


# SUTERÉN - ŠPORTOVO - TECHNICKÉ ZABEZPEČENIE DOMU

Každý štvorec na ploche je 1m. štvorcový ! ROZMER ZÁKLADOV = 28 x 42 m.

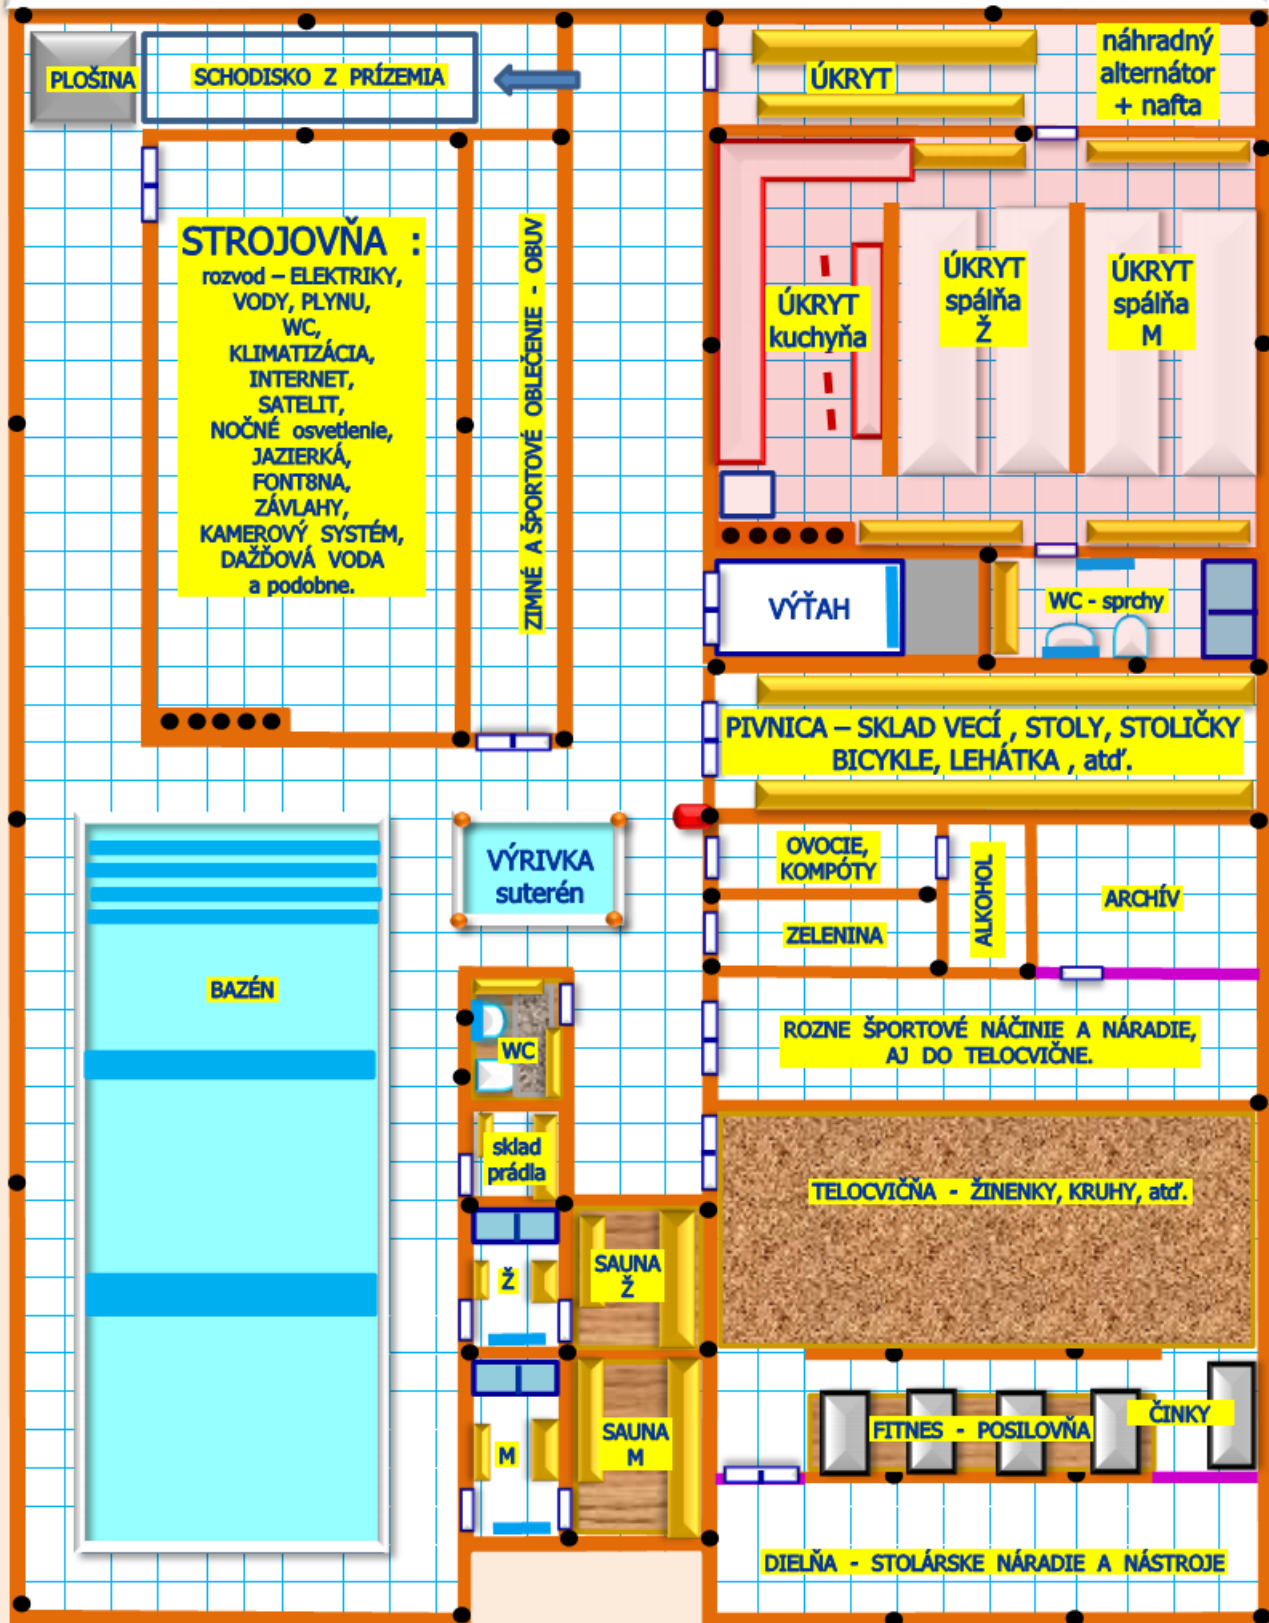

: NA VRCH ÚKRYTU, POD ŽELEZO\_BETÓNOVÚ DEKU, POLOŽIŤ OCELOVÉ TABULE !

- : ZÁKLADY A STENY DOMU, ICH VÝŠKA - 300 cm.
- : STĽPORADIE
- : ODVOD A PRÍVOD - ELEKTIKA, VODA, PLYN, WC, KLIMATIZÁCIA, SATELIT, INTERNET, DAŽĎOVKA atď.
- : ZRKADLÁ
- : NÁBYTOK, REGÁLE, POLICE, LAVIČKY atď.
- : SPRCHY
- : CHLADNIČKA
- : KAMERY
- : SÁDROKARTÓNOVÁ STENA

JAZIERKO - rybičky - lekniny

CIVÁŇ Viliam