


DOMČEK - 3. : SUTERÉN

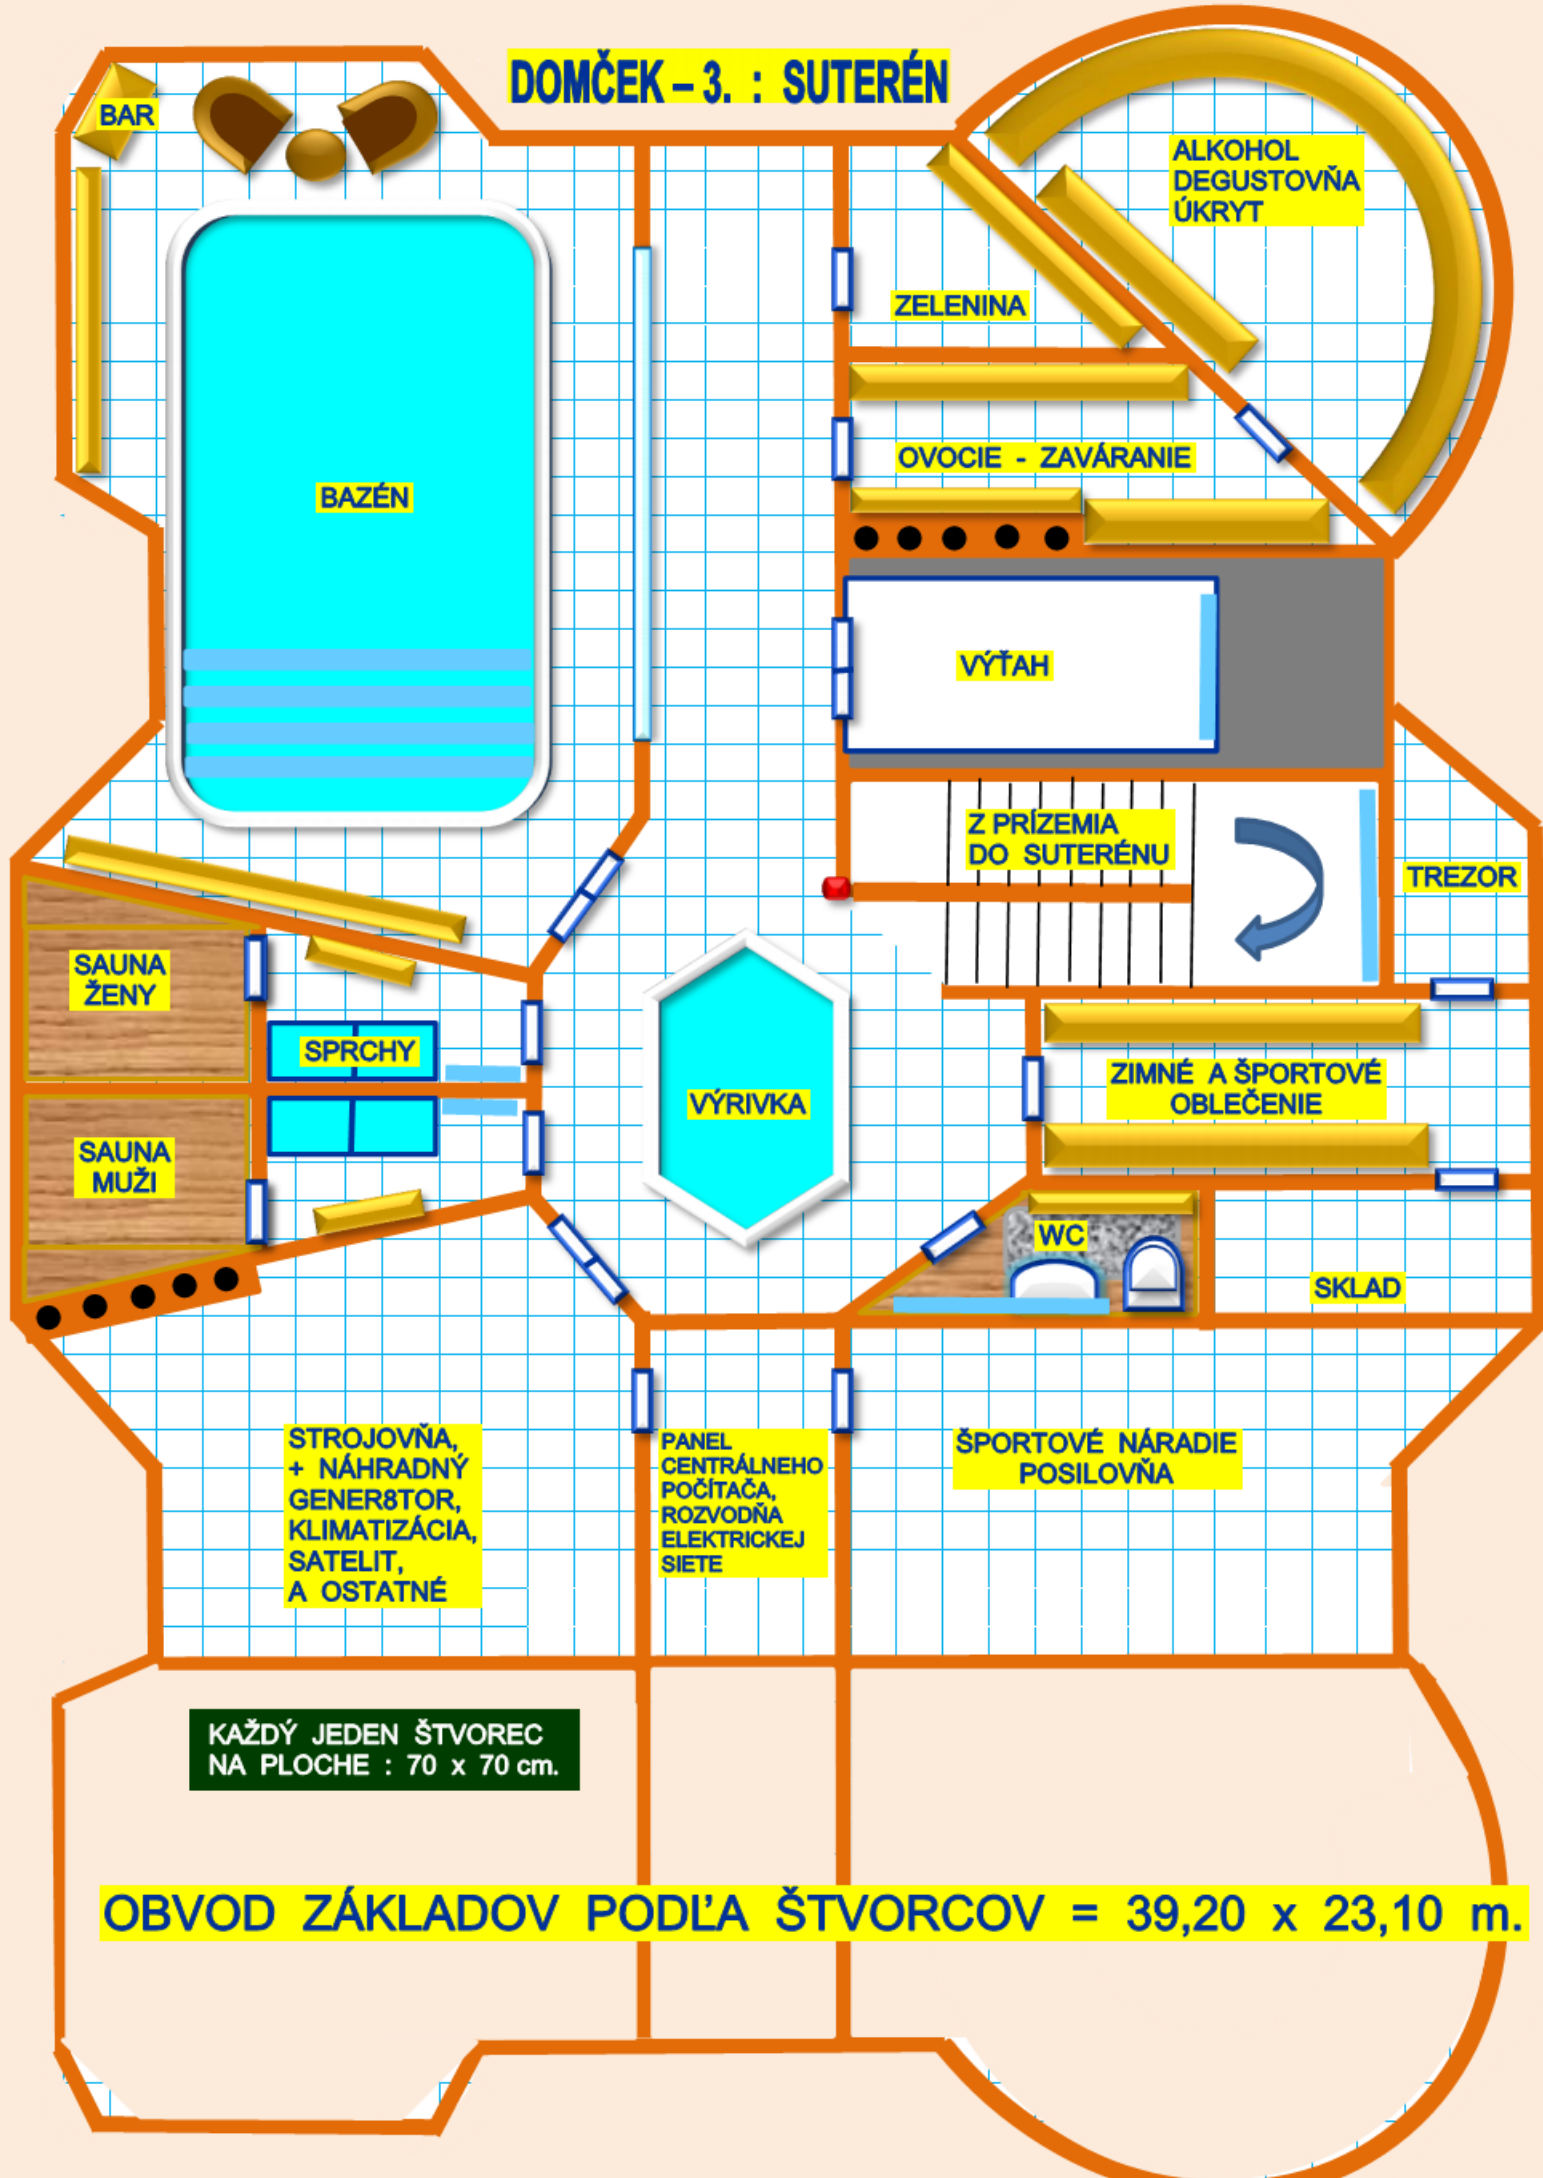

KAŽDÝ JEDEN ŠTVOREC
NA PLOCHE : 70 x 70 cm.

OBVOD ZÁKLADOV PODĽA ŠTVORCOV = 39,20 x 23,10 m.