


# DOMČEK - 3. : POSCHODIE

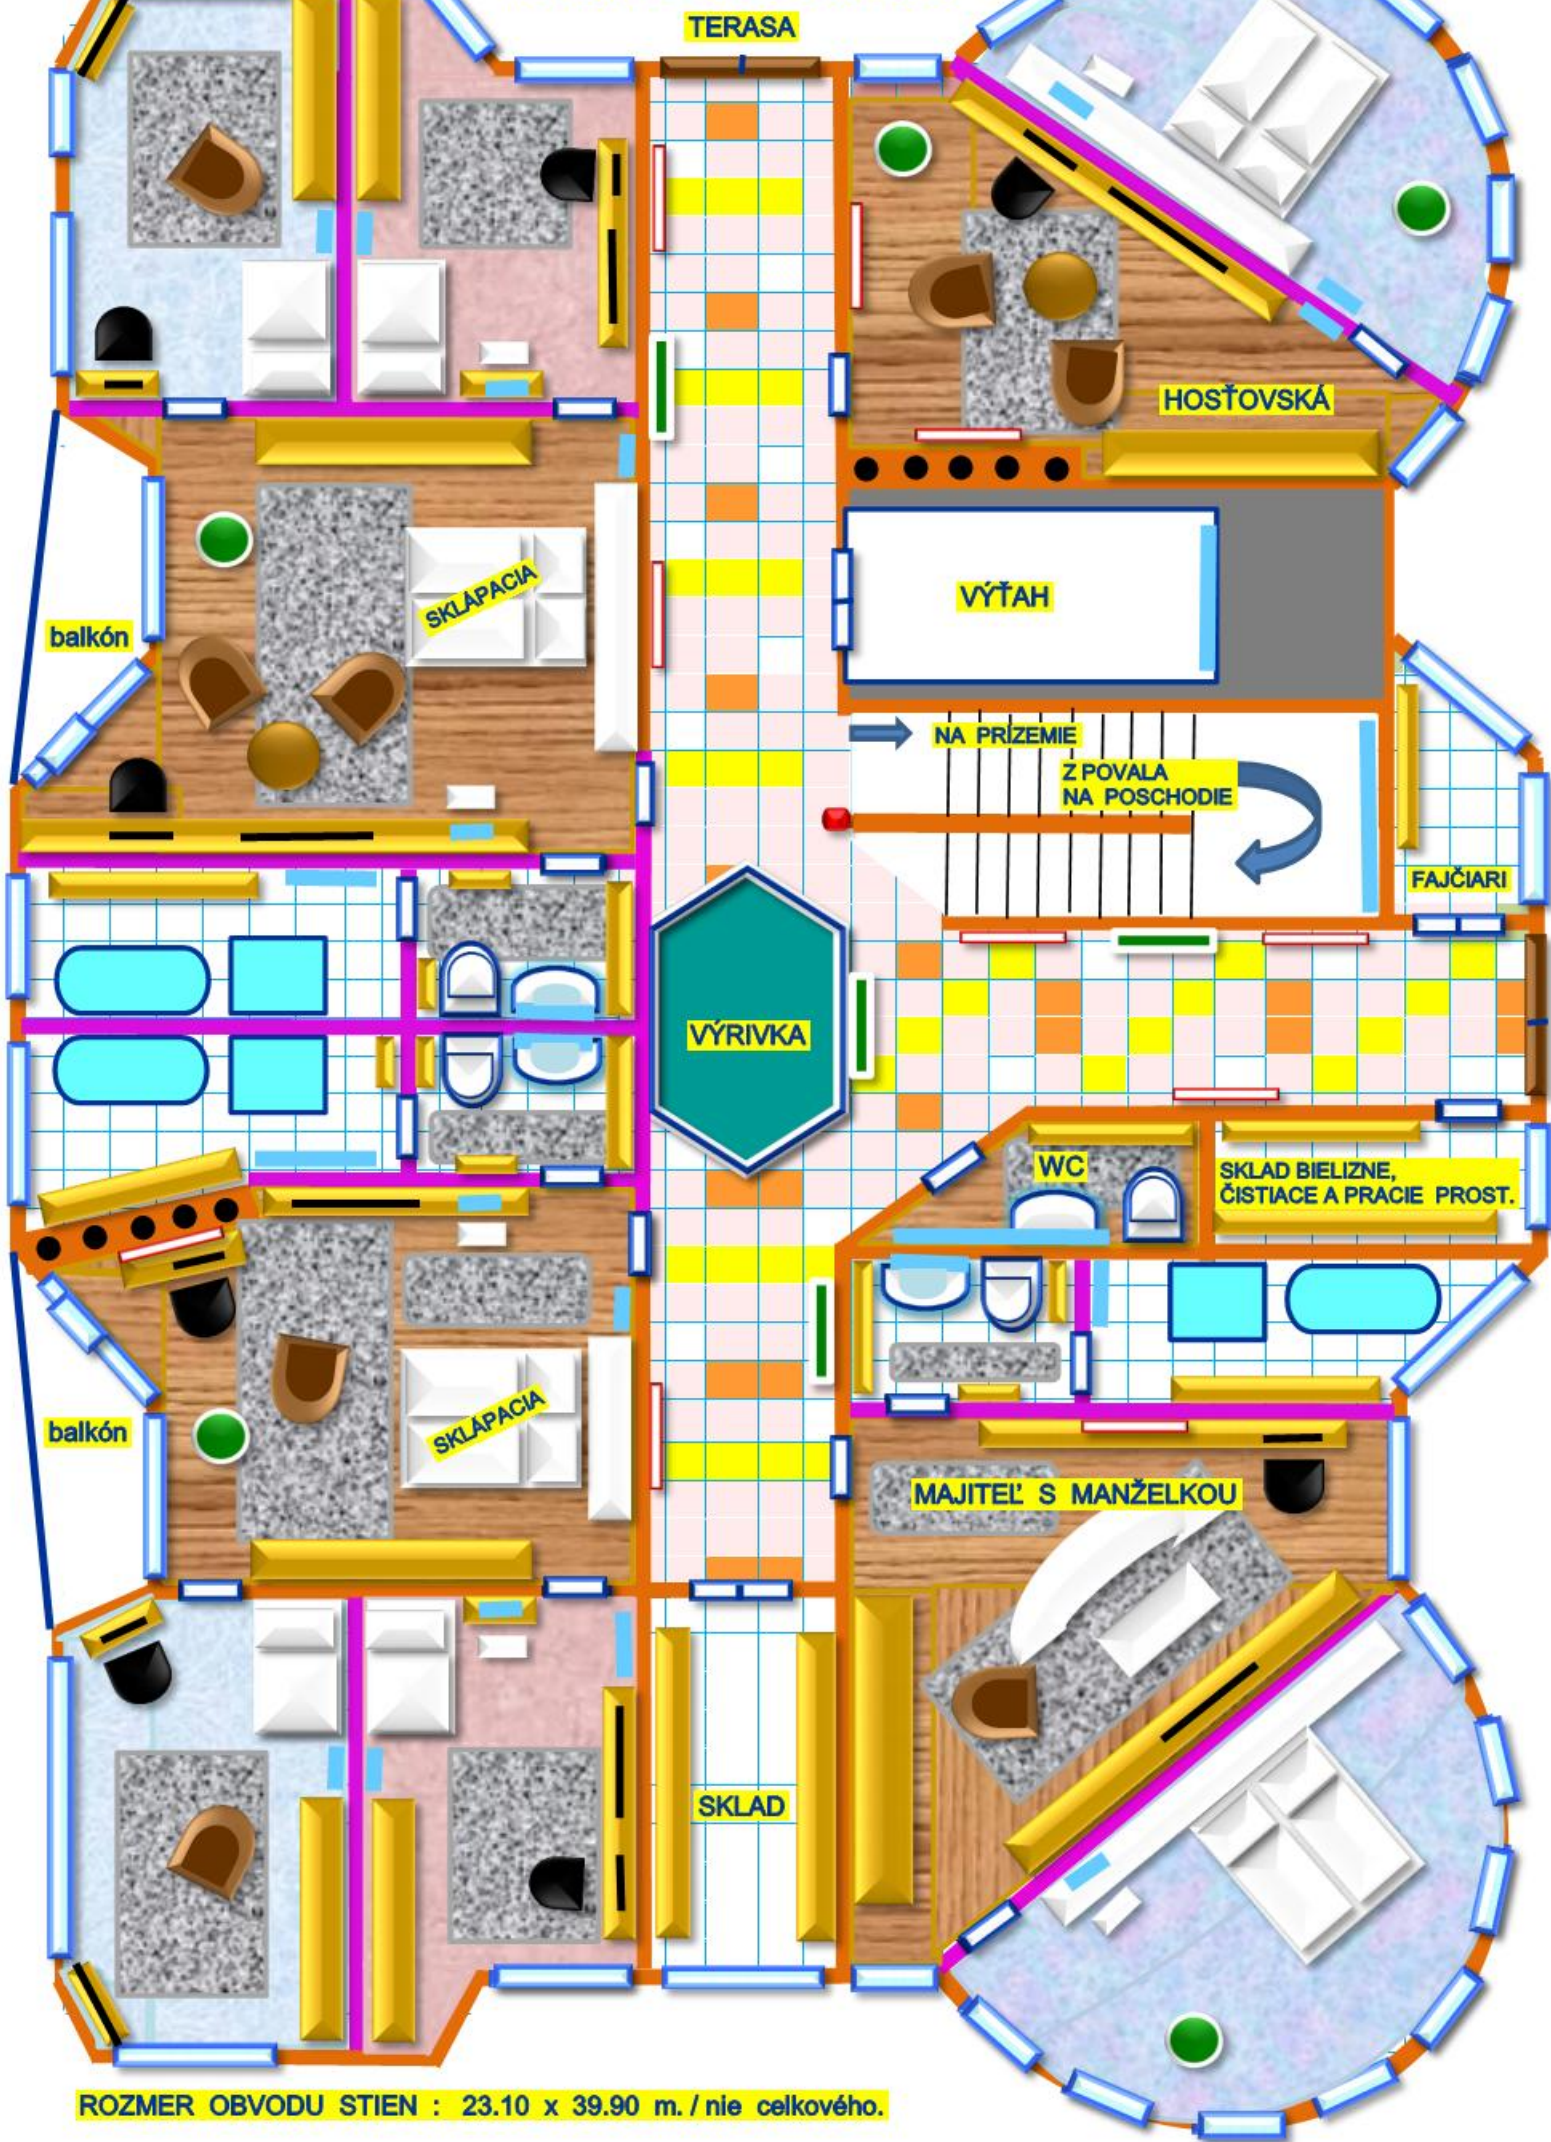

ROZMER OBVODU STIEN : 23.10 x 39.90 m. / nie celkového.