



APARTMÁNY JAVORNÍK


VACOV, ČESKÁ REPUBLIKA
STUDIE | 03/2019

ANDREJ PÁLEŠ
MATTHIAS MARCEL JEAN ARNOULD

APARTMÁNY JAVORNÍK

VACOV, ČESKÁ REPUBLIKA

STUDIE | 03/2019

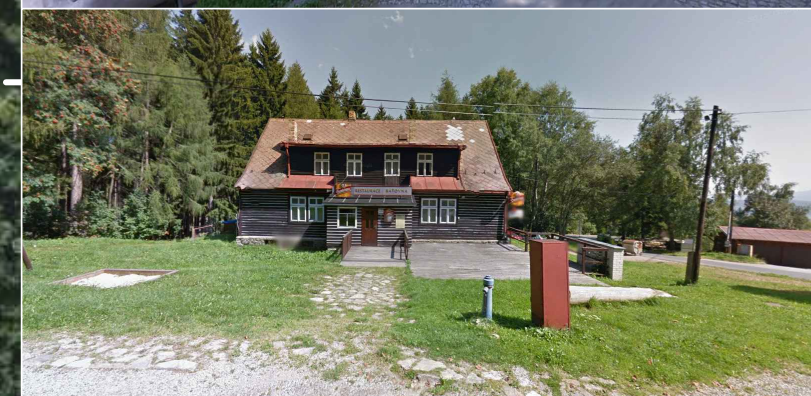

LOKALITA + 3D POHLED

ANDREJ PÁLEŠ
MATTHIAS MARCEL JEAN ARNOULD

APARTMÁNY JAVORNÍK

VACOV, ČESKÁ REPUBLIKA

STUDIE | 03/2019



VIZUALIZACE

ANDREJ PÁLEŠ
MATTHIAS MARCEL JEAN ARNOULD

APARTMÁNY JAVORNÍK

VACOV, ČESKÁ REPUBLIKA

STUDIE | 03/2019



VIZUALIZACE

ANDREJ PÁLEŠ
MATTHIAS MARCEL JEAN ARNOULD

APARTMÁNY JAVORNÍK

VACOV, ČESKÁ REPUBLIKA

STUDIE | 03/2019



VIZUALIZACE

ANDREJ PÁLEŠ
MATTHIAS MARCEL JEAN ARNOULD

APARTMÁNY JAVORNÍK

VACOV, ČESKÁ REPUBLIKA

STUDIE | 03/2019



VIZUALIZACE

ANDREJ PÁLEŠ
MATTHIAS MARCEL JEAN ARNOULD

APARTMÁNY JAVORNÍK

VACOV, ČESKÁ REPUBLIKA

STUDIE | 03/2019





SCREENSHOTS

ANDREJ PÁLEŠ
MATTHIAS MARCEL JEAN ARNOULD

APARTMÁNY JAVORNÍK

VACOV, ČESKÁ REPUBLIKA

STUDIE | 03/2019

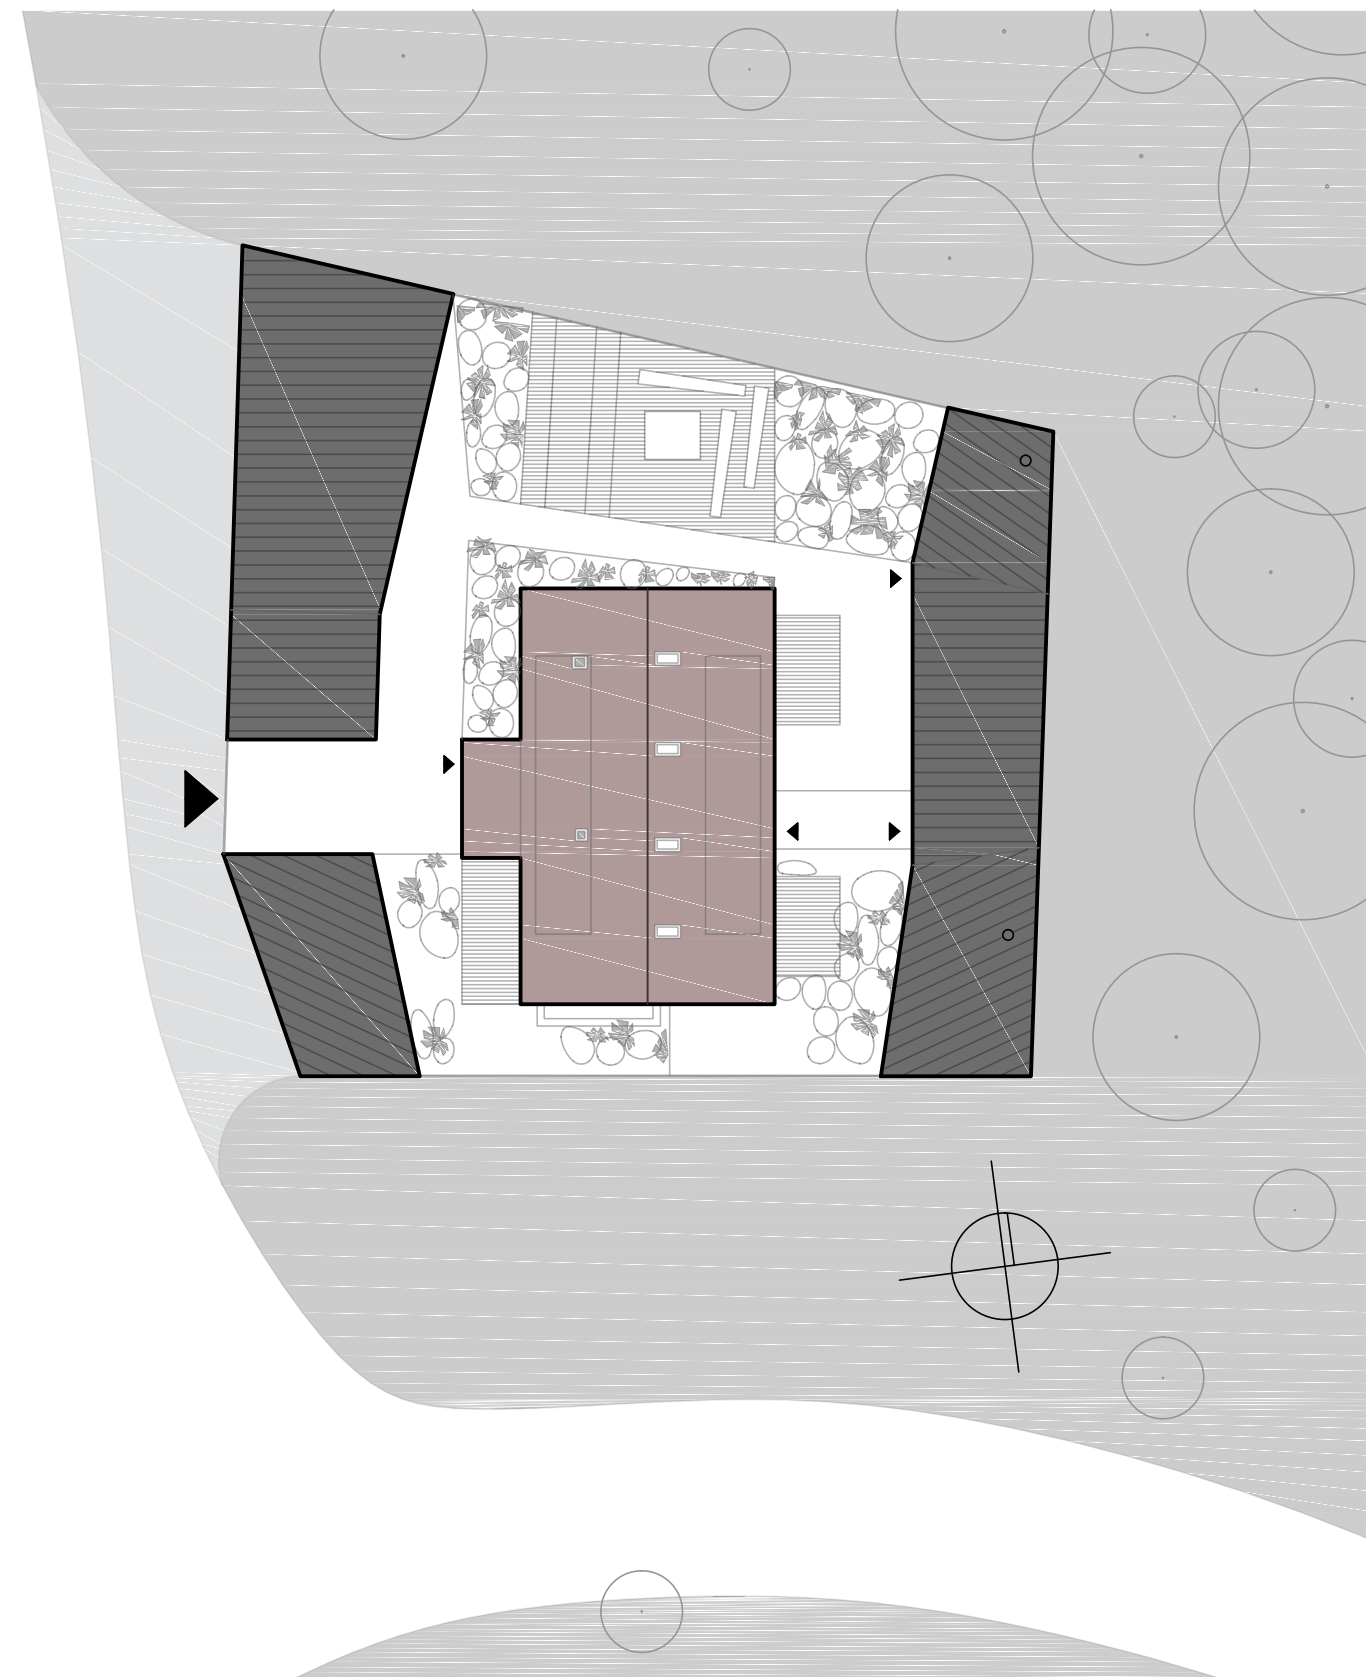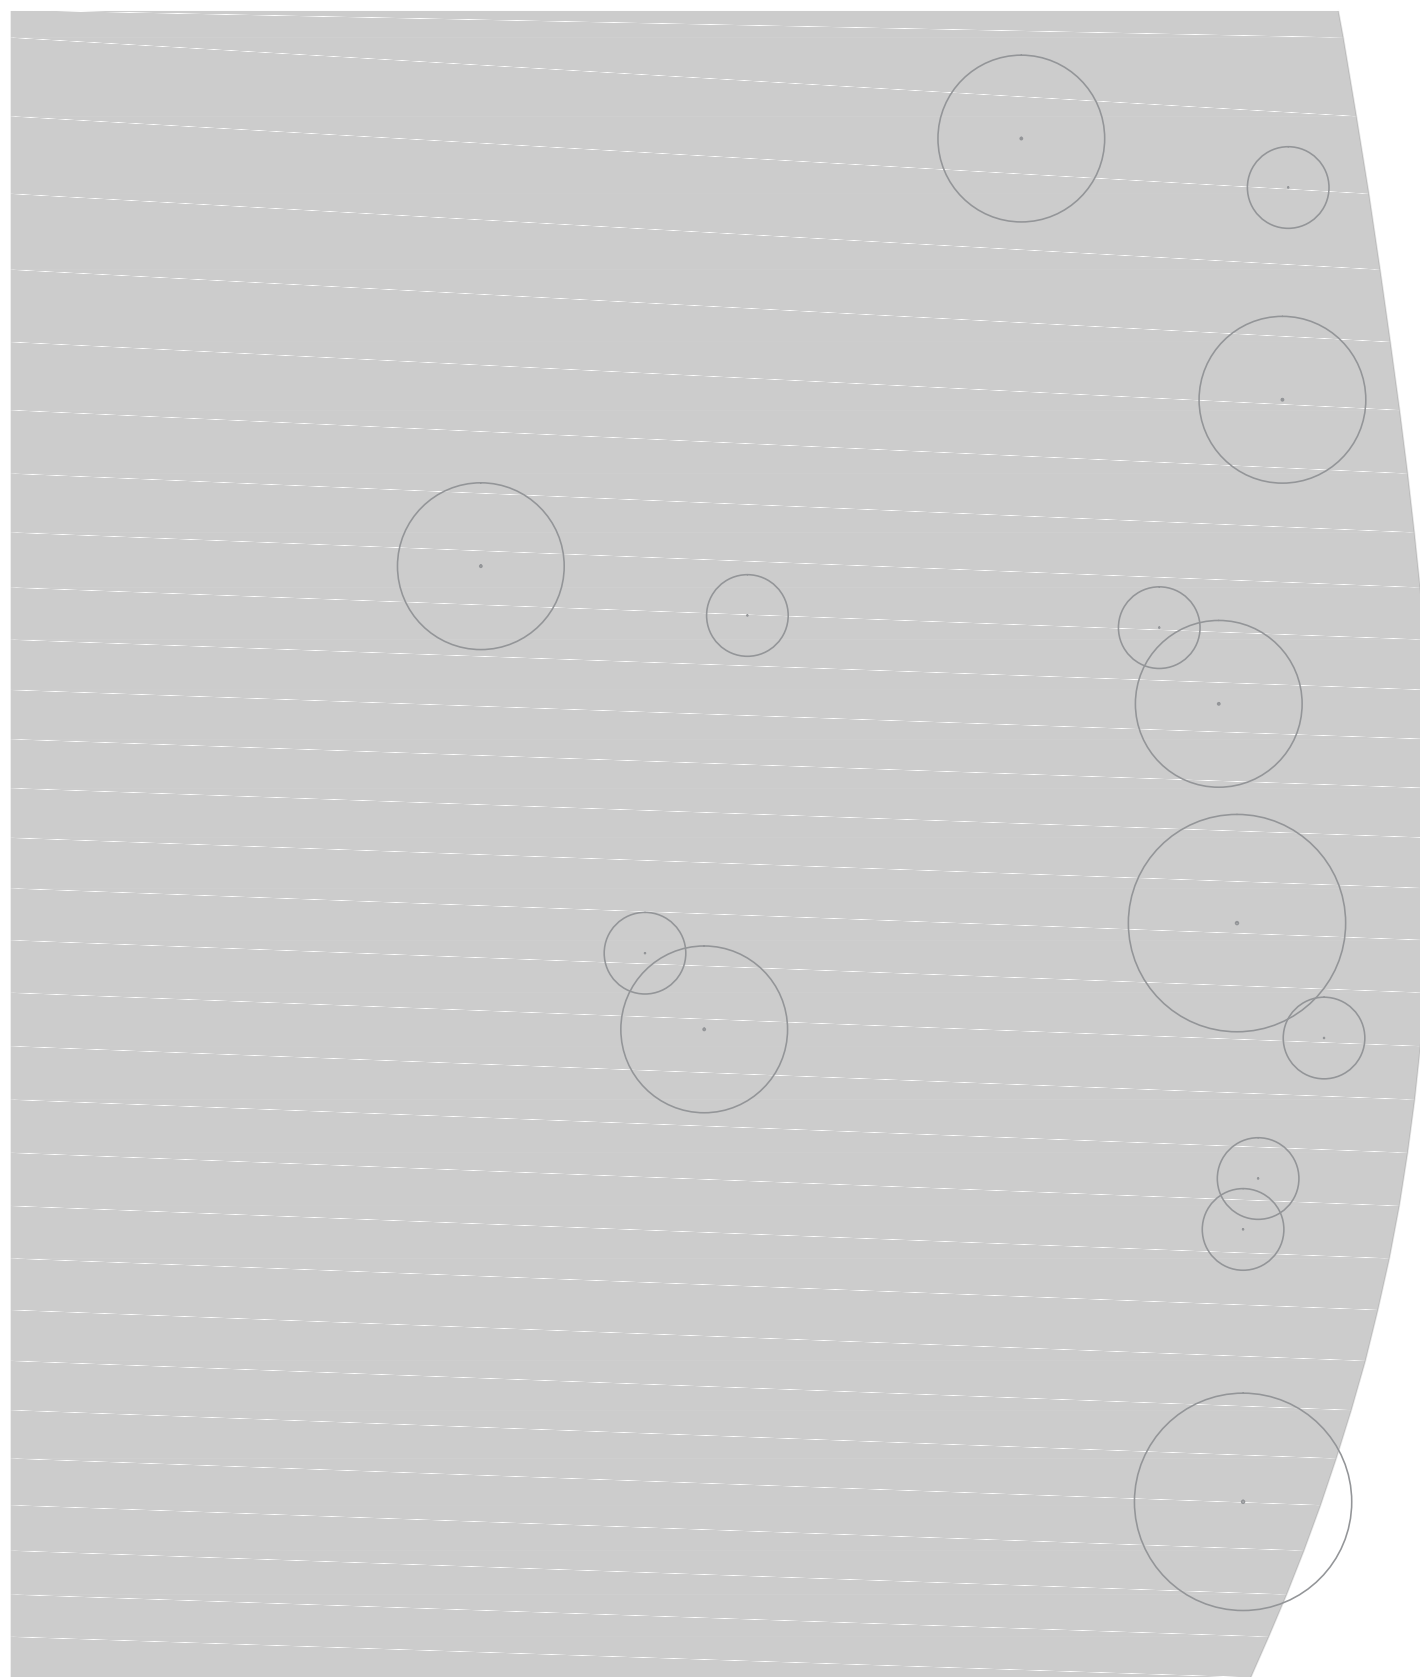

SITUACE

ANDREJ PÁLEŠ
MATTHIAS MARCEL JEAN ARNOULD

APARTMÁNY JAVORNÍK

VACOV, ČESKÁ REPUBLIKA

STUDIE | 03/2019



POHLEDY - JIZNY, SEVERNY

ANDREJ PÁLEŠ
MATTHIAS MARCEL JEAN ARNOULD

APARTMÁNY JAVORNÍK

VACOV, ČESKÁ REPUBLIKA

STUDIE | 03/2019



POHLEDY - VÝCHODNÍ, ZÁPADNÍ

ANDREJ PÁLEŠ
MATTHIAS MARCEL JEAN ARNOULD

APARTMÁNY JAVORNÍK

VACOV, ČESKÁ REPUBLIKA

STUDIE | 03/2019



LEGENDA

- BYTY A ATELIERY
- LOGGIE, BALKONY, TERASY
- PREDZAHRADKY
- SPOLEČNÉ PROSTORY
- PARKOVACÍ STÁNÍ
- SKLEPY
- KOMUNIKACE
- THZ A PŘÍSLUŠENSTVÍ
- KOMUNIKACE - CHODNÍK
- KOMUNIKACE - CHODNÍK
- KOMUNIKACE - ŠTĚRK
- ZATRAVNĚNÁ PLOCHA
- TRVALKY, KEŘE, ŽIVÉ PLOTY
- NOSNÉ STĚNY
- NENOSNÉ ZDIVO A PŘÍČKY

M 1:100

PŮDORYS 1.PP

APARTMÁNY JAVORNÍK

VACOV, ČESKÁ REPUBLIKA

STUDIE | 03/2019



LEGENDA

- BYTY A ATELIERY
- LOGGIE, BALKONY, TERASY
- PREDZAHRADKY
- SPOLEČNÉ PROSTORY
- PARKOVACÍ STÁNÍ
- SKLEPY
- KOMUNIKACE
- THZ A PŘÍSLUŠENSTVÍ
- KOMUNIKACE – CHODNÍK
- KOMUNIKACE – CHODNÍK
- KOMUNIKACE – ŠTĚRK
- ZATRAVNĚNÁ PLOCHA
- TRVALKY, KEŘE, ŽIVÉ PLOTY
- NOSNÉ STĚNY
- NENOSNÉ ZDIVO A PŘÍČKY



M 1:100

PŮDORYS 1.NP

APARTMÁNY JAVORNÍK

VACOV, ČESKÁ REPUBLIKA

STUDIE | 03/2019

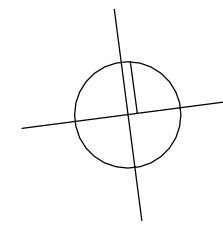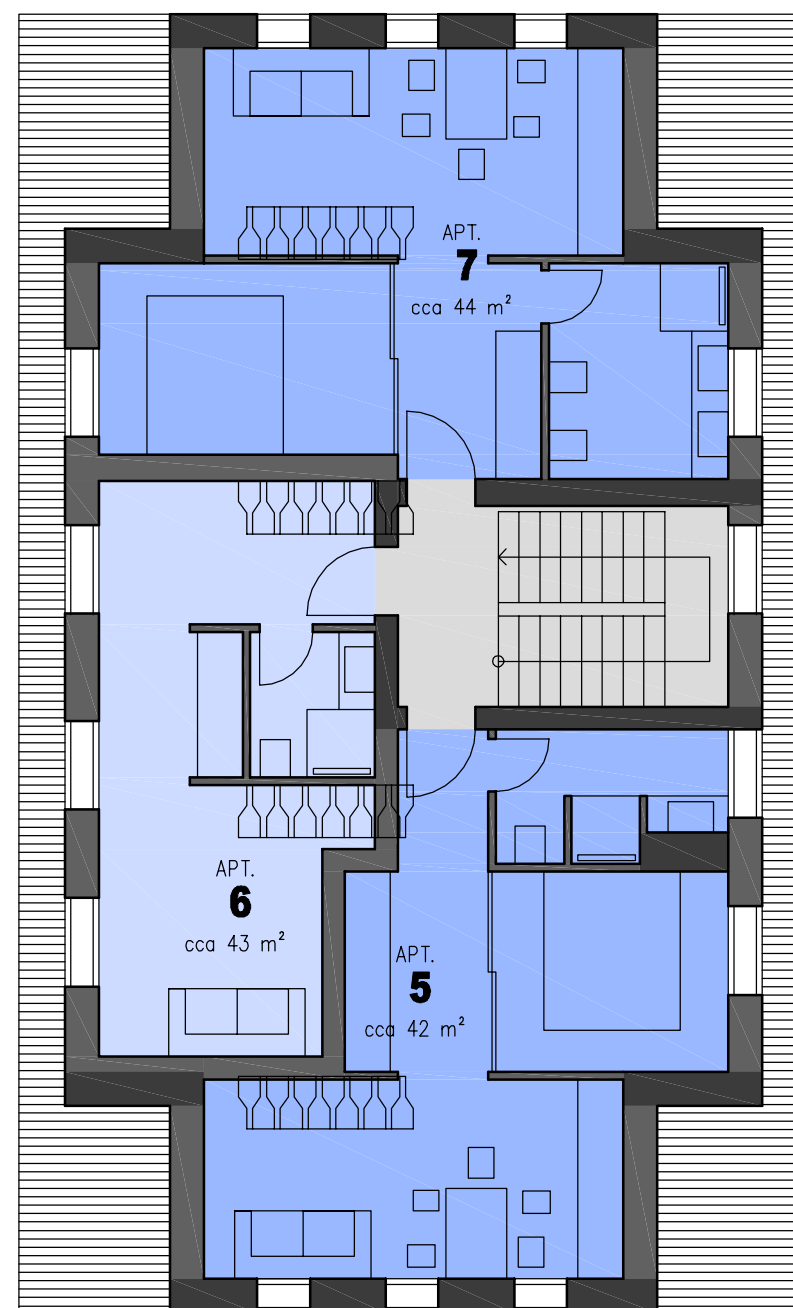

LEGENDA

- BYTY A ATELIERY
- LOGGIE, BALKONY, TERASY
- PREDZAHRADKY
- SPOLEČNÉ PROSTORY
- PARKOVACÍ STÁNÍ
- SKLEPY
- KOMUNIKACE
- THZ A PŘÍSLUŠENSTVÍ
- KOMUNIKACE - CHODNÍK
- KOMUNIKACE - CHODNÍK
- KOMUNIKACE - ŠTĚRK
- ZATRAVNĚNÁ PLOCHA
- TRVALKY, KEŘE, ŽIVÉ PLOTY
- NOSNÉ STĚNY
- NENOSNÉ ZDIVO A PŘÍČKY


M 1:100

PŮDORYS 2.NP

APARTMÁNY JAVORNÍK

VACOV, ČESKÁ REPUBLIKA

STUDIE | 03/2019

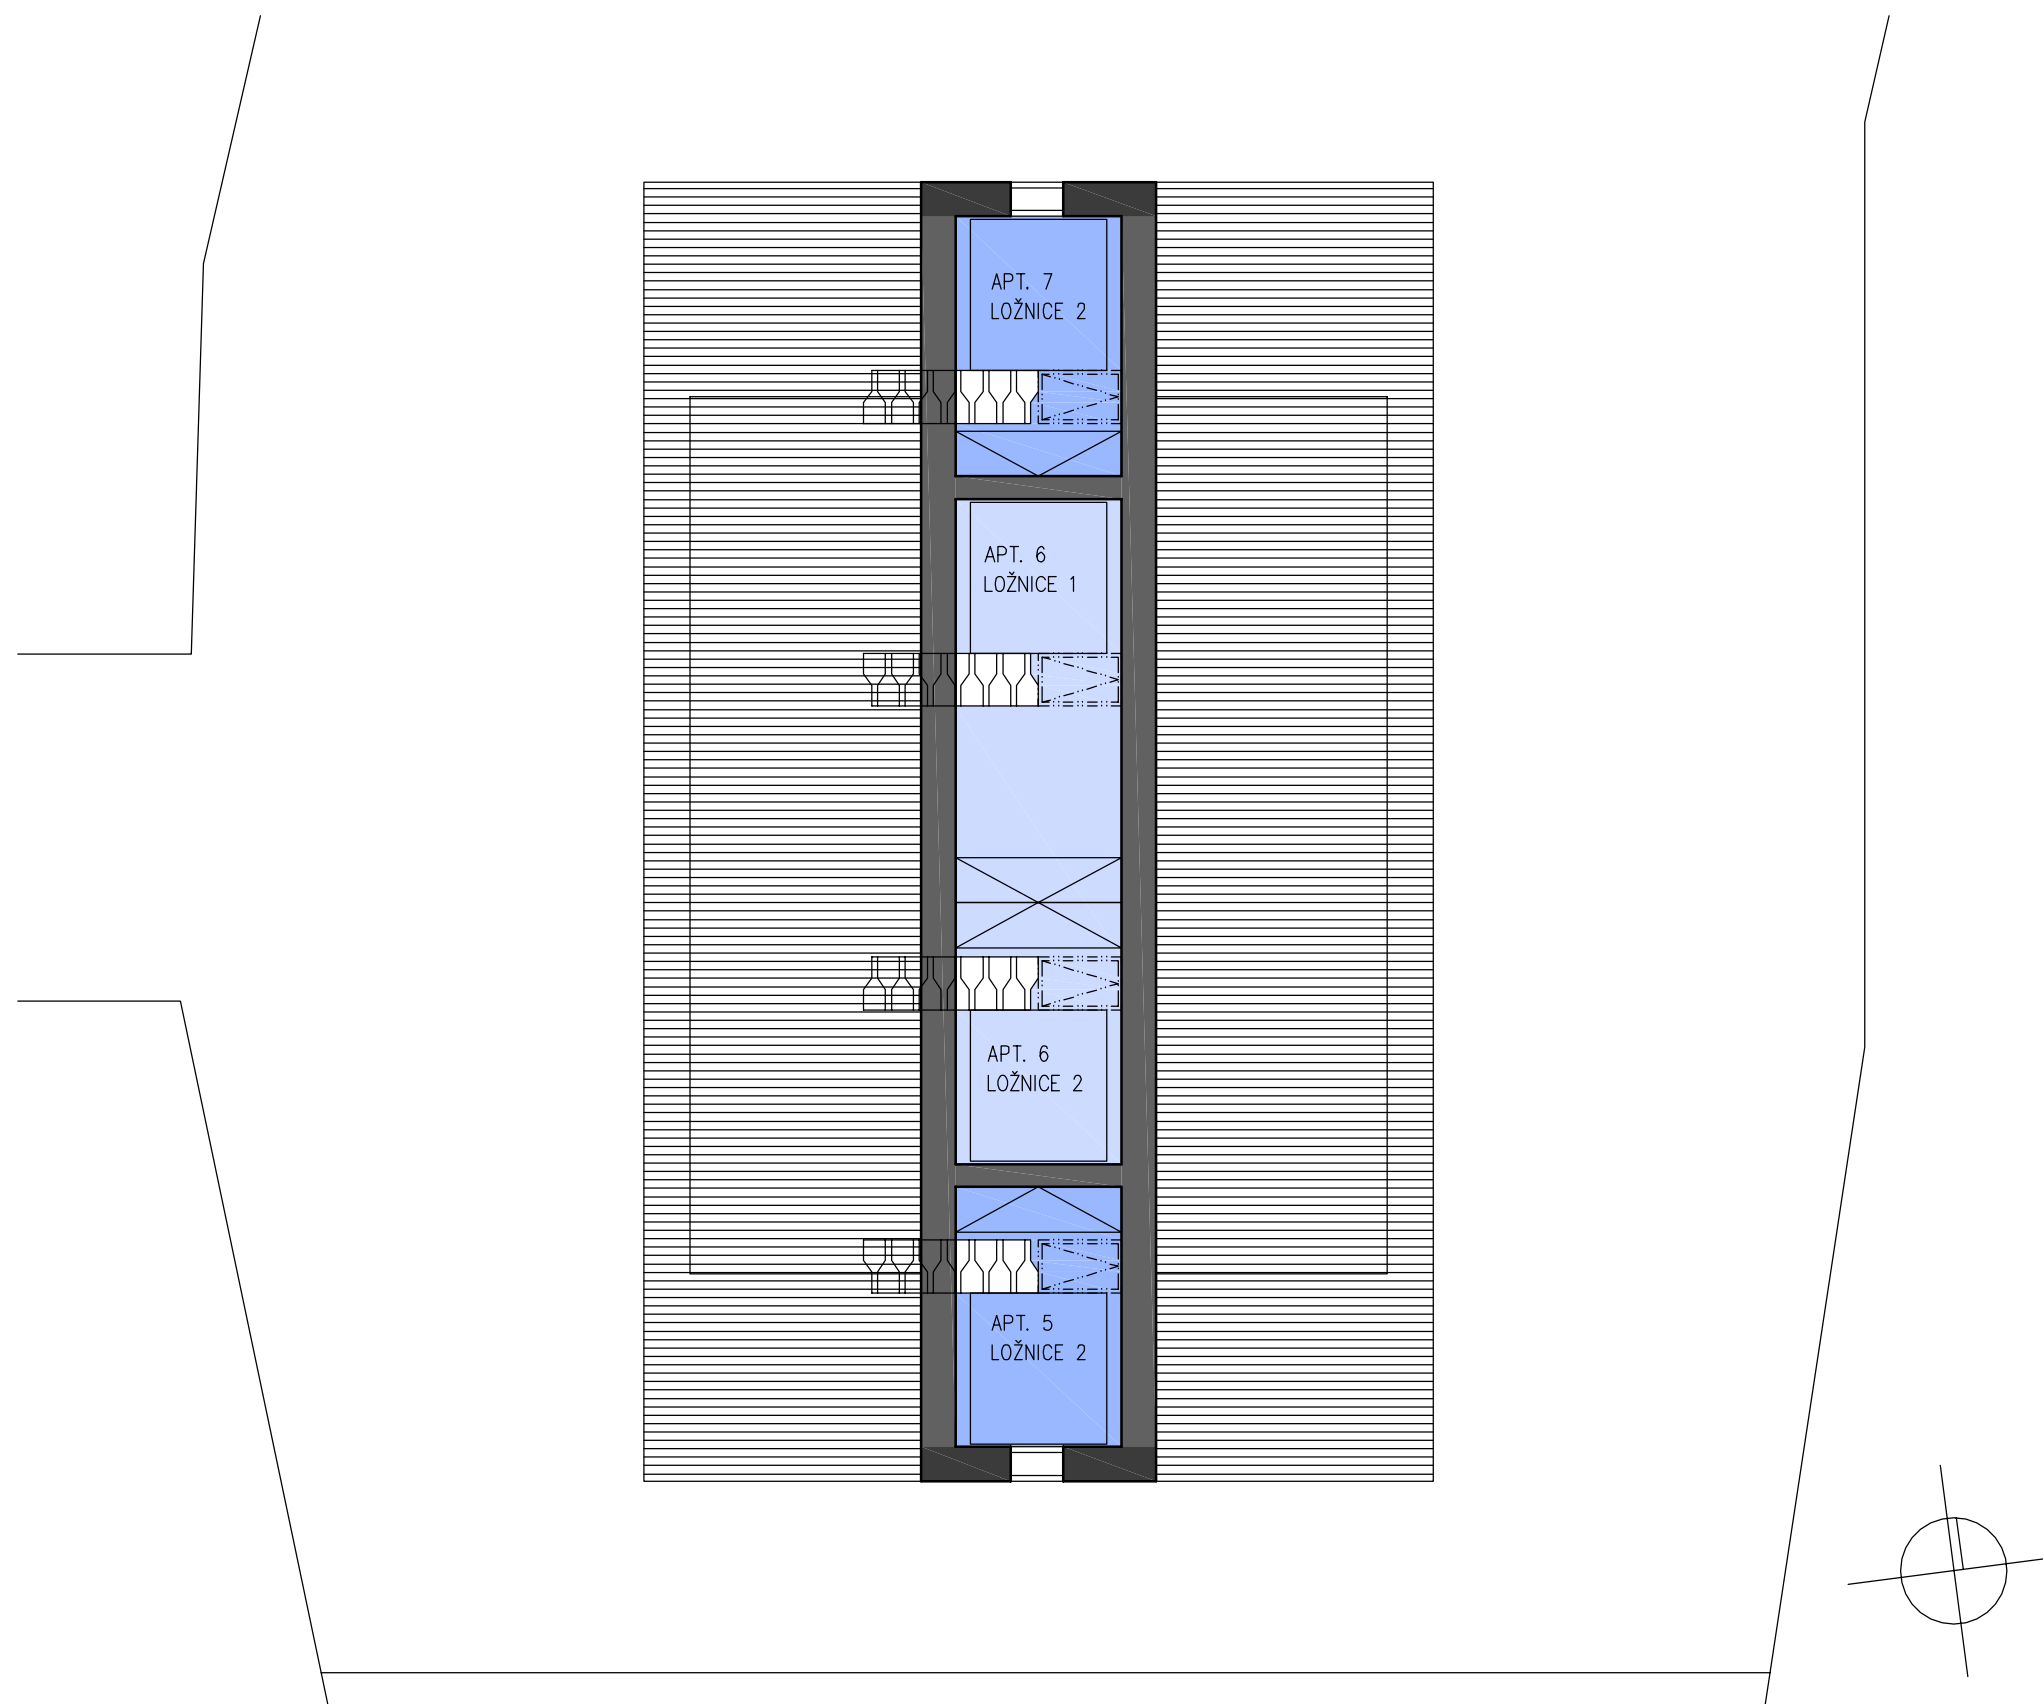

LEGENDA

- BYTY A ATELIERY
- LOGGIE, BALKONY, TERASY
- PREDZAHRADKY
- SPOLEČNÉ PROSTORY
- PARKOVACÍ STÁNÍ
- SKLEPY
- KOMUNIKACE
- THZ A PŘÍSLUŠENSTVÍ
- KOMUNIKACE – CHODNÍK
- KOMUNIKACE – CHODNÍK
- KOMUNIKACE – ŠTĚRK
- ZATRAVNĚNÁ PLOCHA
- TRVALKY, KEŘE, ŽIVÉ PLOTY
- NOSNÉ STĚNY
- NENOSNÉ ZDIVO A PŘÍČKY

M 1:100

PŮDORYS 3.NP

APARTMÁNY JAVORNÍK

VACOV, ČESKÁ REPUBLIKA

STUDIE | 03/2019



LEGENDA

- BYTY A ATELIERY
- LOGGIE, BALKONY, TERASY
- PREDZAHRADKY
- SPOLEČNÉ PROSTORY
- PARKOVACÍ STÁNÍ
- SKLEPY
- KOMUNIKACE
- THZ A PŘÍSLUŠENSTVÍ
- KOMUNIKACE – CHODNÍK
- KOMUNIKACE – CHODNÍK
- KOMUNIKACE – ŠTĚRK
- ZATRAVNĚNÁ PLOCHA
- TRVALKY, KEŘE, ŽIVÉ PLOTY
- NOSNÉ STĚNY
- NENOSNÉ ZDIVO A PŘÍČKY

M 1:150

PŮDORYS DOSTAVEB