




Pôdorys expozície 1:50

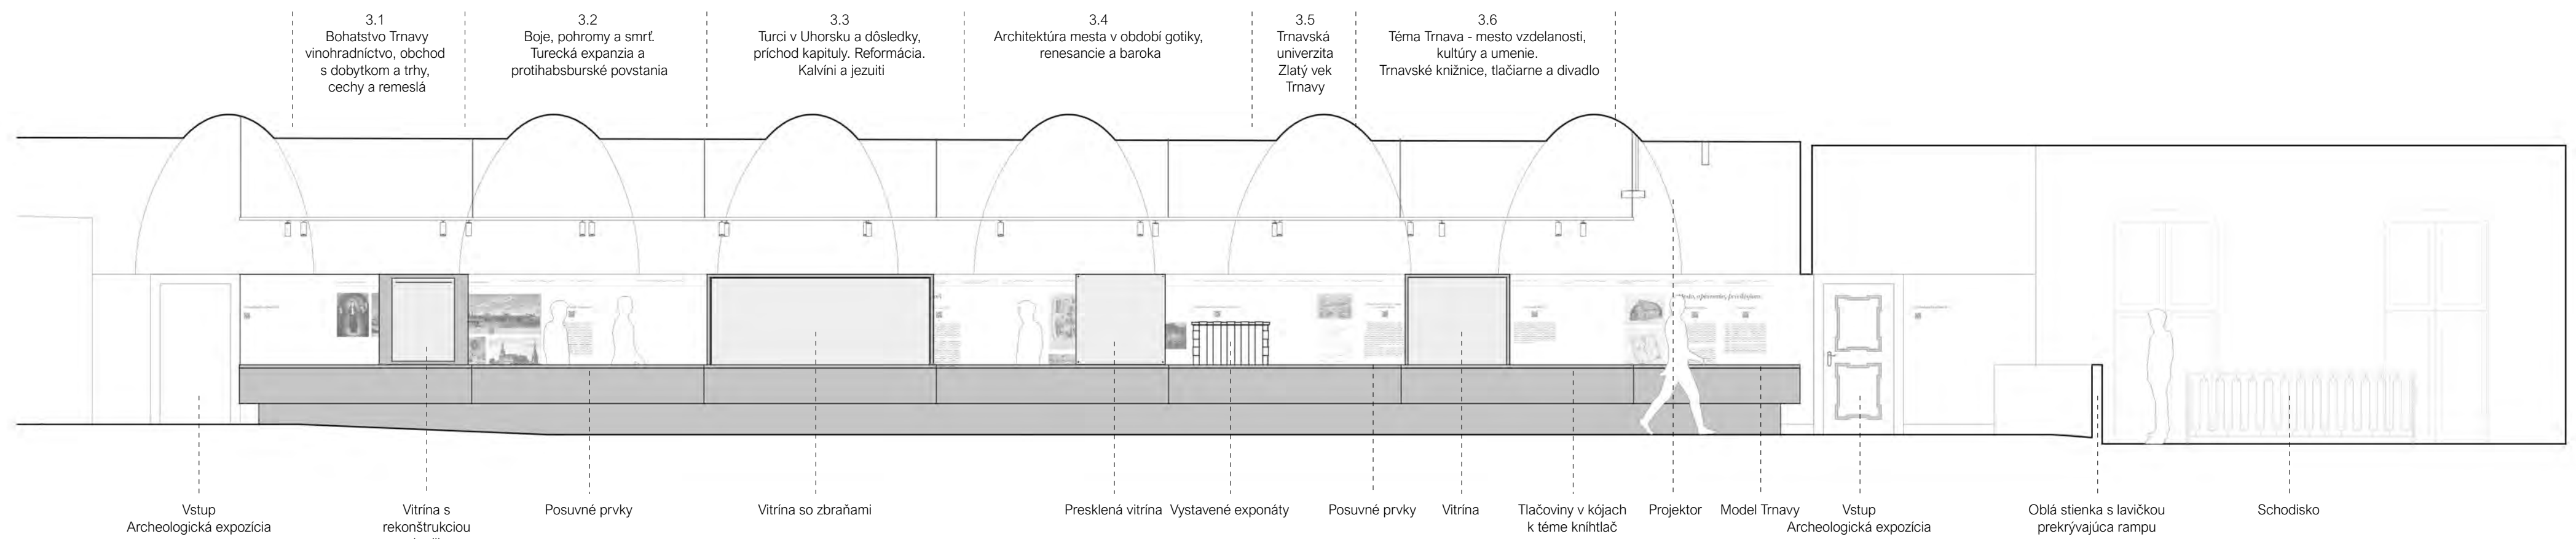

Pohľad A 1:50

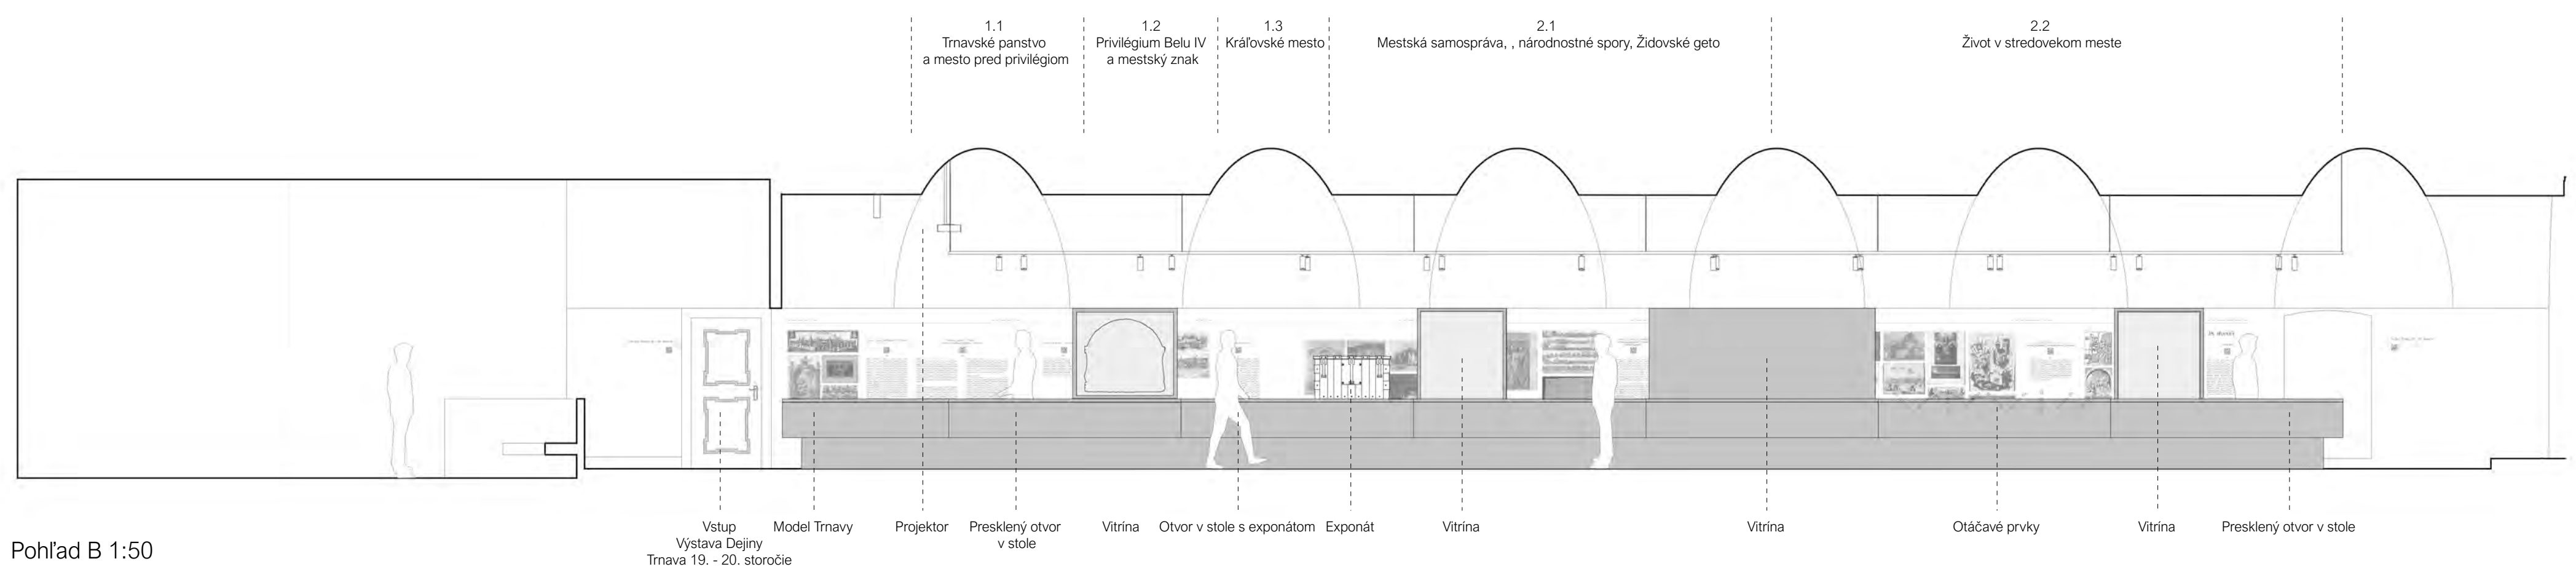

Pohľad B 1:50

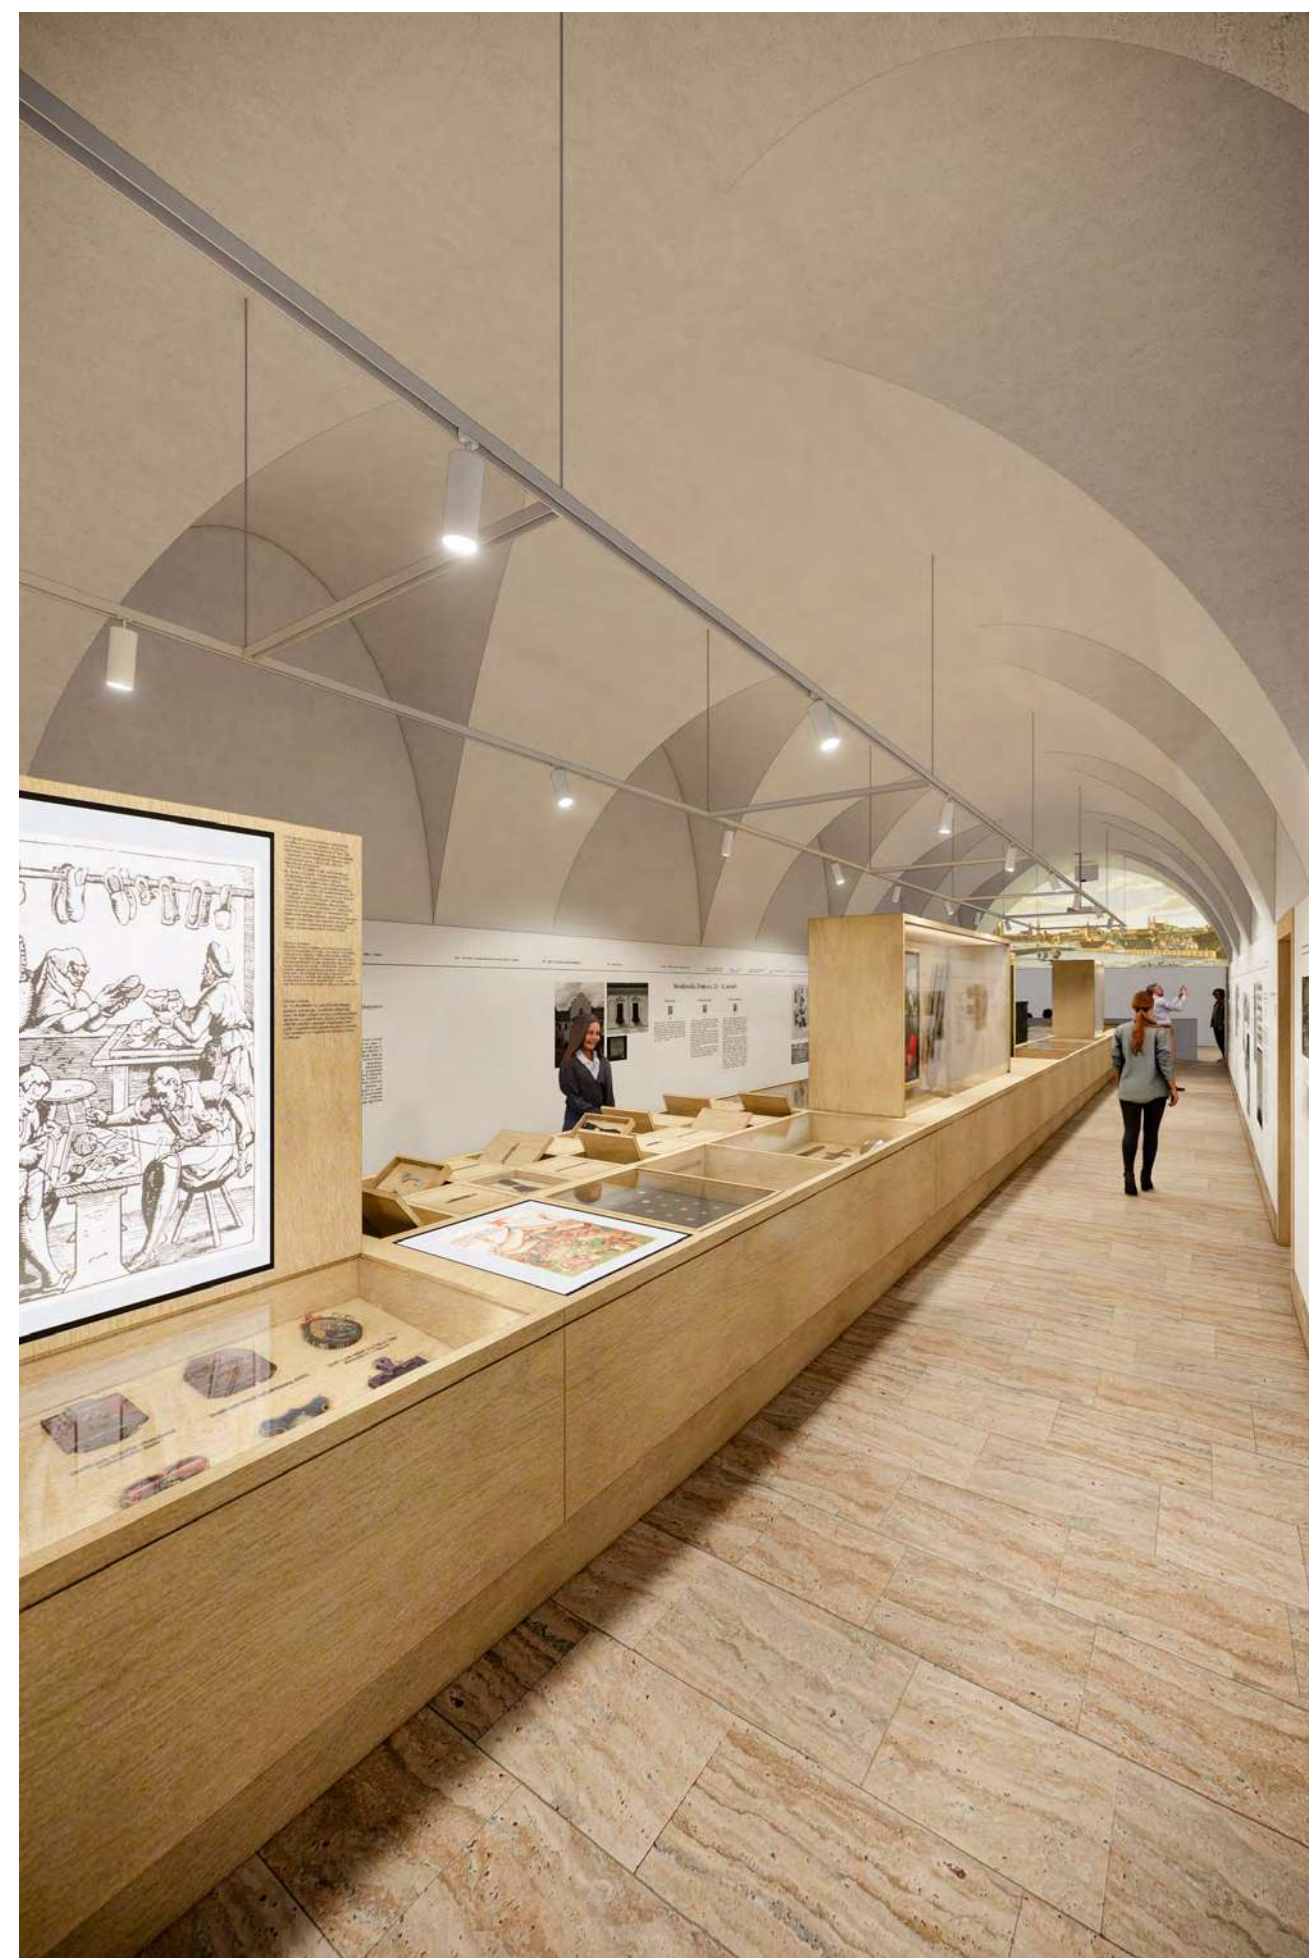

Koncept



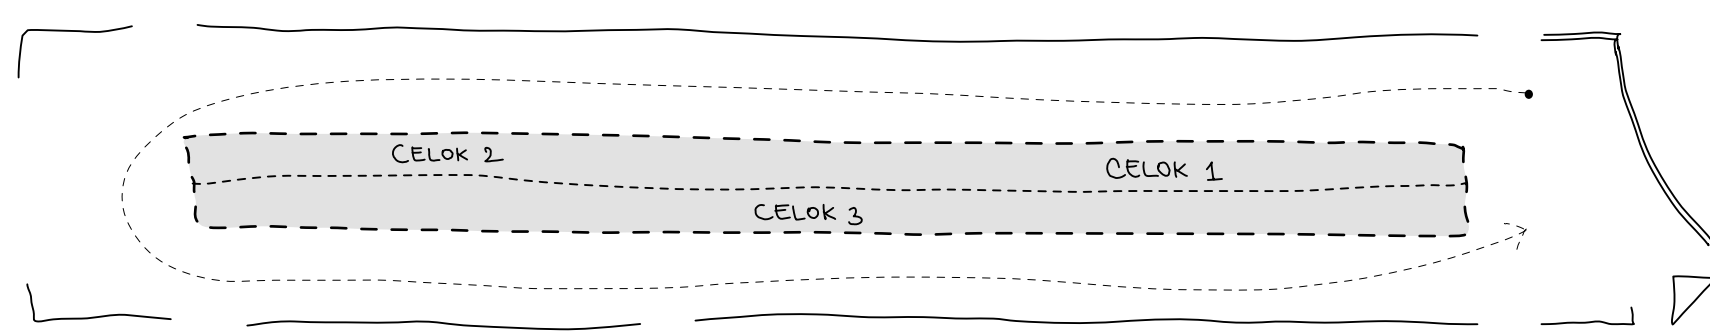


Schéma usporiadania celkov v rámci expozície

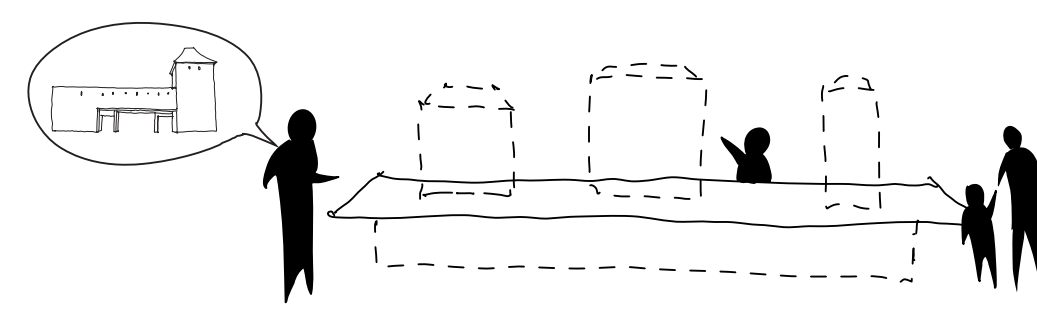


Koncept - Reminiscencia na mestské opevnenie

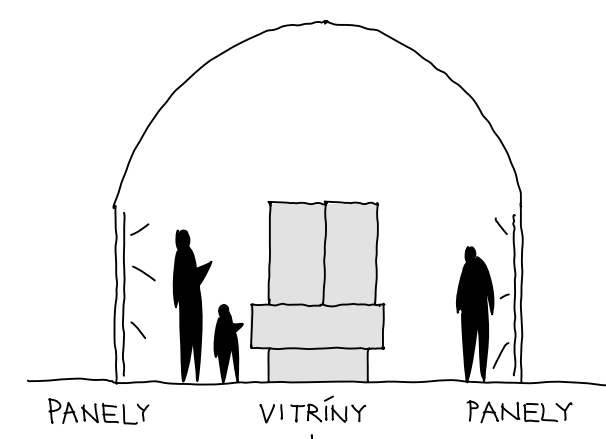

Spôsoby prezentácie



Trnava, ako mesto s rozmanitou históriou, nás inšpirovala k návrhu rovno pester výstavy o jej dejinách. Koncept návrhu je inšpirovaný jedným z najvýraznejších symbolov Trnavy - trnavskými mestskými hradbami. Mestské hradby stáli tak ako na počiatku vzniku Trnavy ako samostatného mesta, tak sú súčasťou aj dodnes. Zároveň hradby mesto chránili, umožňovali mu ďalší vývoj a rast. Dominantou expozície sa stáva pozdĺžne umiestnený masívny drevený stôl, zložený z modulárnych 3 - metrových prvkov, ktorý symbolizuje hradbu. Vitríny, vychádzajúce z hmoty stola pripomínajú hradné veže. Okolo steny miestnosti určenej na expozíciu slúžia ako biely podklad na informačné panely. Pracujeme s jednoduchou paletou materiálov - využívame súčasné danosti priestoru, teda travertínové podlahy, bielu omietku. Navrhovaný stôl je z dreva, nakoľko drevo je už v súčasnosti podstatnou časťou materiality múzea. Snažime sa do priestoru zachovať čo najviac. Spôsob navrhovanej prezentácie informácií a exponátov sa snaží byť zaujímavý, pestrý. Navštevniká púta rôznymi možnosťami uloženia exponátov, či už sa nachádzajú vnútri vo vitrínach, na stenách vitrín, na stole, v stole, v stole na stĺpových, či posuvných prvkoch, na stenách, a to v rôznych formách - textových, vizuálnych, tlačených a premietaných, zvukových. Pracujeme nielen s hornou časťou stola, ale aj s jeho hĺbkou.

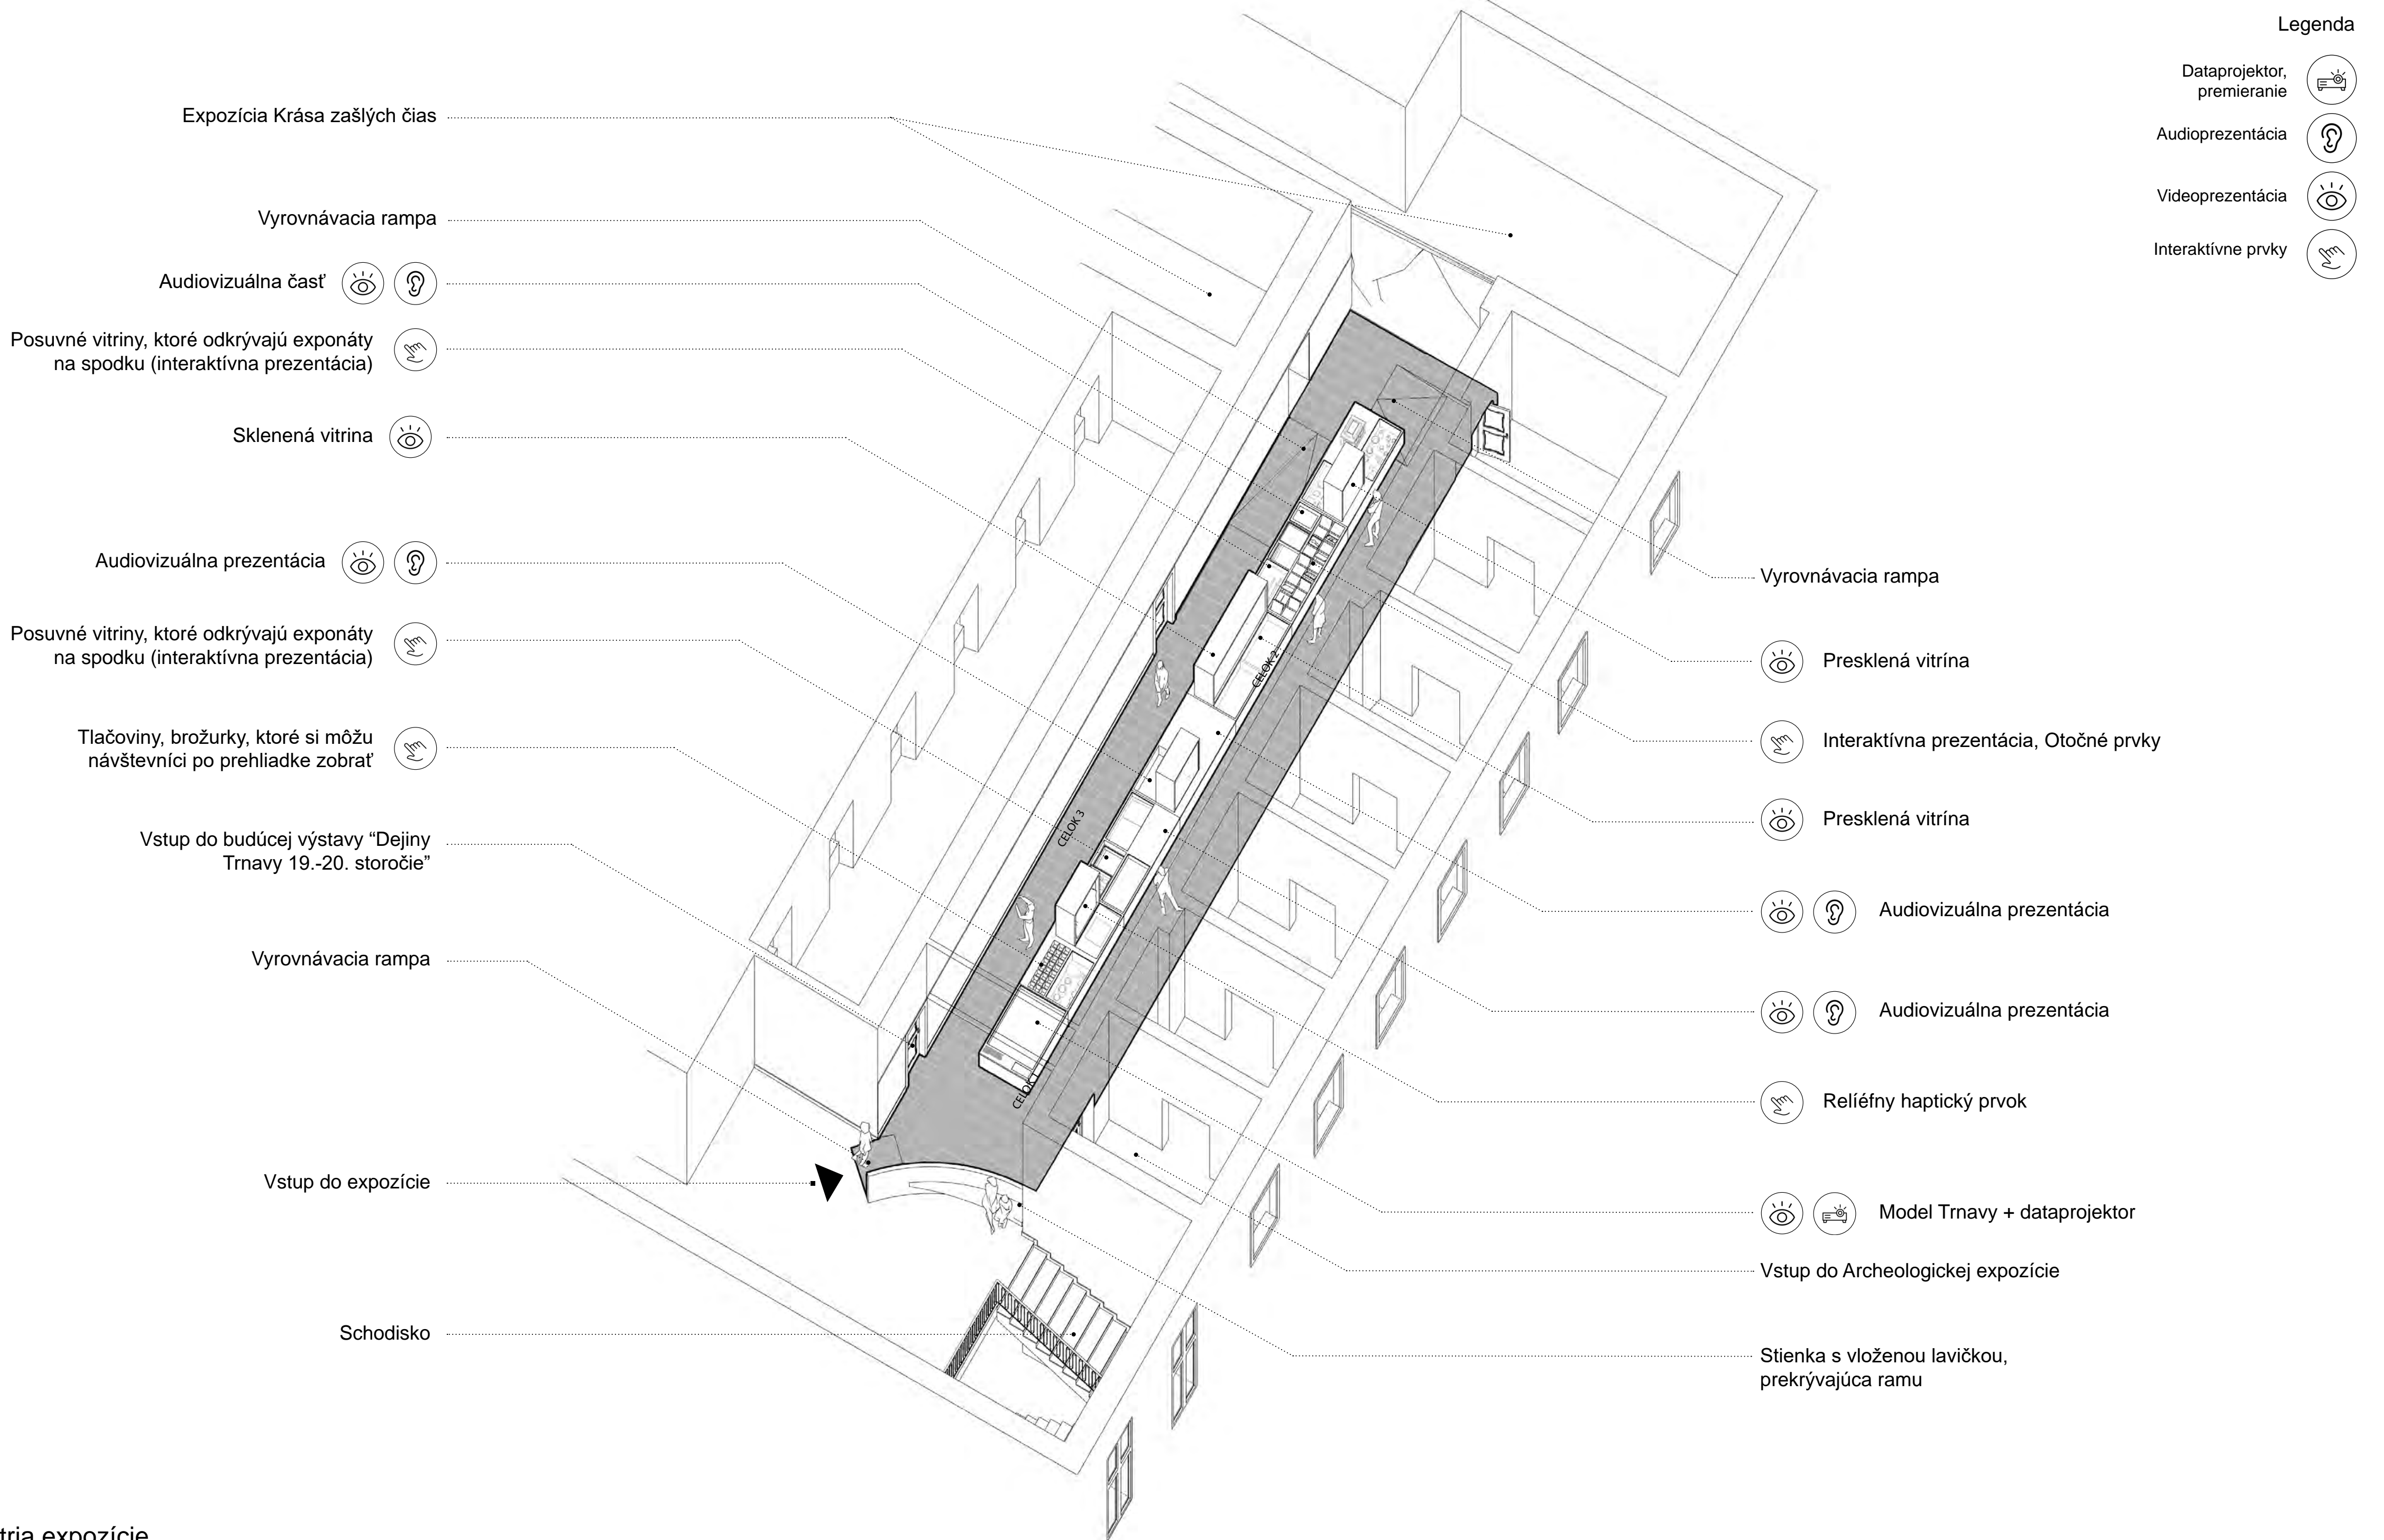

Axonometria expozície

Legenda

- Dataprojektor, premiaranie
- Audioprezentácia
- Videoprezentácia
- Interaktívne prvky

- Expozícia Krása zašlých čias
- Vyrovňavacia rampa
- Audiovizuálna časť
- Posuvné vitríny, ktoré odkrývajú exponáty na spodku (interaktívna prezentácia)
- Sklenená vitrina
- Audiovizuálna prezentácia
- Posuvné vitríny, ktoré odkrývajú exponáty na spodku (interaktívna prezentácia)
- Tlačoviny, brožurky, ktoré si môžu návštevníci po prehliadke zobrať
- Vstup do budúcej výstavy "Dejiny Trnavy 19.-20. storočie"
- Vyrovňavacia rampa
- Vstup do expozície
- Schodisko

- Vyrovňavacia rampa
- Presklená vitrina
- Interaktívna prezentácia, Otočné prvky
- Presklená vitrina
- Audiovizuálna prezentácia
- Audiovizuálna prezentácia
- Reliéfný haptický prvok
- Model Trnavy + dataprojektor
- Vstup do Archeologickej expozície
- Stienka s vloženou lavičkou, pokrývajúca ramu



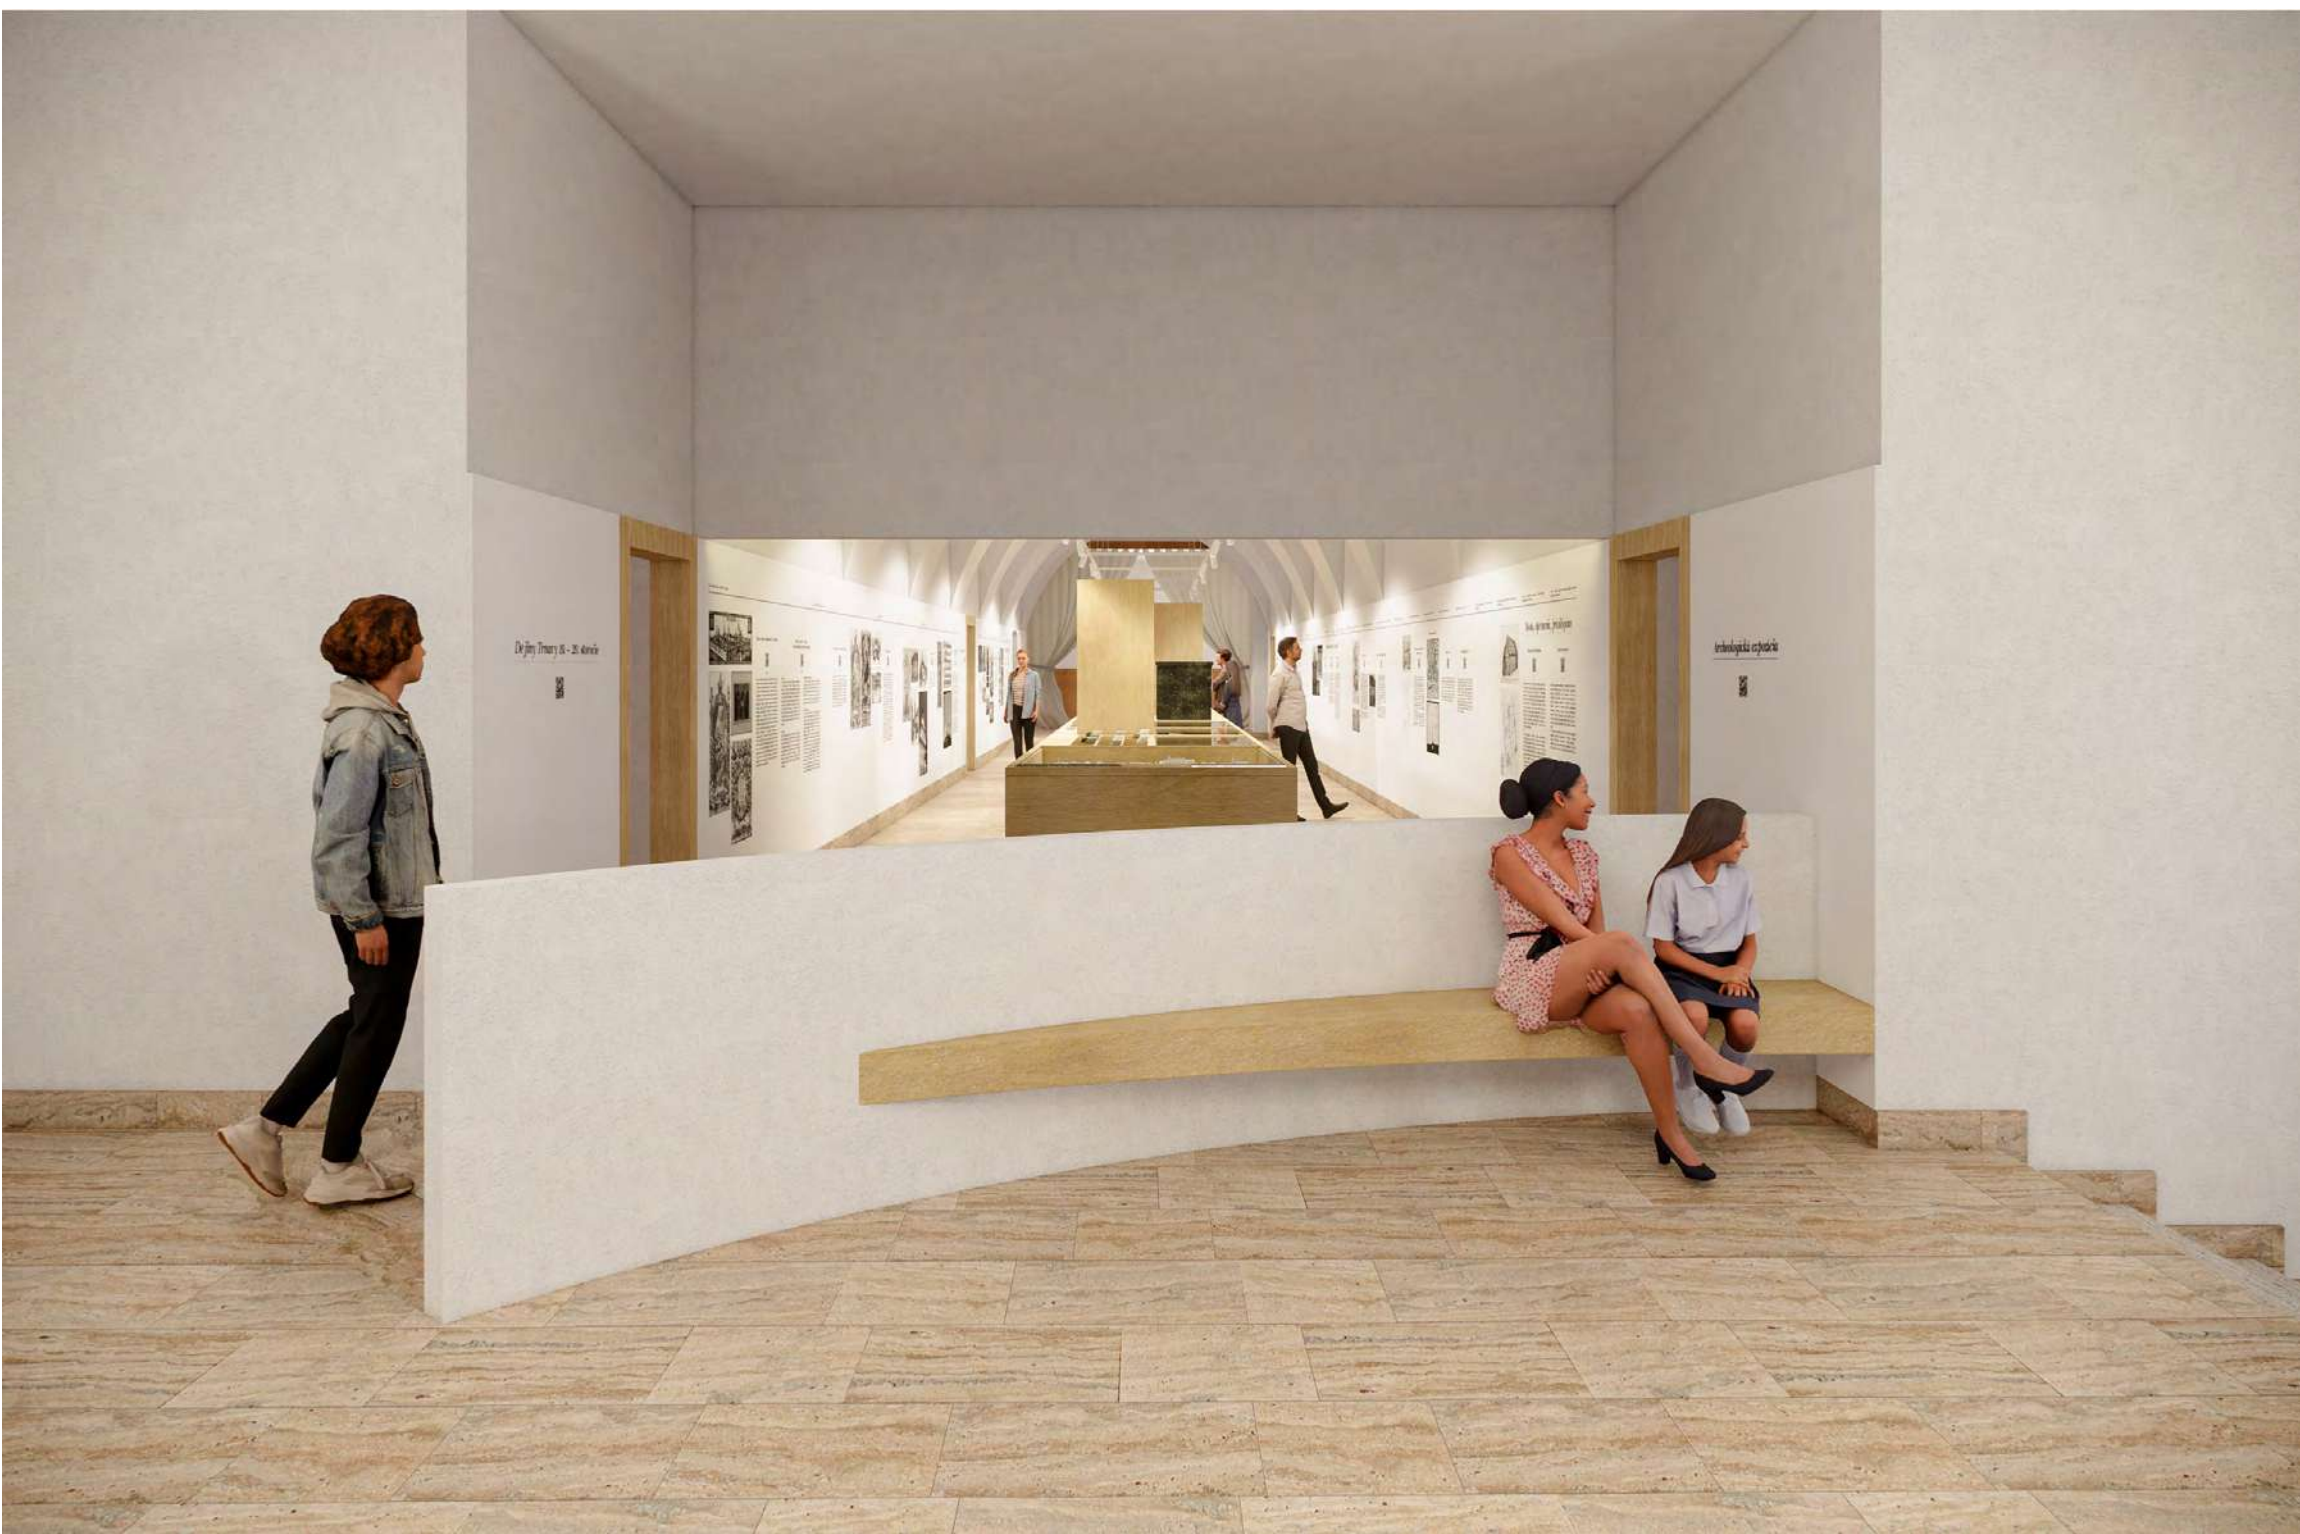


Schéma informačného panelu

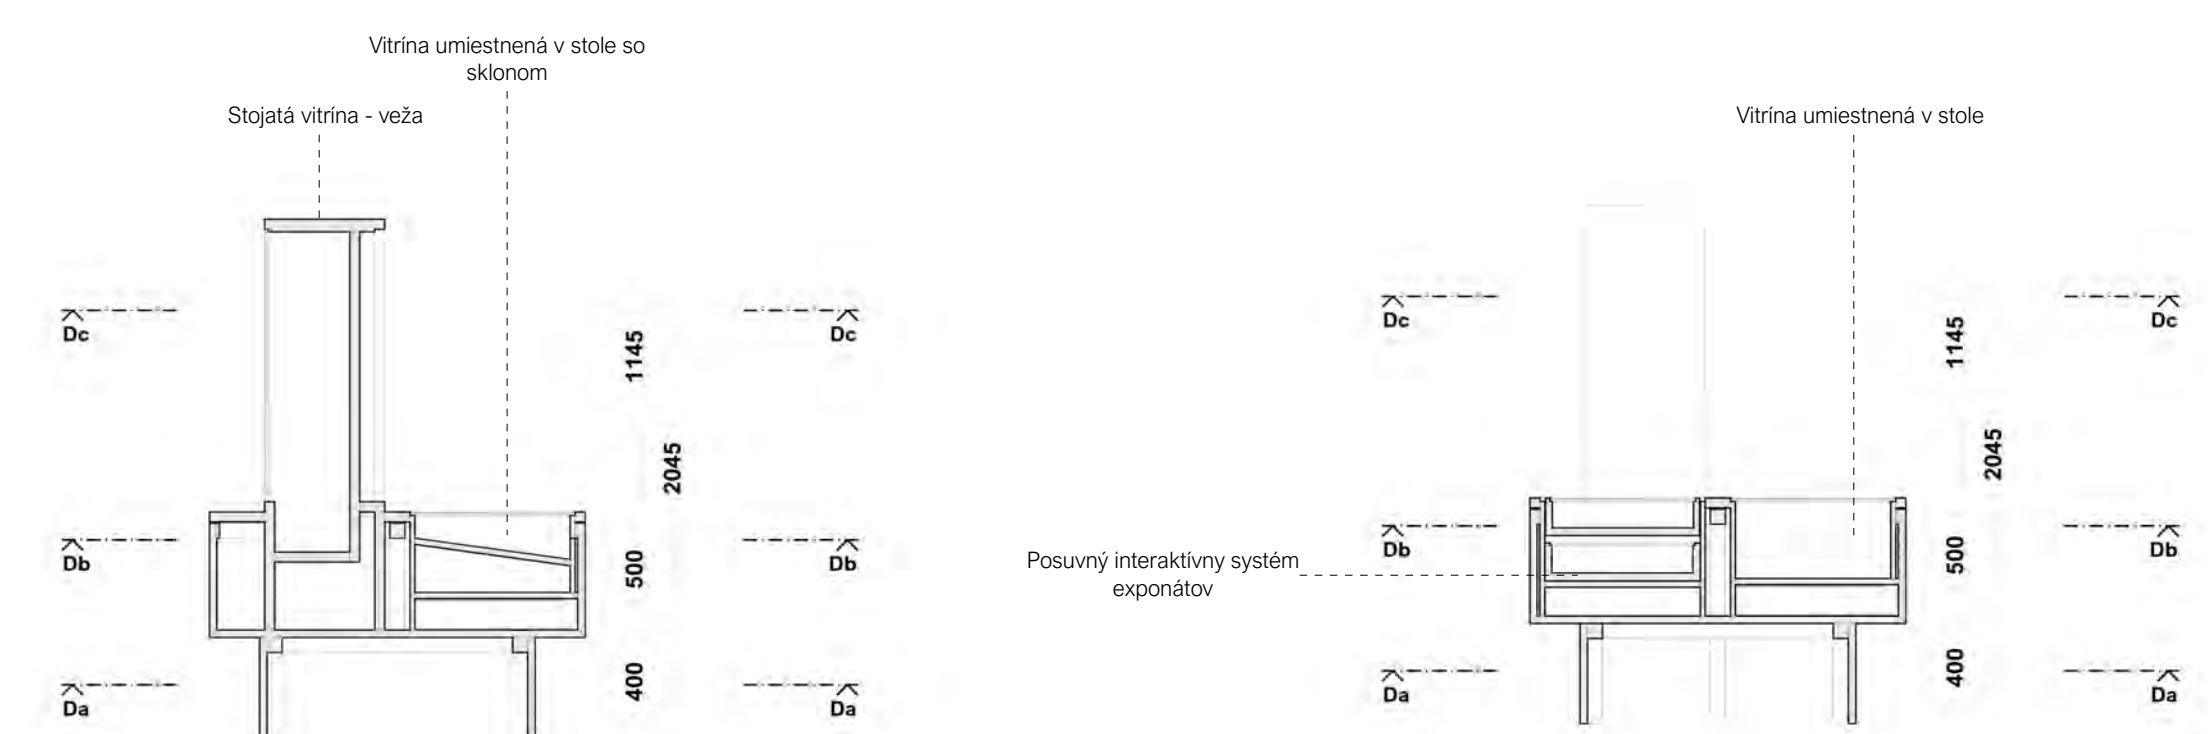


Detail rez R1 1:20

Detail rez R2 1:20


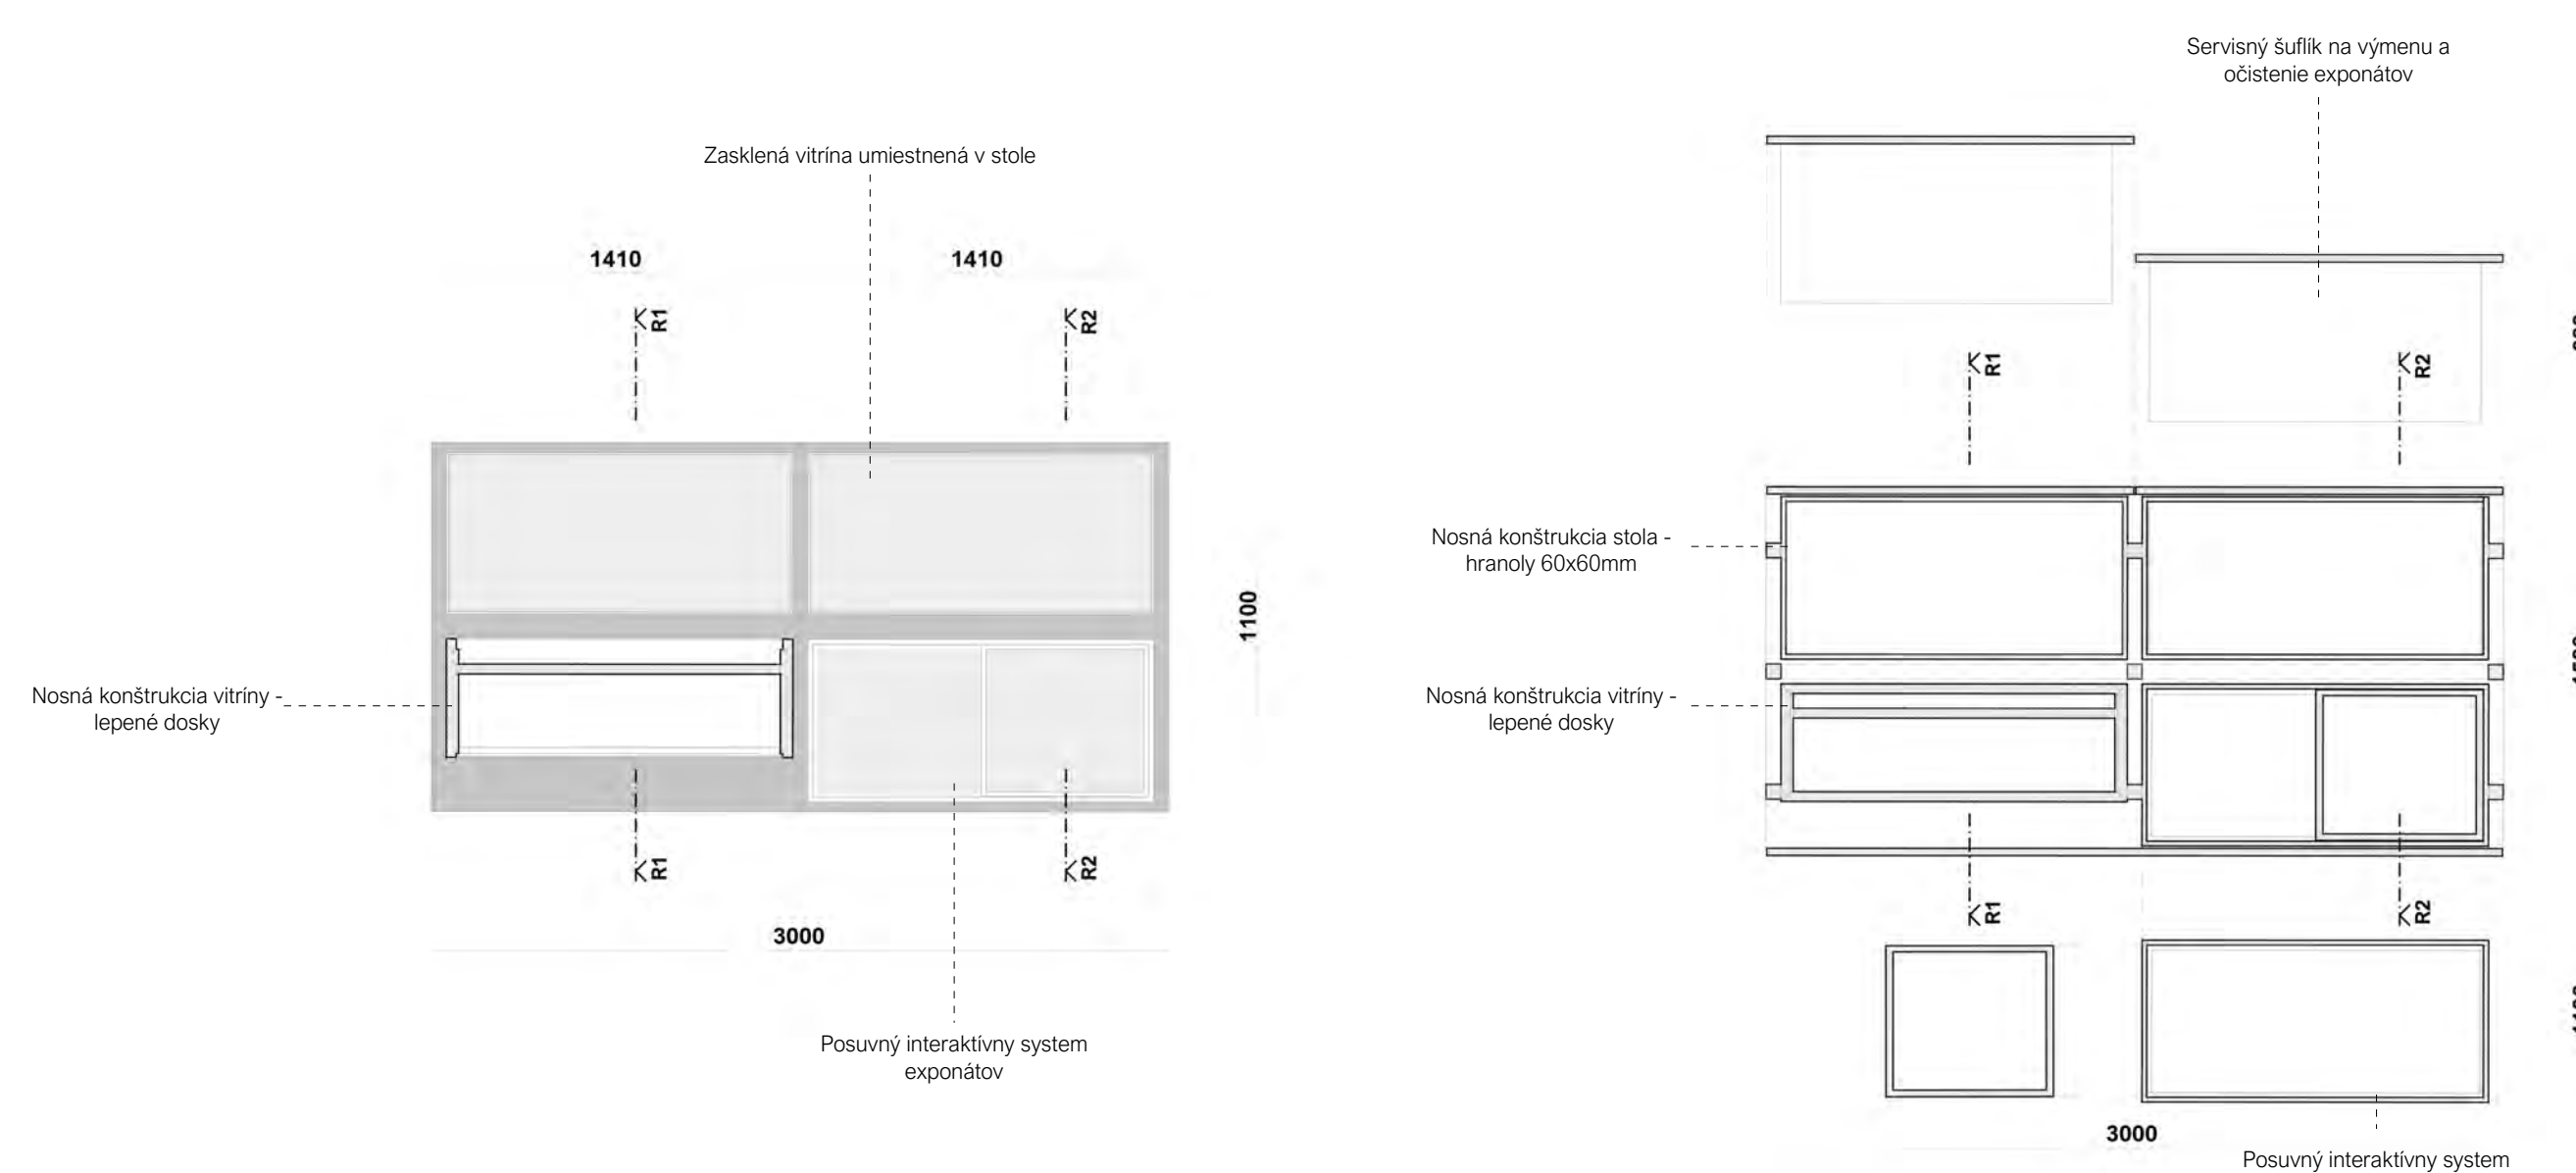


Detail pôdorys Dc 1:20

Detail pôdorys Db 1:20

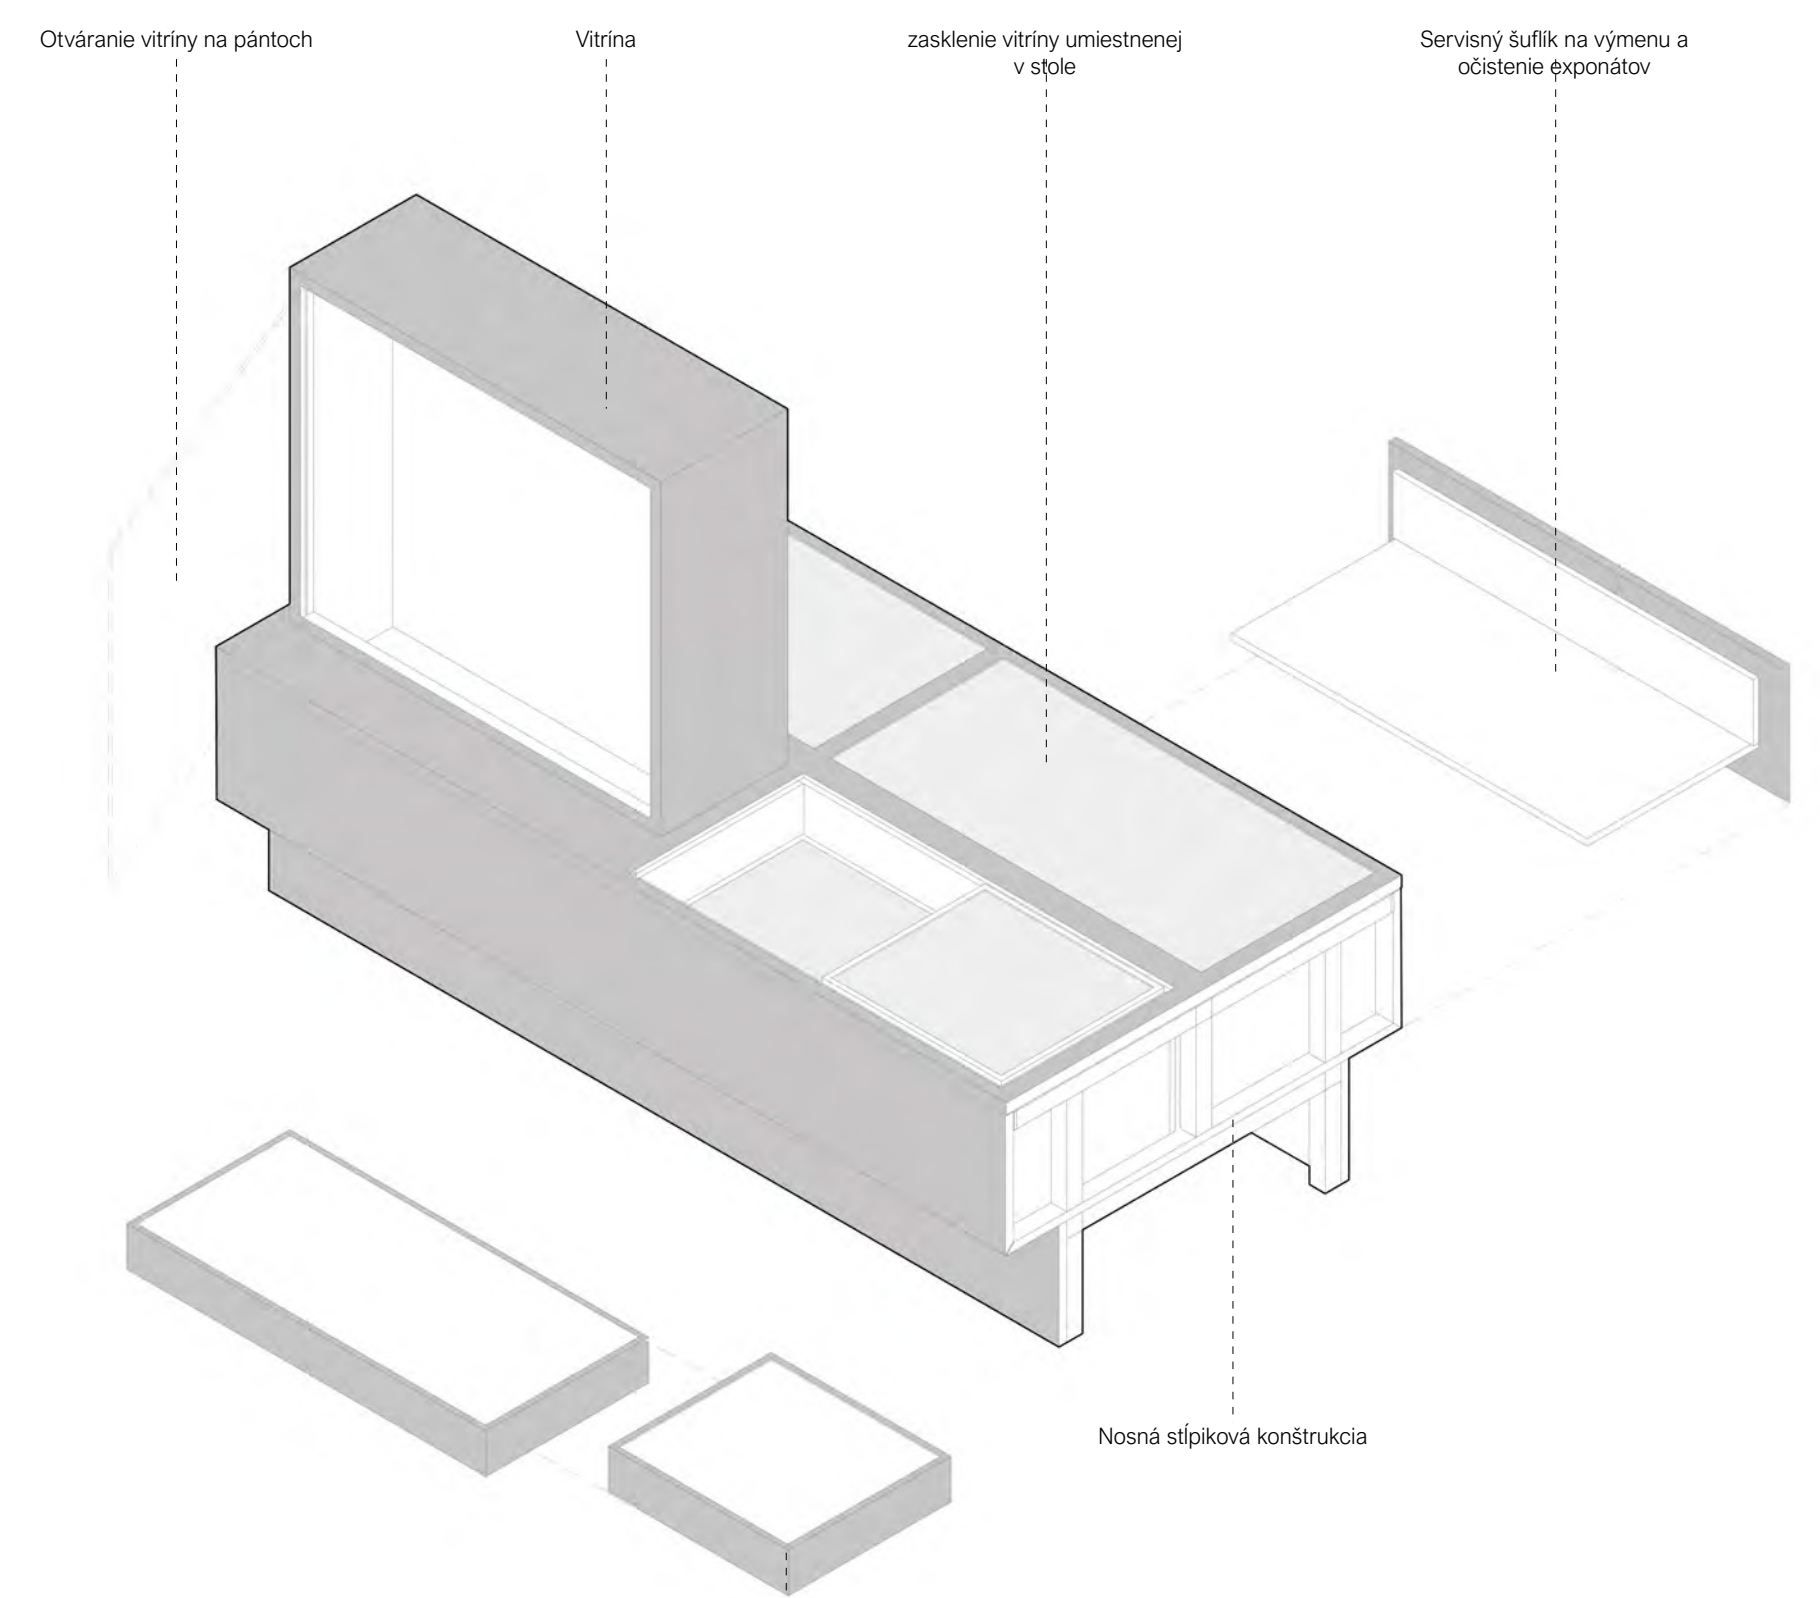

Detail axonometria segmentu 3000x1500 mm

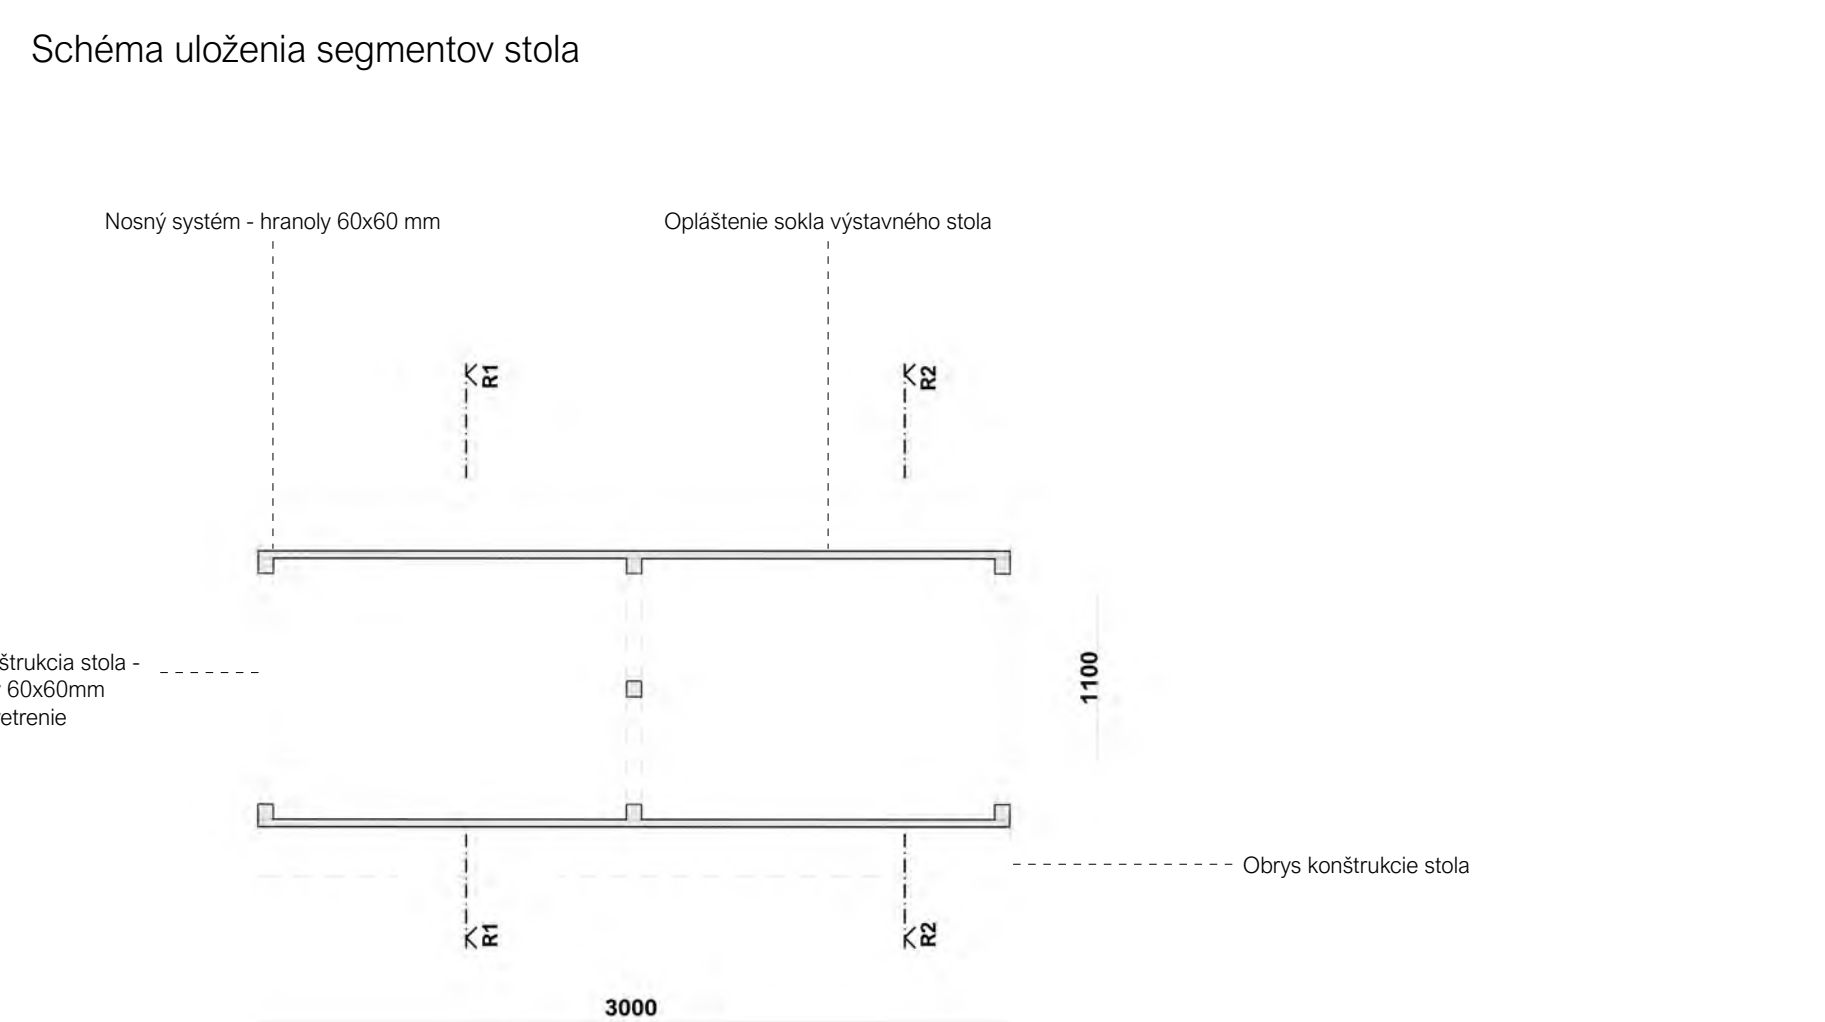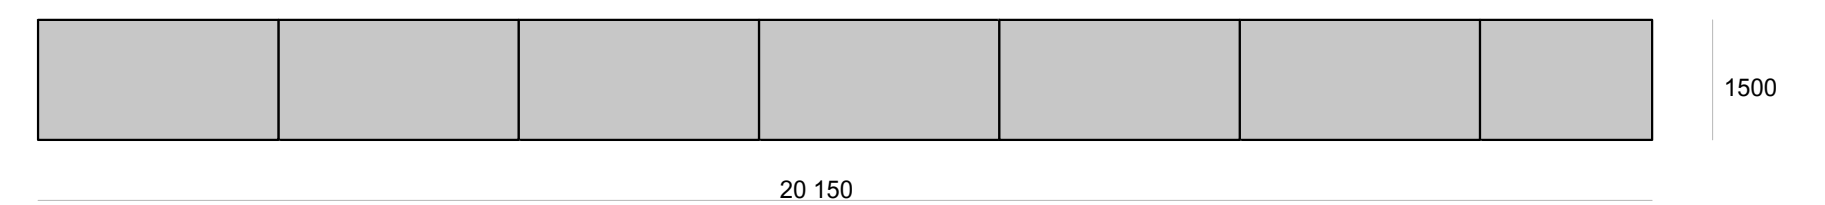

Detail pôdorys Da 1:20

1500