


REZ A' - M 1:200

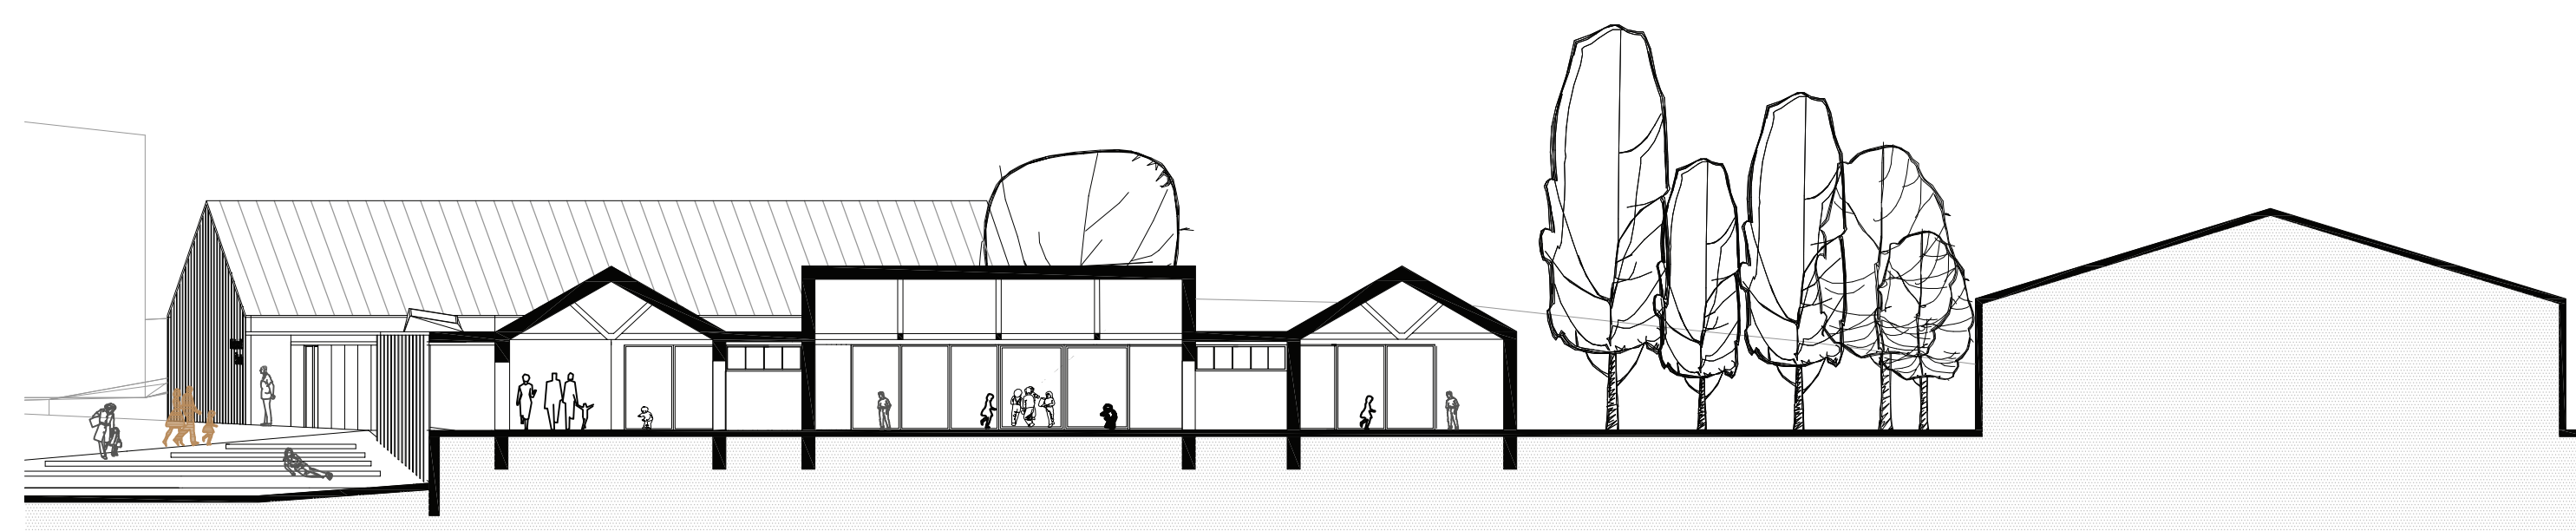

REZ B' - M 1:200



# SÚTAŽ - MATERSKÁ ŠKOLA V SELCIACH



NÁVRH PO PRIDANÍ DO ZÁKRSEVOJ FOTOGRAFII




POHĽAD NA SPOLOČENSKÚ MIESTNOSŤ



POHĽAD NA TRIEDU


1 POLOHA

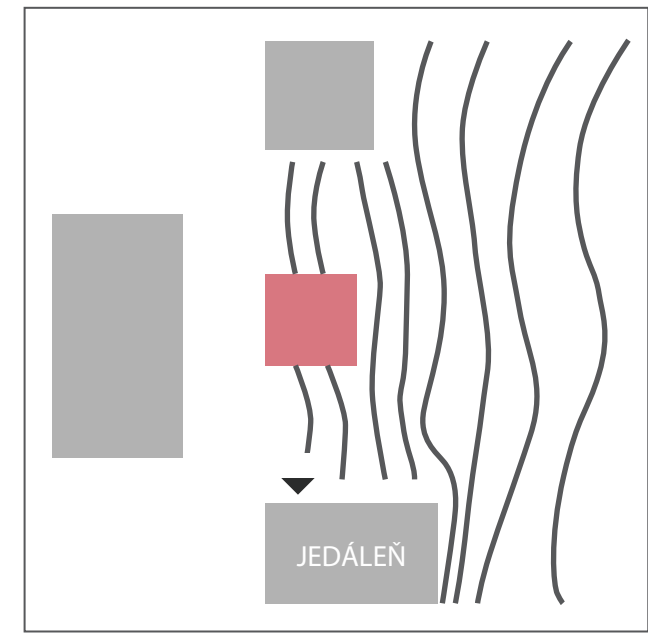

- VÝŠKA VCHODU DO JEDÁĽNE  
- SVAŽITÝ TERÉN


KONCEPT

2 ROZDELENIE FUNKCIÍ

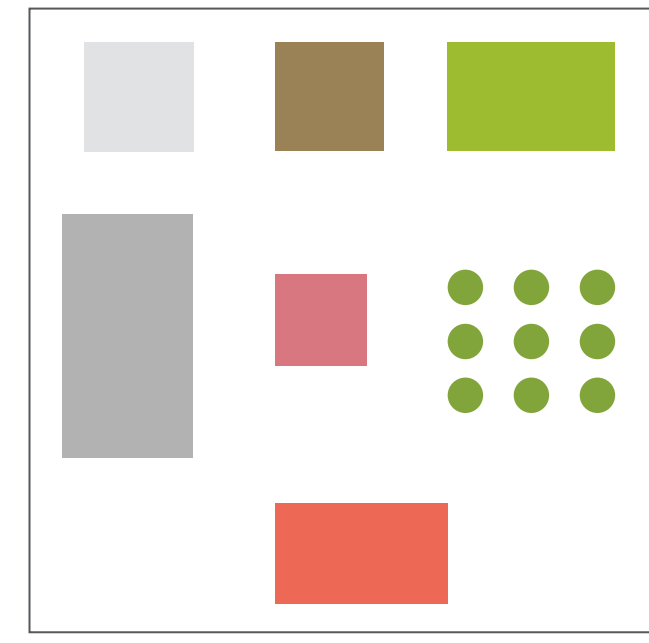


— PARKOVISKO — JEDÁĽNE  
— ZÁKLADNÁ ŠKOLA — IHRISKO  
— TELOCVIČNÁ — SAD

3 VYTVORENIE PRIESTORU

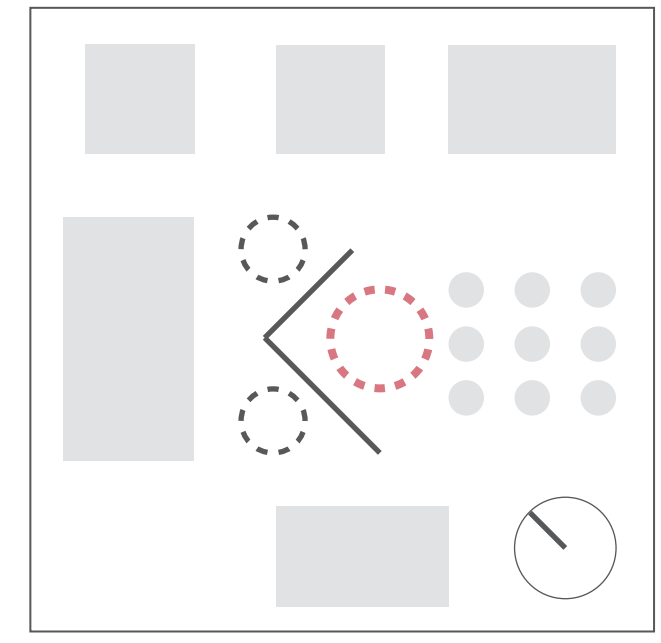


- - - PRIESTOR PRE ZÁKLADNÚ ŠKOLU  
· · · · · PRIESTOR PRE MATERSKÚ ŠKOLU

4 ORIENTÁCIA

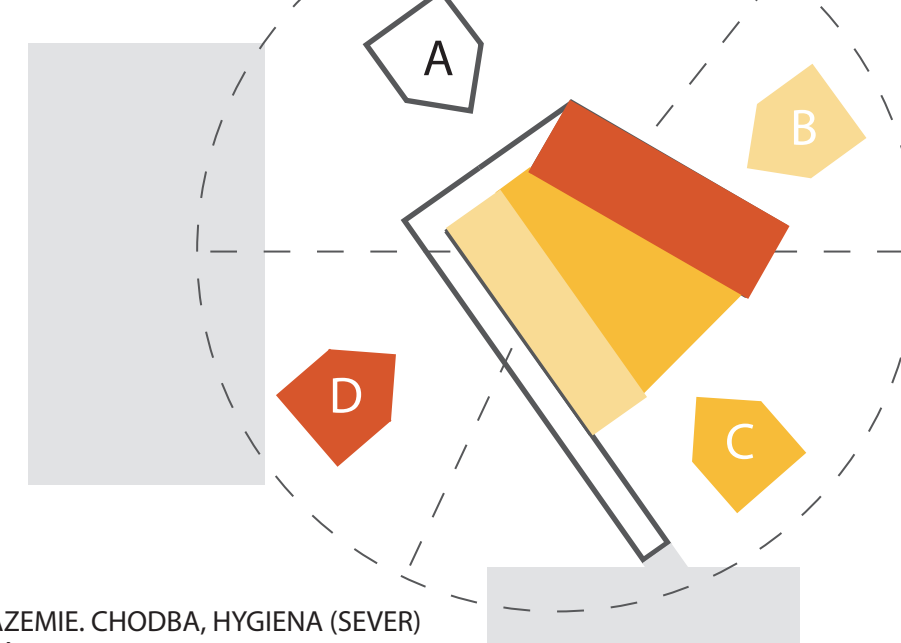


A- VSTUP, ZÁZEMIE, CHODBA, HYGIENA (SEVER)  
B- TRIEDY (VÝCHOD, JUH)  
C- DVOR (VÝCHOD, JUH, ZÁPAD)  
D- SPOLOČENSKÁ MIESTNOSŤ (ZÁPAD)


5 TVORBA EXTERÉRU

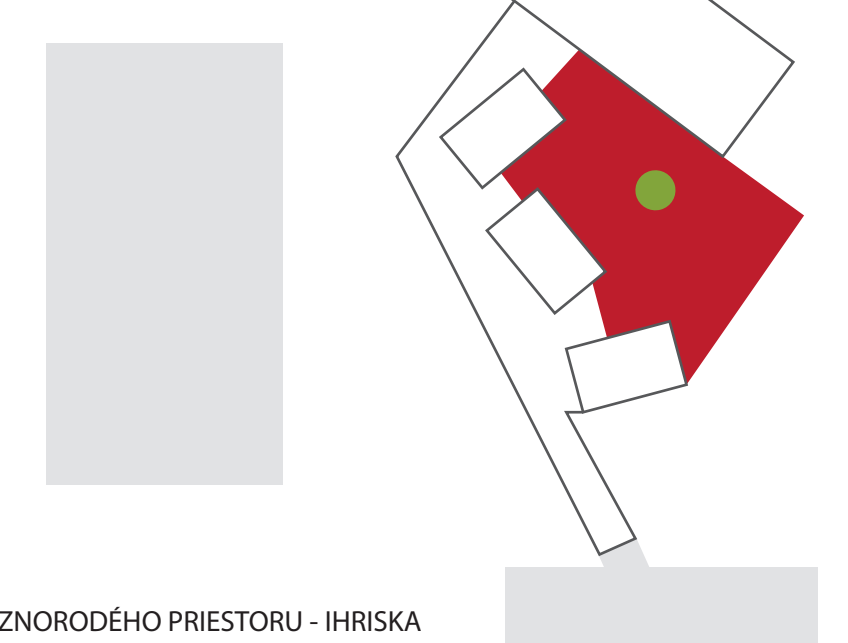


VZNIK RÔZNORODÉHO PRIESTORU - IHRISKA

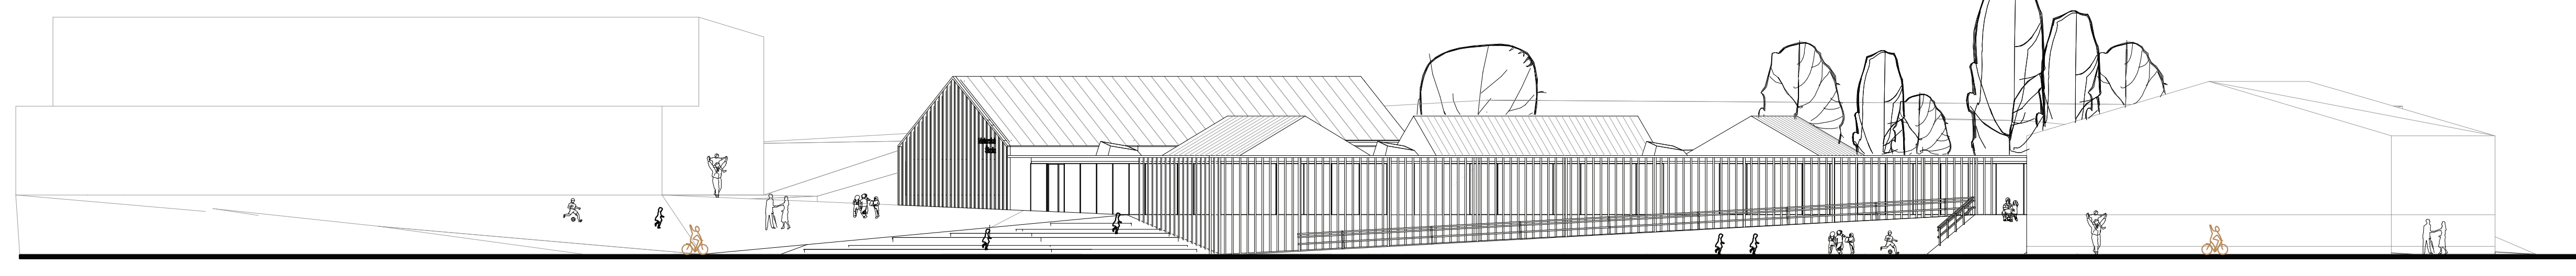


POHĽAD SEVERO-ZÁPADNÝ

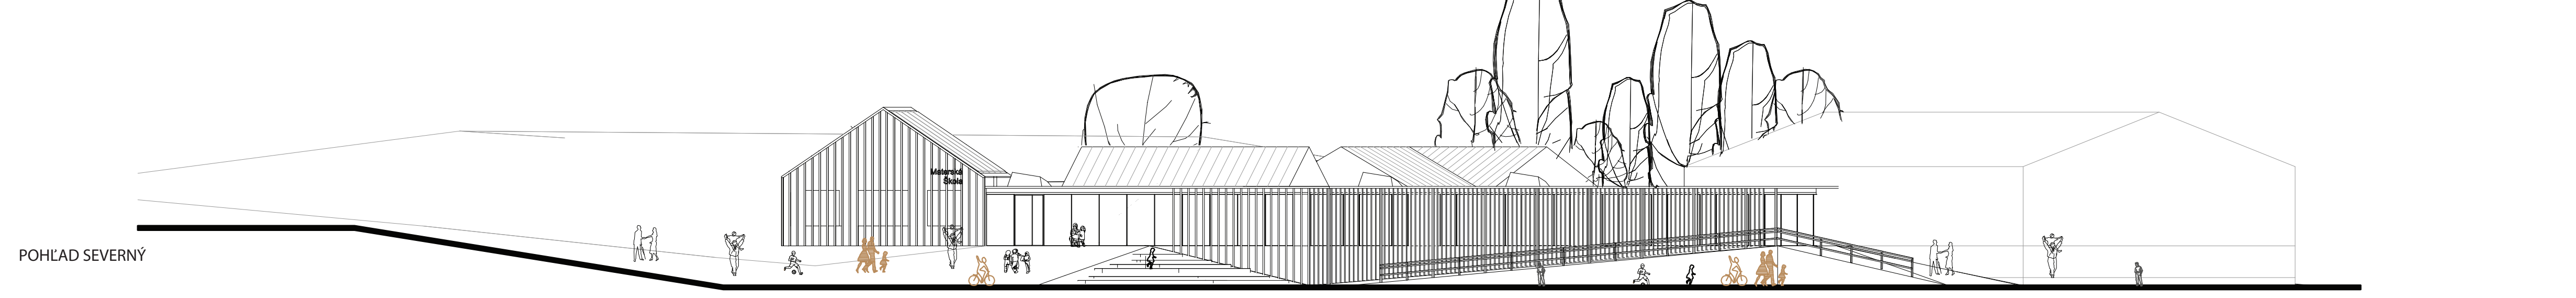

POHĽAD SEVERNÝ

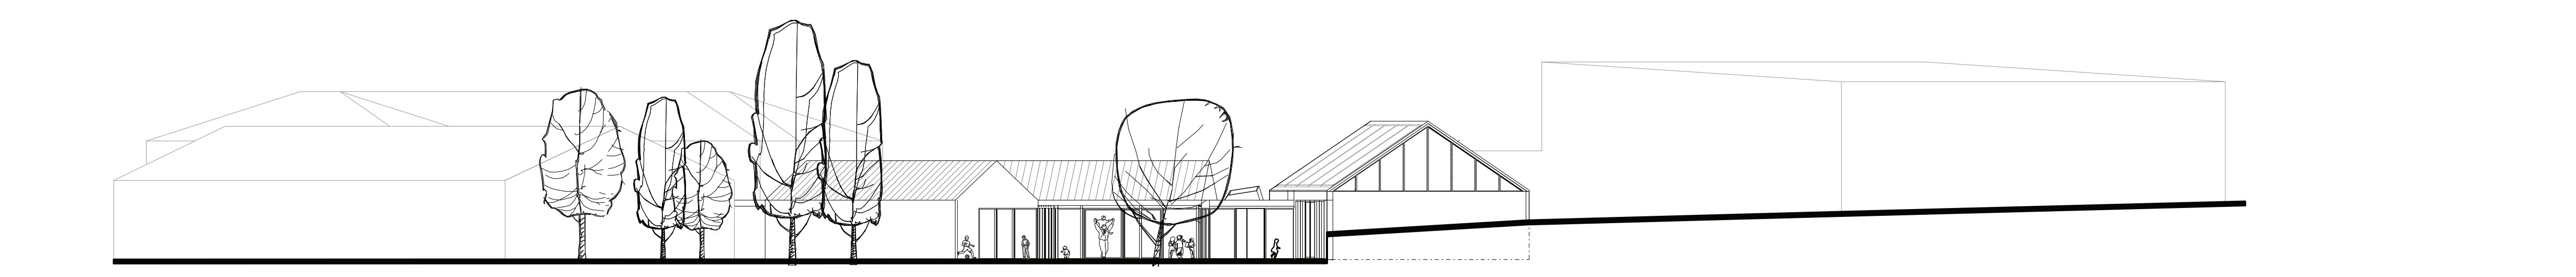

POHĽAD JUŽNÝ

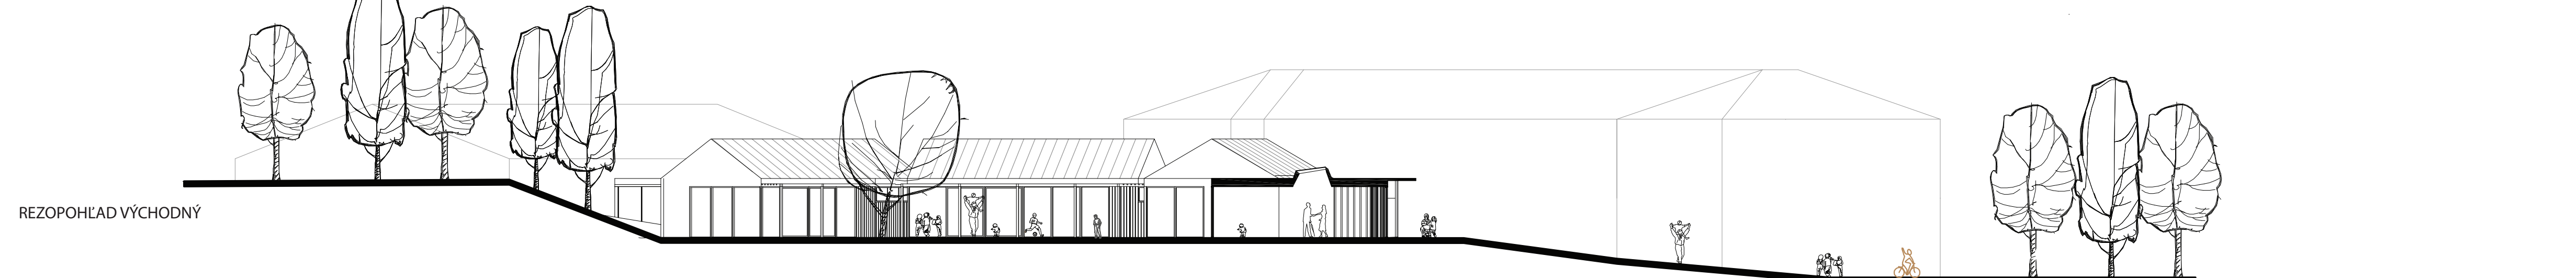

REZOPHĽAD VÝCHODNÝ

SÚŤAŽ - MATERSKÁ ŠKOLA V SELCIACH