

SITUÁCIA\_m1:500


- LEGENDA
- A ZÁKLADNÁ ŠKOLA
  - B JEDÁLEŇ A ŠKOLSKÝ KLUB
  - C MATERSKÁ ŠKÓLKA
  - D TELOCVIČNA
  - E ALTÁNK - LETNÁ TRIEDA
- ▶ HLAVNÉ VSTUPY DO BUDOV
- ▷ HLAVNÉ VSTUPY DO AREÁLU
- PEŠIE VSTUPY DO AREÁLU




SITUÁCIA\_ORTOFOTO MAPA




SITUÁCIA\_FUNKČNO-PREVÁDZKOVÁ SCHÉMA

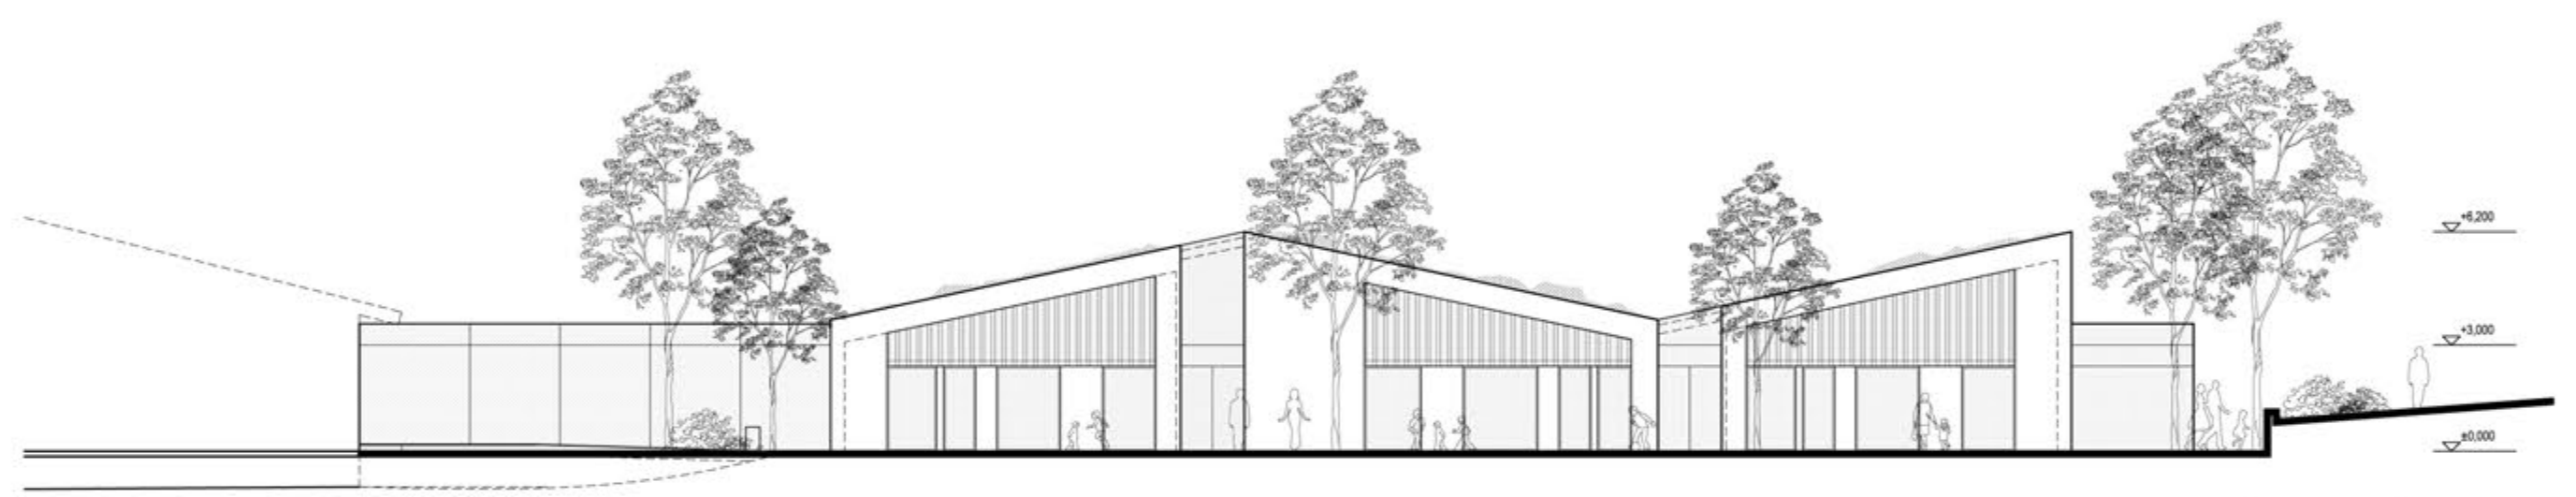


POHLAD JUHOVÝCHODNÝ\_m1:200

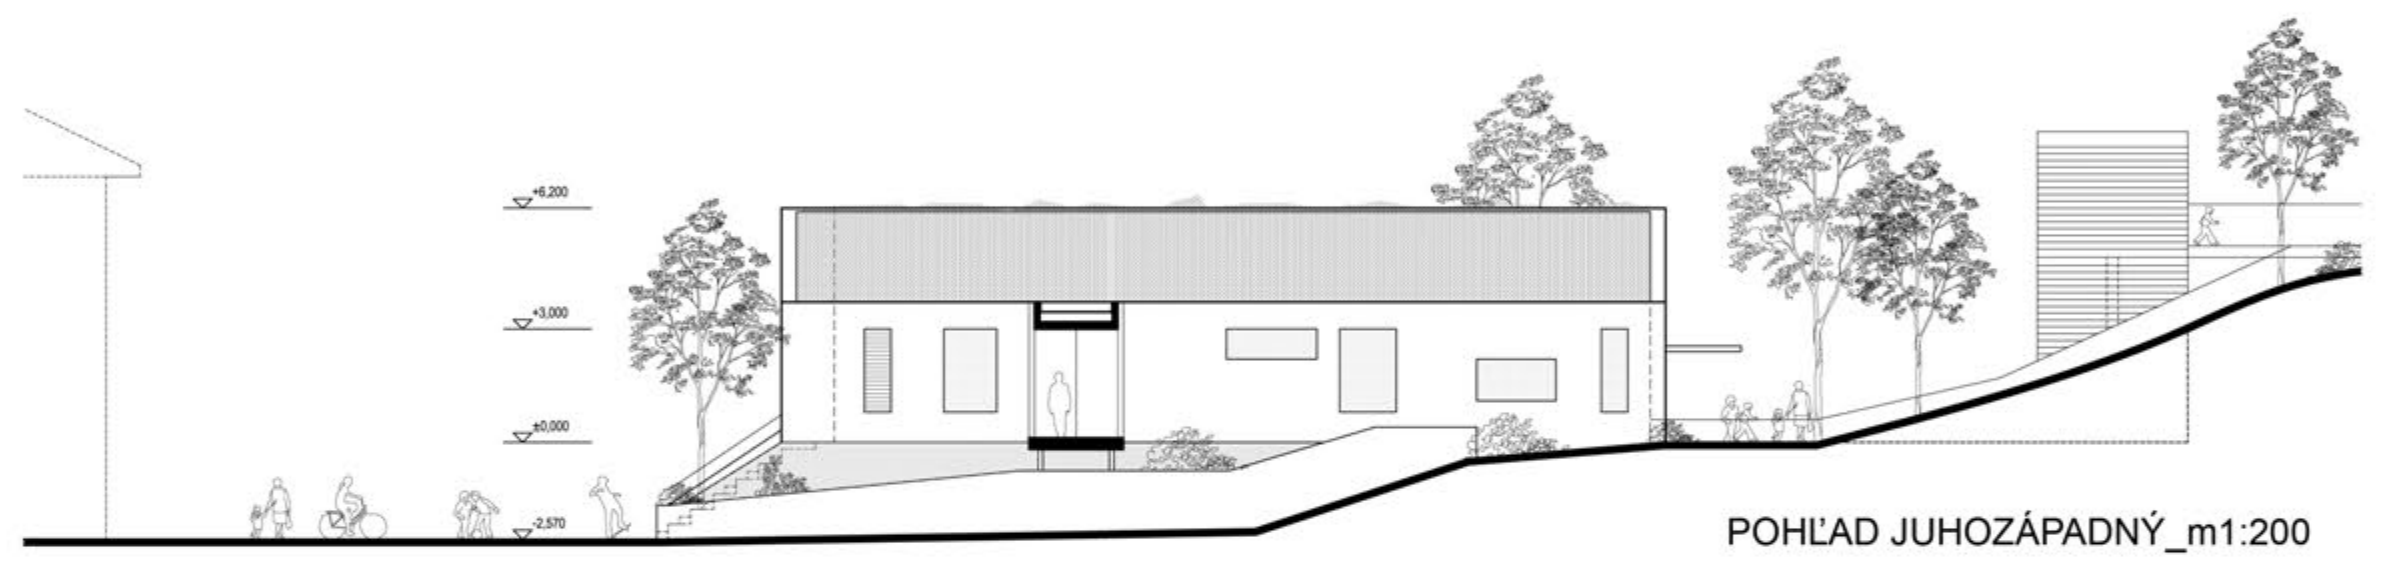


POHLAD JUHOZÁPADNÝ\_m1:200

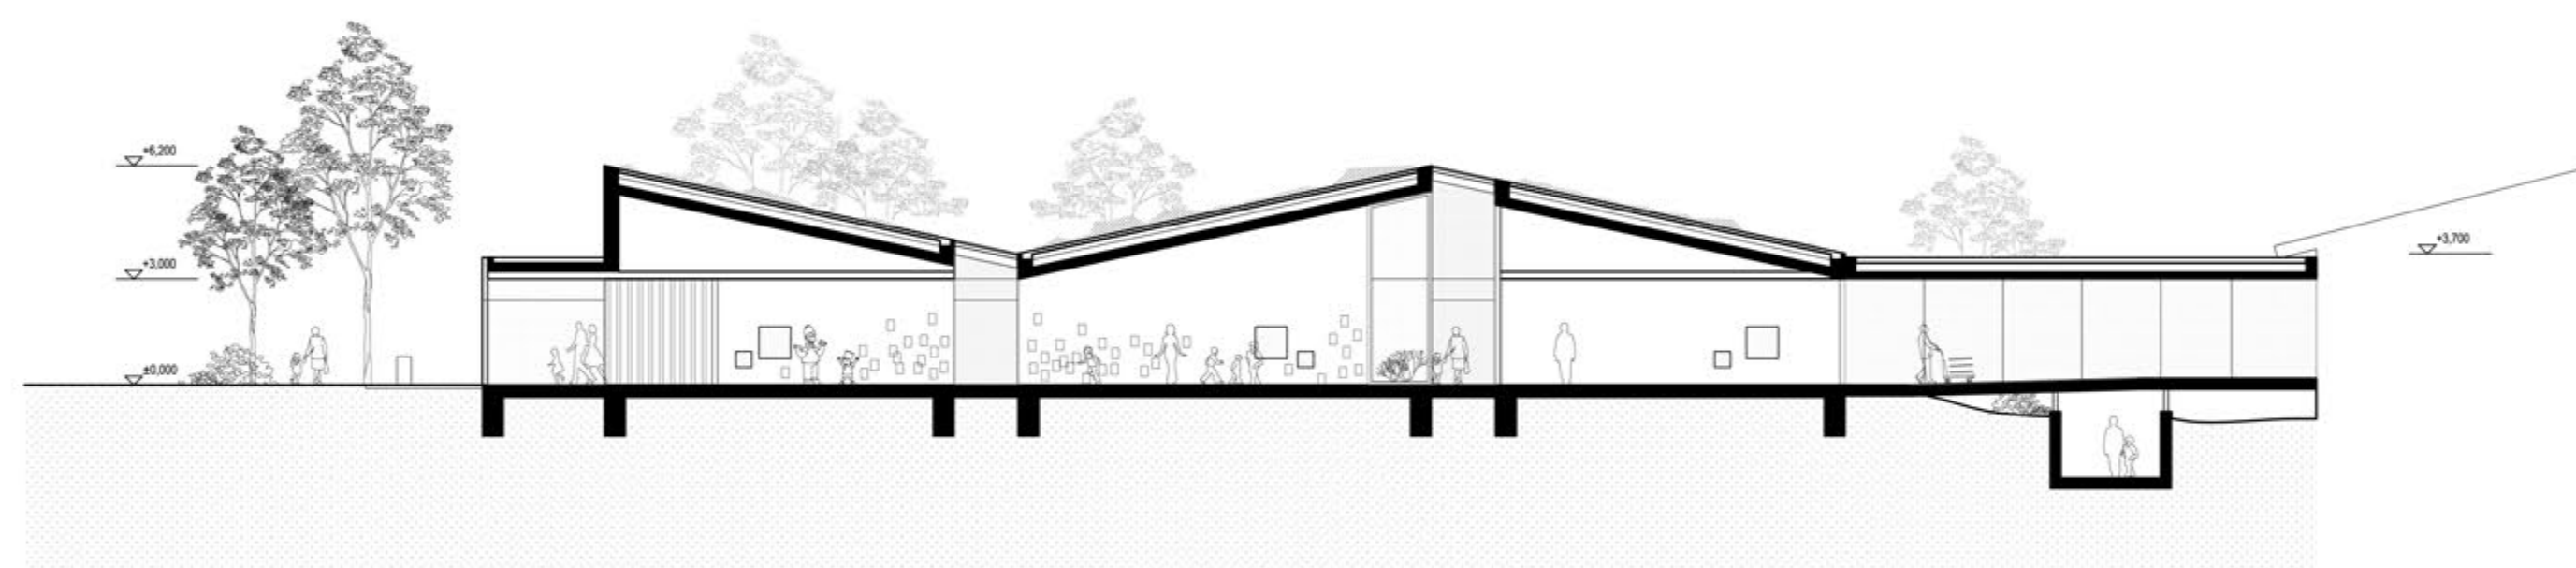


REZ 1\_m1:200

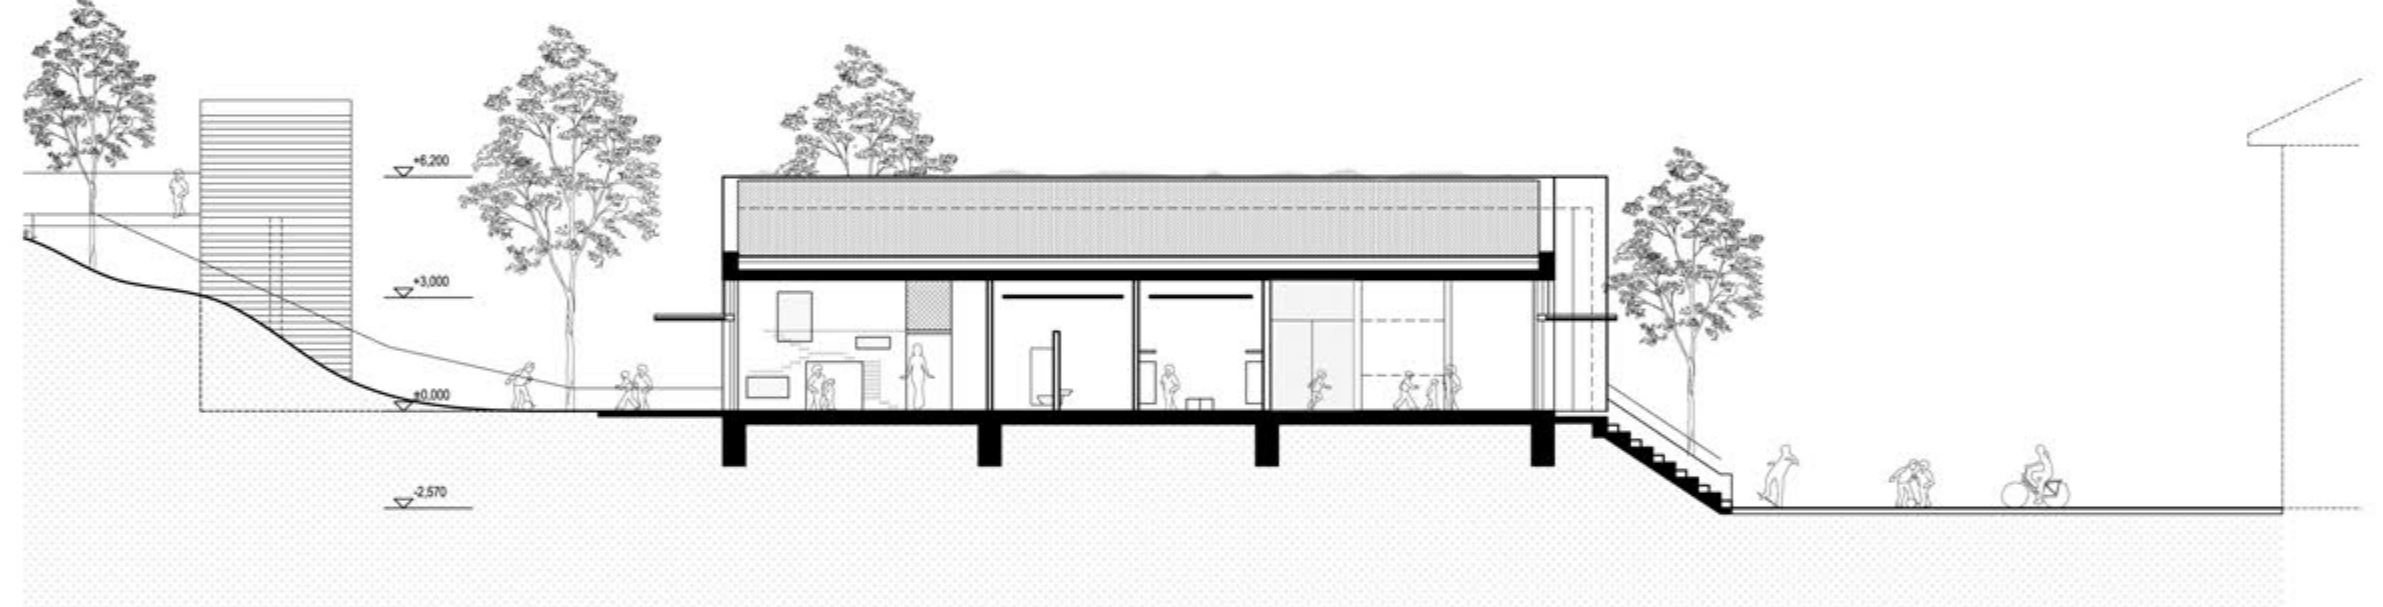


REZ 2\_m1:200

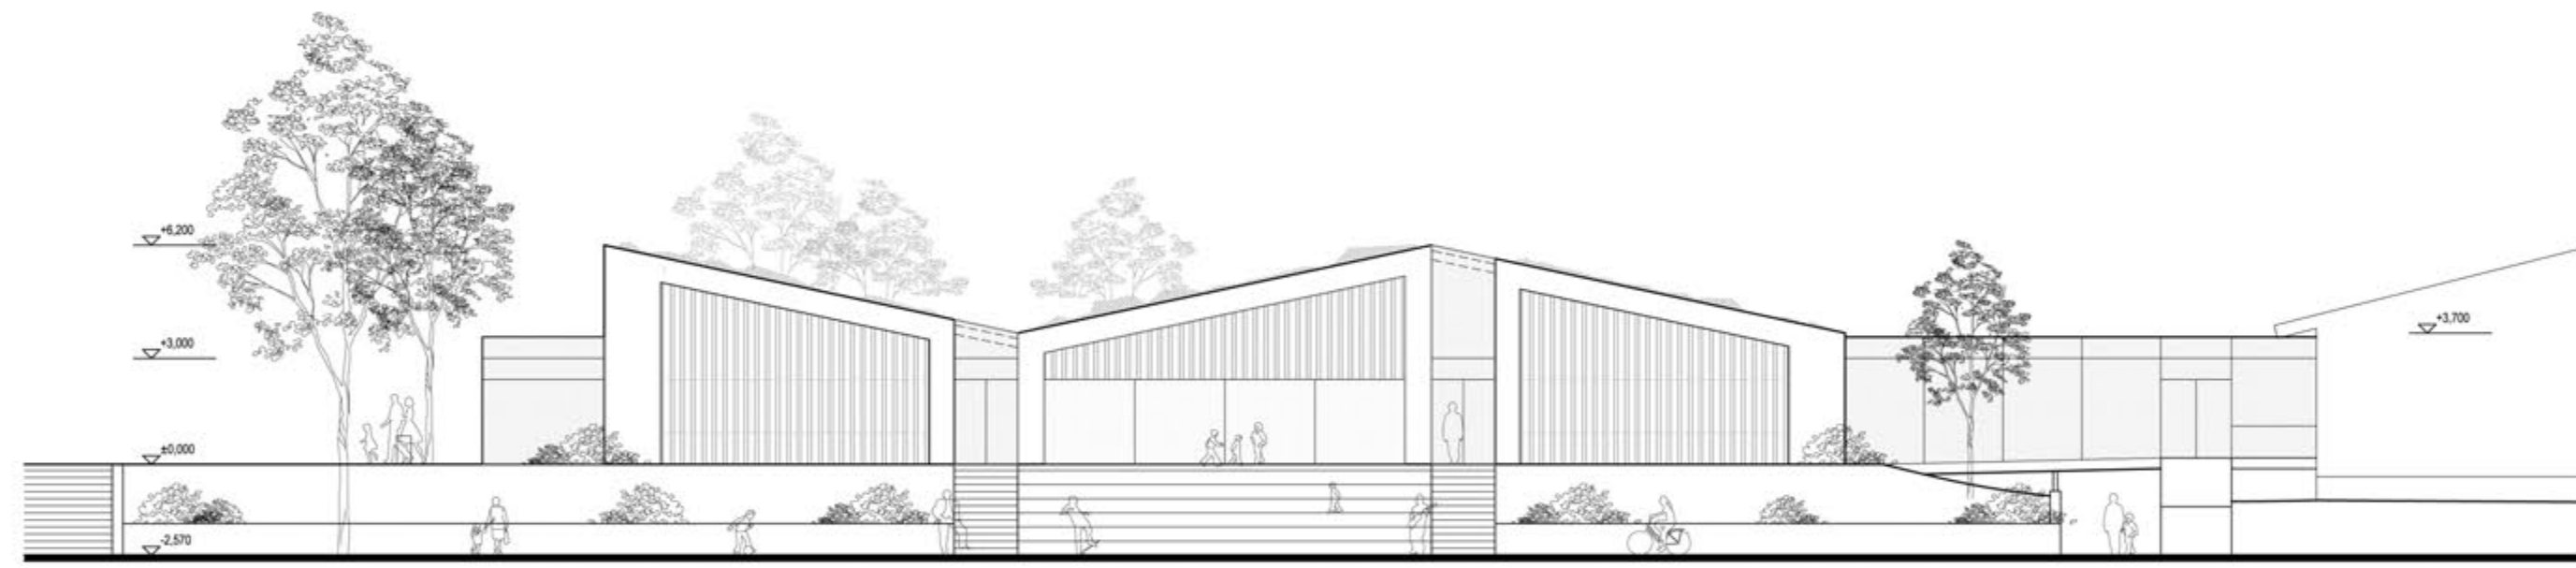

POHLAD SEVEROZÁPADNÝ\_m1:200

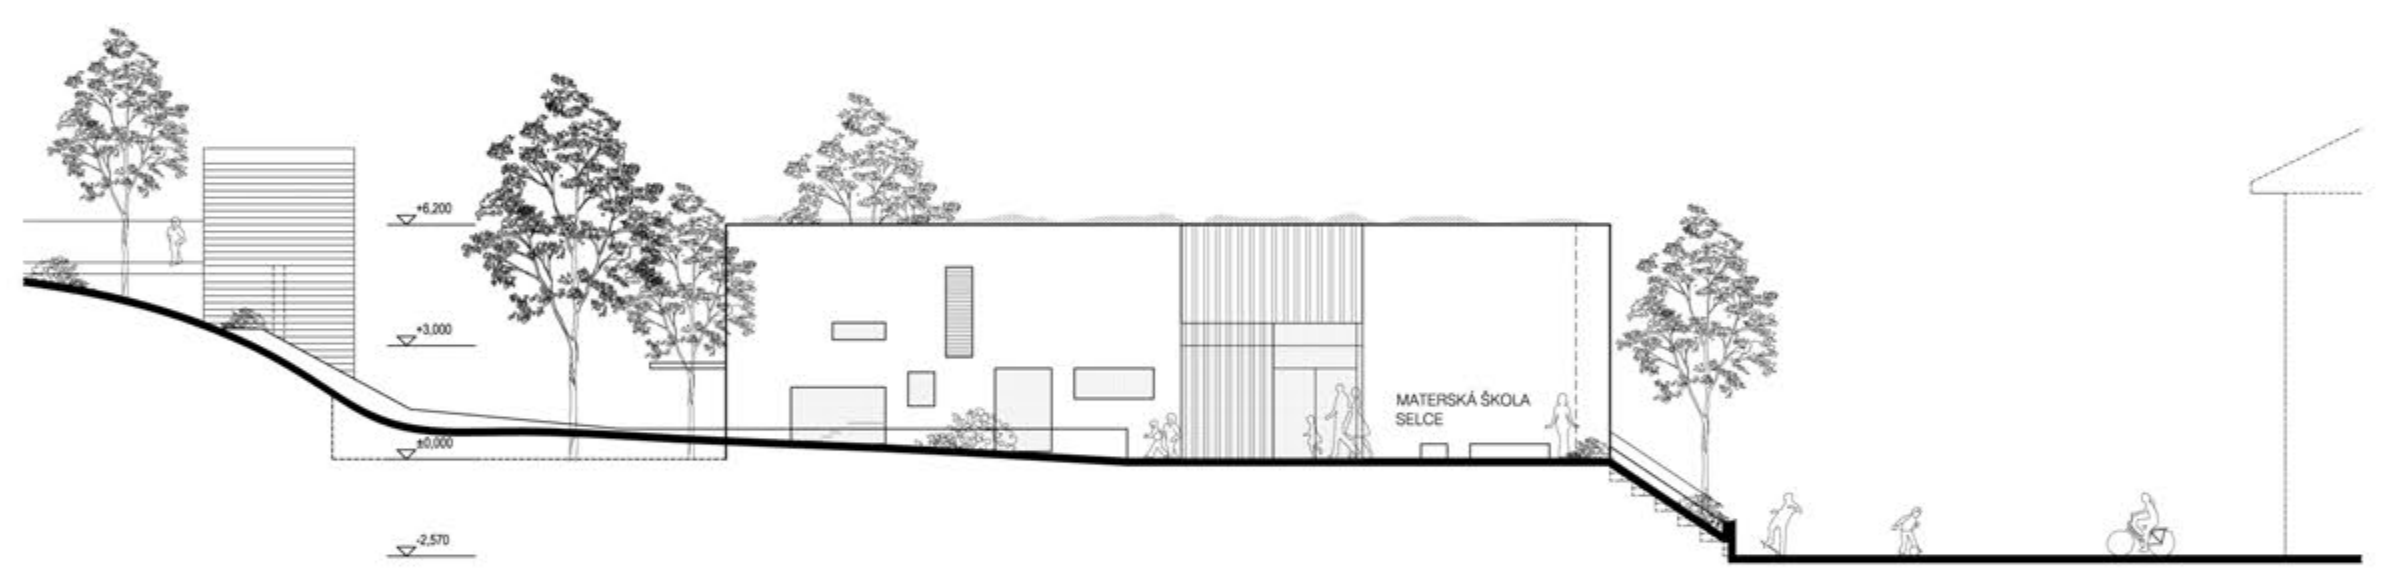





POHLAD SEVEROVÝCHODNÝ\_m1:200

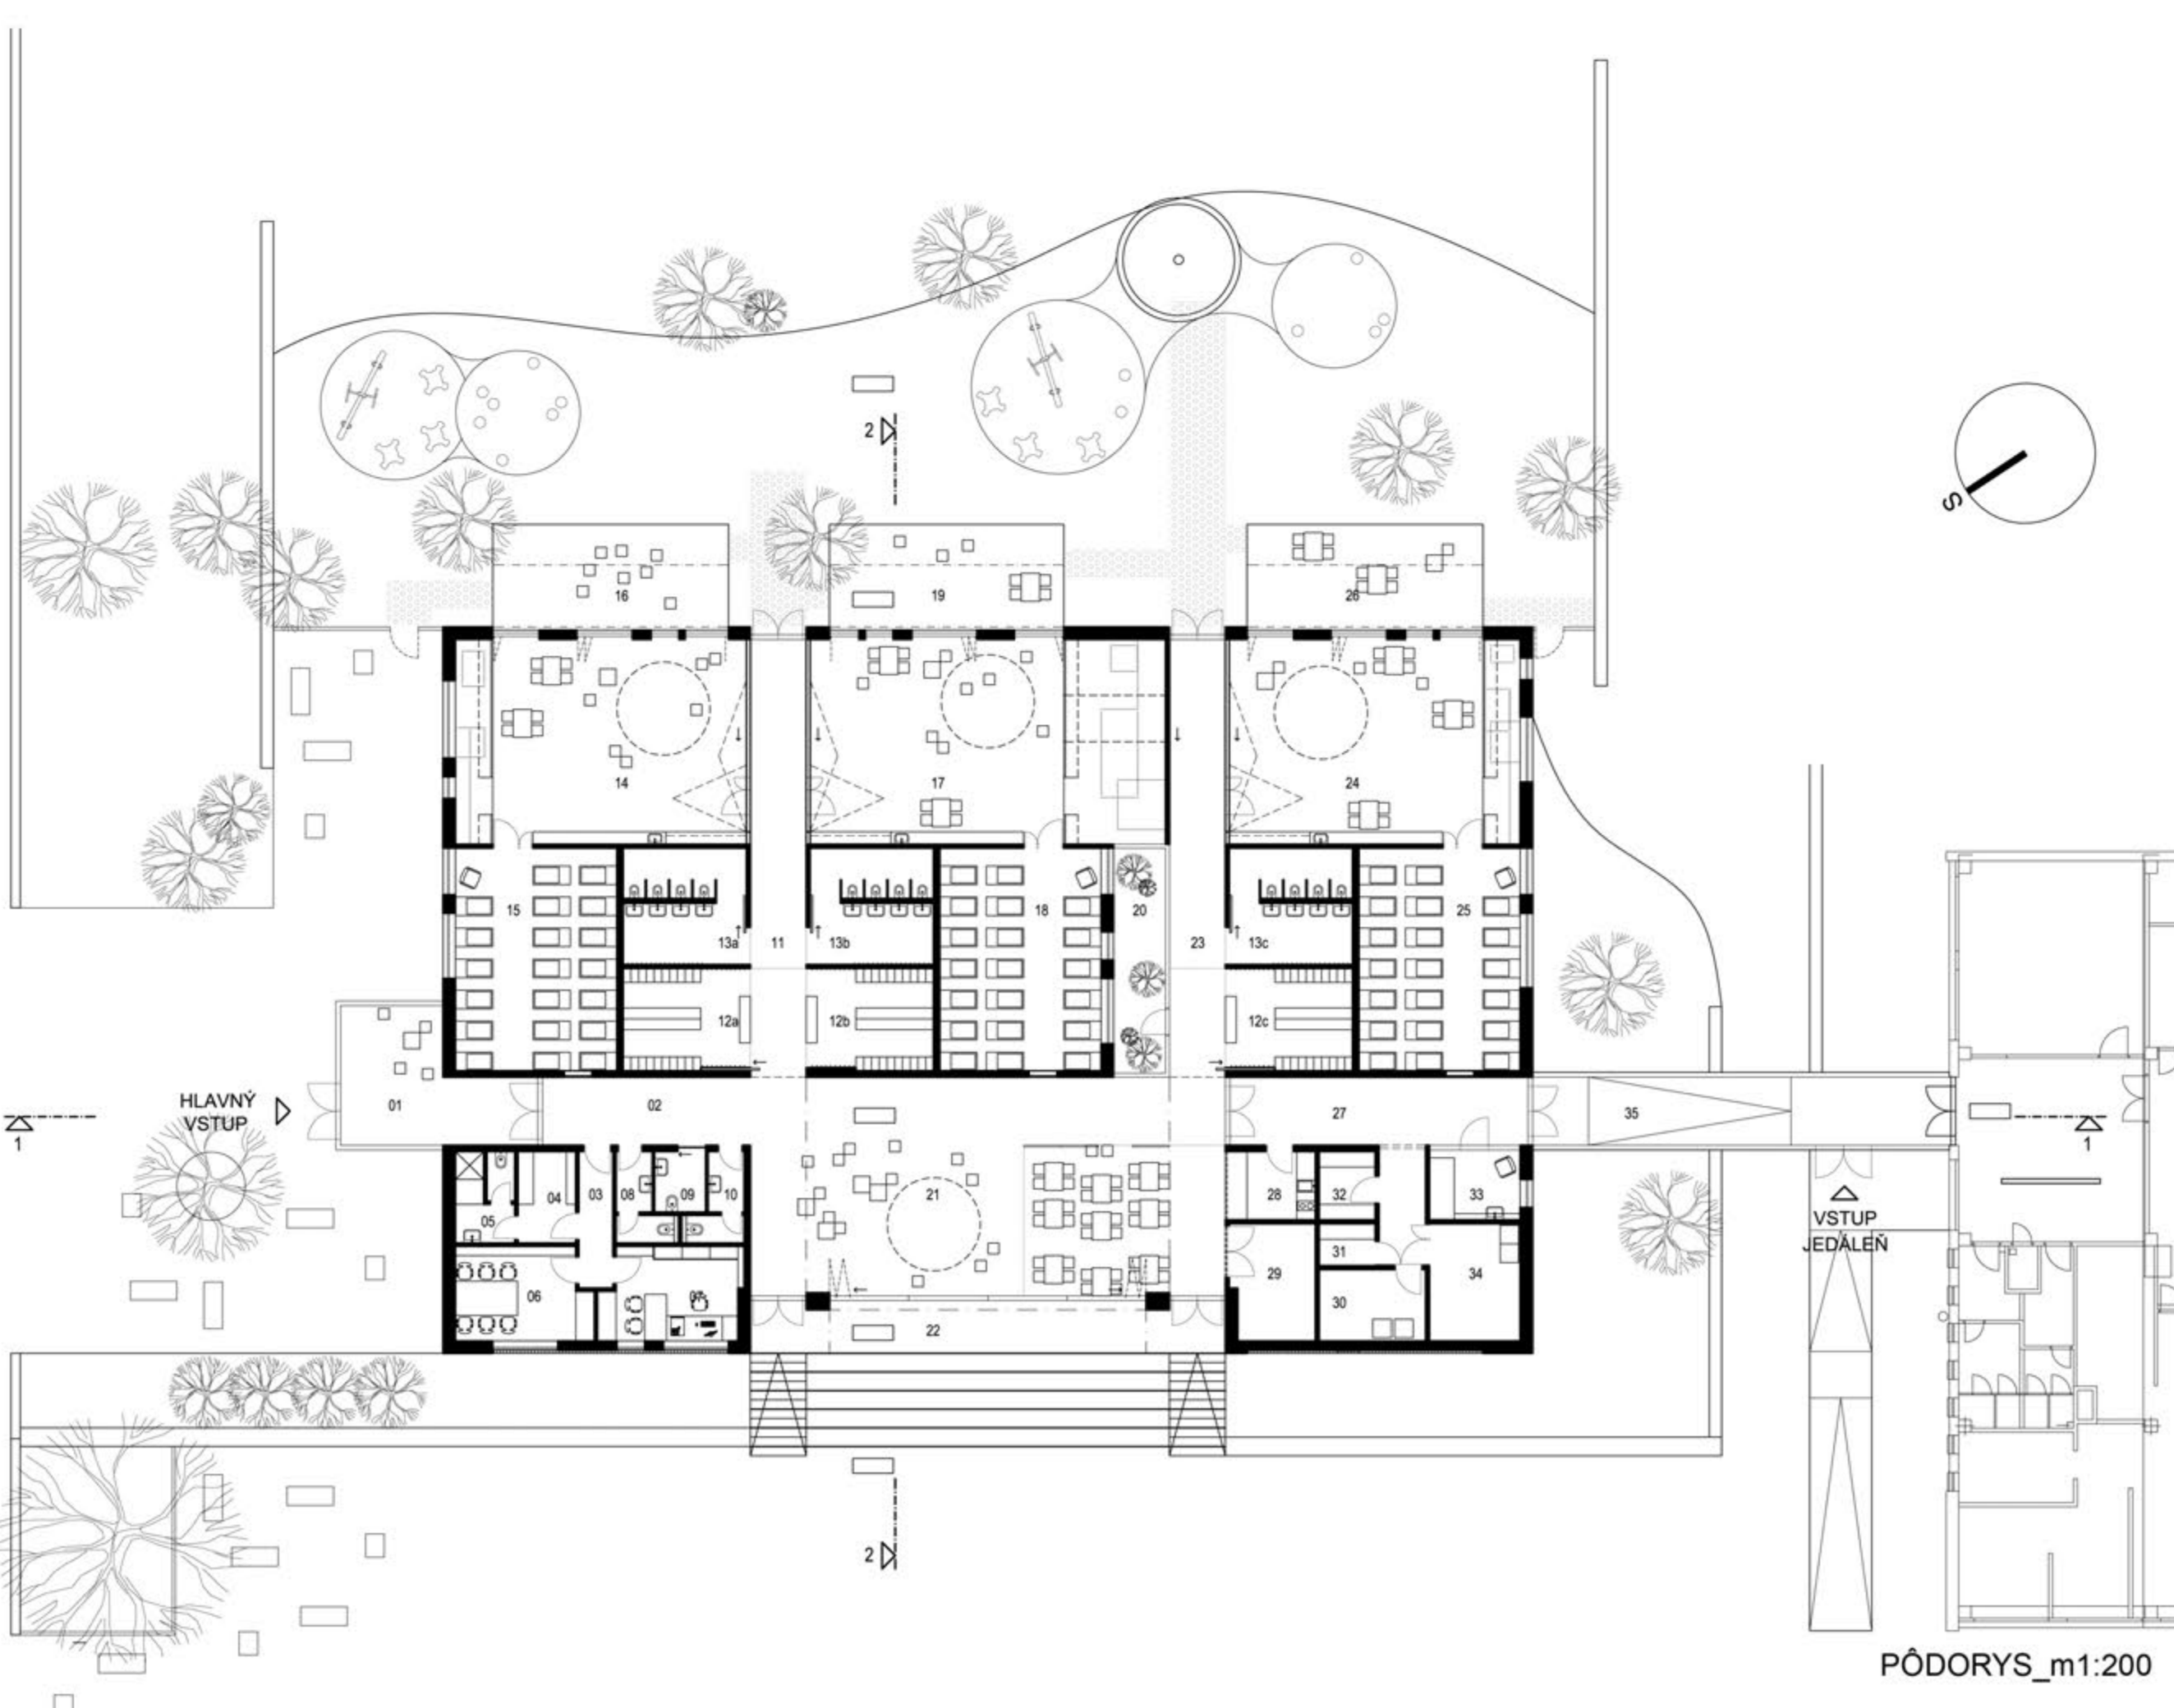

PÓDORYS\_m1:200

LEGENDA

01	ZADŤAVNÉ - VSTUP	21,98 M <sup>2</sup>
02	HLAVNÁ CHODBA	14,16 M <sup>2</sup>
03	CHODBA ZAMESTNANCI	4,64 M <sup>2</sup>
04	SÁLTA ZAMESTNANCI	5,69 M <sup>2</sup>
05	HYGIENA ZAMESTNANCI	5,64 M <sup>2</sup>
06	MESTNOST UČITEĽOV	12,78 M <sup>2</sup>
07	KANCELÁRSKA PRACOVNIA	13,20 M <sup>2</sup>
08	WC-MUŽ	4,15 M <sup>2</sup>
09	WC-ŽENY	3,22 M <sup>2</sup>
10	WC-ZEMY	4,15 M <sup>2</sup>
11	CHODBA - TRIEDY A, B, A, C	25,38 M <sup>2</sup>
12	SÁLTA - SAMOSTATNÉ A, B, C	13,93 M <sup>2</sup>
13	HYGIENA - SAMOSTATNÉ A, B, C	15,36 M <sup>2</sup>
14	TRIEDA A - HERNA	62,20 M <sup>2</sup>
15	TRIEDA A - SPALŇA	37,31 M <sup>2</sup>
16	TRIEDA A - TERASA	32,67 M <sup>2</sup>
17	TRIEDA B - HERNA	78,63 M <sup>2</sup>
18	TRIEDA B - SPALŇA	37,31 M <sup>2</sup>
19	TRIEDA B - TERASA	38,62 M <sup>2</sup>
20	EXTERIÉROVÝ OBTIEK	12,16 M <sup>2</sup>
21	MULTIFUNKČNÝ PRIESTOR	107,66 M <sup>2</sup>
22	TERASA - EXTER. HRAČKOVÁ	71,91 M <sup>2</sup>
23	CHODBA - TRIEDY C	25,38 M <sup>2</sup>
24	TRIEDA C - HERNA	62,70 M <sup>2</sup>
25	TRIEDA C - SPALŇA	37,31 M <sup>2</sup>
26	TRIEDA C - TERASA	32,67 M <sup>2</sup>
27	OBŠIERNÁ CHODBA	26,63 M <sup>2</sup>
28	ČAJ. KUCHYNKA - VÝDAJ STRAVY	6,38 M <sup>2</sup>
29	SKLAD POMÔCK A DŤIP	10,48 M <sup>2</sup>
30	SKLAD PRÁDIA A PRÁČOVŇA	7,26 M <sup>2</sup>
31	TECHNICKÁ MESTNOST	2,43 M <sup>2</sup>
32	UPRAVŤOVŇA + SKLAD	3,96 M <sup>2</sup>
33	GOLOZNÁ MESTNOST	6,38 M <sup>2</sup>
34	TECH. MESTNOST - KOTOLNA	11,94 M <sup>2</sup>
35	SPOJŤOVACIA CHODBA	29,53 M <sup>2</sup>
36	EXTERIÉROVÁ PLOCHA - UZAVRETÁ ZÁHRADA	398,00 M <sup>2</sup>

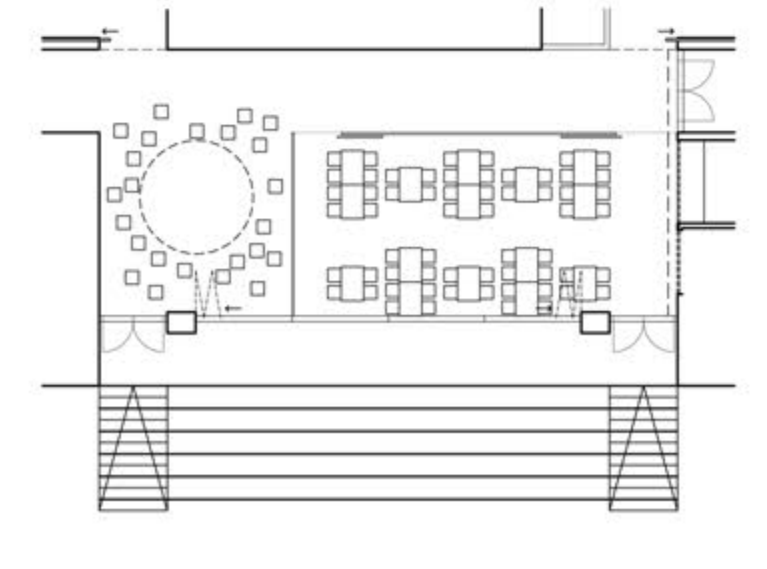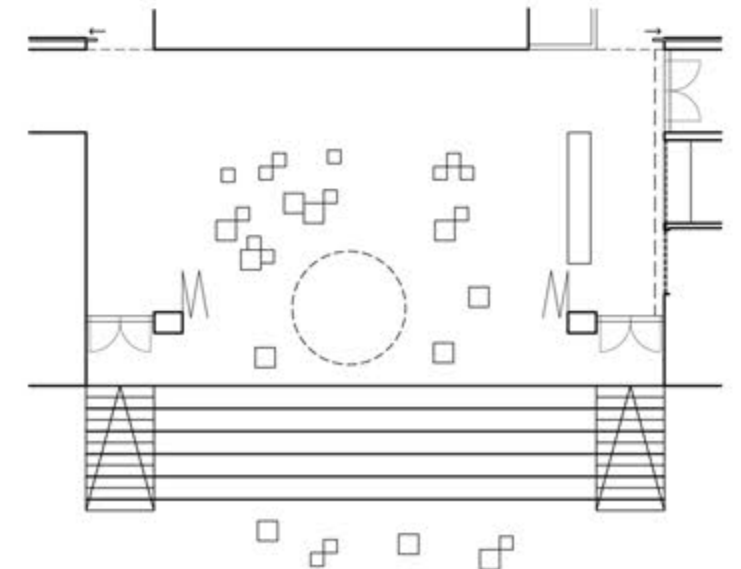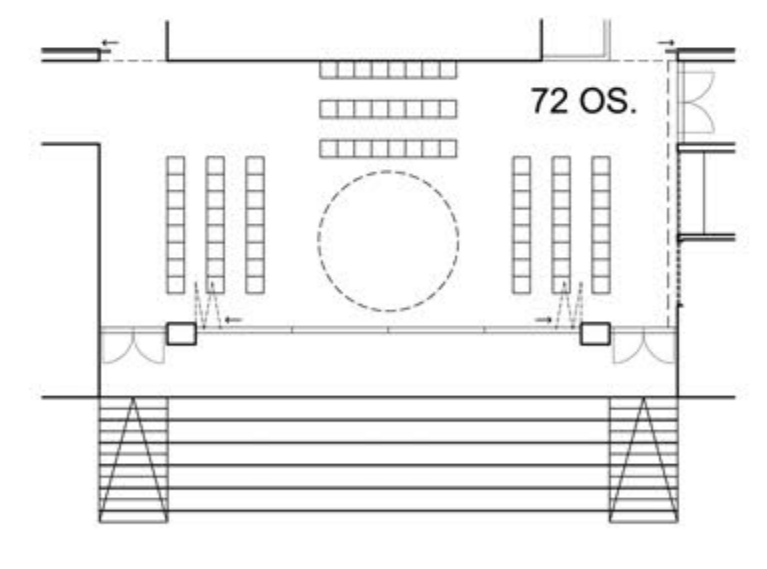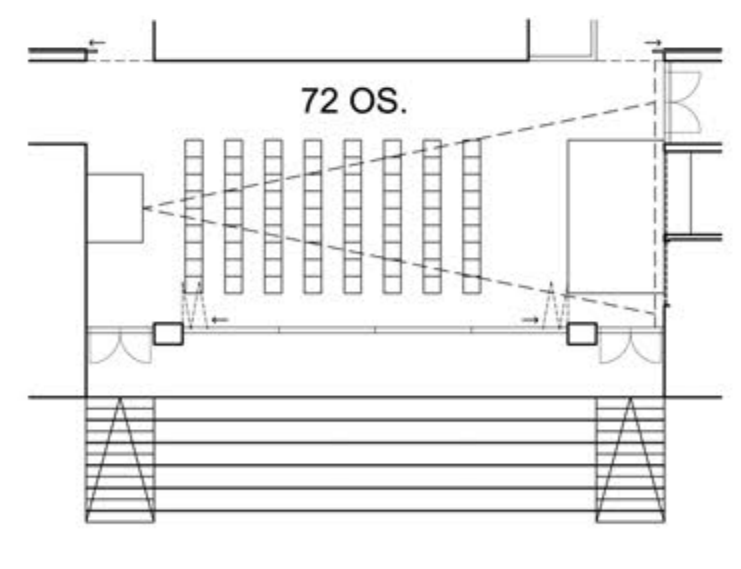


SCHÉMY MULTIFUNKČNÉHO PRIESTORU - ALTERNATÍVY USPORIADANIA

# SÚŤAŽ - MATERSKÁ ŠKOLA V SELCIACH





POVINNÁ ZÁKRESOVÁ FOTOGRAFIA

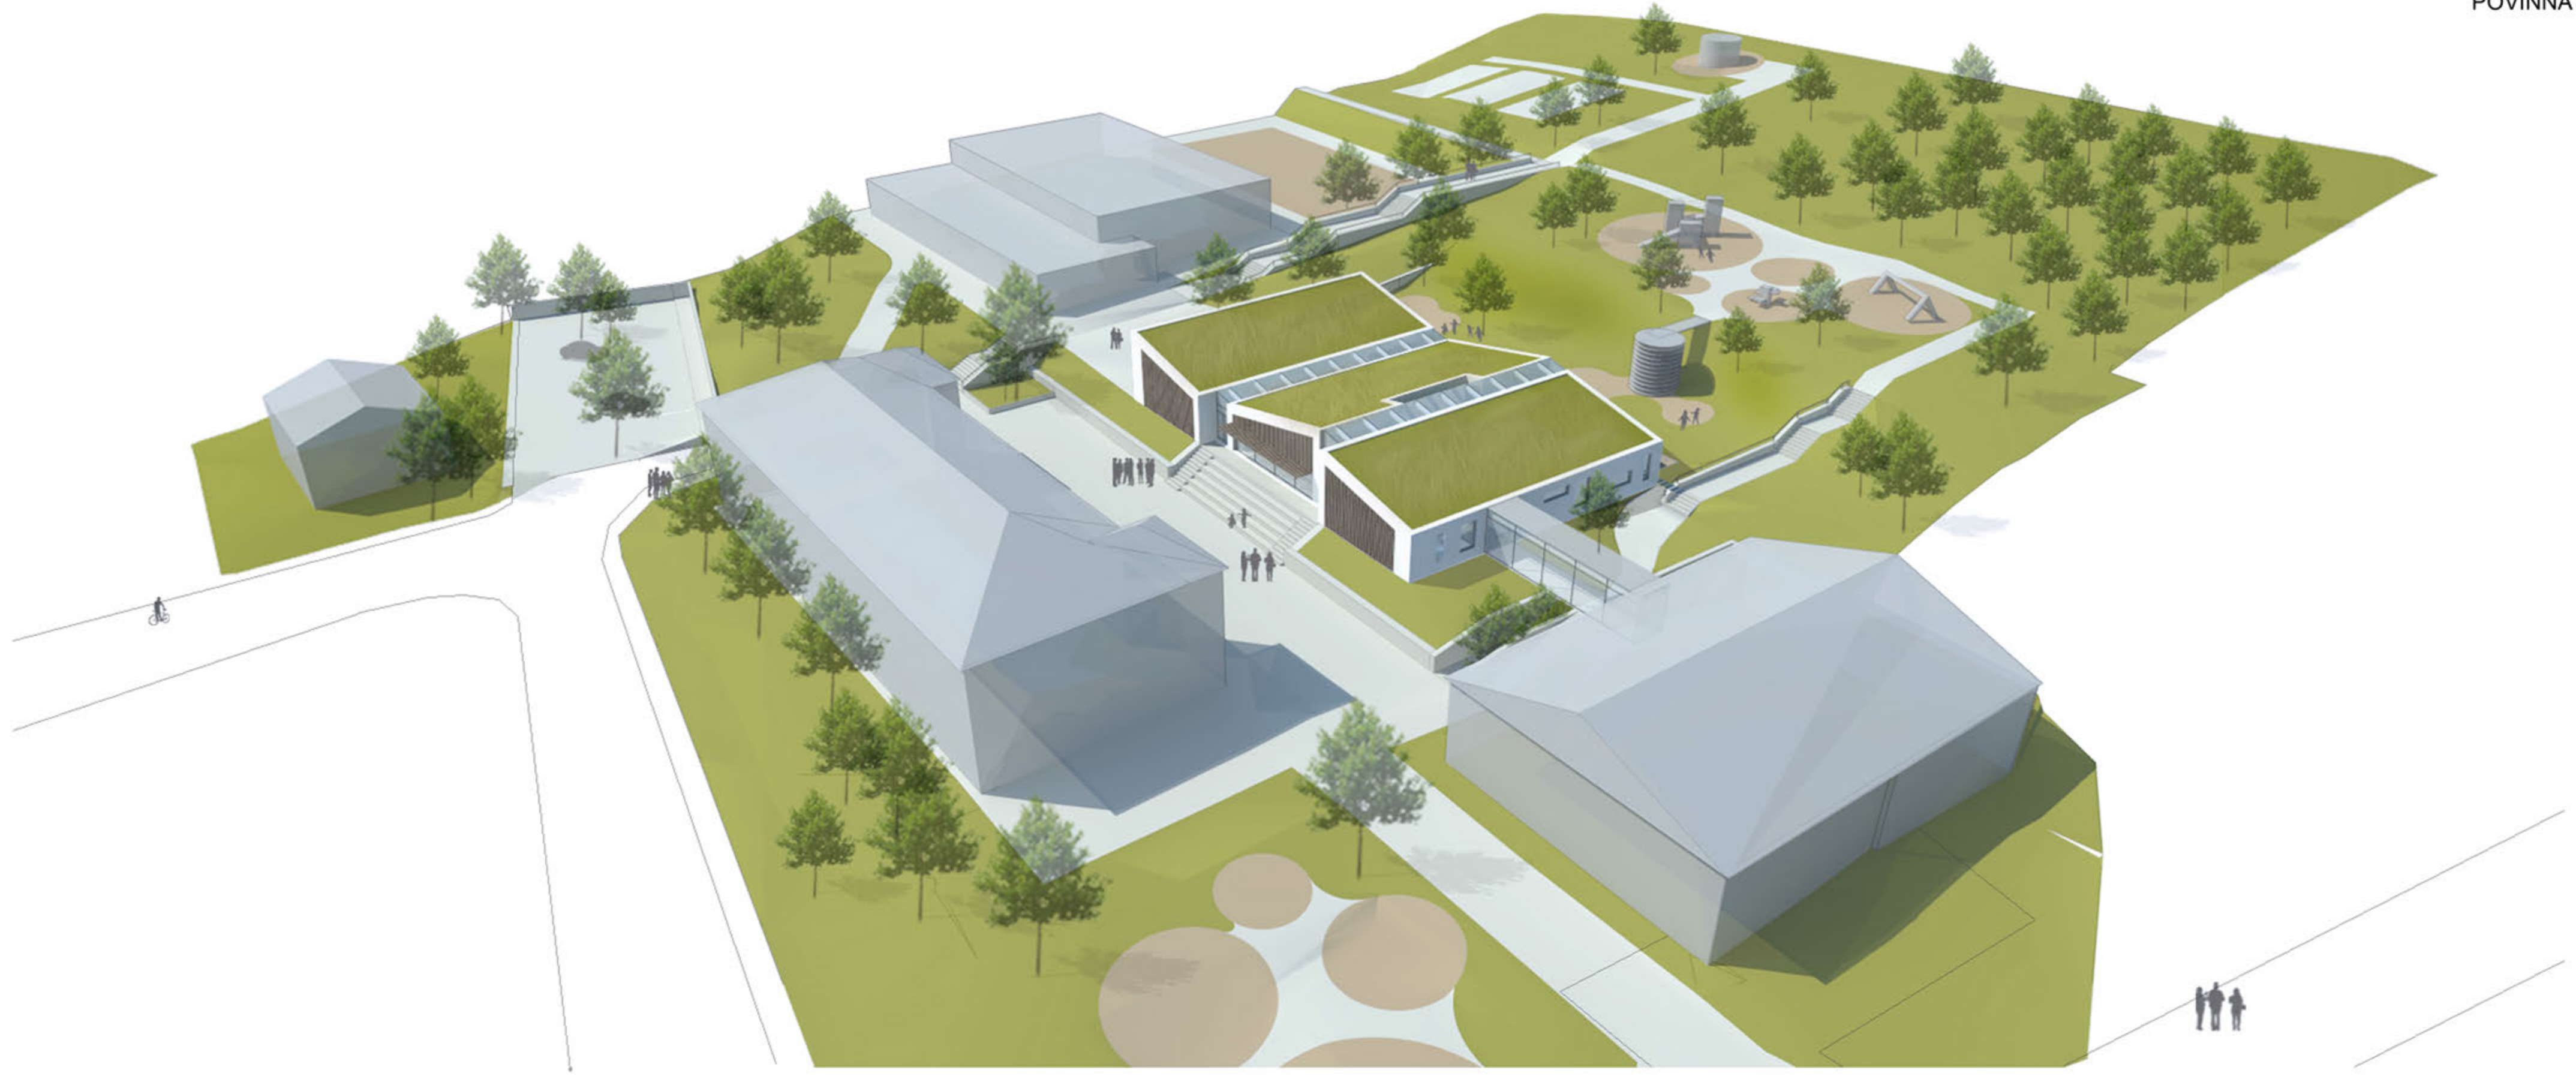

LETECKÝ POHLAD



JUŽNÝ POHLAD




SEVERNÝ POHLAD



HERŇA




MULTIFUNKČNÝ PRIESTOR

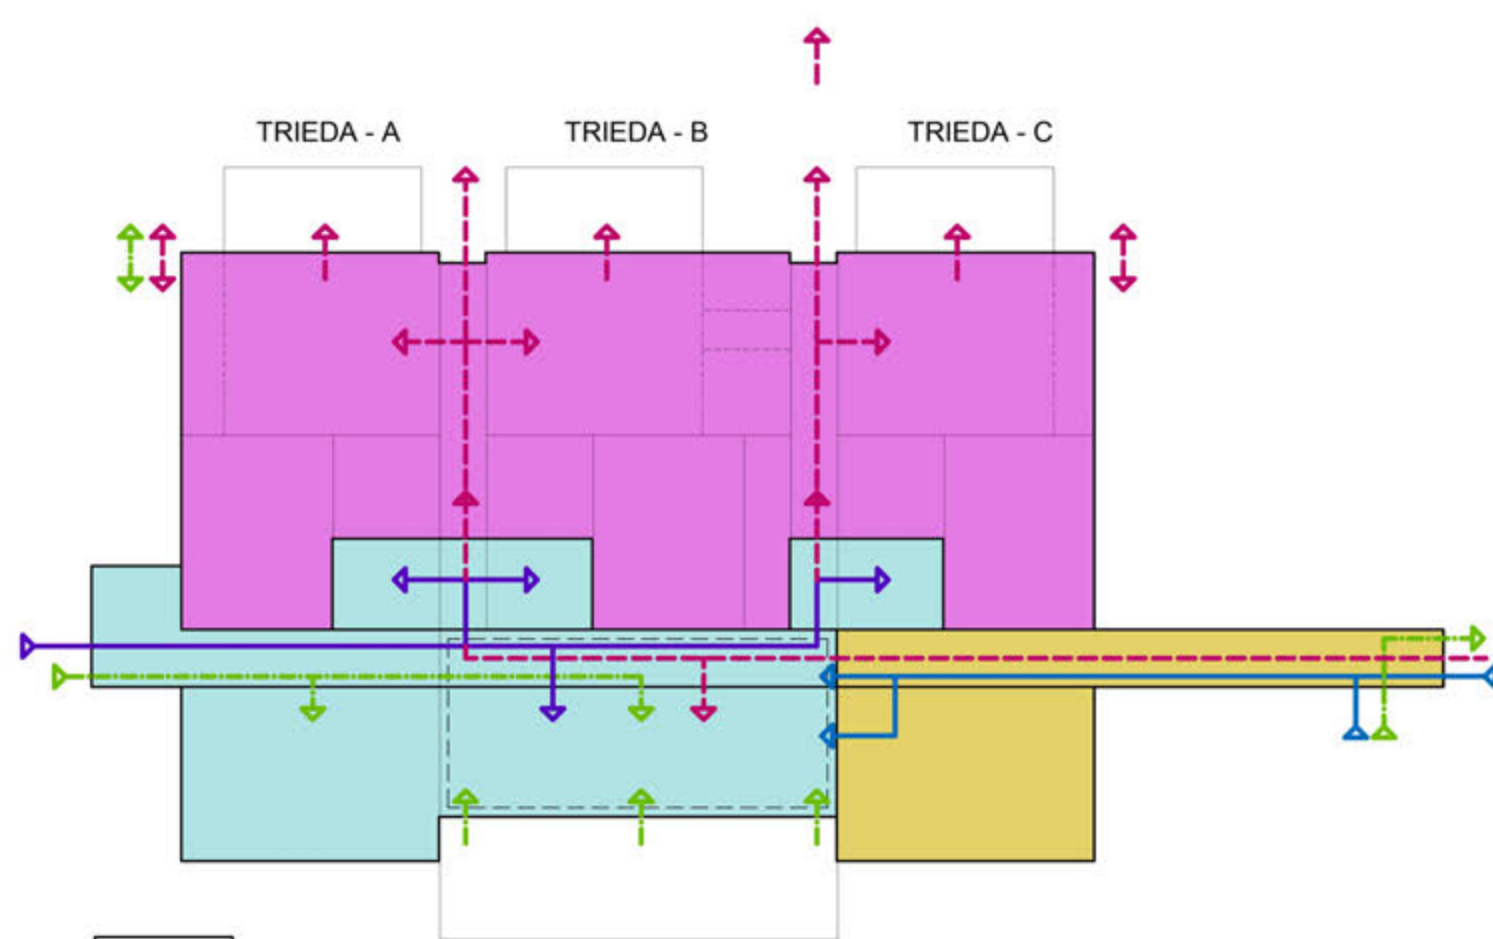


- MATERSKÁ ŠKOLA
- SPOLOČNÉ PRIESTORY
- OBSLUŽNÉ PRIESTORY
- RODIČIA + DETI
- DETI + UČITELIA
- VEREJNOSŤ
- ZÁSOBOVANIE

FUNKČNO-PREVÁDZKOVÁ SCHÉMA

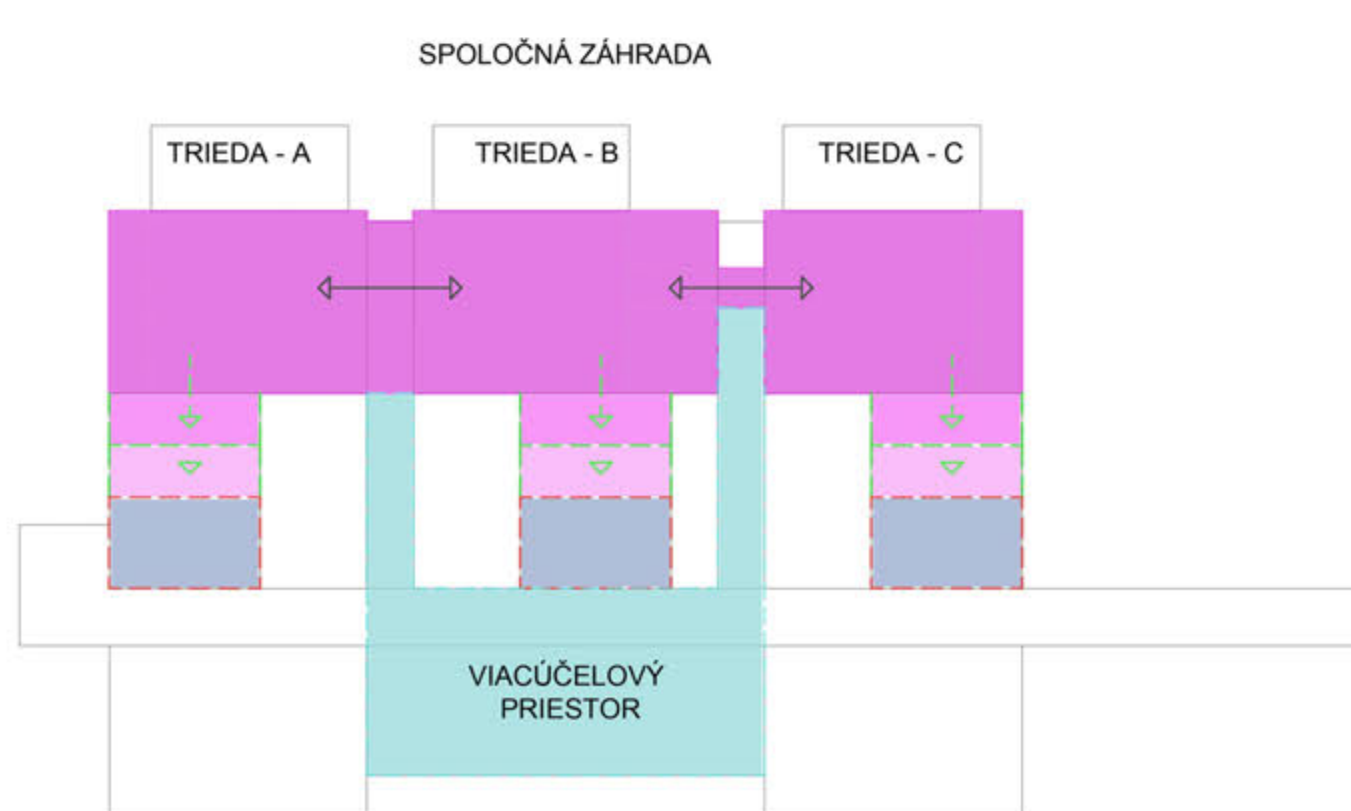

- VARIABILNÁ HERŇA - PREPÁJANIE
- VARIABILNÁ VEĽKOSŤ HERNE
- MINIMÁLNA SPÁLŇA - ODDYCHOVÝ PRIESTOR

SCHÉMA VARIABILITY PRIESTOROV

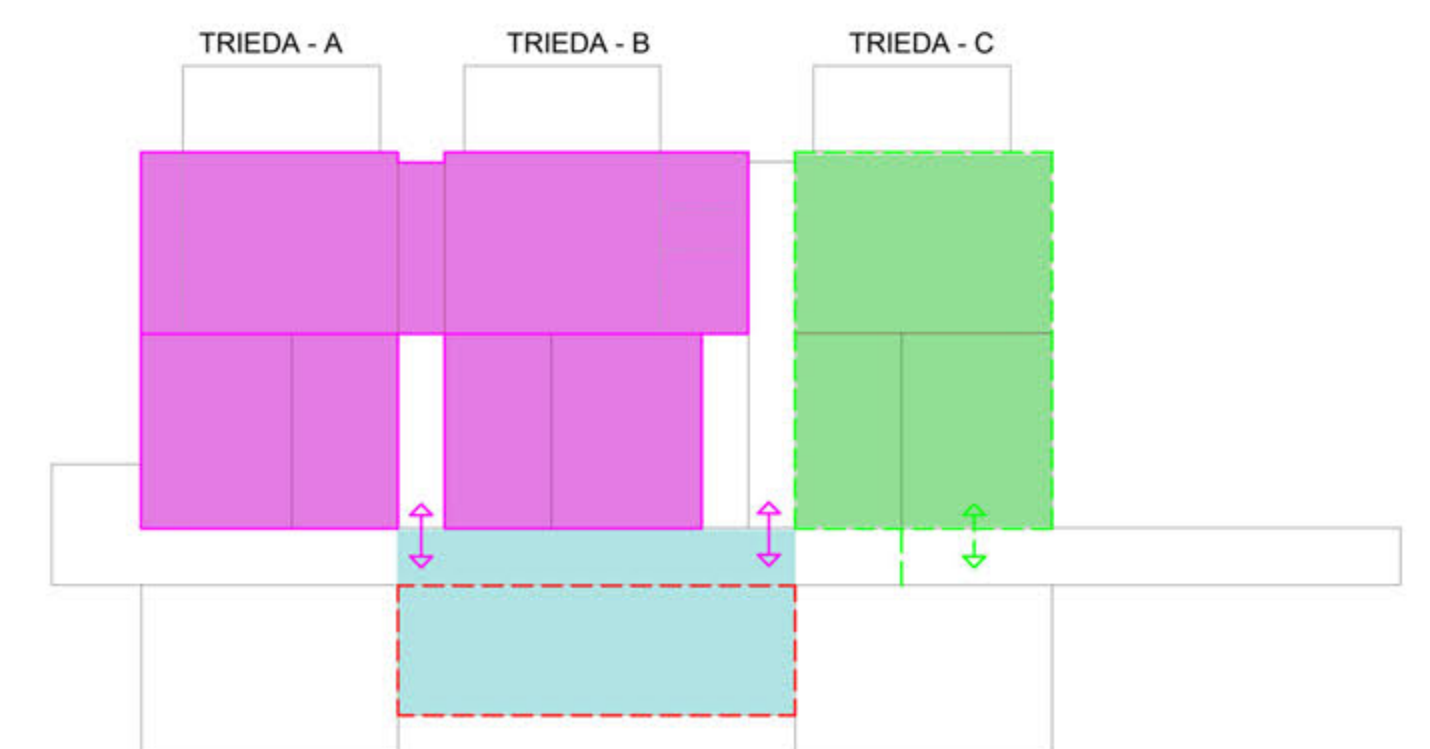

- TRIEDY MATERSKEJ ŠKOLY
- ALTERNATÍVNE VYUŽITIE - TRIEDA ŠKOLSKÝ KLUB / KRÚŽOK
- VARIABILNÝ SPOLOČENSKÝ PRIESTOR

SCHÉMA ALTERNATÍVNEHO VYUŽITIA PRIESTOROV

# SÚŤAŽ - MATERSKÁ ŠKOLA V SELCIACH