





SITUÁCIA

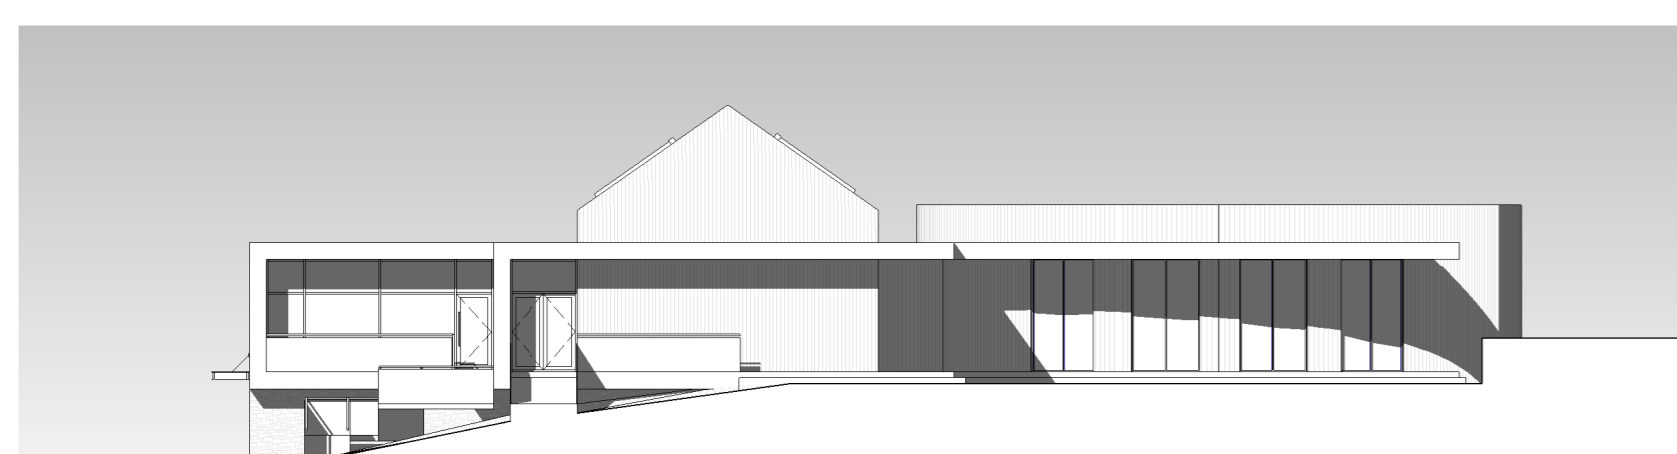

POHLAD PRAVÝ

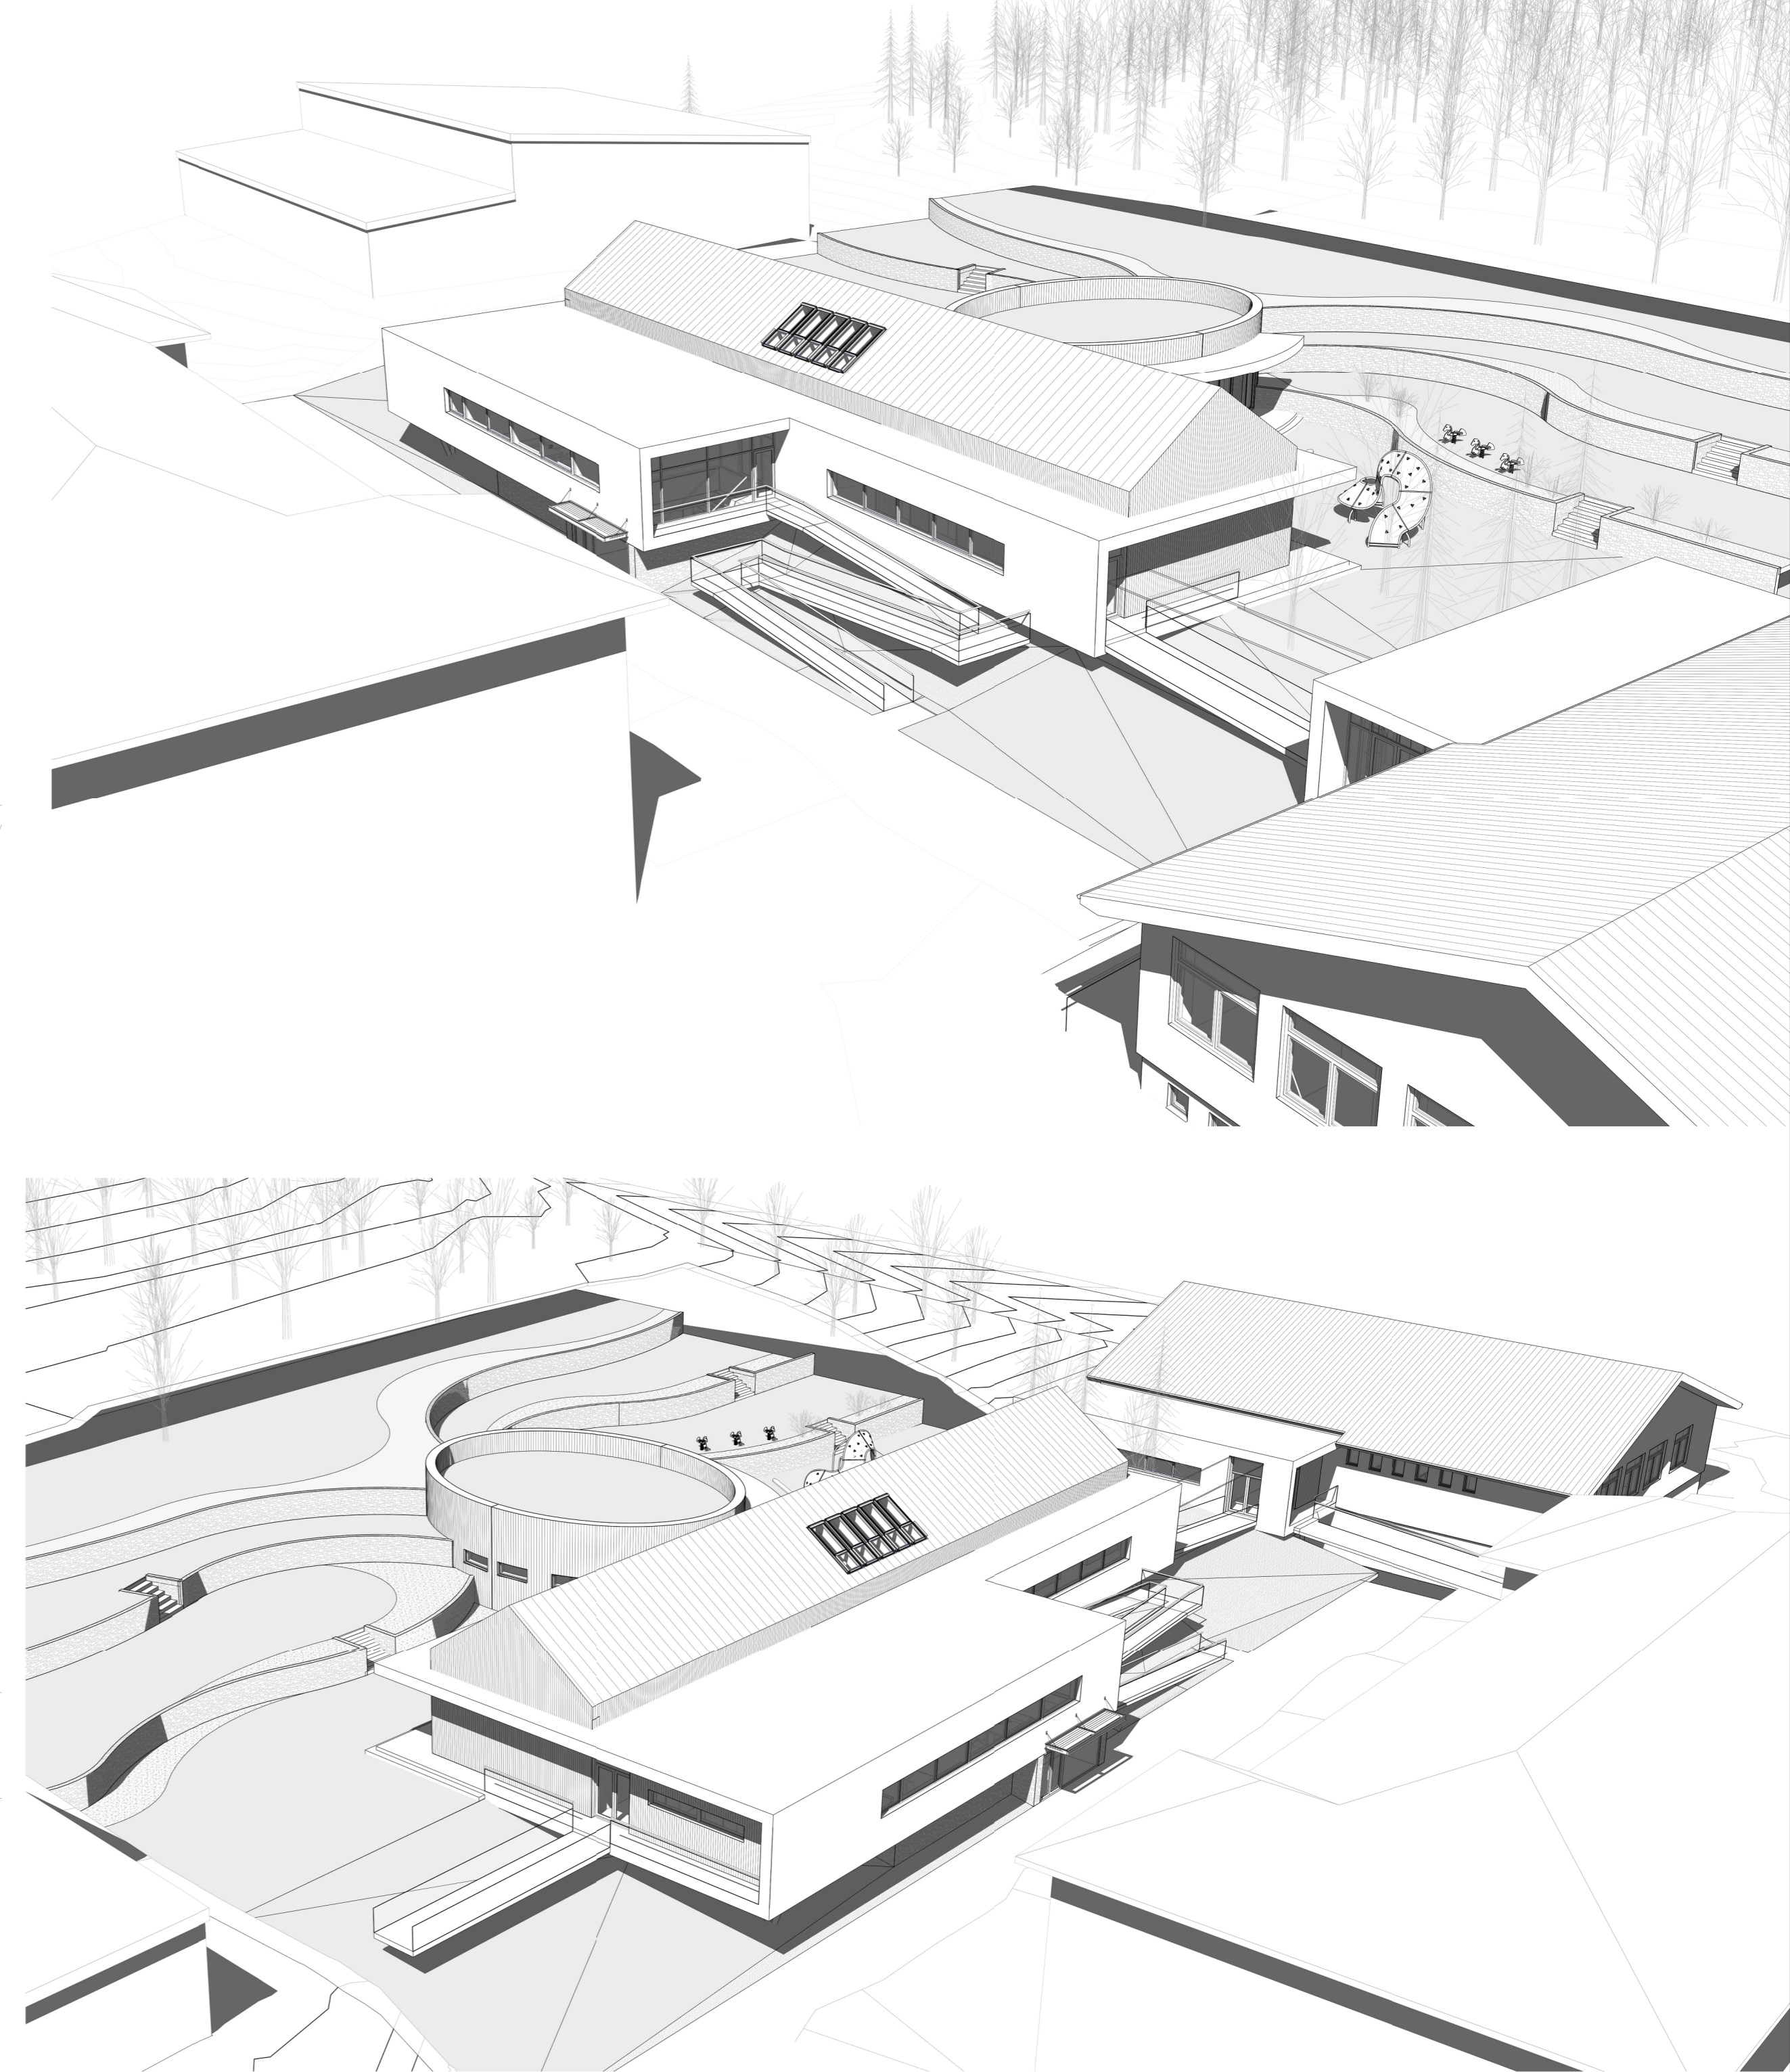

POHLAD PREDNÝ




POHLAD ĽAVÝ




POHLAD ZADNÝ




JEDALEŇ S NAVRHOVANOU PRÍSTABOU

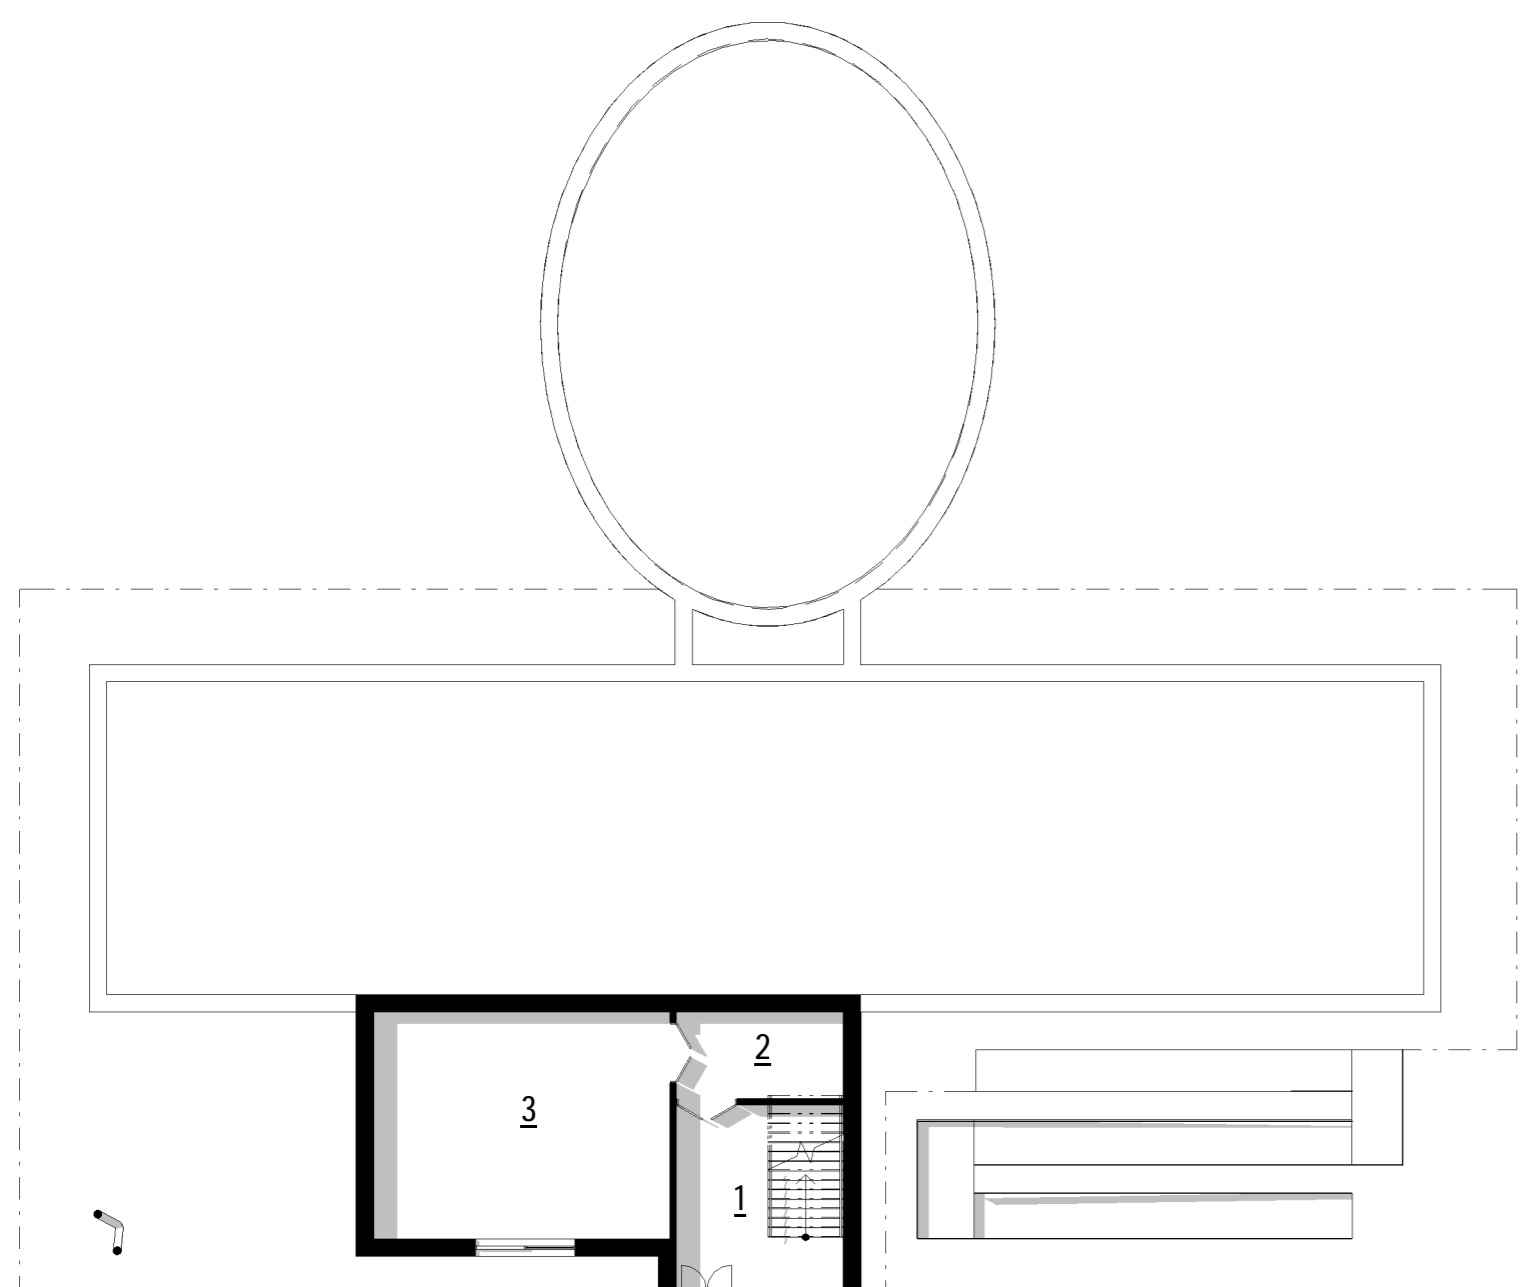


1NP

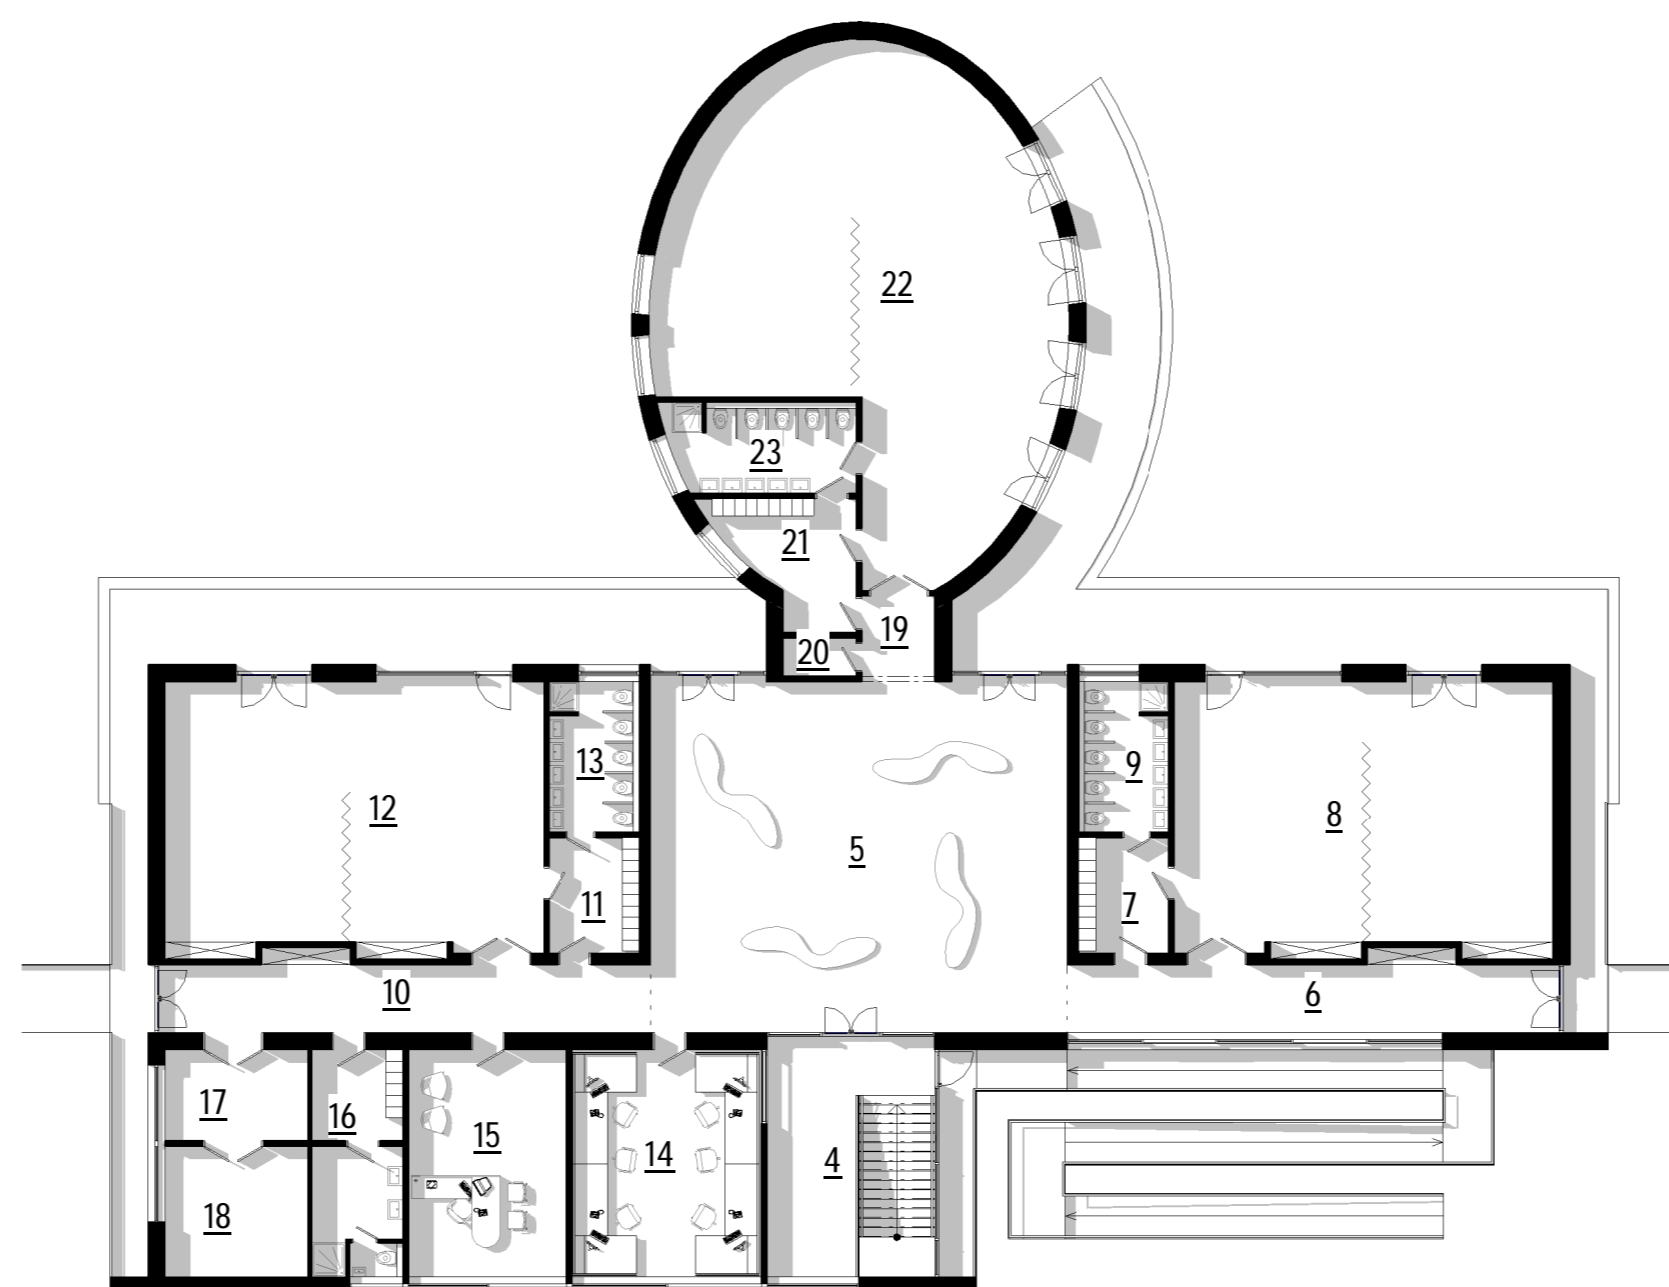


2NP

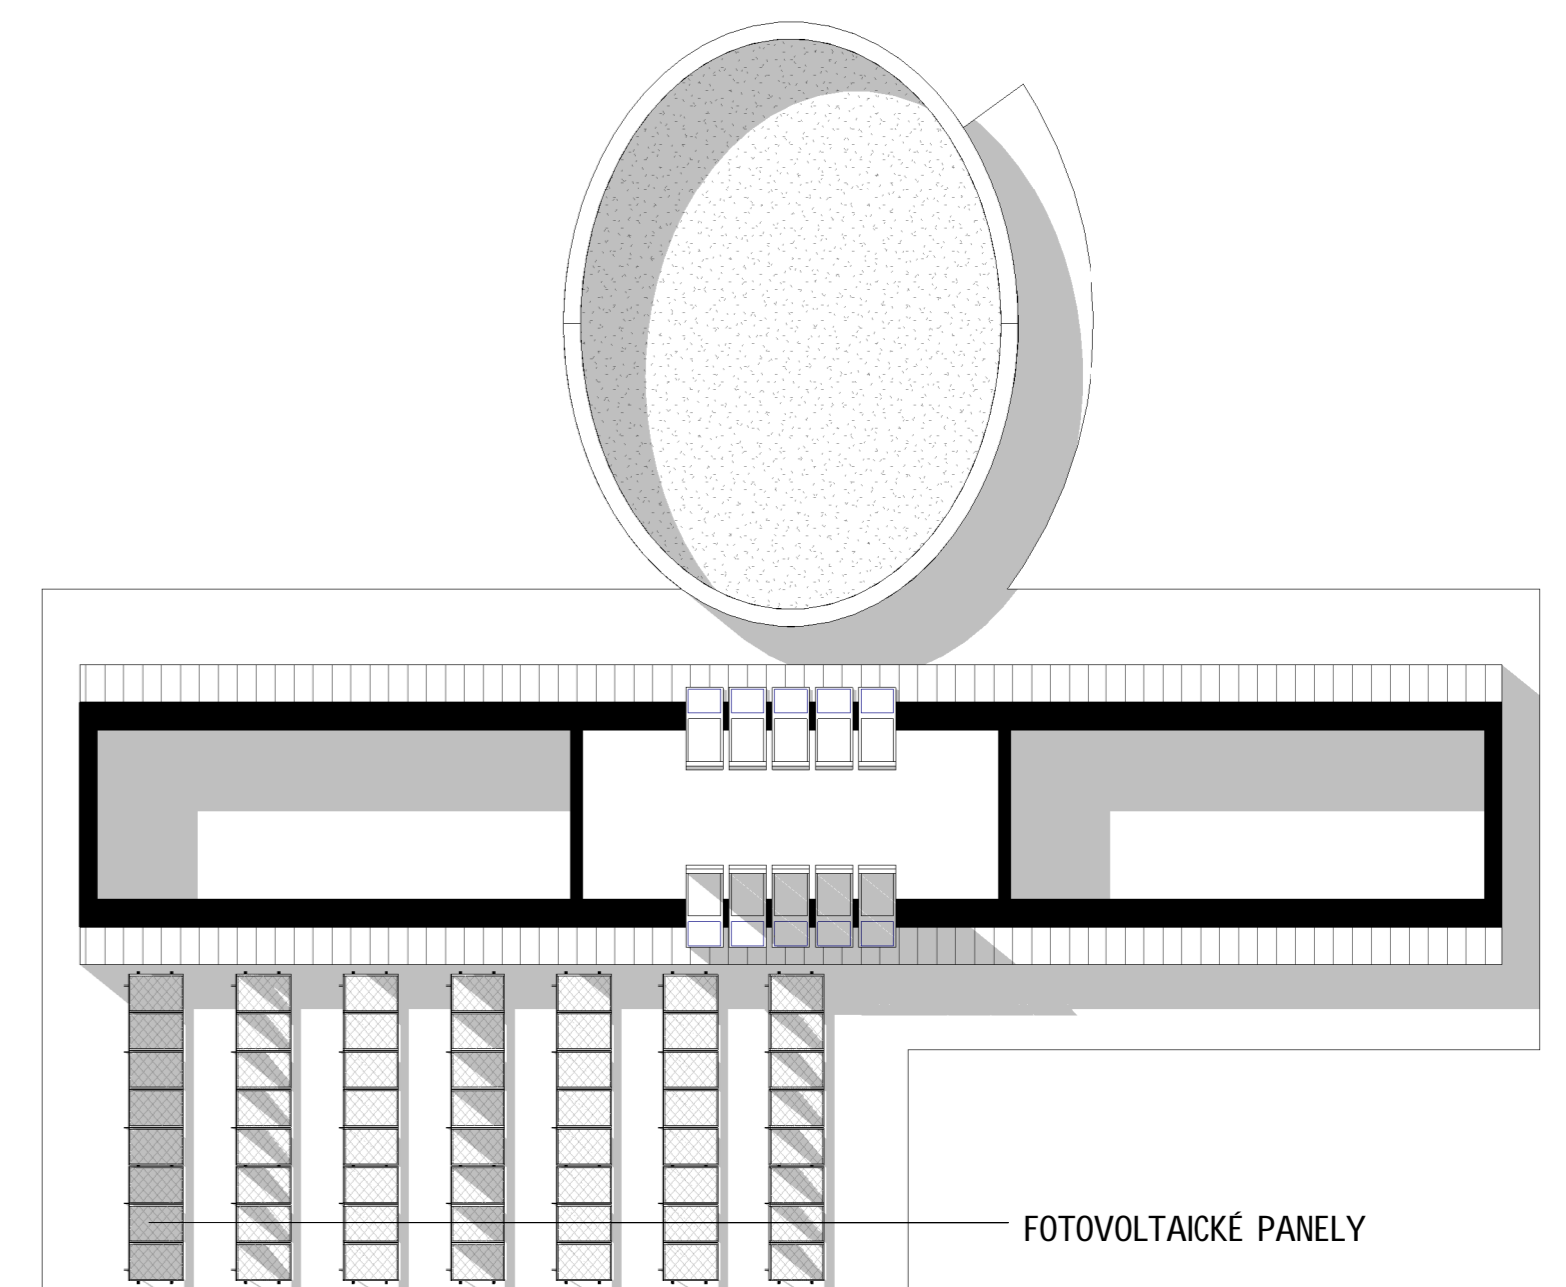


3NP - PODKROVIE

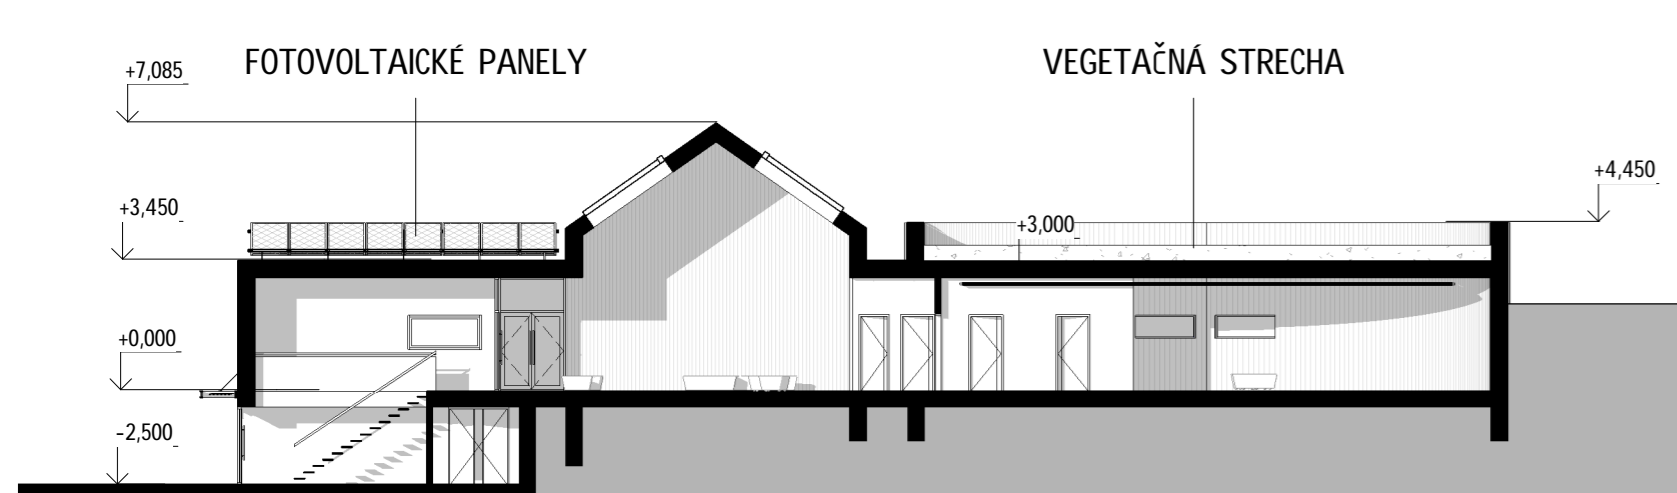

PRIEČNY REZ - PRAVÝ





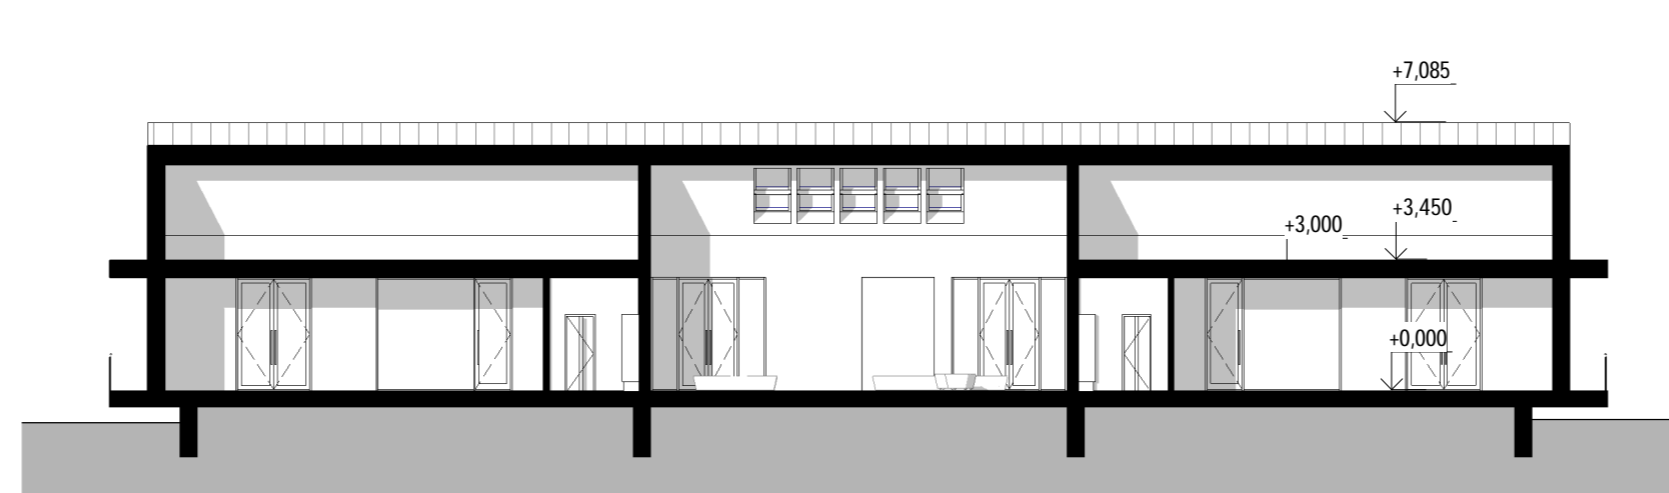


POZDĽŽNÝ REZ

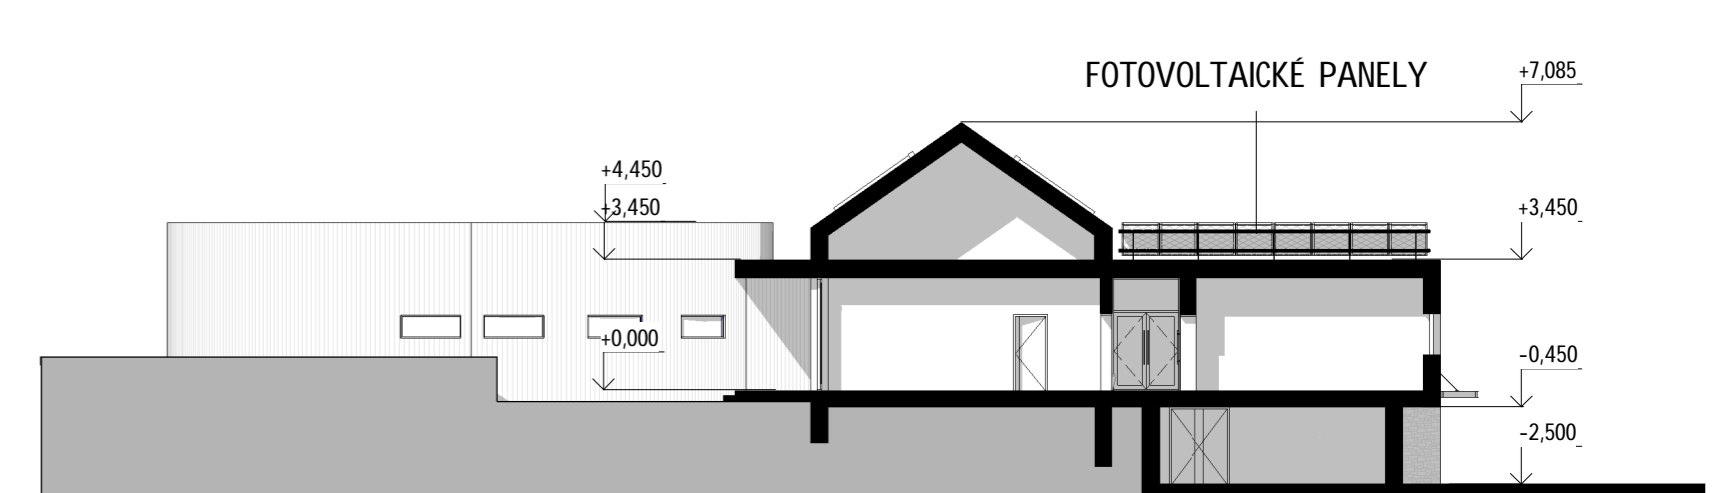

PRIEČNY REZ - ĽAVÝ

SÚŤAŽ - MATERSKÁ ŠKOLA V SELCIACH

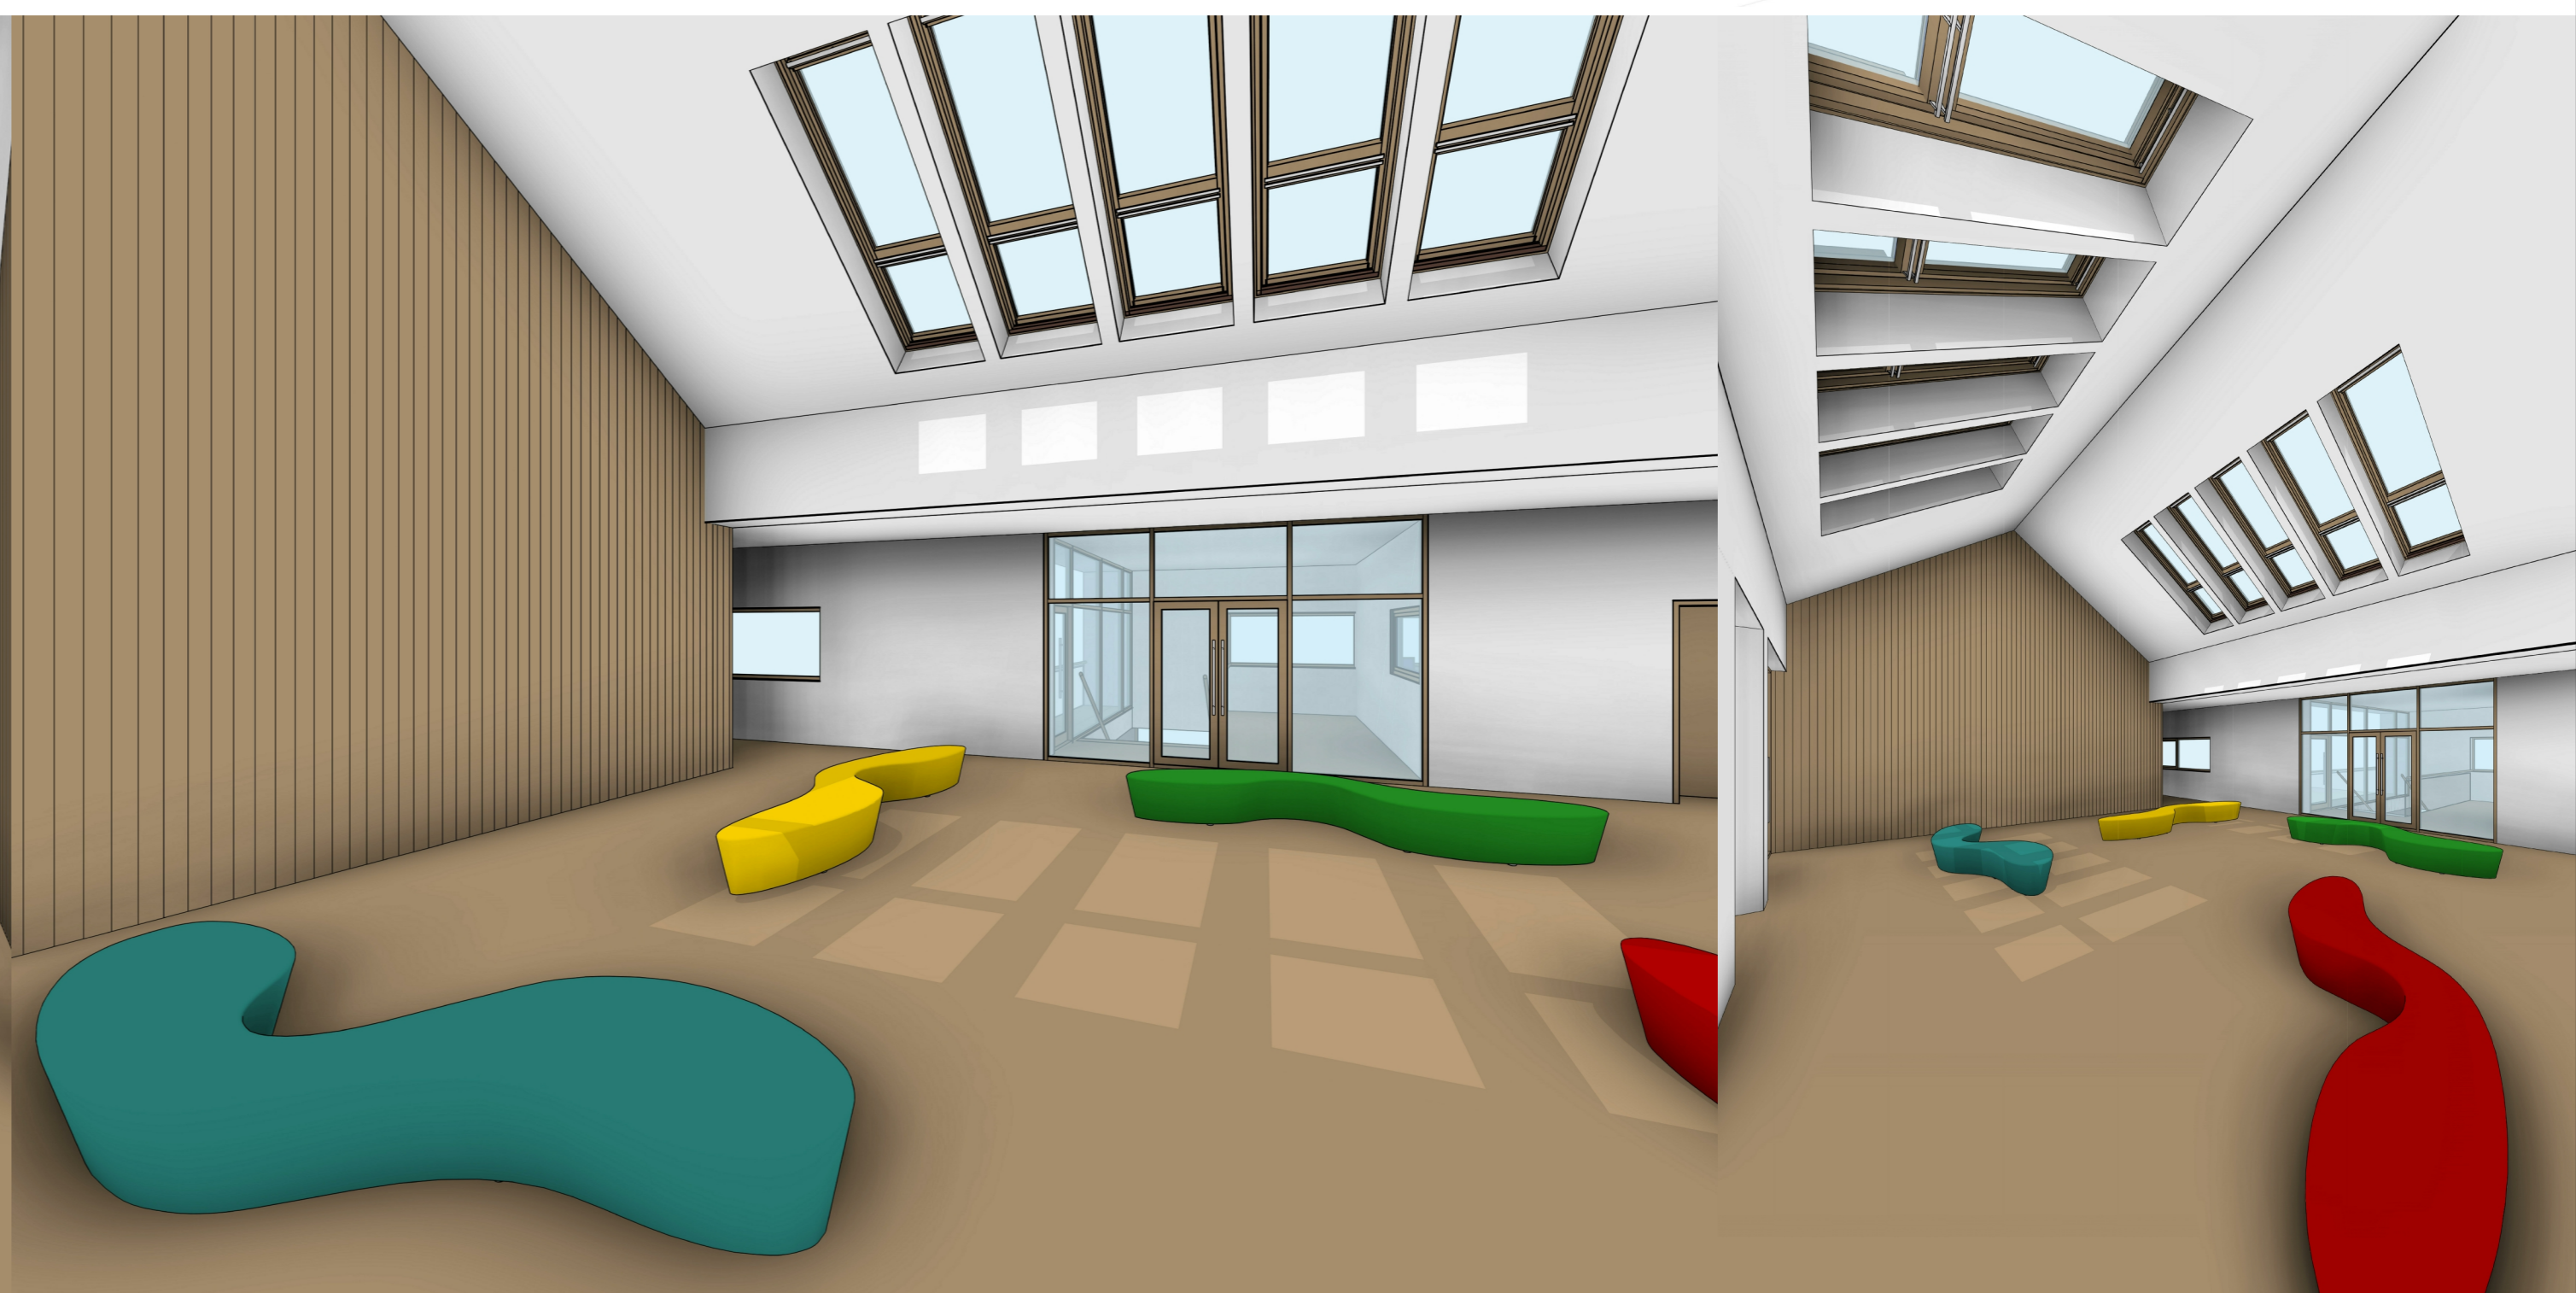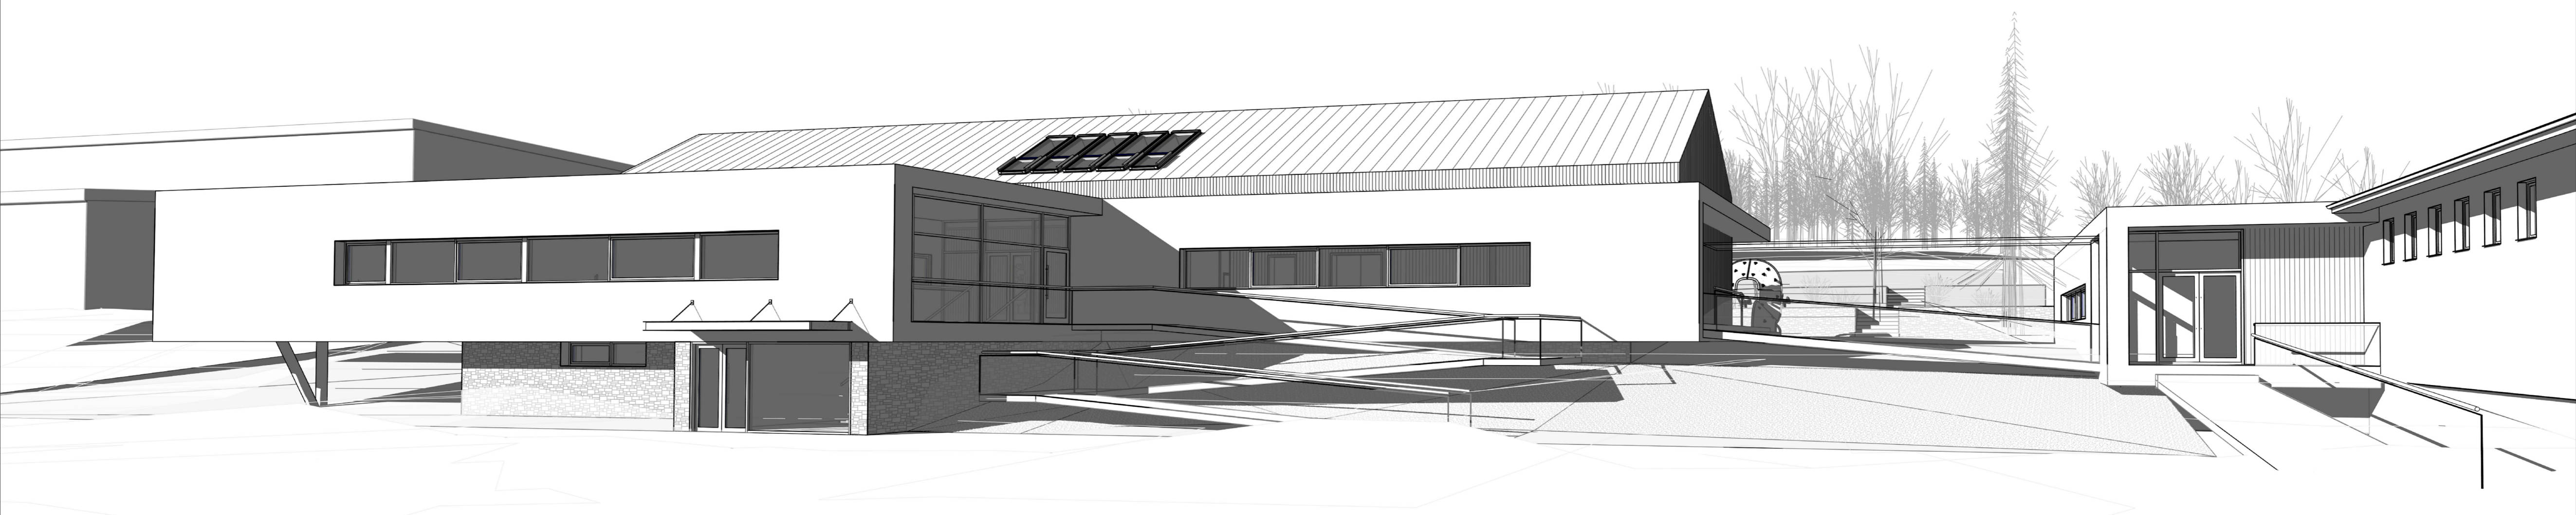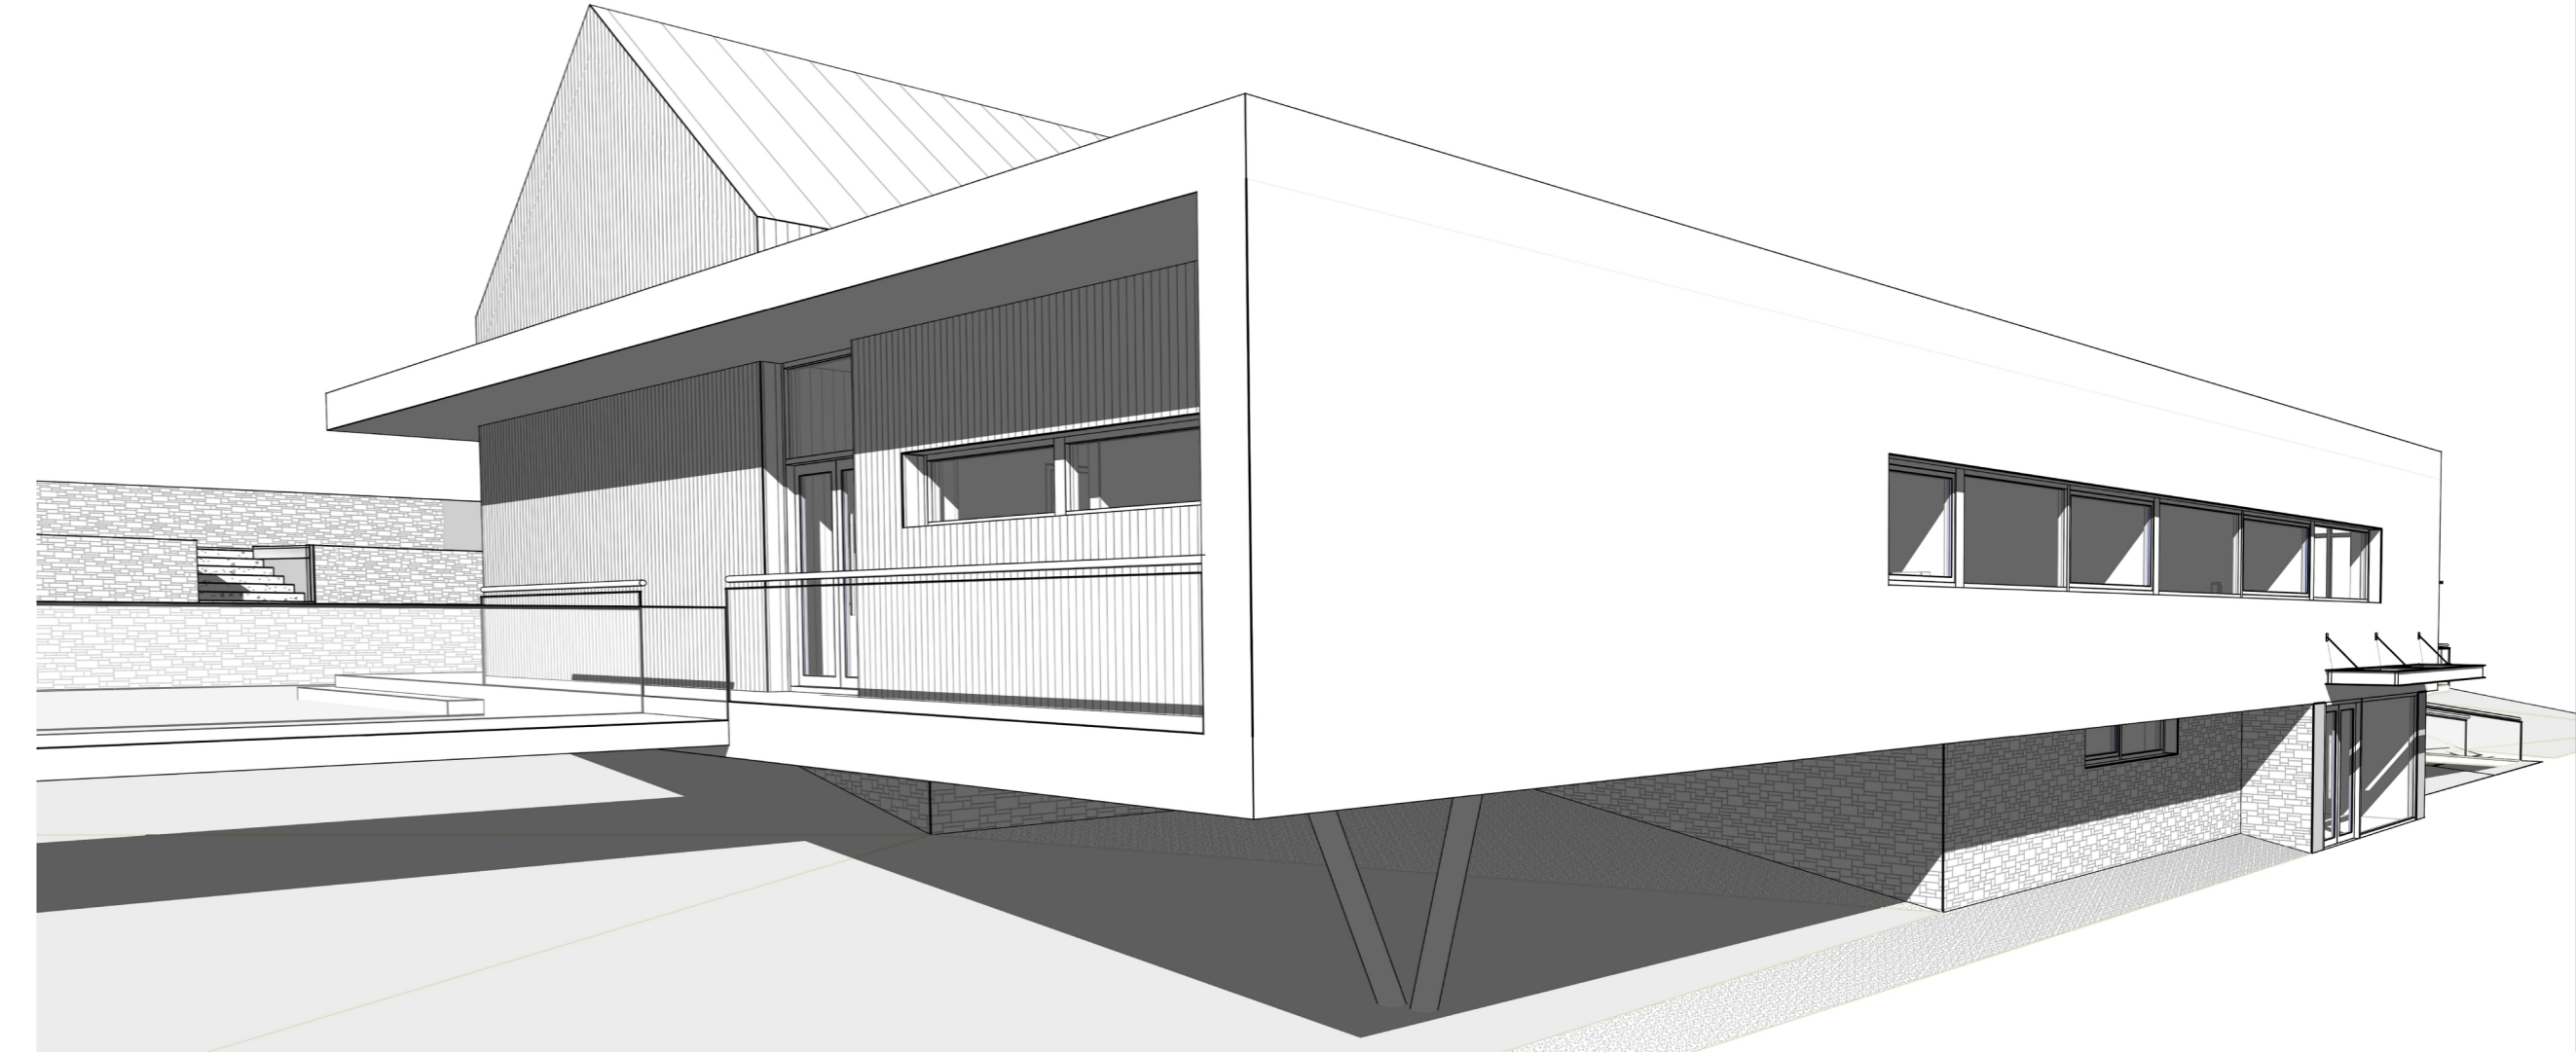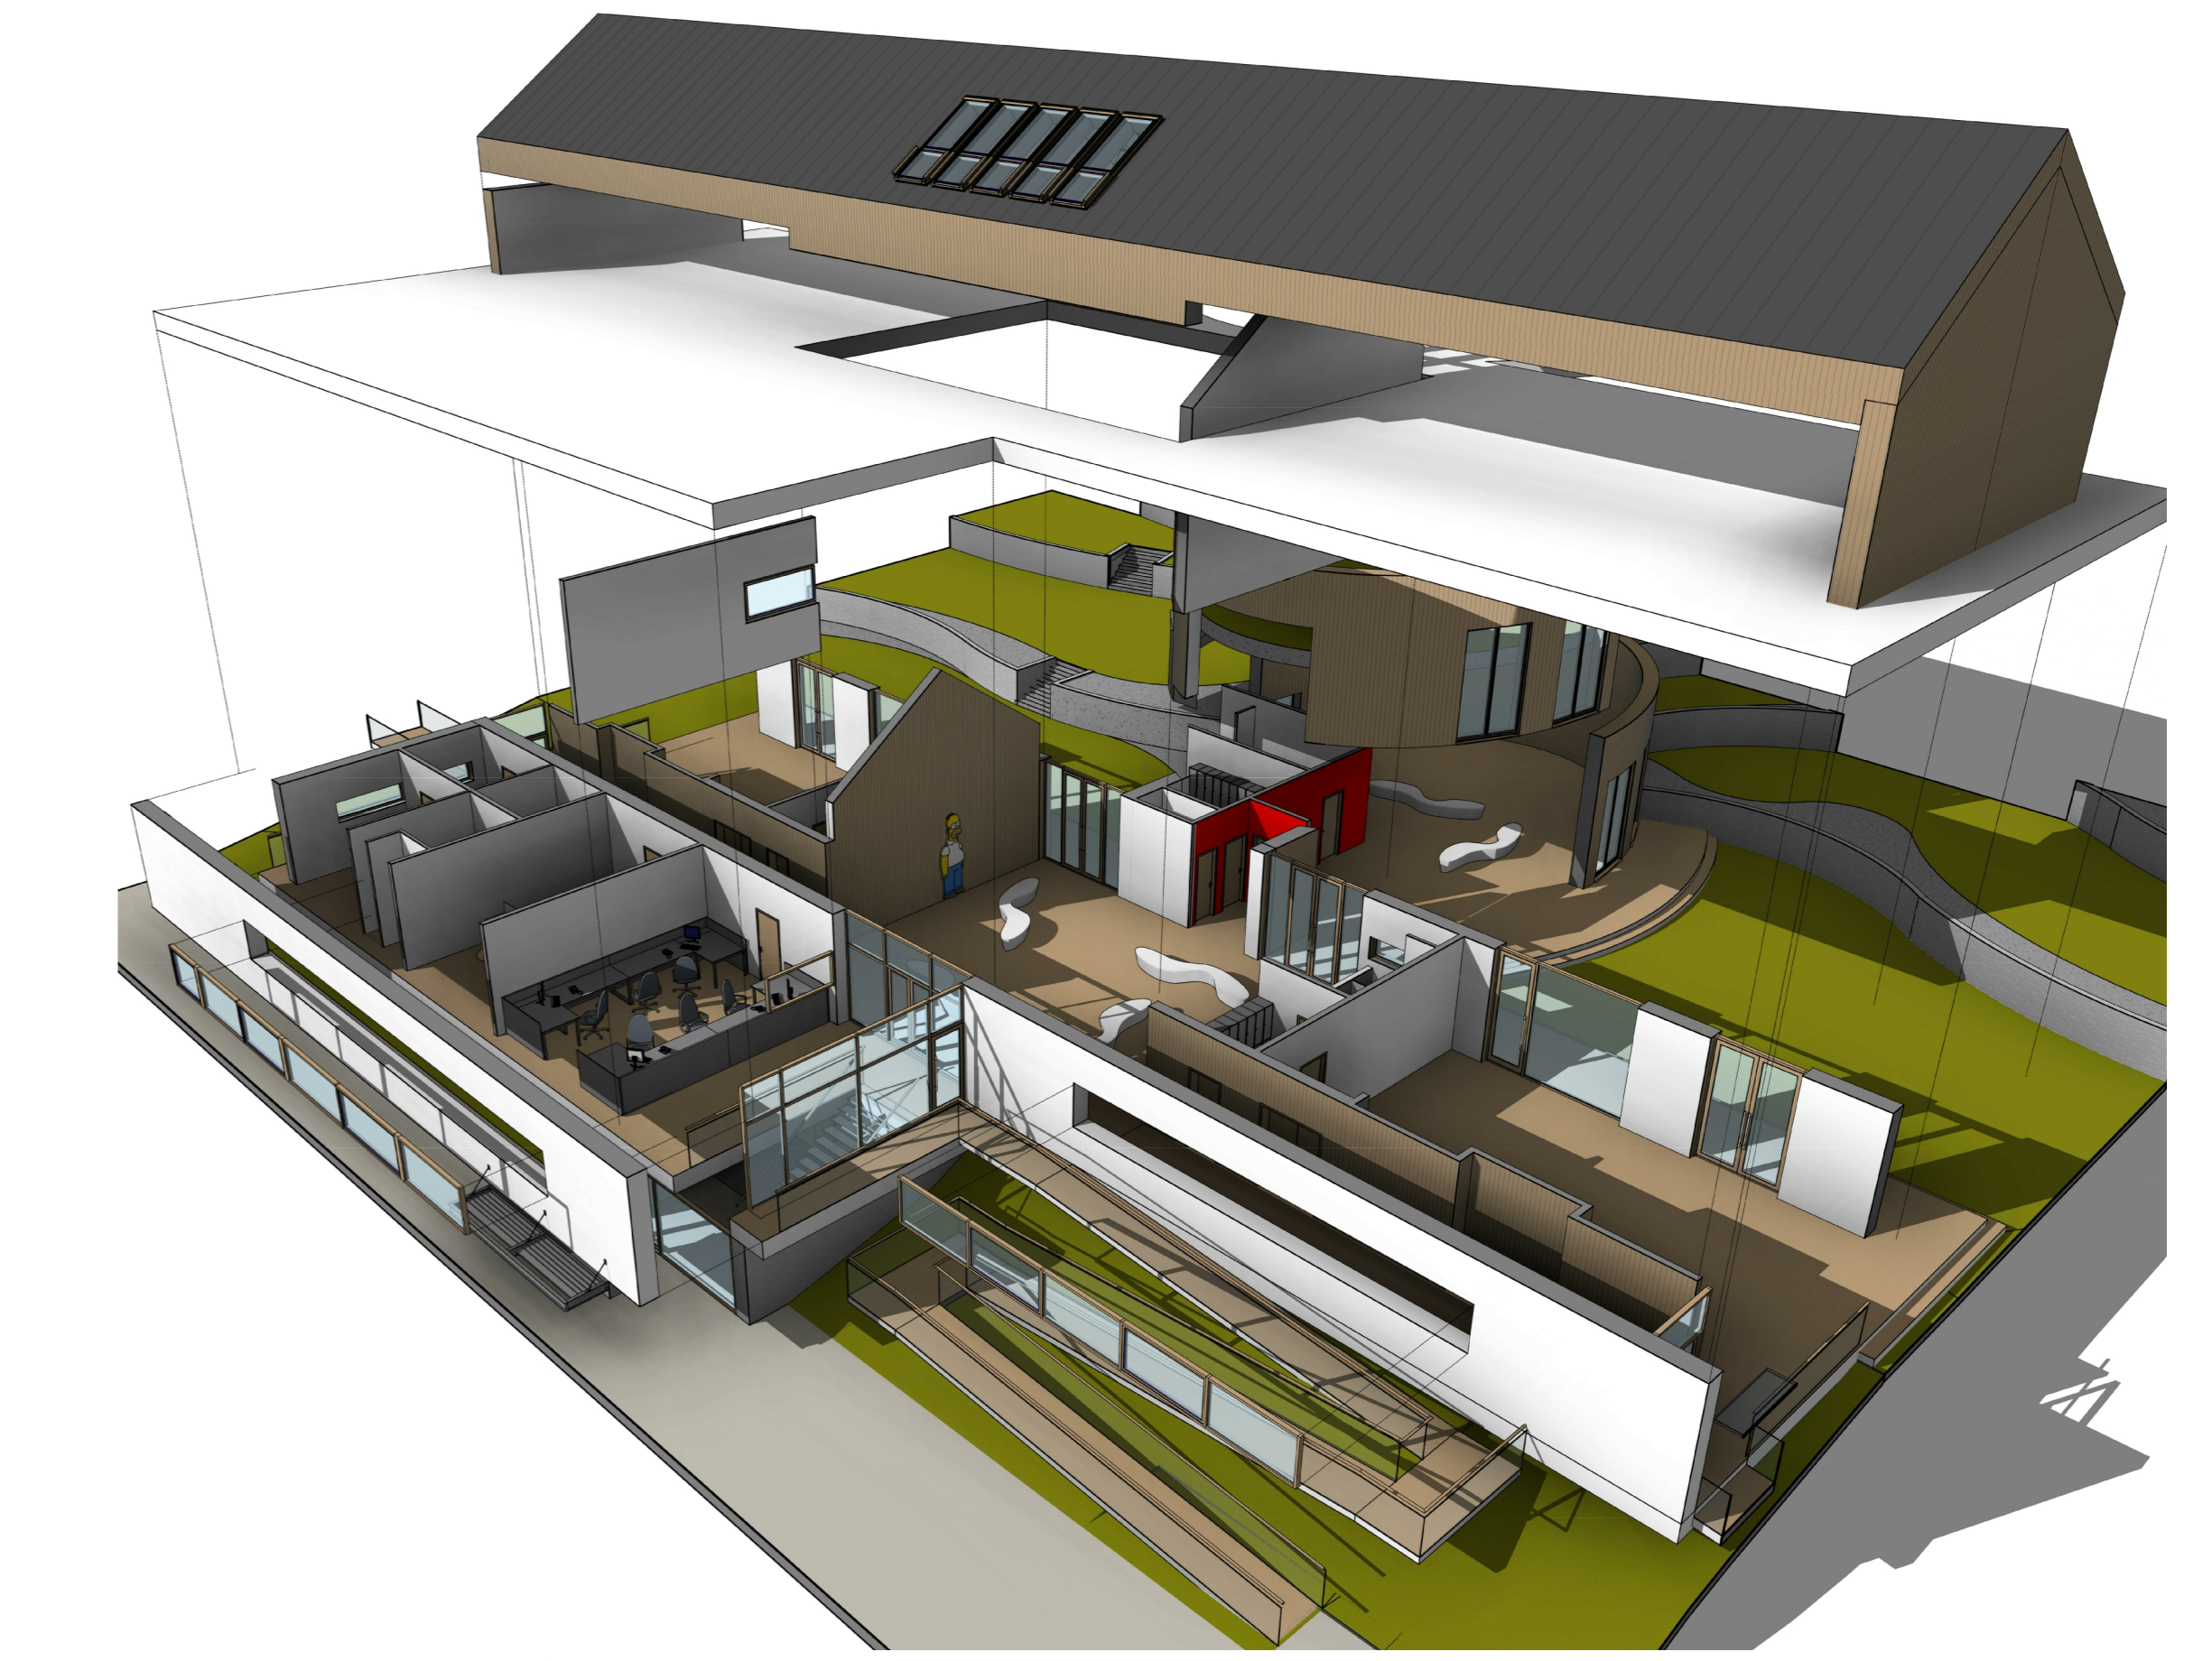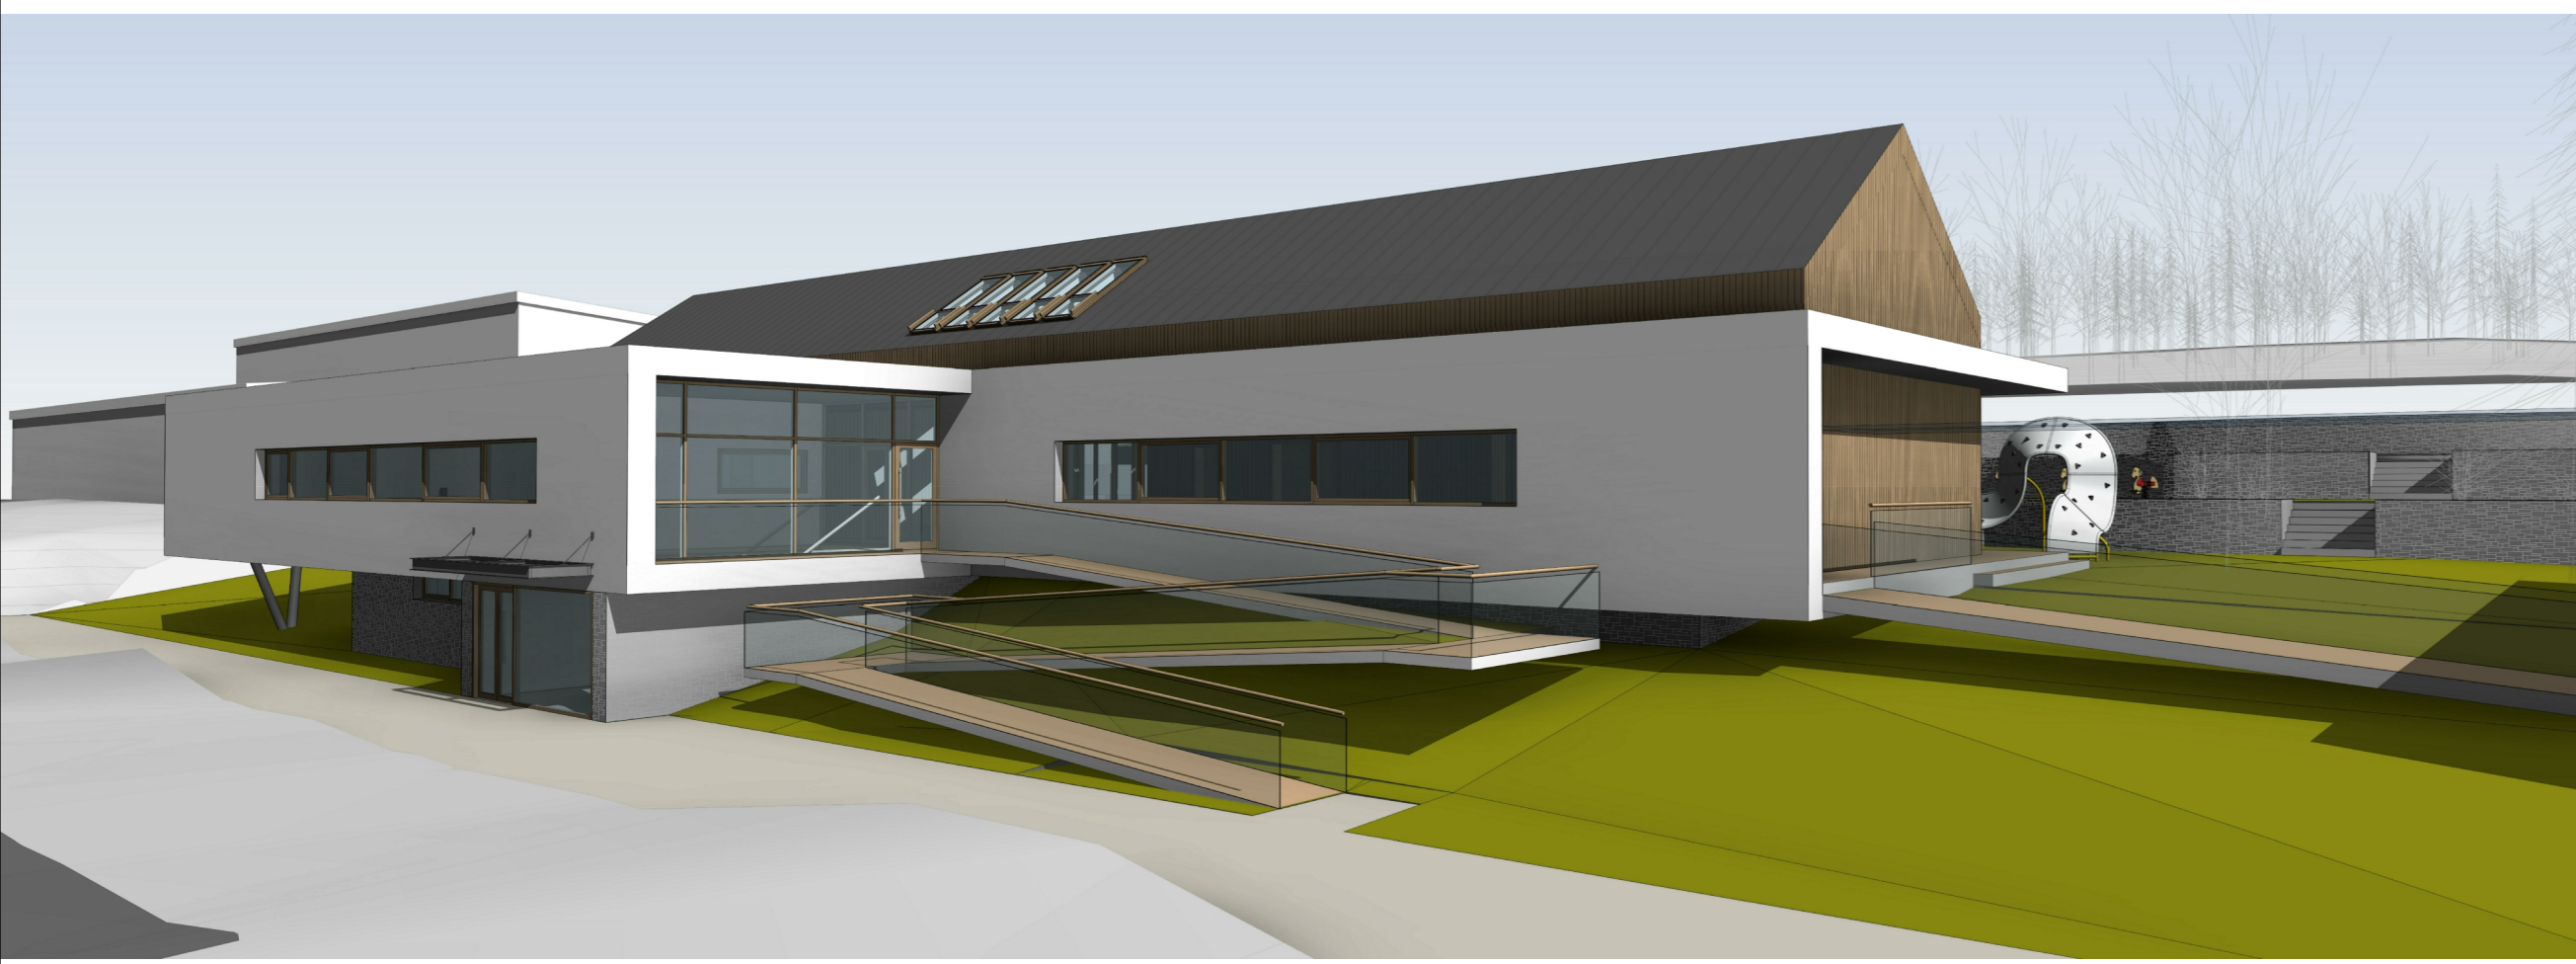

PERSPEKTÍVY ZHROMAŽŔOVACIEHO PRIESTORU

SÚŤAŽ - MATERSKÁ ŠKOLA V SELCIACH