



- Legenda**
- 01 Parkovisko
 - 02 Komunitný dvor
 - 03 Kvetník
 - 04 Amfiteáter - lavice
 - 05 Terasa
 - 06 Záhrada materské školy
 - 07 Svah
 - 08 Átrium školského klubu
 - 09 Športovisko s hľadiskom
 - 10 Bežecský ovlár 200 m, skok ďaleký
 - 11 Ohnisko
 - 12 Sad, lavičky
 - 13 Rampa
 - 14 Cesta

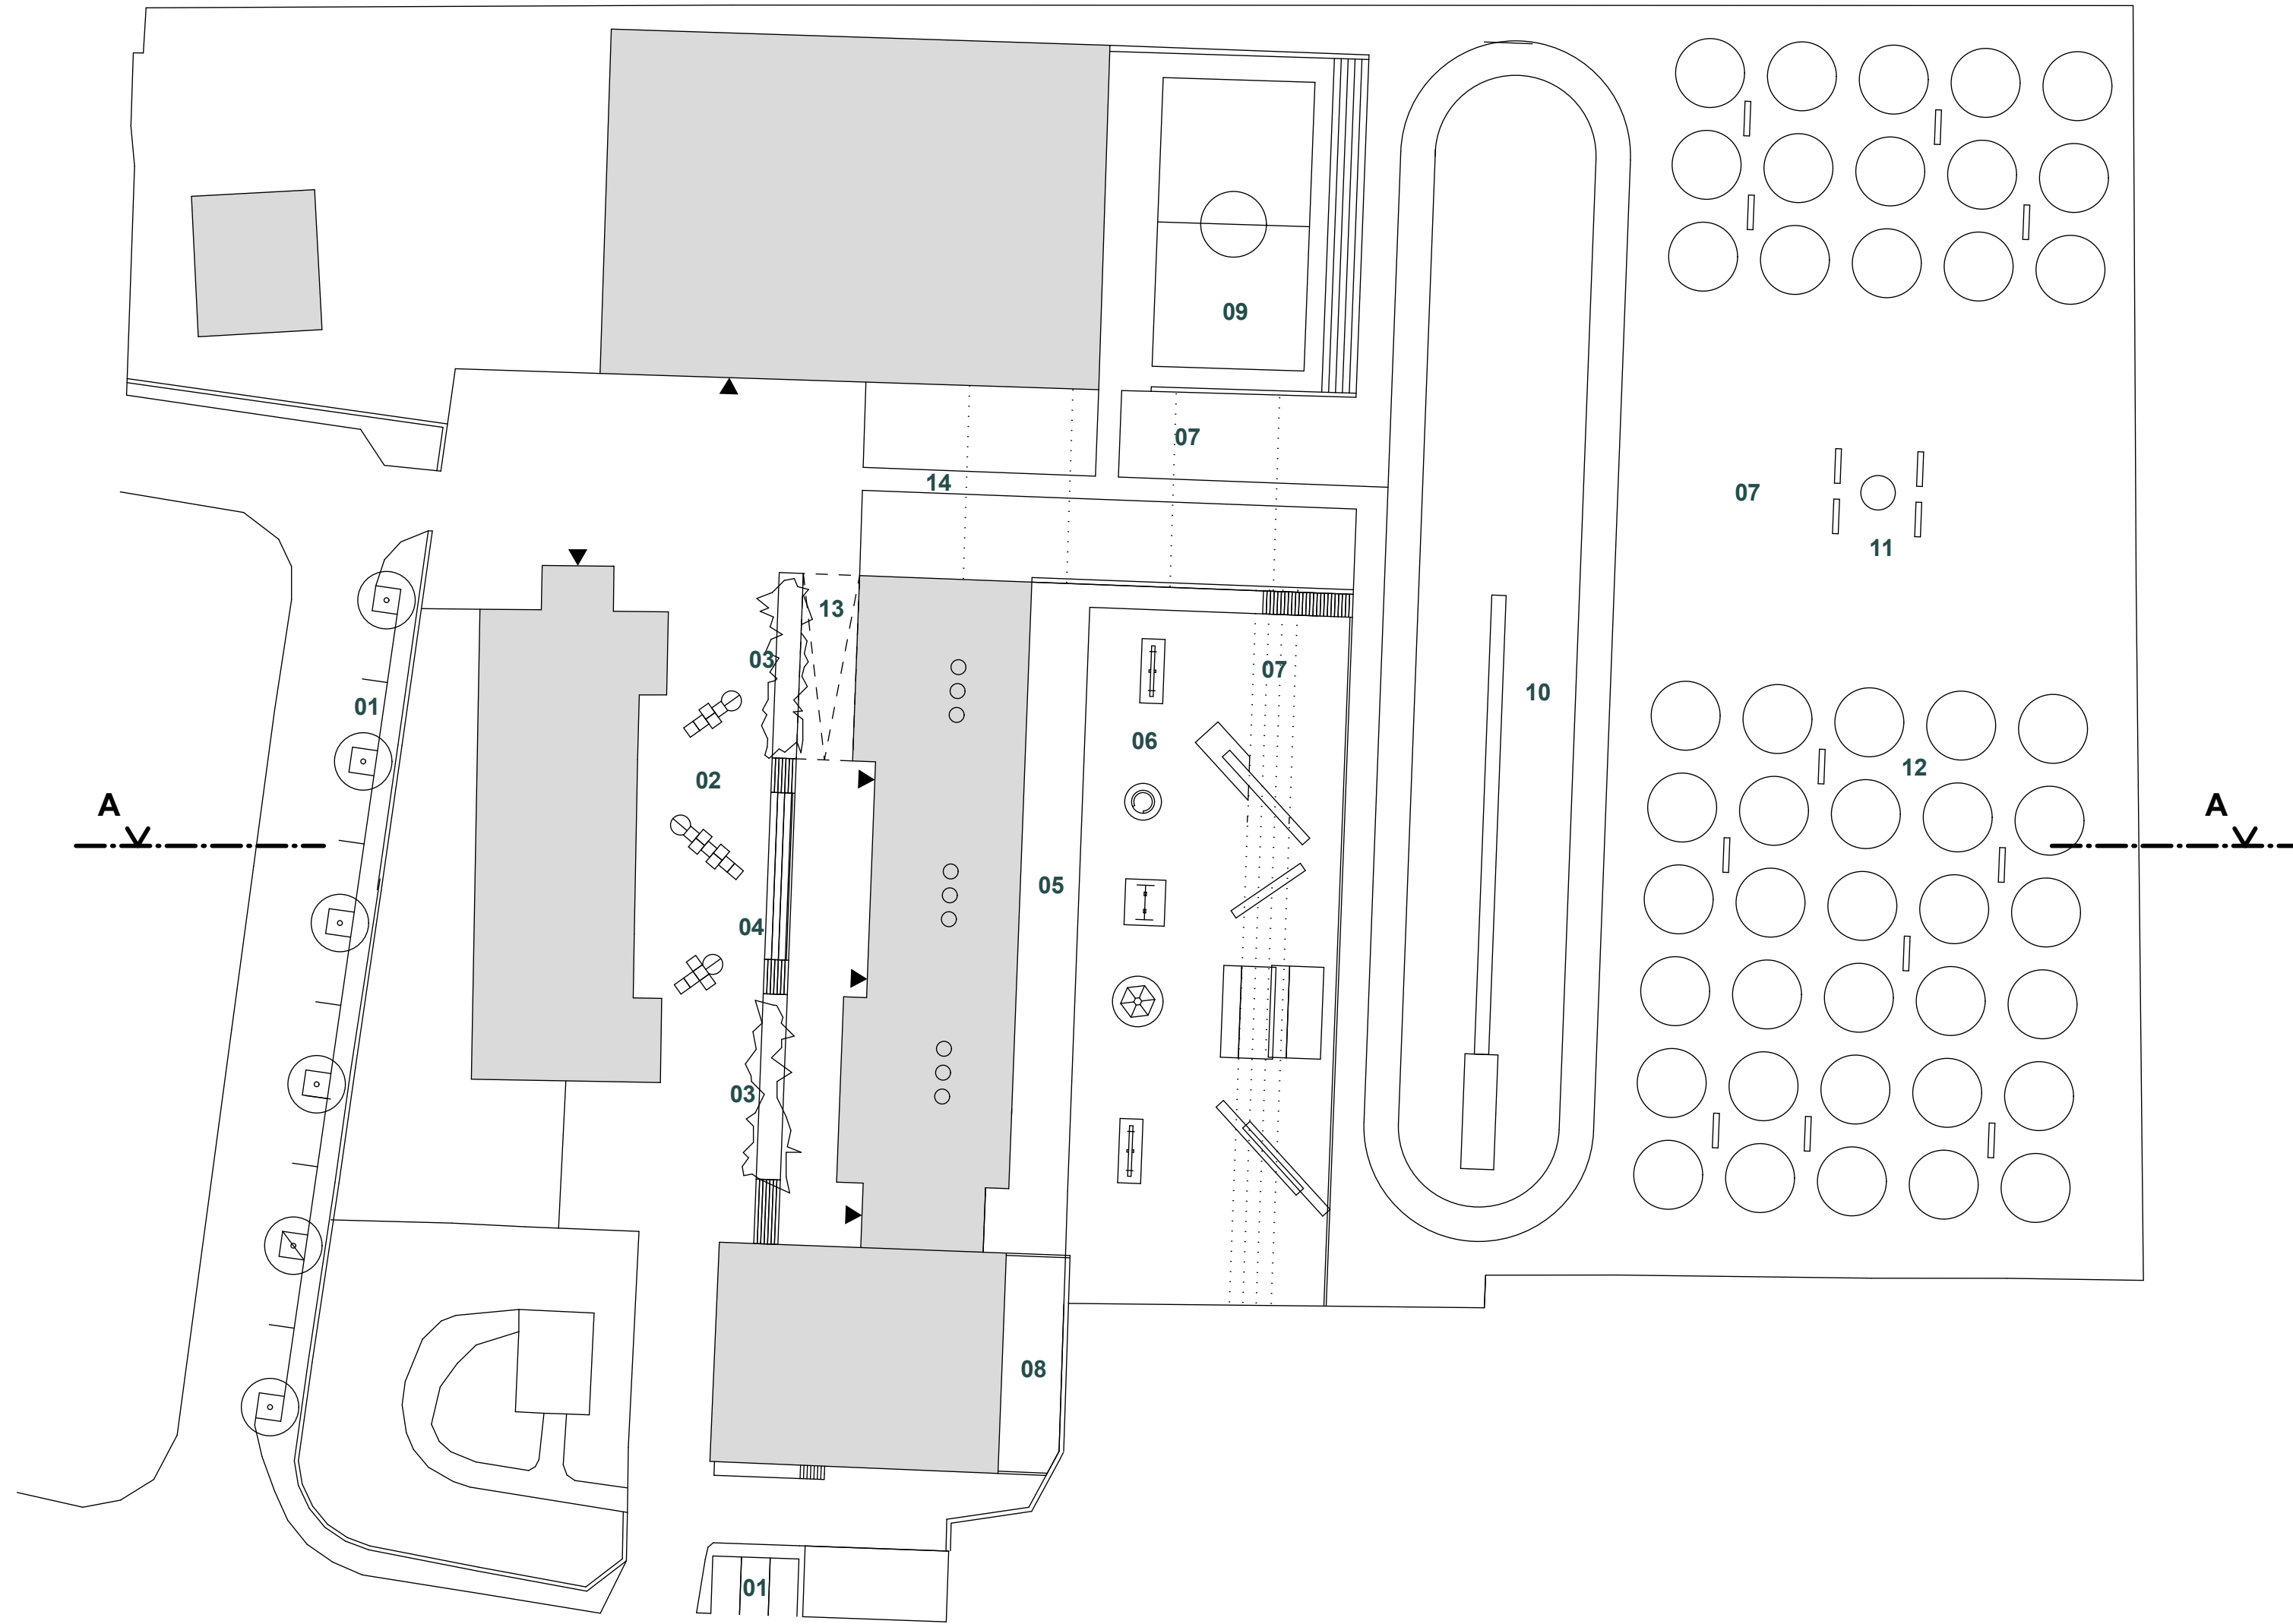


SITUÁCIA M 1:500 S


Materská škola		Prestavba školské jedálne			
1.01	Spáňňa	33,7 m ²	1.33	Vstupná hala jedálne	27,3 m ²
1.02	Trieda	71,2 m ²	1.34	Saňňa	29,4 m ²
1.03	Hygiena	5,6 m ²	1.35	Školský klub	36,4 m ²
1.04	Výdaj jedla	5,6 m ²	1.36	Školský klub	53,8 m ²
1.05	Saňňa	24,7 m ²	1.37	Jedáleň	97,9 m ²
1.06	Spáňňa	33,7 m ²			
1.07	Trieda	64,6 m ²			
1.08	Hygiena	5,6 m ²			
1.09	Výdaj jedla	5,6 m ²			
1.10	Saňňa	24,7 m ²			
1.11	Izolačný miestnosť pre choré dieťa	9,8 m ²			
1.12	Hygiena	4,8 m ²			
1.13	Výdaj jedla	4,8 m ²			
1.14	Trieda	65,2 m ²			
1.15	Spáňňa	33,7 m ²			
1.16	Sklad DKP a pomôcky	6,6 m ²			
1.17	Práčovňa a sklad prádla	13,8 m ²			
1.18	Upratovačka	1,8 m ²			
1.19	WC muži	2,5 m ²			
1.20	WC ženy	2,5 m ²			
1.21	Sprcha, saňňa	5,5 m ²			
1.22	Chodba	21,9 m ²			
1.23	Riaditeľňa	14,1 m ²			
1.24	WC, sprcha	8,5 m ²			
1.25	Vstupná hala	102,7 m ²			
1.26	Spoločenský a športový priestor	73,2 m ²			
1.27	Sklad	12,0 m ²			
1.28	Vstupná hala jedálne	23,9 m ²			
1.29	Technická miestnosť	12,1 m ²			
1.30	Sklad	5,0 m ²			
1.31	Vonkajšie WC	4,2 m ²			
1.32	Vonkajší sklad	6,6 m ²			
	Celkom	719,7 m²			

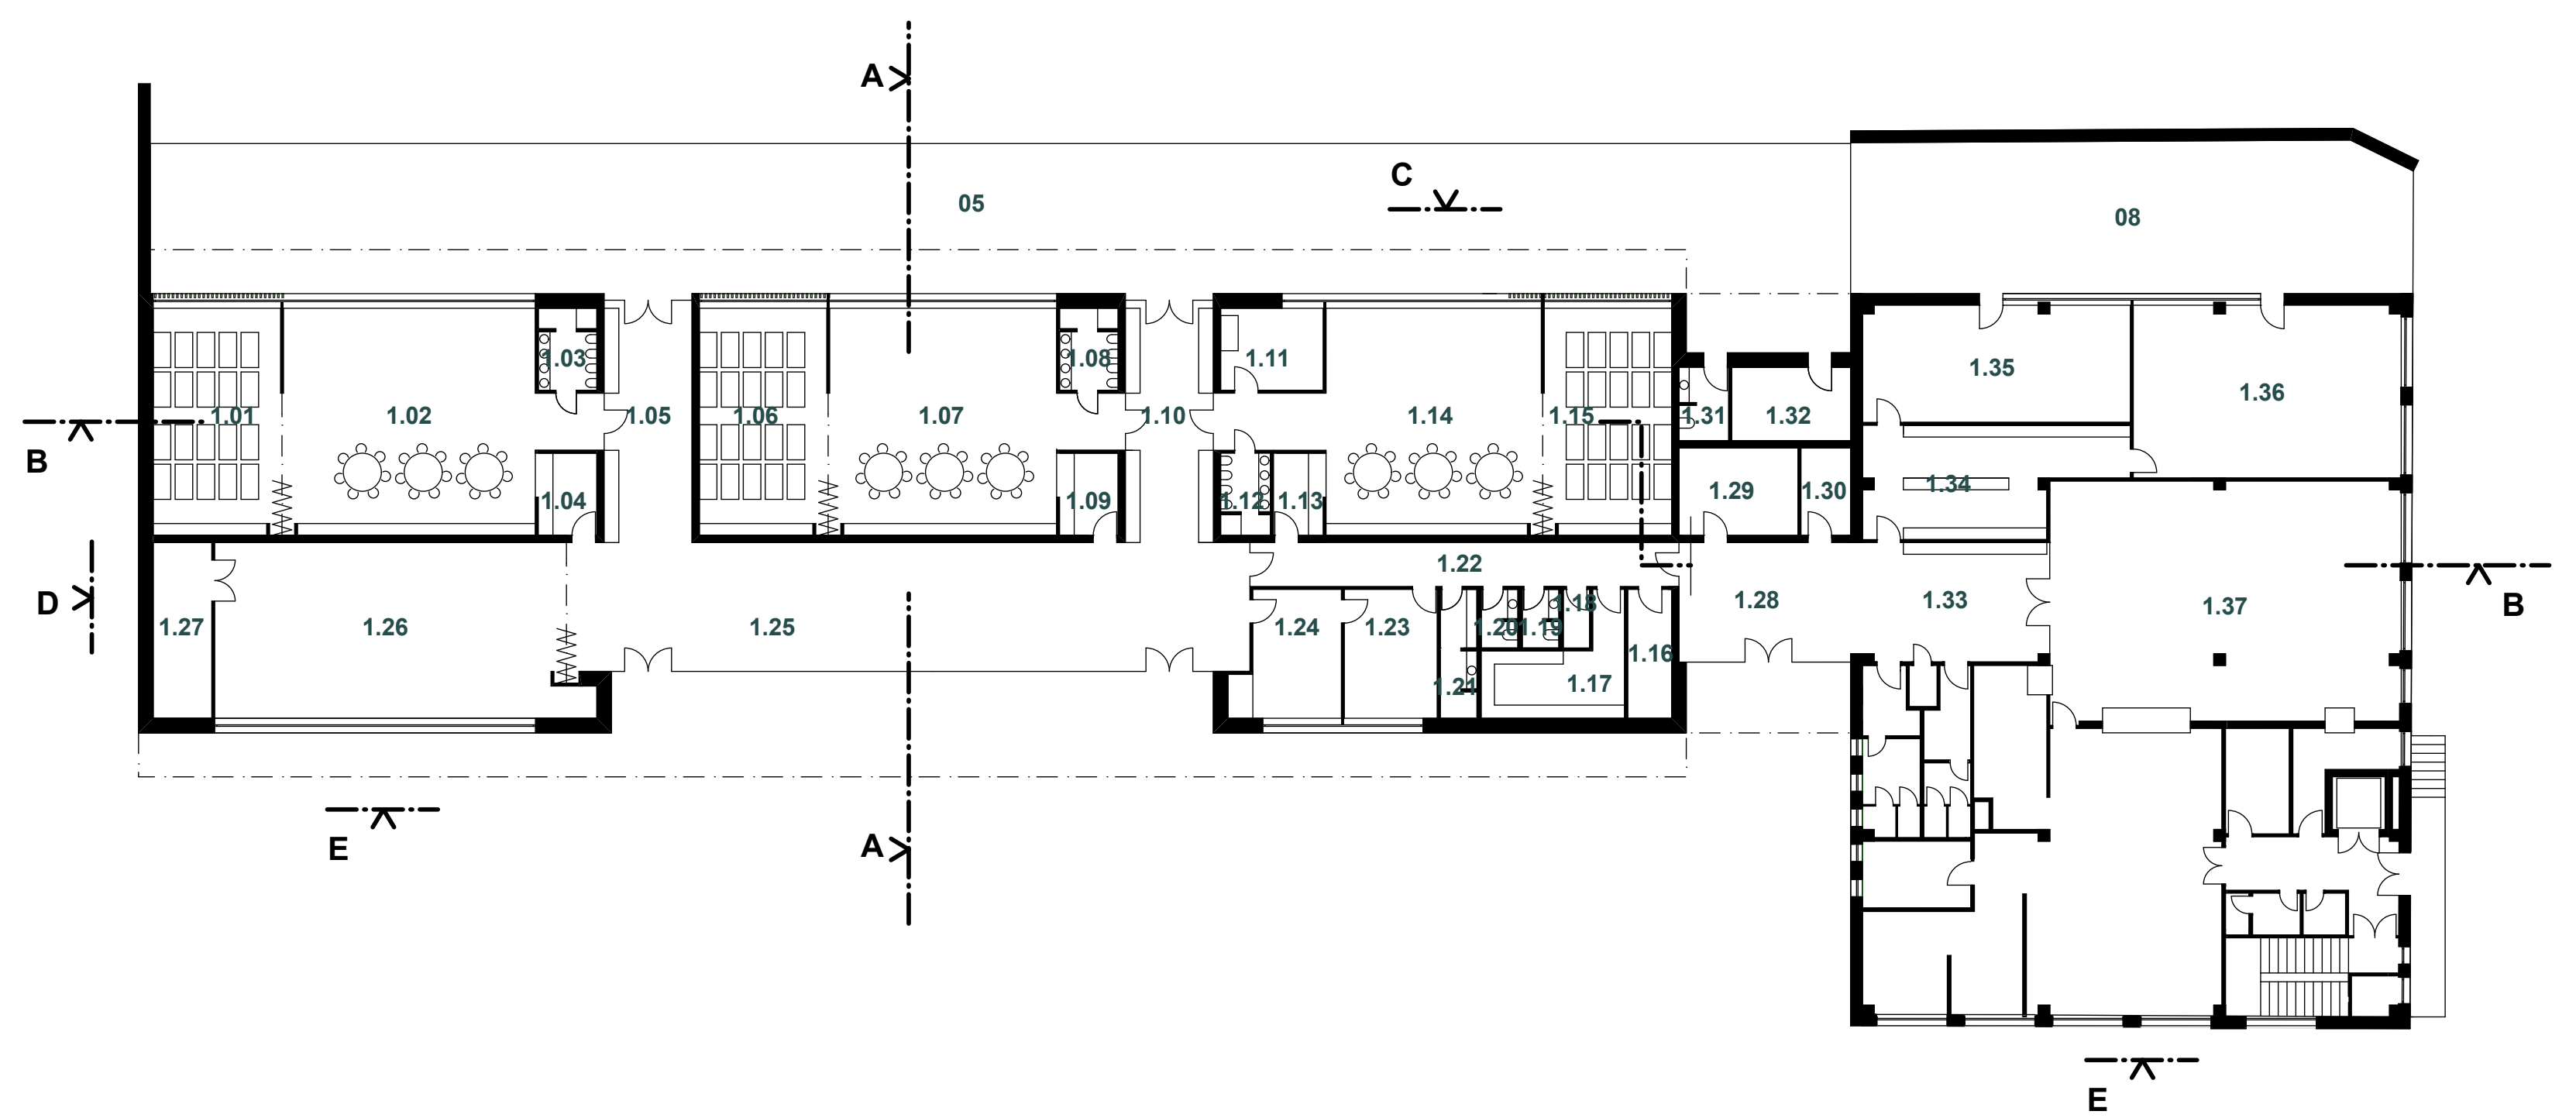


1. NP M 1:200 S

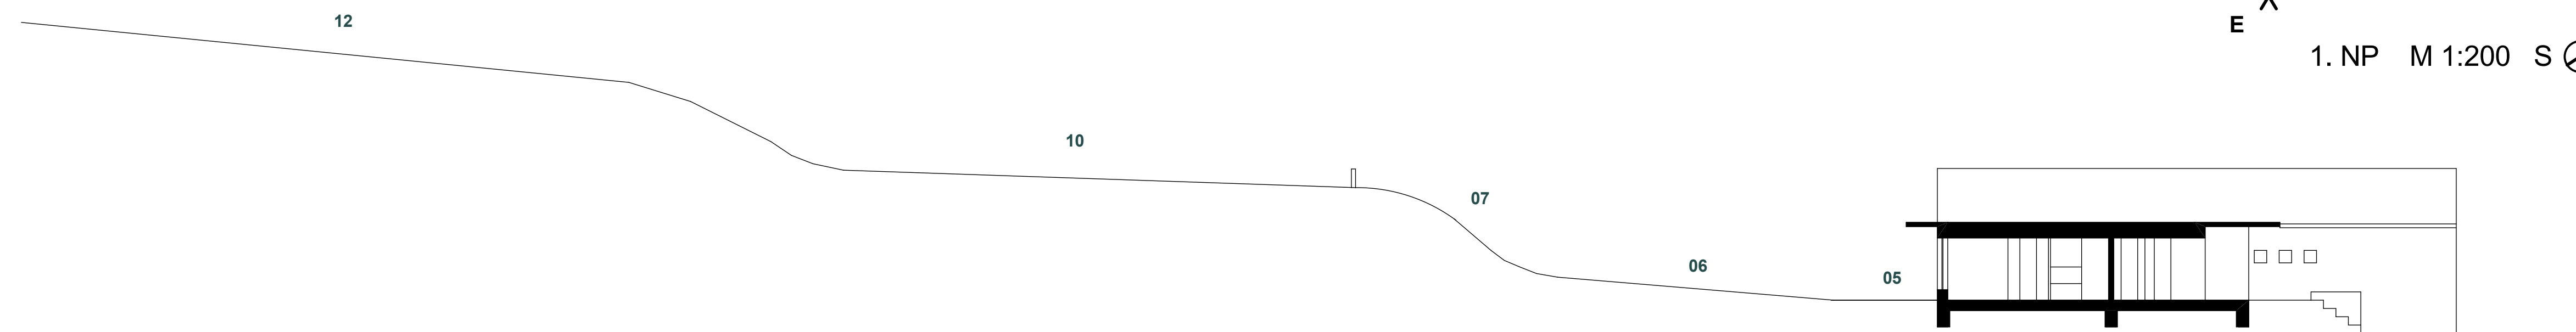


REZ AA

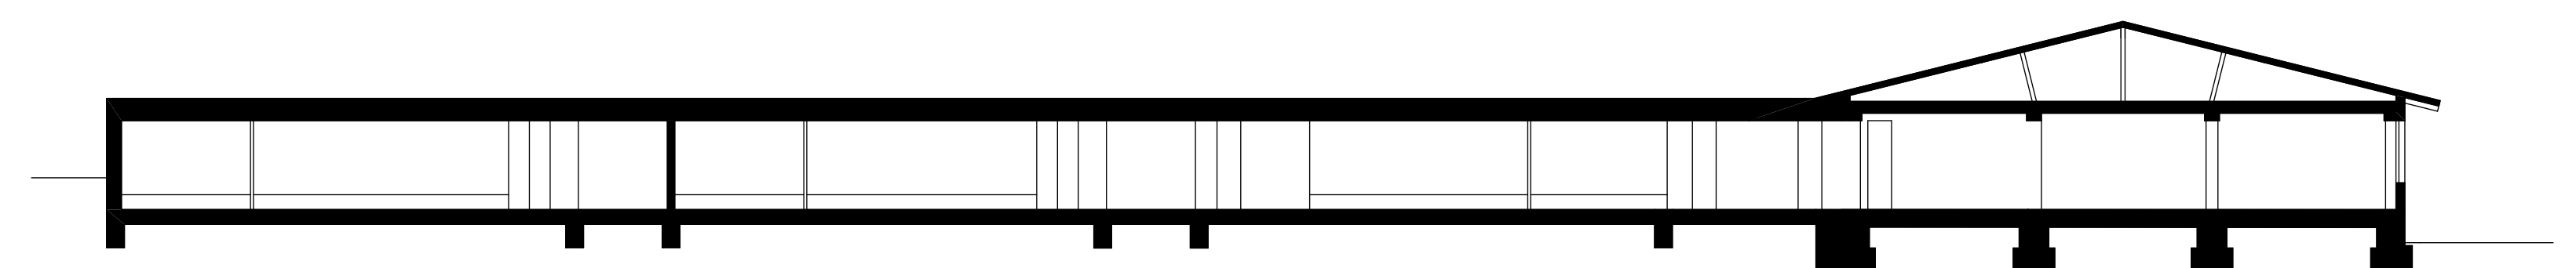


REZ BB

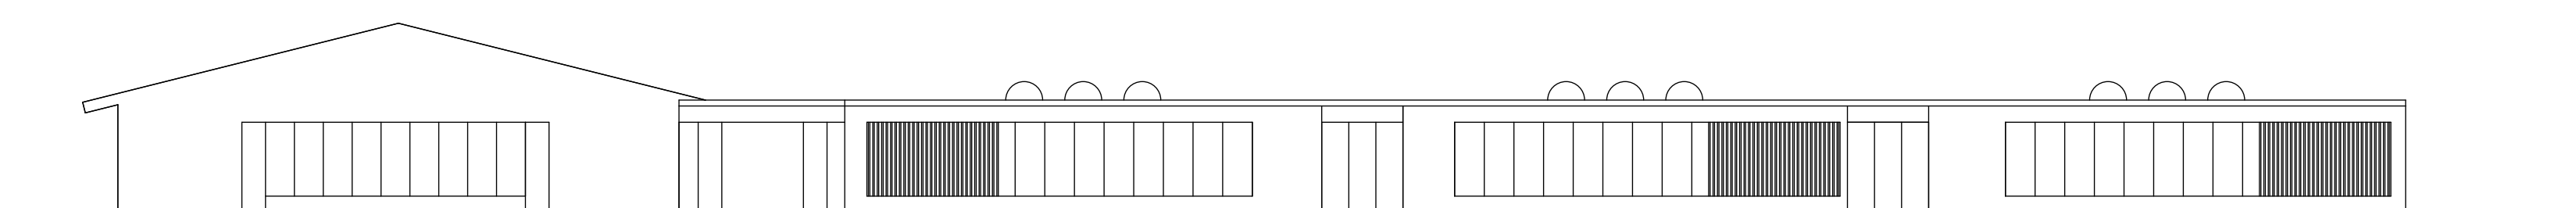

POHLED C

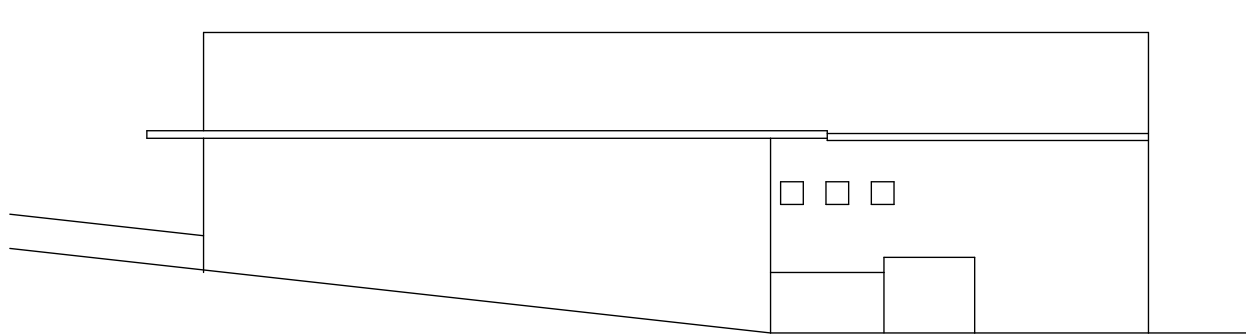

POHLED D

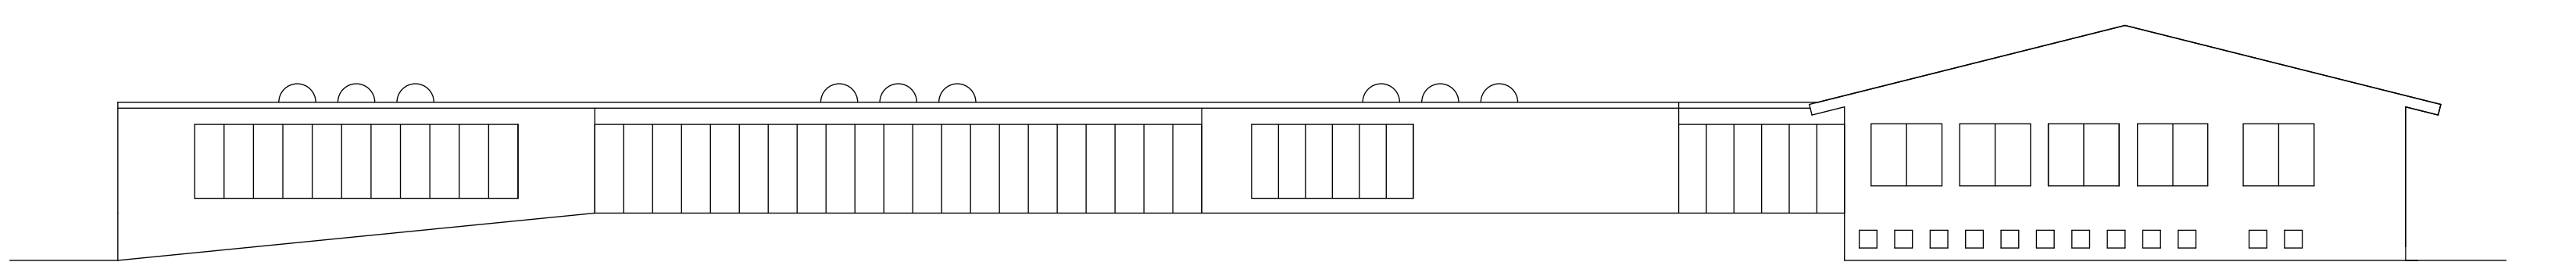


POHLED E




ZÁKRES DO FOTOGRAFIE Z PREDPÍSANÉHO STANOVISKA




POHLAD Z VÝCHODU

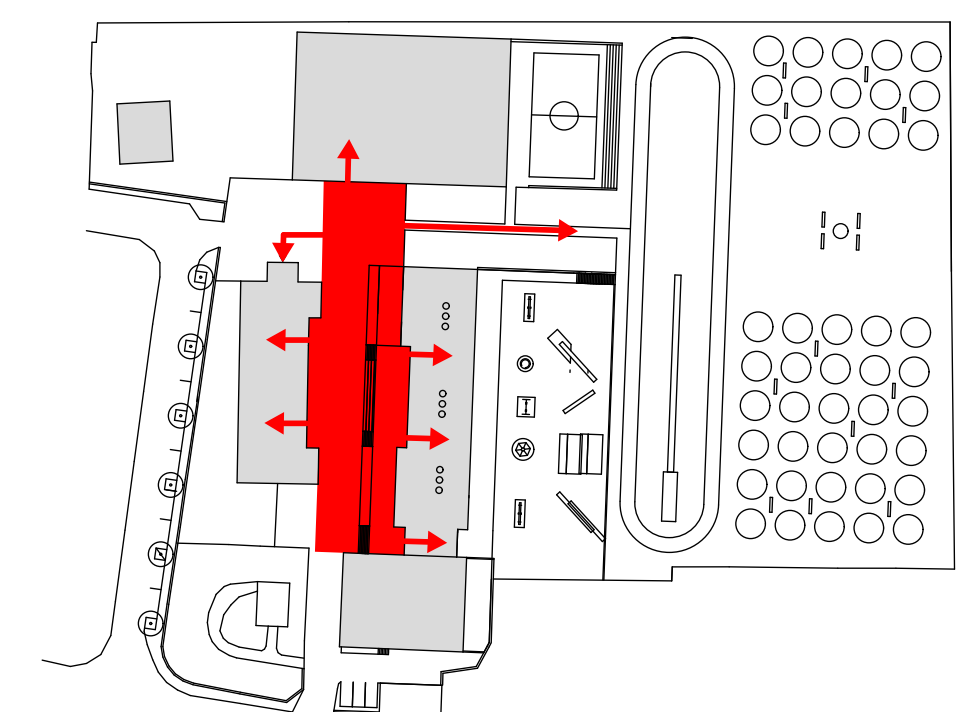


KOMUNITNÍ DVOR

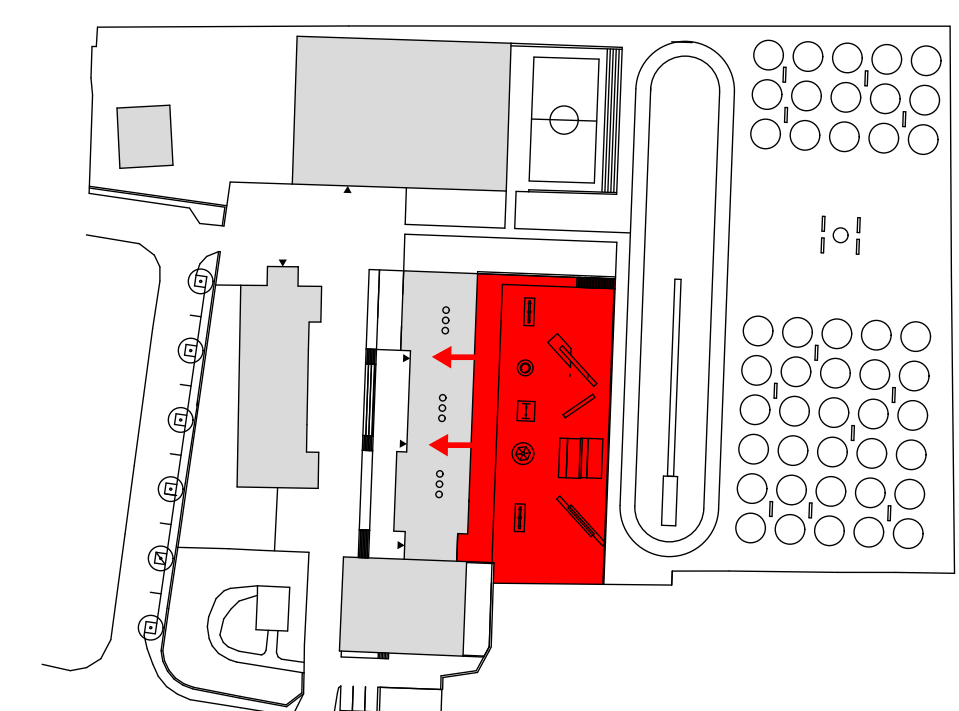


OHRADENÁ ZÁHRADA MATERSKEJ ŠKOLY

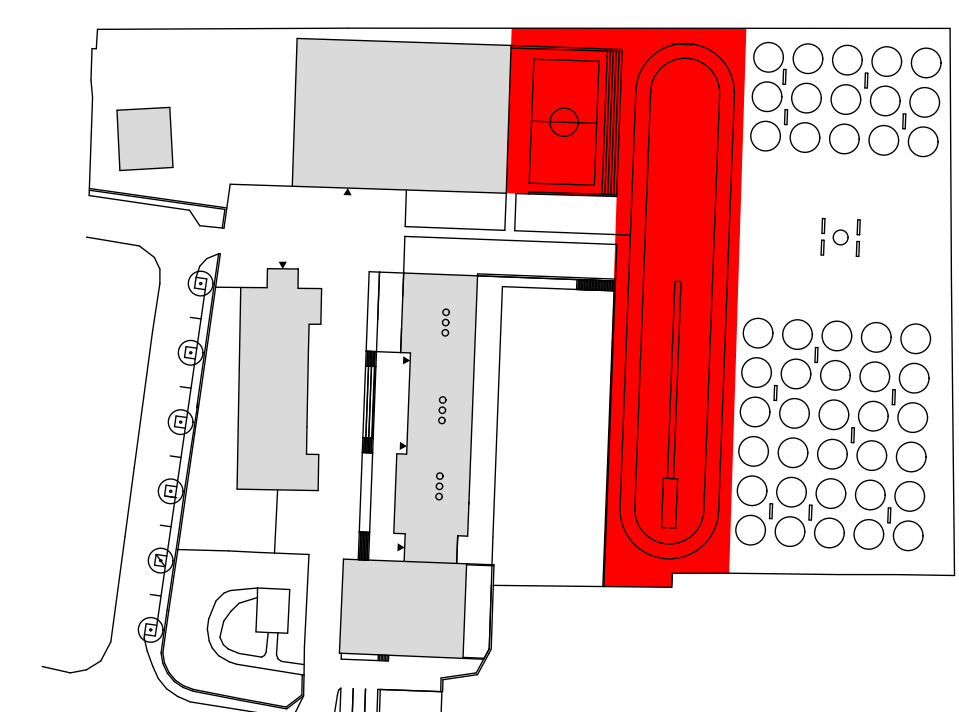

ŠPORTOVSKÁ

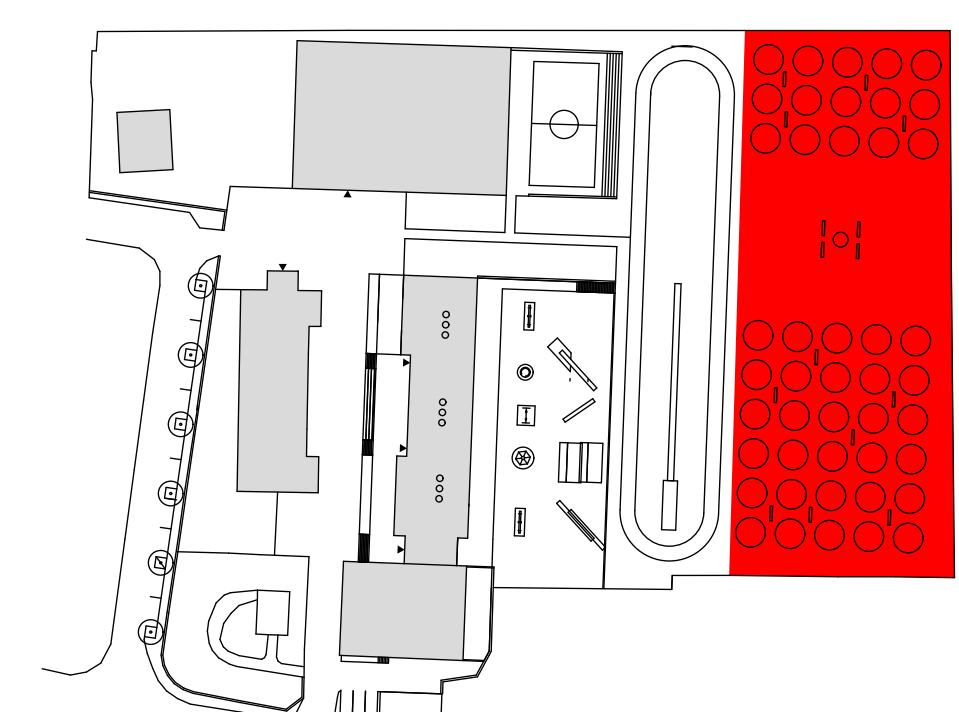

PRÍRODNÝ PRIESTOR

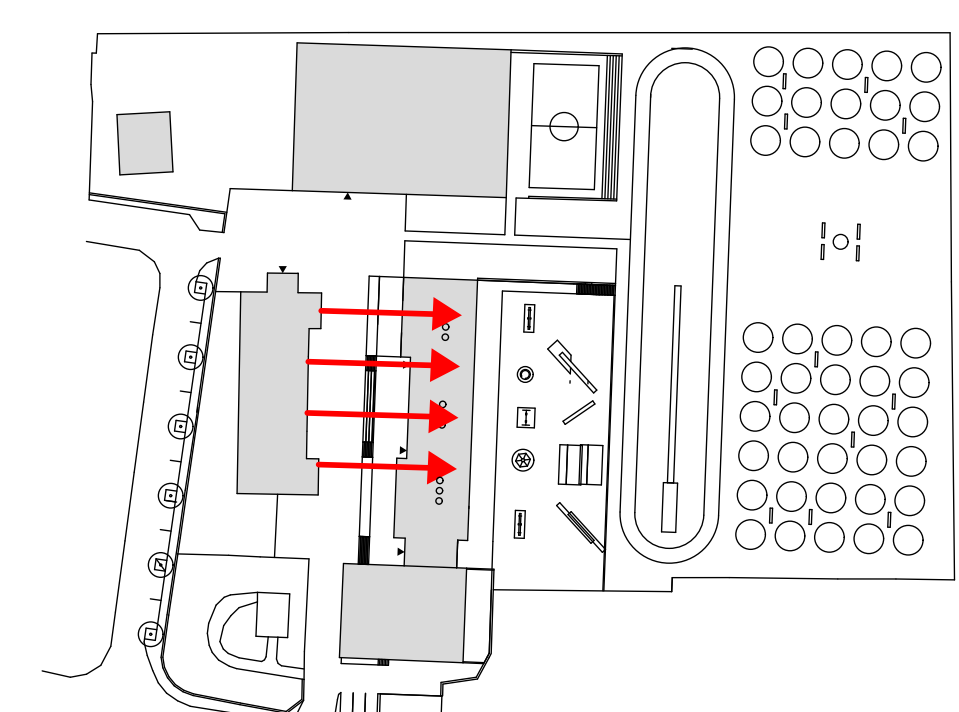

VÝHLAĎ DO KRAJINY Z EXISTUJUČEJ ŠKOLSKEJ BUDOVY



VIZUALIZÁCIA TRIEDY

SÚŤAŽ - MATERSKÁ ŠKOLA V SELCIACH