




SITUÁCIA
M 1 : 500

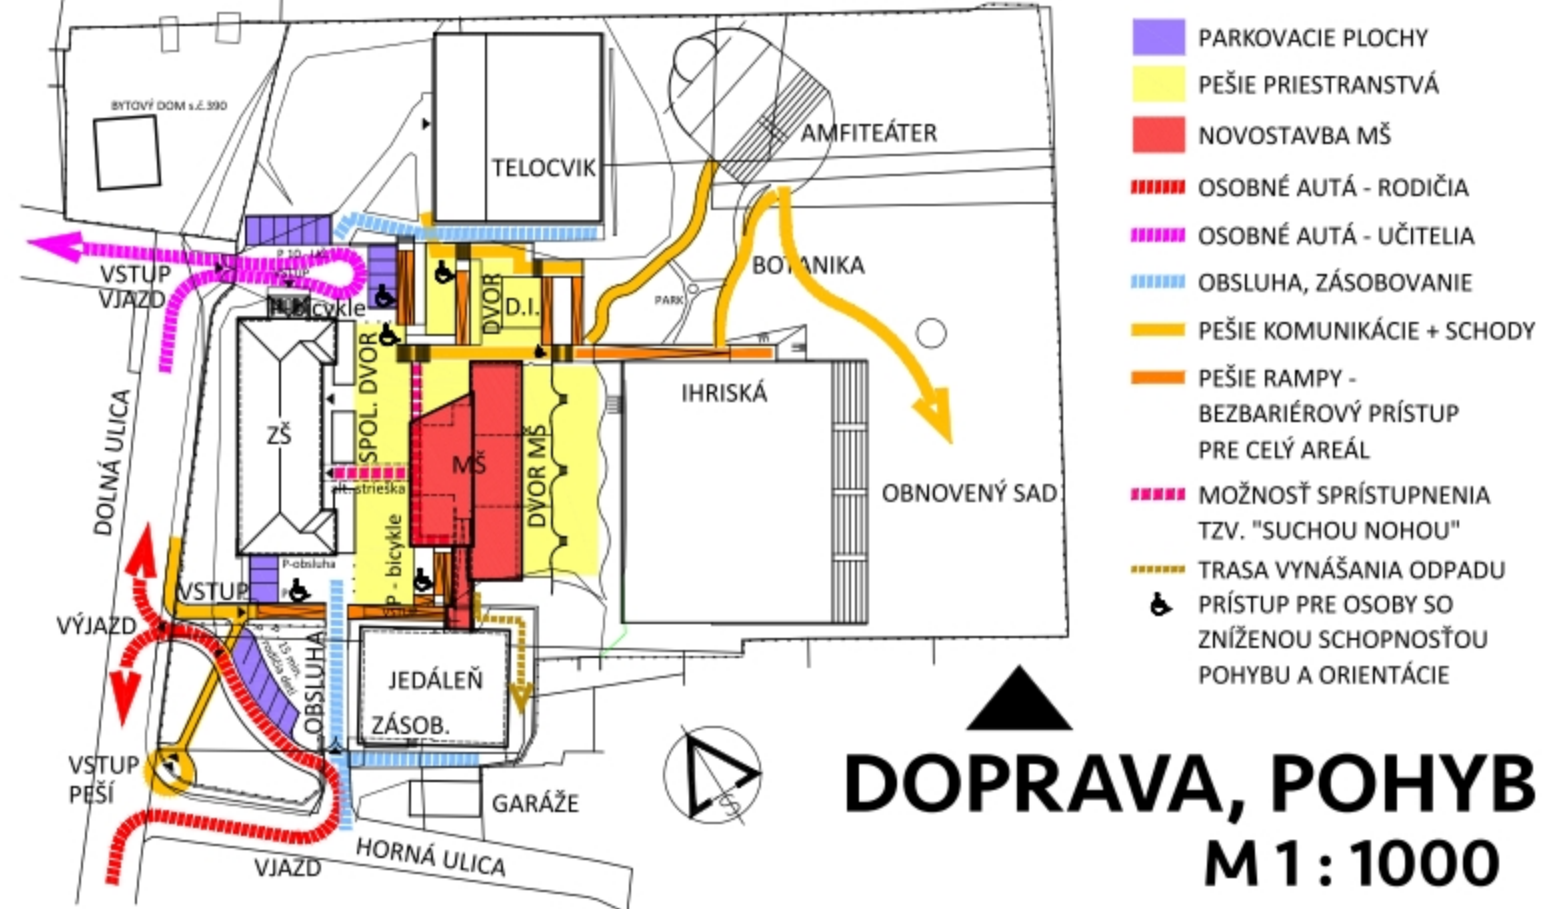

DOPRAVA, POHYB
M 1 : 1000

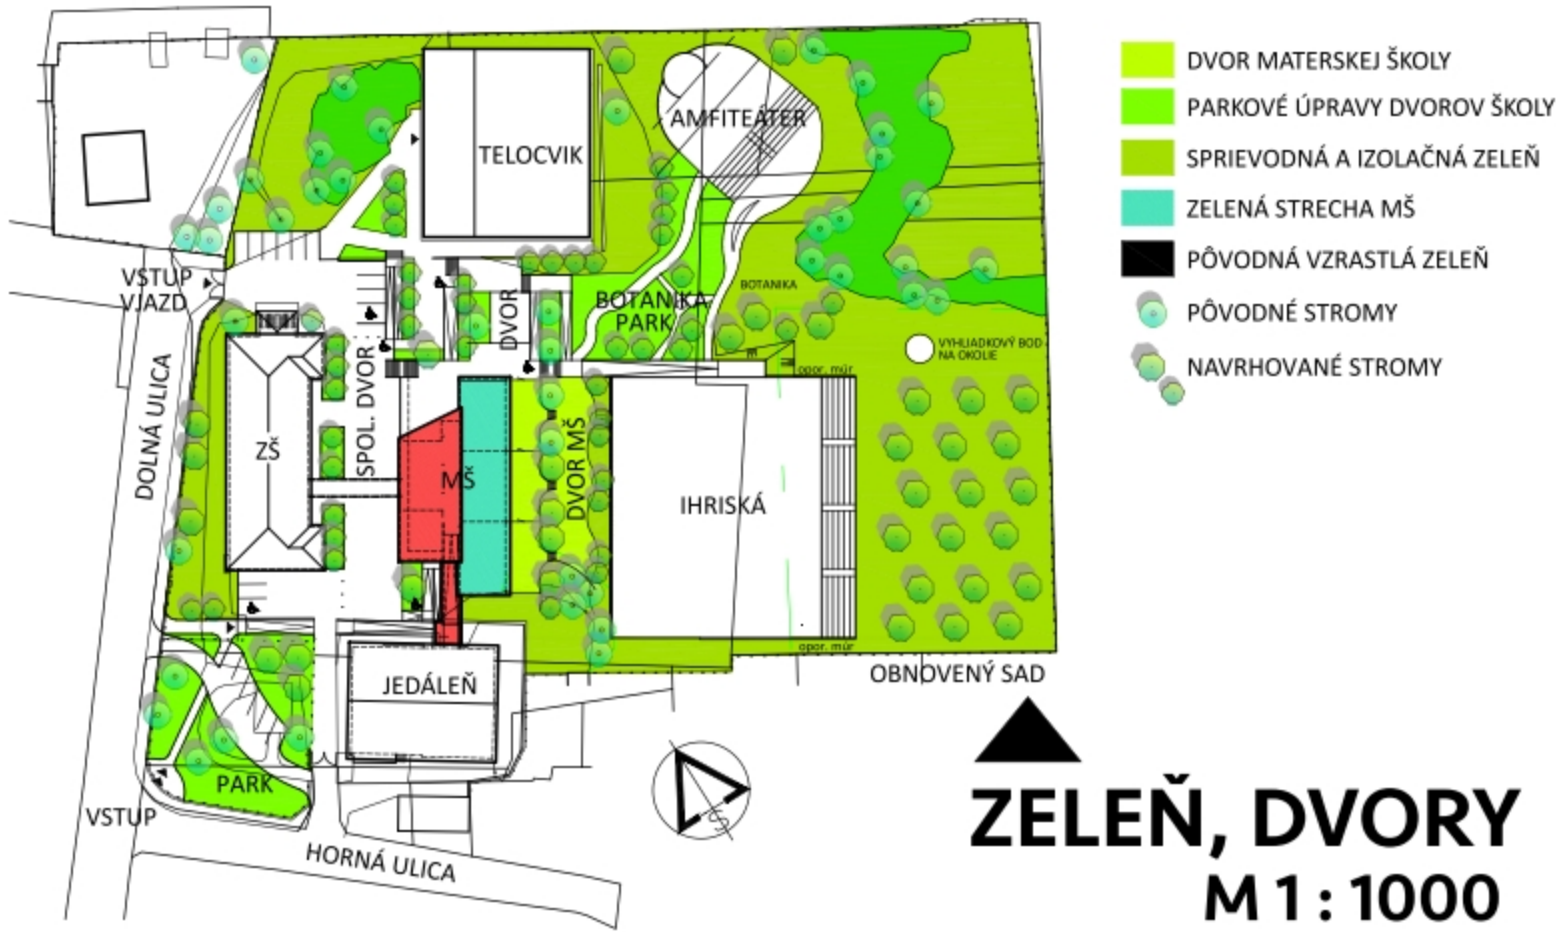


ZELEŇ, DVORY
M 1 : 1000

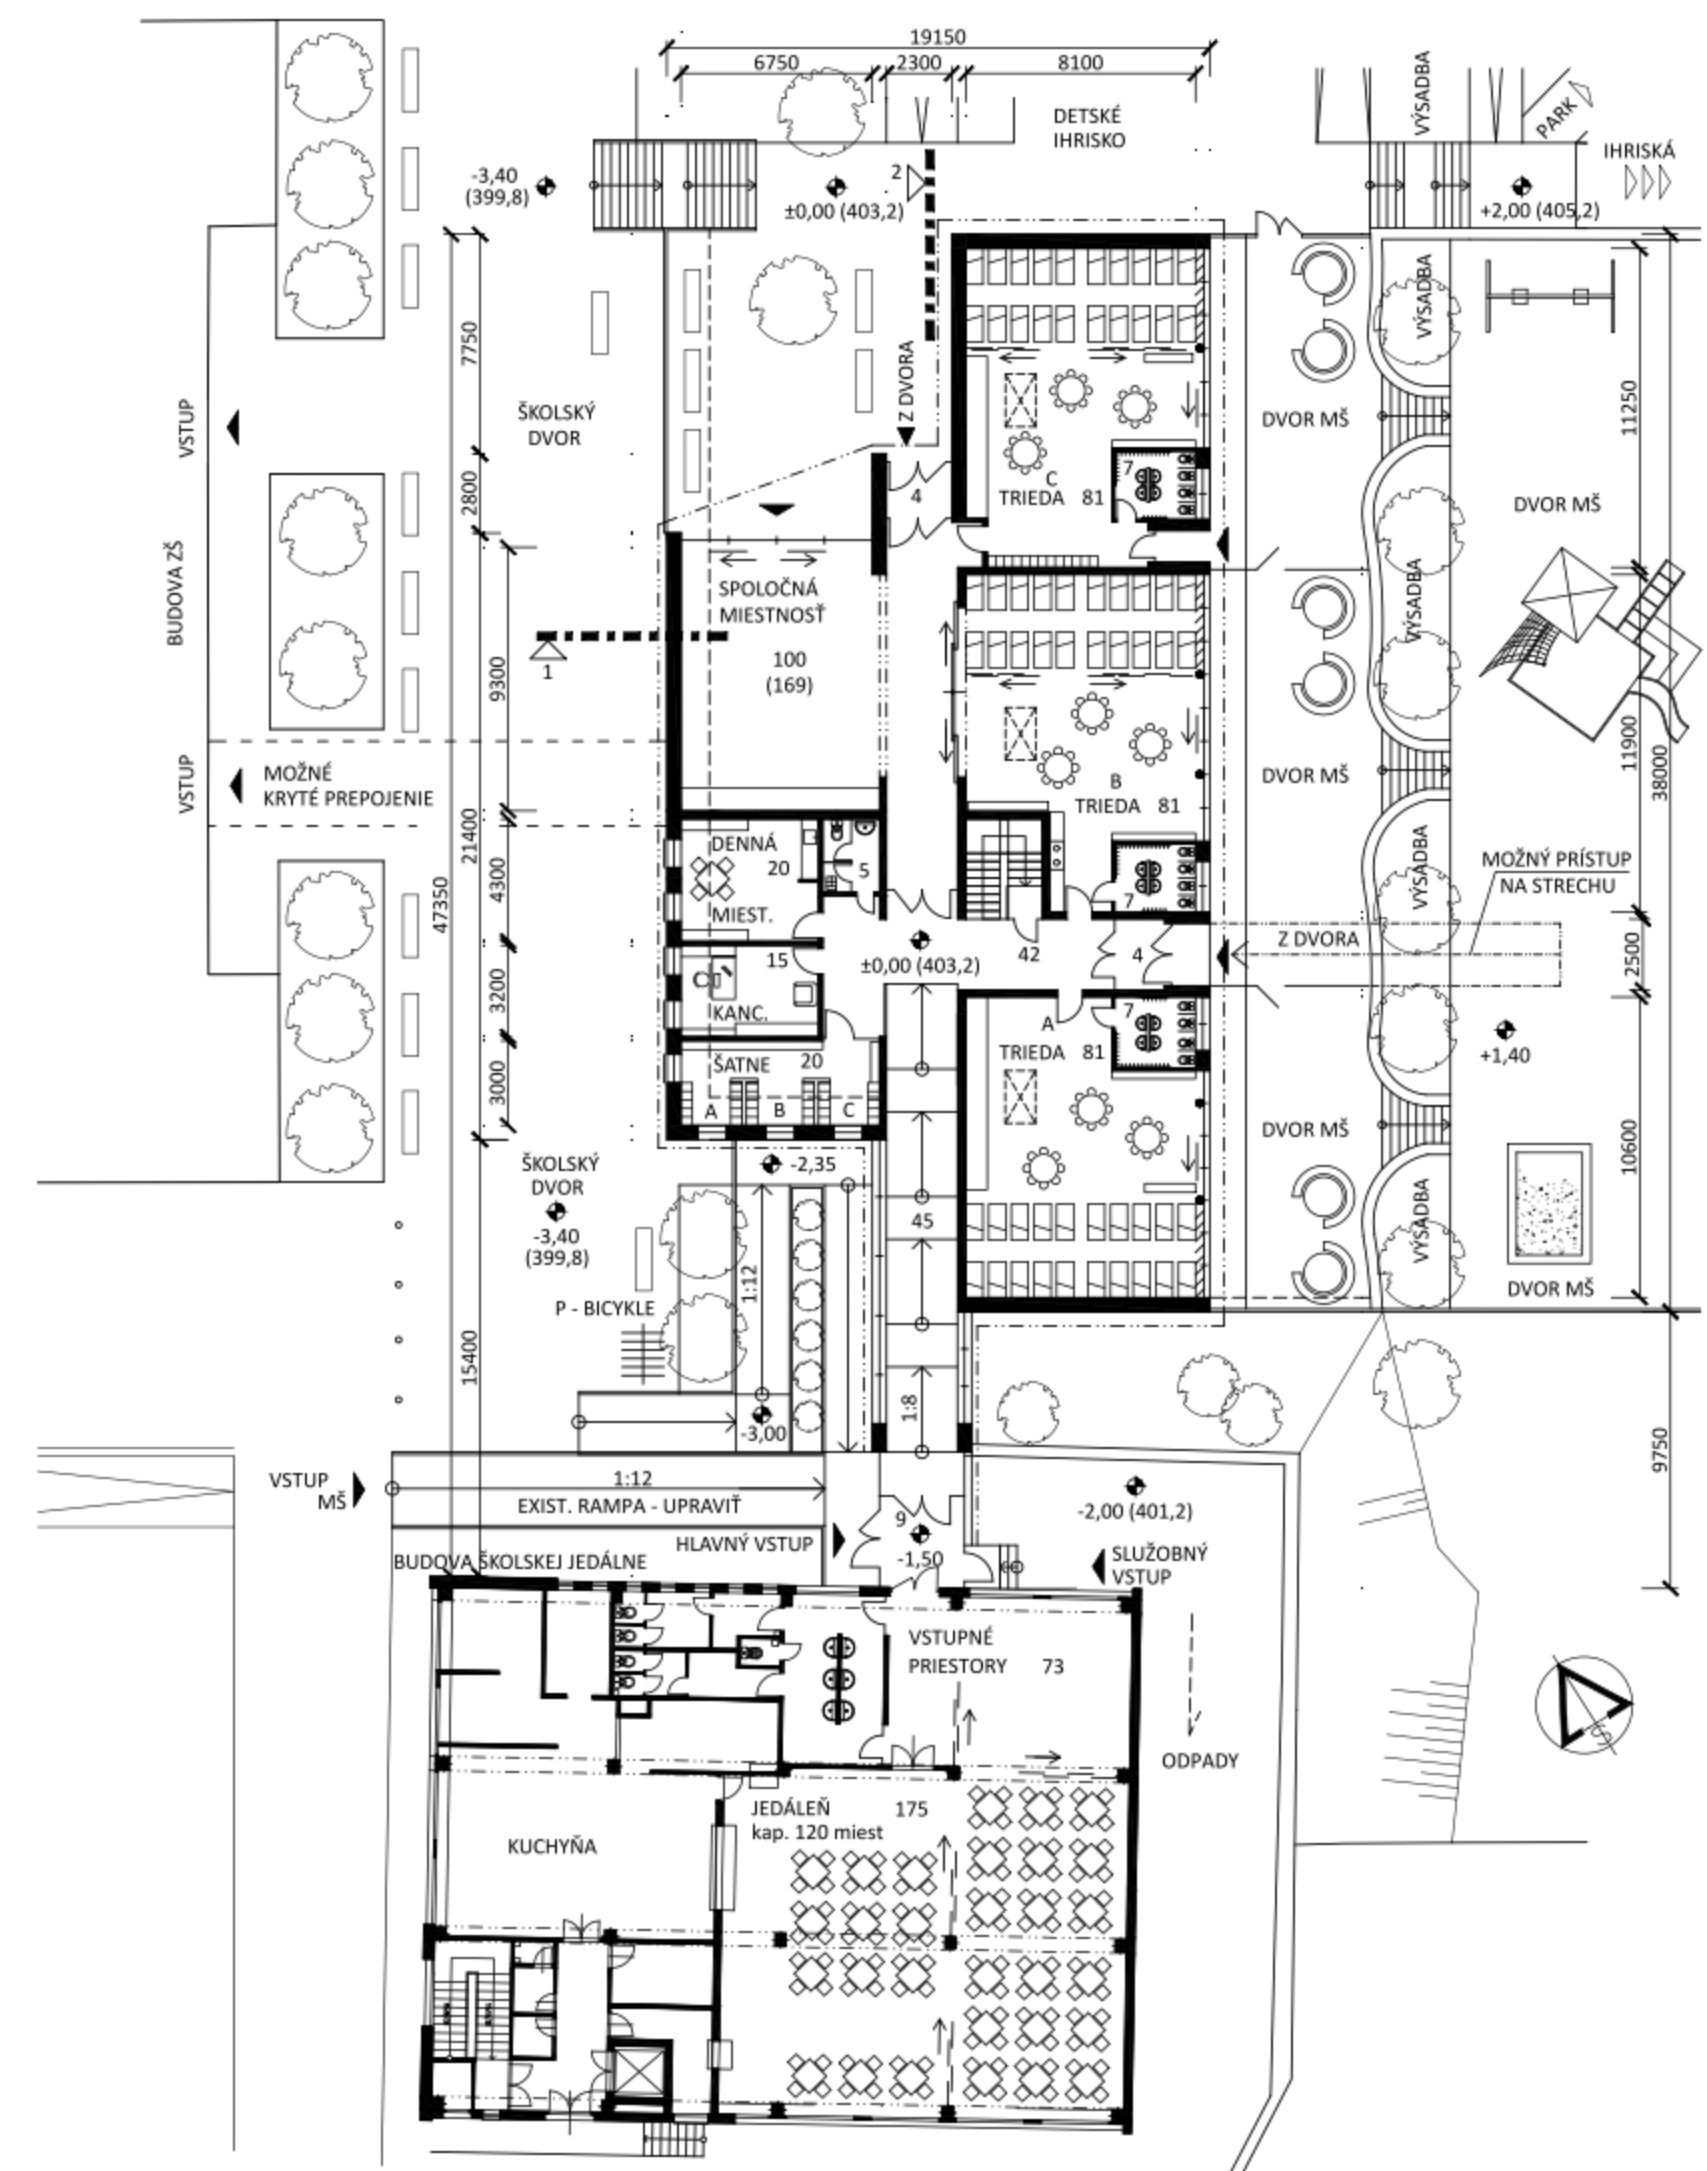


PŮDORYS PRÍZEMIA


VÝKRESY MŠ
M 1 : 200

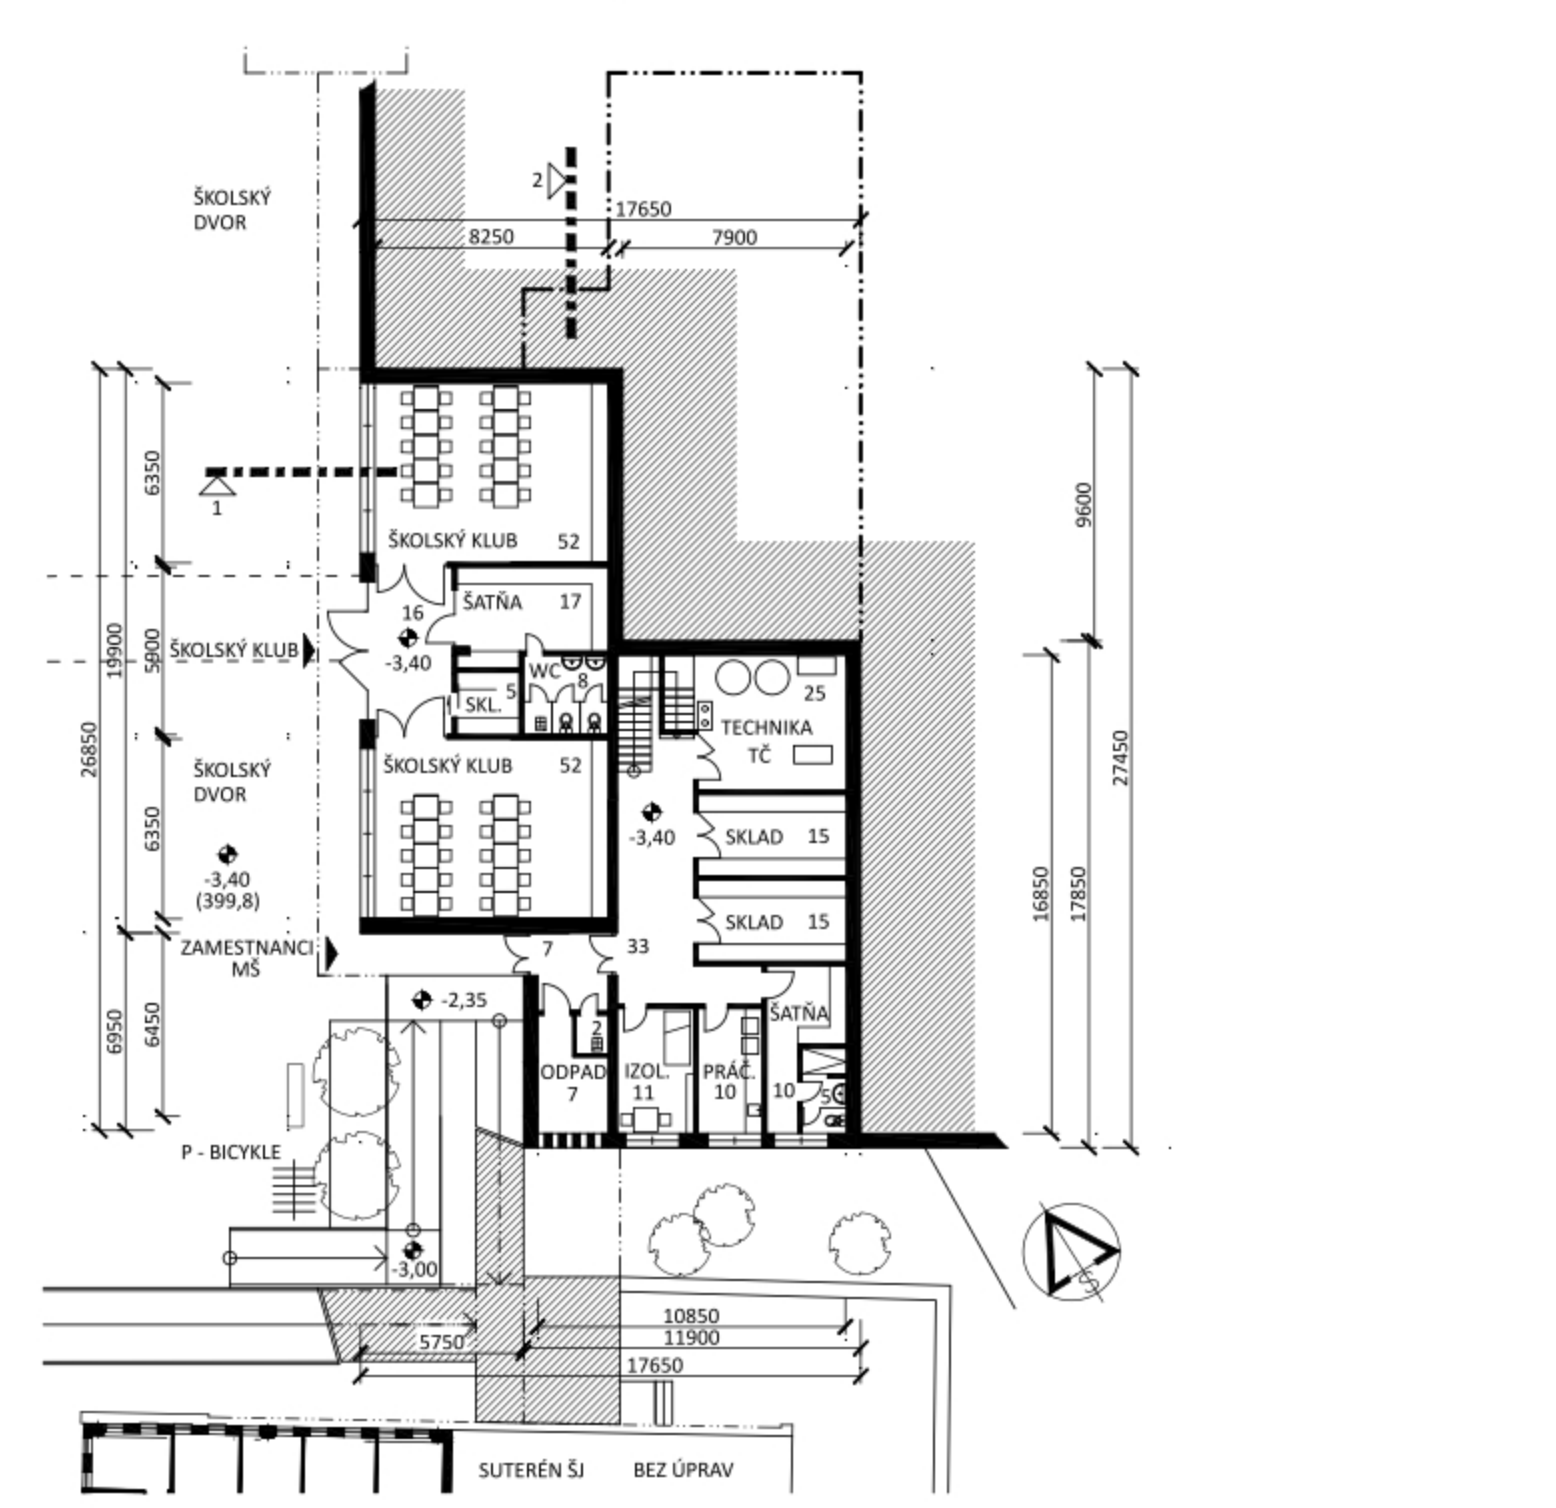

PŮDORYS SUTERÉNU

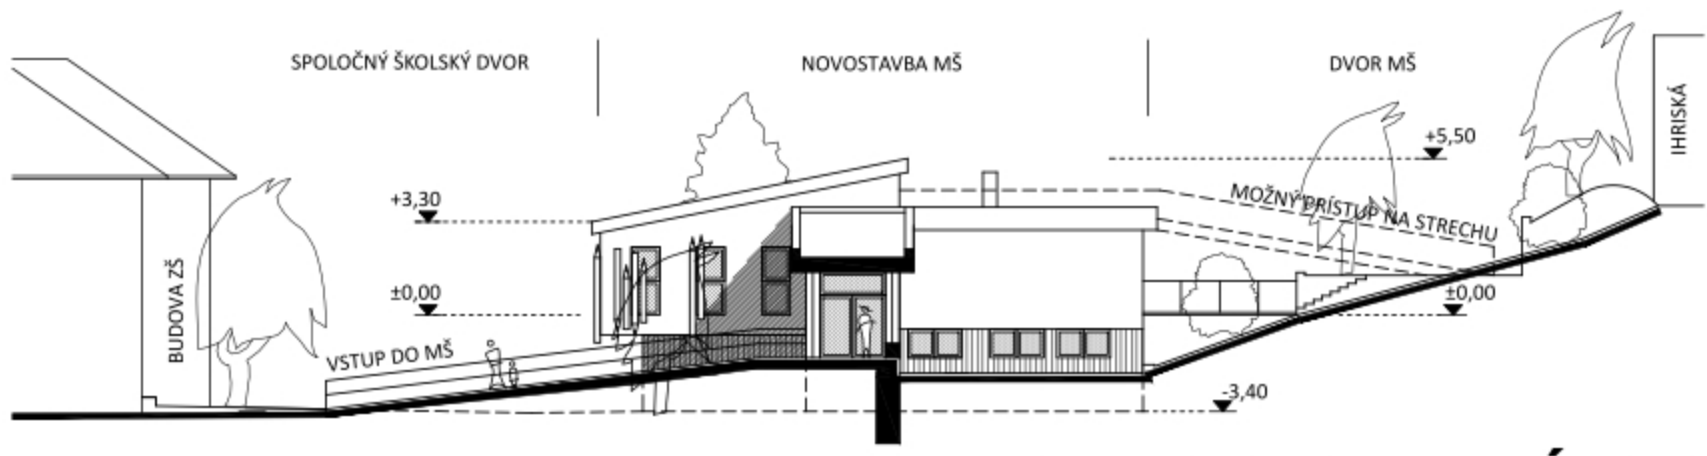


PRIEČNY REZ (1)

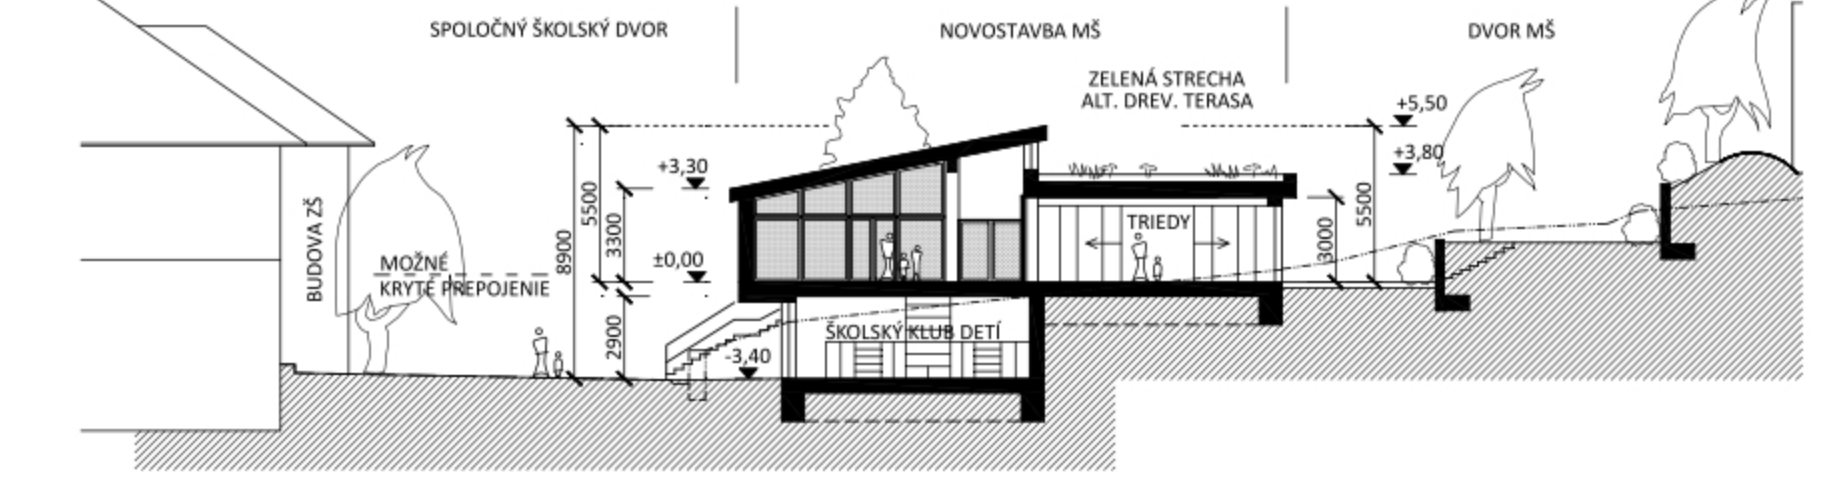

POZDĽŽNY REZ (2)



POHĽAD JUHOVÝCHODNÝ

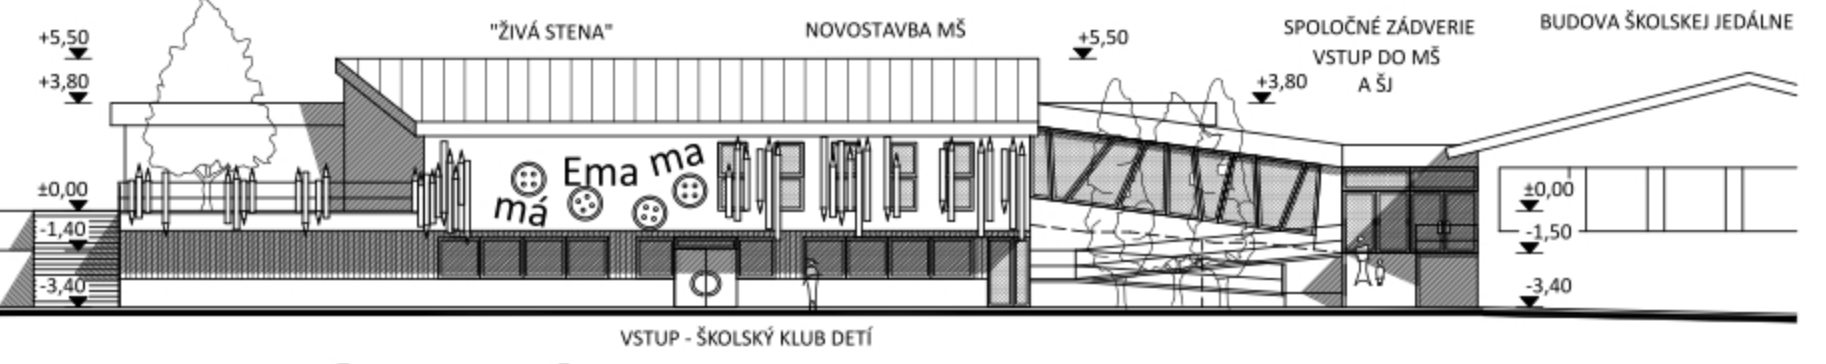

POHĽAD JUHOZÁPADNÝ

SÚŤAŽ - MATERSKÁ ŠKOLA V SELCIACH

POHĽAD SEVEROVÝCHODNÝ



▲ PERSPEKTÍVA - POVINNÁ FOTOGRAFIA



▲ MŠ Z DVORA





MŠ OD VSTUPU ▶



◀ MŠ A JEJ DVOR

MŠ A JEJ DVOR ▼

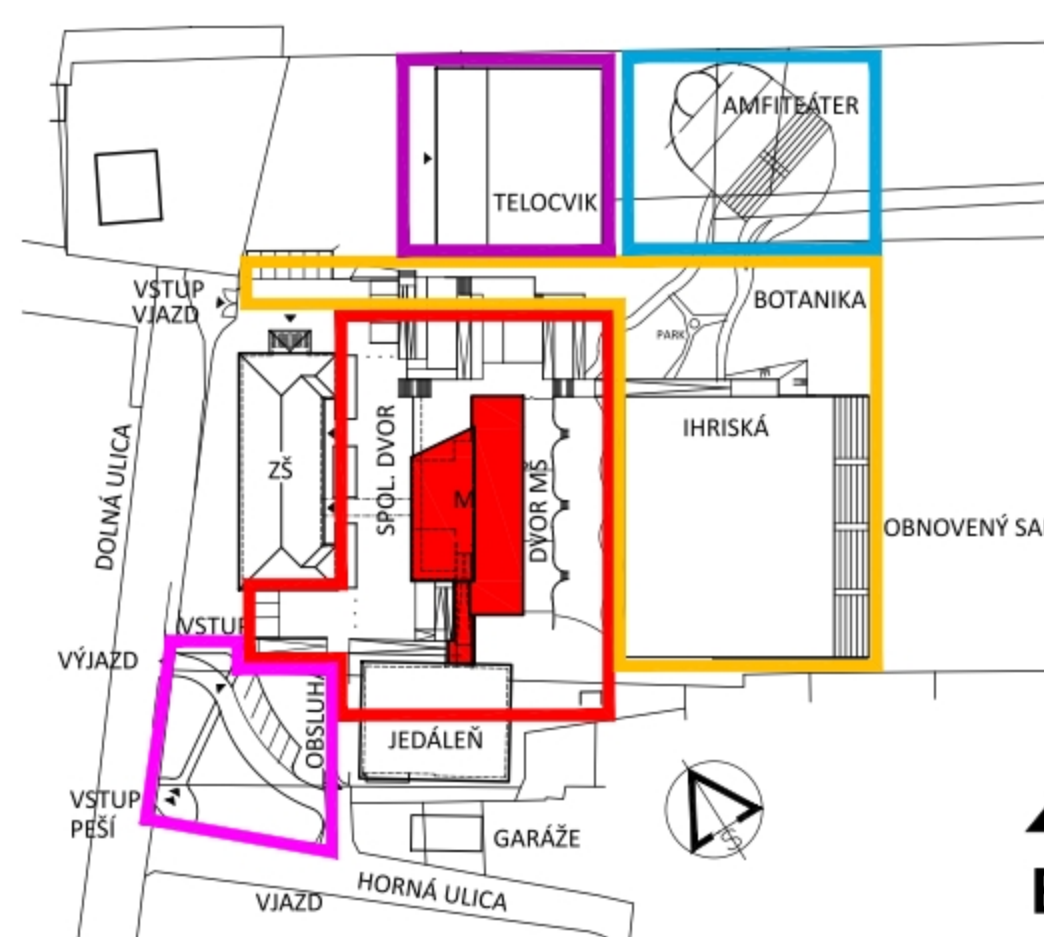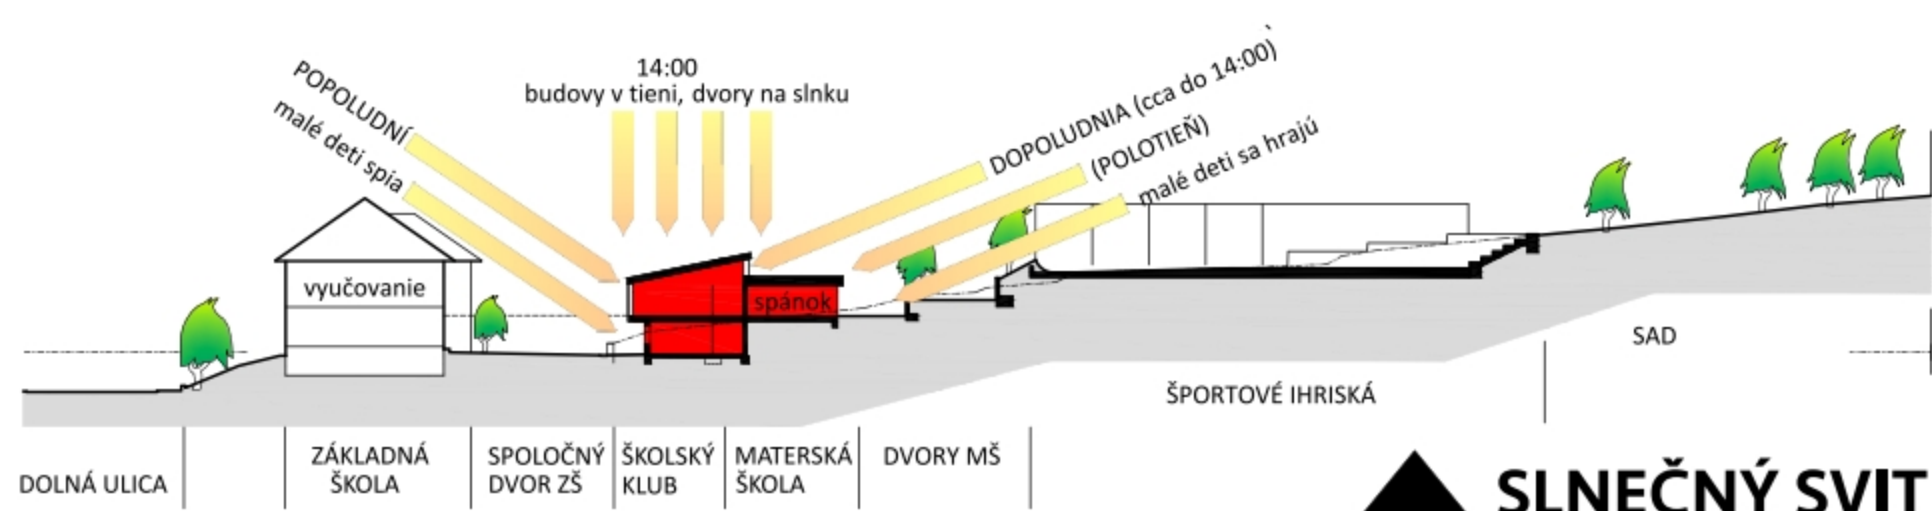

- NOVOSTAVBA MŠ
- I. ETAPA VÝSTAVBA MŠ A JEJ DVOROV
- II. ETAPA ÚPRAVA VRCHNEJ ČASTI AREÁLU ÚPRAVA VRCHNEJ ČASTI AREÁLU
- III. ETAPA DOSTAVBA DOPRAVY PO PREMIESTNENÍ D.I.
- X. ETAPA REKONŠTRUKCIA BEZ ČASOVEJ NÁVÄZNOSTI
- Y. ETAPA DOSTAVBA FUNKCIE BEZ ČASOVEJ NÁVÄZNOSTI

▲ ETAPIZÁCIA M 1 : 1000

SÚŤAŽ - MATERSKÁ ŠKOLA V SELCIACH