



SITUÁCIA 1:500








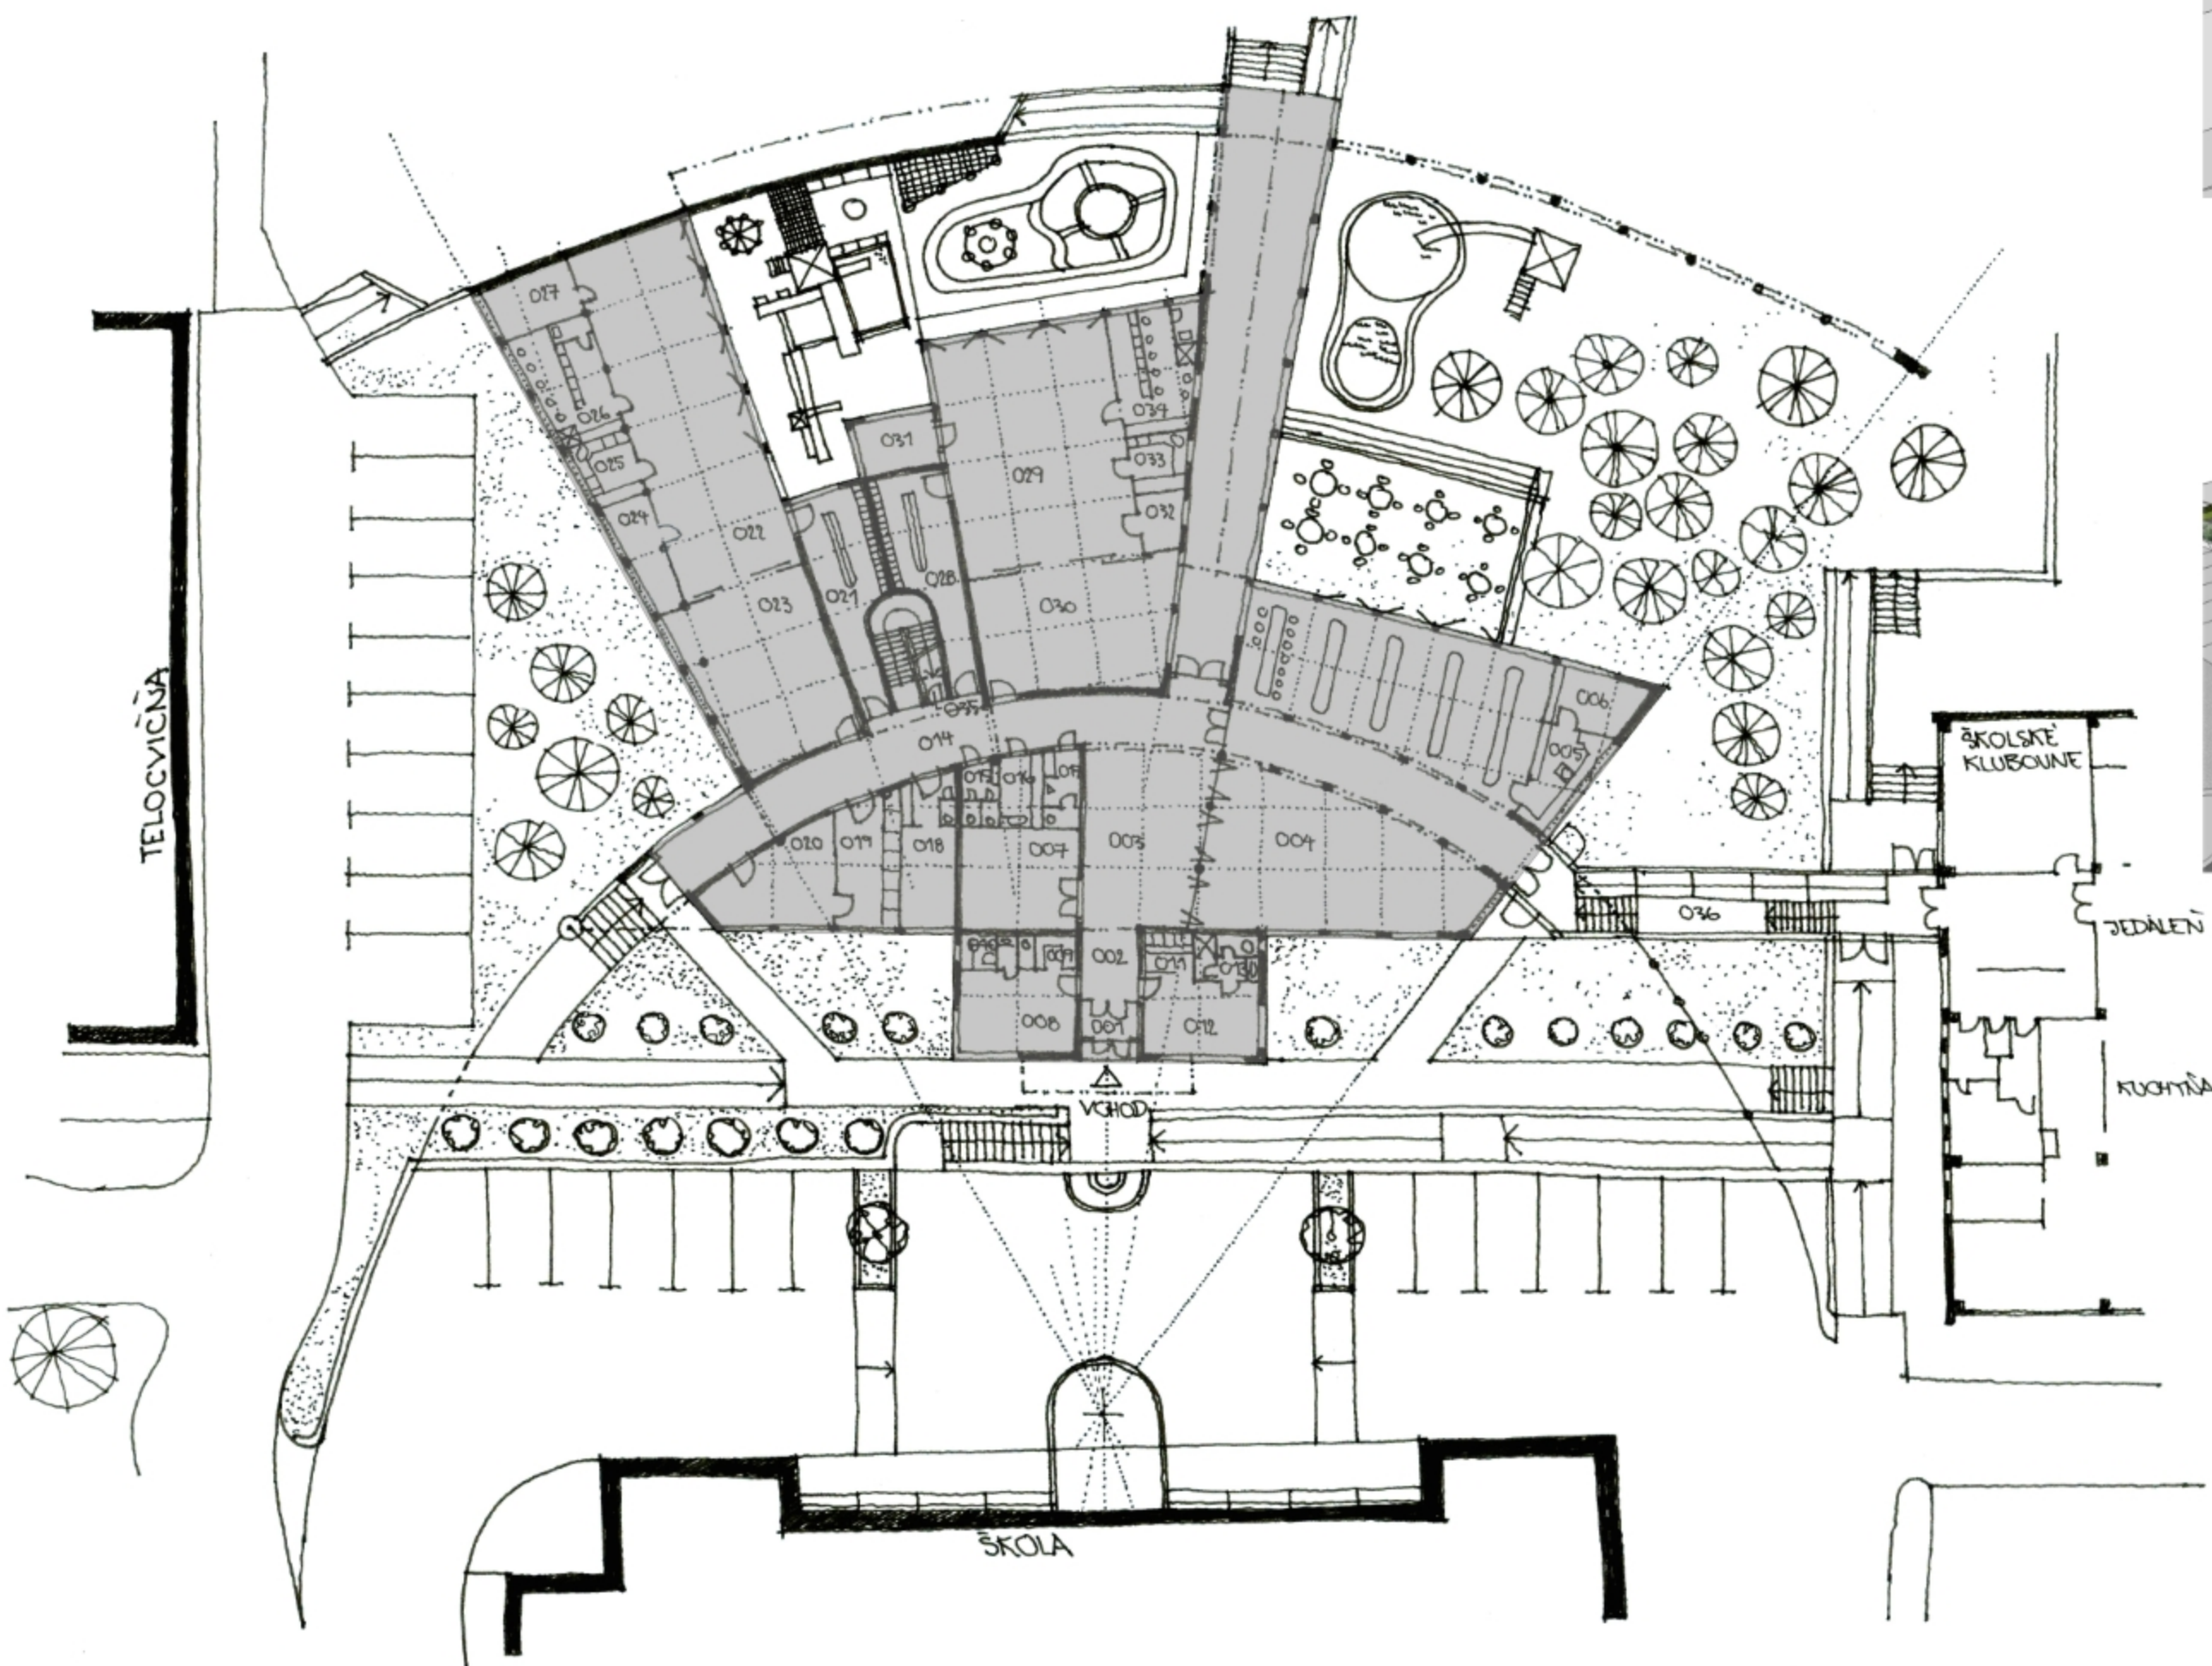


PÔDORYS 1. NP 1:200

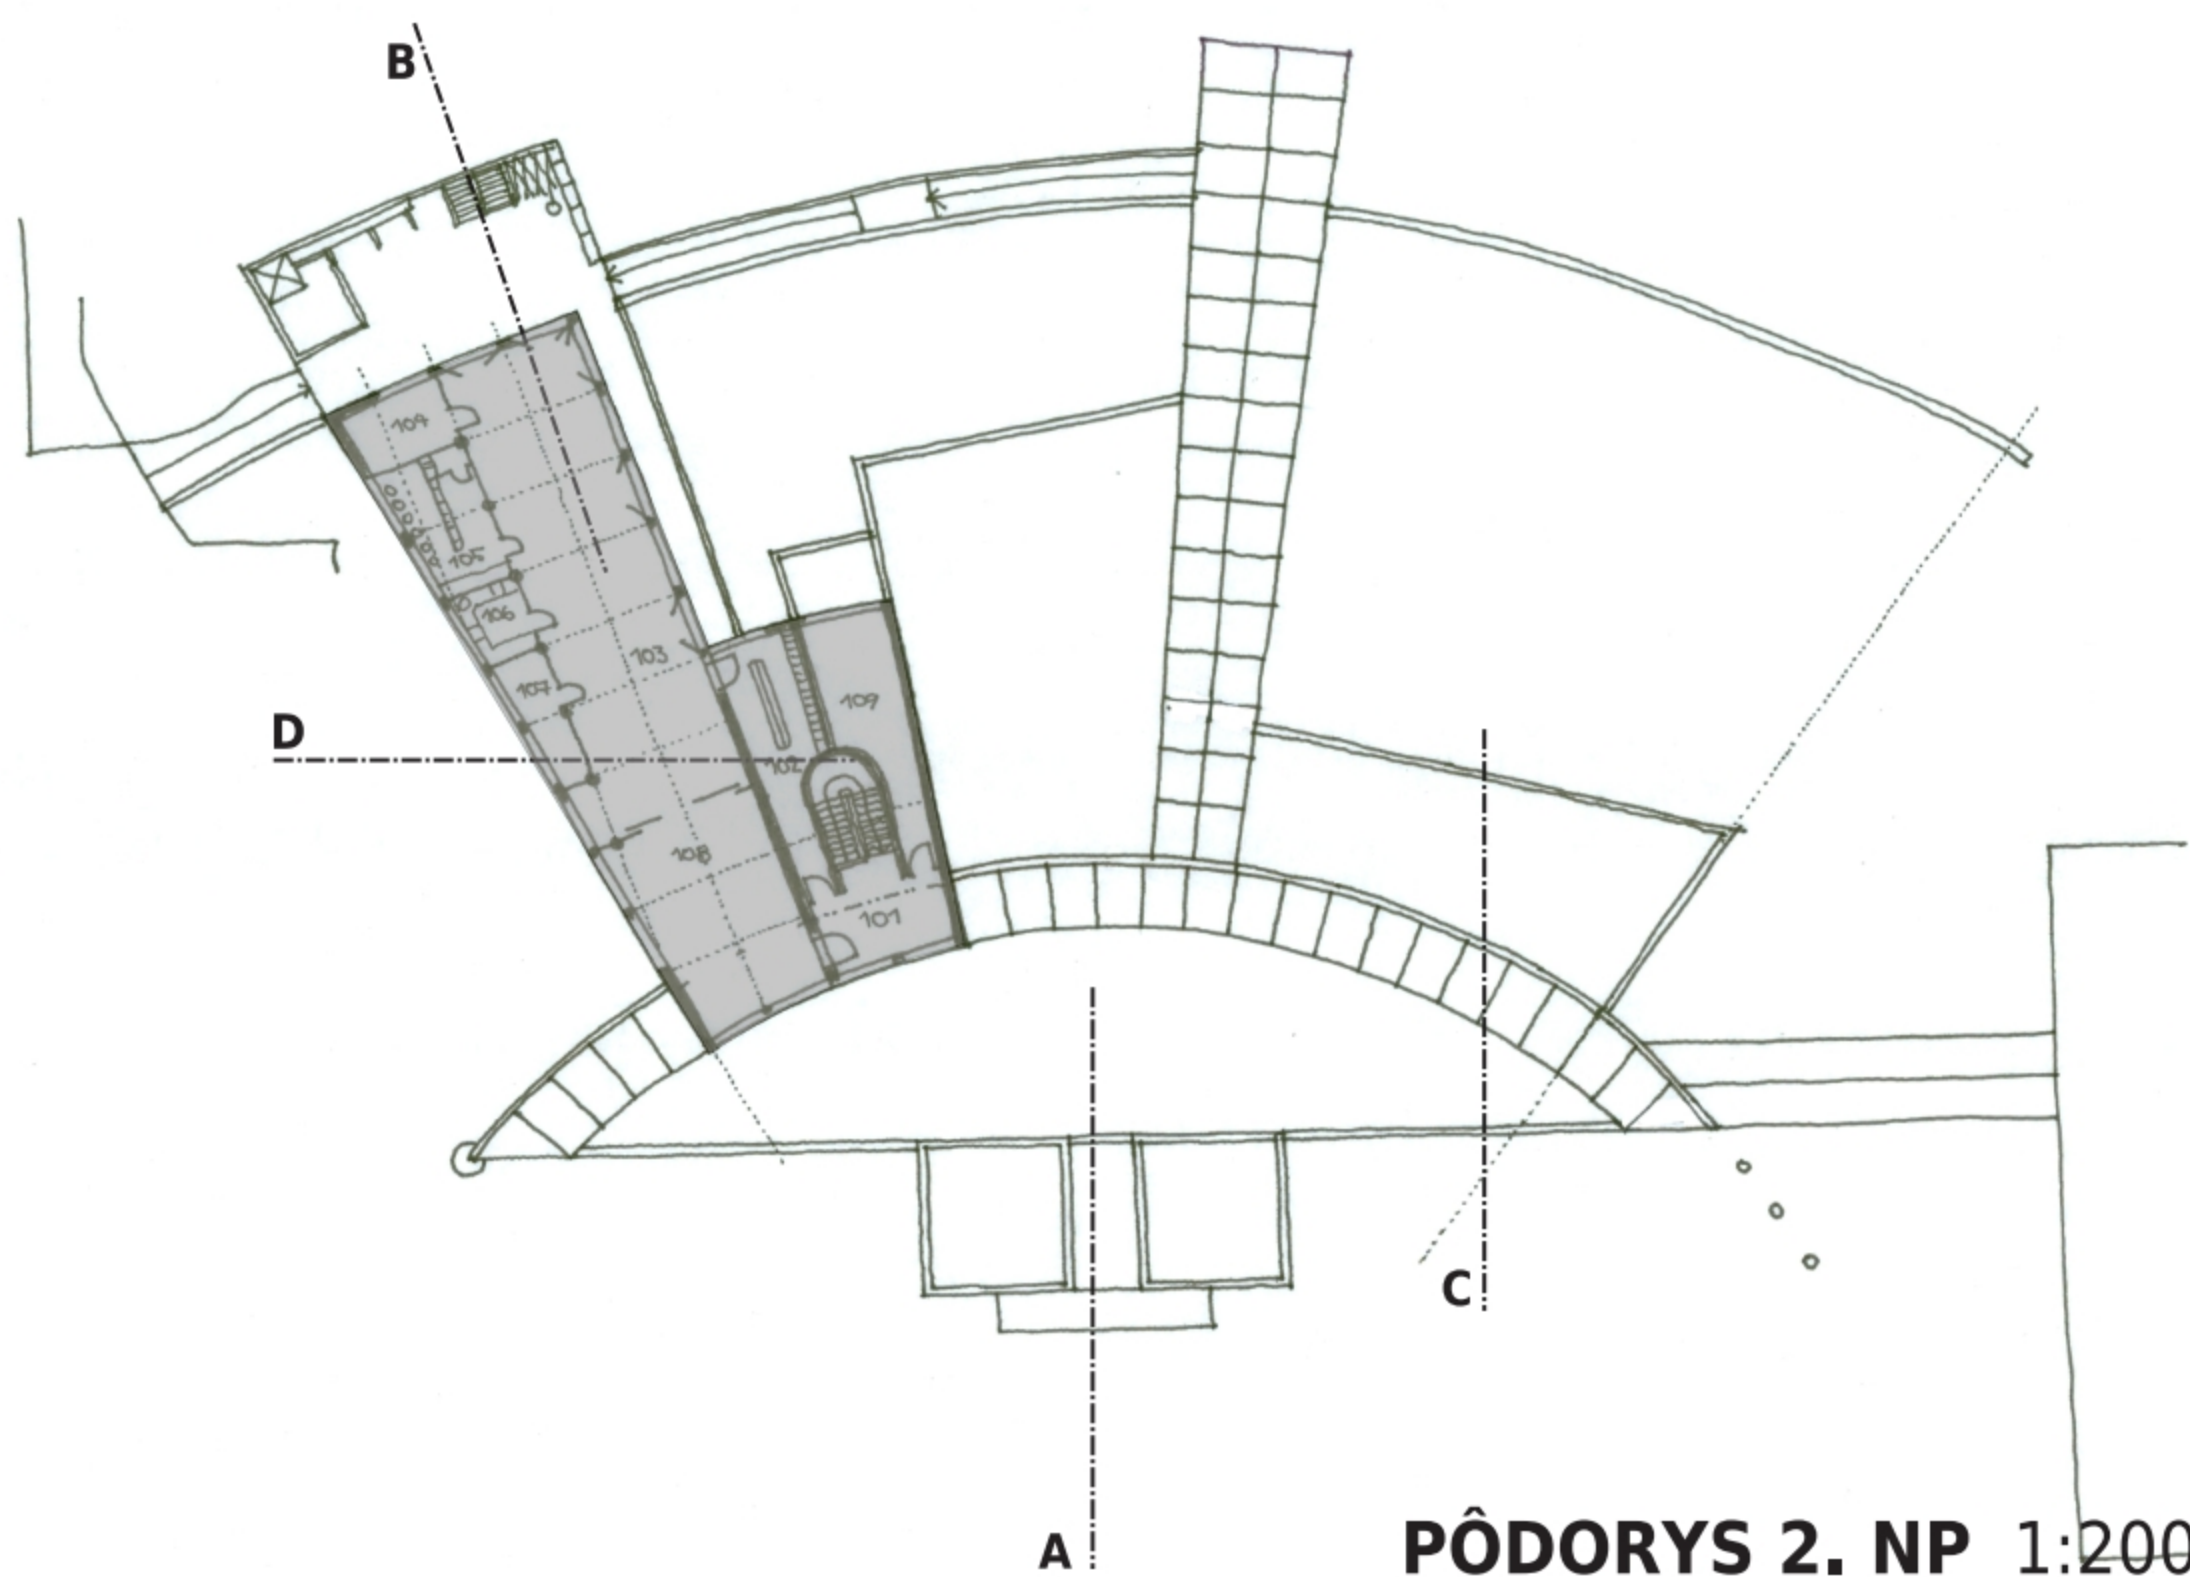

PÔDORYS 2. NP 1:200



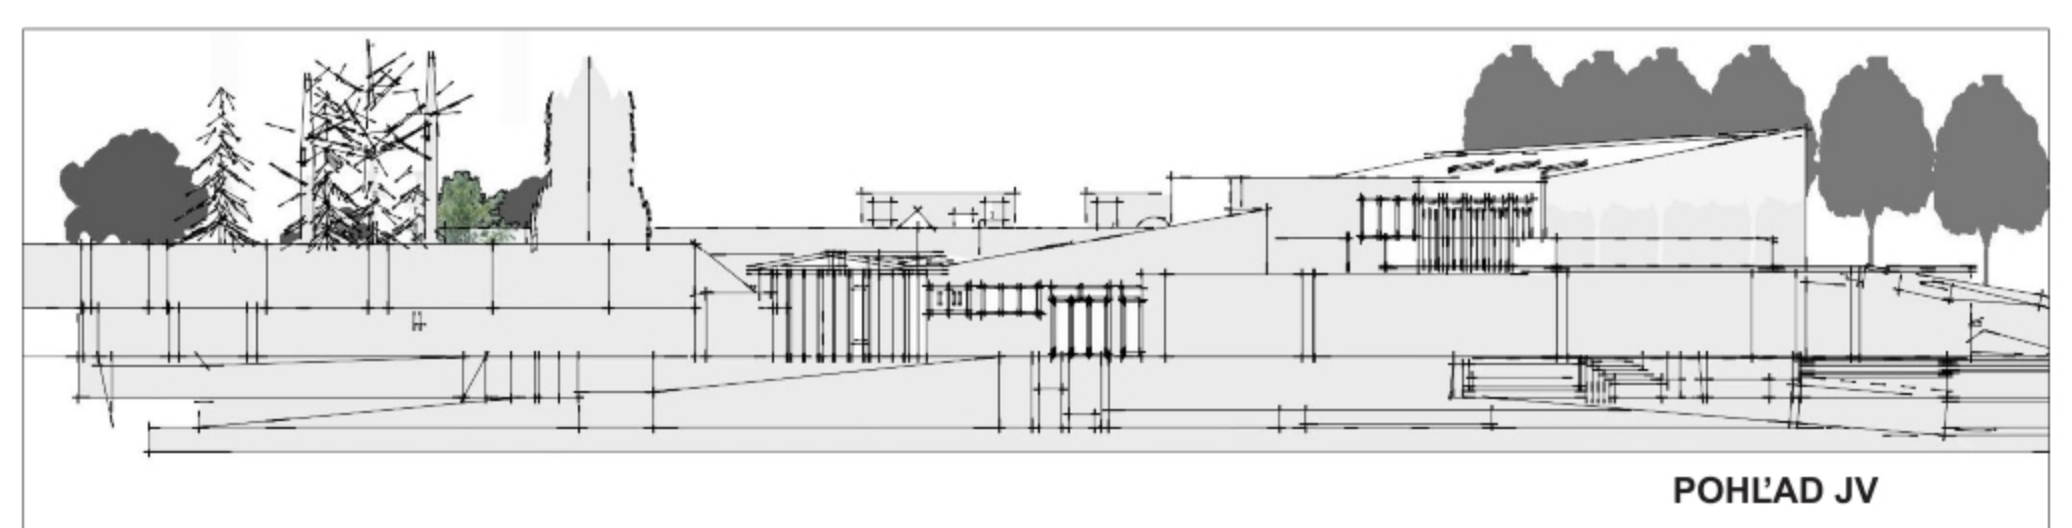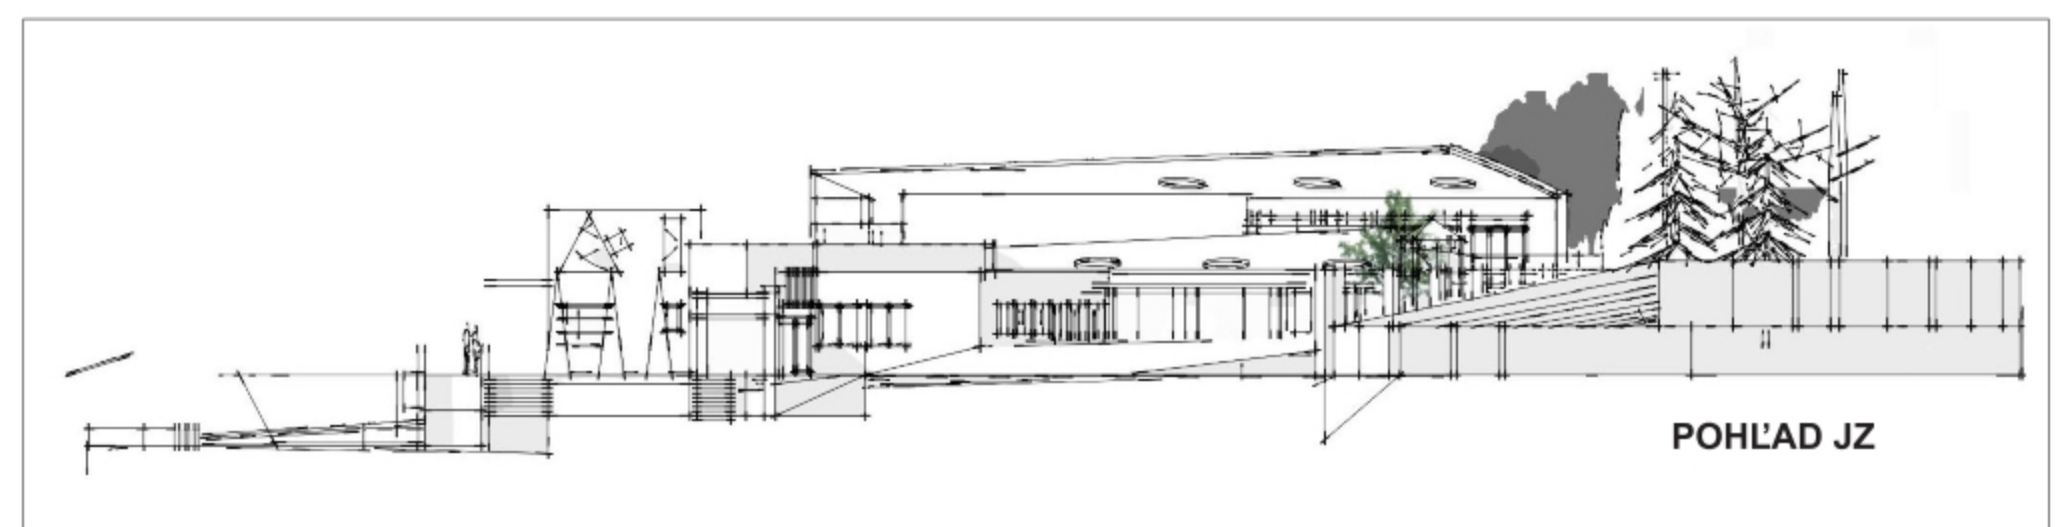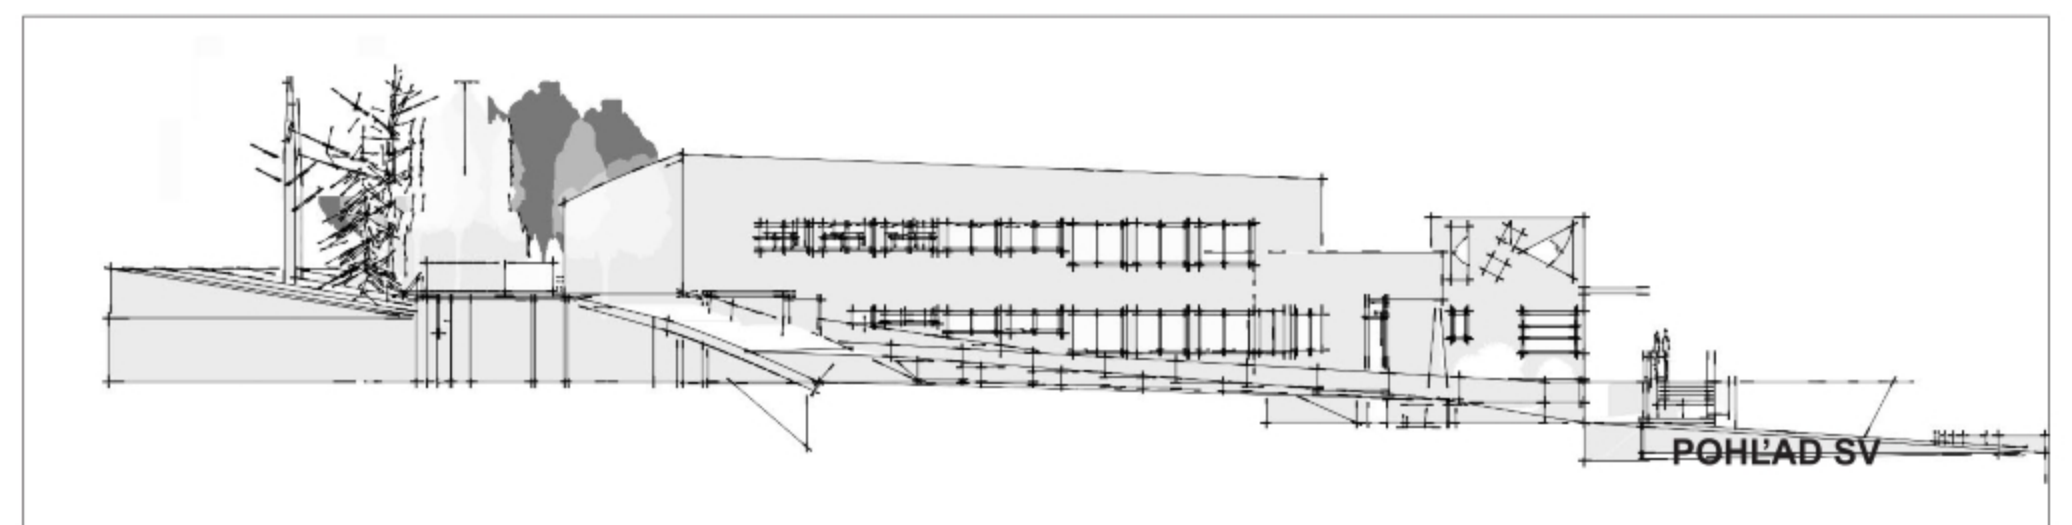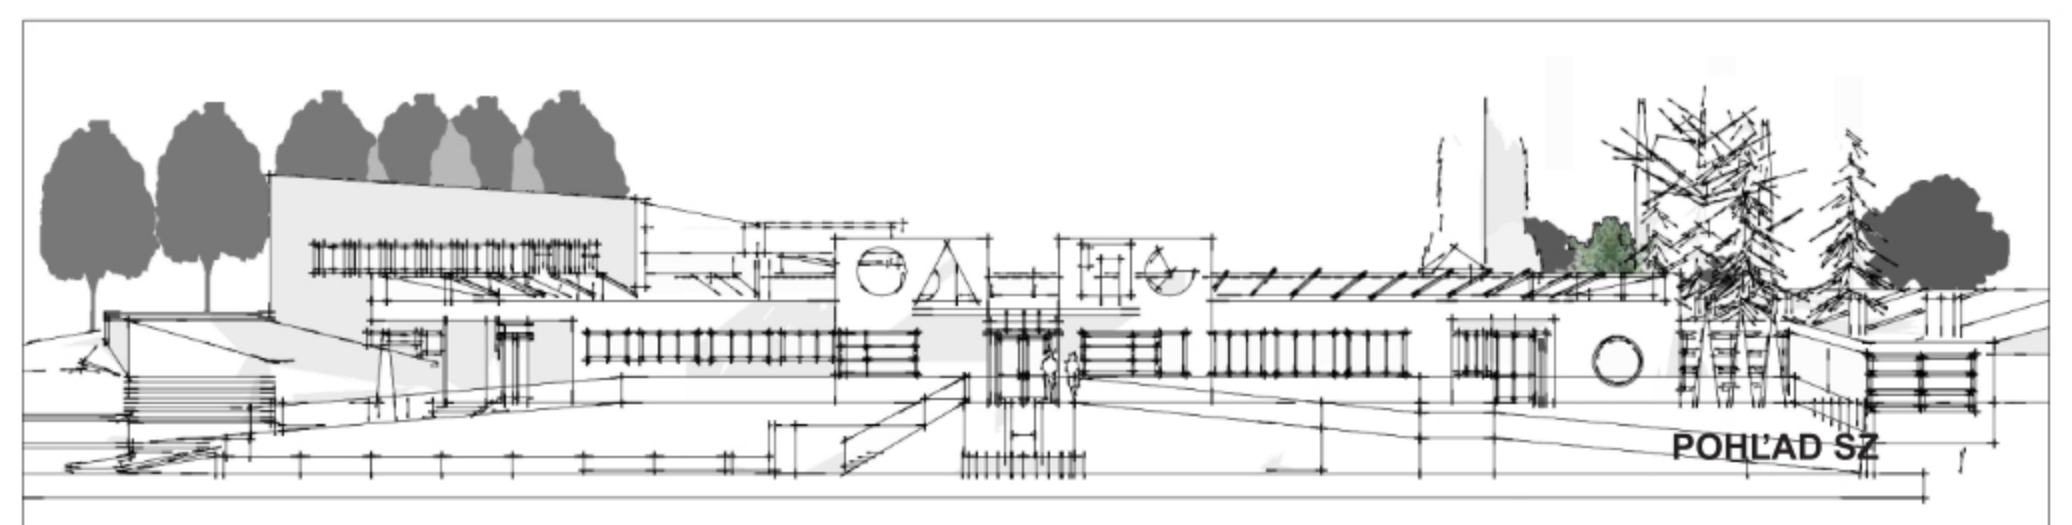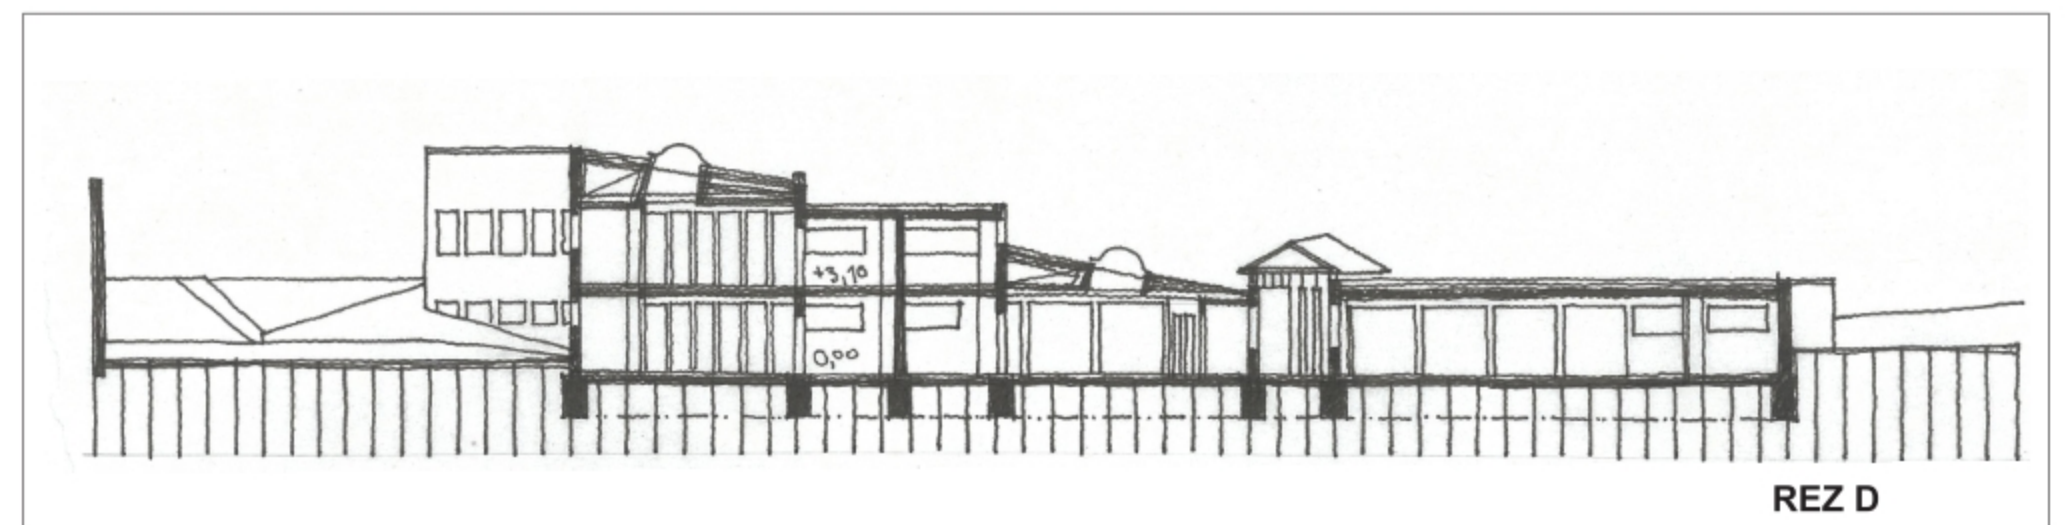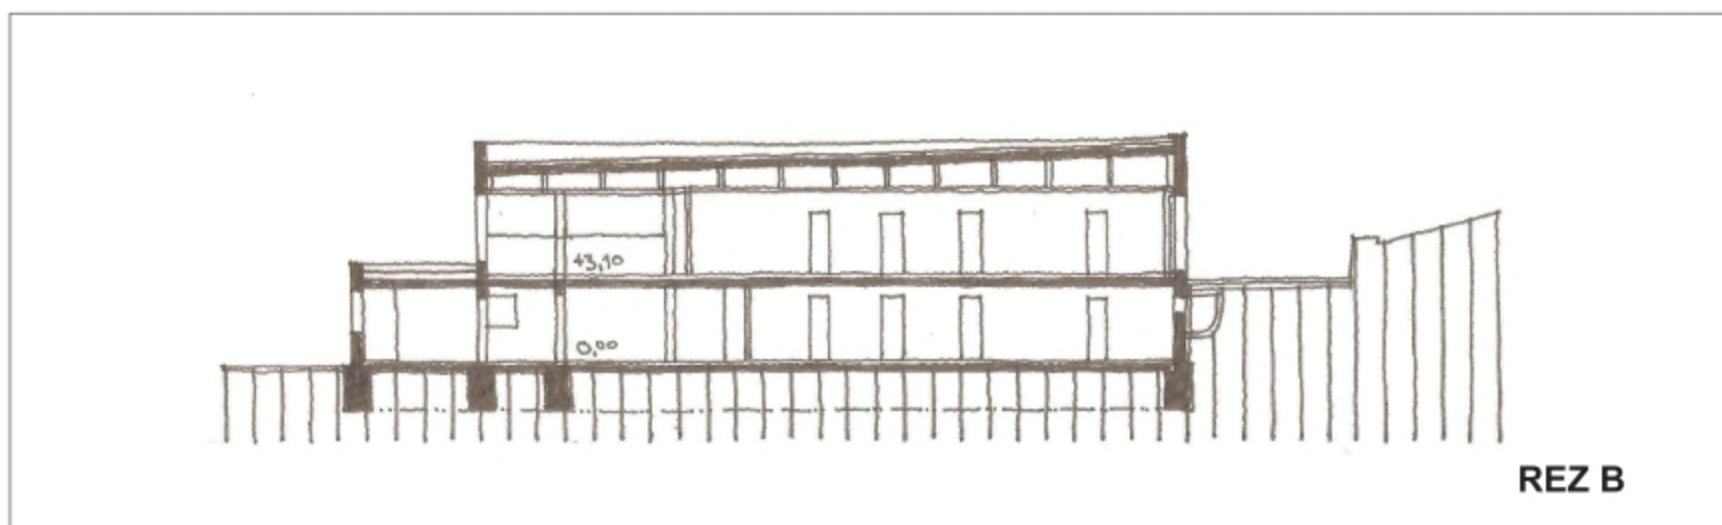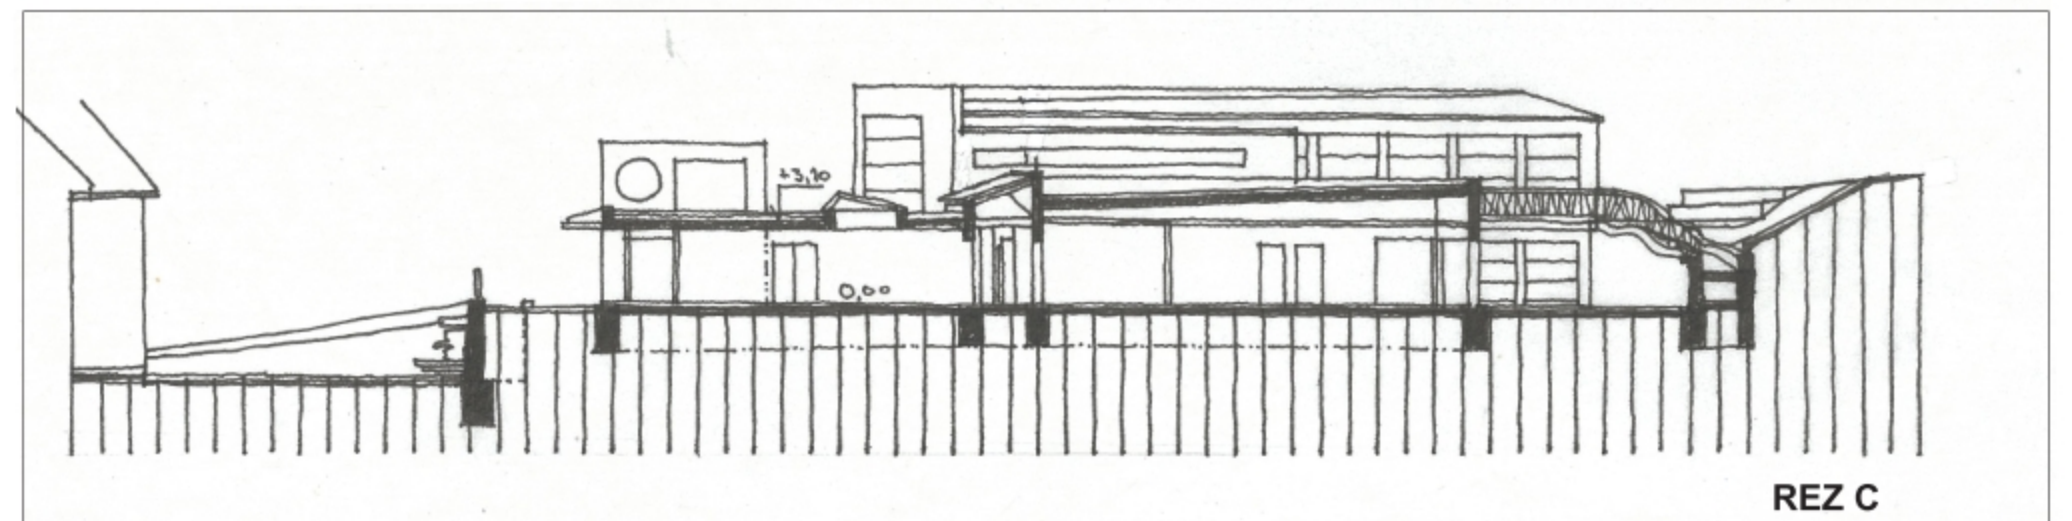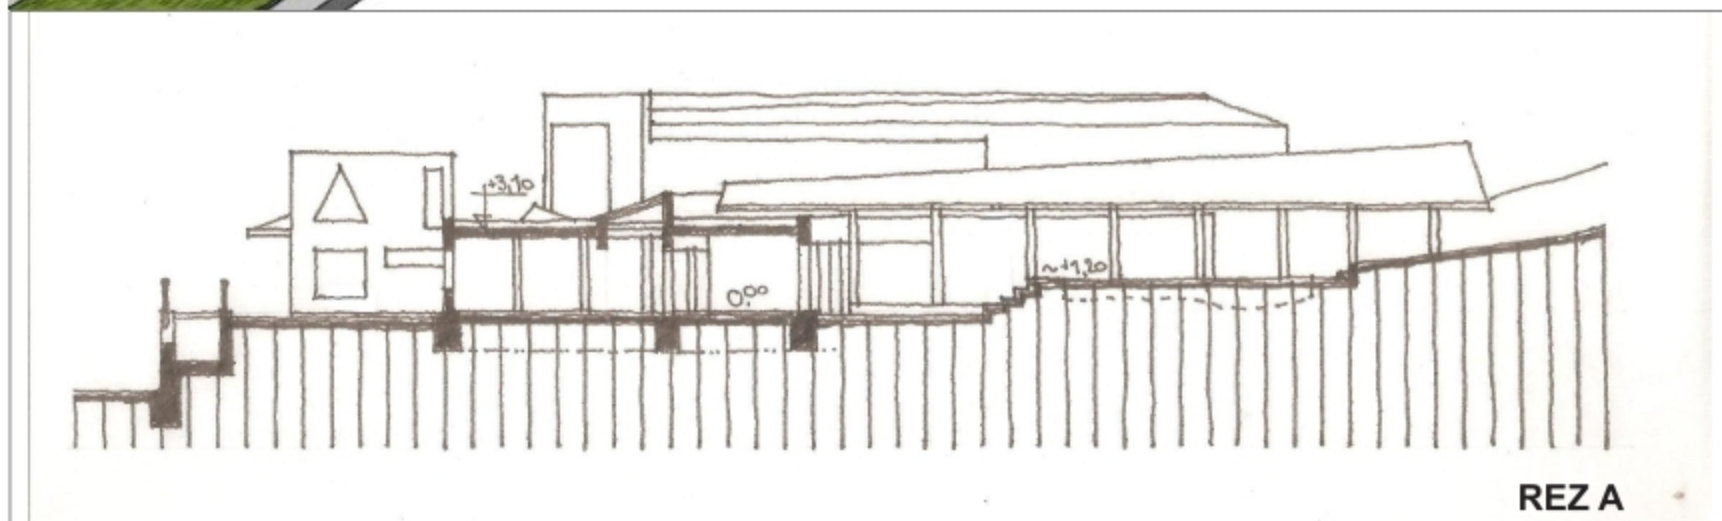

SÚŤAŽ - MATERSKÁ ŠKOLA V SELCIACH