



ZOO (OVCE, KOZY)  
UDRŽIAVANIE LÚK A TRÁVNIKOV



KOMPOST

VTÁČIE BÚDKY  
METEOSTANICA




HOTEL PRE HMYZ  
ŠKOLSKÉ EXPERIMENTY

OHNISKO




VÝUČBA V PRÍRODE LIVE LAB  
UŽITKOVÉ A BILINKOVÉ ZÁHONY

EXTERIEROVÁ TRIEDA  
POSEDENIE PRE KOMUNITU

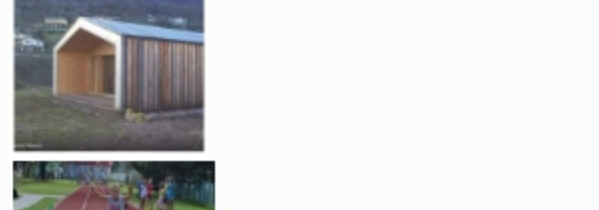

DOSKOČISKO

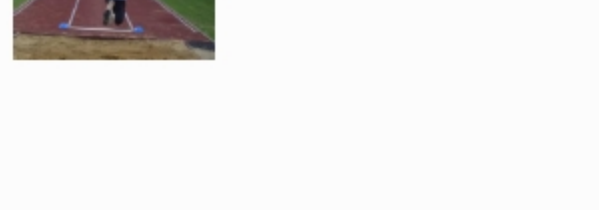


REKONŠTRUKCIA TELOCVIČNE  
PRENÁJOM PRE KOMUNITNÉ ŠPORTY



TENISOVÝ STŔL

SPEVNENÁ REKONŠTUOVANÁ  
PLOCHA S HERNOU GRAFIKOU


FITNESS - CVIČEBNÉ PRVKY  
CROSSFIT, PİKNIKOVÉ STOLY

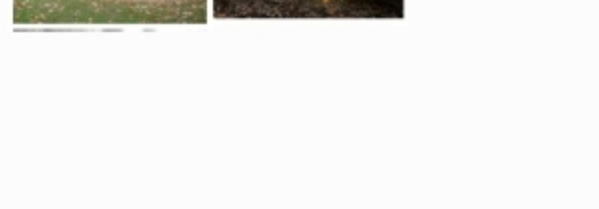

STOJANY NA BICYKLE

OBJEKT ZŠ

SITUÁCIA M 1:500

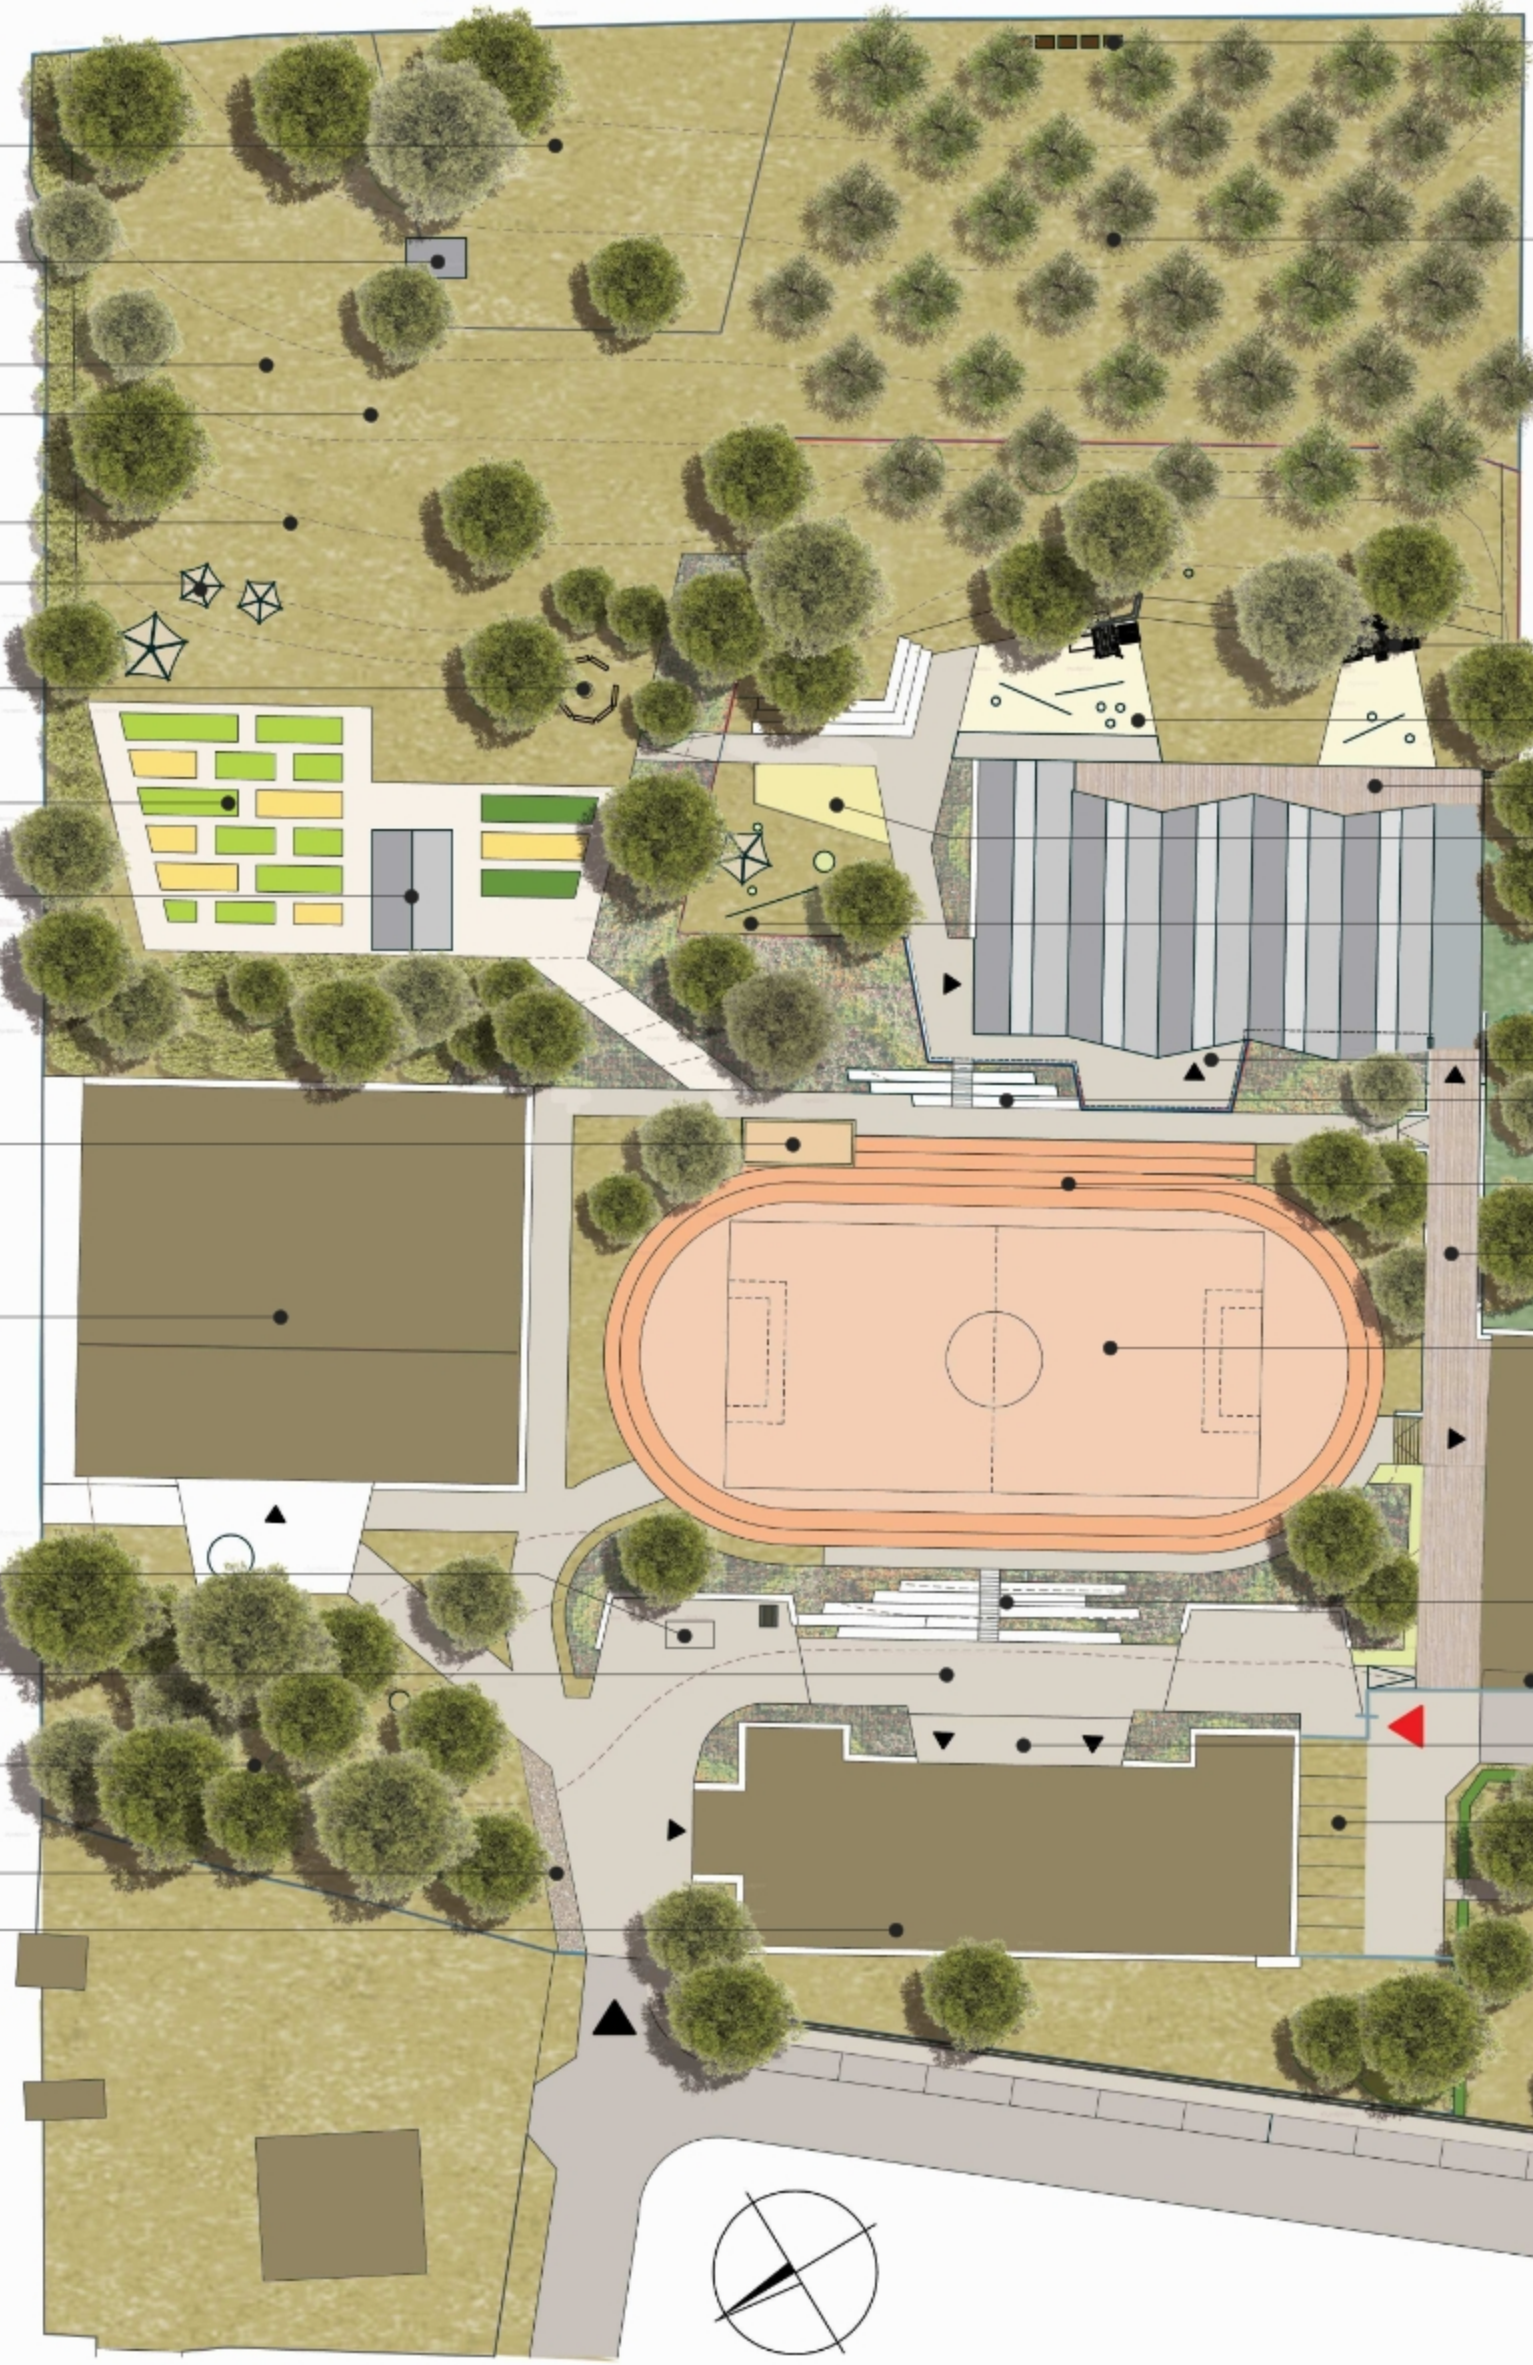

VČELÍN

OVOCNÝ SAD

HERNÉ PRVKY  
PRELIEZKY, KLZAČKY

HERNÉ TARTANOVÉ PLOCHY

KRYTÁ TERASA  
KRYTÉ PIESKOVISKO

HRACIE PRVKY  
KOLOTOČ, DREVENNÁ ZOO

OTVORENÁ TERASA - VYHLIADKA  
TERÉNNÉ SCHODY  
AMFITEÁTER  
BEŽECKÁ DRÁHA

KRYTÁ SPOJOVACIA KOMUNIKÁCIA

MULTIFUNKČNÉ IHRISKO

ŠKOLSKÉ KLUBY + JEDÁLEŇ  
KOMUNITNÉ AKTIVITY - PRENÁJOM

TERÉNNÉ SCHODY  
AMFITEÁTER  
KOMUNÁLNY ODPAD

PÓDIUM

PARKING PRE MŠ

DETSKÉ IHRISKO  
DETI POD DOHLADOM



PARKING PRE ZŠ

JEDNOSMERNÁ KOMUNIKÁCIA


- OPLOTENIE AREÁLU ŠKOLY
- OPLOTENIE MATERSKEJ ŠKOLY
- VSTUP DO AREÁLU / OBJEKTU
- NOVÝ VSTUP DO AREÁLU
- EXISTUJÚCE BUDOVY
- NAVRHOVANÁ BUDOVA MŠ
- KRYTÁ KOMUNIKÁCIA

- SPEVNENÁ PLOCHA MLAT
- SPEVNENÁ PLOCHA DLAŽBA
- SPEVNENÁ PLOCHA BETON
- SPEVNENÁ PLOCHA TARTAN
- VÝČLENENÉ PARKOVACIE PLOCHY
- PARKOVANIE PRE MŠ ZATRAV. DLAŽ
- TRÁVNIK


- PĎDOPOKRYVNÉ RASTLINY
- KRY, ŽIVÝ PLOT
- UŽITKOVÉ ZÁHONY
- OKRASNÝ ZÁHON
- TRVALKY, TRÁVY
- UŽITKOVÝ OVOCNÝ STROM
- STROM

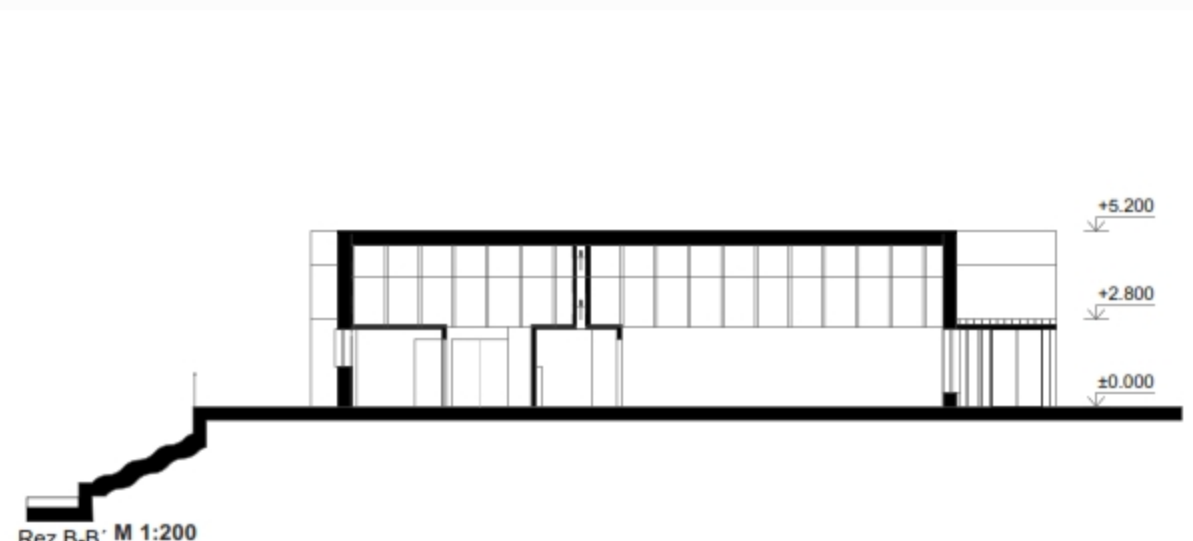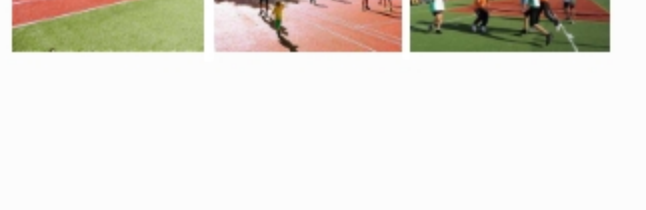

Rez B-B' M 1:200

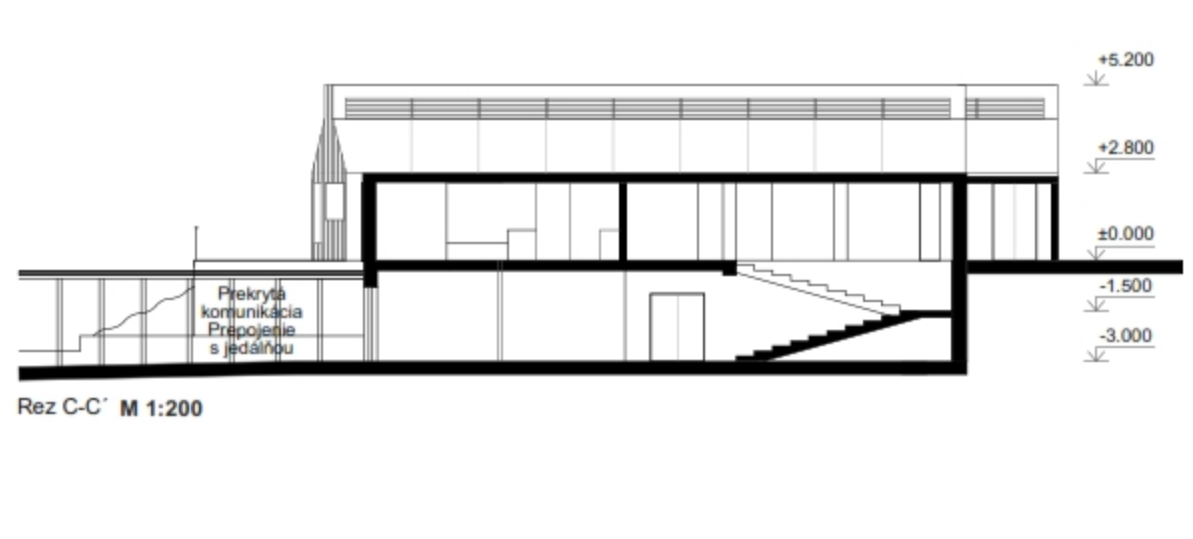


Rez C-C' M 1:200

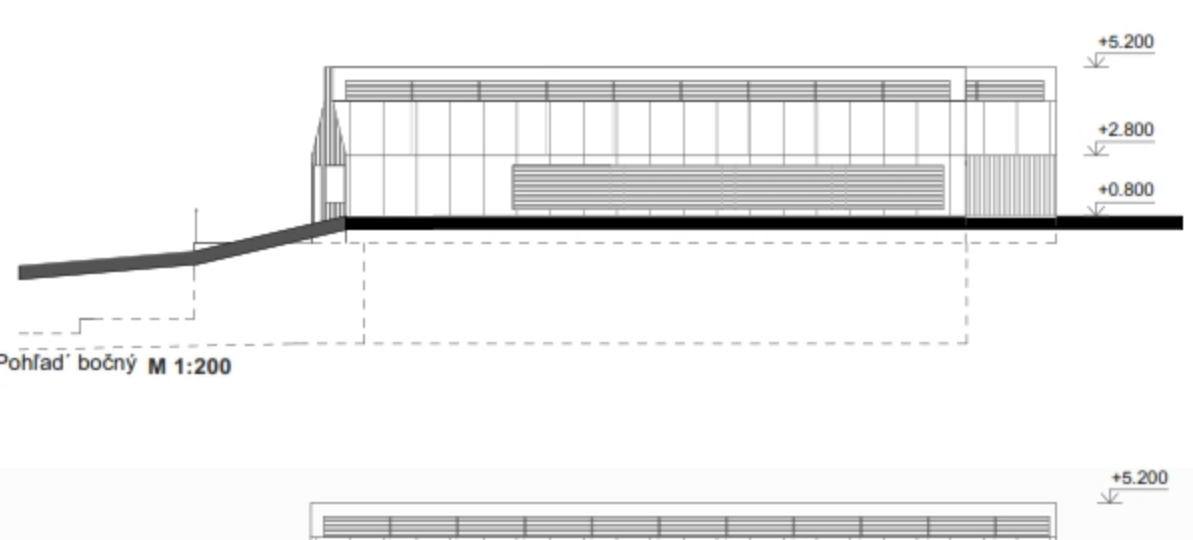


Pohľad bočný M 1:200




Rez A-A' M 1:200

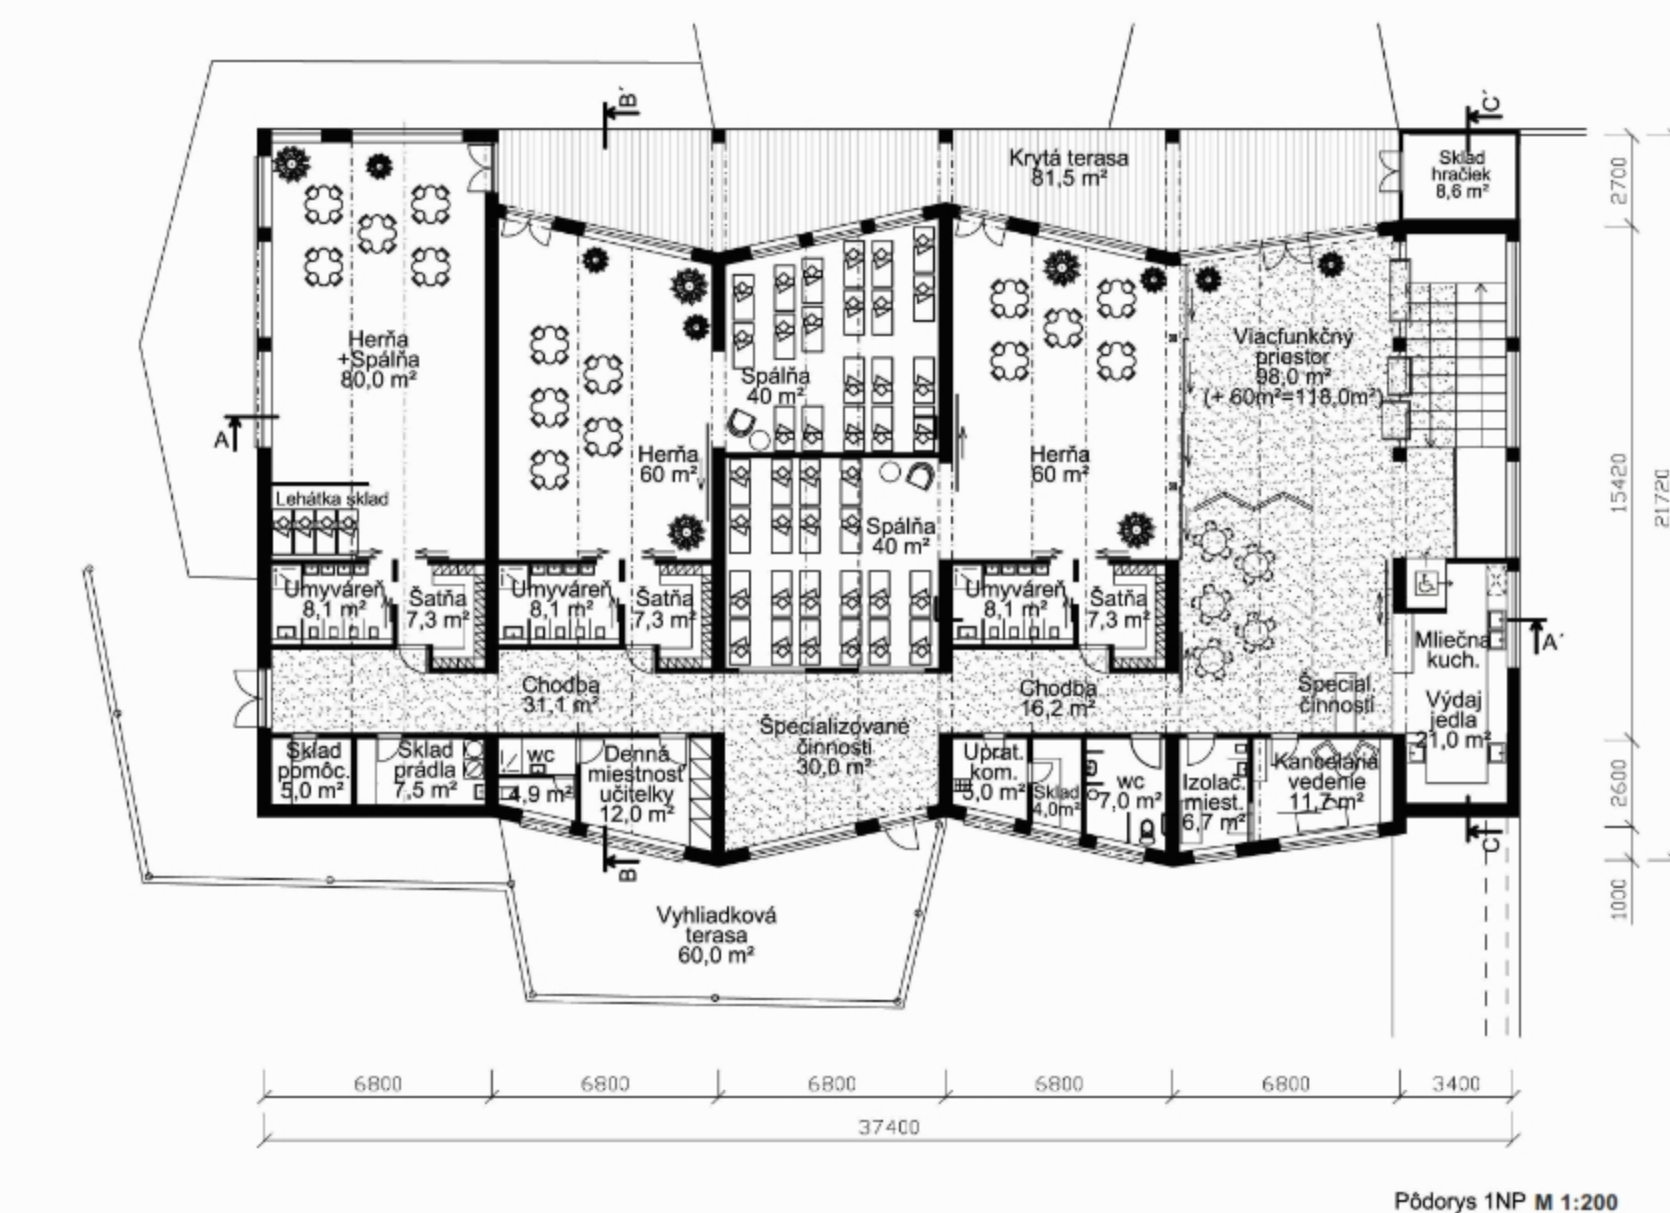

Pôdorys 1NP M 1:200

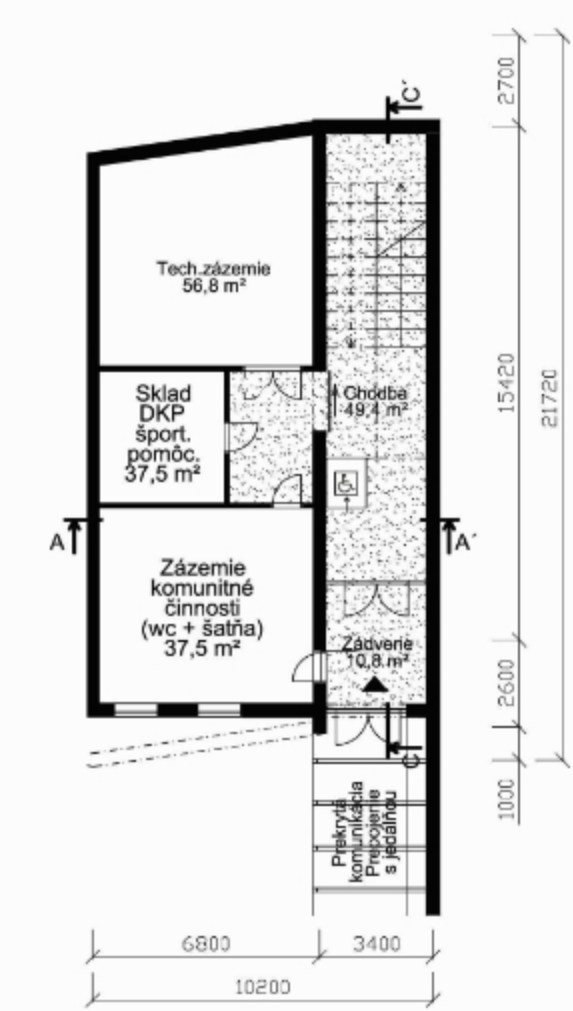


Pôdorys 1PP M 1:200

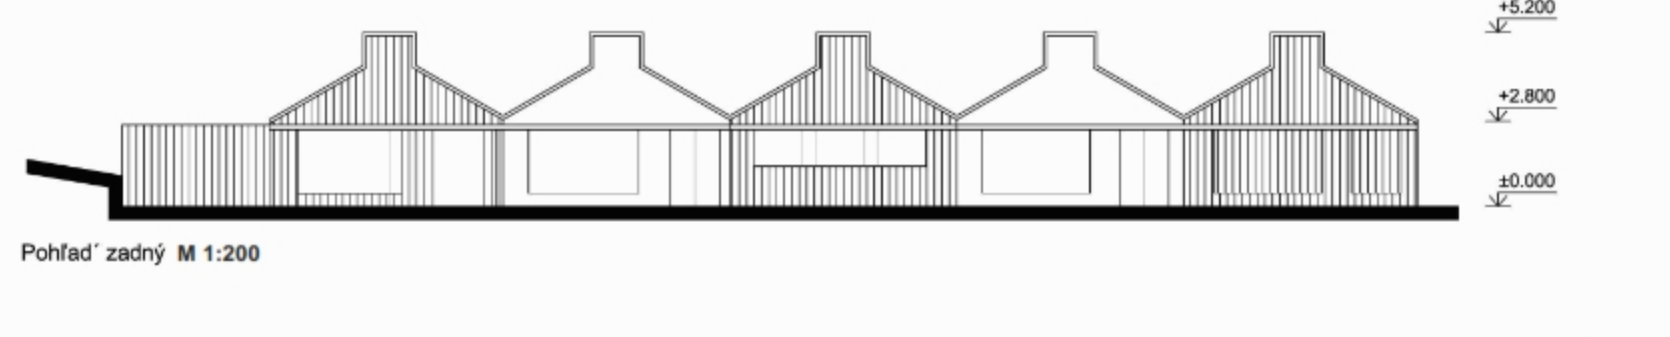

Pohľad zadný M 1:200






Pohľad predný M 1:200

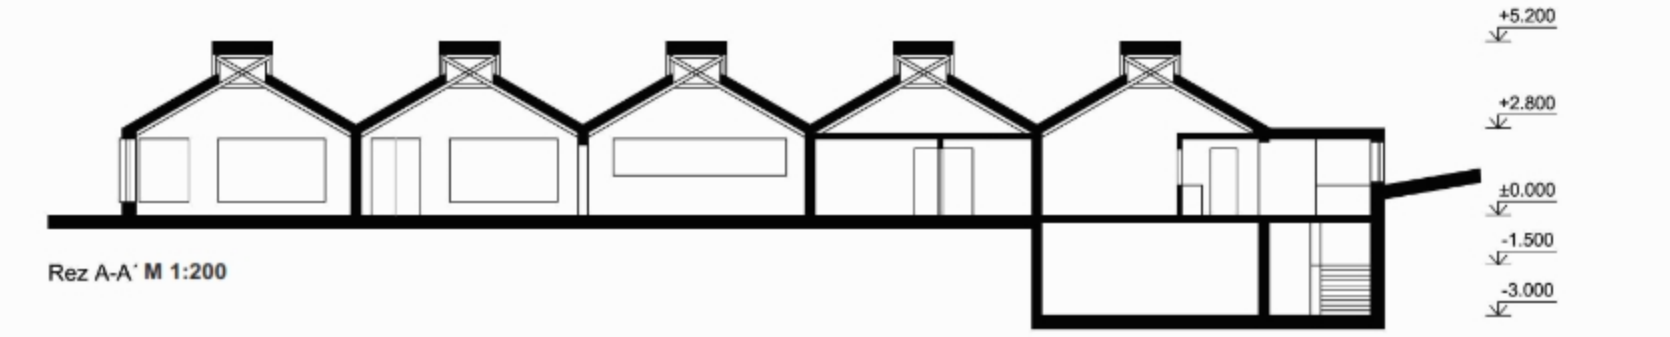

Rez A-A' M 1:200



PREVÁDZKOVÁ SCHÉMA MATERSKEJ ŠKOLY

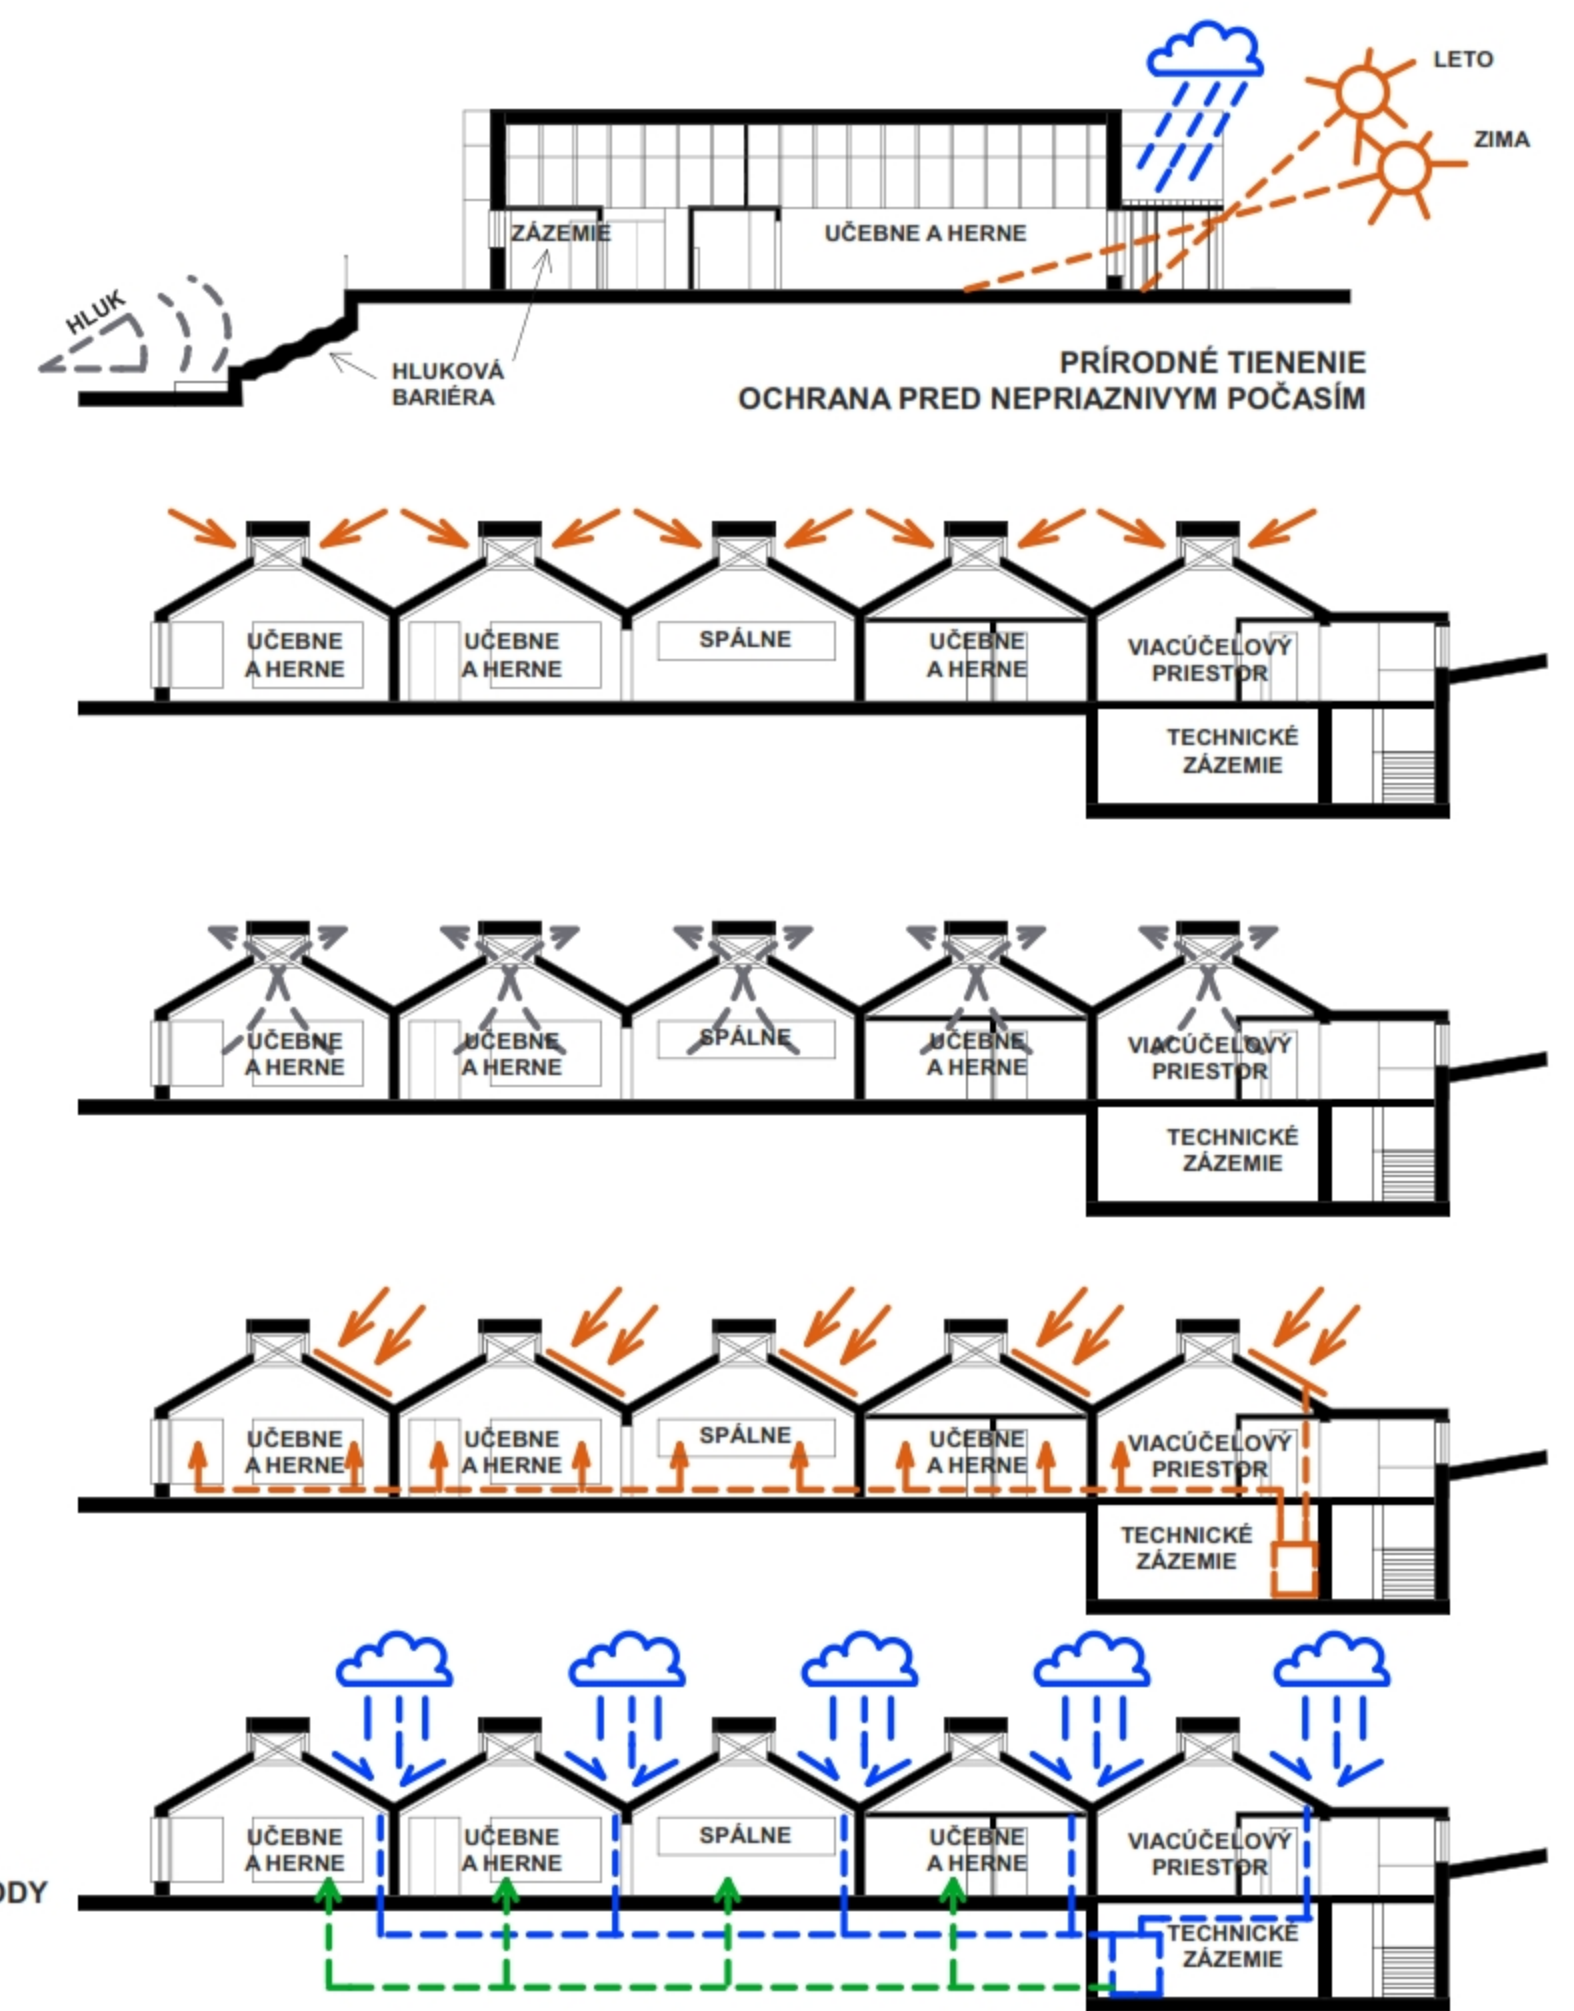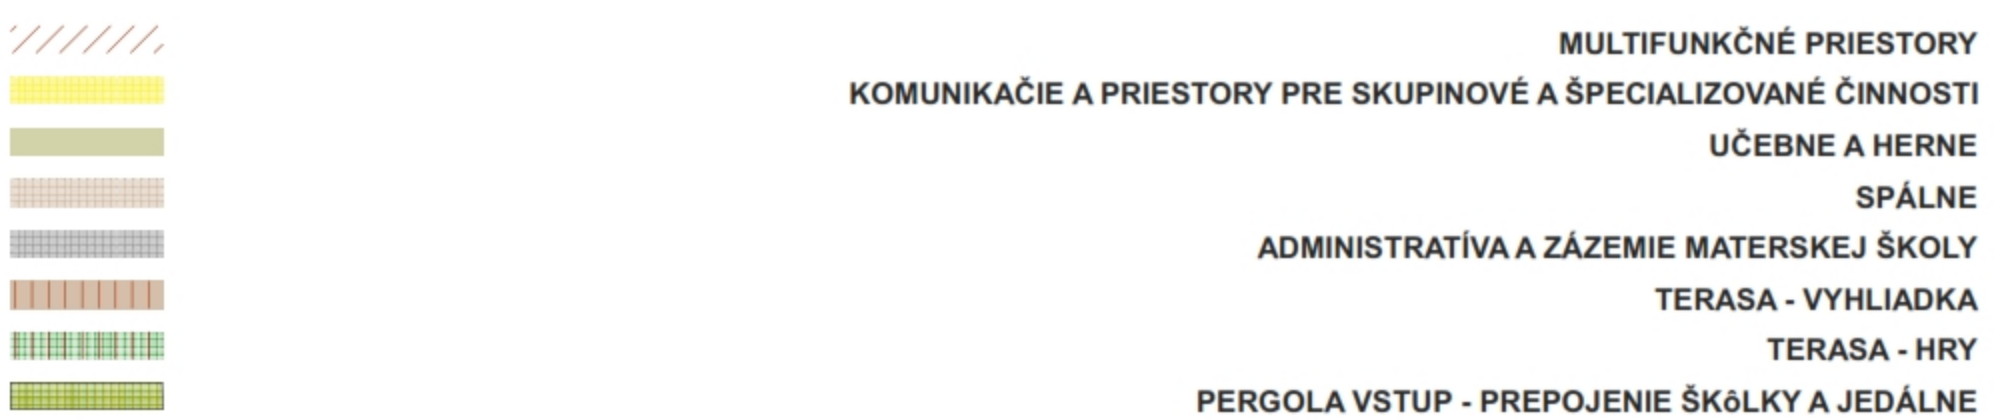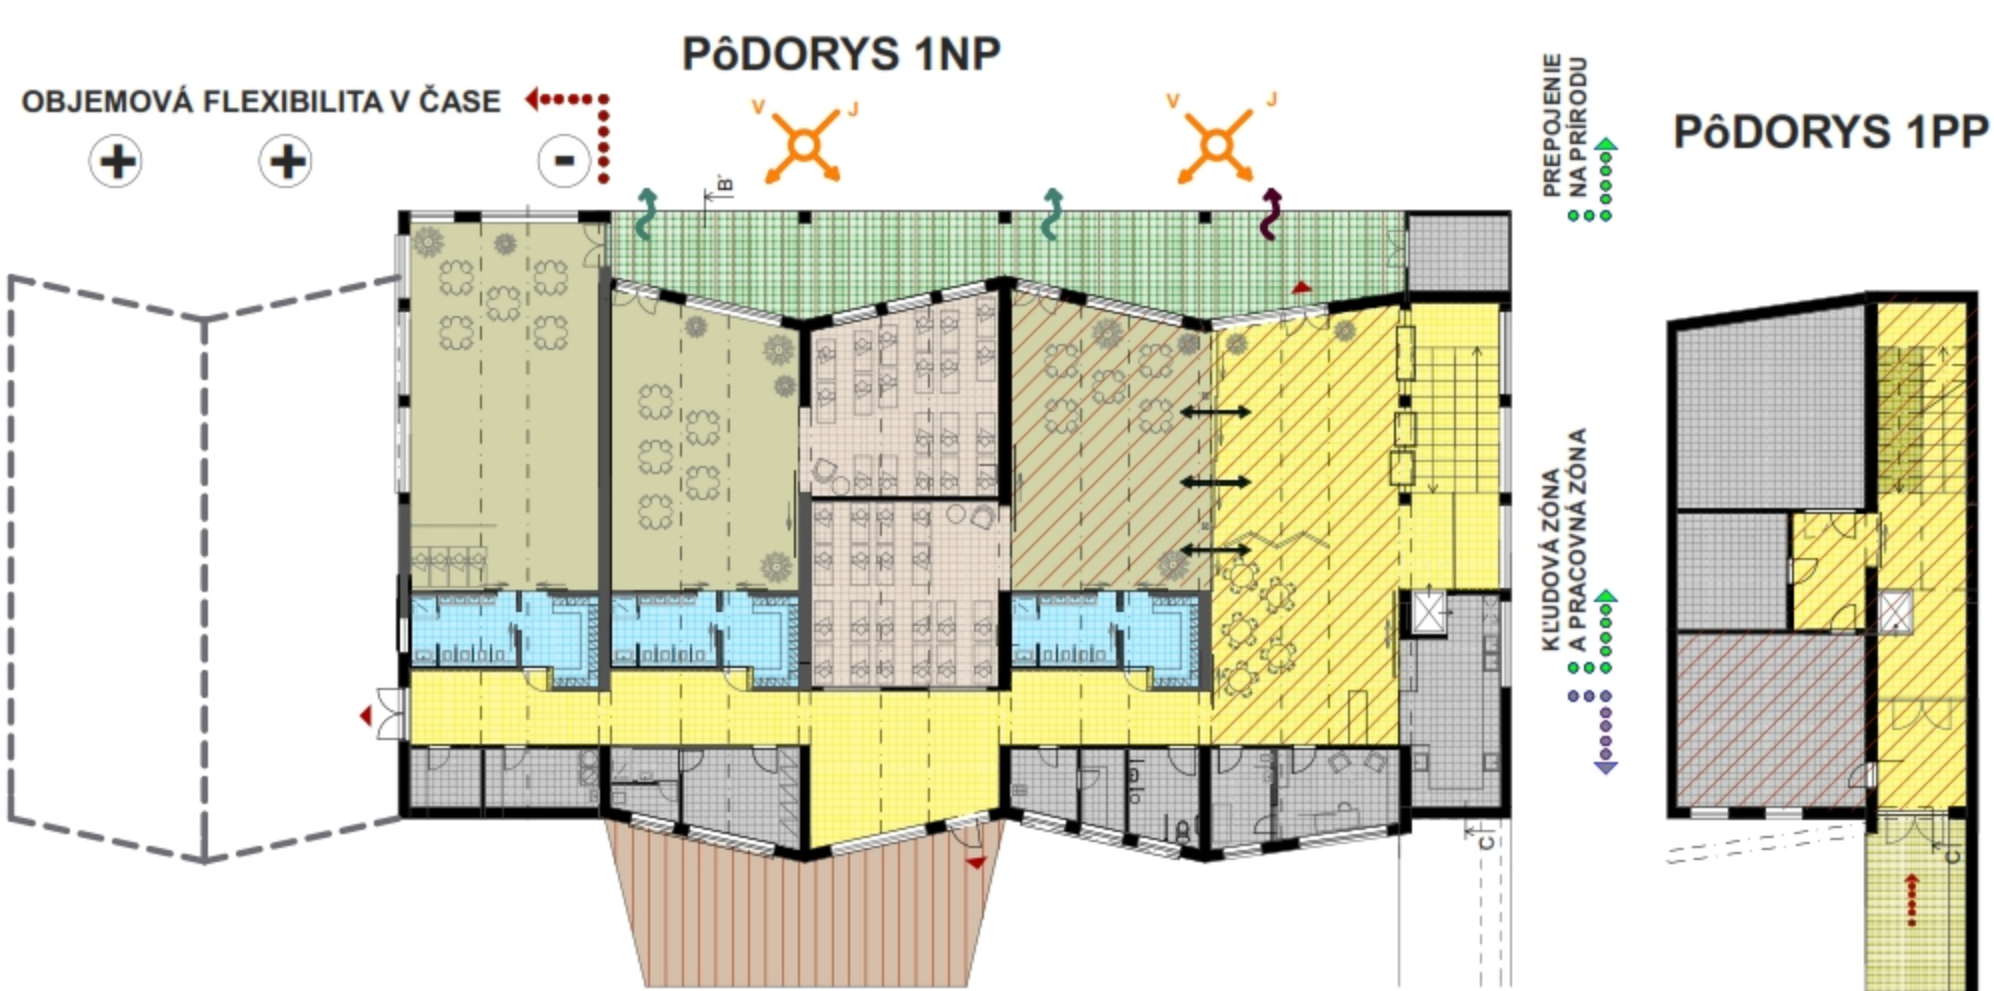

SÚŤAŽ - MATERSKÁ ŠKOLA V SELCIACH