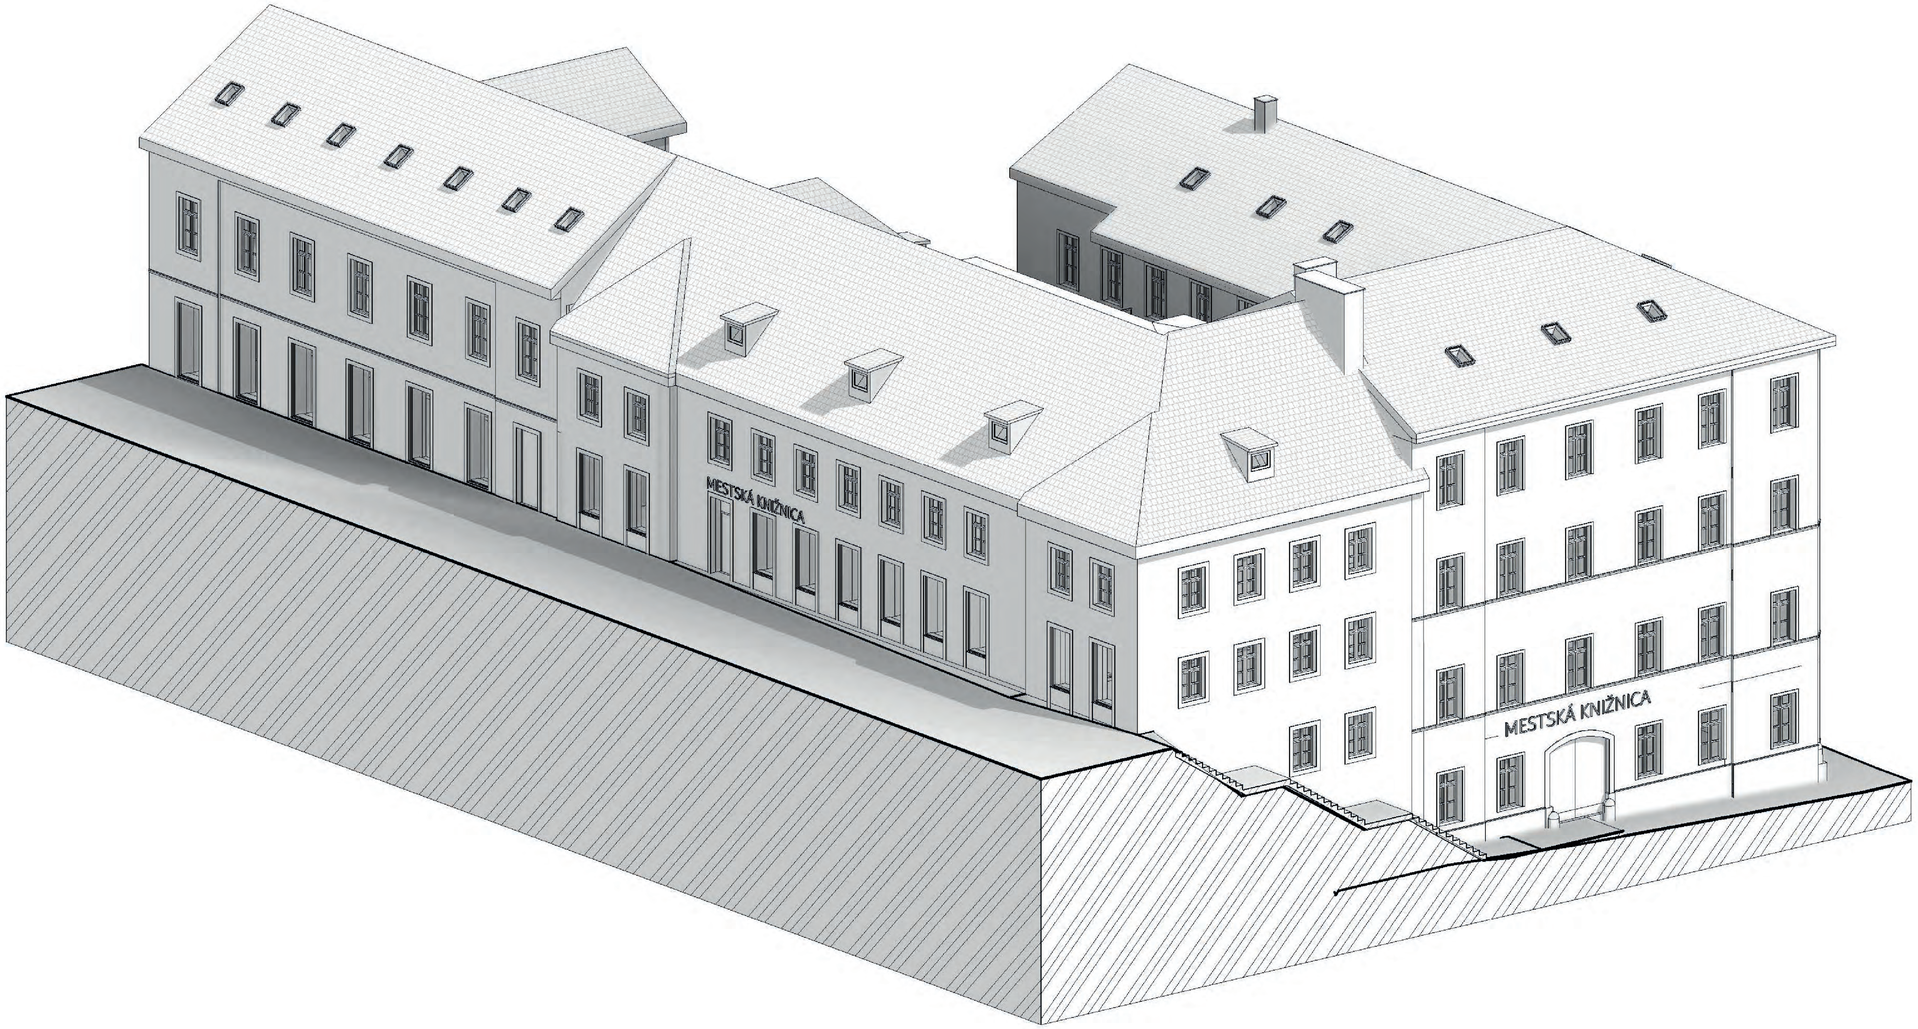

Mestská knižnica v Bratislave

Kapucínska 1+3, Klariská 16

Grafická príloha 2024

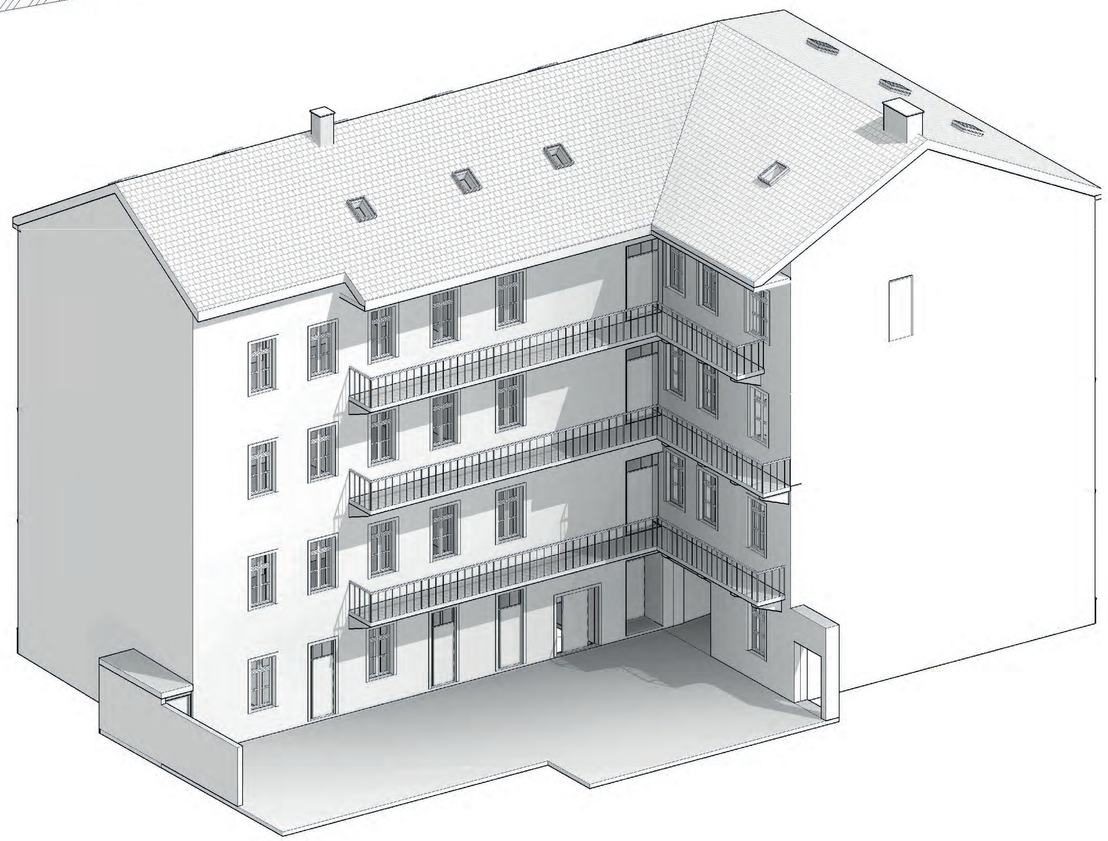

Obsah:

01 Axonometria Kapucínska 1+3, Klariská 16
02 Situácia Kapucínska 1+3, Klariská 16
03 Súčasný stav 2.PP Kapucínska 1+3, 1.NP Klariská 16
04 Súčasný stav 1.PP Kapucínska 1+3, 2.NP Klariská 16
05 Súčasný stav 1.NP Kapucínska 1+3, 3.NP Klariská 16
06 Súčasný stav 2.NP Kapucínska 1+3, 4.NP Klariská 16

Vypracovali:
Ing. arch. Jarmila Miháliková
Mgr. art. Ivana Palušová

Pred realizáciou preveriť skutočné rozmery na stavbe

Stavba: **Mestská knižnica v Bratislave**	MESTSKÁ KNIŽNICA V BRATISLAVE	Dátum: 07.2024
		Formát: A2
		Mierka: 1:250
Názov výkresu: Axonometria - Kapucínska 1+3, Klariská 16		Číslo výkresu: 01

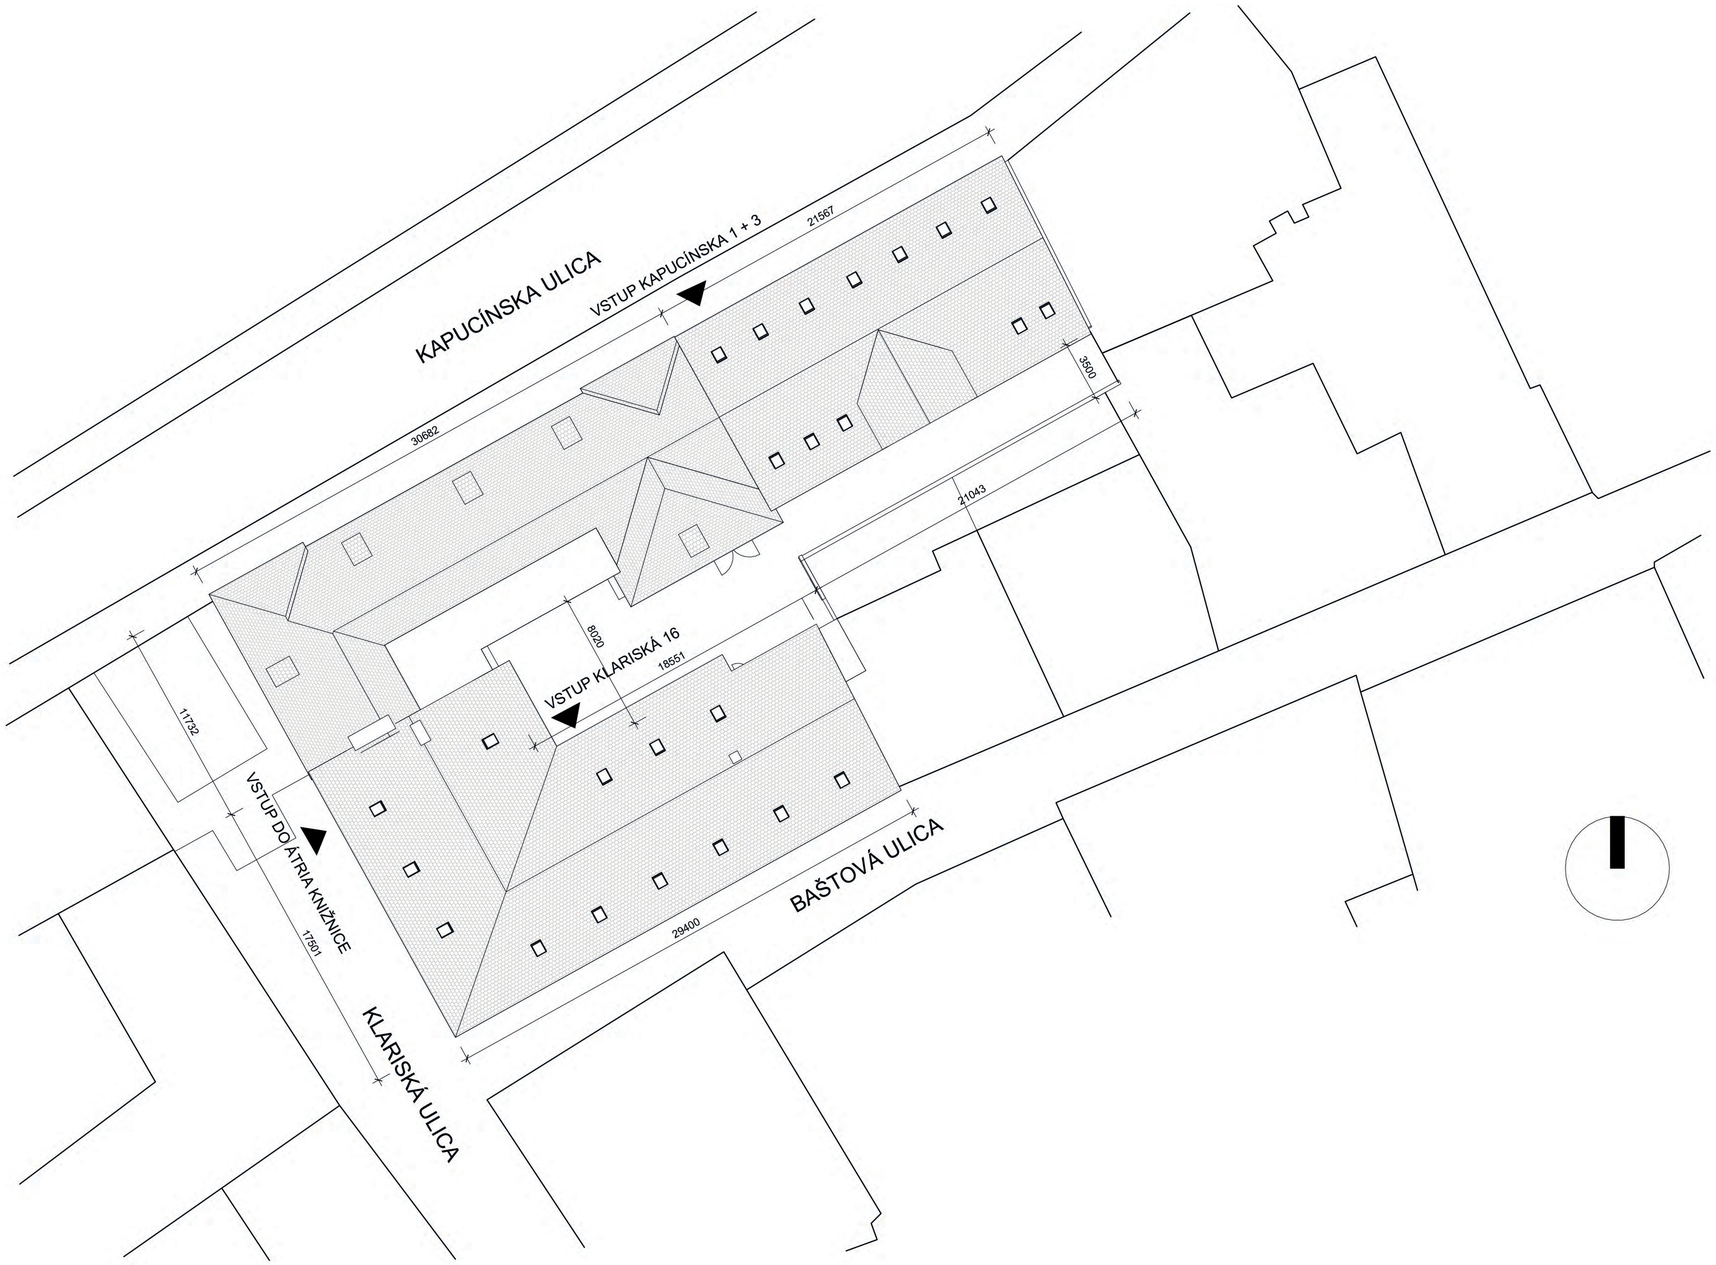

Pred realizáciou preveriť skutočné rozmery na stavbe

Stavba: **Mestská knižnica v Bratislave**	MESTSKÁ KNIŽNICA V BRATISLAVE	Dátum: 07.2024
		Formát: A2
		Mierka: 1:250
Názov výkresu: Situácia Kapucínska 1+3, Klariská 16		Číslo výkresu: 02

LEGENDA

C.M.	Názov	Poznámka
A	objekt Kapucínska 1	
B	objekt Kapucínska 3	
C	objekt Klariská 16	
	vstup návštevníci+zamestnanci	
	vstup zamestnanci+imobilný	
	vstup zamestnanci	
	únikový východ	

EXTERIÉR

C.M.	Názov	Poznámka
	Átrium 147.84 m²	
	Vstupný podjazd 30.80 m²	

Schéma stavebných objektov

Situácia objektov

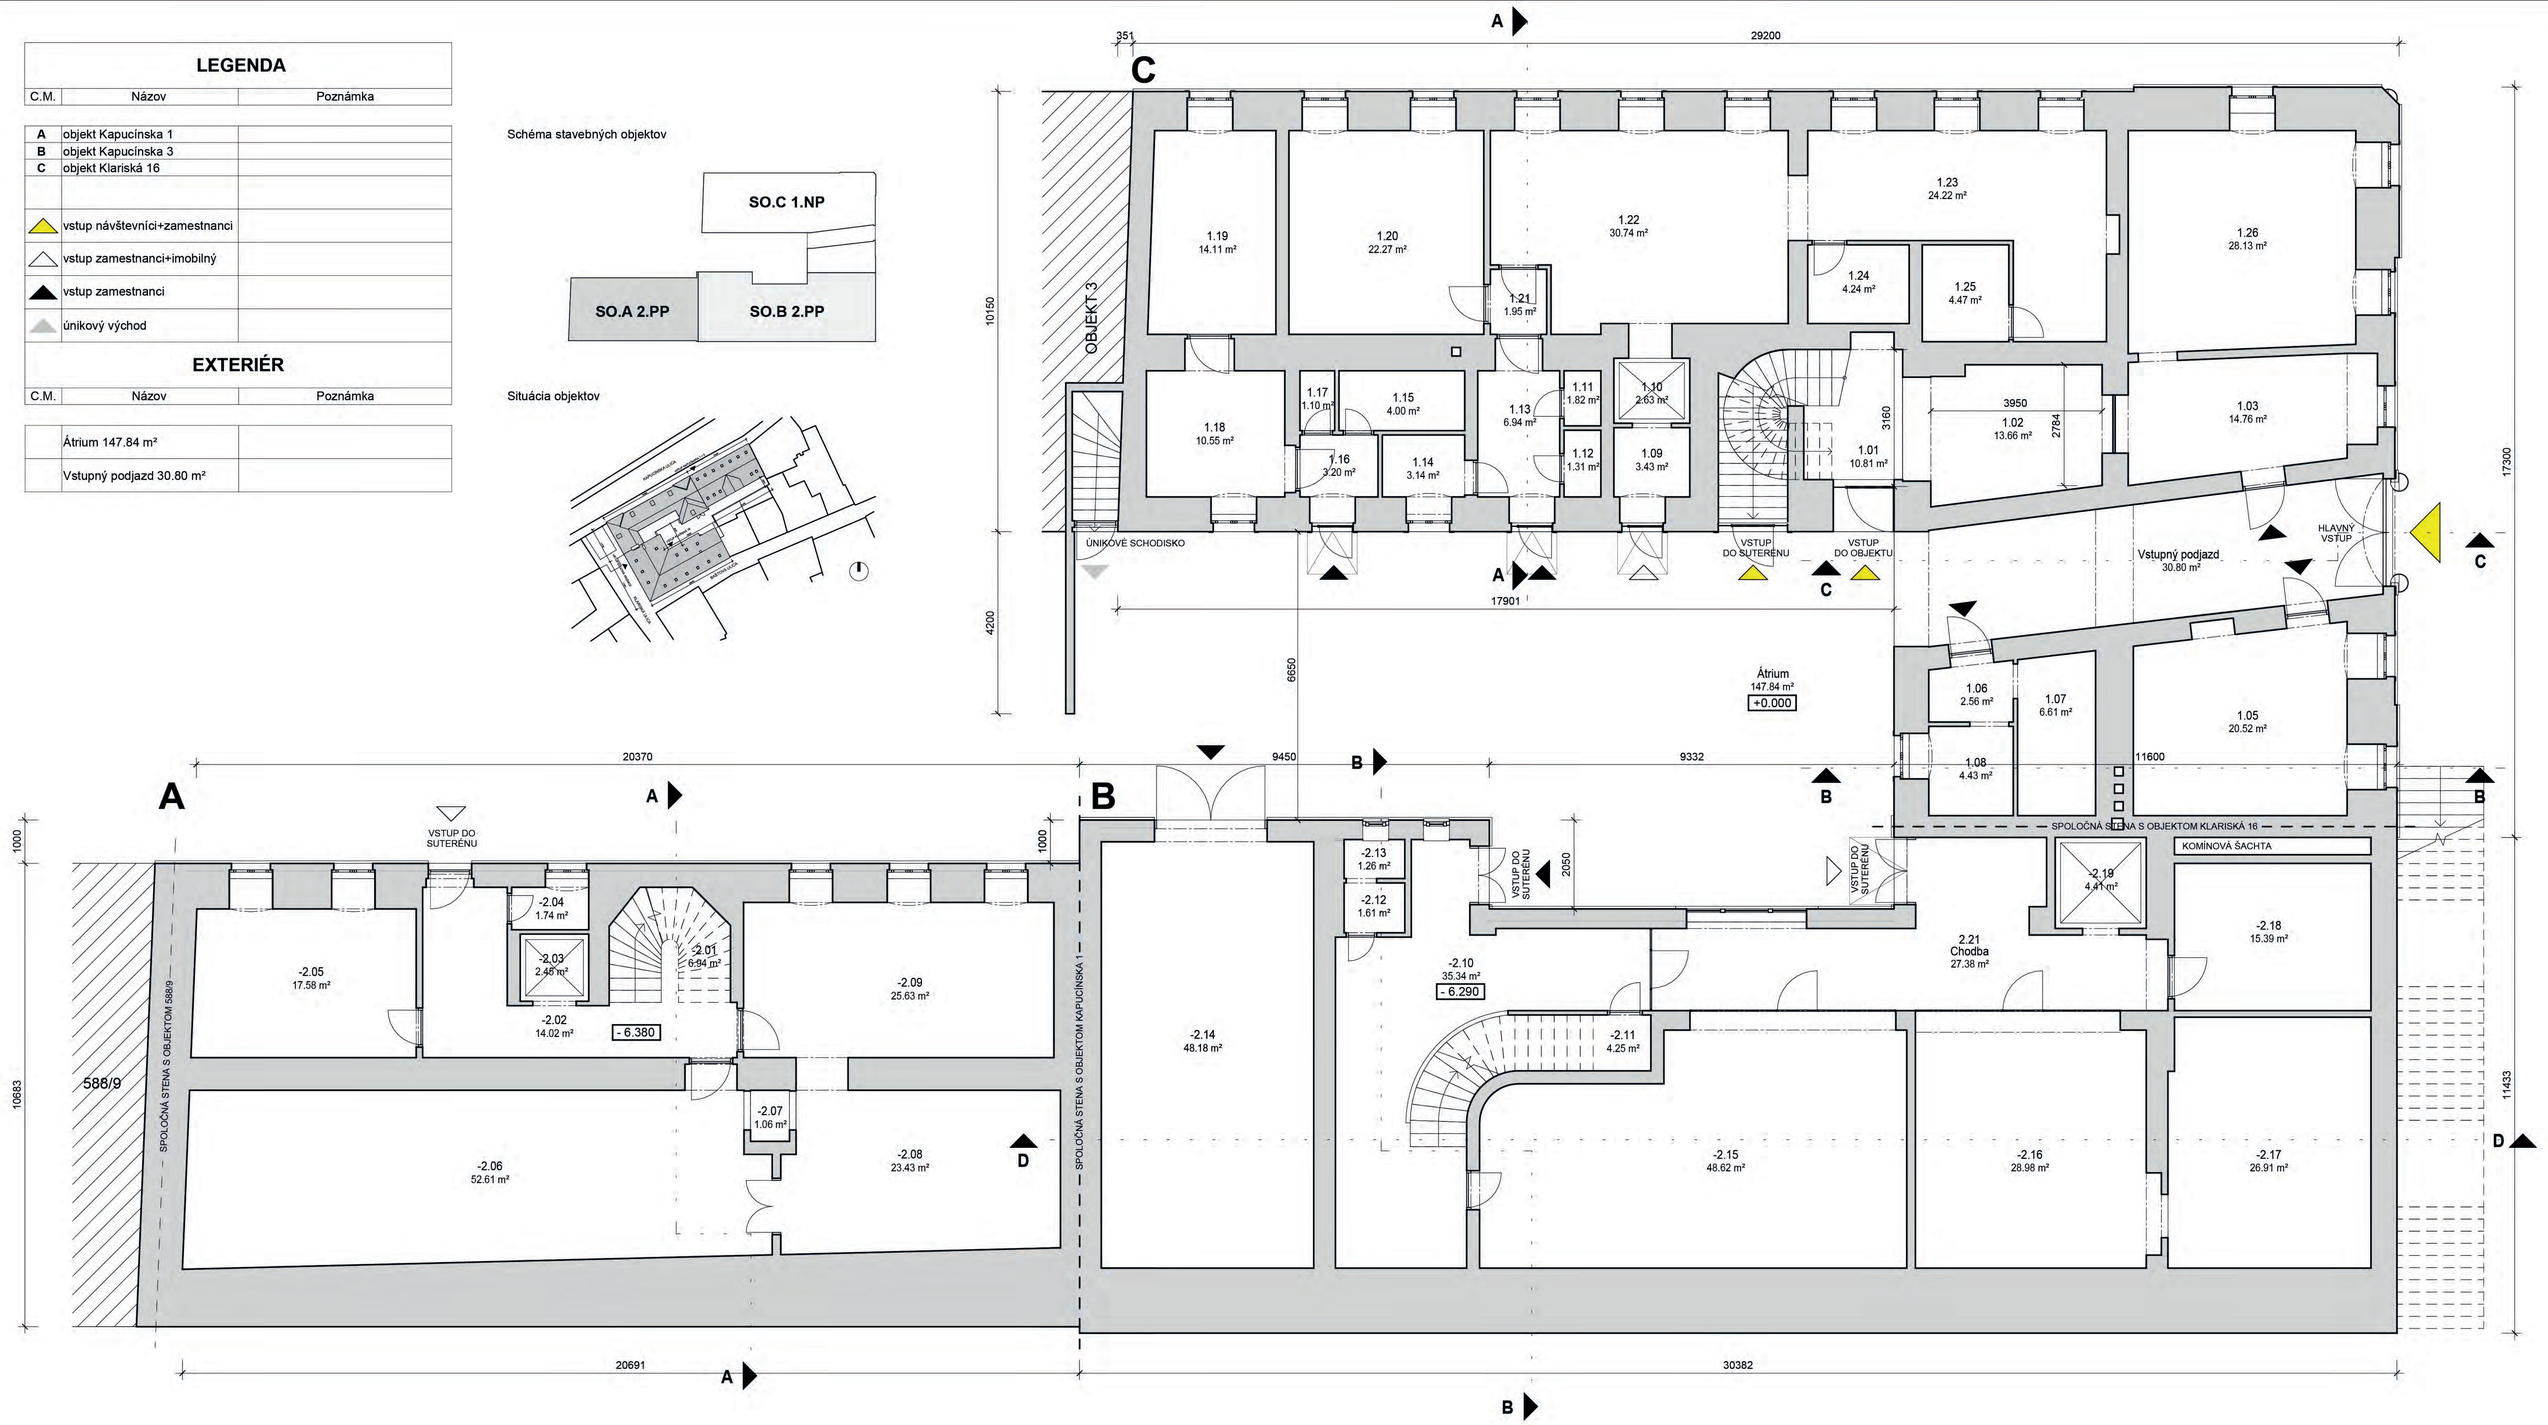

VÝKAZ MIESTNOSTÍ **SO.A 2.PP** KAPUCÍNSKA 1

C.M.	Názov	Plocha	Svetlá výška
-2.01	Schodisko	6.94 m²	
-2.02	Chodba	14.02 m²	2690 mm
-2.03	Výťahová šachta	2.45 m²	
-2.04	WC	1.74 m²	2690 mm
-2.05	Šatňa + kancelária	17.58 m²	2690 mm
-2.06	Sklad	52.61 m²	2690 mm
-2.07	Stolový výťah	1.06 m²	
-2.08	Sklad	23.43 m²	2690 mm
-2.09	Sklad	25.63 m²	2690 mm
		145.46 m²	

VÝKAZ MIESTNOSTÍ **SO.B 2.PP** KAPUCÍNSKA 3

C.M.	Názov	Plocha	Svetlá výška
-2.10	Schodisko + chodba	35.34 m²	2730 mm
-2.11	Sklad	4.25 m²	2730 mm
-2.12	Predsieň	1.61 m²	2730 mm
-2.13	WC	1.26 m²	2730 mm
-2.14	Garáž	48.18 m²	2830 mm
-2.15	Sklad údržby	48.62 m²	2730 mm
-2.16	Sklad kníh	28.98 m²	2730 mm
-2.17	Sklad kníh	26.91 m²	2730 mm
-2.18	Kotolňa	15.39 m²	2730 mm
-2.19	Výťahová šachta	4.41 m²	
-2.21	Chodba	27.38 m²	2730 mm
		242.33 m²	

VÝKAZ MIESTNOSTÍ **SO.C 1.NP** KLARISKÁ 16

C.M.	Názov	Plocha	Svetlá výška
1.01	Schodisko	10.81 m²	3150 mm
1.02	Vrátnica	13.66 m²	3150 mm
1.03	Burza kníh	14.76 m²	3150 mm
1.05	Kotolňa	20.52 m²	3150 mm
1.06	Predsieň	2.56 m²	3150 mm
1.07	Plynomerňa	6.61 m²	3150 mm
1.08	Sklad	4.43 m²	3150 mm
1.09	Vstupná hala ku výťahu	3.43 m²	3150 mm
1.10	Výťahová šachta	2.63 m²	
1.11	WC	1.82 m²	3150 mm
1.12	WC	1.31 m²	3150 mm

VÝKAZ MIESTNOSTÍ **SO.C 1.NP** KLARISKÁ 16

C.M.	Názov	Plocha	Svetlá výška
1.13	Vstupná hala	6.94 m²	3150 mm
1.14	Sklad	3.14 m²	3150 mm
1.15	Kúpelňa	4.00 m²	3150 mm
1.16	Vstupná hala	3.20 m²	3150 mm
1.17	WC	1.10 m²	3150 mm
1.18	Kuchyňa	10.55 m²	3150 mm
1.19	Kancelária jazykovej školy	14.11 m²	3150 mm
1.20	Sklad	22.27 m²	3150 mm
1.21	Chodba	1.95 m²	3150 mm
1.22	Knihárska dielňa	30.74 m²	3150 mm
1.23	Dielňa	24.22 m²	3150 mm

VÝKAZ MIESTNOSTÍ **SO.C 1.NP** KLARISKÁ 16

C.M.	Názov	Plocha	Svetlá výška
1.24	Kancelária	4.24 m²	3150 mm
1.25	Sklad	4.47 m²	3150 mm
1.26	Burza kníh	28.13 m²	3150 mm
		261.58 m²	

Pred realizáciou preveriť skutočné rozmery na stavbe

Stavba: **Mestská knižnica v Bratislave**	MESTSKÁ KNIŽNICA V BRATISLAVE	Dátum: 07.2024
		Formát: A2
Zastavaná plocha s návrhom: **828.01 m²**		Mierka: 1:100
Názov výkresu: Súčasný stav **2.PP** Kapucínska 1+3, **1.NP** Klariská 16		Číslo výkresu: 03

LEGENDA

C.M.	Názov	Poznámka
A	objekt Kapucínska 1	
B	objekt Kapucínska 3	
C	objekt Klariská 16	

Schéma stavebných objektov

Situácia objektov

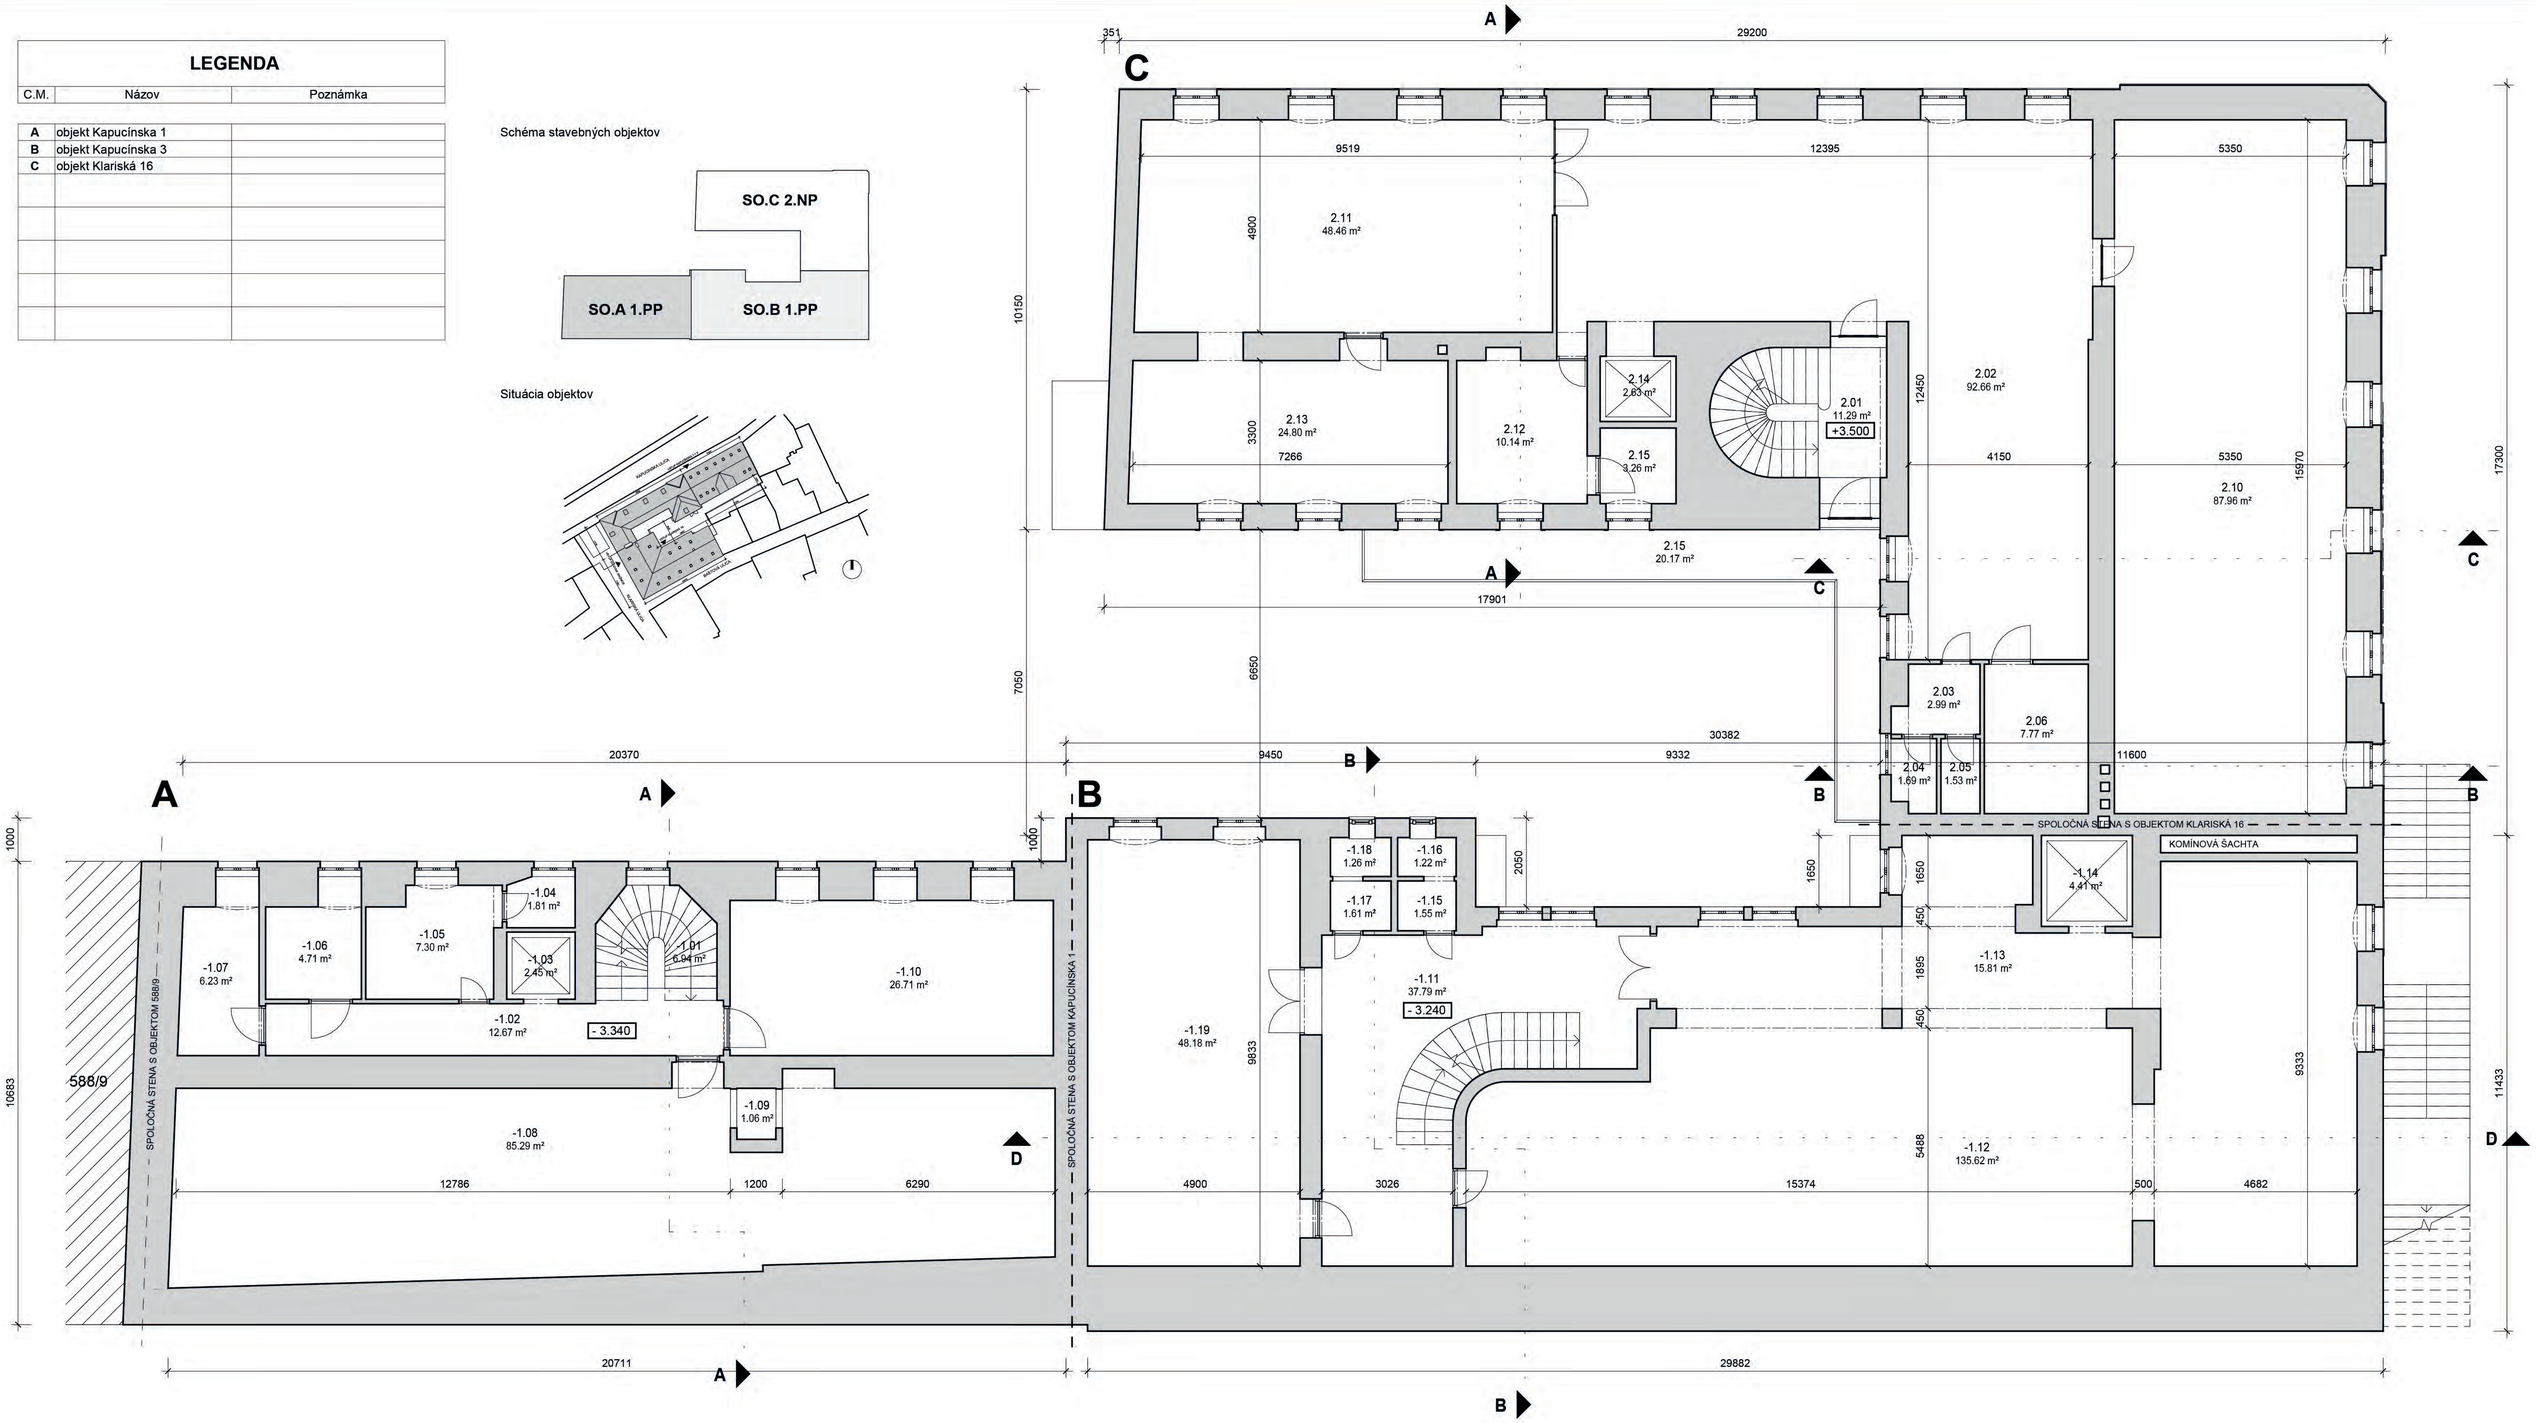

VÝKAZ MIESTNOSTÍ **SO.A 1.PP** KAPUCÍNSKA 1

C.M.	Názov	Plocha	Svetlá výška
-1.01	Schodisko	6.94 m²	
-1.02	Chodba	12.67 m²	2800 mm
-1.03	Výťahová šachta	2.45 m²	
-1.04	WC	1.81 m²	2800 mm
-1.05	Sprcha	7.30 m²	2800 mm
-1.06	Kuchynka	4.71 m²	2800 mm
-1.07	Kancelária hudobného oddelenia	6.23 m²	2800 mm
-1.08	Sklad hudobného oddelenia	85.29 m²	2800 mm
-1.09	Stolový výťah	1.06 m²	
-1.10	Kancelária + šatňa údržbárov	26.71 m²	2800 mm
		155.17 m²	

VÝKAZ MIESTNOSTÍ **SO.B 1.PP** KAPUCÍNSKA 3

C.M.	Názov	Plocha	Svetlá výška
-1.11	Schodisko + chodba	37.79 m²	2920 mm
-1.12	Oddelenie literatúry pre deti a mládež	135.62 m²	2920 mm
-1.13	Kancelária	15.81 m²	2920 mm
-1.14	Výťahová šachta	4.41 m²	
-1.15	Predsieň	1.55 m²	2920 mm
-1.16	WC	1.22 m²	2920 mm
-1.17	Predsieň	1.61 m²	2920 mm
-1.18	WC	1.26 m²	2920 mm
-1.19	Spoločenská miestnosť	48.18 m²	2920 mm
		247.45 m²	

VÝKAZ MIESTNOSTÍ **SO.C 2.NP** KLARISKÁ 16

C.M.	Názov	Plocha	Svetlá výška
2.01	Schodisko	11.29 m²	
2.02	Evidencia, príjem, výdaj, knižný fond	92.66 m²	3450 mm
2.03	Predsieň WC	2.99 m²	3450 mm
2.04	WC Muži	1.69 m²	3450 mm
2.05	WC Muži	1.53 m²	3450 mm
2.06	WC Ženy / Imobilný	7.77 m²	3450 mm
2.10	Voľný výber	87.96 m²	3450 mm
2.11	Voľný výber	48.46 m²	3450 mm
2.12	Kancelária + kuchyňa	10.14 m²	3450 mm
2.13	Kancelária + sklad	24.80 m²	3450 mm
		315.33 m²	

VÝKAZ MIESTNOSTÍ **SO.C 2.NP** KLARISKÁ 16

C.M.	Názov	Plocha	Svetlá výška
2.14	Výťahová šachta	2.63 m²	
2.15	Sklad	3.26 m²	3450 mm
2.15	Balkón	20.17 m²	
		315.33 m²	

Pred realizáciou preveriť skutočné rozmery na stavbe

Stavba: **Mestská knižnica v Bratislave**	MESTSKÁ KNIŽNICA V BRATISLAVE	Dátum: 07.2024
		Formát: A2
Zastavaná plocha: **717.95 m²**		Mierka: 1:100
Názov výkresu: Súčasný stav **1.PP** Kapucínska 1+3, **2.NP** Klariská 16		Číslo výkresu: 04

LEGENDA

C.M.	Názov	Poznámka
A	objekt Kapucínska 1	
B	objekt Kapucínska 3	
C	objekt Klariská 16	
	vstup návštevníci+zamestnanci	
	vstup zamestnanci+imobilný	

EXTERIÉR

C.M.	Názov	Poznámka

Schéma stavebných objektov

Situácia objektov

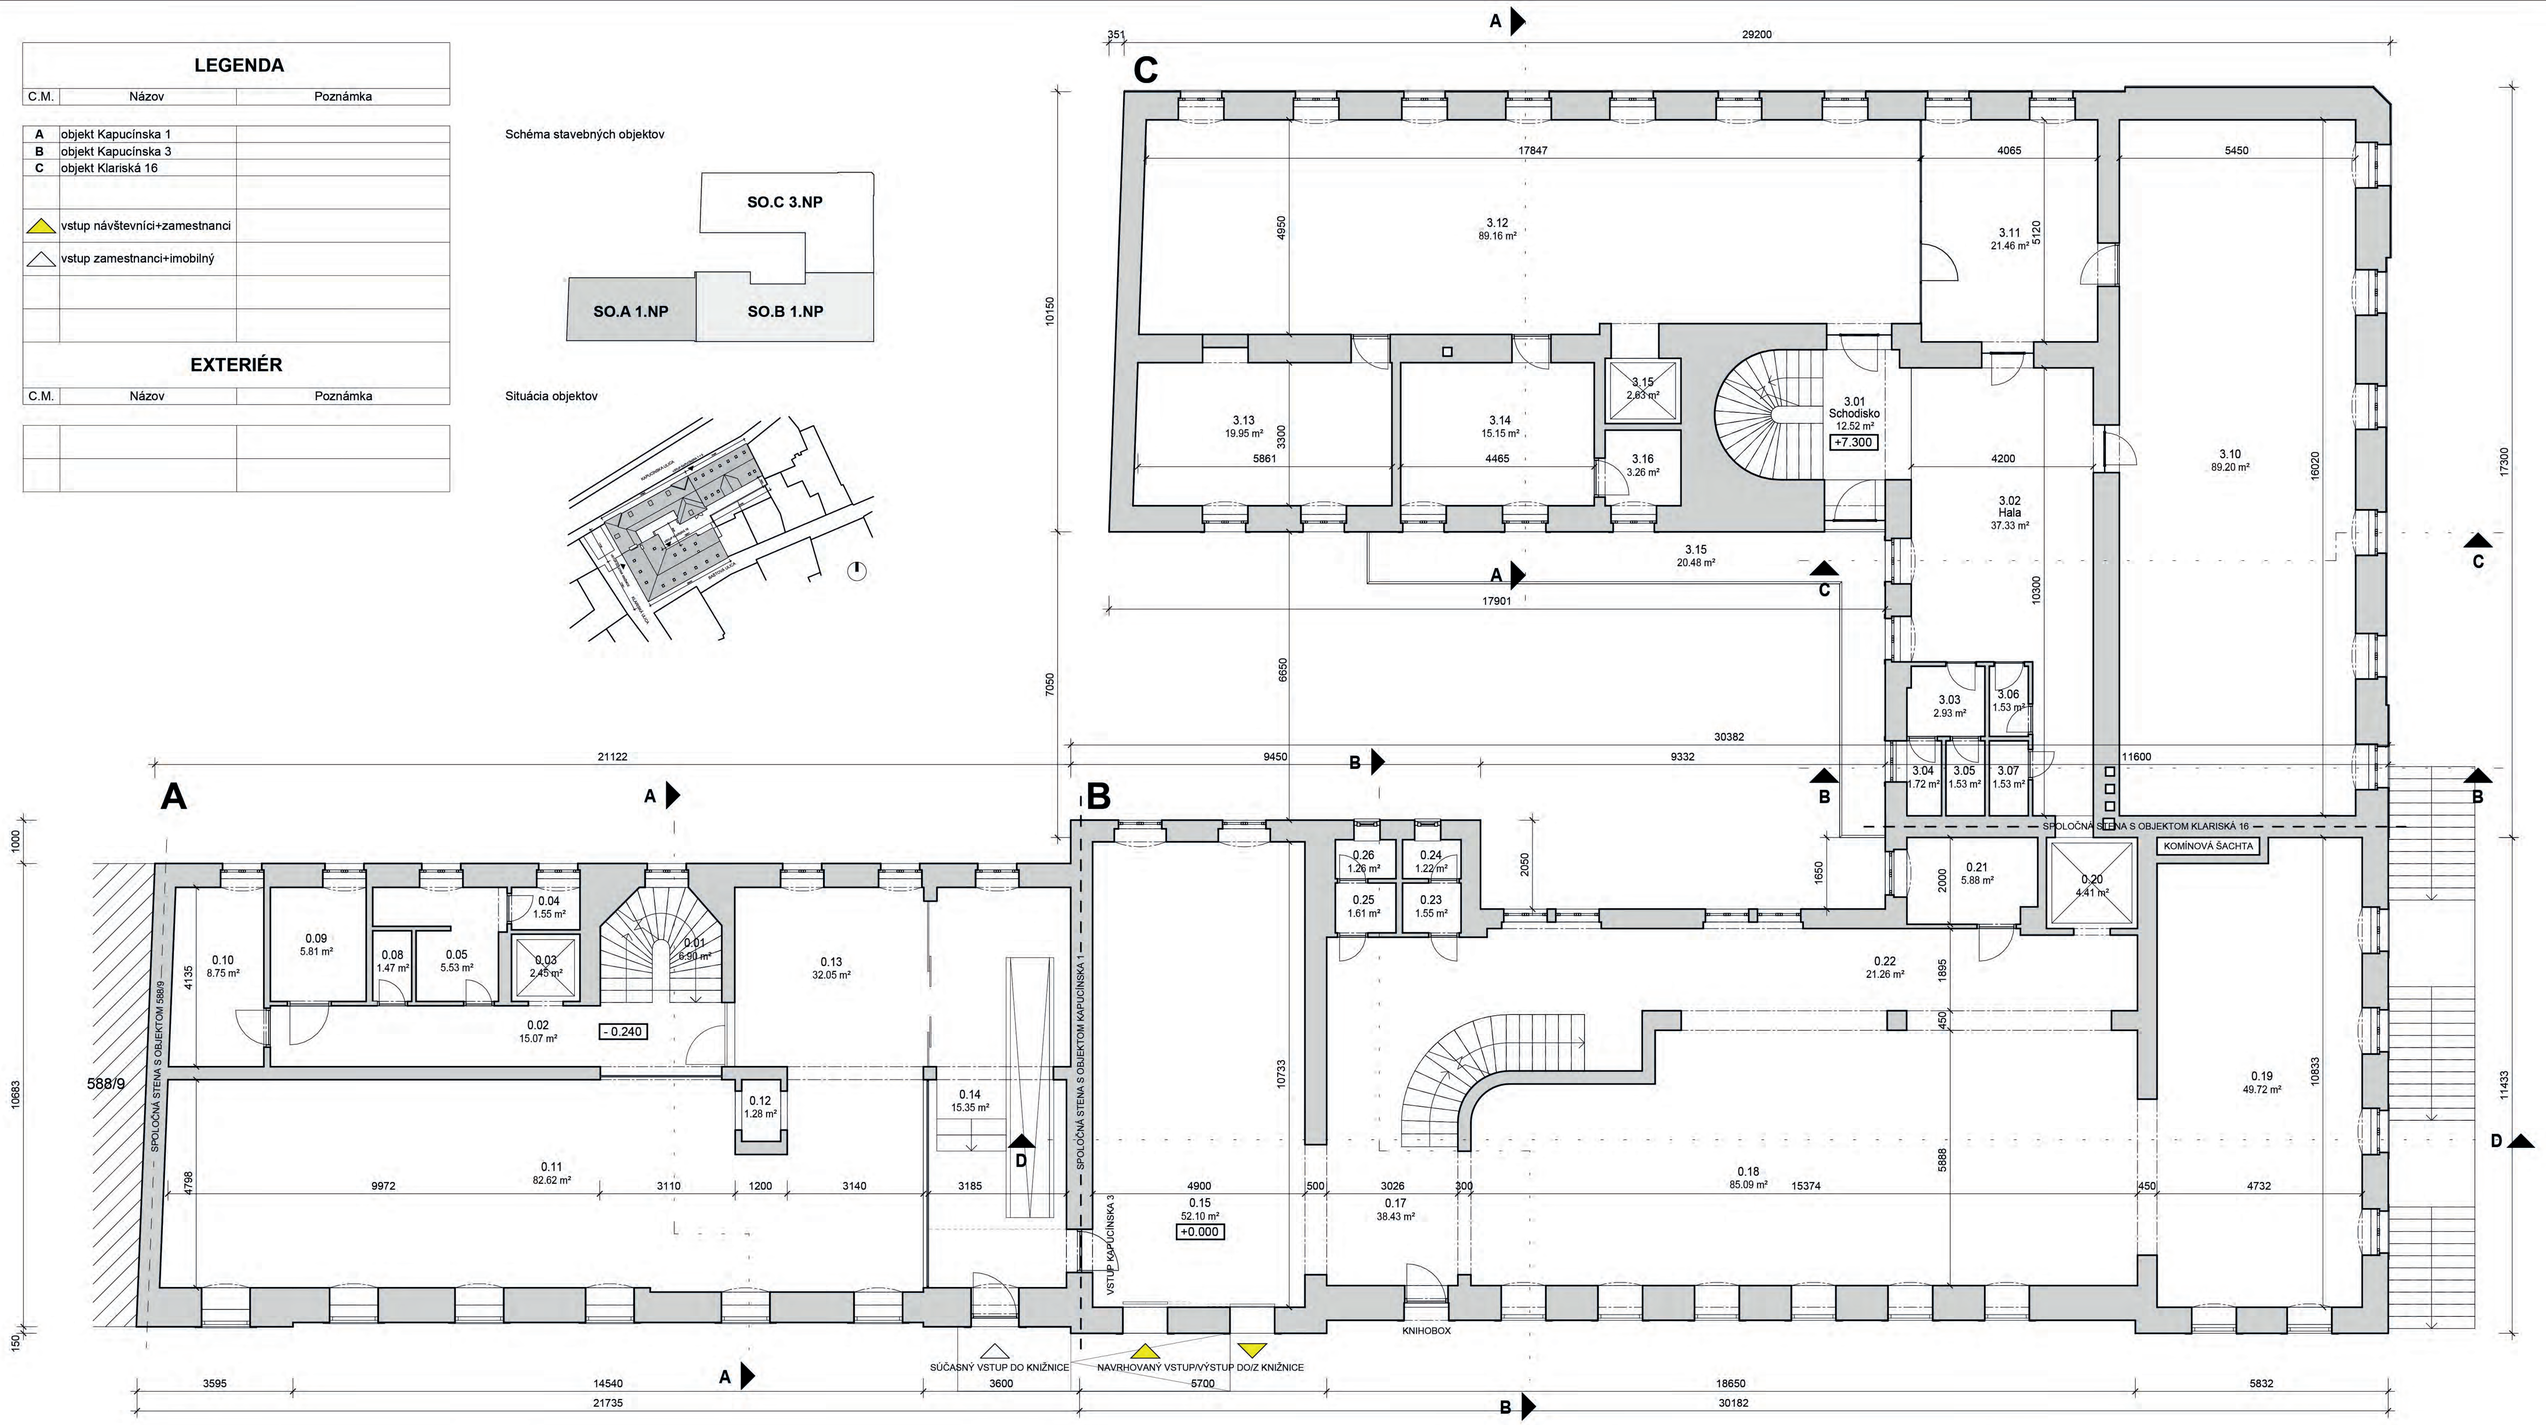

VÝKAZ MIESTNOSTÍ **SO.A 1.NP** KAPUCÍNSKA 1

C.M.	Názov	Plocha	Svetlá výška
0.01	Schodisko	6.90 m²	
0.02	Chodba	15.07 m²	3510 mm
0.03	Výtahová šachta	2.45 m²	
0.04	WC Muži	1.55 m²	3510 mm
0.05	Predsieň / WC Muži	5.53 m²	3510 mm
0.08	Upratovačka	1.47 m²	3510 mm
0.09	WC Ženy / Bezbariérový	5.81 m²	3510 mm
0.10	Hudobná miestnosť	8.75 m²	3510 mm
0.11	Hudobné oddelenie	82.62 m²	3510 mm
0.12	Stolový výťah	1.28 m²	
0.13	Recepcia	32.05 m²	3510 mm
0.14	Zádverie s rampou	15.35 m²	3270 mm

178.83 m²

VÝKAZ MIESTNOSTÍ **SO.B 1.NP** KAPUCÍNSKA 3

C.M.	Názov	Plocha	Svetlá výška
0.15	Vstupná hala	52.10 m²	2740 mm
0.17	Schodisko + chodba	38.43 m²	2740 mm
0.18	Oddelenie detskej knižnej literatúry	85.09 m²	2740 mm
0.19	Oddelenie detskej knižnej literatúry	49.72 m²	2740 mm
0.20	Výťahová Šachta	4.41 m²	
0.21	Kuchynka	5.88 m²	2740 mm
0.22	Oddelenie detskej knižnej literatúry	21.26 m²	2740 mm
0.23	Predsieň	1.55 m²	2740 mm
0.24	WC Zamestnanci	1.22 m²	2740 mm
0.25	Predsieň	1.61 m²	2740 mm
0.26	WC Návštevníci	1.26 m²	2740 mm

262.53 m²

VÝKAZ MIESTNOSTÍ **SO.C 3.NP** KLARISKÁ 16

C.M.	Názov	Plocha	Svetlá výška
3.01	Schodisko	12.52 m²	3150 mm
3.02	Hala	37.33 m²	3150 mm
3.03	Predsieň WC	2.93 m²	3150 mm
3.04	WC Ženy	1.72 m²	3150 mm
3.05	WC Ženy	1.53 m²	3150 mm
3.06	Predsieň WC	1.53 m²	3150 mm
3.07	WC Muži	1.53 m²	3150 mm
3.10	Študovňa	89.20 m²	3150 mm
3.11	Miestnosť personál	21.46 m²	3150 mm
3.12	Oddelenie nevidiacich	89.16 m²	3150 mm
3.13	Workshopy	19.95 m²	3150 mm

VÝKAZ MIESTNOSTÍ **SO.C 3.NP** KLARISKÁ 16

C.M.	Názov	Plocha	Svetlá výška
3.14	Kancelária	15.15 m²	3150 mm
3.15	Výťahová šachta	2.63 m²	
3.16	Sklad	3.26 m²	3150 mm
3.17	Balkón	20.48 m²	

320.40 m²

Pred realizáciou preveriť skutočné rozmery na stavbe

Stavba: **Mestská knižnica v Bratislave**	MESTSKÁ KNIŽNICA V BRATISLAVE	Dátum: 07.2024
		Formát: A2
Zastavaná plocha: **761.76 m²**		Mierka: 1:100
Názov výkresu: Súčasný stav **1.NP** Kapucínska 1+3, **3.NP** Klariská 16		Číslo výkresu: 05

LEGENDA

C.M.	Názov	Poznámka
A	objekt Kapucínska 1	
B	objekt Kapucínska 3	
C	objekt Klariská 16	

Schéma stavebných objektov

Situácia objektov

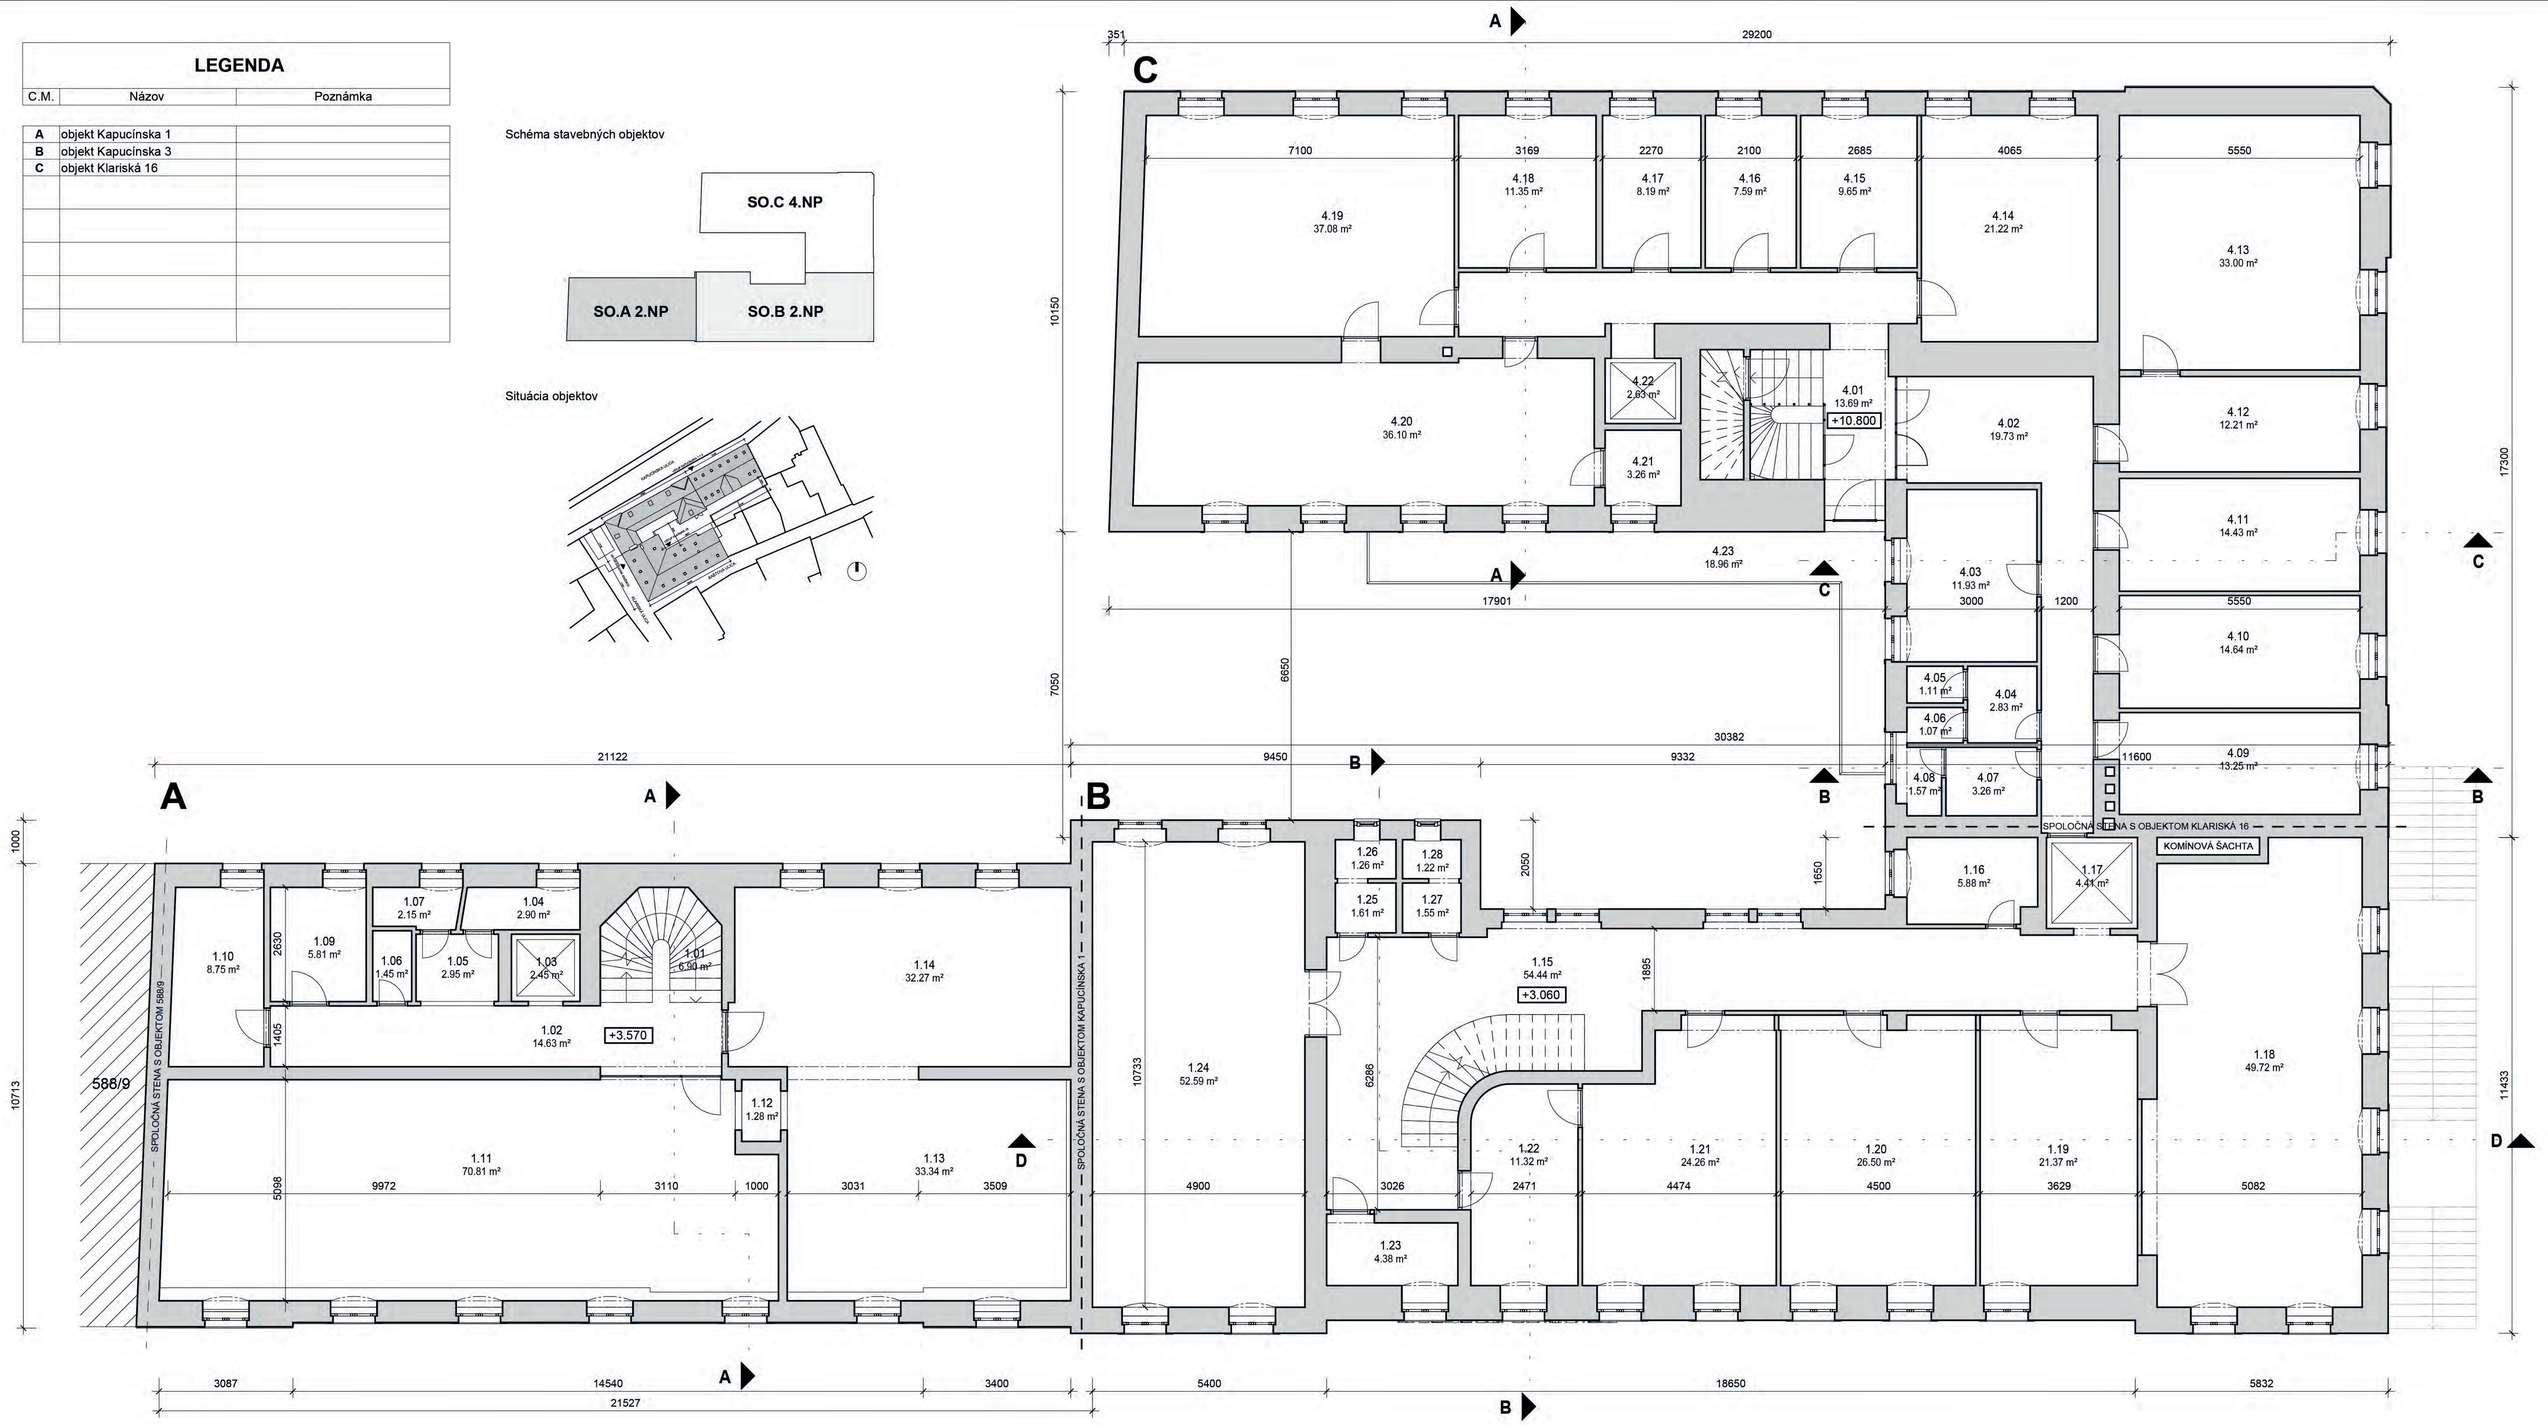

VÝKAZ MIESTNOSTÍ **SO.A 2.NP** KAPUCÍNSKA 1

C.M.	Názov	Plocha	Svetlá výška
1.01	Schodisko	6.90 m²	
1.02	Chodba	14.63 m²	3400 mm
1.03	Výťahová šachta	2.45 m²	
1.04	WC Ženy	2.90 m²	3400 mm
1.05	Predsieň	2.95 m²	3400 mm
1.06	Upratovačka	1.45 m²	3400 mm
1.07	WC Muži	2.15 m²	3400 mm
1.09	Kuchynka	5.81 m²	3400 mm
1.10	Kancelária	8.75 m²	3400 mm
1.11	Hudobné štúdio + zadadačka	70.81 m²	3400 mm
1.12	Stolový výťah	1.28 m²	
1.13	Študovňa	33.34 m²	3400 mm
1.14	Študovňa	32.27 m²	3400 mm
		185.69 m²	

VÝKAZ MIESTNOSTÍ **SO.B 2.NP** KAPUCÍNSKA 3

C.M.	Názov	Plocha	Svetlá výška
1.15	Schodisko + chodba	54.44 m²	2740 mm
1.16	Kuchynka	5.88 m²	2740 mm
1.17	Výťahová šachta	4.41 m²	
1.18	Kancelária úsek fondov	49.72 m²	2740 mm
1.19	Serverovňa	21.37 m²	2740 mm
1.20	Kancelária katalogizačné oddelenie	26.50 m²	2740 mm
1.21	Sklad	24.26 m²	2740 mm
1.22	Kancelária	11.32 m²	2740 mm
1.23	Kancelária	4.38 m²	2740 mm
1.24	Študovňa detského oddelenia	52.59 m²	2740 mm
1.25	Predsieň	1.61 m²	2740 mm
1.26	WC návštevníci	1.26 m²	2740 mm
1.27	Predsieň	1.55 m²	2740 mm
1.28	WC zamestnanci	1.22 m²	2740 mm
		260.51 m²	

VÝKAZ MIESTNOSTÍ **SO.C 4.NP** KLARISKÁ 16

C.M.	Názov	Plocha	Svetlá výška
4.01	Schodisko	13.69 m²	3150 mm
4.02	Chodba	19.73 m²	3150 mm
4.03	Čajová kuchynka	11.93 m²	3150 mm
4.04	Predsieň WC	2.83 m²	3150 mm
4.05	Sprcha	1.11 m²	3150 mm
4.06	WC Muži	1.07 m²	3150 mm
4.07	WC Ženy	3.26 m²	3150 mm
4.08	WC Ženy	1.57 m²	3150 mm
4.09	Kancelária	13.25 m²	3150 mm
4.10	Kancelária	14.64 m²	3150 mm
4.11	Kancelária	14.43 m²	3150 mm
4.12	Sekretárka	12.21 m²	3150 mm
4.13	Riaditeľ	33.00 m²	3150 mm
4.14	Kancelária	21.22 m²	3150 mm

VÝKAZ MIESTNOSTÍ **SO.C 4.NP** KLARISKÁ 16

C.M.	Názov	Plocha	Svetlá výška
4.15	Kancelária	9.65 m²	3150 mm
4.16	Kancelária	7.59 m²	3150 mm
4.17	Kancelária	8.19 m²	3150 mm
4.18	Kancelária	11.35 m²	3150 mm
4.19	Zasadačka	37.08 m²	3150 mm
4.20	Kancelária	36.10 m²	3150 mm
4.21	Sklad	3.26 m²	3150 mm
4.22	Výťahová šachta	2.63 m²	
4.23	Balkón	18.96 m²	
		298.74 m²	

Pred realizáciou preveriť skutočné rozmery na stavbe

Stavba: **Mestská knižnica v Bratislave**	MESTSKÁ KNIŽNICA V BRATISLAVE	Dátum: 07.2024
		Formát: A2
Zastavaná plocha: **744.94 m²**		Mierka: 1:100
Názov výkresu: Súčasný stav **2.NP** Kapucínska 1+3, **4.NP** Klariská 16		Číslo výkresu: 06