

HLAVNÝ VÍAZD A VSTUP DO AREÁLU

JESTVUJÚCI OBJEKT ZÁKLADNEJ ŠKOLY

NOVOSTAVBA MATERSKEJ ŠKOLY  
EXTERIEROVÉ PLOCHY URČENÉ NA ŠPORT A ODDYCH  
VÝHRADNE PRE DETI NAVŠTEVUJÚCE MATERSKÚ ŠKOLU

PARKOVISKO  
S PARKOVACÍMI MIESTAMI PRE PERSONÁL MATERSKEJ ŠKOLY  
NOVOSTAVBA MATERSKEJ ŠKOLY  
DVOROVÁ VSTUPNÁ ČASŤ

JESTVUJÚCE DETSKÉ HRISKO  
URČENÉ AJ PRE NAVŠTEVNÍKOV MIMO ŠKOLSKÉHO  
AREÁLU

DOČASNÉ PARKOVANIE  
4 KRÁTKODOBÉ PARKOVACIE STÁTKA  
PRE RODIČOV PRIVÁŽAJÚCICH A ODVÁŽAJÚCICH  
DETI Z MATERSKEJ ŠKOLY

JESTVUJÚCI OBJEKT JEDÁLNE  
NAVROHOVANÁ PŘESTAVBA SO ZMENOU STRECHY NA ZELENÚ  
A PREVÁDZKOVOU INTEGRÁCIU S OBJEKTOM NAVROHOVANEJ  
MATERSKEJ ŠKOLY

VÍAZD A VSTUP DO AREÁLU SLUŽIACI PŘEDOVŠETKÝM  
MATERSKEJ ŠKOLE

SPEVNENÉ PLOCHY  
PLOCHA SLUŽIACA PRE ZÁSBOVANIE S MOŽNOSŤOU VYTVORENIA  
PARKOVACEJ REZERVY

PARKOVISKO, 20 MIEST  
NAVROHOVANÉ ZBERNÉ PARKOVISKO SLUŽIACE NA PARKOVANIE UČITEĽOV A ZÁROVEŇ PRE POTREBY TEĽOCVIČNE  
A MATERSKEJ ŠKOLY V PŘÍPADE AKCÍ

JESTVUJÚCI OBJEKT TEĽOCVIČNE  
SÚČASNÁ AJ NAVROHOVANÁ PLOCHA TEĽOCVIČNE PO PŘESTAVBE

SPEVNENÉ PLOCHY  
VYTVARAJÚ KOMUNIKAČNÚ SIETĚ A VZÁJOMNÉ PŘEPOJENIE VŠETKYCH OBJEKTŮV AREÁLU  
VNÚTORNÝ DVOR MEDZI OBJEKTOM ZÁKLADNEJ ŠKOLY A NAVROHOVANOU MATERSKOU ŠKOLOU JE VÝHRADNE PEŠÍ  
S NÚDZOVÝM POJAZDOM PRE ZÁCHRANNÉ ZLOŽKY






NOVOSTAVBA MATERSKEJ ŠKOLY  
VNÚTORNÉ ÁTRIA ZABEZPEČUJÚCE PŘESVETLENIE TRIED A ZÁROVEŇ TVORIA UZAVRETÝ  
VONKÁŠI PŘÍSTOR PRE HERNÉ A ODDYCHOVÉ AKTIVITY DEŤÍ

ZELEŇ  
SADOVÉ ÚPRAVY S VYTVORENÍM VÝŠIEHO PORASTU OCHRANNEJ ZELENÉ  
V TESNEJ BLÍZKOSTI NAVROHOVANÉHO OBJEKTU MATERSKEJ ŠKOLY

NOVOSTAVBA MATERSKEJ ŠKOLY  
VONKÁŠIE ŠPORTOVÉ PLOCHY ČIÁSTOČNE ZASAHOJÚCE AJ NA STRECHU MATERSKEJ ŠKOLY  
SÚ UŽÍVANÉ DEŤMI RŮZNÝCH VEKOVÝCH SKUPÍN A ŠKŮL  
MOŽNOSŤ VYUŽITIA AJ PRI PODJATIACH ORGANIZOVANÝCH MIMO ŠKOLSKÝCH AKTIVÍT

## SITUÁCIA

## REZOPŮHLADY

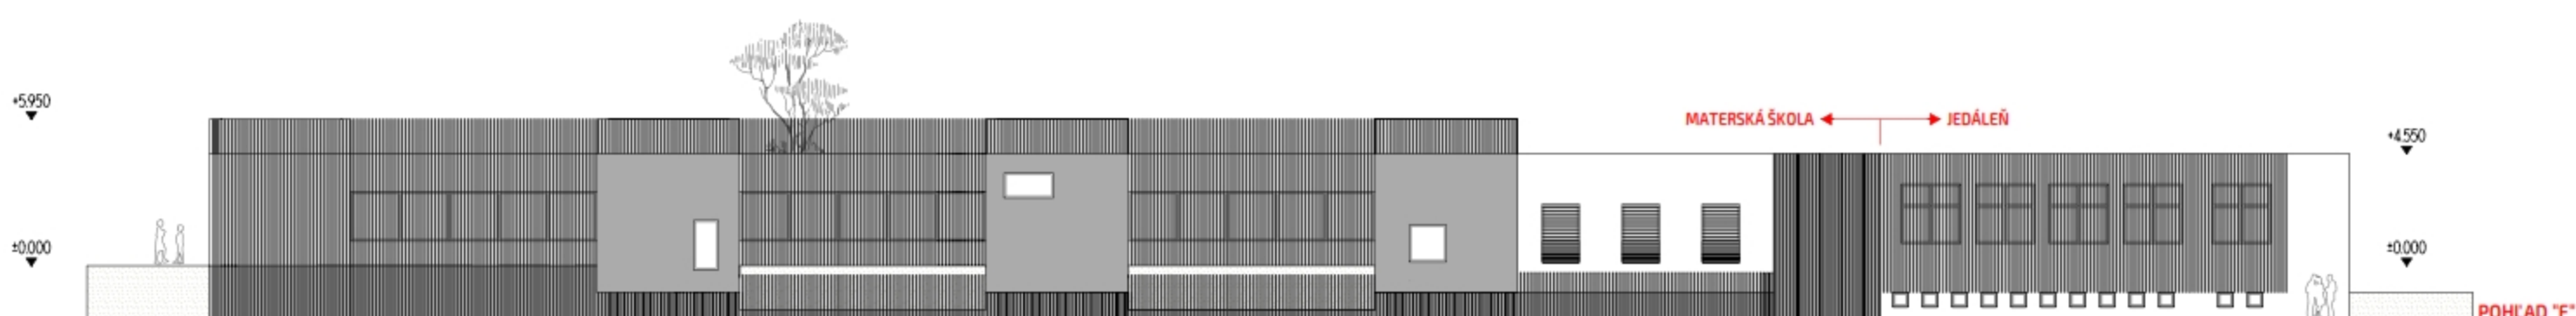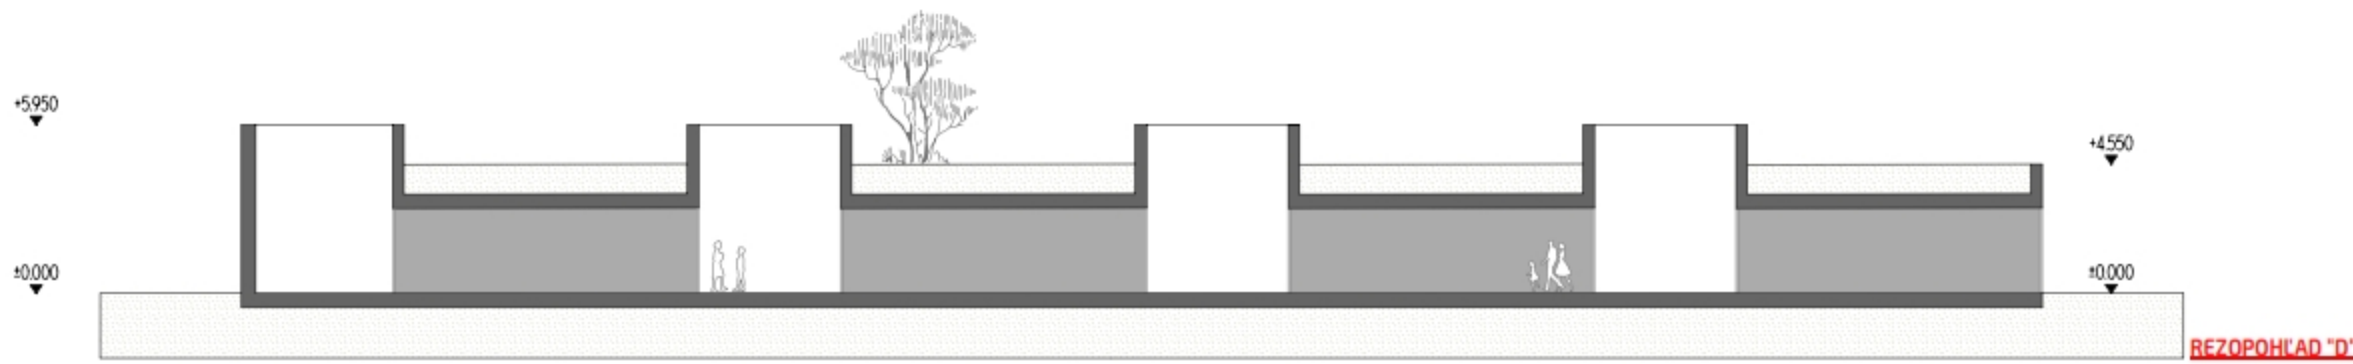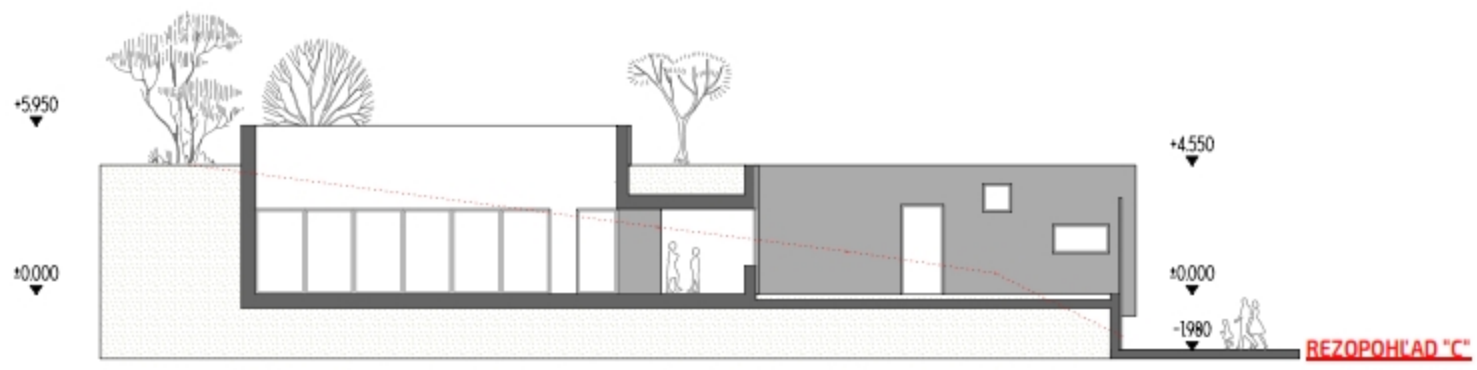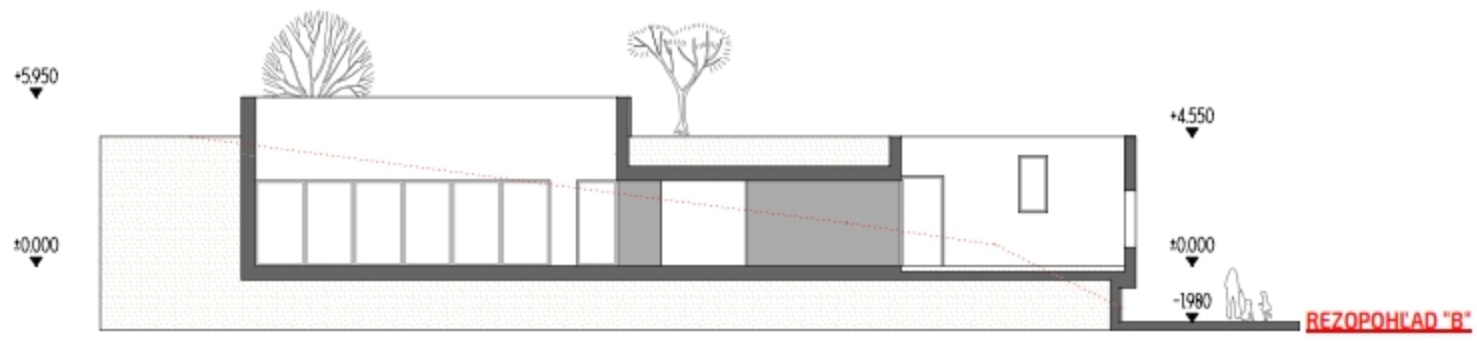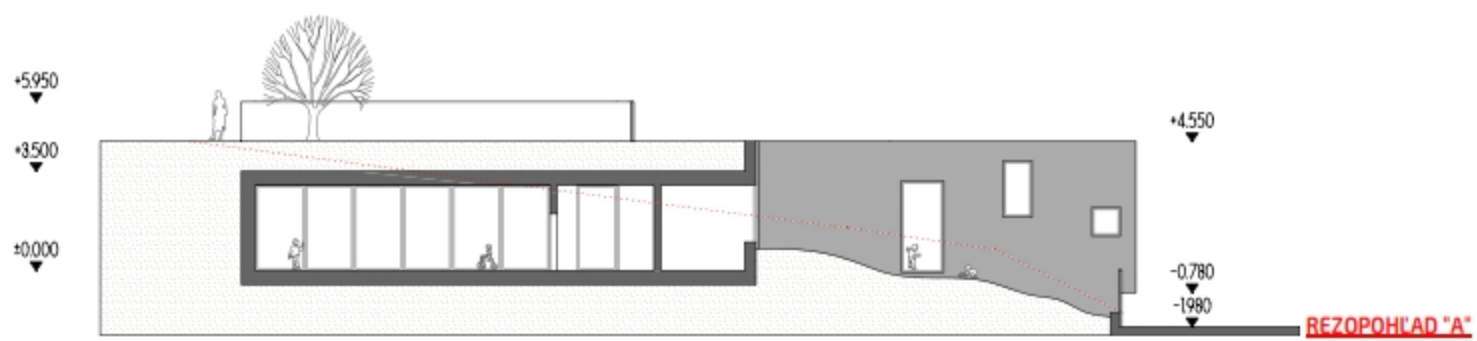

### LEGENDA PŮDORYS MATERSKÁ ŠKOLA

- 1.01 CHODBA
- 1.02 RIADITEĽŇA
- 1.03 MIESTNOSŤ UČITEĽOV
- 1.04 ŠATŇA
- 1.05 HYGIENICKE ZÁZEMIE
- 1.06 UPRAŤOVACIA MIESTNOSŤ
- 1.07 HERŇA / AUDITŮRIUM
- 1.08 SKĽAD
- 1.09 WC MUŽI / IMOBILNÍ
- 1.10 WC ŽENY
- 1.11 ŠATŇA DEŤÍ
- 1.12 WC
- 1.13 DENNÁ MIESTNOSŤ / HERŇA
- 1.14 ODDYCHOVÁ MIESTNOSŤ / SPÁĽŇA
- 1.15 PŘAČOVŇA
- 1.16 SKĽAD ČISTEJ BIELIZNE
- 1.17 ŠATŇA DEŤÍ
- 1.18 WC
- 1.19 DENNÁ MIESTNOSŤ / HERŇA
- 1.20 ODDYCHOVÁ MIESTNOSŤ / SPÁĽŇA
- 1.21 SKĽAD PŮMOCŮK A VYBAVENIA
- 1.22 ŠATŇA DEŤÍ
- 1.23 WC
- 1.24 DENNÁ MIESTNOSŤ / HERŇA
- 1.25 ODDYCHOVÁ MIESTNOSŤ / SPÁĽŇA

### JEDÁĽEŇ

- 1.01 VSTUPNÁ HALA
- 1.02 JEDÁĽEŇ
- 1.03 ŠATŇA / JEDÁĽEŇ
- 1.04 DETSKY KLUB / JEDÁĽEŇ
- 1.05 KLUB / JEDÁĽEŇ
- 1.06 SKĽAD




## PŮDORYS






ZÁKRES DO FOTOGRAFIE


## VIZUALIZÁCIE

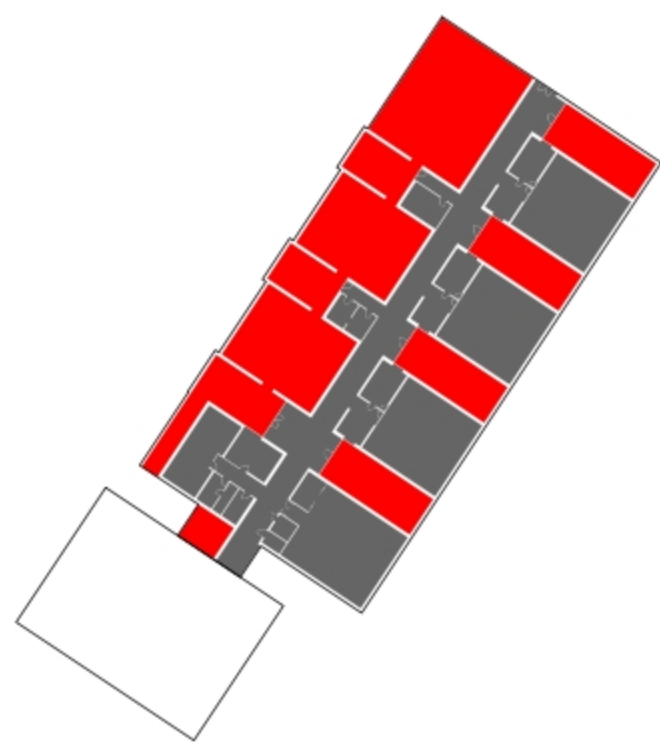


INTERIÉR / EXTERIÉR

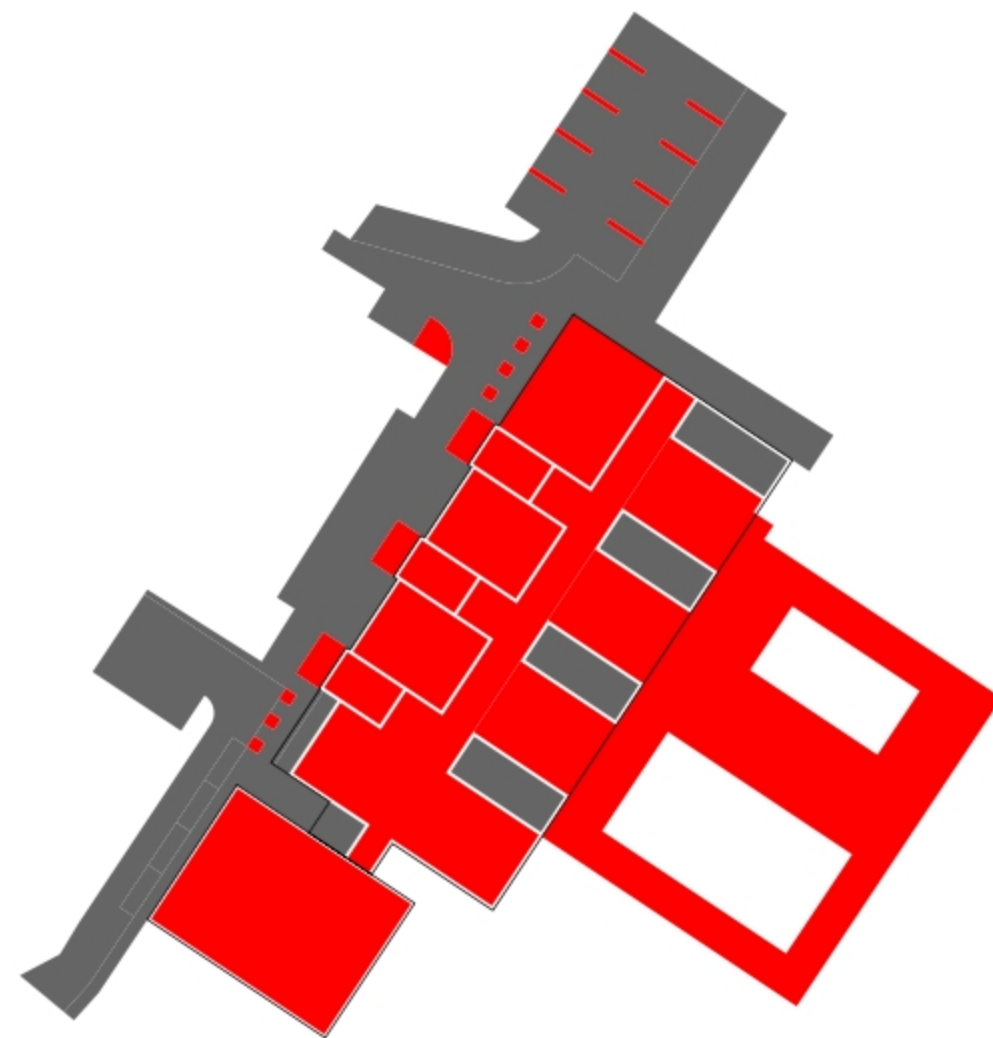


SPEVNEŇ PLOCHY / ZELEŇ

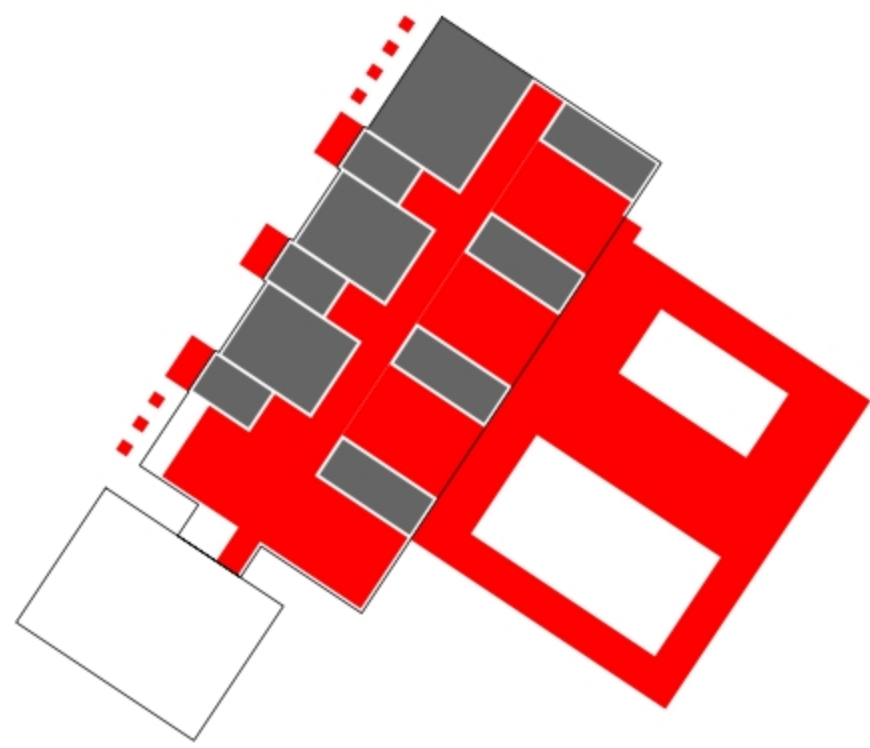


VNÚTORNÁ ZELEŇ / VONKAJŠIA ZELEŇ

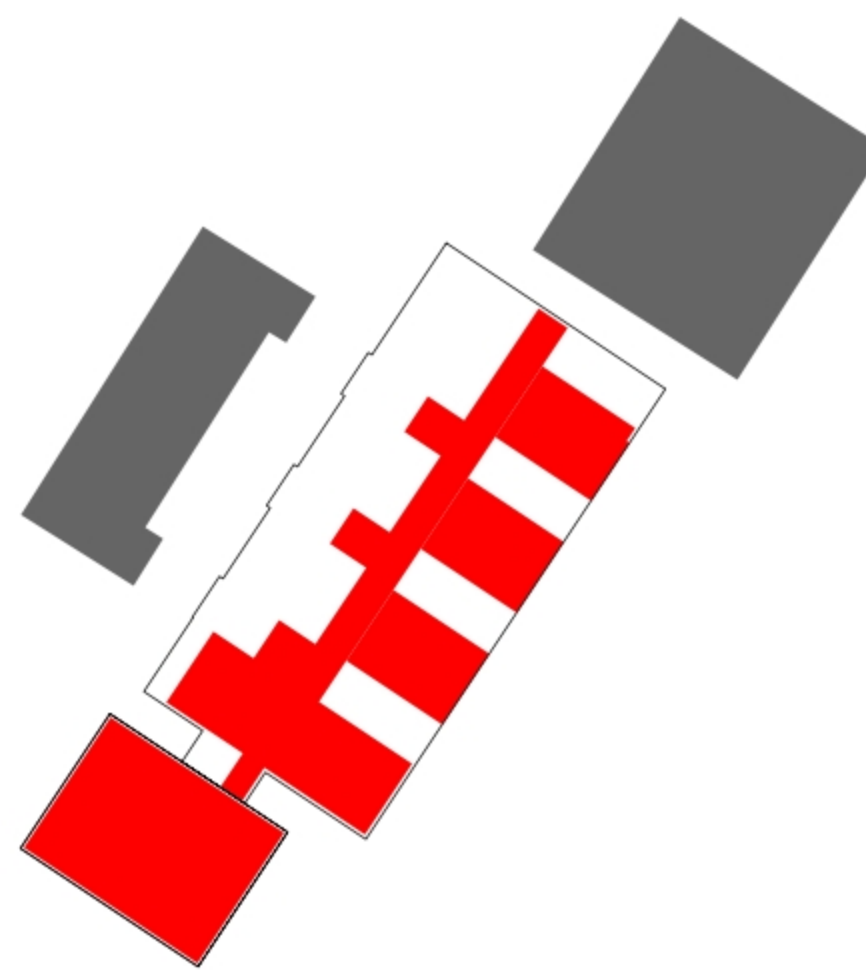


STRECHY / ZELENÉ STRECHY

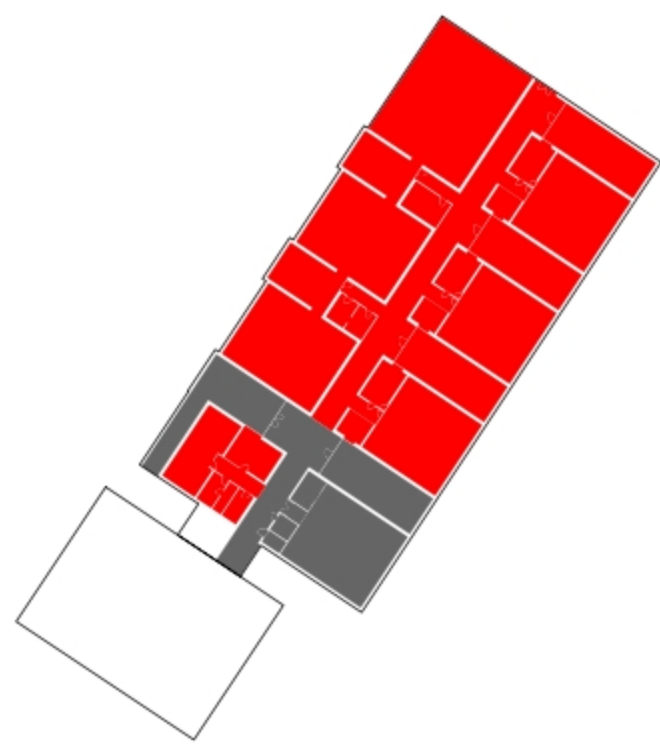

MIEŠANIE FUNKCIÍ / MATERSKÁ ŠKOLA

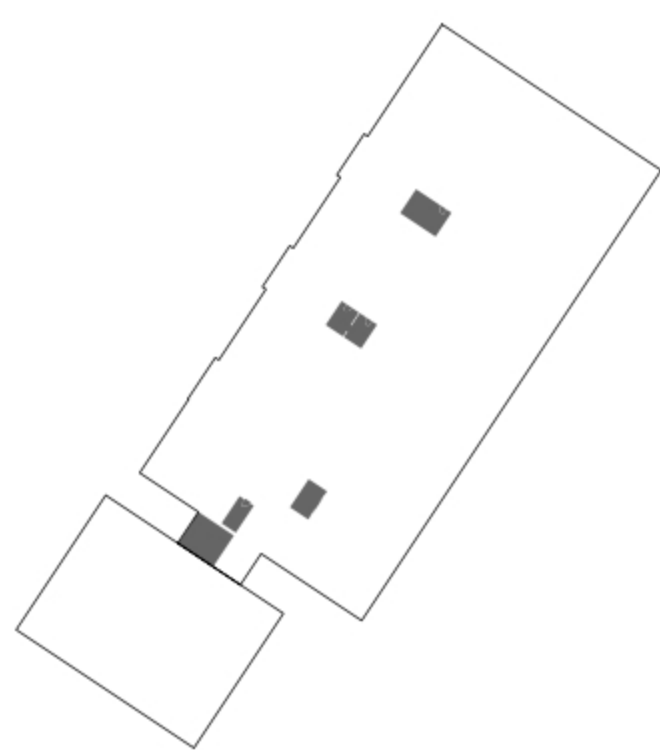

SKLADOVÉ A TECHNICKÉ ZÁZEMIE

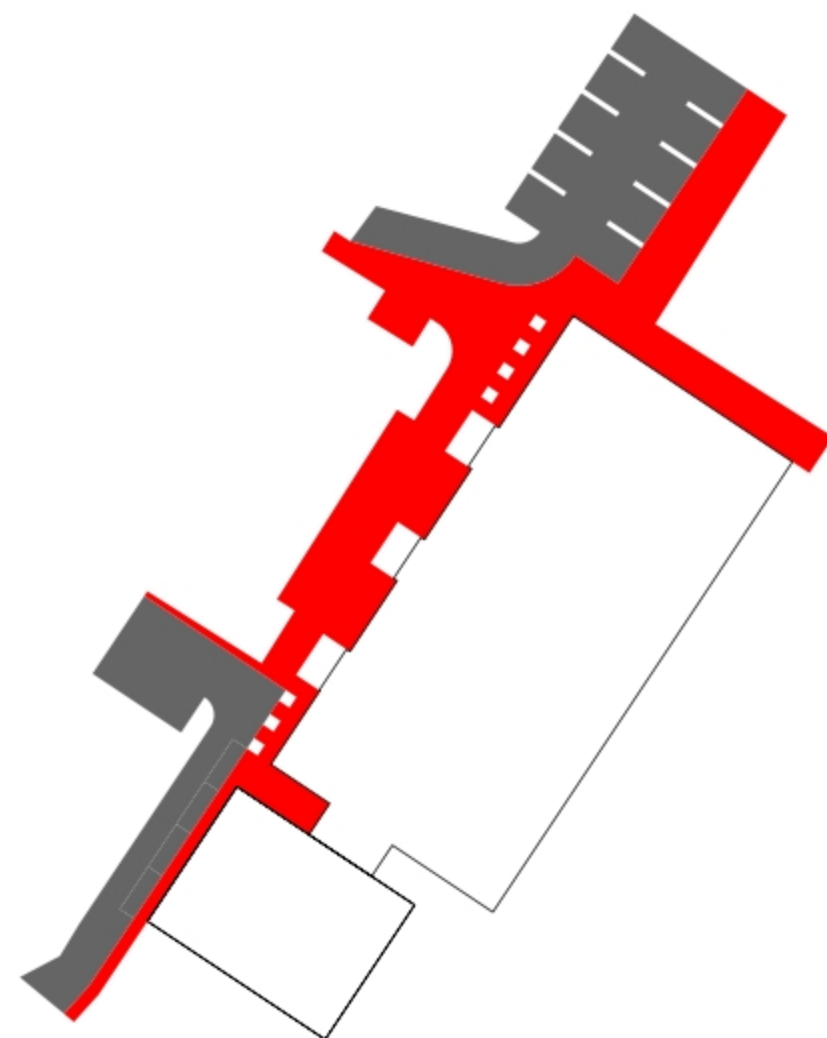

AUTÁ / PEŠIACI



POHĽAD NA VSTUP



POHĽAD NA VSTUP



POHĽAD ZHORŤA



SEVEROZÁPADNÝ POHĽAD

## SCHÉMY

# SÚŤAŽ - MATERSKÁ ŠKOLA V SELCIACH