

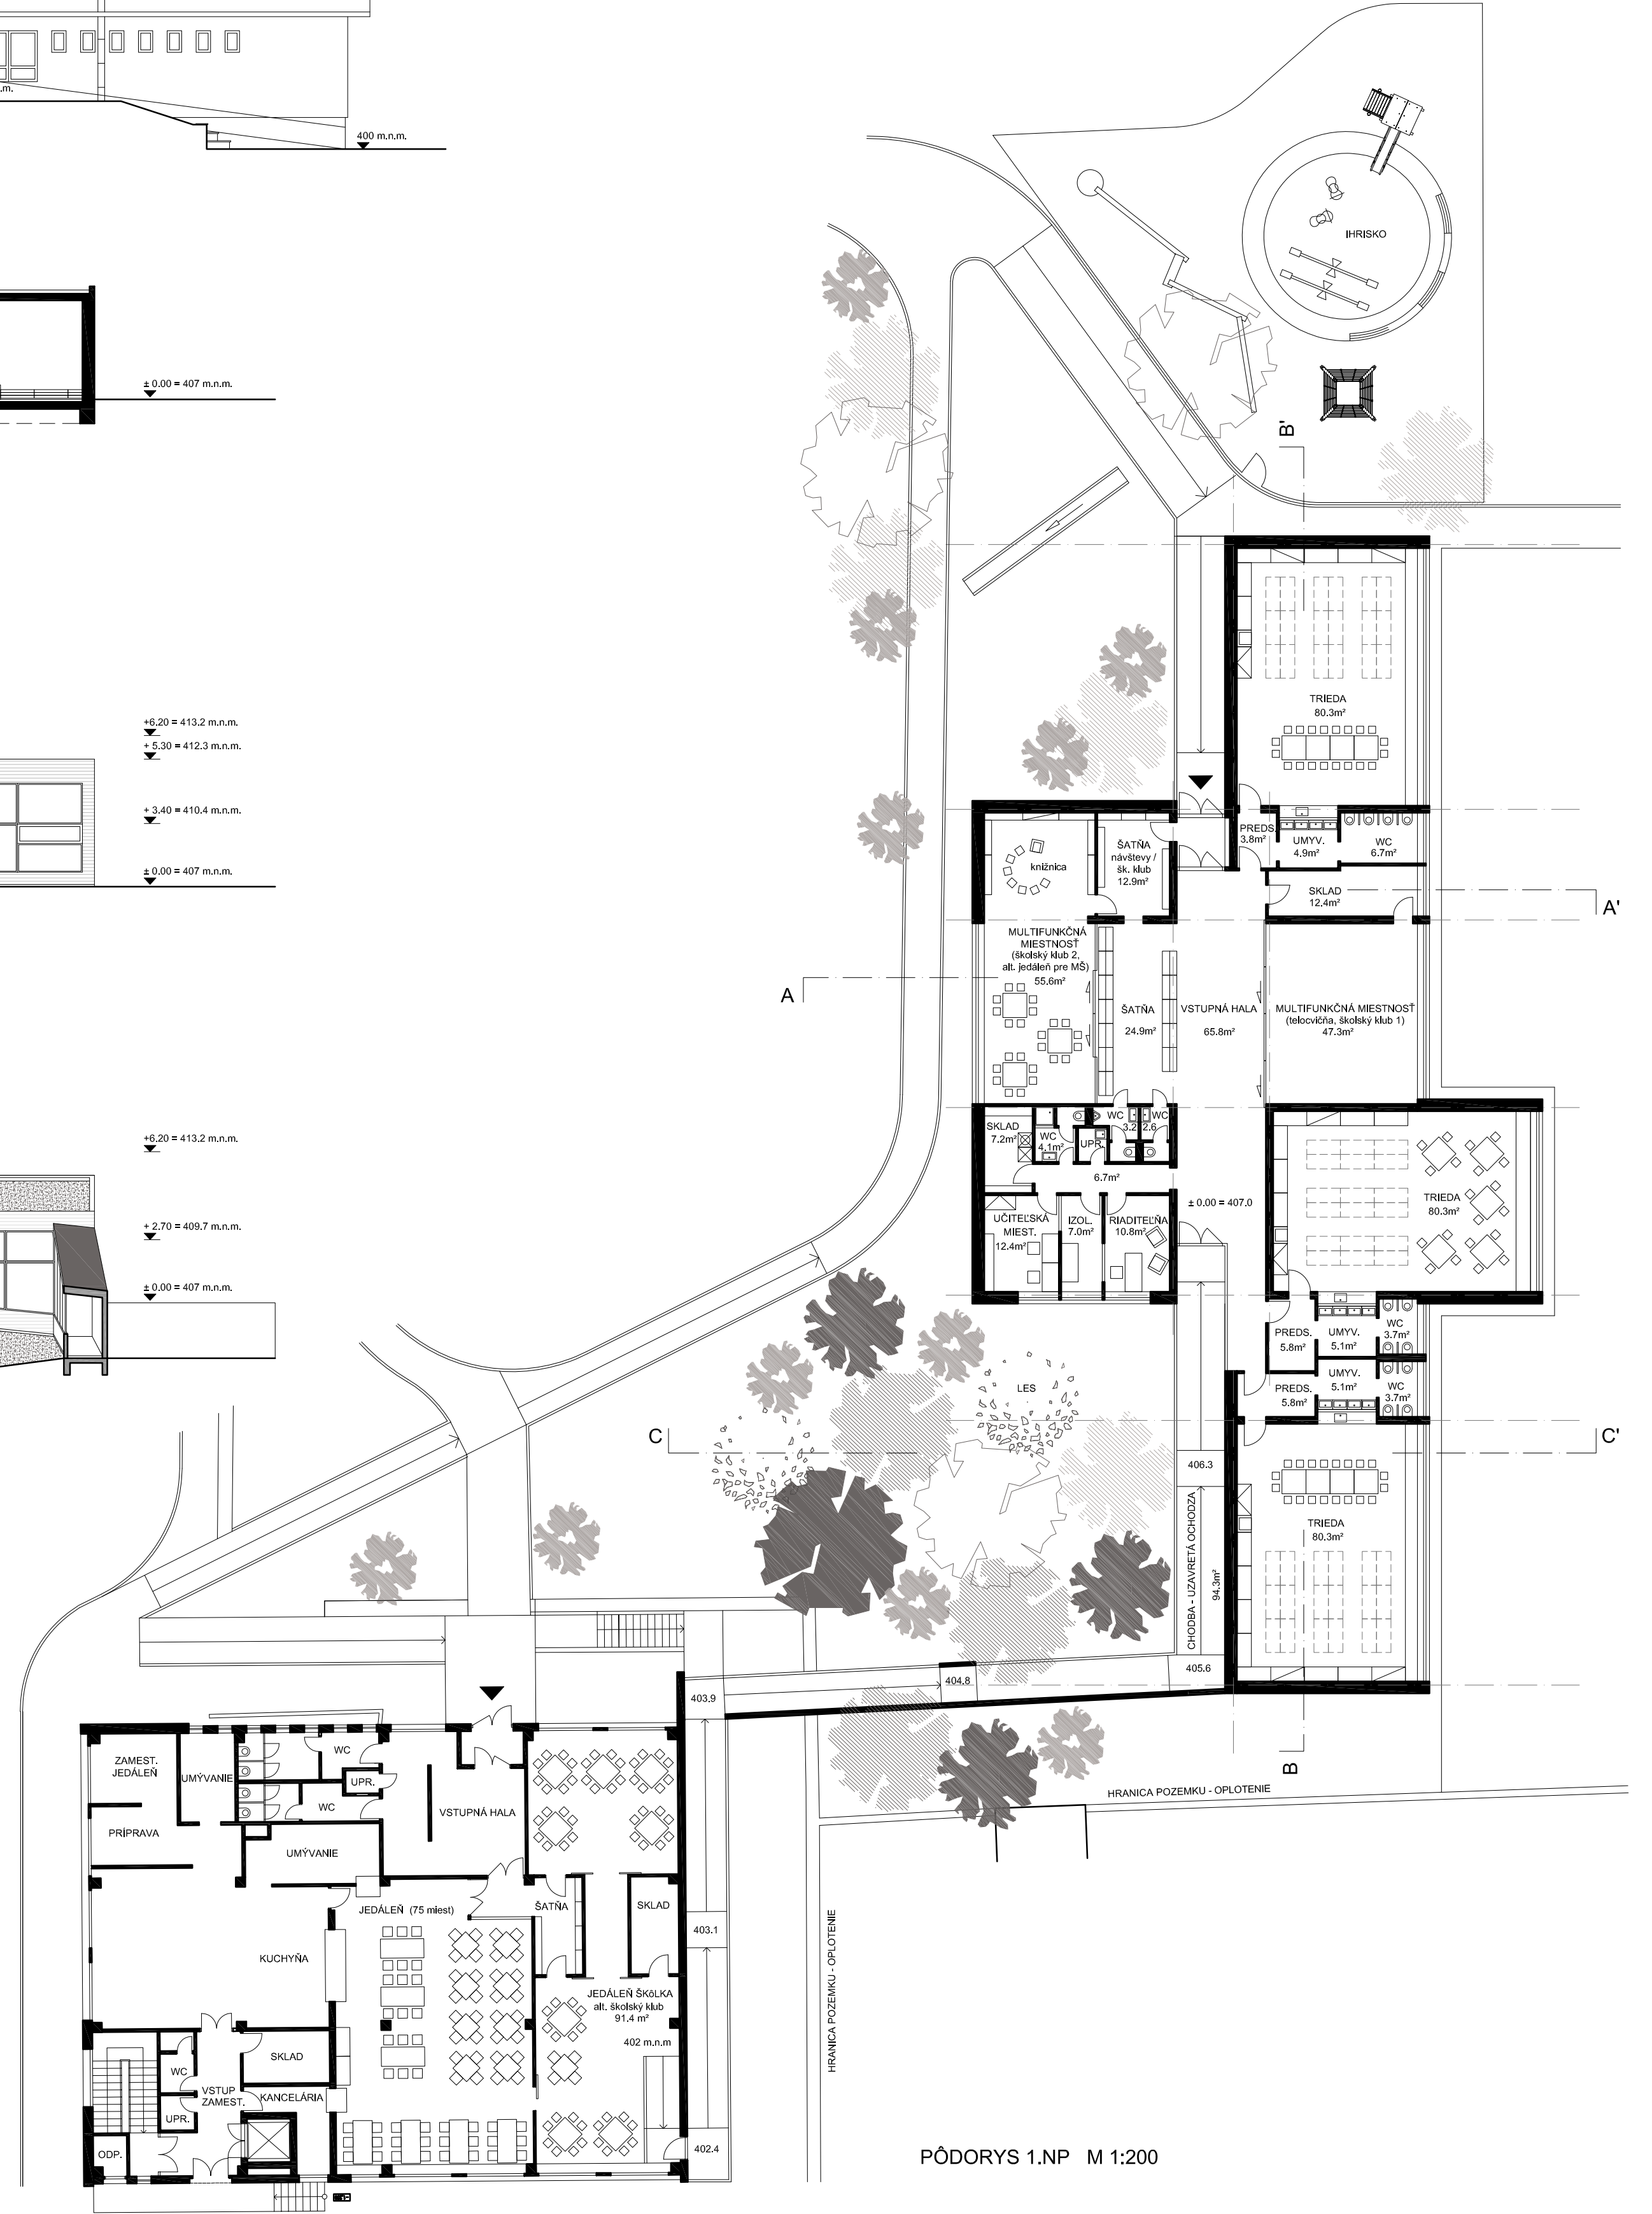
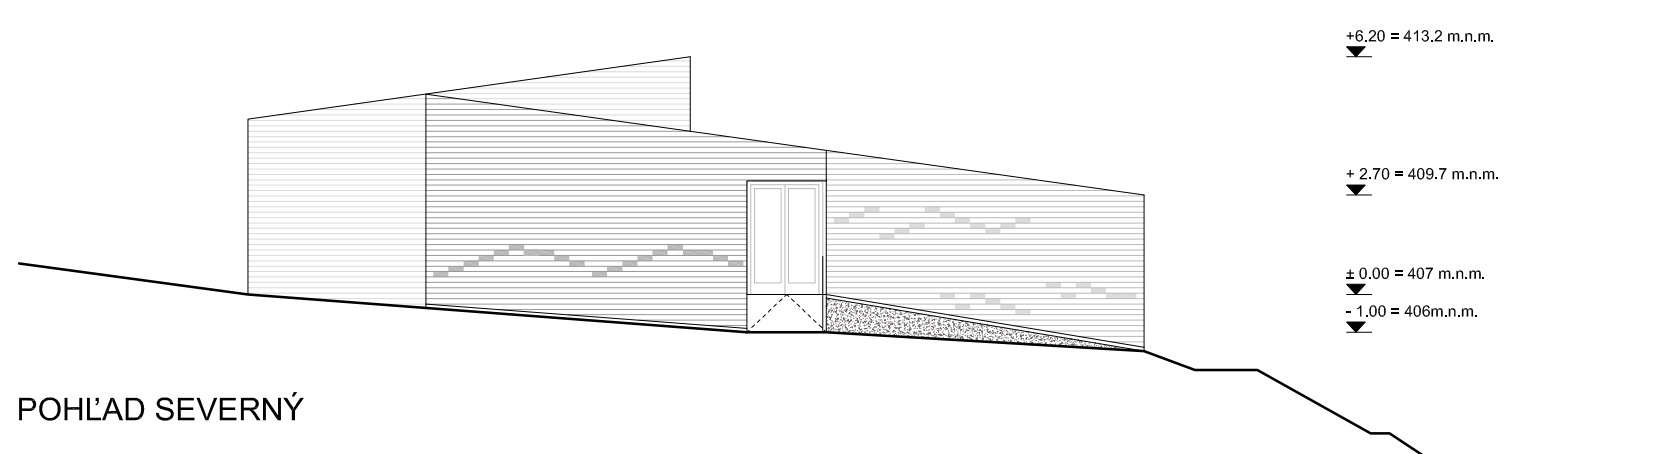
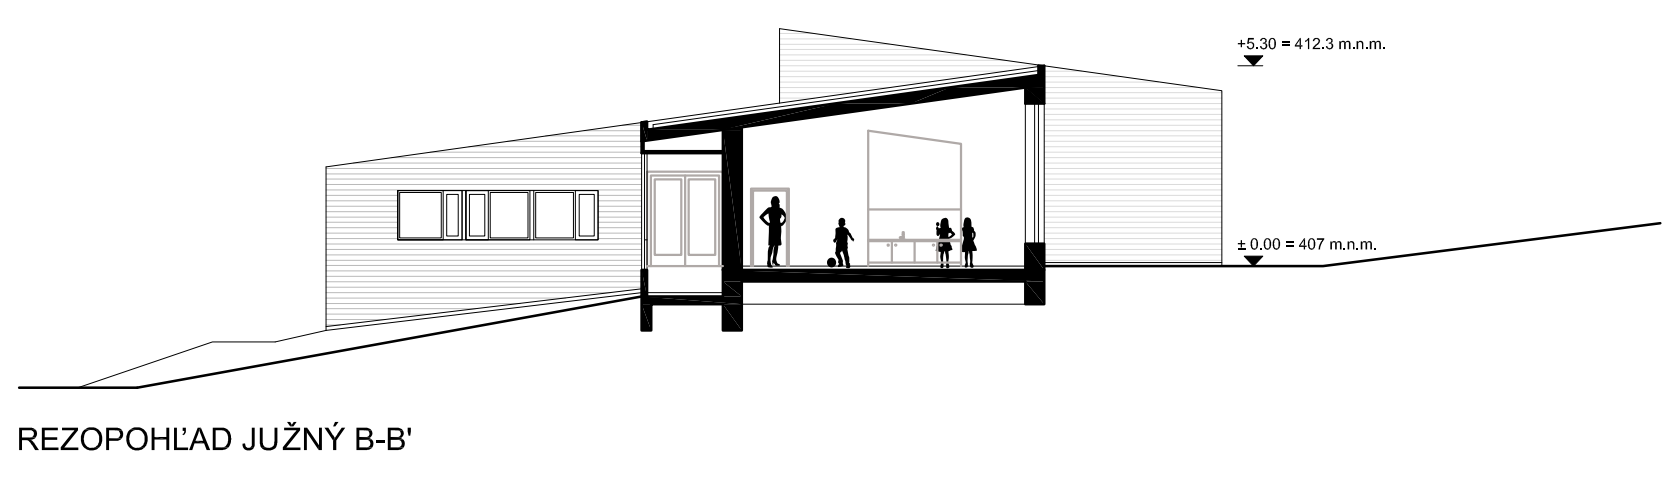
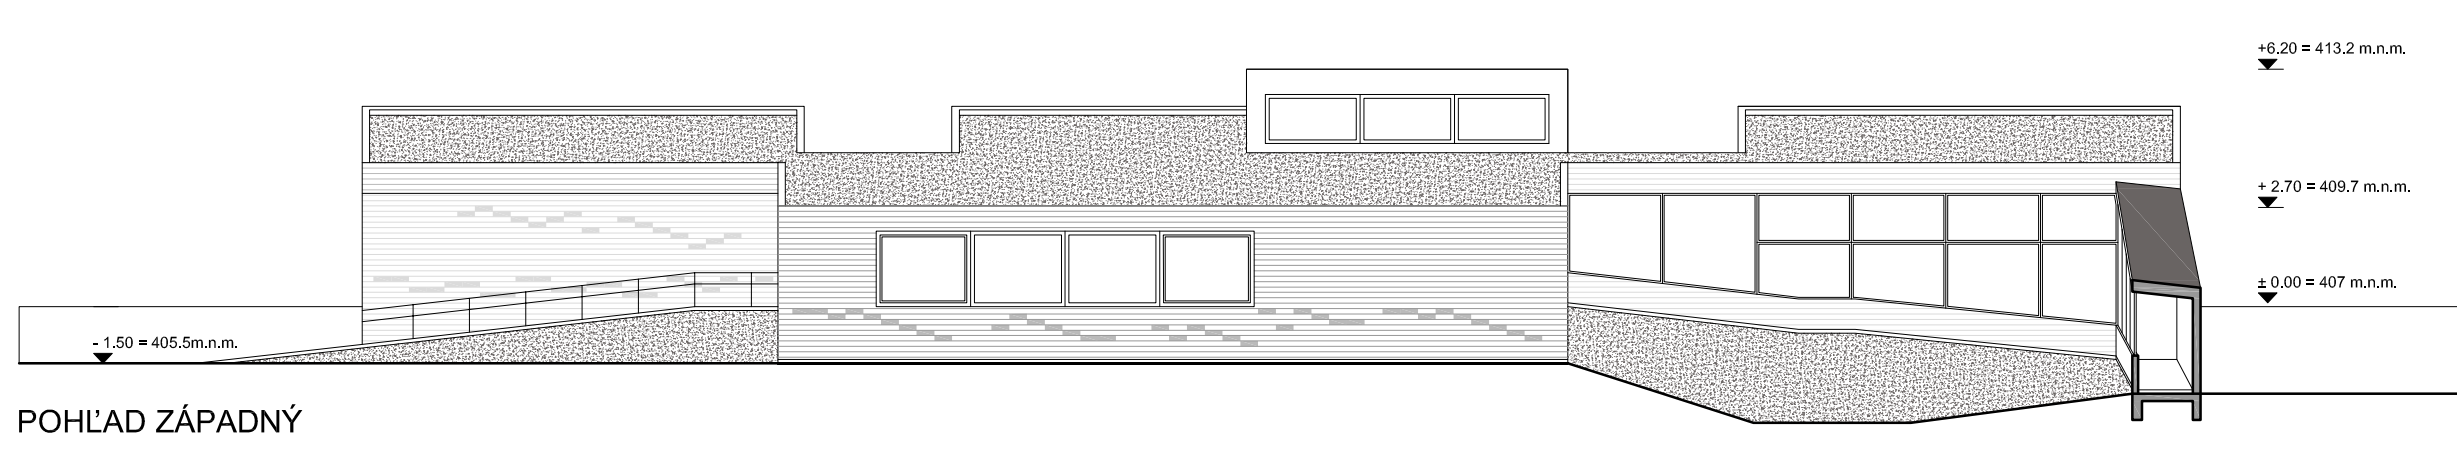
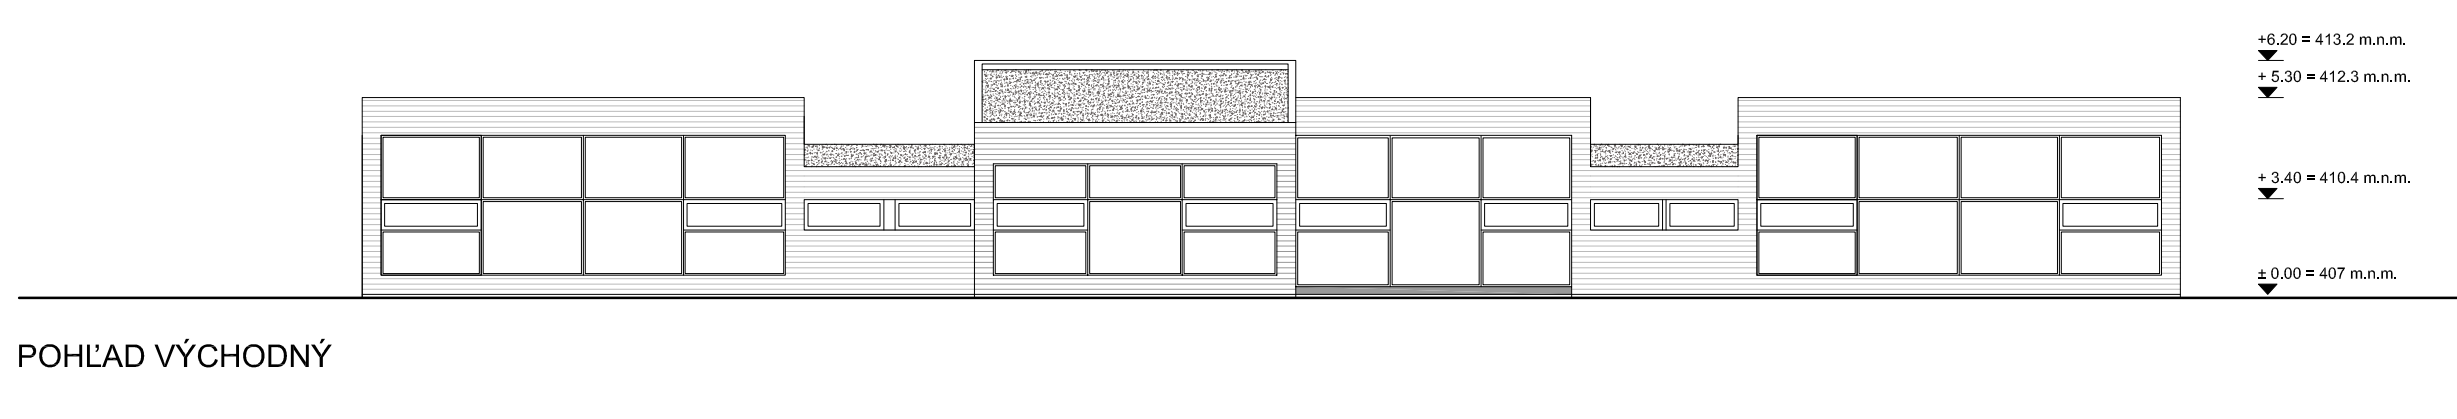



SITUÁCIA M 1:500

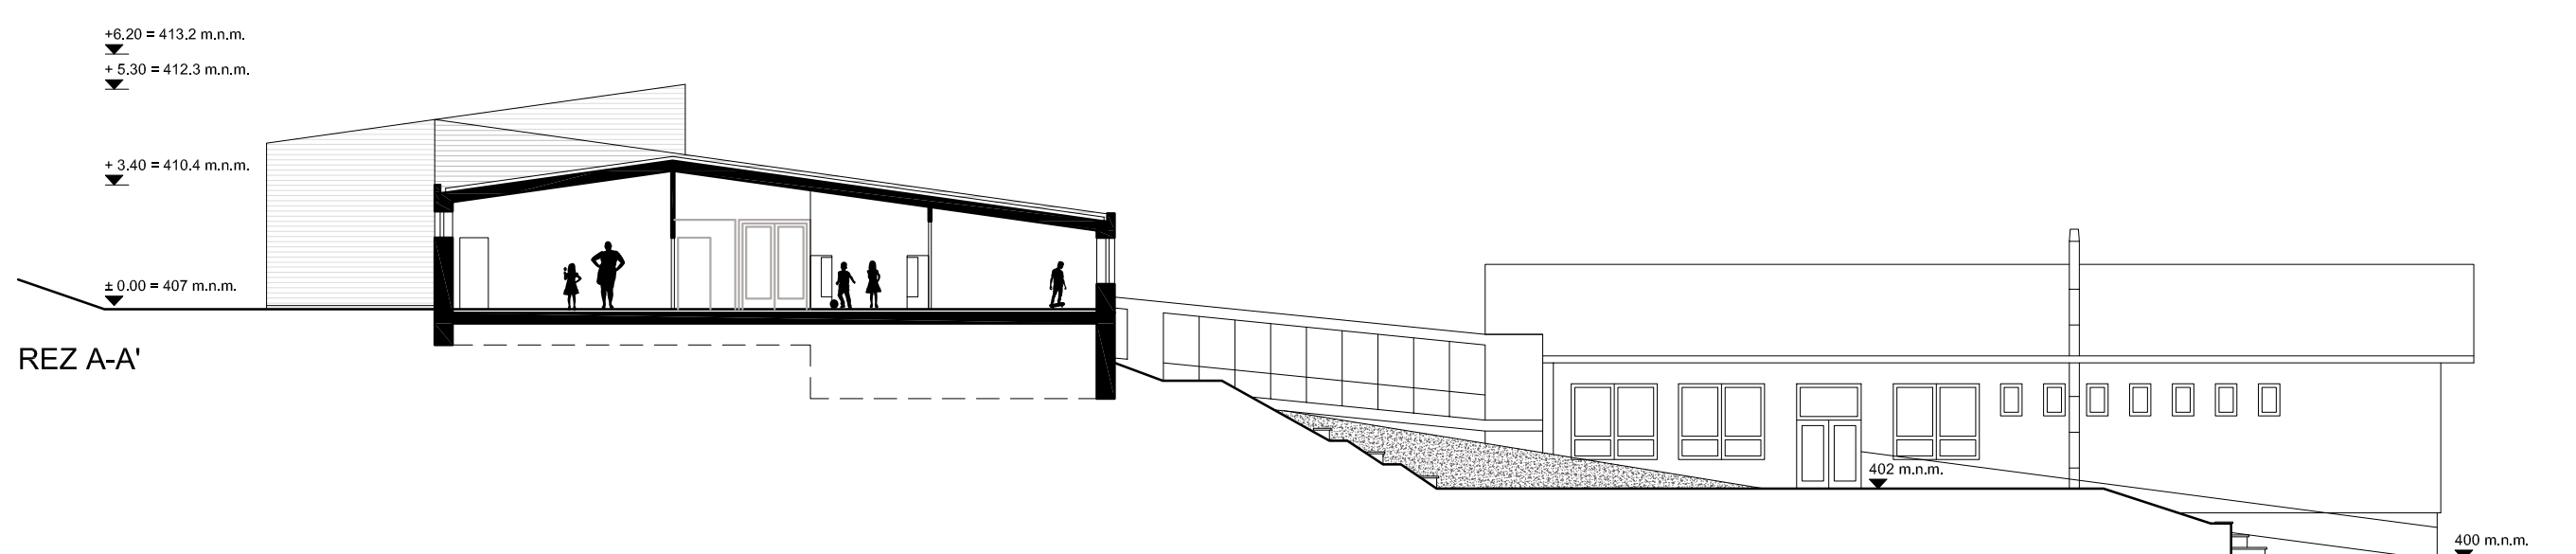



SÚŤAŽ - MATERSKÁ ŠKOLA V SELCIACH

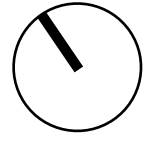


ORIENTÁCIA A VÄZBY NA OKOLIE

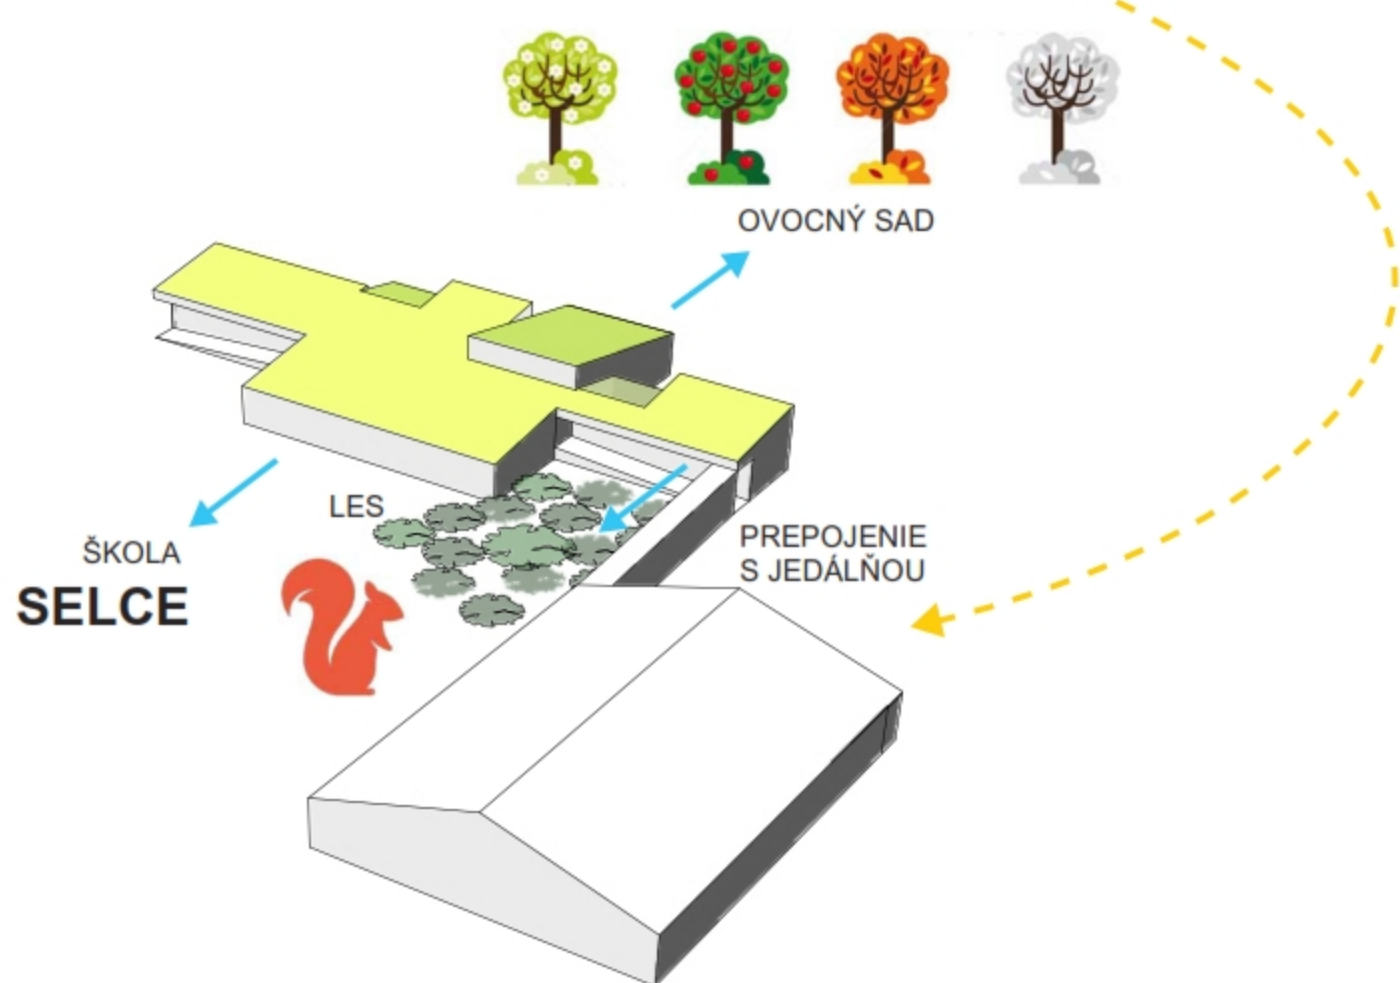

ARCHITEKTONICKÁ KONCEPCIA

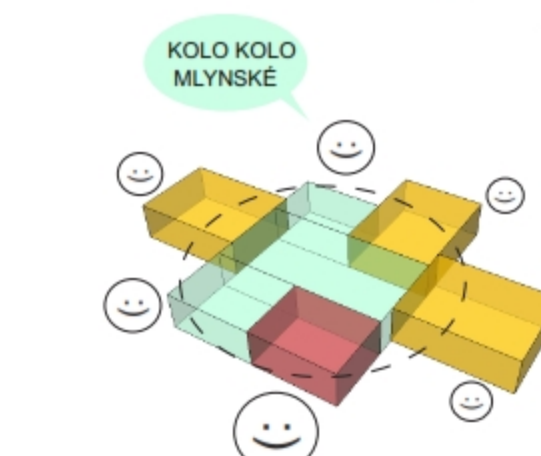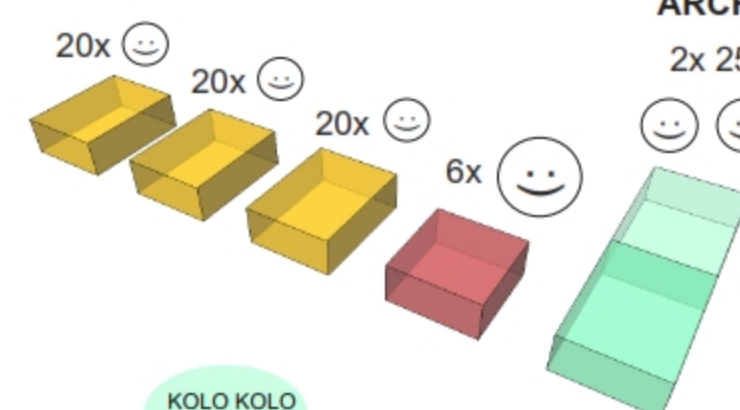

USPORIADANIE TRIED OKOLO CENTRÁLNEJ VSTUPNEJ HALY

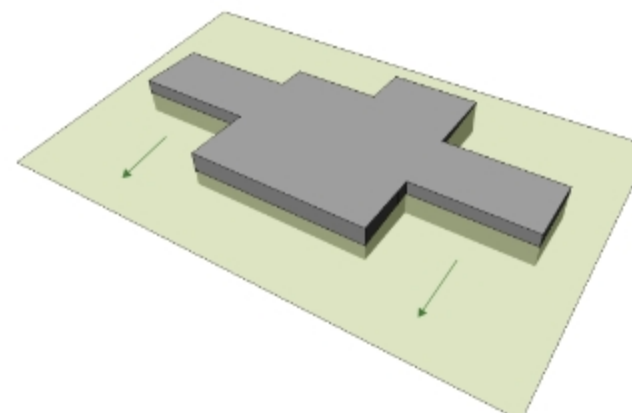

MORFOLOGIA TERÉNU TVARUJE ZÁKLADNÚ HMOTU ŠKÓLKY



URBANISTICKÁ KONCEPCIA

VONKAJŠIE PRESTREŠENÉ PREPOJENIE ZŠ - TELOVČIČNA


KRÁTKODOBÉ PARKOVANIE PRÍSTUP K MŠ

INTERIÉROVÉ PREPOJENIE MŠ - JEDÁLEŇ

EXTERIÉROVÉ PREPOJENIE ZŠ - JEDÁLEŇ - IHRISKO - ŠKOLSKÝ KLUB

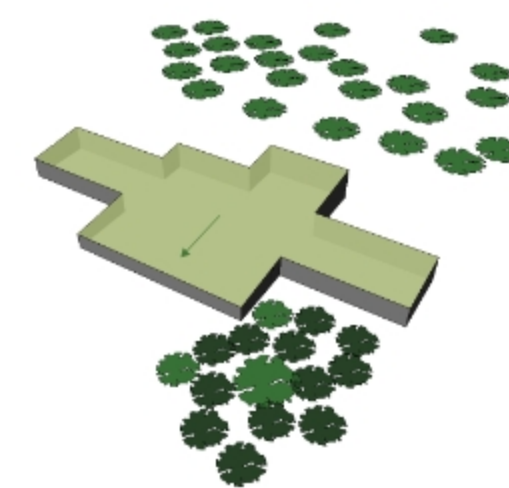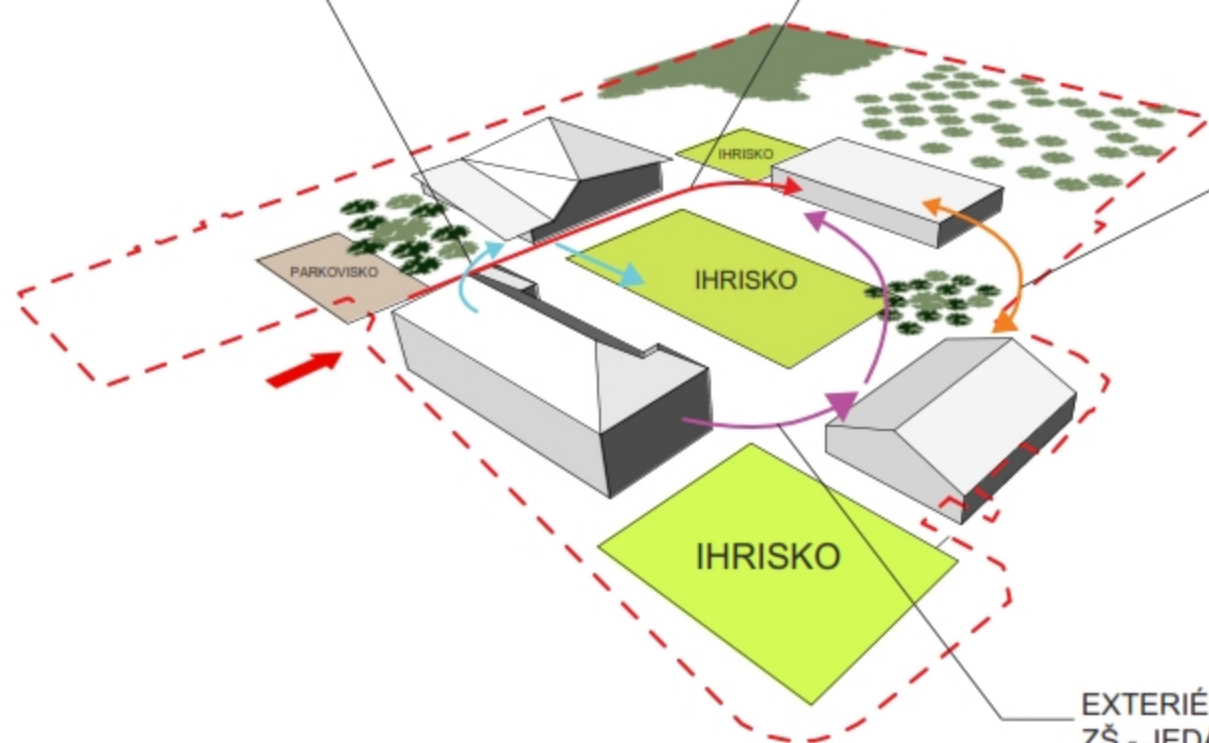


SPÄTOSŤ S OKOLITOU PRÍRODOU STRECHA S EXTENZÍVNOU ZELEŇOU

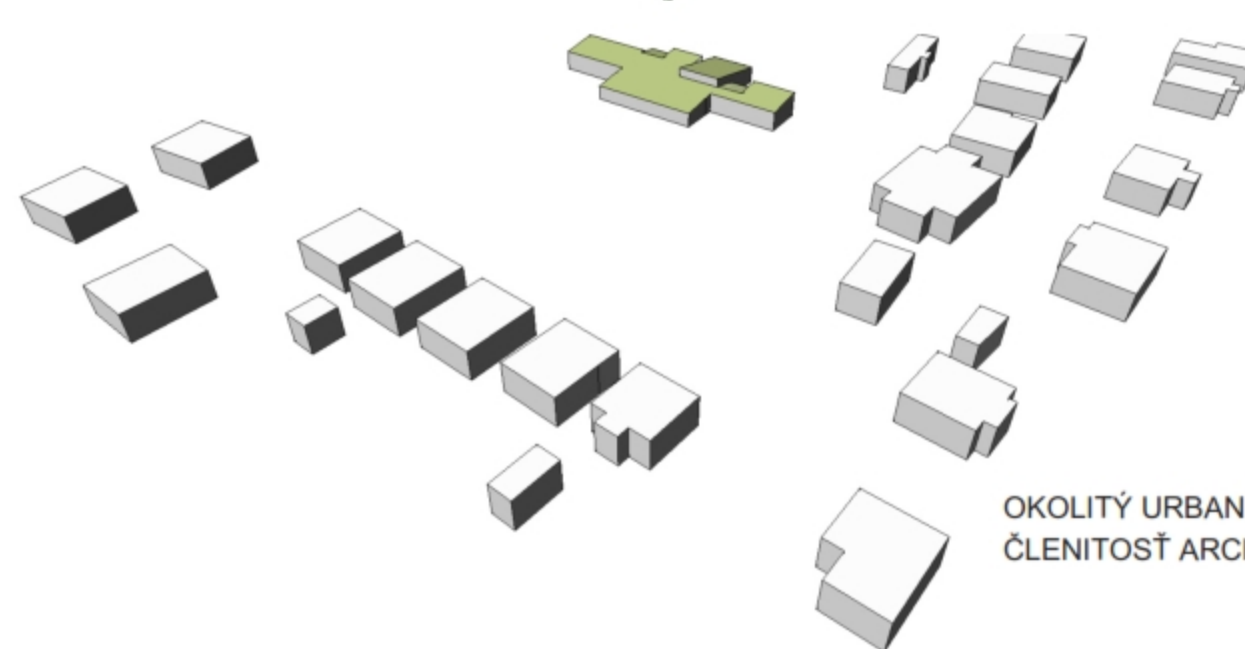

OKOLITÝ URBANIZMUS MODELUJE ČLENITOSŤ ARCHITEKTÚRY

MELODICKÁ FASÁDNA HRA

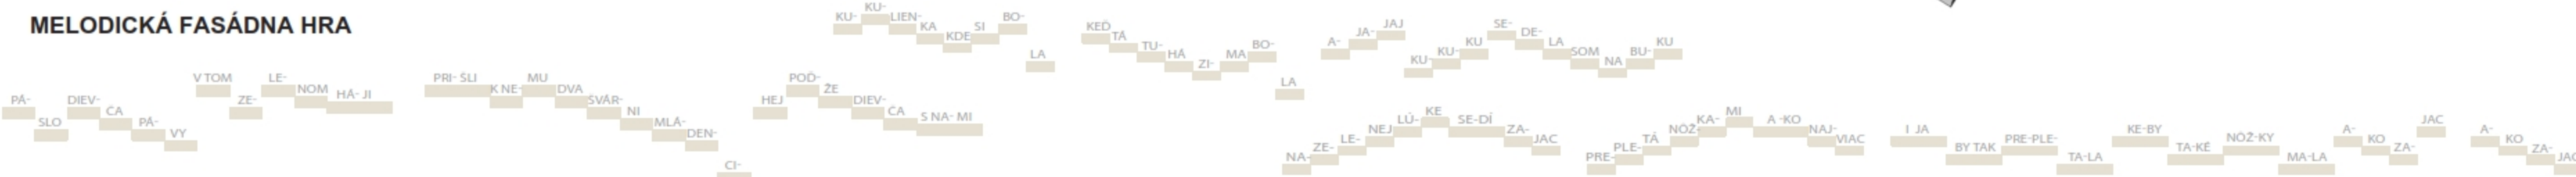

SÚŤAŽ - MATERSKÁ ŠKOLA V SELCIACH