



- LEGENDA**
- HRANICA RIEŠENÉHO ÚZEMIA
 - NAVRHOVANÉ OBJEKTY
 - NAVRHOVANÉ SPEVNENÉ PLOCHY
 - ▶ VJAZD/VÝJAZD
 - ▶ VSTUP DO NAVRHOVANÝCH BUDOV
 - ① POHOTOVOSTNÉ PARKOVISKO
 - ② ZÁKLADNÁ ŠKOLA
 - ③ JEDÁLEŇ
 - ④ NAVRHOVANÁ MATERSKÁ ŠKOLA
 - ⑤ NAVRHOVANÁ TELOCVIČŇA


SITUÁCIA M 1:500

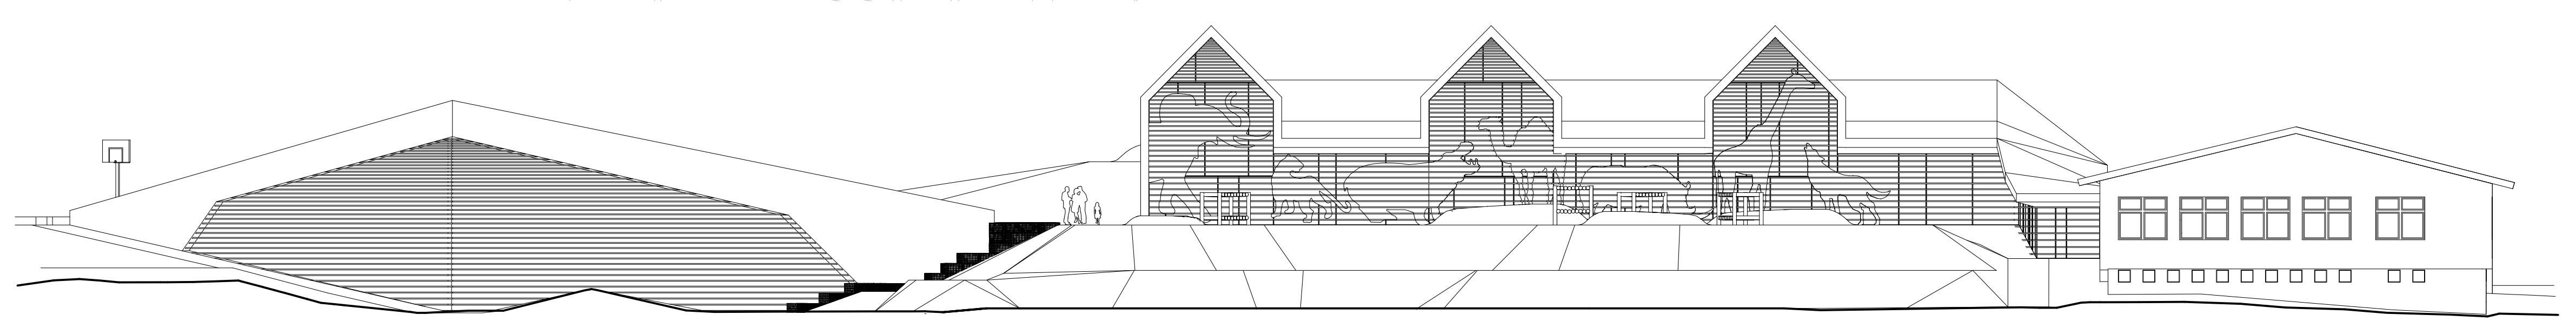


POHĽAD ZÁPADNÝ M 1:200

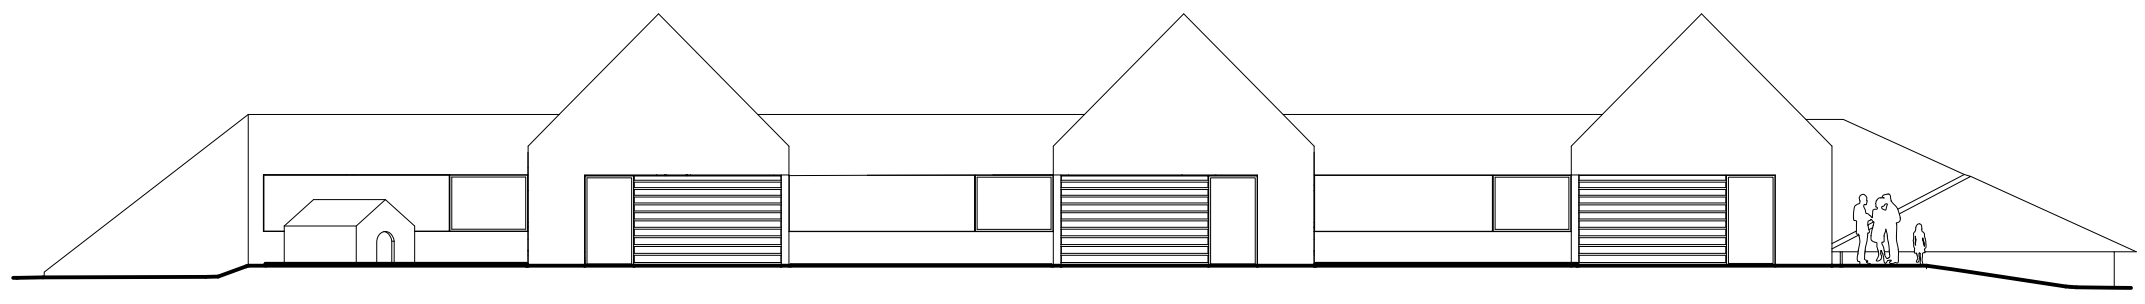


POHĽAD VÝCHODNÝ M 1:200

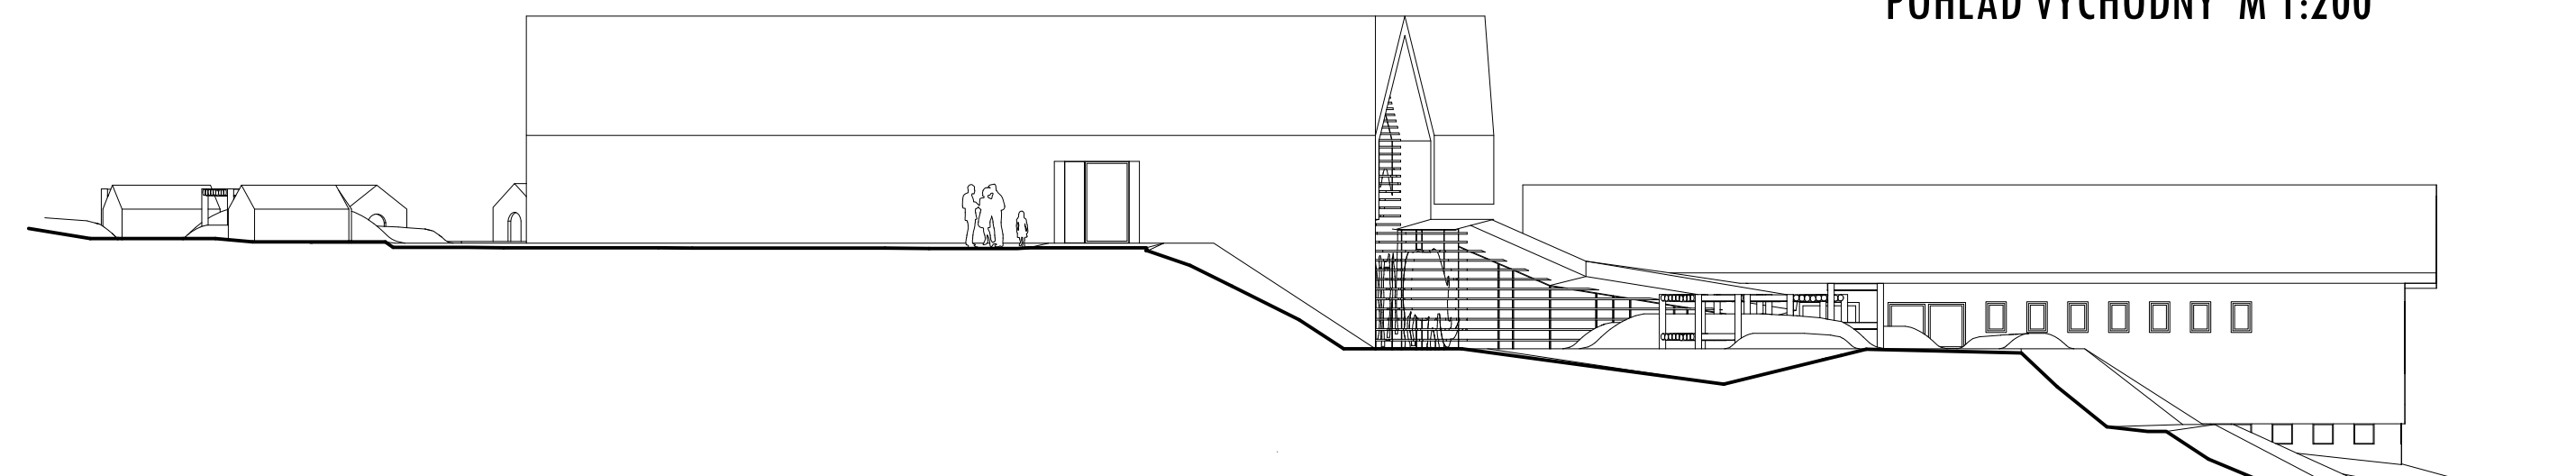

POHĽAD SEVERNÝ M 1:200

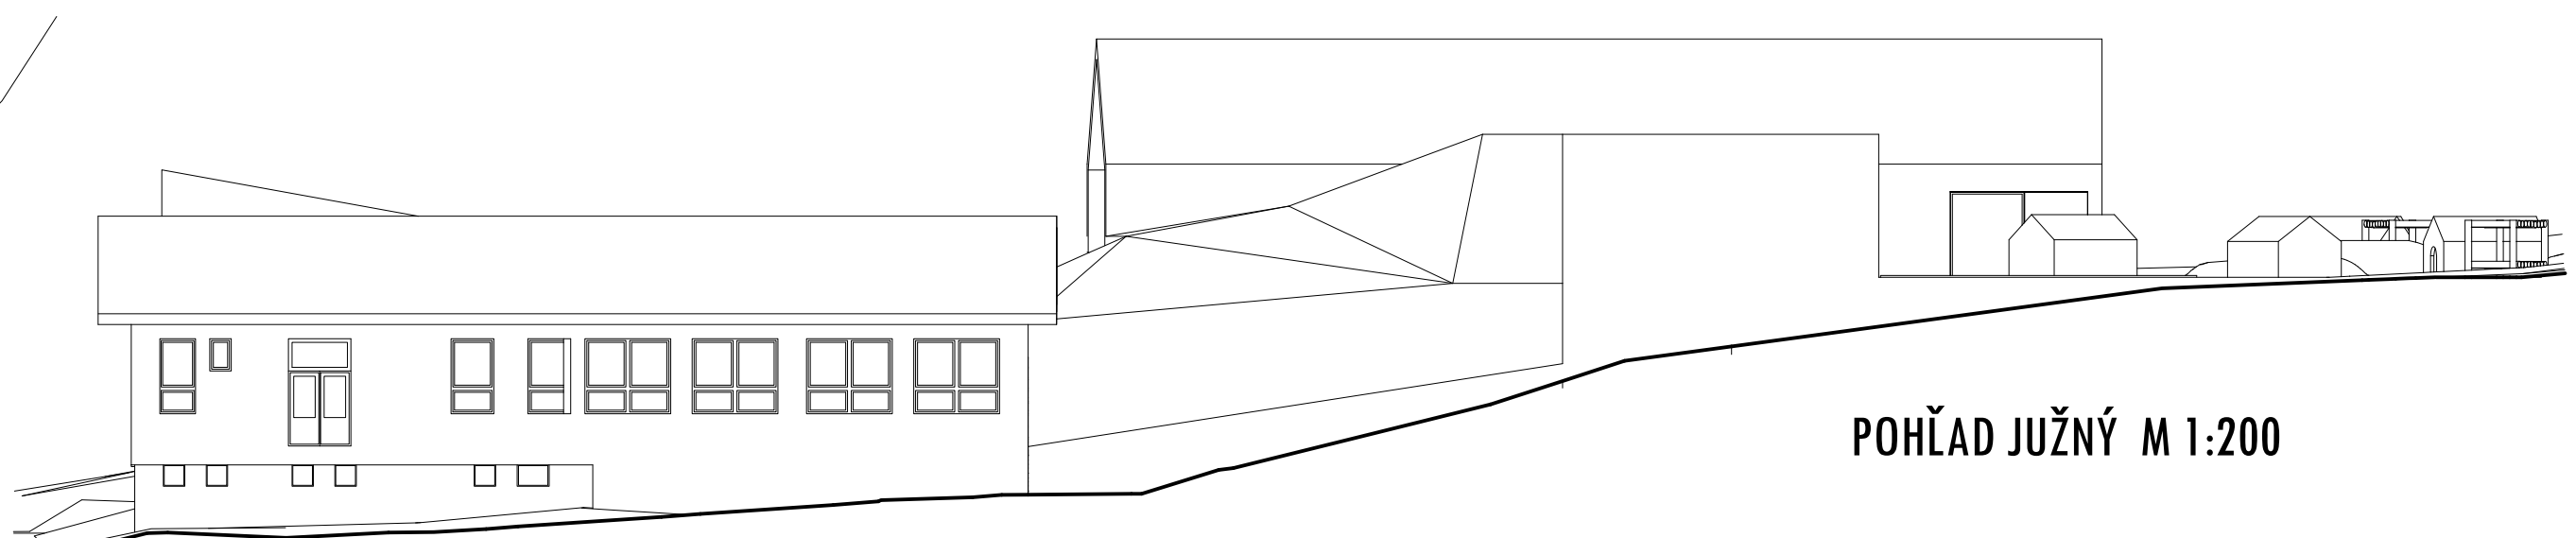

POHĽAD JUŽNÝ M 1:200

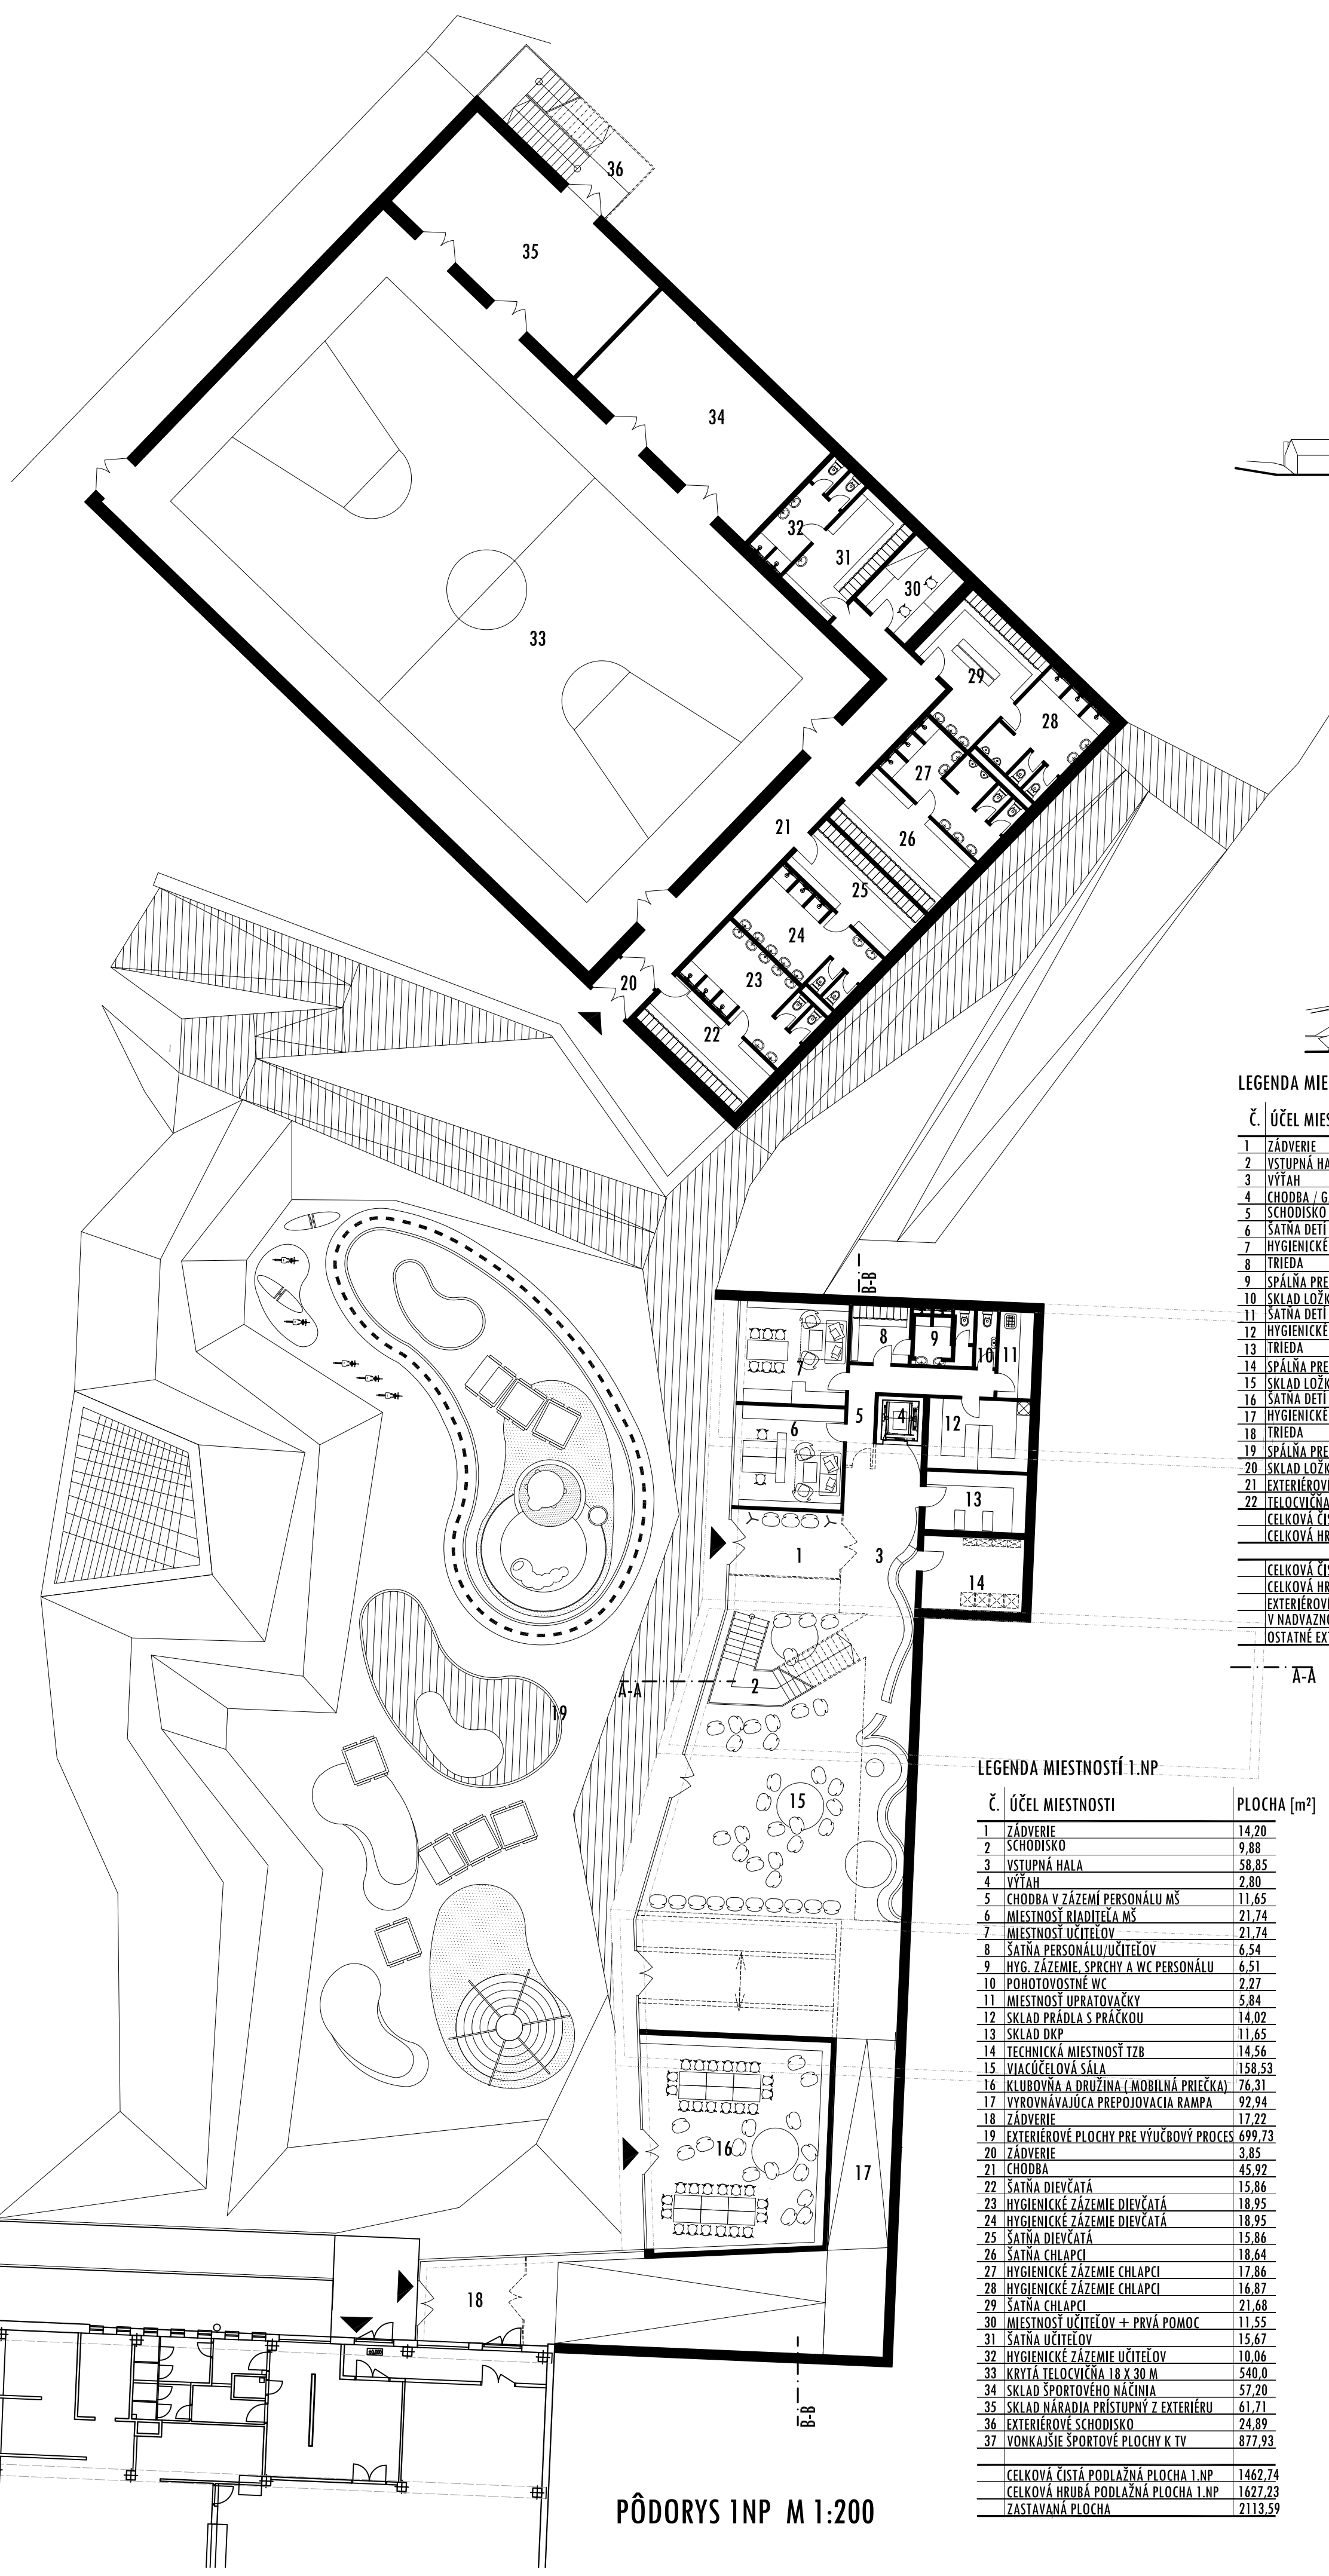


PÔDORYS 1NP M 1:200

LEGENDA MIESTNOSTÍ 2.NP


Č. ÚČEL MIESTNOSTI	PLOCHA [m ²]
1. ZÁDVERIE	3,50
2. VSTUPNÁ HALA SO SÁTNOU PRE RODIČOV	42,02
3. VÝJAZD	2,80
4. CHODBA / GALÉRIA	86,18
5. SCHODISKO	5,93
6. SÁTNÁ DEŤI	13,16
7. HYGIENICKE ZÁZEMIE DEŤI	15,29
8. TRESTA	61,00
9. SPALŇA PRE 20 DEŤI	35,19
10. SKLAD LOŽKOVIN	15,30
11. SÁTNÁ DEŤI	14,10
12. HYGIENICKE ZÁZEMIE DEŤI	15,29
13. TRESTA	61,00
14. SPALŇA PRE 20 DEŤI	35,19
15. SKLAD LOŽKOVIN	16,83
16. SÁTNÁ DEŤI	13,16
17. HYGIENICKE ZÁZEMIE DEŤI	15,29
18. TRESTA	61,00
19. SPALŇA PRE 20 DEŤI	35,19
20. SKLAD LOŽKOVIN	14,83
21. EXTERIÉROVÉ PLOCHY PRE VÝUČOVÝ PROCES	817,30
22. TELOCVIČNÁ ZTM - VOD	0,00
CELKOVÁ ČISTÁ PODLAŽNÁ PLOCHA 2.NP	588,25
CELKOVÁ BRUBA PODLAŽNÁ PLOCHA 2.NP	1489,32
CELKOVÁ ČISTÁ PODLAŽNÁ PLOCHA 1.NP	2027,8
CELKOVÁ BRUBA PODLAŽNÁ PLOCHA 1.NP	3987,55
EXTERIÉROVÉ PLOCHY PRE VÝUČOVÝ PROCES	
V NAVRHOVANOSTI NA NOVOSTAVBY CELKOM	2294,96
OSTATNÉ VST. PLOCHY A SPEVNENÉ PLOCHY	1247,29

LEGENDA MIESTNOSTÍ 1.NP

Č. ÚČEL MIESTNOSTI	PLOCHA [m ²]
1. ZÁDVERIE	14,20
2. SCHODISKO	9,88
3. VSTUPNÁ HALA	58,85
4. VÝJAZD	2,80
5. CHODBA V ZÁZEMÍ PERSONÁLU MS	11,65
6. MIESTNOSŤ RUKAVIEČKA MS	21,74
7. MIESTNOSŤ UČITEĽOV	21,74
8. SÁTNÁ PERSONÁLU UČITEĽOV	6,54
9. HYG. ZÁZEMIE SPRCHY A WC PERSONÁLU	6,51
10. PĎOHLUPOVNÉ WC	2,27
11. MIESTNOSŤ UPRAVŔAČKY	5,84
12. SKLAD PRADLA S PRÁČKOU	14,02
13. SKLAD DVP	11,65
14. TECHNICKÁ MIESTNOSŤ TZR	14,96
15. VYUČOVÁ SÁLA	158,51
16. KLUBOVŇA A DRUŽINA (MOBILNÁ PŘÍKRAK)	76,31
17. VYUČOVACIA PŘÍKRAKOVÁ RAMP	92,84
18. ZÁDVERIE	17,22
19. EXTERIÉROVÉ PLOCHY PRE VÝUČOVÝ PROCES	899,73
20. ZÁDVERIE	3,89
21. CHODBA	45,92
22. SÁTNÁ DIEVČATÁ	15,86
23. HYGIENICKE ZÁZEMIE DIEVČATÁ	18,95
24. HYGIENICKE ZÁZEMIE DIEVČATÁ	15,86
25. SÁTNÁ DIEVČATÁ	15,86
26. SÁTNÁ CHLAPČI	18,64
27. HYGIENICKE ZÁZEMIE CHLAPČI	17,86
28. HYGIENICKE ZÁZEMIE CHLAPČI	16,87
29. SÁTNÁ CHLAPČI	21,68
30. MIESTNOSŤ UČITEĽOV + PIVNÁ POMOC	11,55
31. SÁTNÁ UČITEĽOV	14,97
32. HYGIENICKE ZÁZEMIE UČITEĽOV	10,06
33. KRYTÁ TĽOČOVNÁ 18 x 30 M	540,0
34. SKLAD ŠPORTOVÉHO MATERIÁLU	57,20
35. SKLAD NÁRADIA PRÍSTUPNÝ Z EXTERIERU	61,71
36. EXTERIÉROVÉ SCHODISKO	24,89
37. DOMÁCE ŠPORTOVÉ PLOCHY K TV	877,23
CELKOVÁ ČISTÁ PODLAŽNÁ PLOCHA 1.NP	1489,74
CELKOVÁ BRUBA PODLAŽNÁ PLOCHA 1.NP	1627,23
OSTATNÁ PLOCHA	2113,59

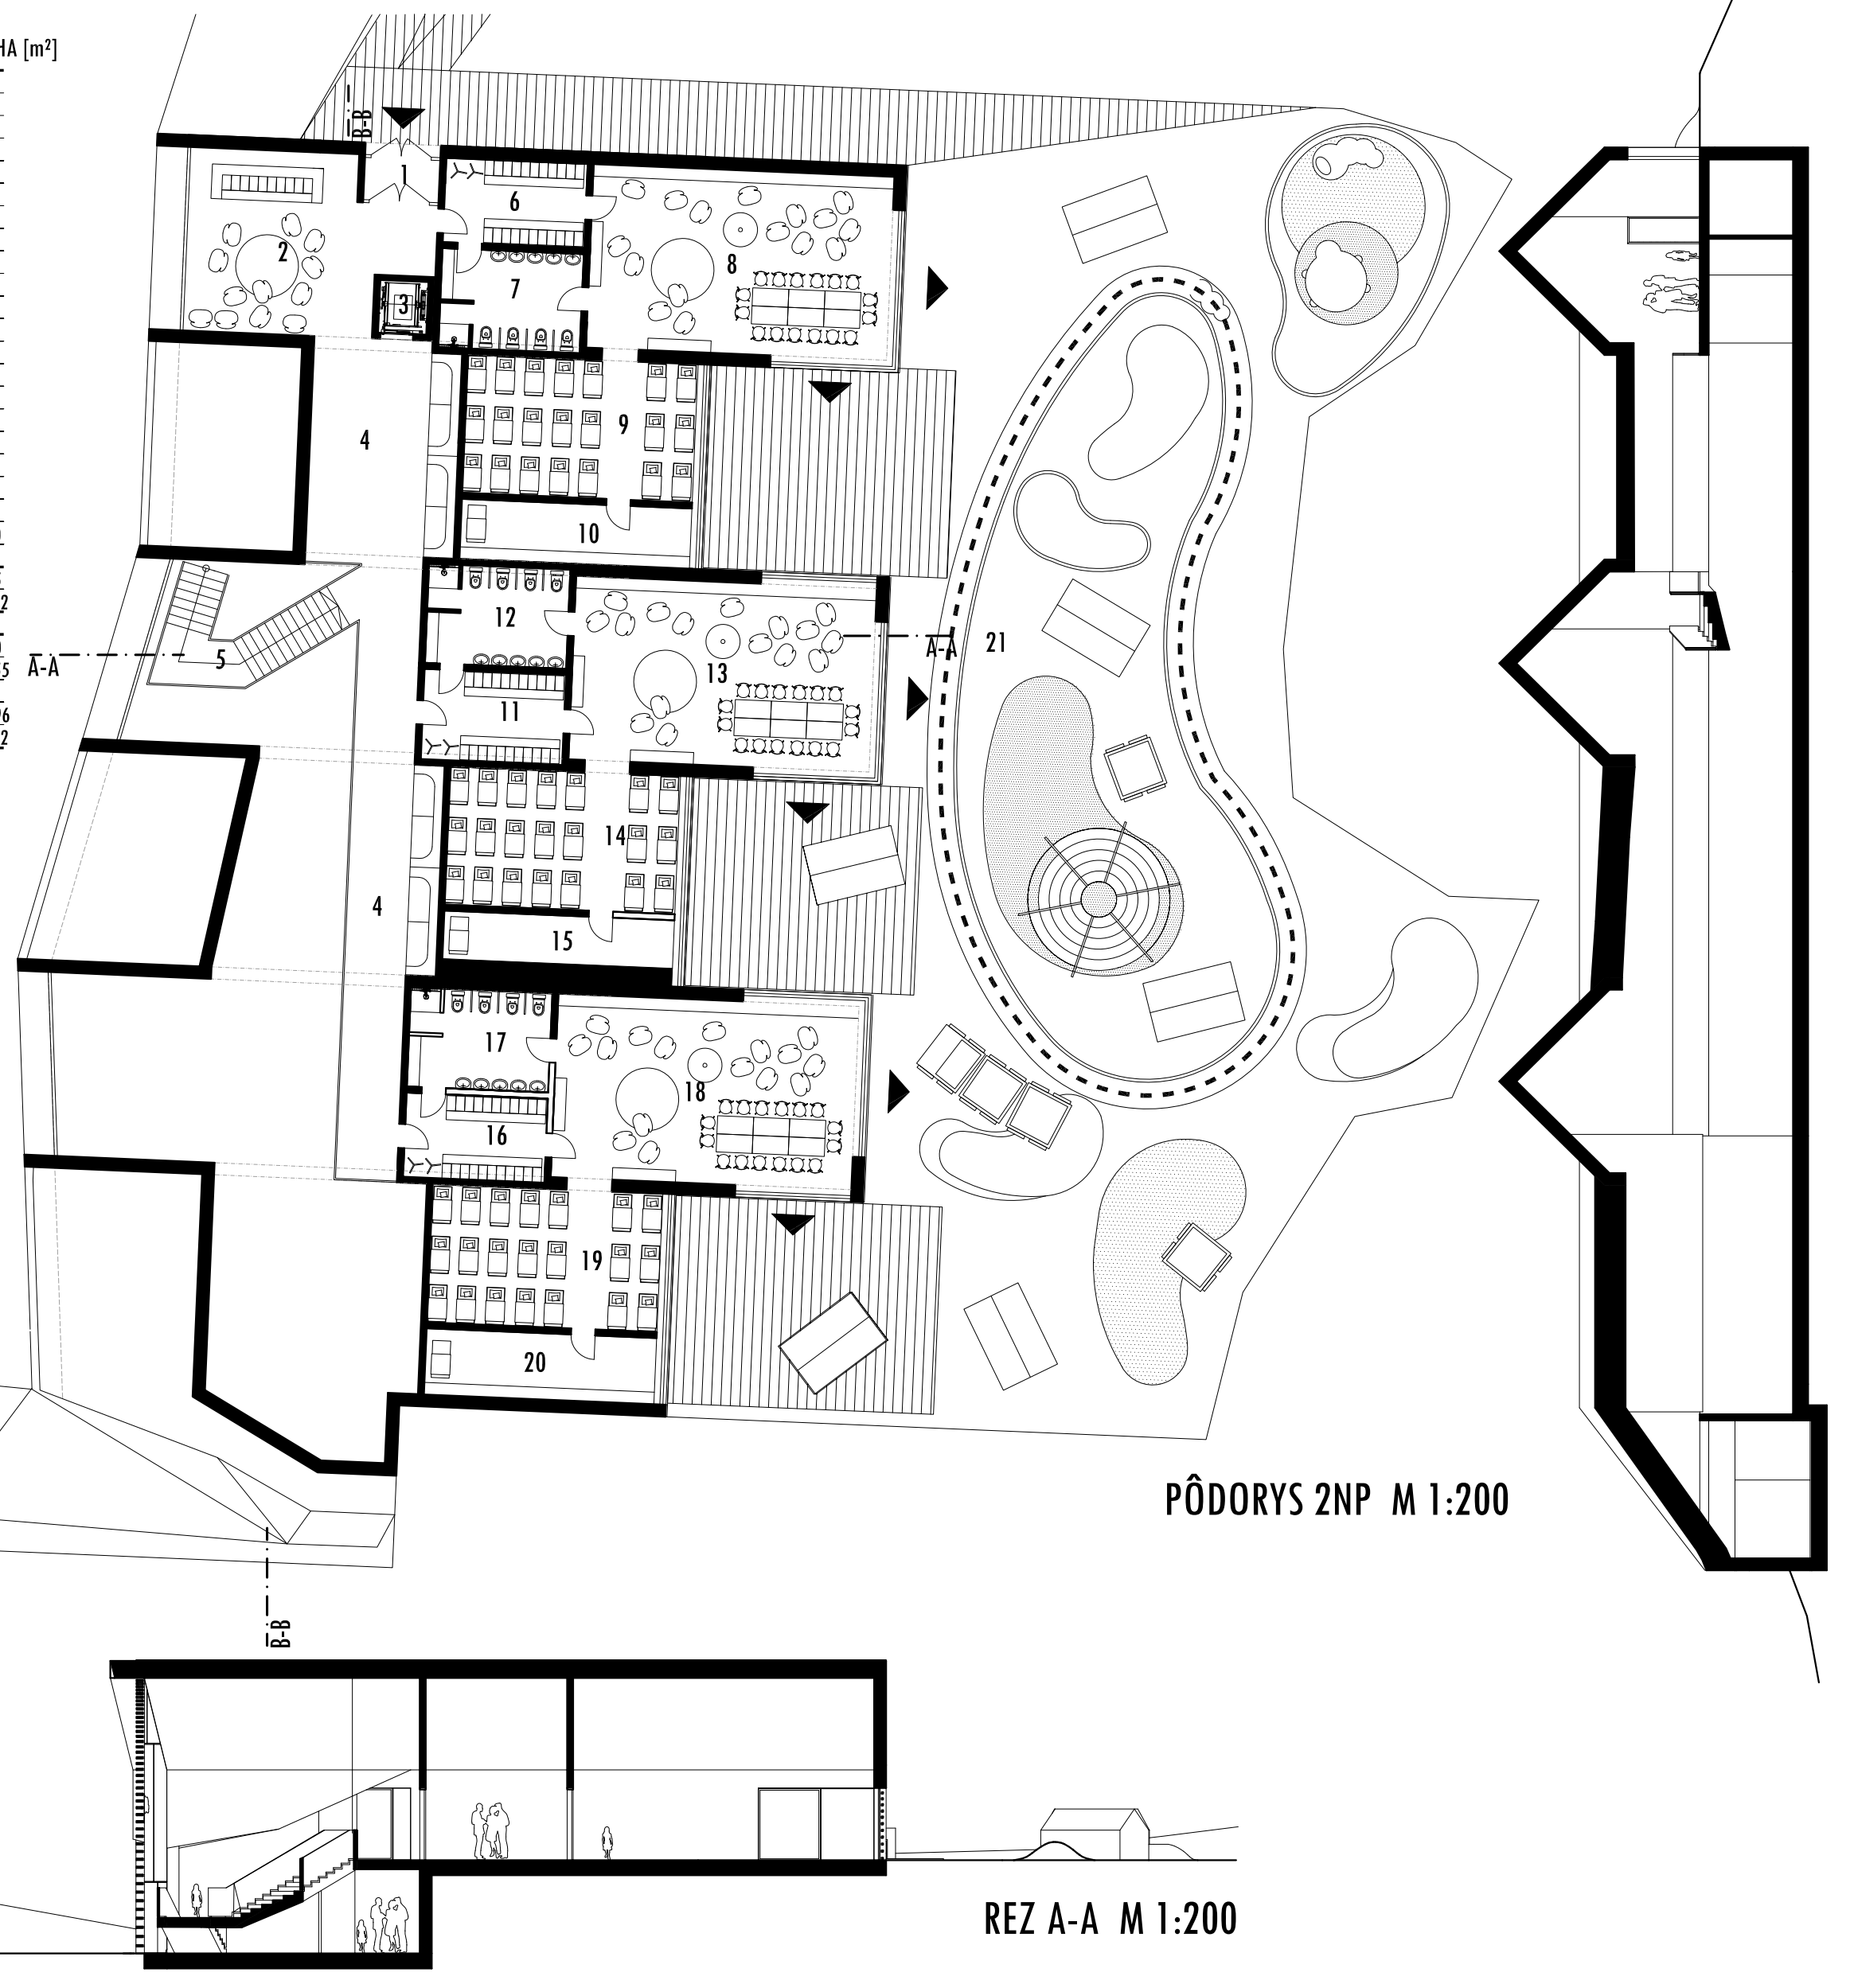



PÔDORYS 2NP M 1:200

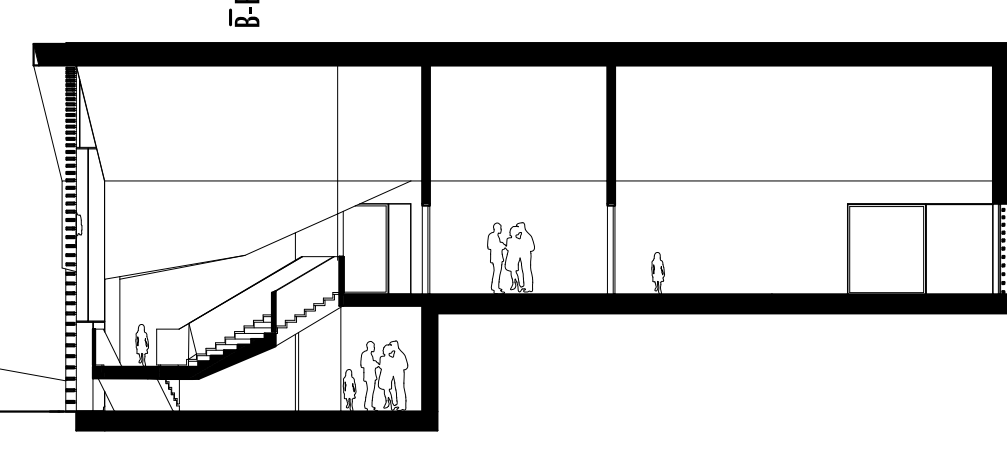


REZ A-A M 1:200

REZ B-B M 1:200

SÚŤAŽ - MATERSKÁ ŠKOLA V SELCIACH

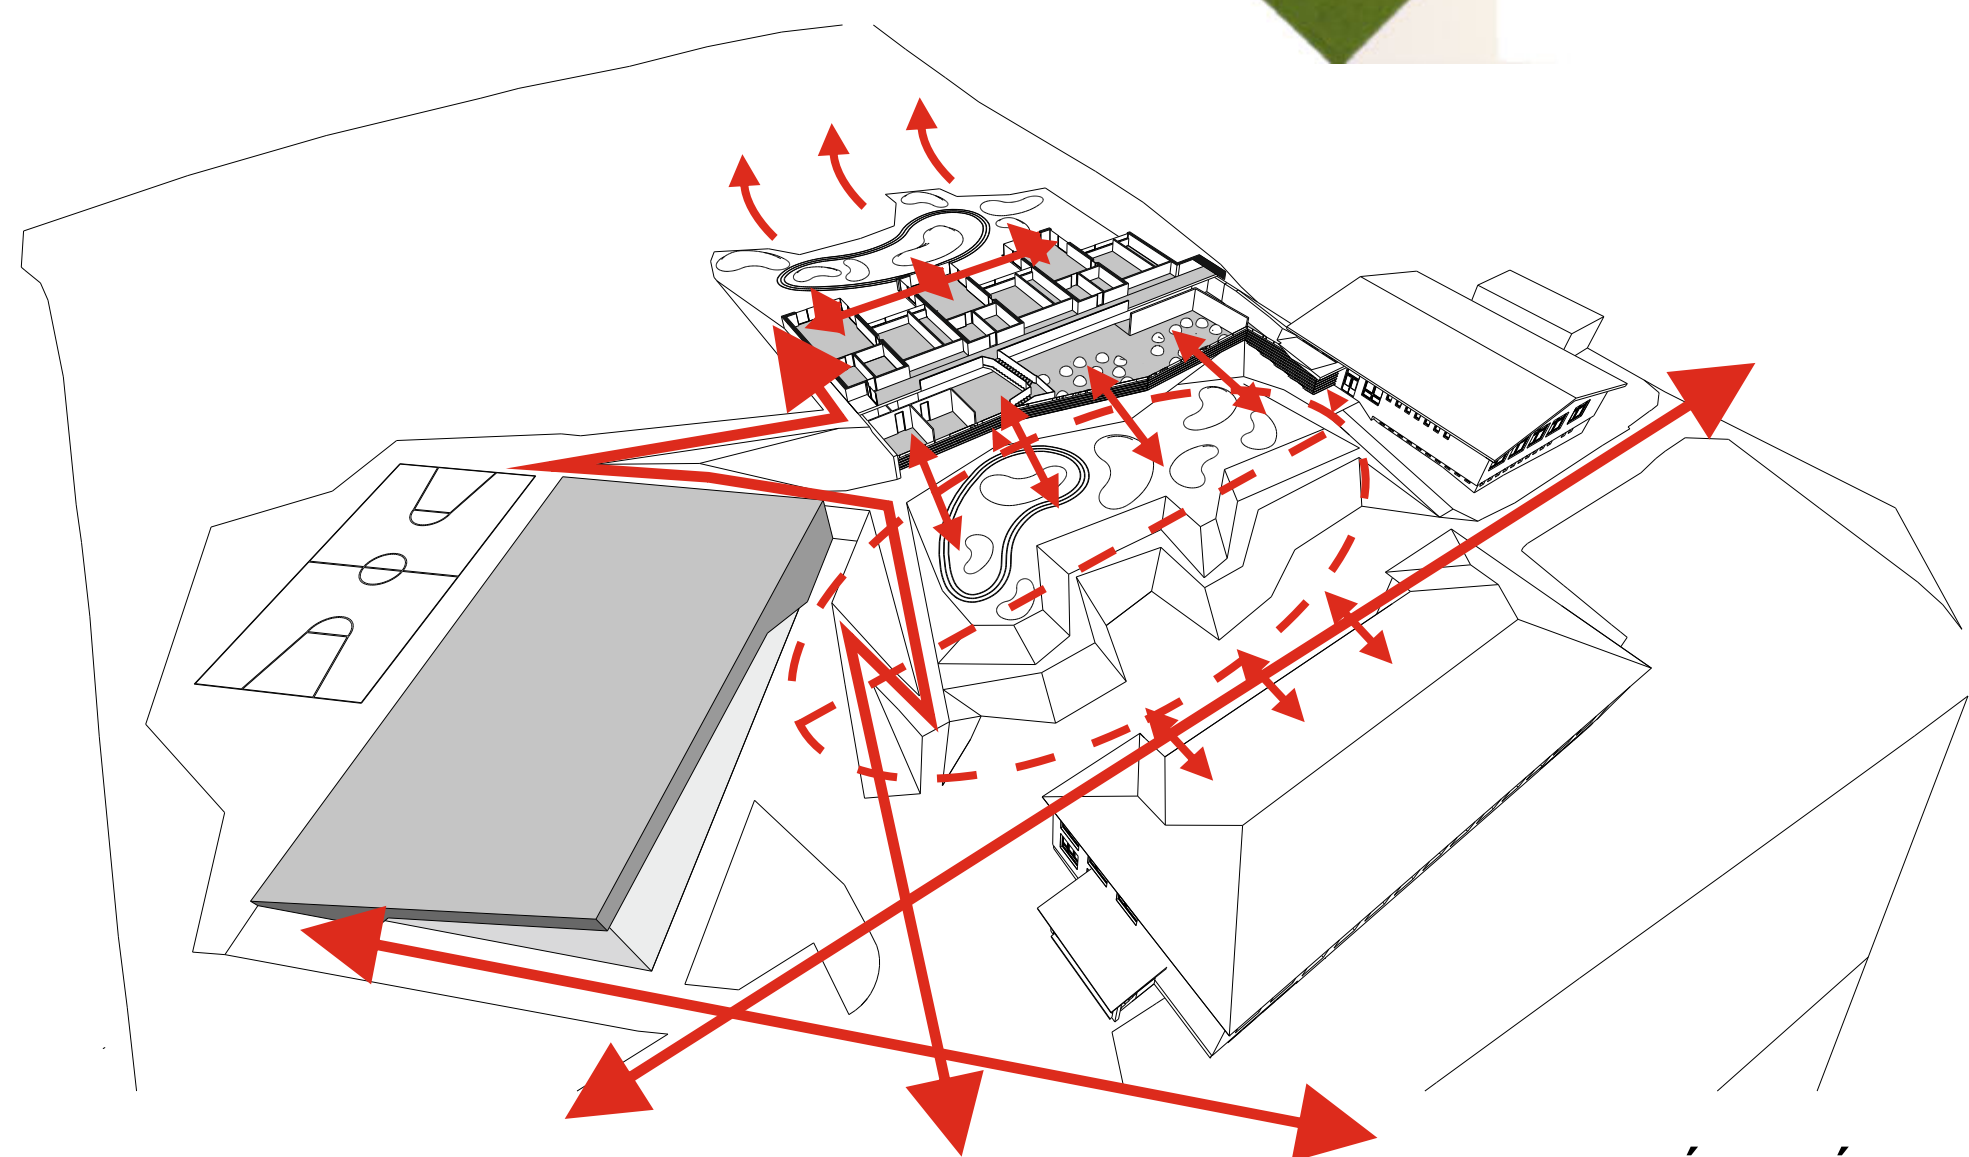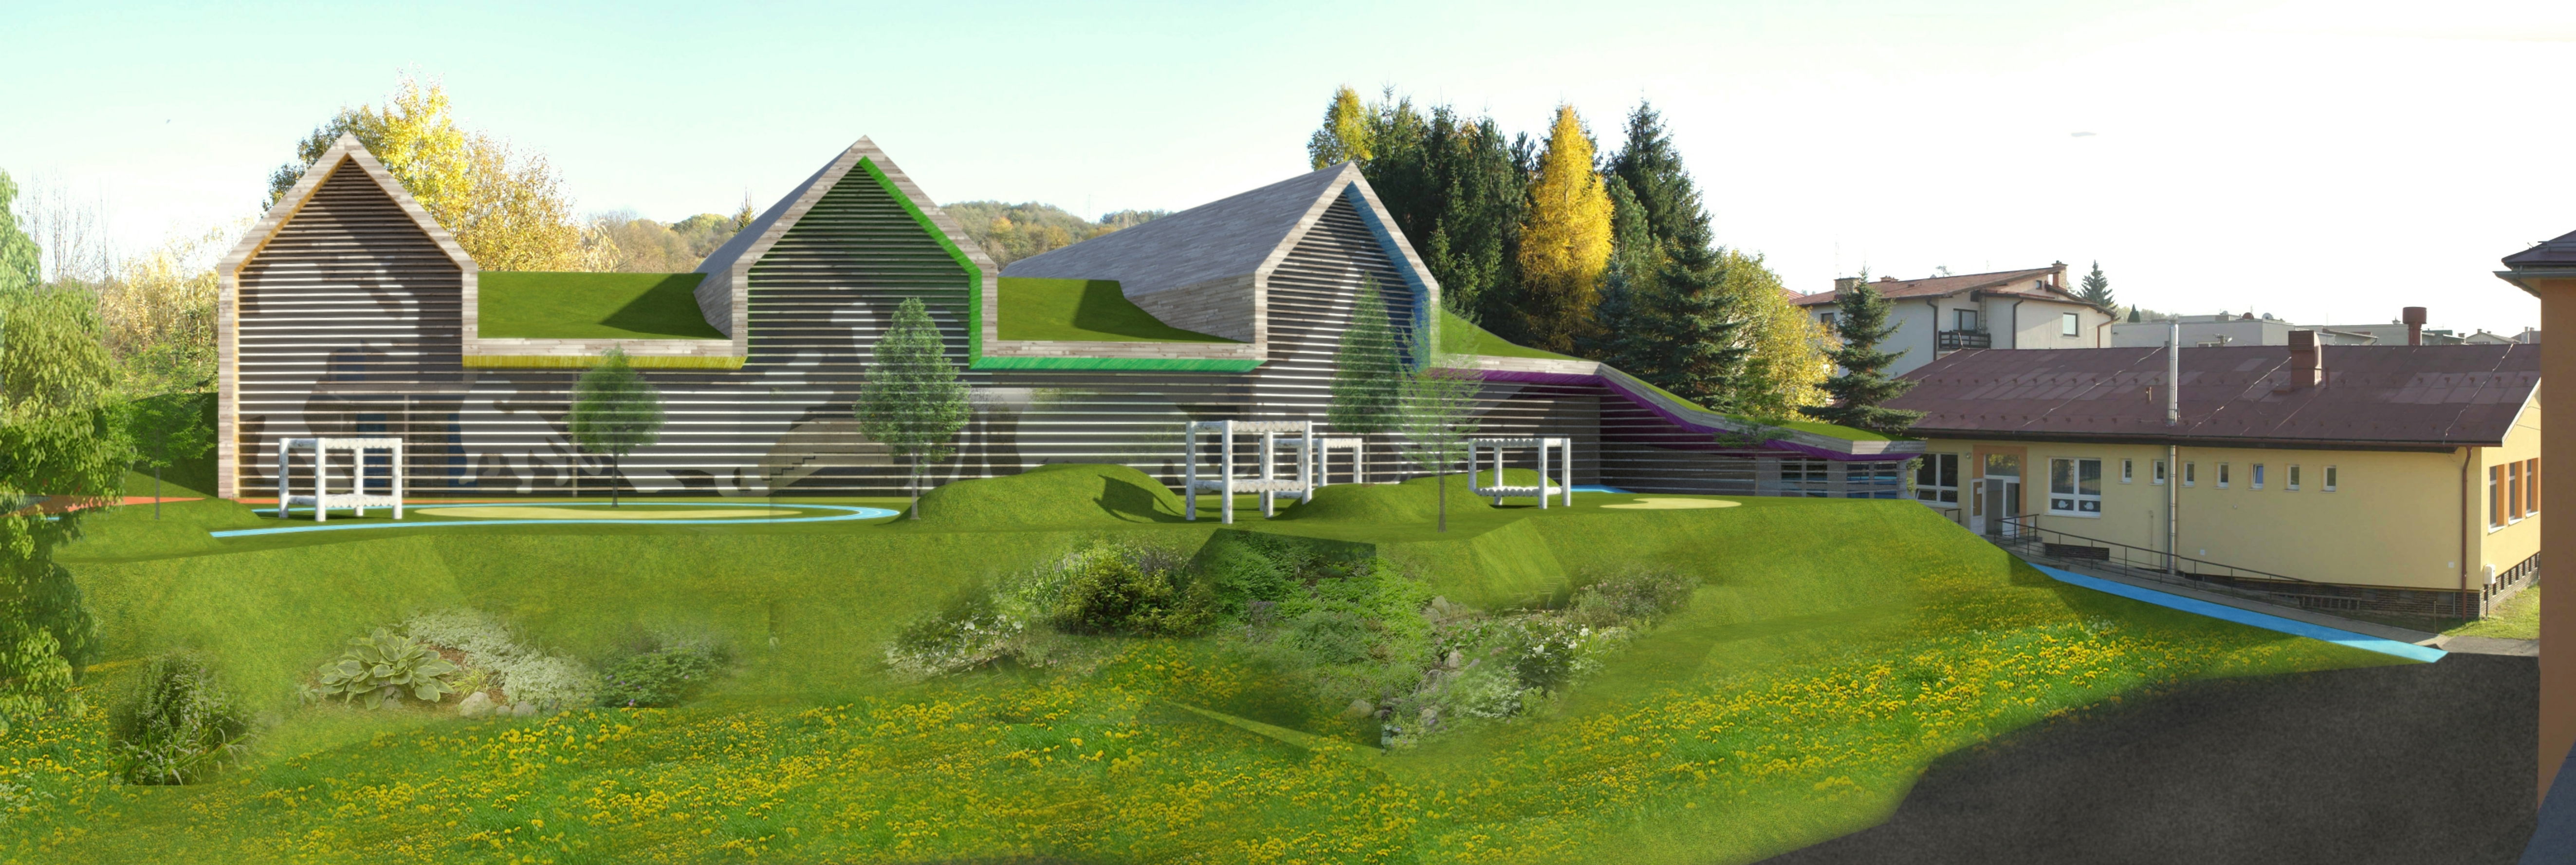

PREVÁZKOVÝ DIAGRAM

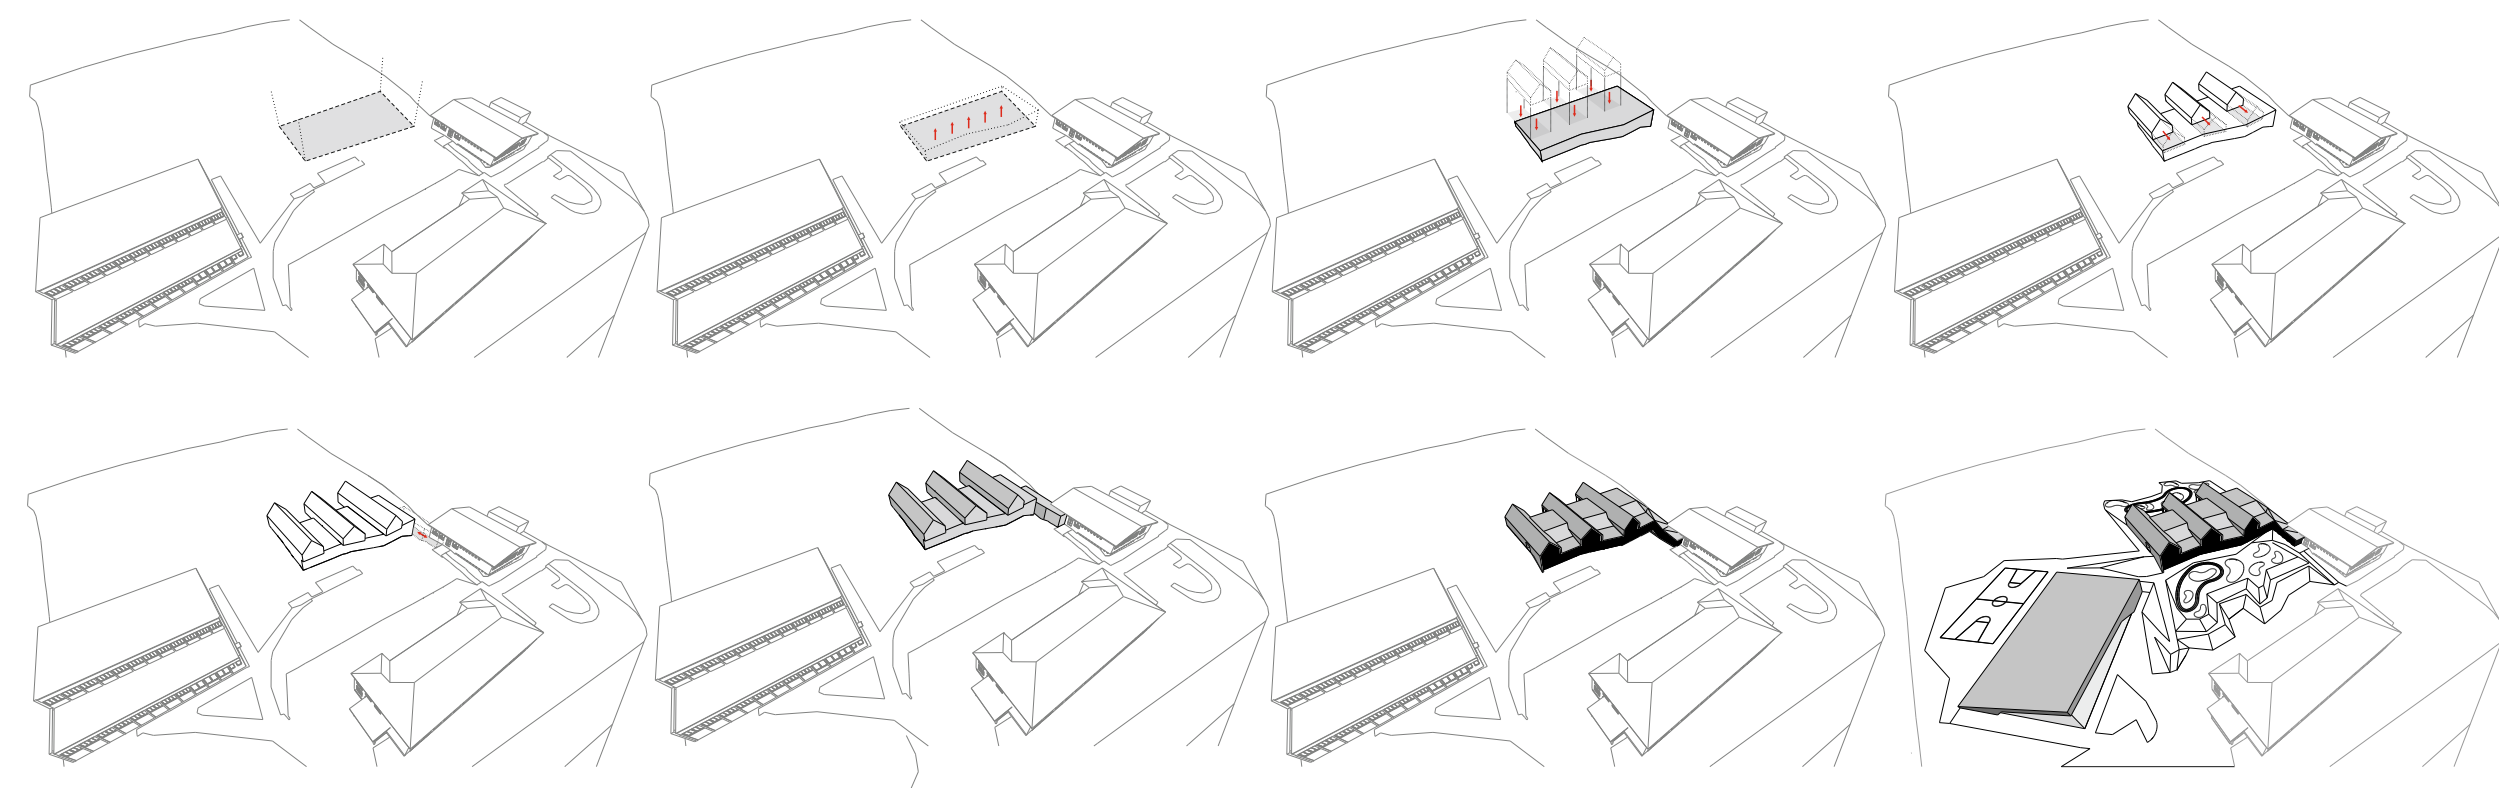

KONCEPT

SÚŤAŽ - MATERSKÁ ŠKOLA V SELCIACH