

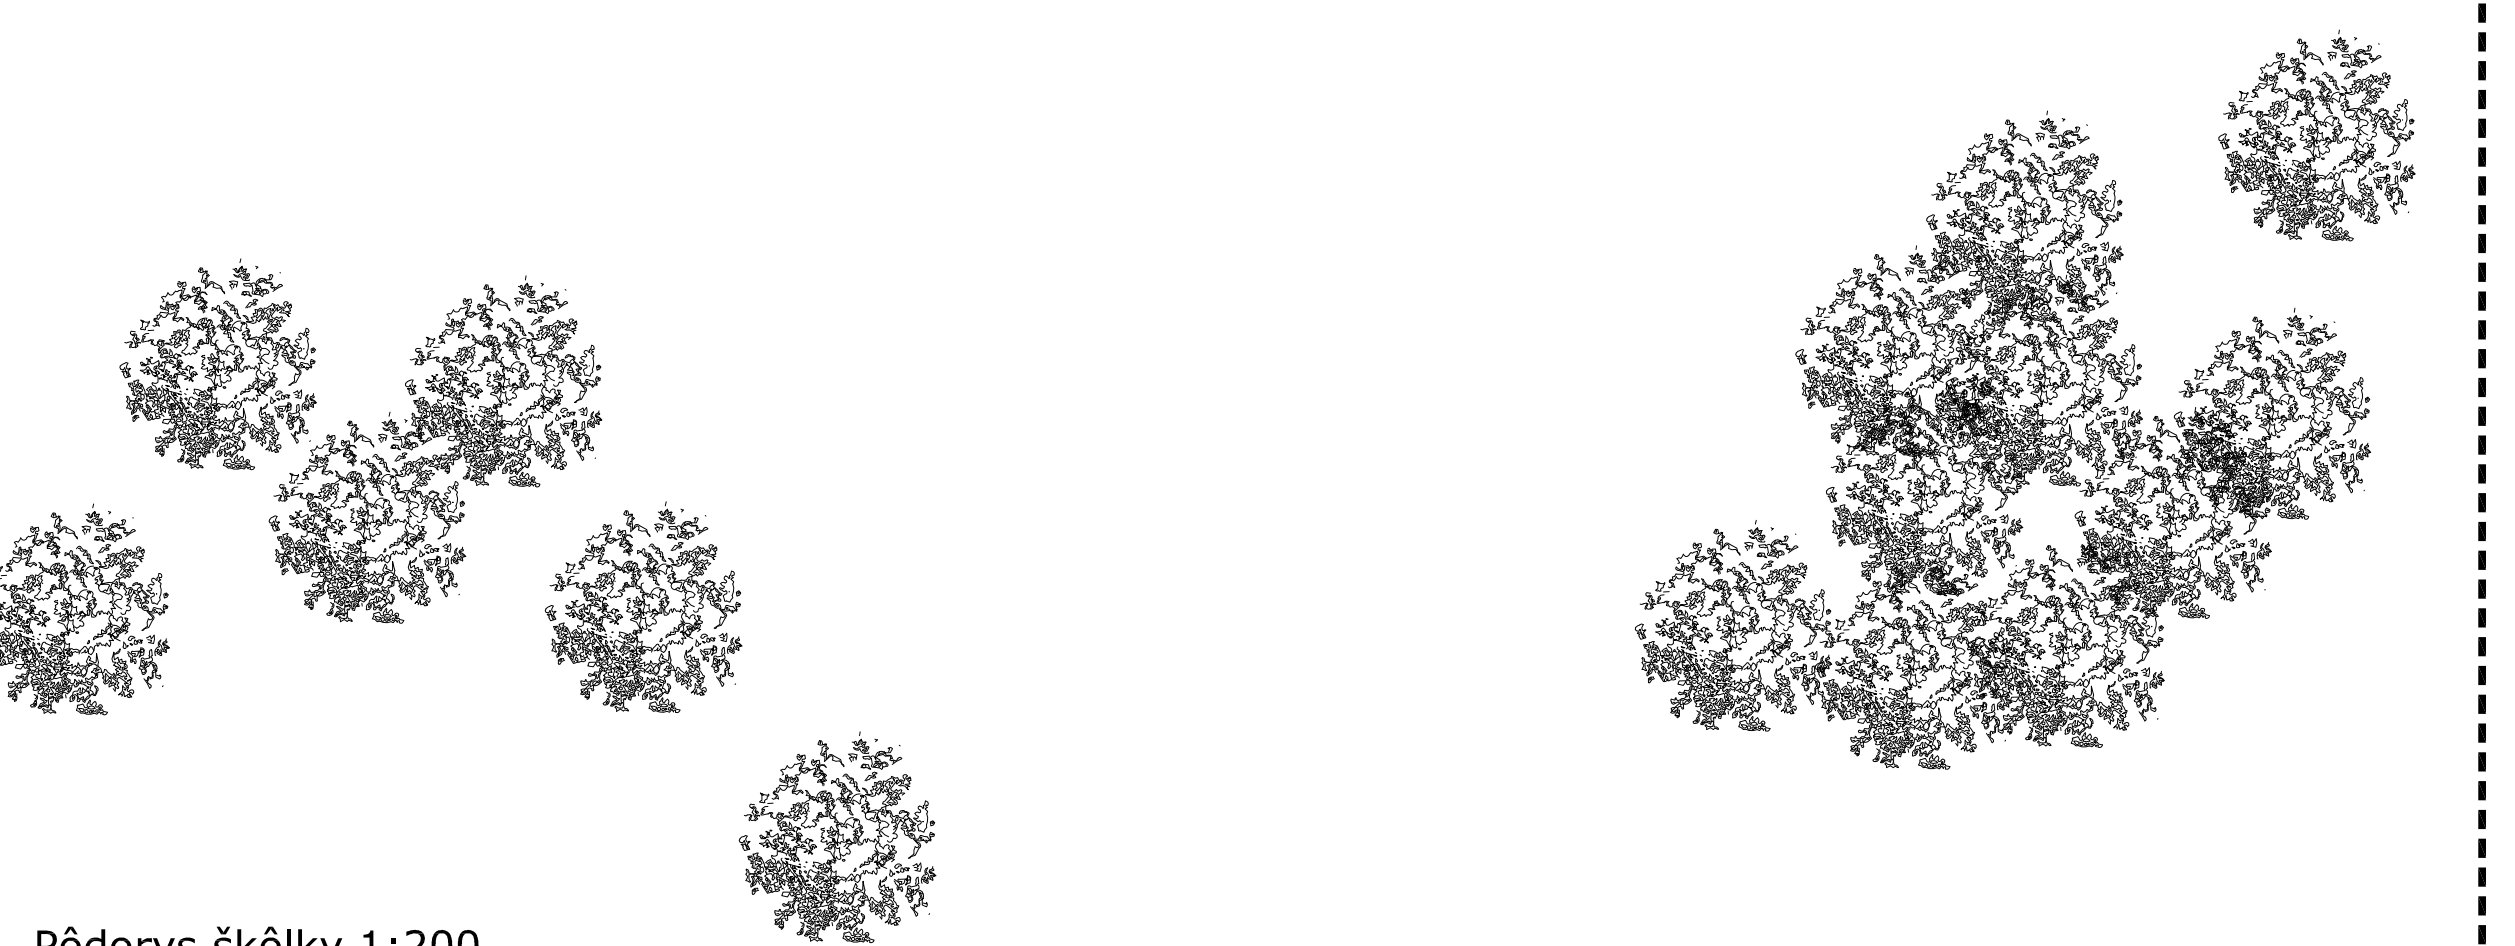
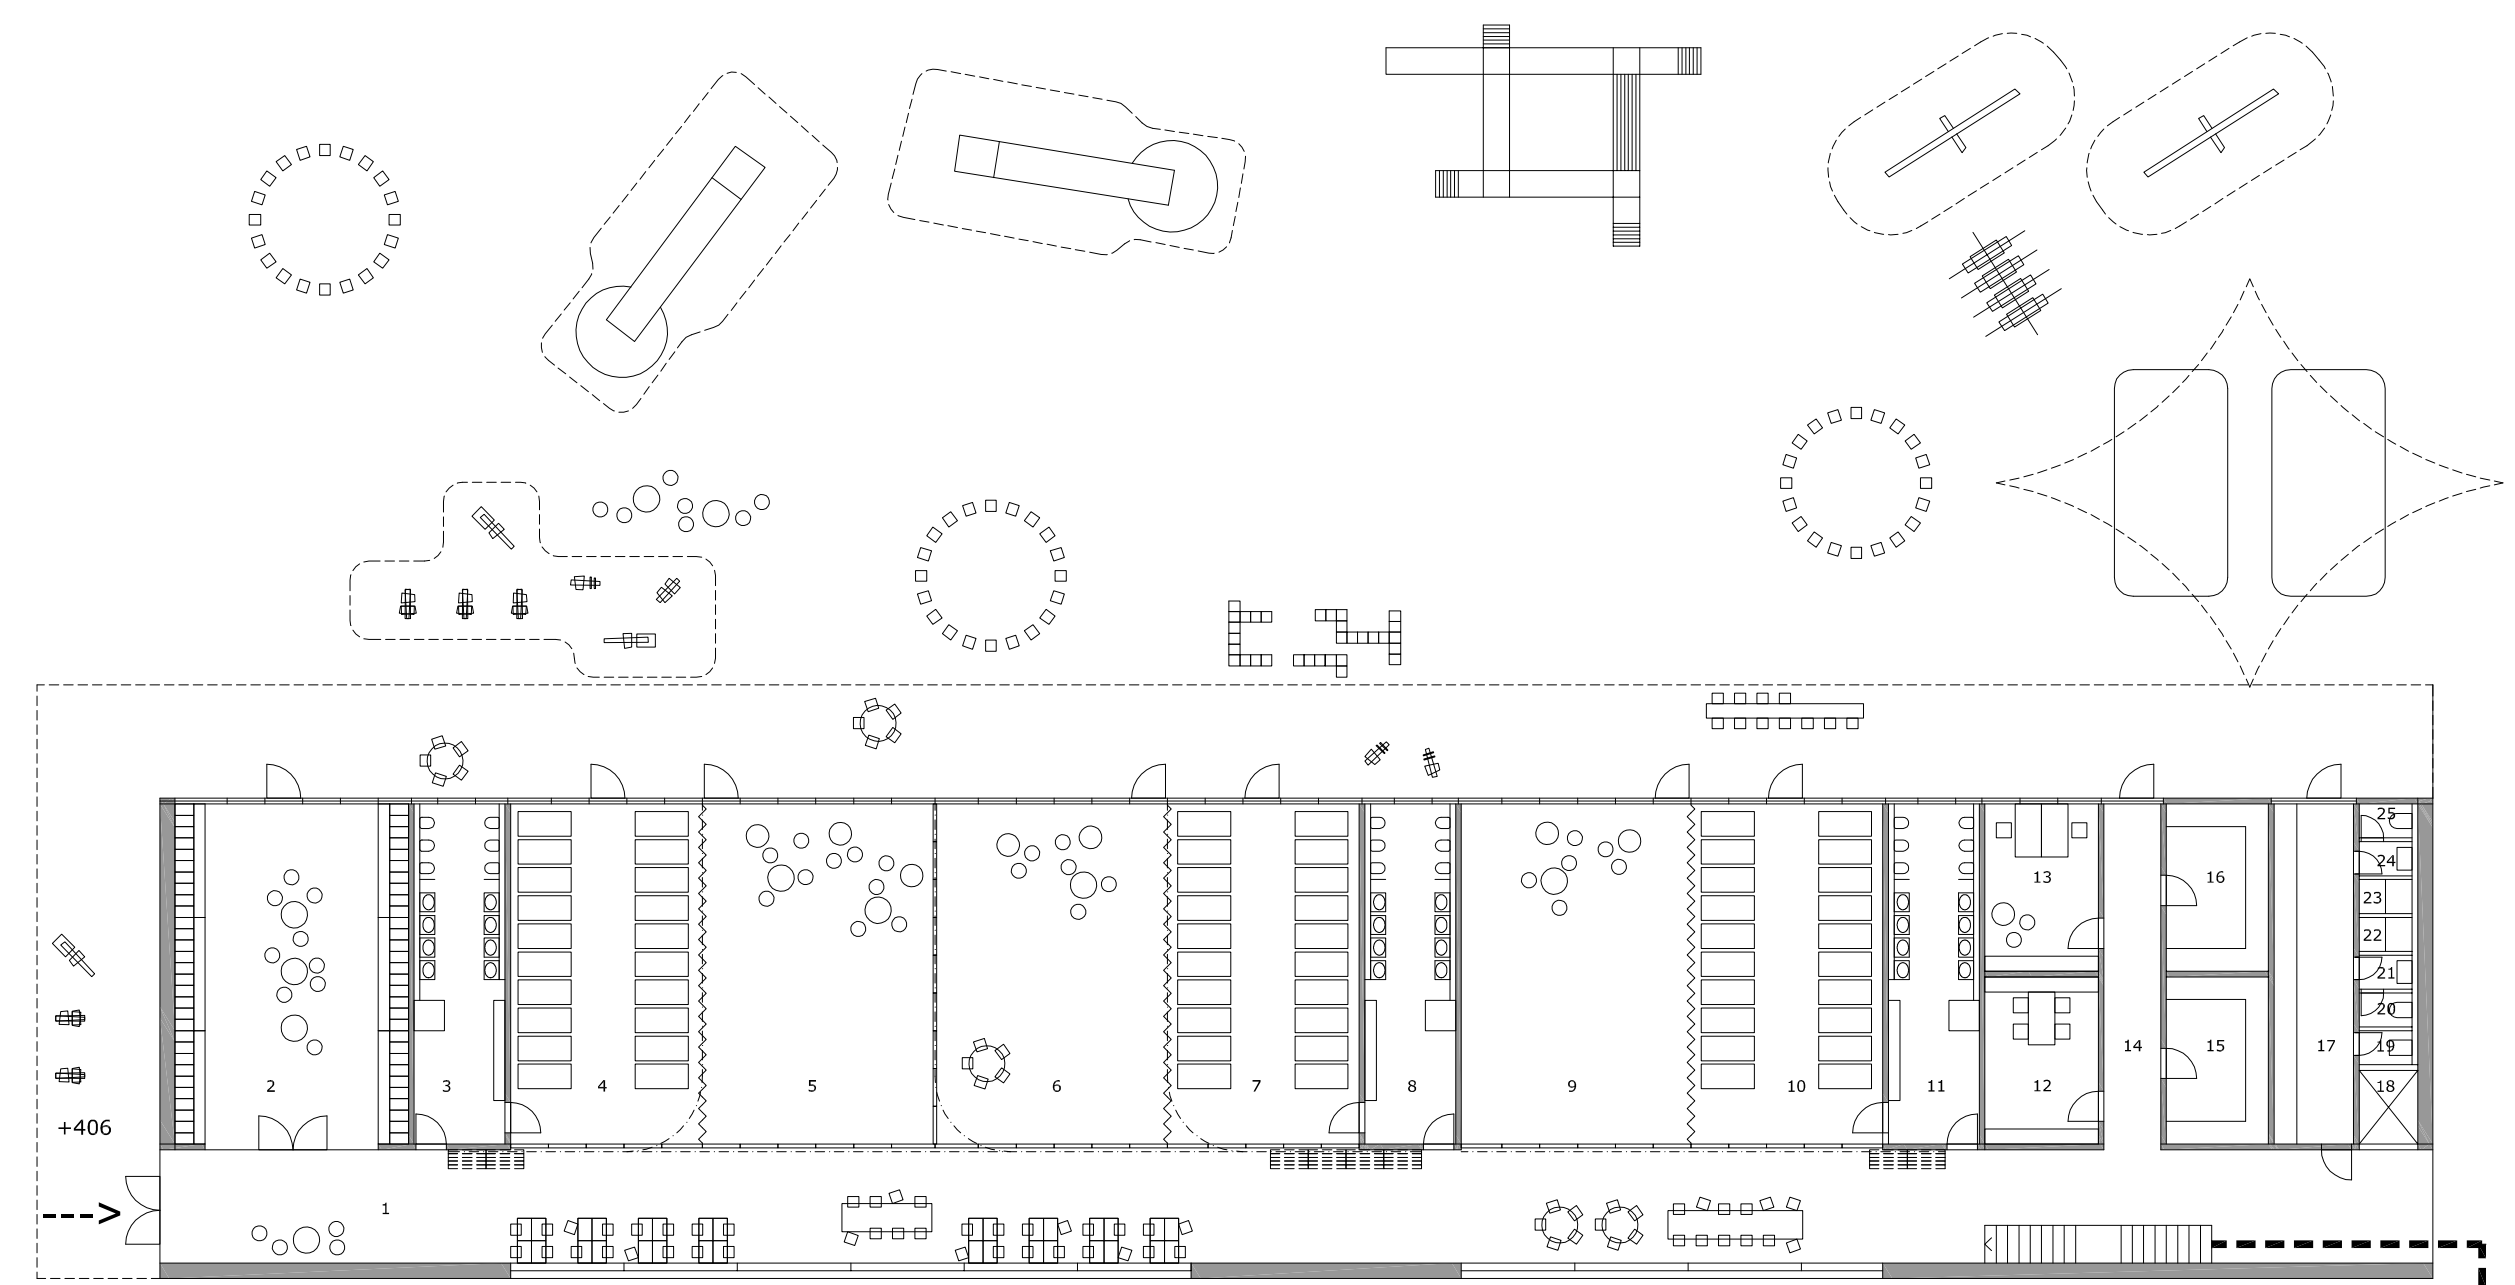



Situácia 1:500

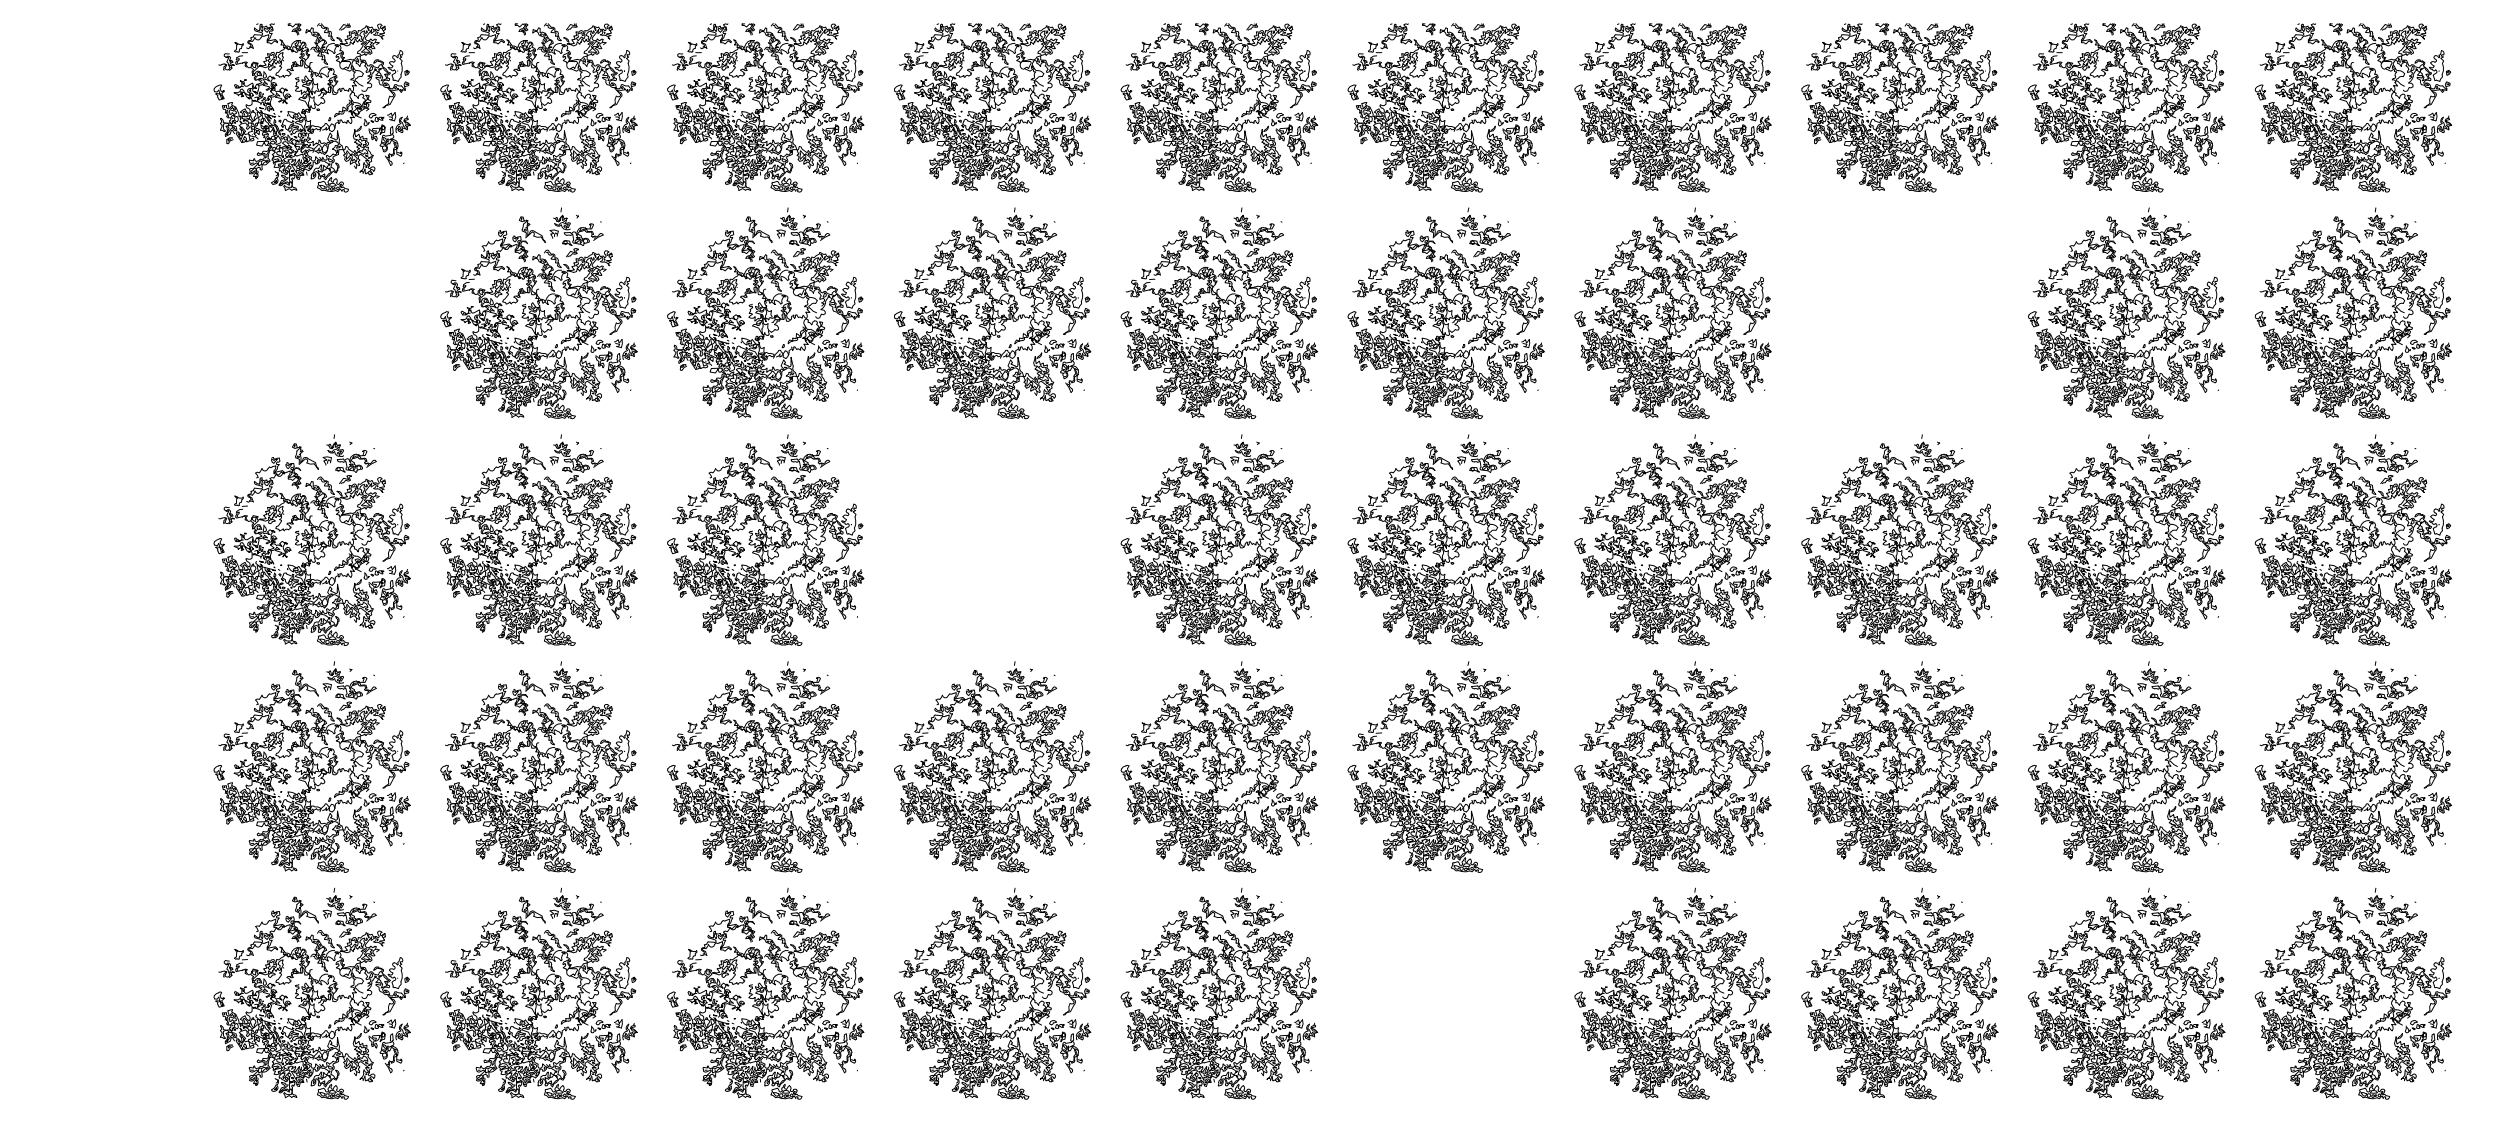


Pôdorys škôlky 1:200

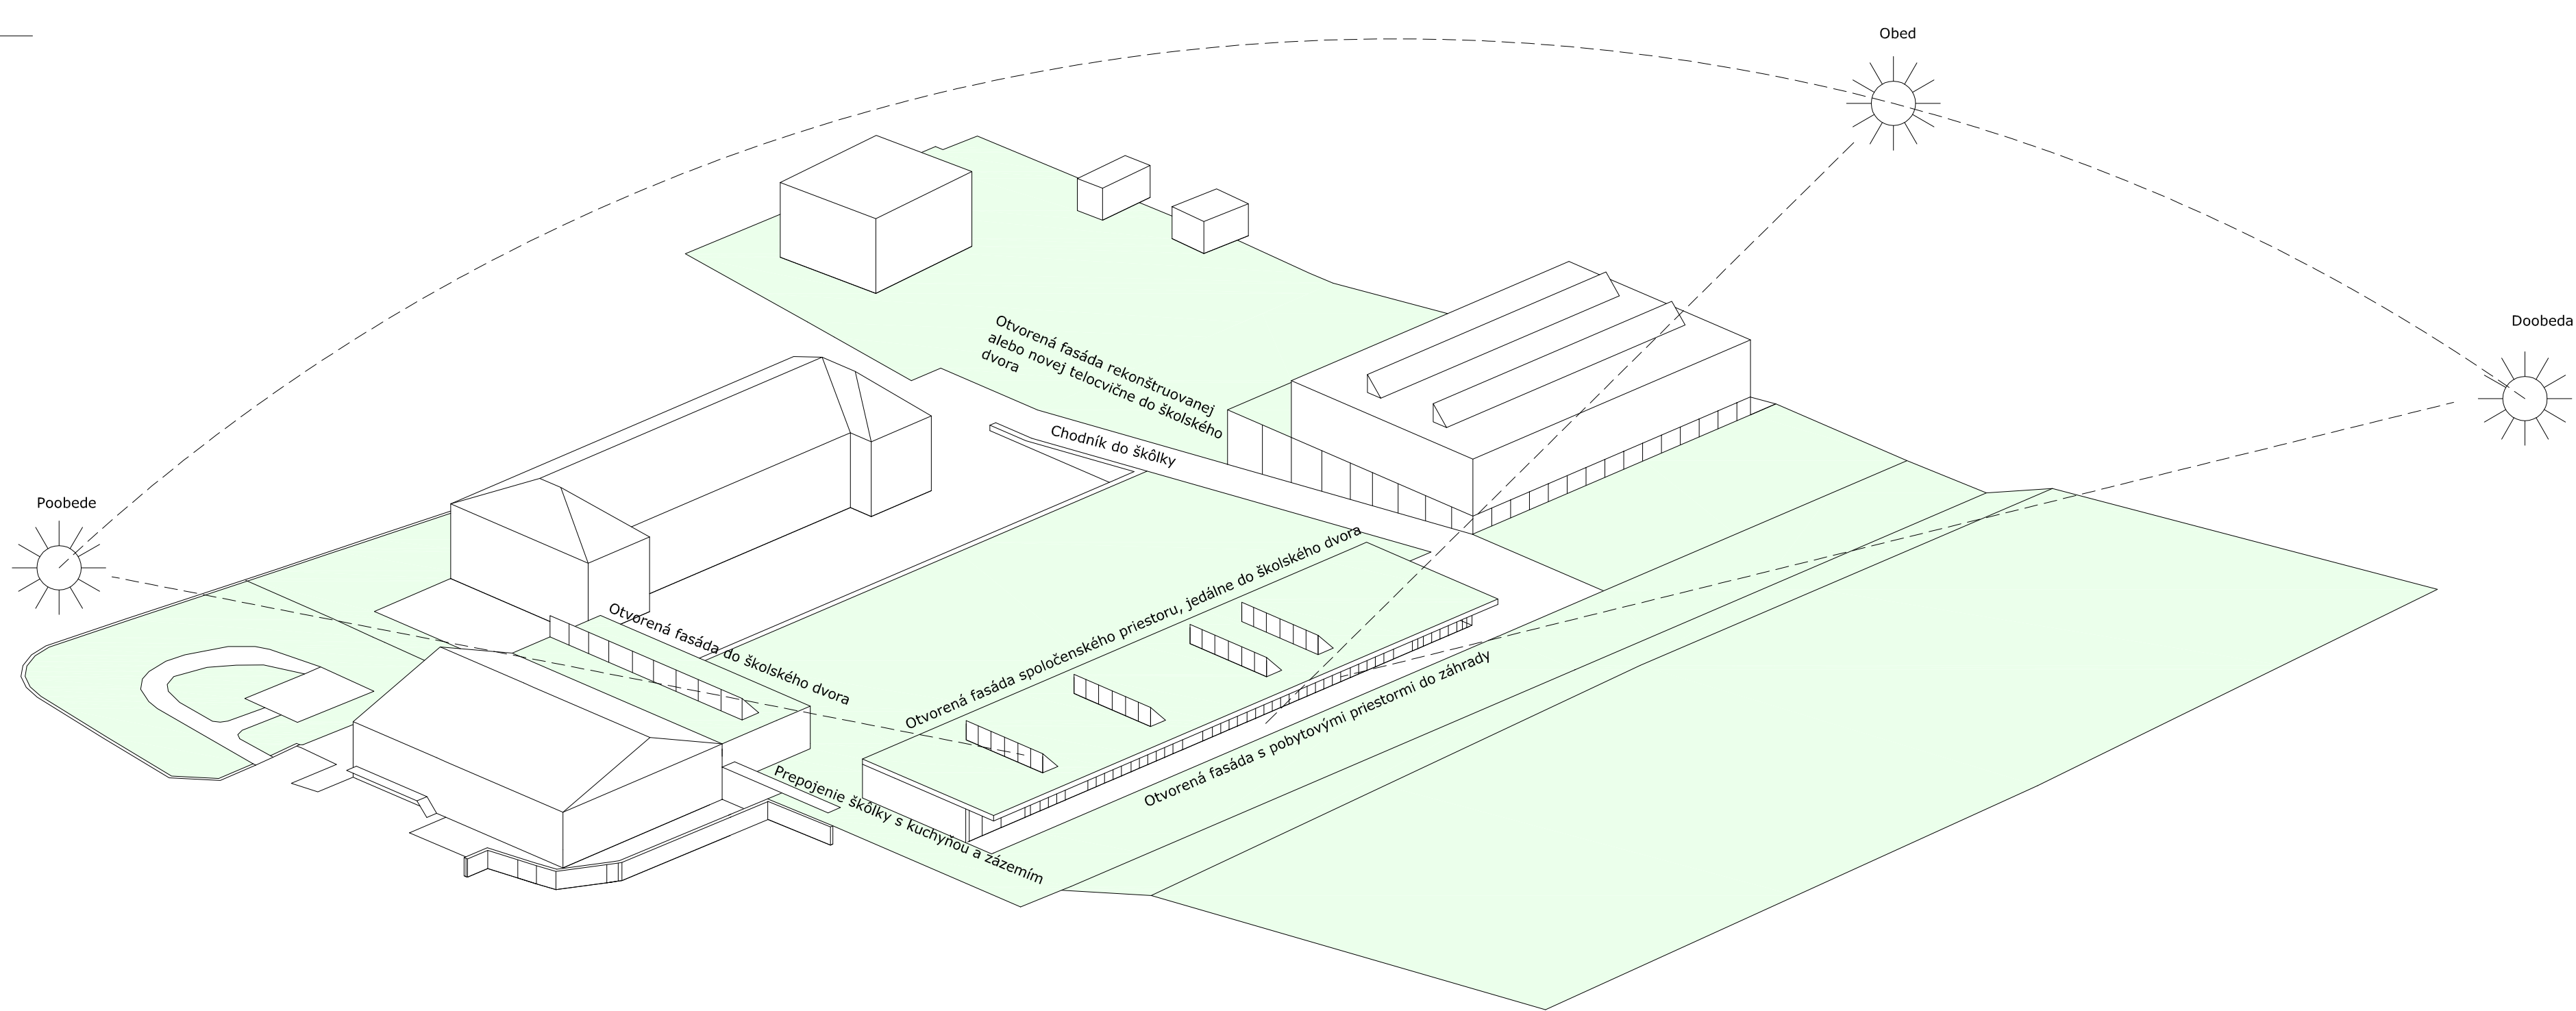

Axonometria

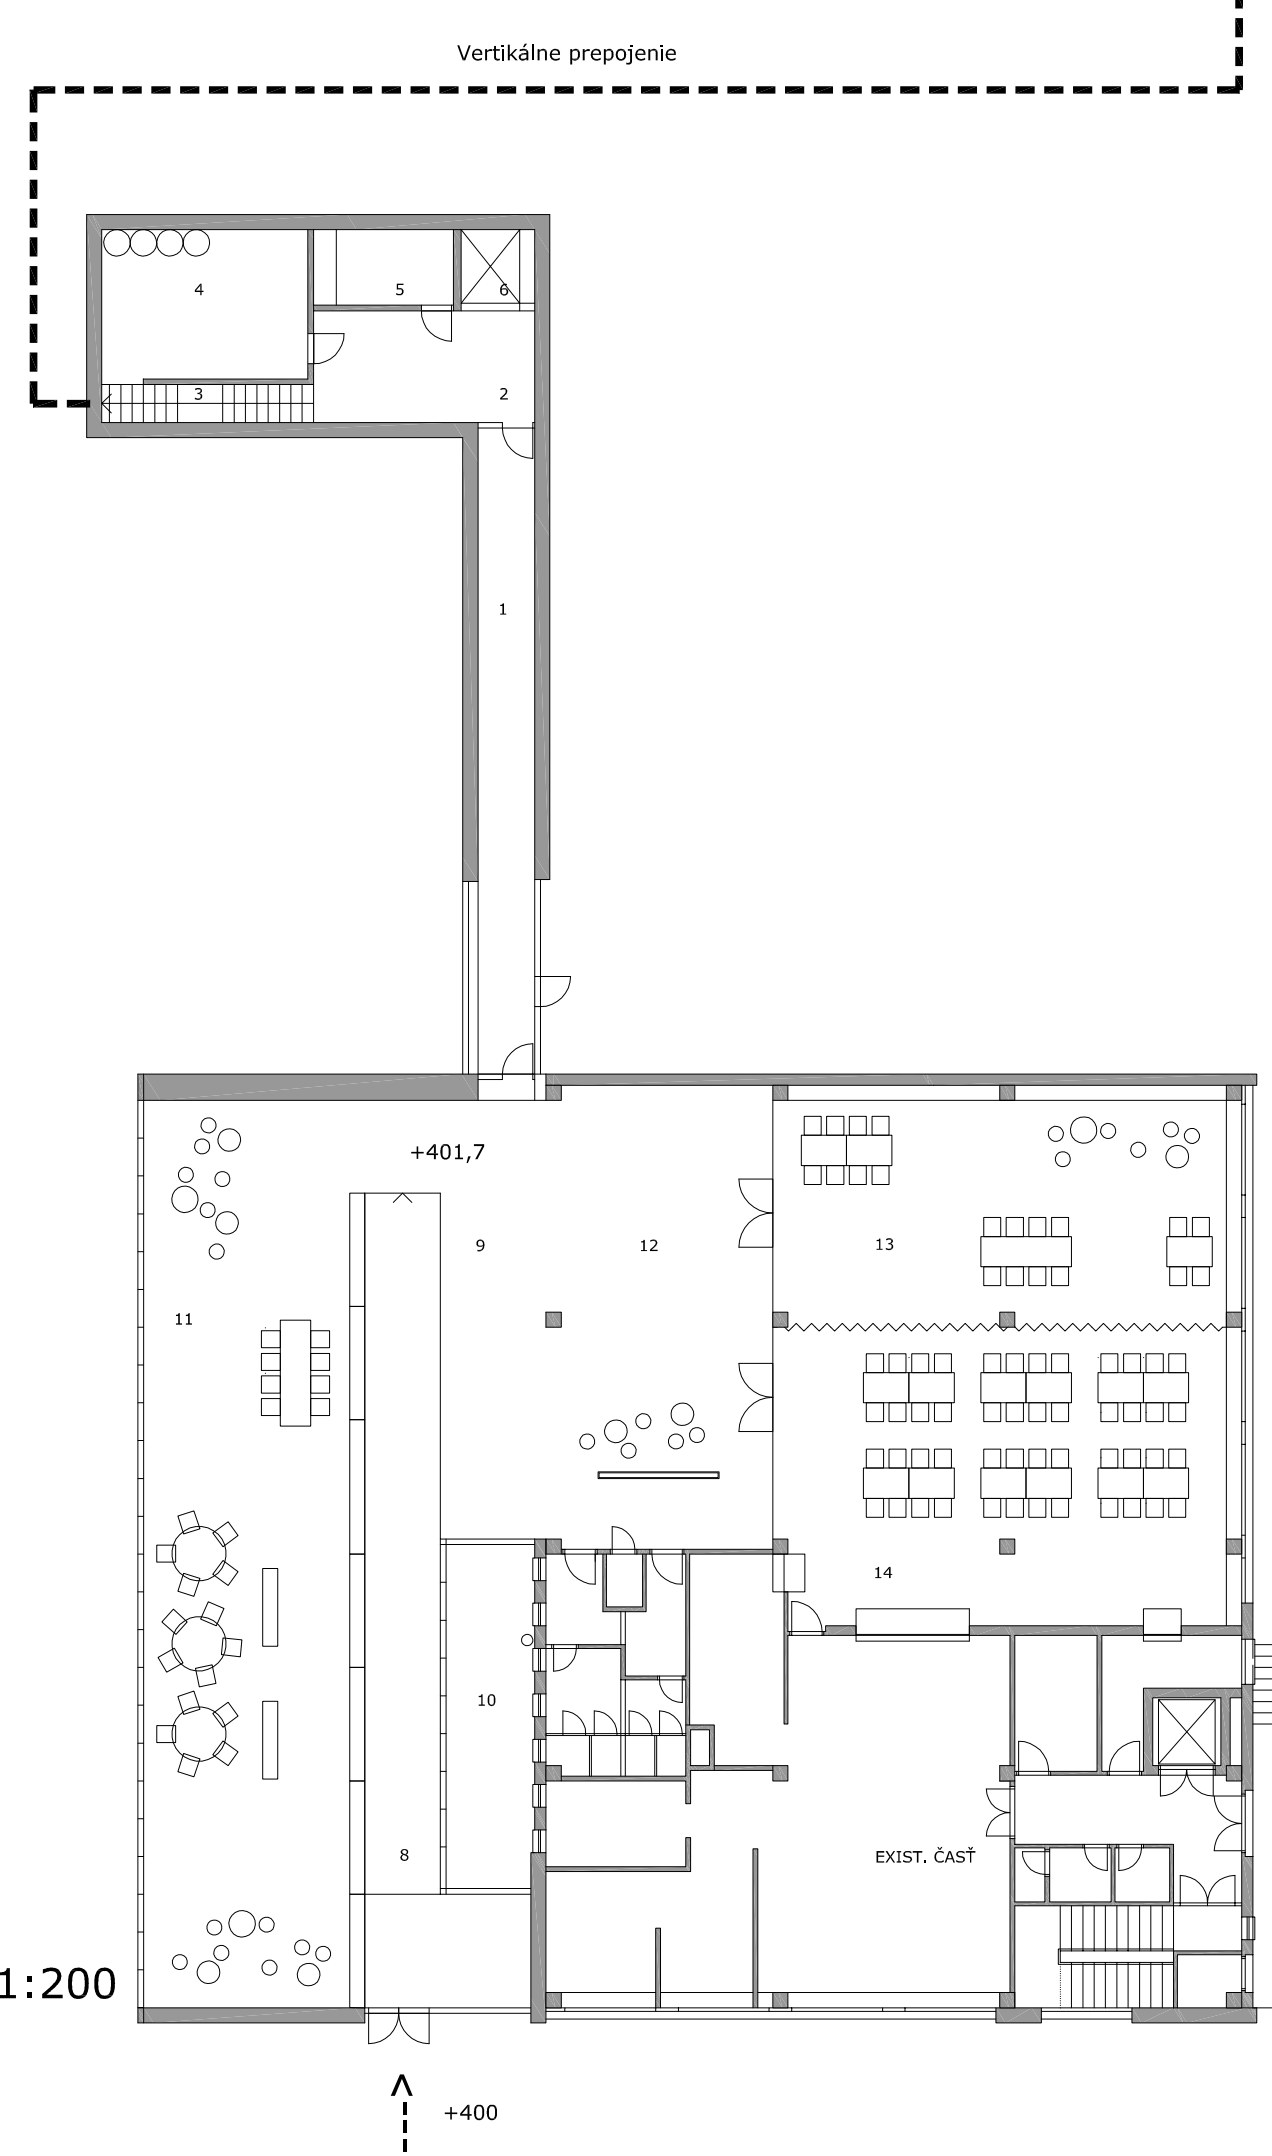


Pôdorys kuchyne s jedálňou školy a družinou 1:200

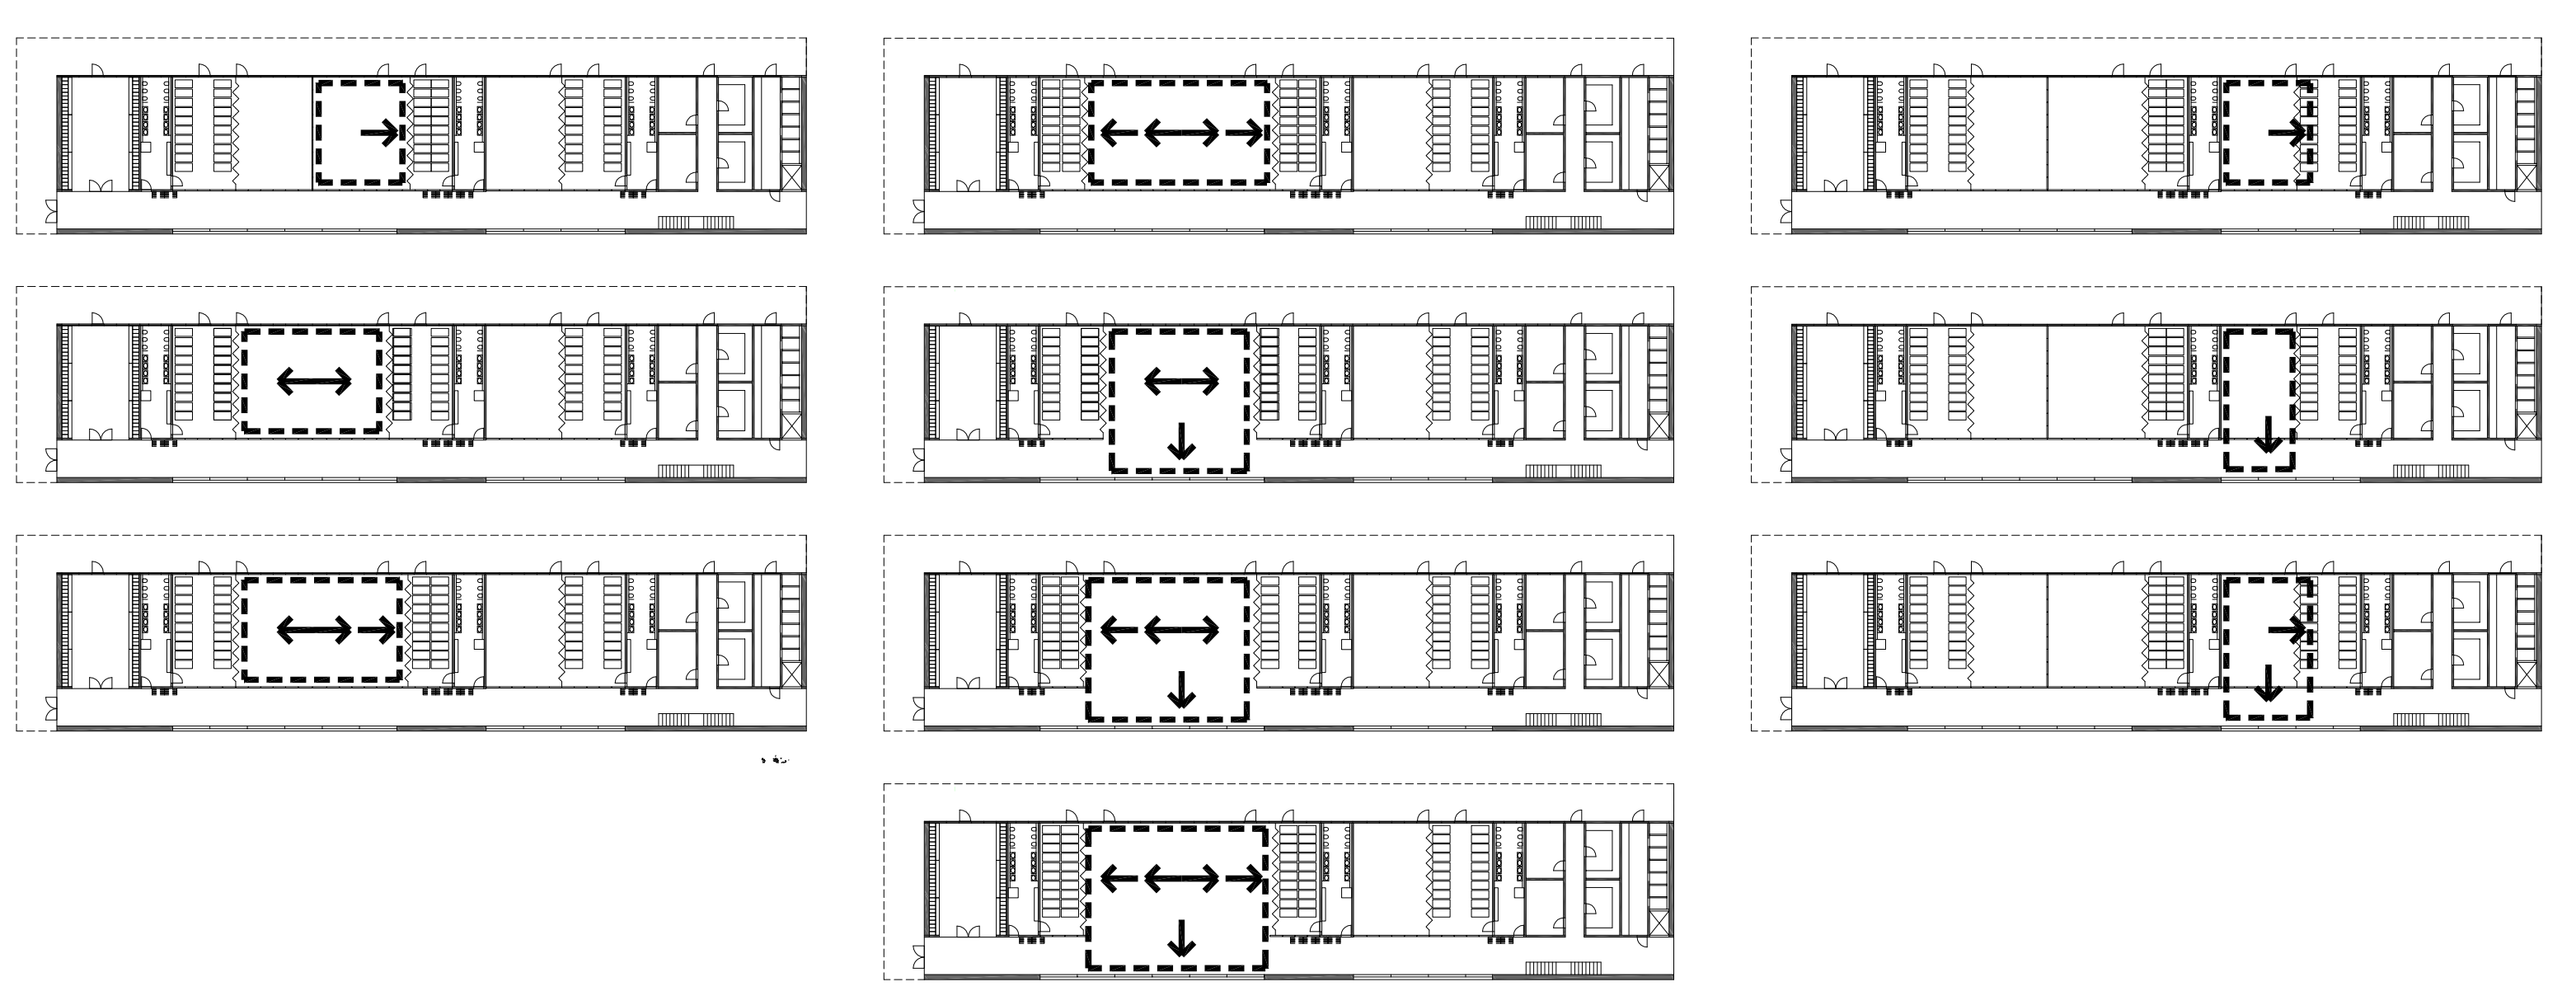


Rozšírenie pobytových priestorov, vytváranie spoločenského viacfunkčného priestoru


- Legenda miestností
- 0 Nadzemné podlažie
  - 1 Vstup do škôlky
  - 2 Univerzálny priestor / jedáleň / pracovňa
  - 3 Šatňa
  - 4 Spáňa
  - 5 Trieda / herňa / pracovňa
  - 6 Trieda / herňa / pracovňa
  - 7 Spáňa
  - 8 Hygiena
  - 9 Trieda / herňa / pracovňa
  - 10 Spáňa
  - 11 Hygiena
  - 12 Miestnosť pre učiteľov
  - 13 Kancelária riaditeľa
  - 14 Chodba pre zamestnancov
  - 15 Sklad
  - 16 Sklad prádla
  - 17 Šatňa pre zamestnancov
  - 18 Nákladný výťah
  - 19 Miestnosť pre upratovačku
  - 20 Hygienické zázemie pre zam - wc
  - 21 Hygienické zázemie pre zam - umývaň
  - 22 Hygienické zázemie pre zam - sprcha
  - 23 Hygienické zázemie pre zam - sprcha
  - 24 Hygienické zázemie pre zam - umývaň
  - 25 Hygienické zázemie pre zam - wc
- Podzemné podlažie
- 1 Komunikácia medzi kuchyňou a MŠ
  - 2 Chodba
  - 3 Schody do MŠ
  - 4 Technické zázemie
  - 5 Sklad
  - 6 Nákladný výťah
- Prístavba k jedálni, detská družina, 2. fáza
- 8 Vstupná rampa
  - 9 Chodba
  - 10 Vestibul dvorček
  - 11 Družina
  - 12 Existujúca hala
  - 13 Existujúca klubovňa
  - 14 Existujúca jedáleň

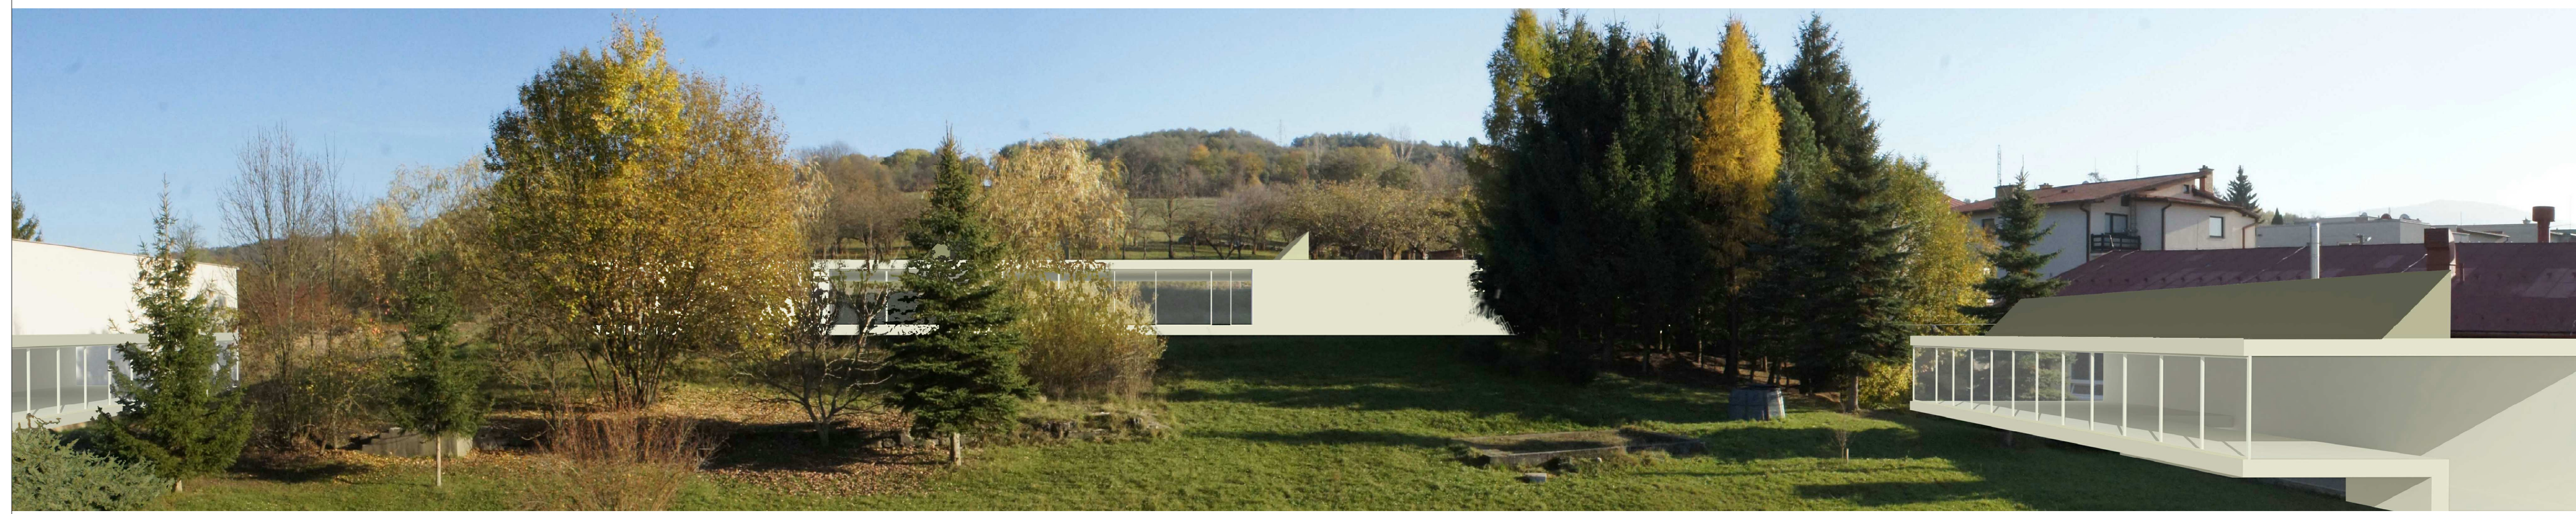


Pohľad od školy 1:200

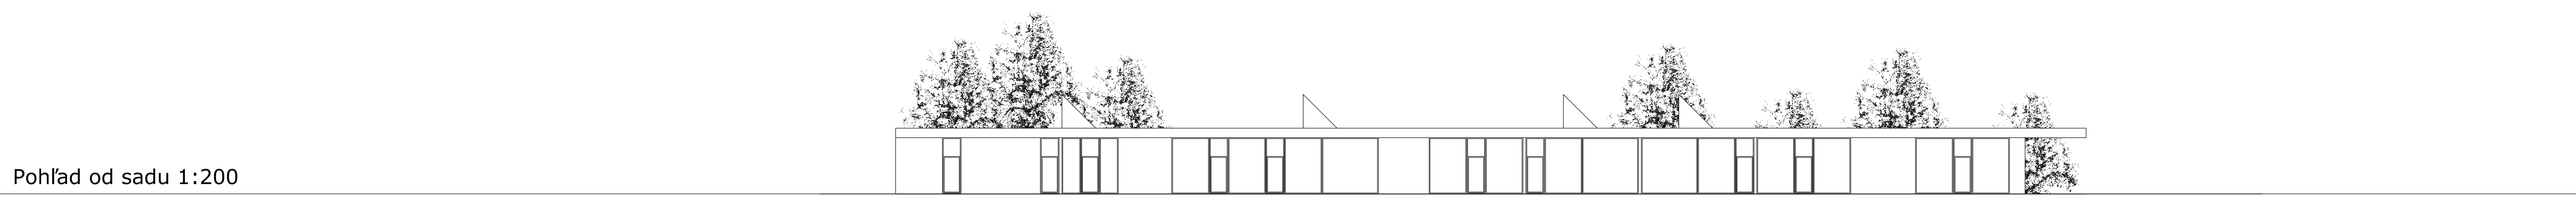

Pohľad od sadu 1:200

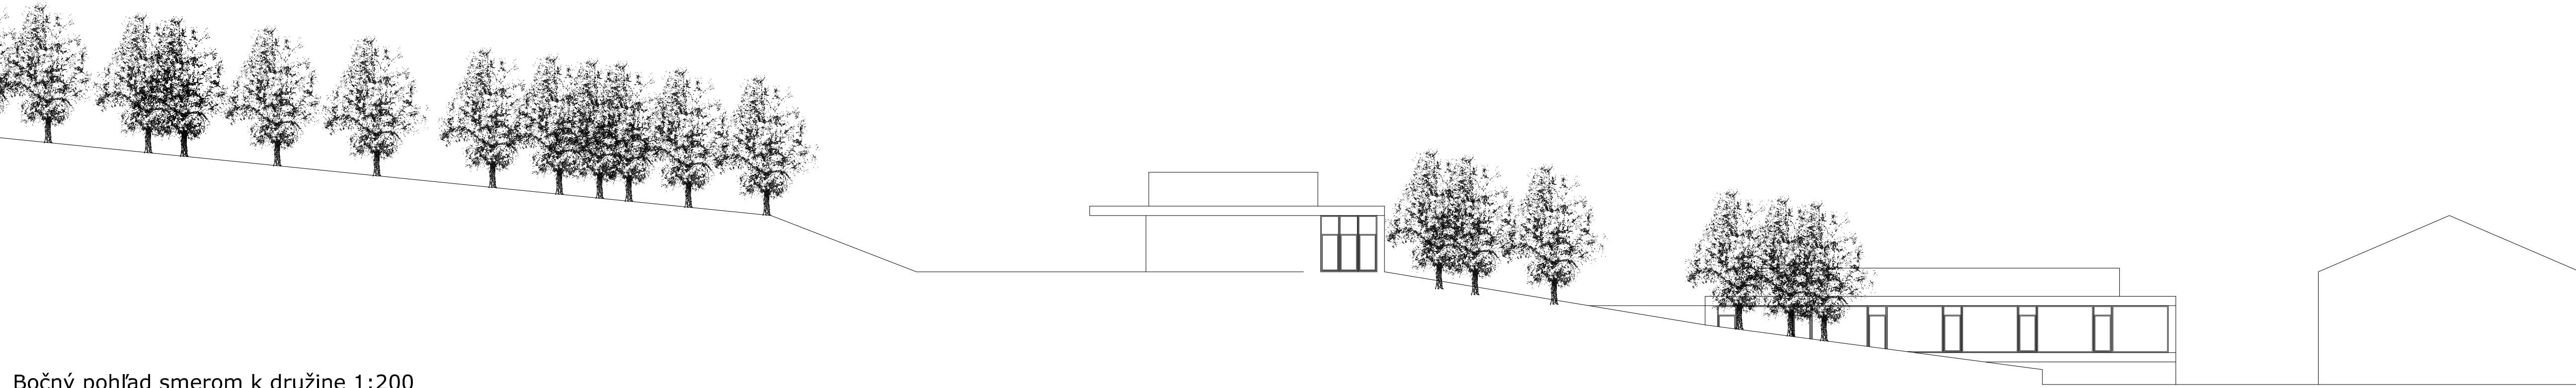


Bočný pohľad smerom k družine 1:200

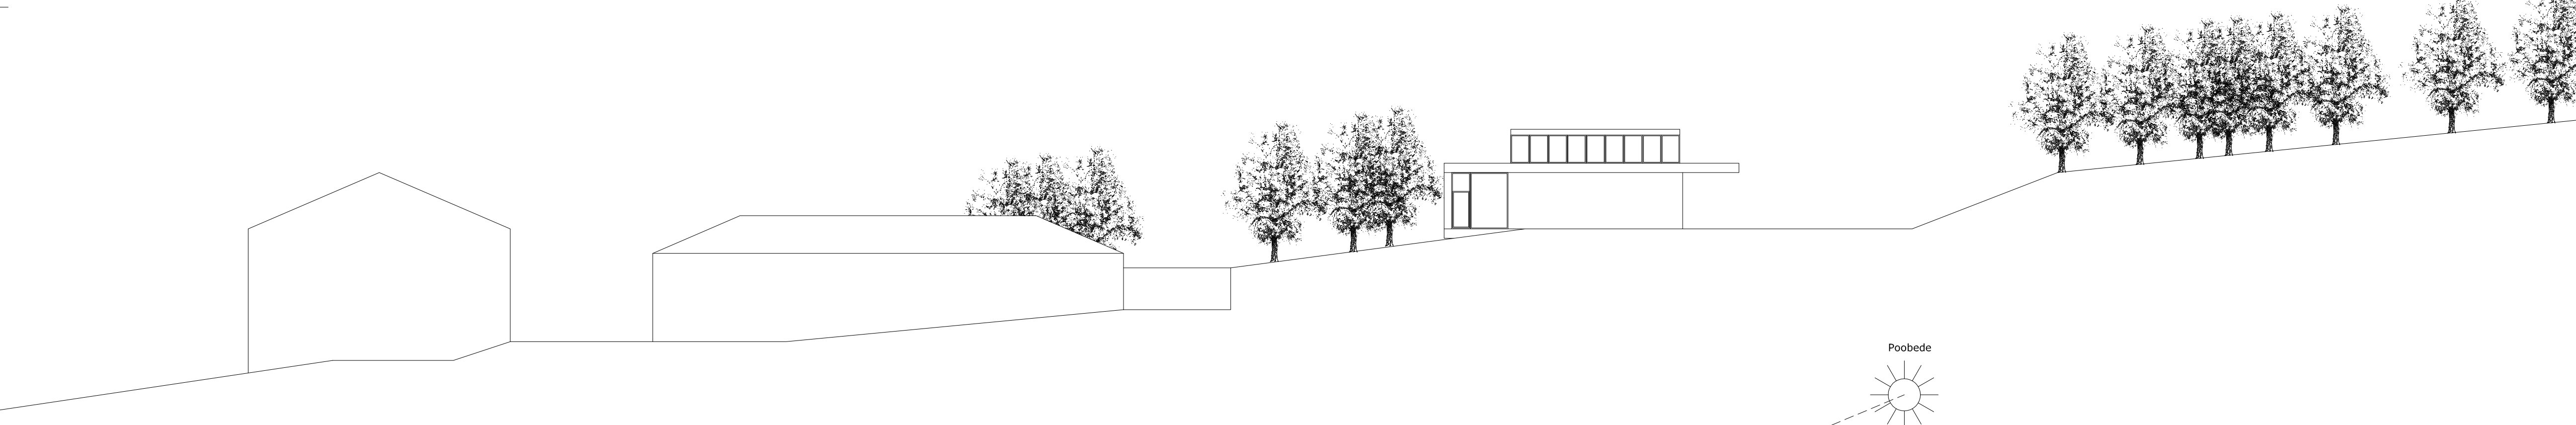


Bočný pohľad od rodinných domov 1:200



Pozdĺžny rez 1:200

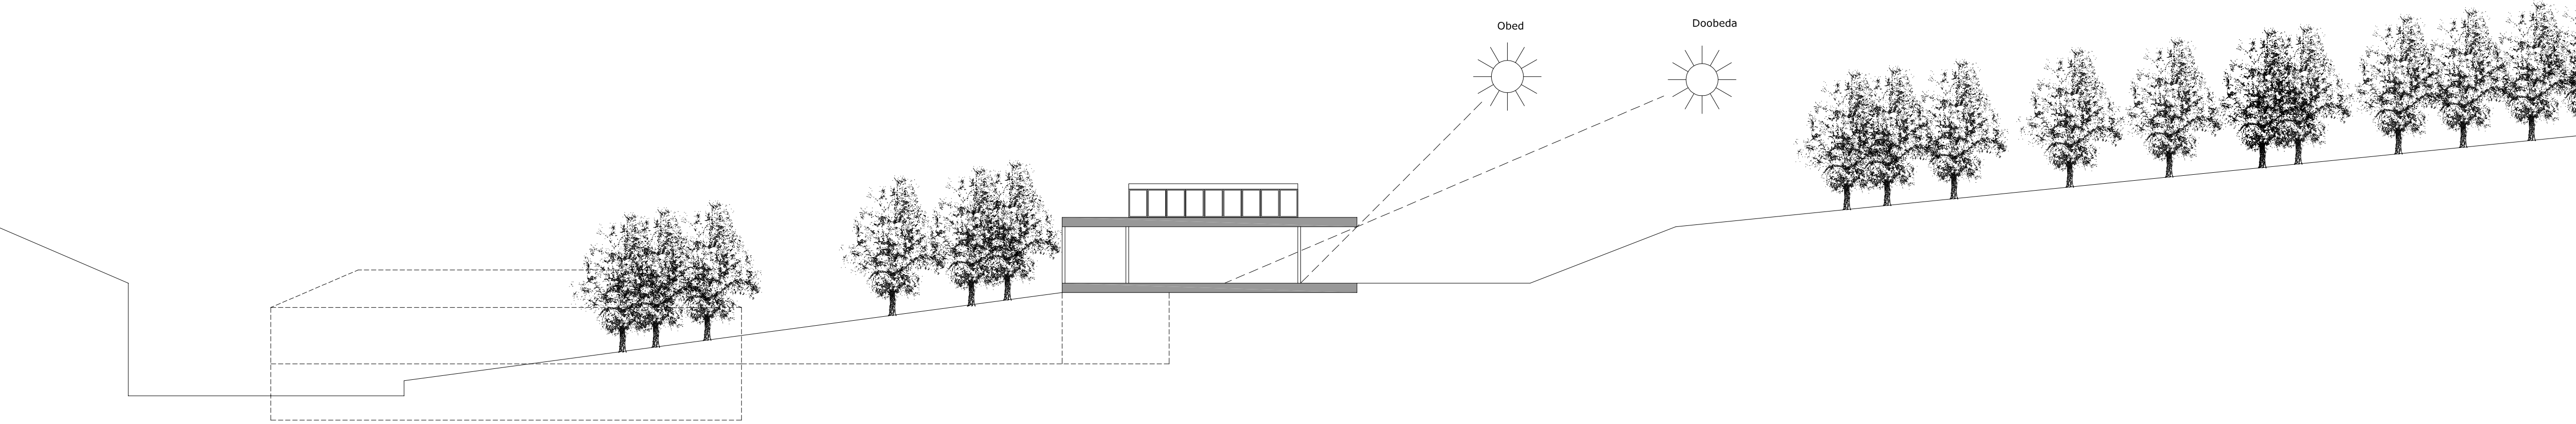

Priečny rez školským dvorom 1:200

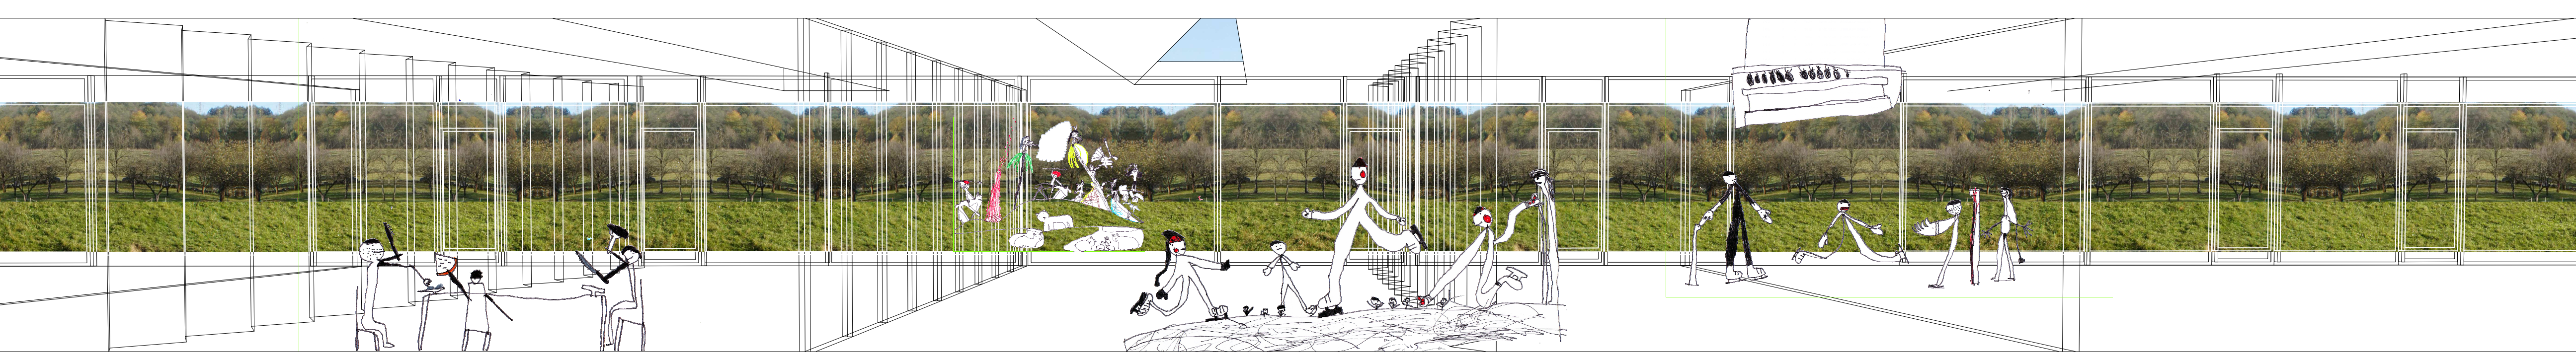

Pohľad z interiéru škôlky do záhrady smerom k sadu 1:200