


SITUÁCIA 1:500

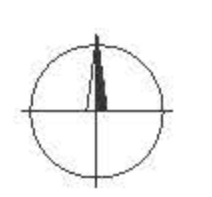

PARKOVISKO PRE ZAMESTNANCOV 4

PARKOVISKO PRE VEREJNOSŤ 10+1

VSTUP PRE PEŠIČ


ZÁSOBOVACÍ VSTUP

SMETNÉ HOSPODÁRSTVO

ENTERIÉROVÉ ŠPORTOVISKO




KONCEPT, FUNKČNÉ DELENIE, VARIABILITA

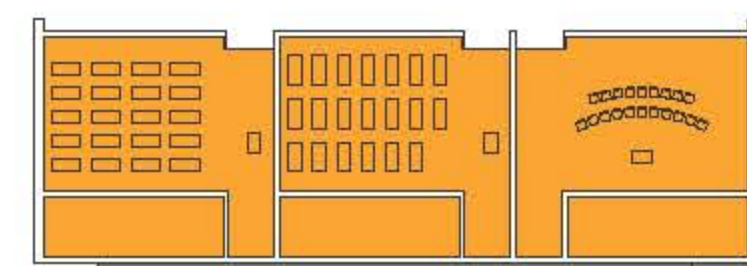

POKOJNÉ TRIEDNE AKTIVITY

VYSTUPNÁ HALA


AKTIVITY PRE KOLEKTÍV V UZAVRETEJ SÁLE

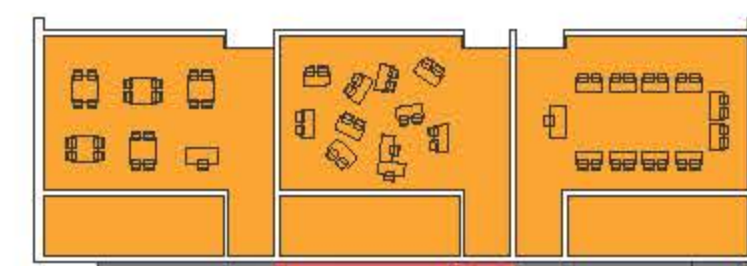

TRIEDNE AKTIVITY

VYSTUPNÁ HALA


SPOLOČNÉ AKTIVITY PRE ŠKÓLKU
NAPR. MALE PREDSTAVENIE
PREMIETANIE

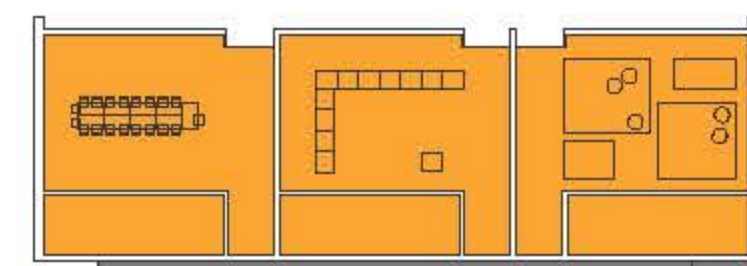

TRIEDNE AKTIVITY

VYSTUPNÁ HALA


SPOLOČENSÁ SÁLA PRE VÄČŠIE PODUJATIE
NAPR. VYSTÚPENIE PRE RODIČOV

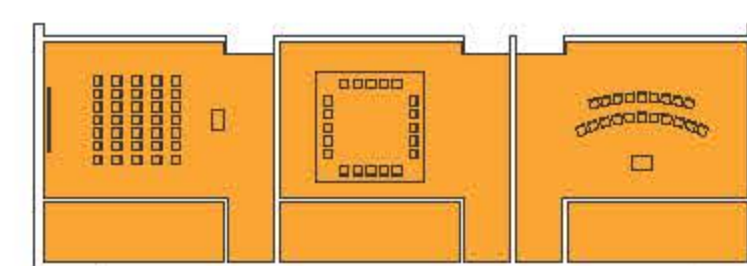

TRIEDNE AKTIVITY

VYSTUPNÁ HALA


OTVORENÝ PRIESTOR
NAPR. VÝSTAVA

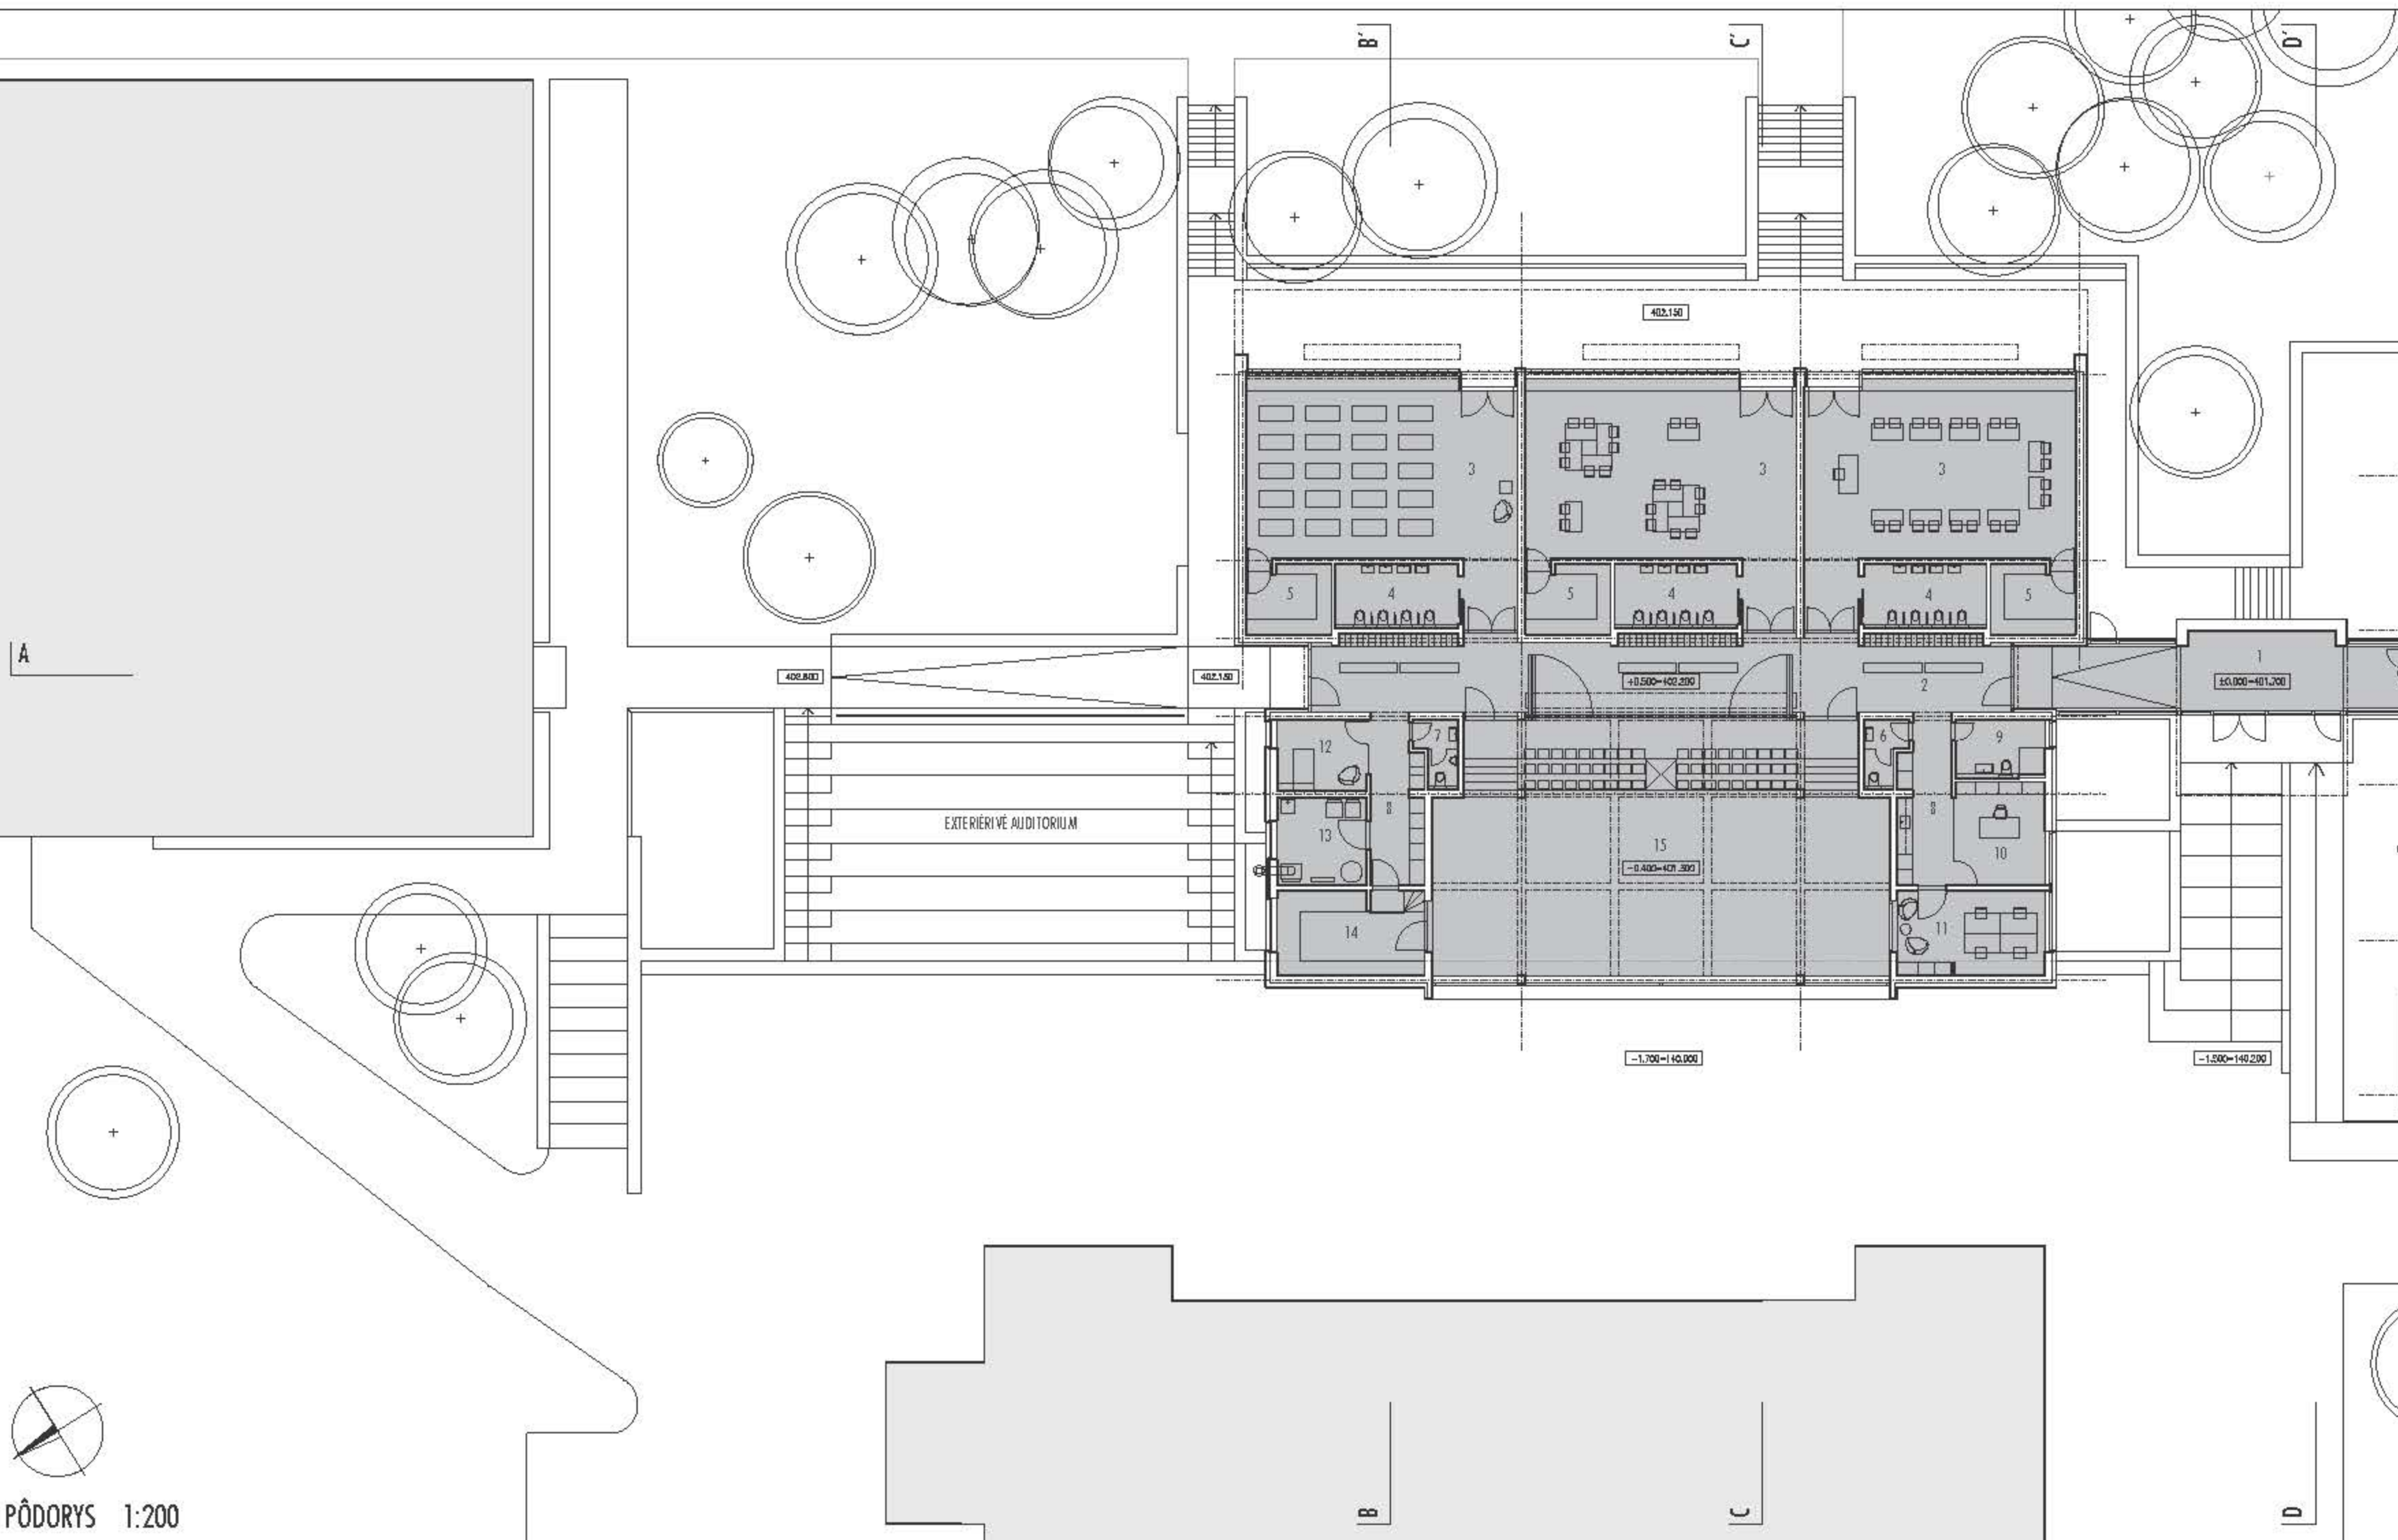


- 1 ZÁDVERIE
- 2 HALA
- 3 TRIEDA
- 4 HYGIÉNA
- 5 SKLAD
- 6 WC ŽENY
- 7 WC MUŽI
- 8 CHODBA
- 9 ŠATŇA A WC PRE UČITEĽOV
- 10 KANCELÁRIA RIADITEĽA
- 11 MIESTNOSŤ PRE UČITEĽOV
- 12 IZOLAČKA
- 13 UPRAŤOVAČKA, PRAČOVŇA, KOTOLŇA
- 14 SKLAD
- 15 SPOLOČENSKÁ SÁLA

- A FOYER
- B HYGIÉNA
- C PREDIZBA
- D TRIEDA DRUŽINY
- E SKLAD
- F SMETNÉ HOSPODÁRSTVO

PÓDORYS 1:200






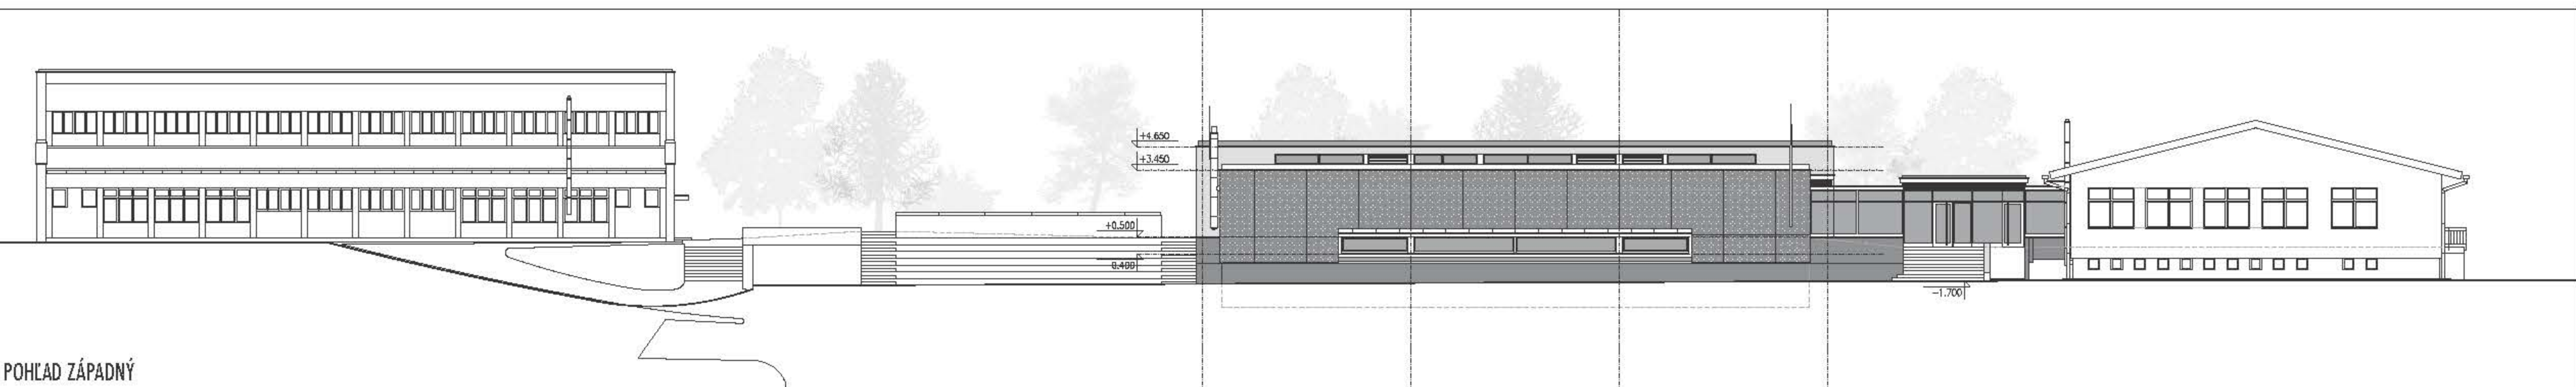


POHĽAD ZÁPADNÝ

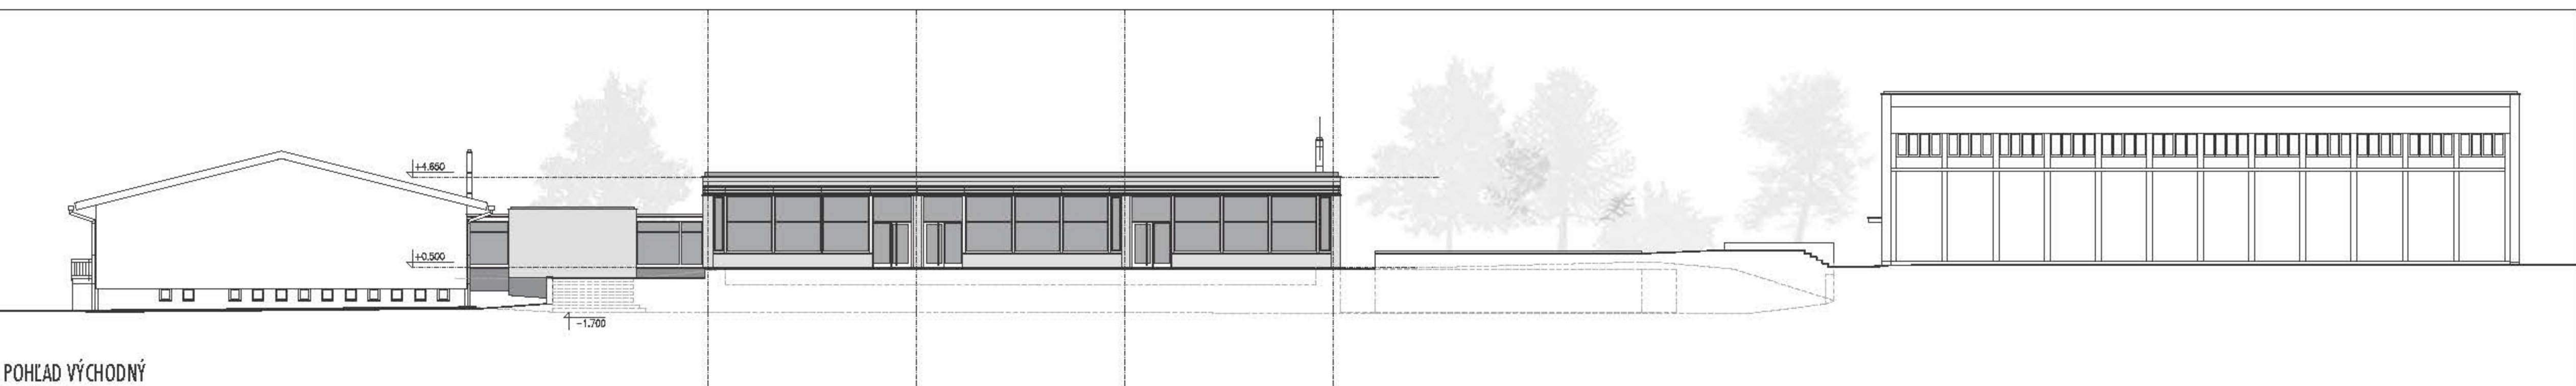

POHĽAD VÝCHODNÝ

SÚŤAŽ - MATERSKÁ ŠKOLA V SELCIACH

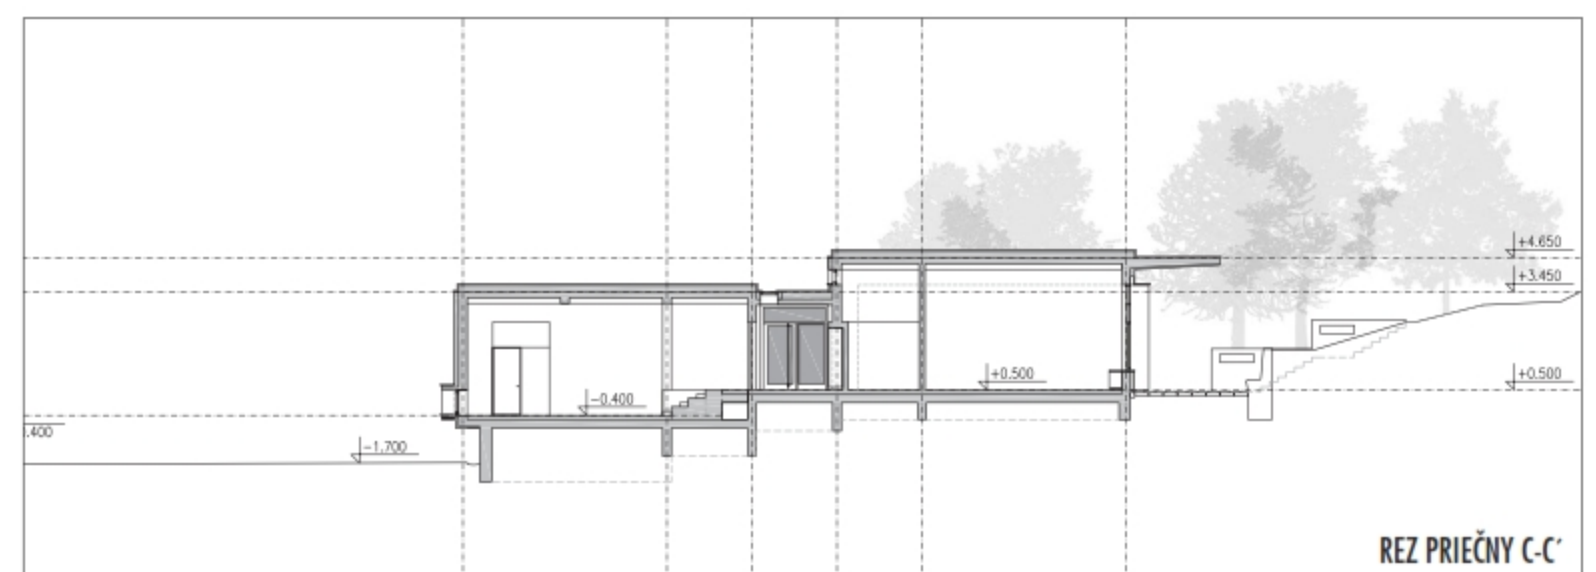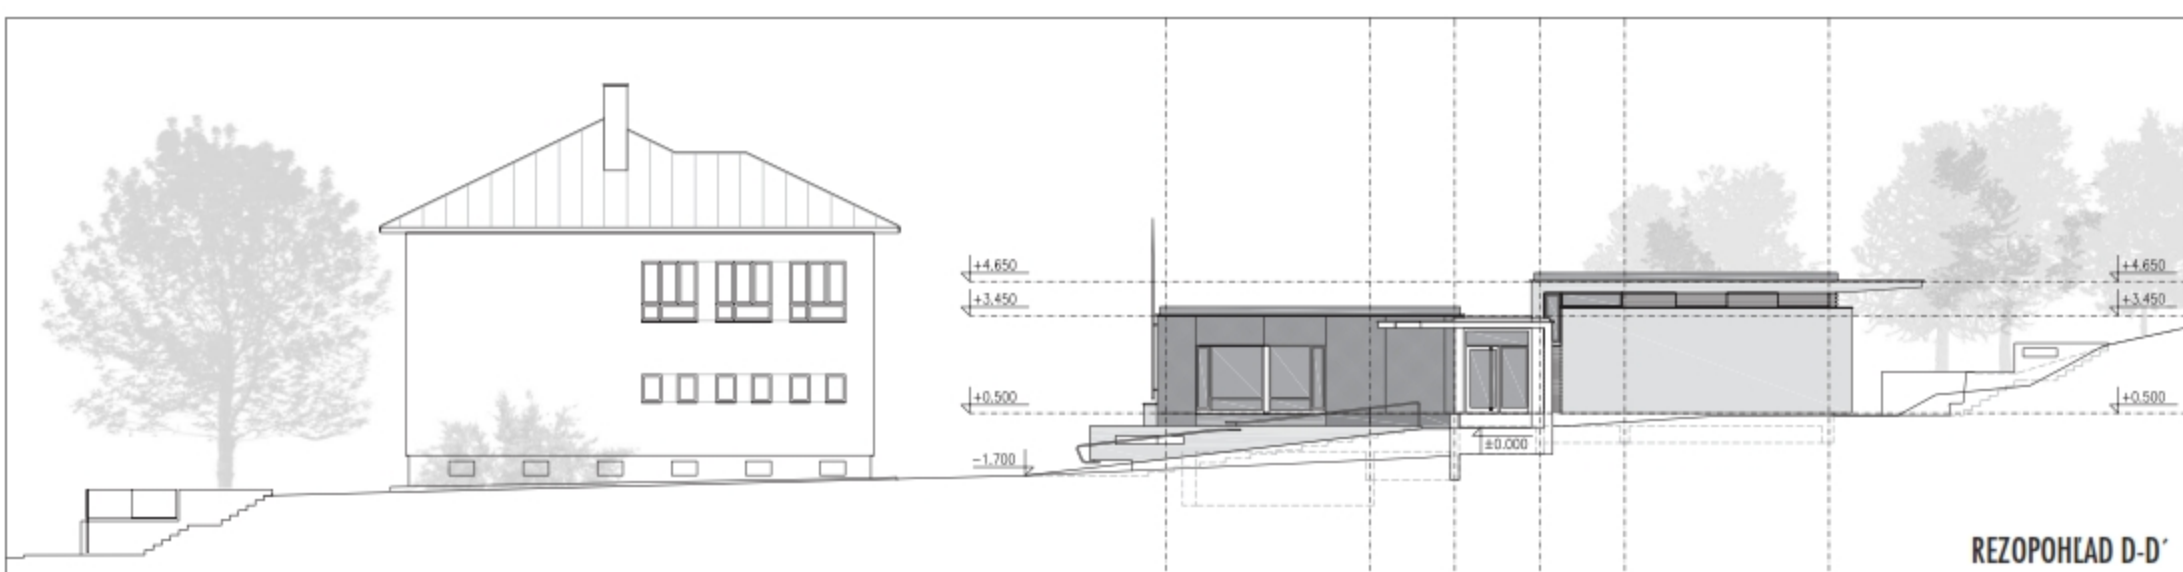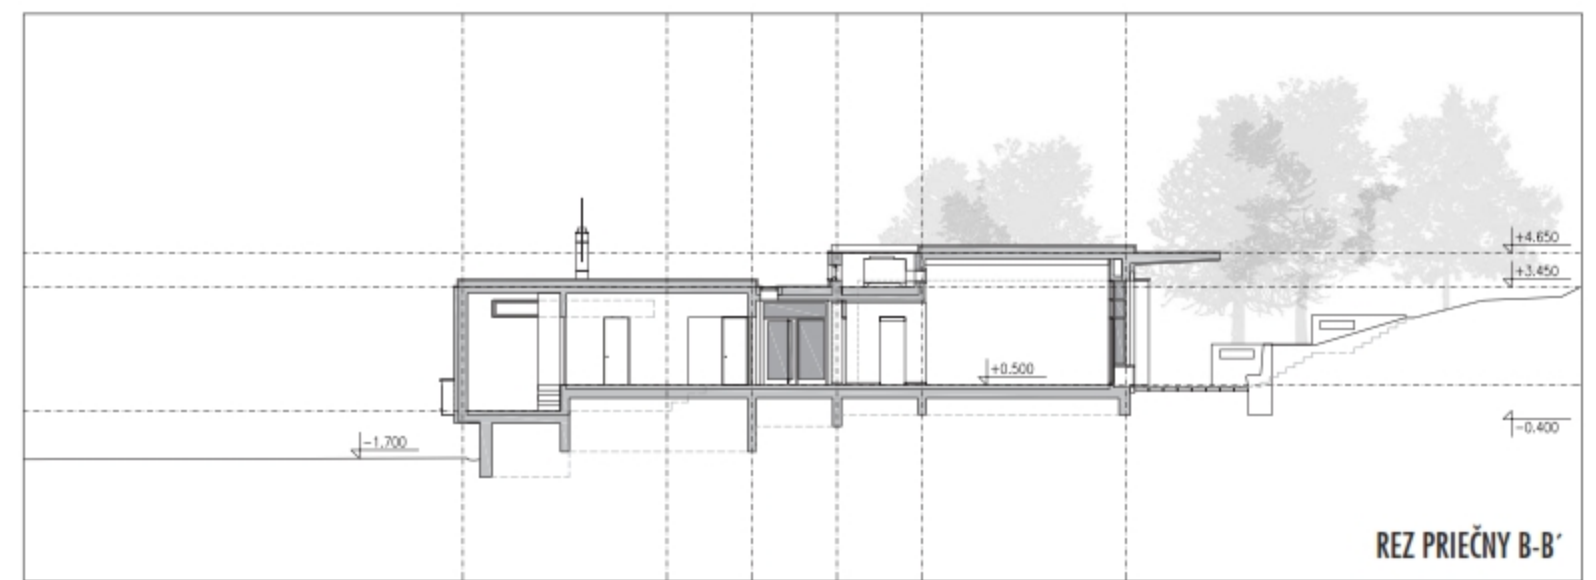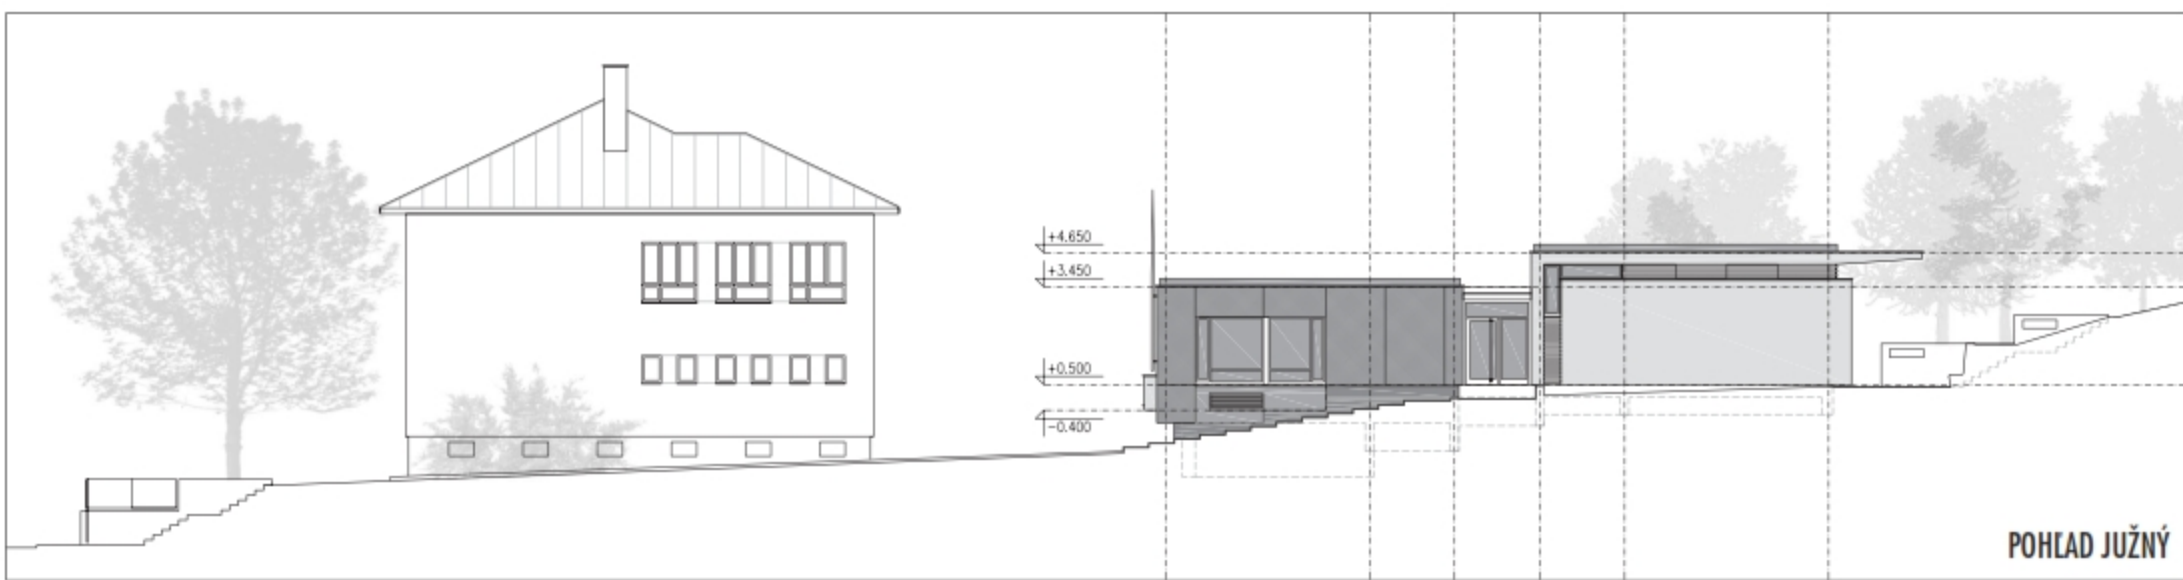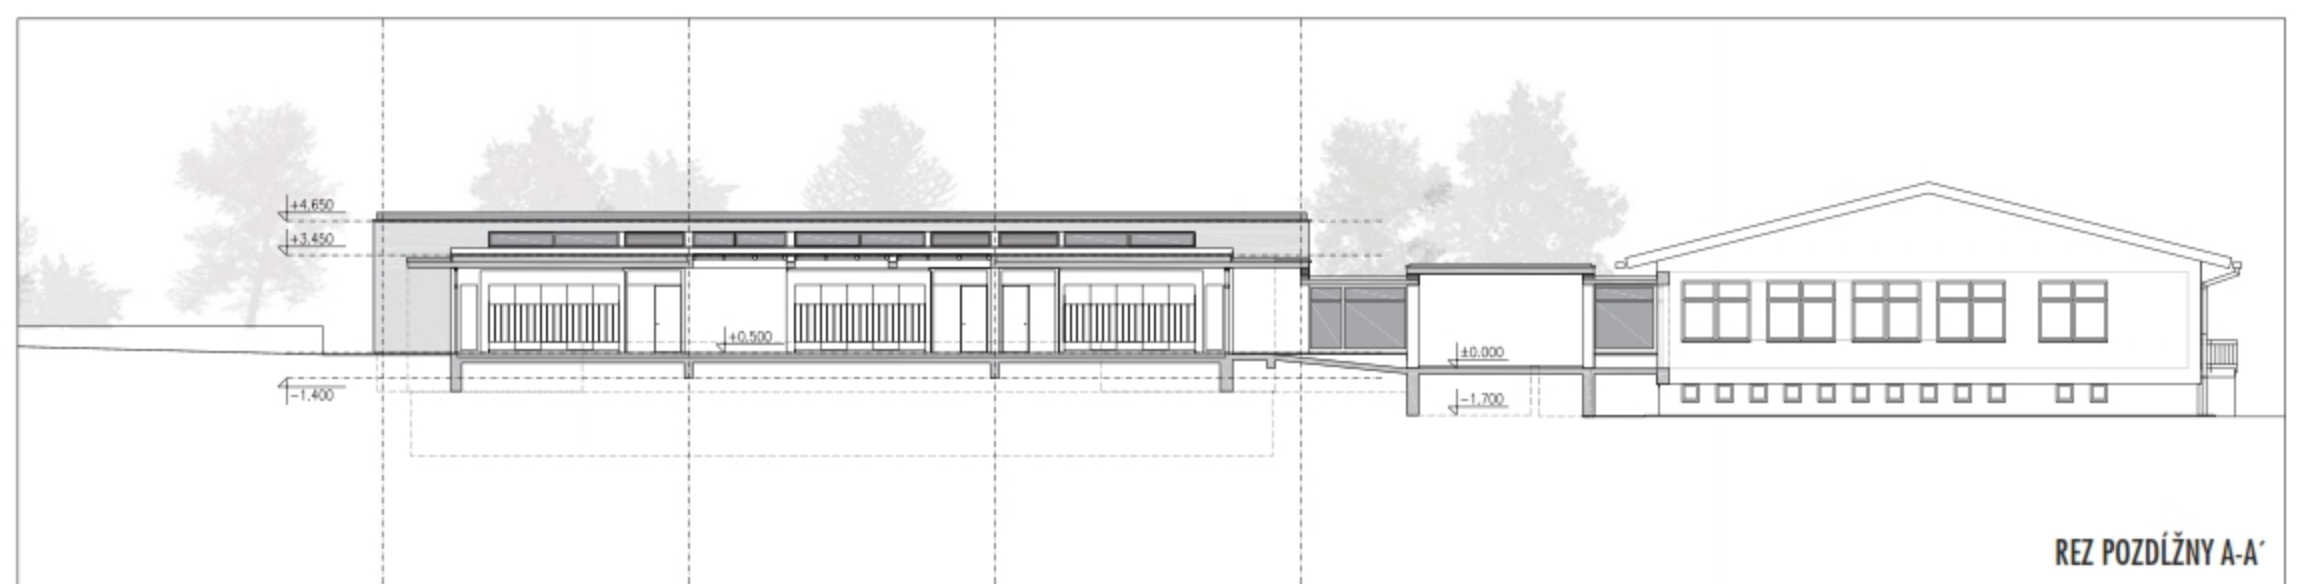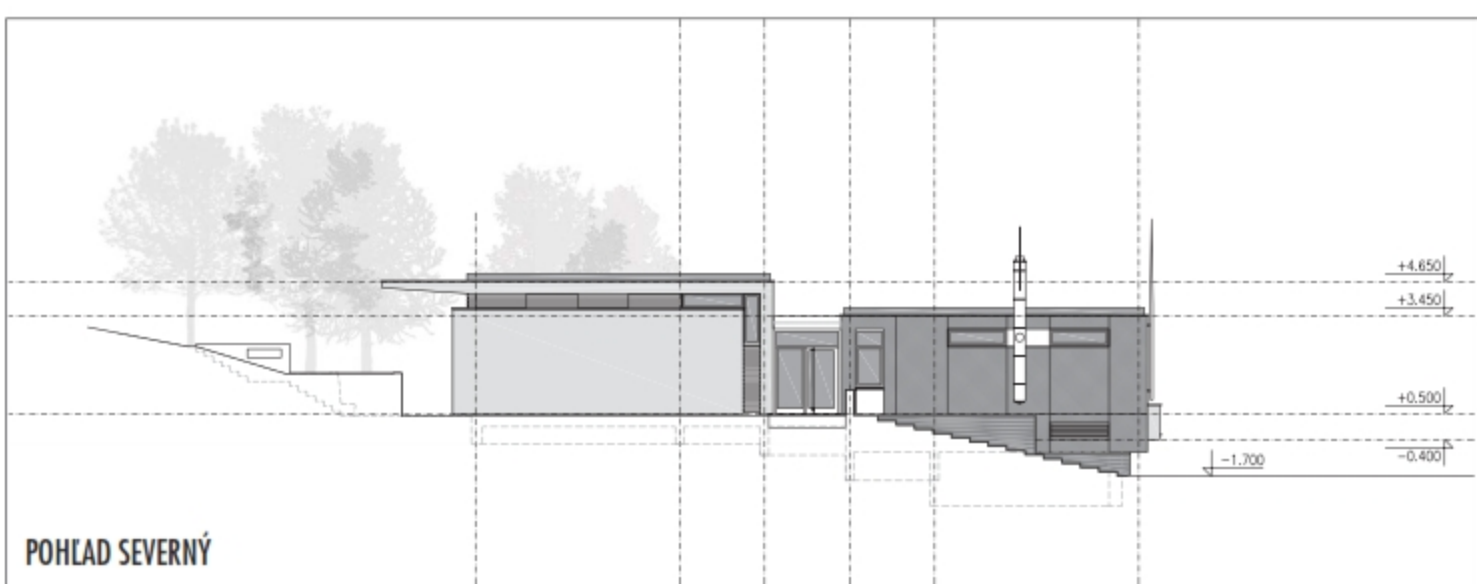

SÚŤAŽ - MATERSKÁ ŠKOLA V SELCIACH