



"A teraz si vezmete ceruzky, položte si ruku na papier a obkreslite ju! Je to ešte stále ruka? Otočte papier. Vidíte hory? Alebo sú to zrazu zuby príšery z pod postele?"


Jeden z najčastejších úkonov malých umelcov. Doposiaľ kreslí slobodne a expresívne. A my ich začíname usmerňovať a podnecovať ich predstavivosť novým spôsobom. Sprevádzaj ich na ich každodennej klukatej ceste. Čo do nich vložíme, ponosí si so sebou po celý život. Matné spomienky na pani učiteľku či mákké jesenné svetlo v triede, drevené steny teplé na dotyk a vôňu jarného dňa.

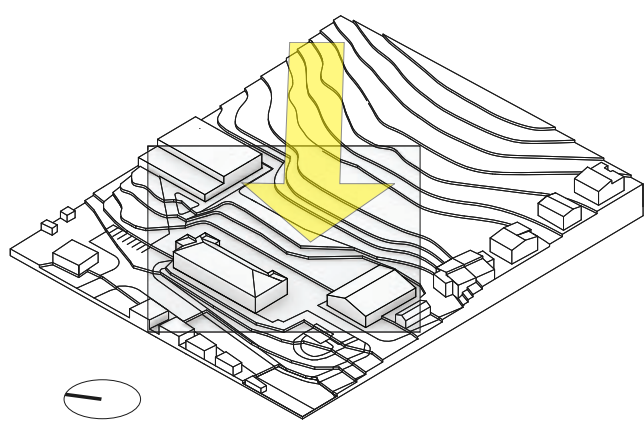


1. ORIENTÁCIA

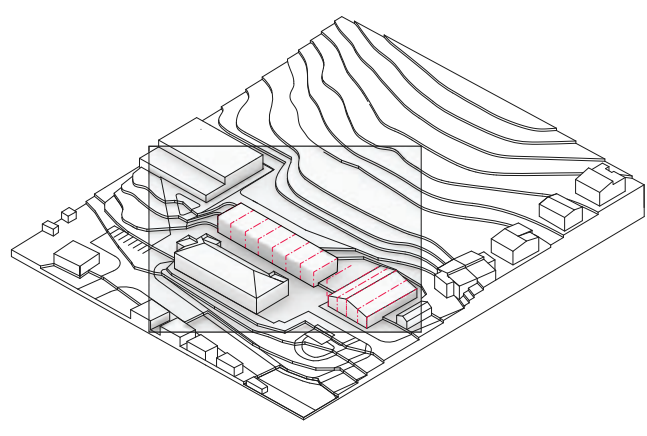


2. MODUL

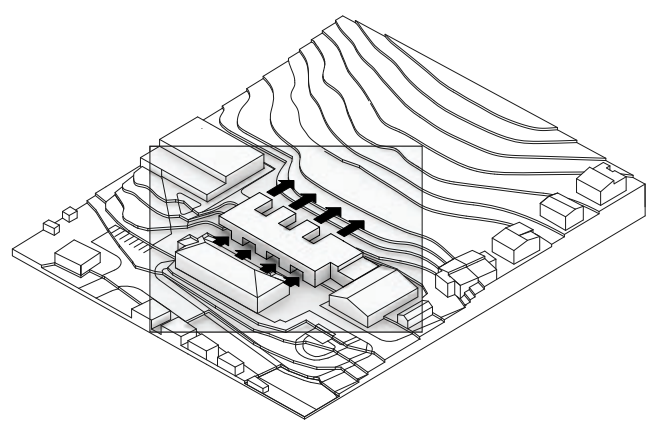


3. PRSTY

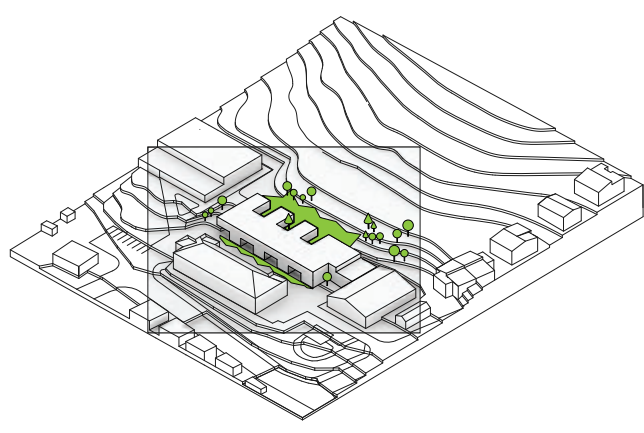

4. INTERAKTÍVNE PLOCHY

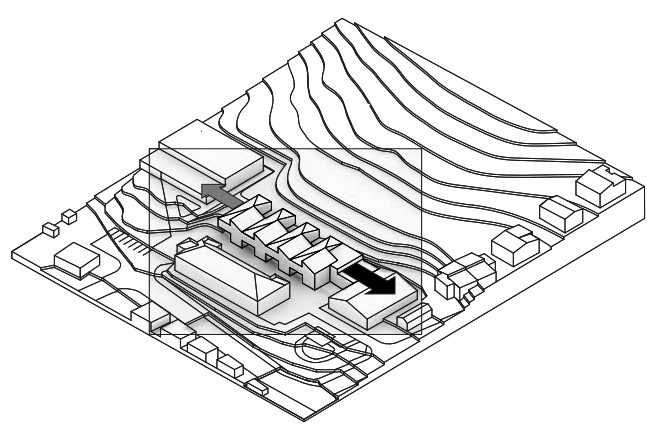


5. SYMBIÓZA

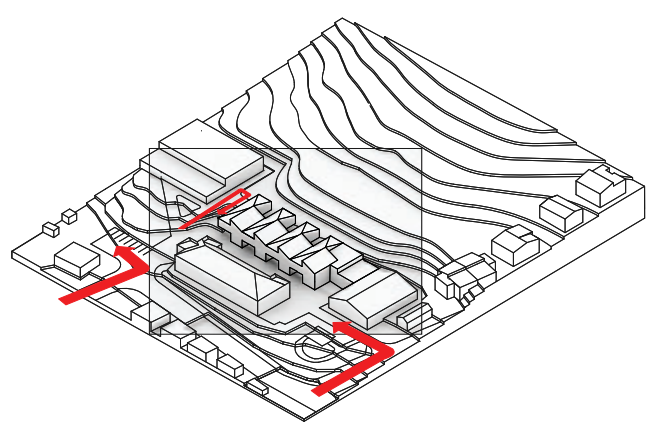


6. KOMUNIKÁCIE

SITUÁCIA / M1:500

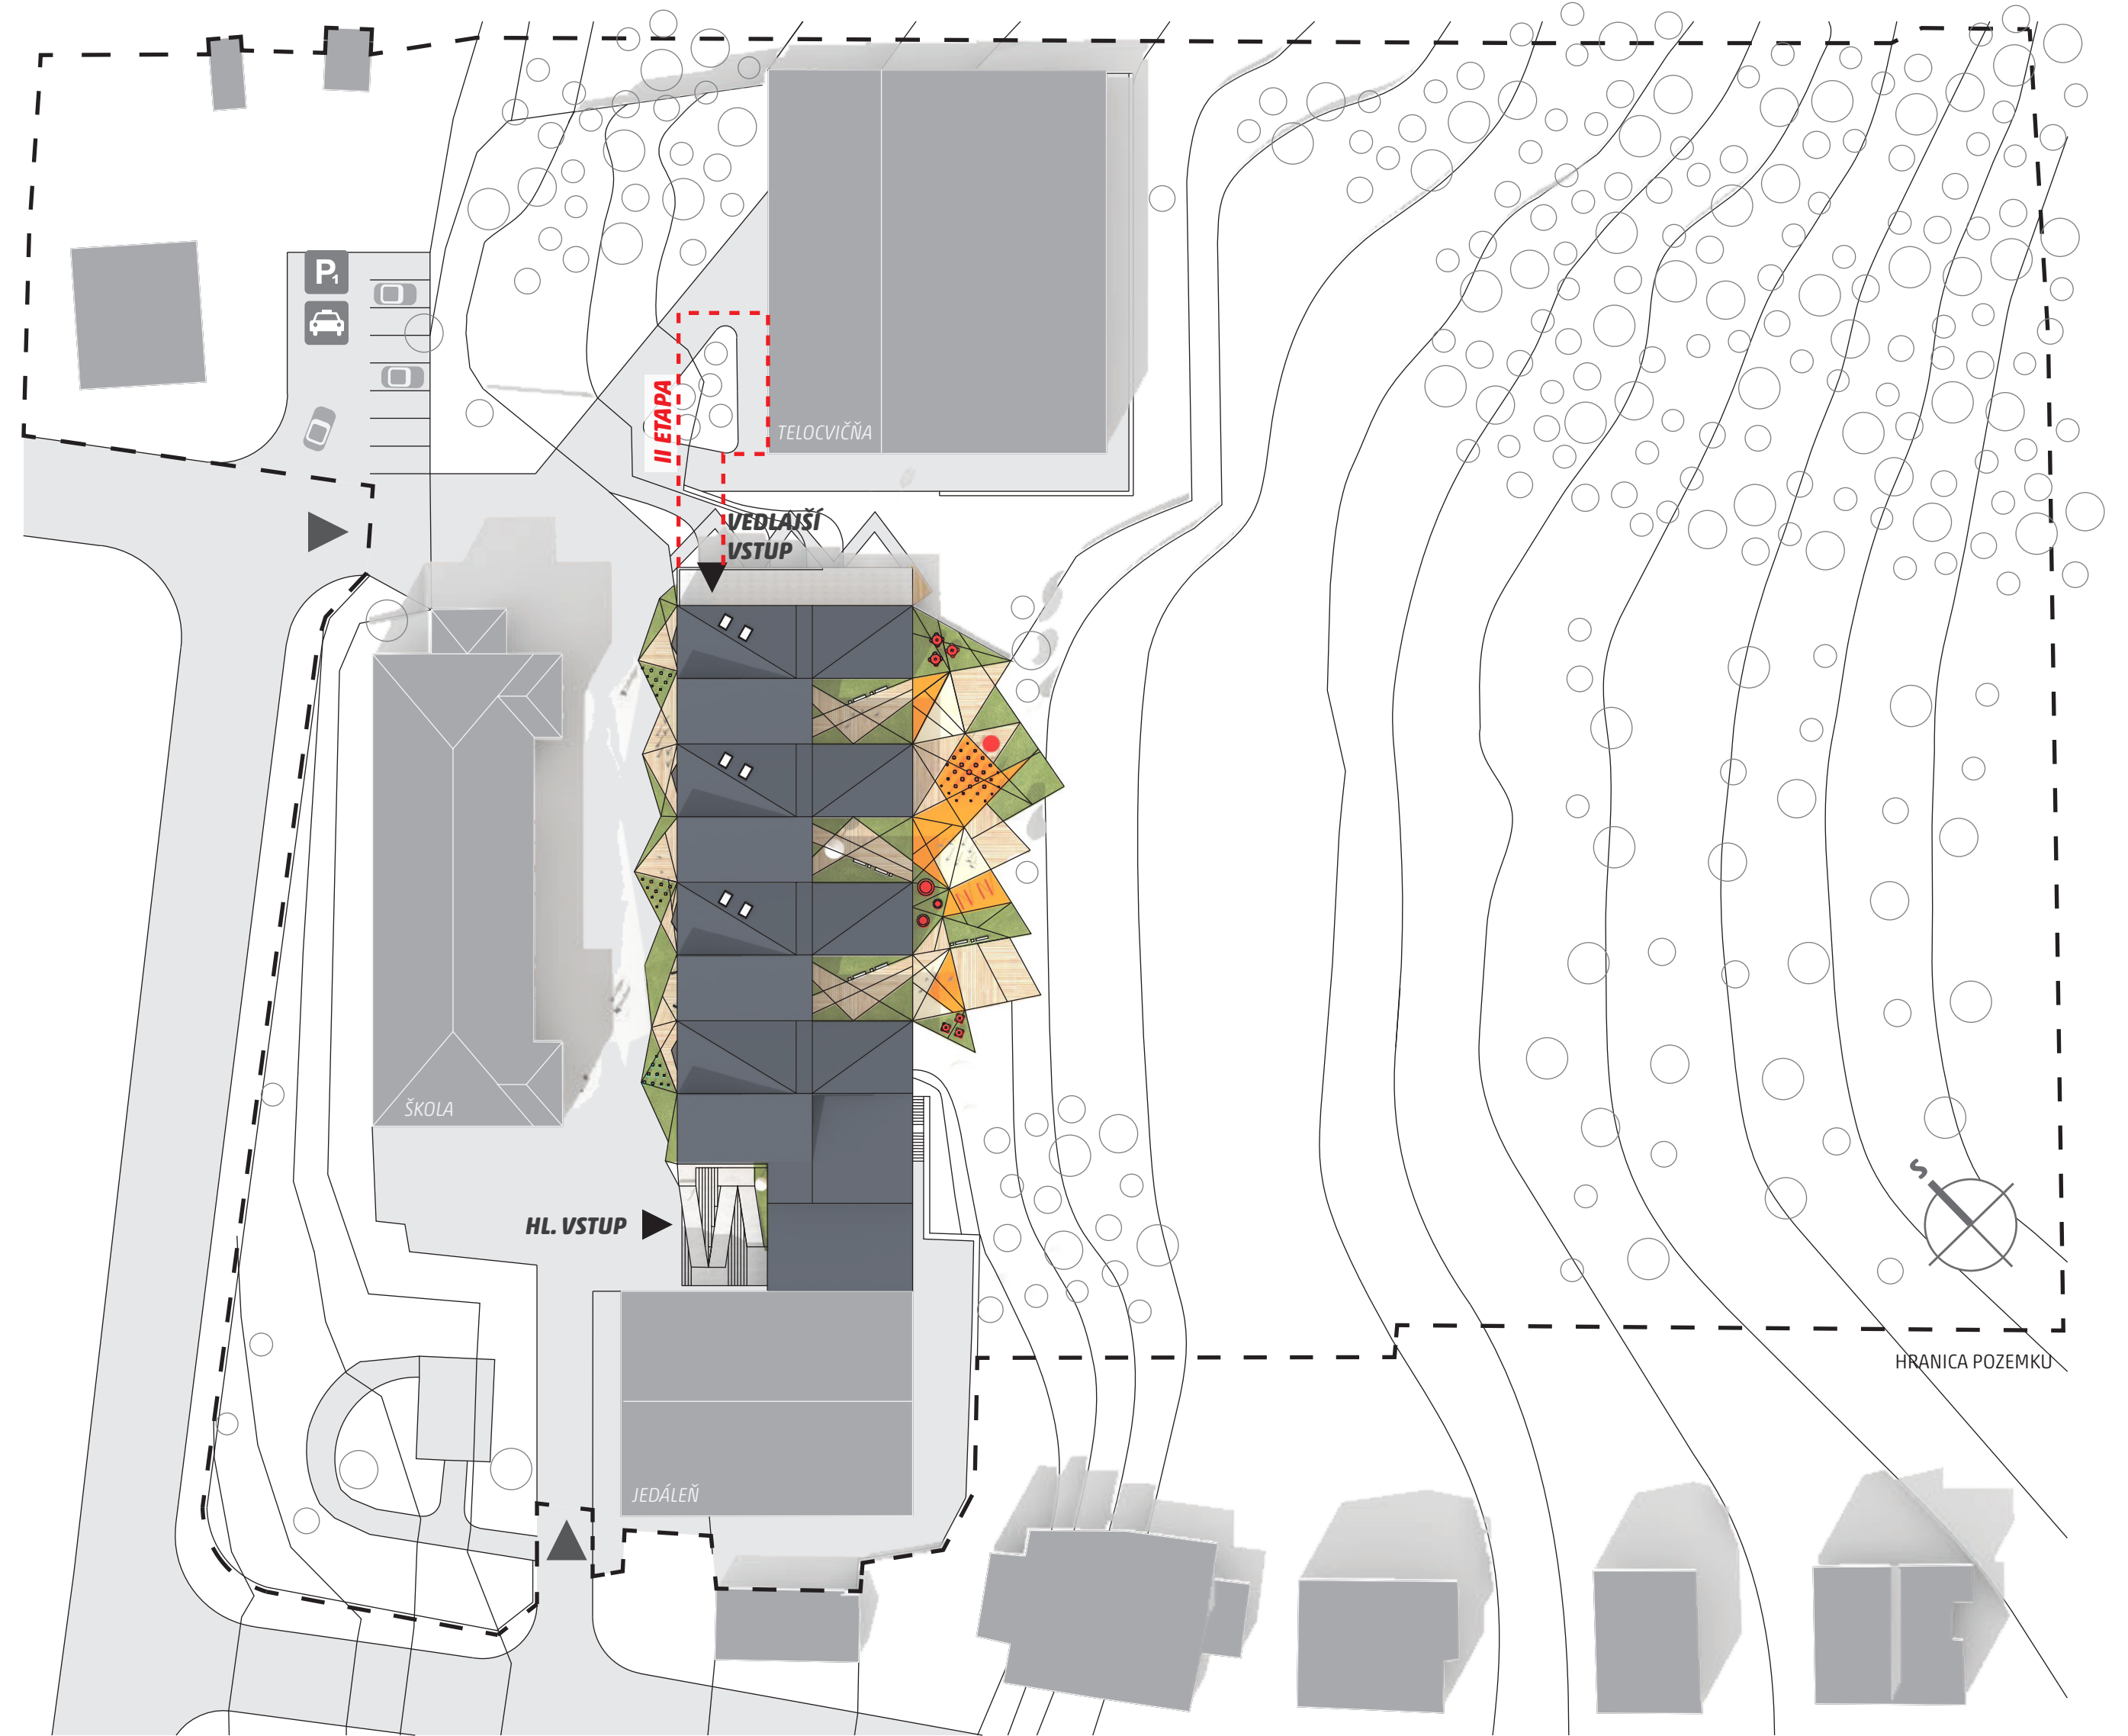

PÓDORYS 1NP

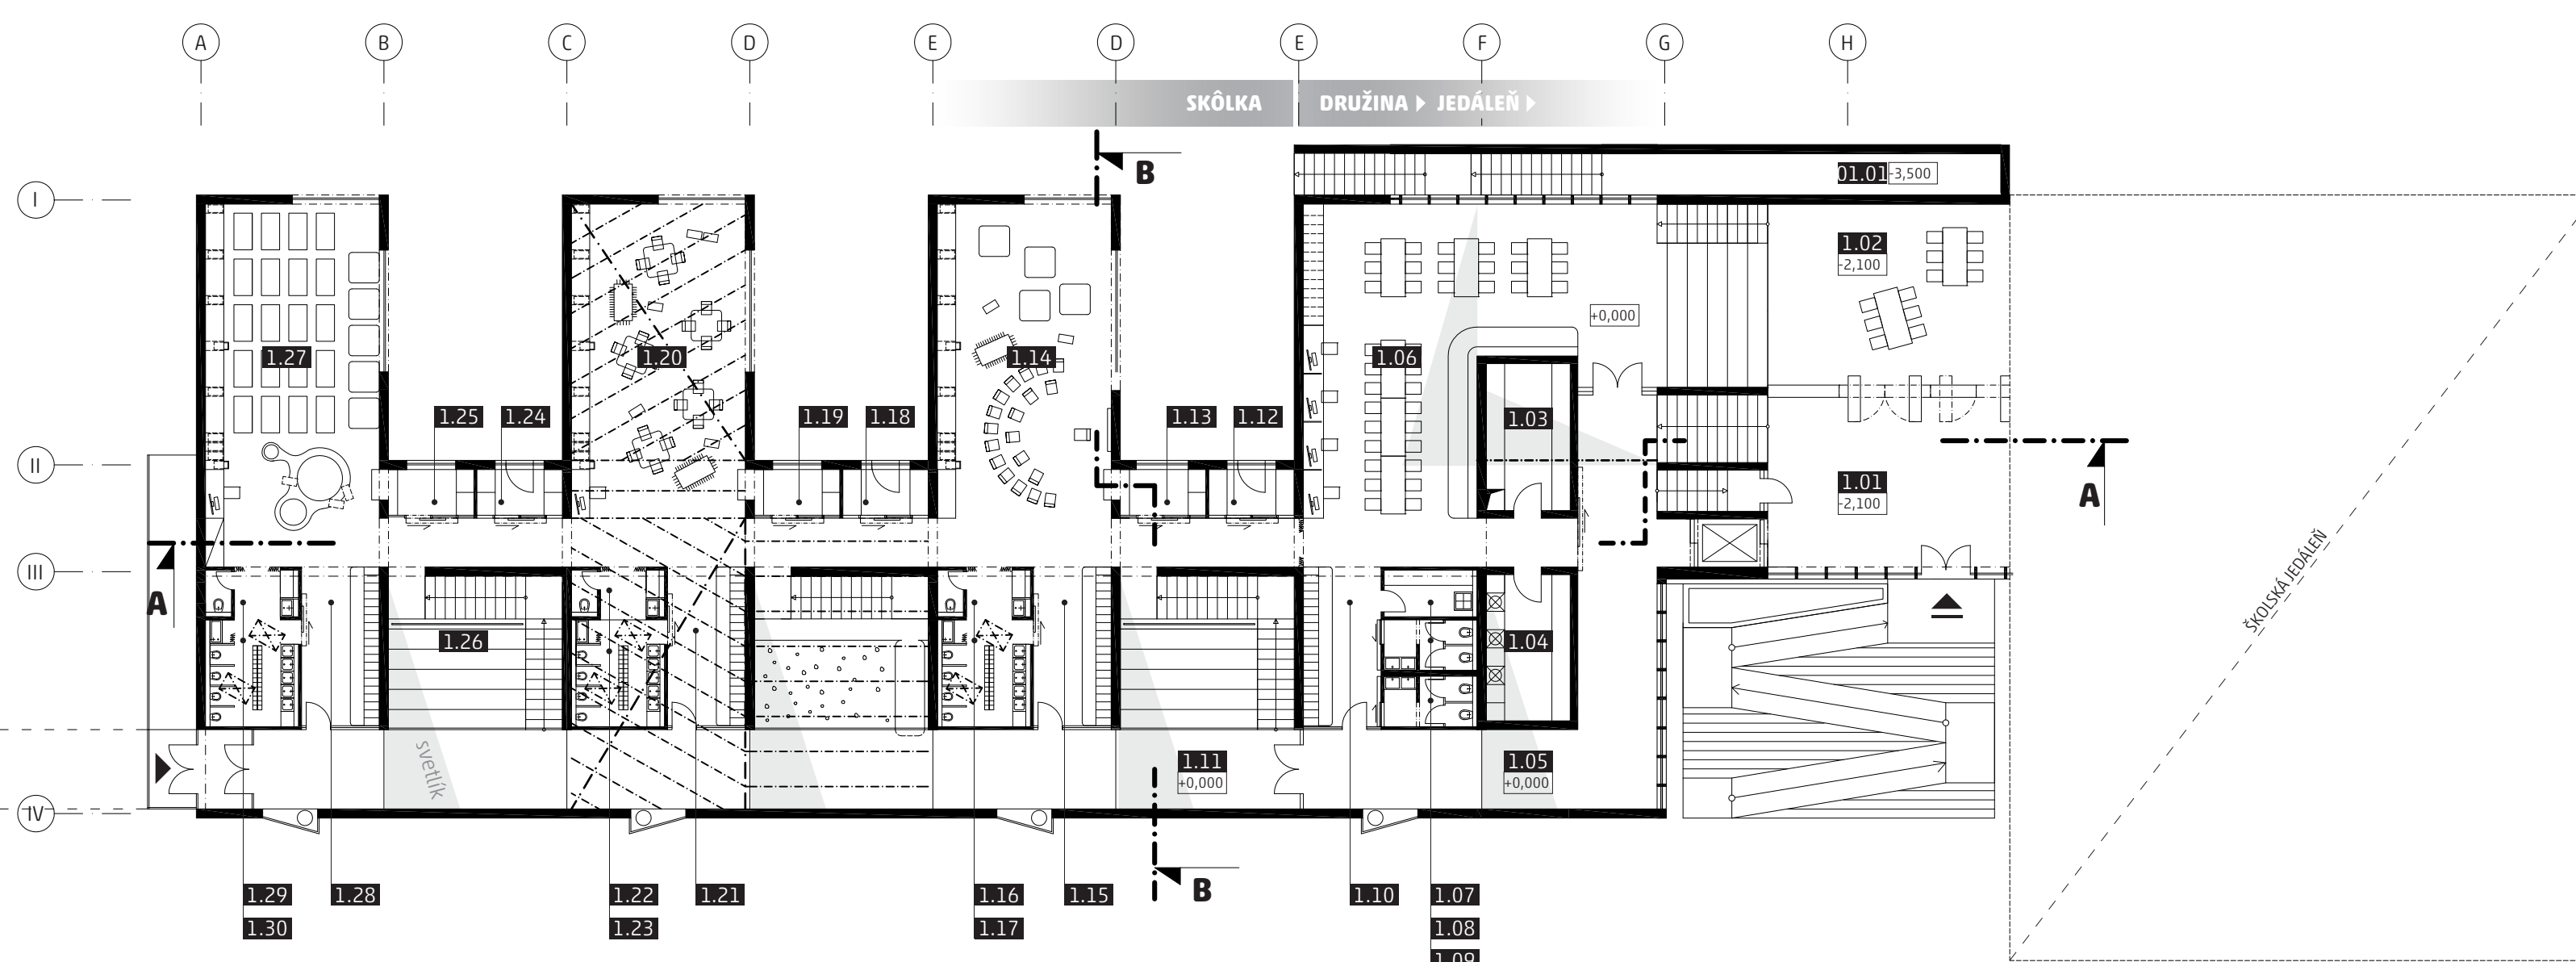

LEGENDA MIESTNOSTÍ 1NP

1.01	VSTUPNÁ HALA	45m ²
DRUŽINA		
1.02	HERŇA / JEDÁLEŇ	100m ²
1.03	SKLAD DRUŽINA	13m ²
1.04	PRÁČOVŇA	13m ²
1.05	CHODBA	58m ²
1.06	DRUŽINA	73m ²
1.07	UPRATOVAČKA SKLAD	4,6m ²
1.08	WC CHLAPCI	5m ²
1.09	WC DIEVČATÁ	5m ²
1.10	ŠATŇA	14m ²
ŠKÓLKA		
1.11	CHODBA ŠKÓLKA	94m ²
1.12	FILTER / SKLAD HRAČIEK	4,5m ²
1.13	VÝDAJNA JEDLA	4,5m ²
1.14	SPANIE / HERŇA	68m ²
1.15	ŠATŇA	14m ²
1.16	WC / ŠATŇA UČITELKA	4,6m ²
1.17	HYGIENA ŠKÓLKARI	10,6m ²
1.18	FILTER / SKLAD HRAČIEK	4,5m ²
1.19	VÝDAJNA JEDLA	4,5m ²
1.20	SPANIE / HERŇA	68m ²
1.21	ŠATŇA	14m ²
1.22	WC / ŠATŇA UČITELKA	4,6m ²
1.23	HYGIENA ŠKÓLKARI	10,6m ²
1.24	FILTER / SKLAD HRAČIEK	4,5m ²
1.25	VÝDAJNA JEDLA	4,5m ²
1.26	SPANIE / HERŇA	68m ²
1.27	ŠATŇA	14m ²
1.28	WC / ŠATŇA UČITELKA	4,6m ²
1.30	HYGIENA ŠKÓLKARI	10,6m ²
SPOLU 1NP		908,8m²


LEGENDA MIESTNOSTÍ 1PP

ŠKÓLKA		
01.01	EXT. KOMUNIKÁCIA	16m ²
01.02	ZÁDVORIE	5,3m ²
01.03	WC EXTERIÉR ŠKÓLKA	3,5m ²
ADMINISTRÁVA/TZB		
01.04	WC / SPRCHA UČ.	3,6m ²
01.05	CHODBA	17m ²
01.06	ZÁZEMIE TZB	27m ²
01.07	ŠATŇA UČITELKY	8m ²
01.08	ŠATŇA UPRATOVAČKY	7,5m ²
01.09	RIADITEĽ / ZASADAČKA	23m ²
01.10	DENNÁ MIESTNOSŤ	18m ²
ŠKÓLKA		
01.11	INTERAKTÍVNA HERŇA 1	44m ²
01.12	INTERAKTÍVNA HERŇA 2	44m ²
01.13	INTERAKTÍVNA HERŇA 3	44m ²
SPOLU 1PP		234,1m²

OBJEMOVÉ UKAZOVATELE

-ZASTAVANÁ PLOCHA	977m ²
-HRUBÁ POOL. PLOCHA NOVOSTAVBY	1279m ²
-OBOSTAVANÝ OBJEM NOVÝCH ČASTÍ	5160m ³
-ODHADOVANÁ CENA	877 200€


PÓDORYS 1NP / M1:200

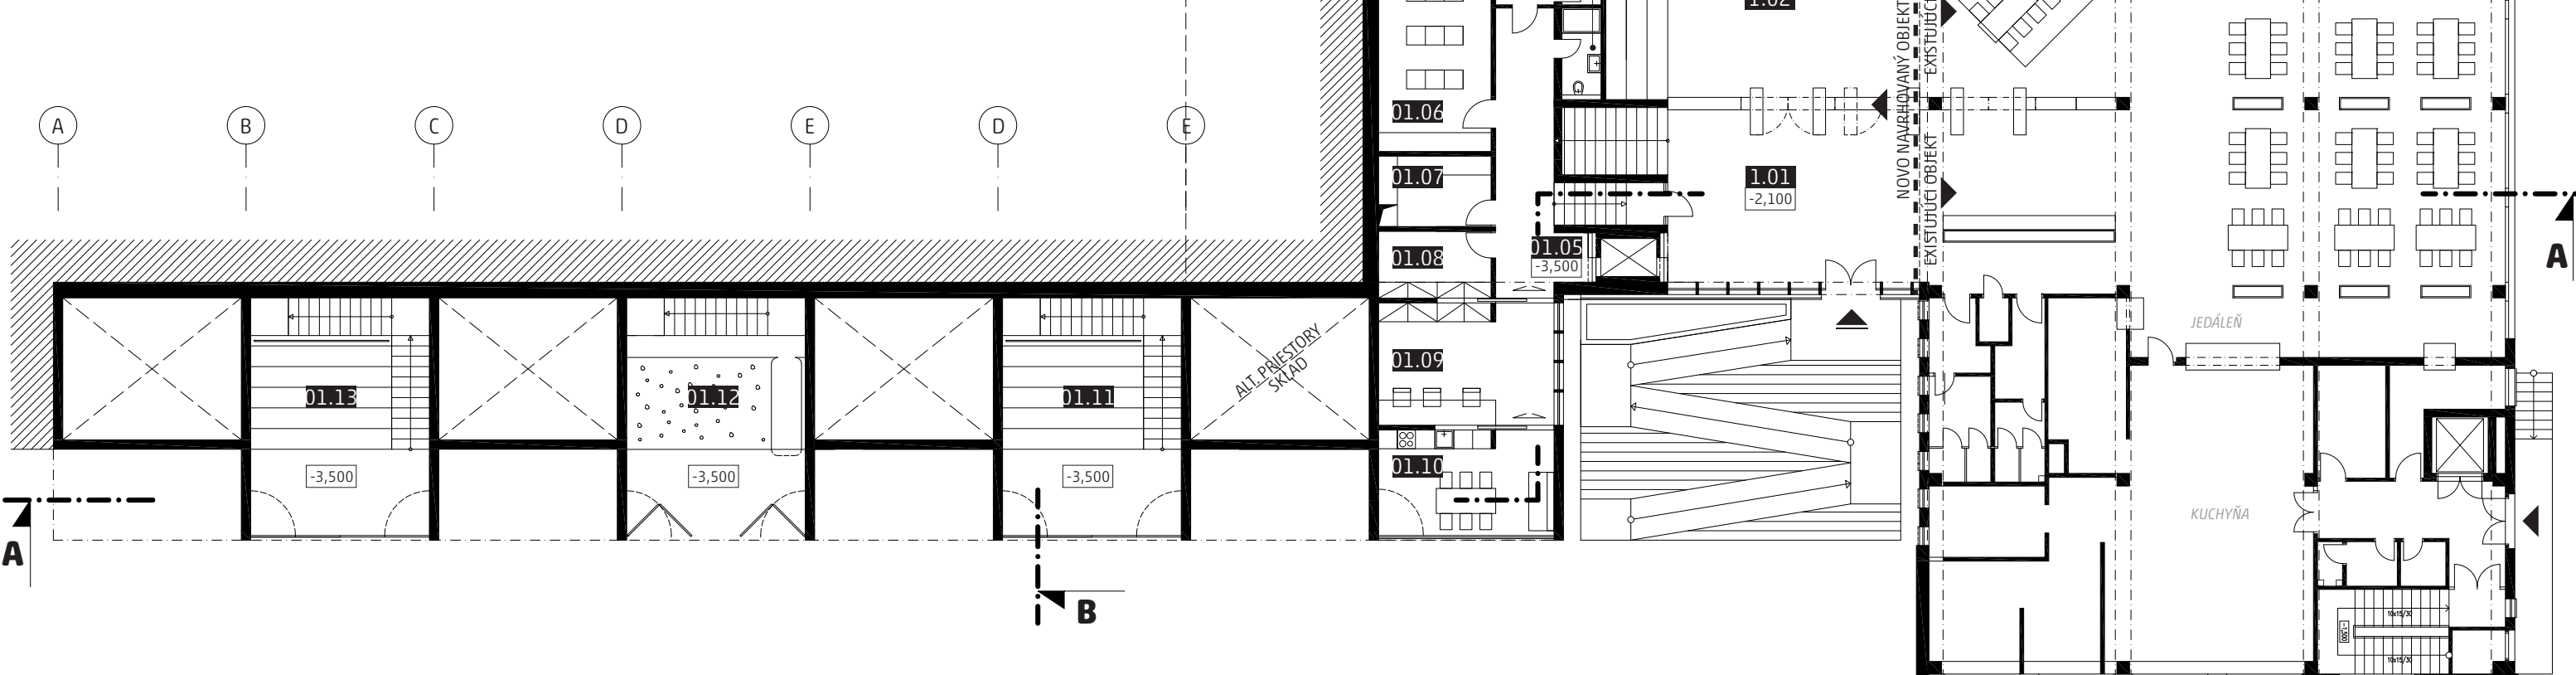


SEVEROZÁPADNÝ POHĽAD / M1:200




JUHOVÝCHODNÝ POHĽAD / M1:200

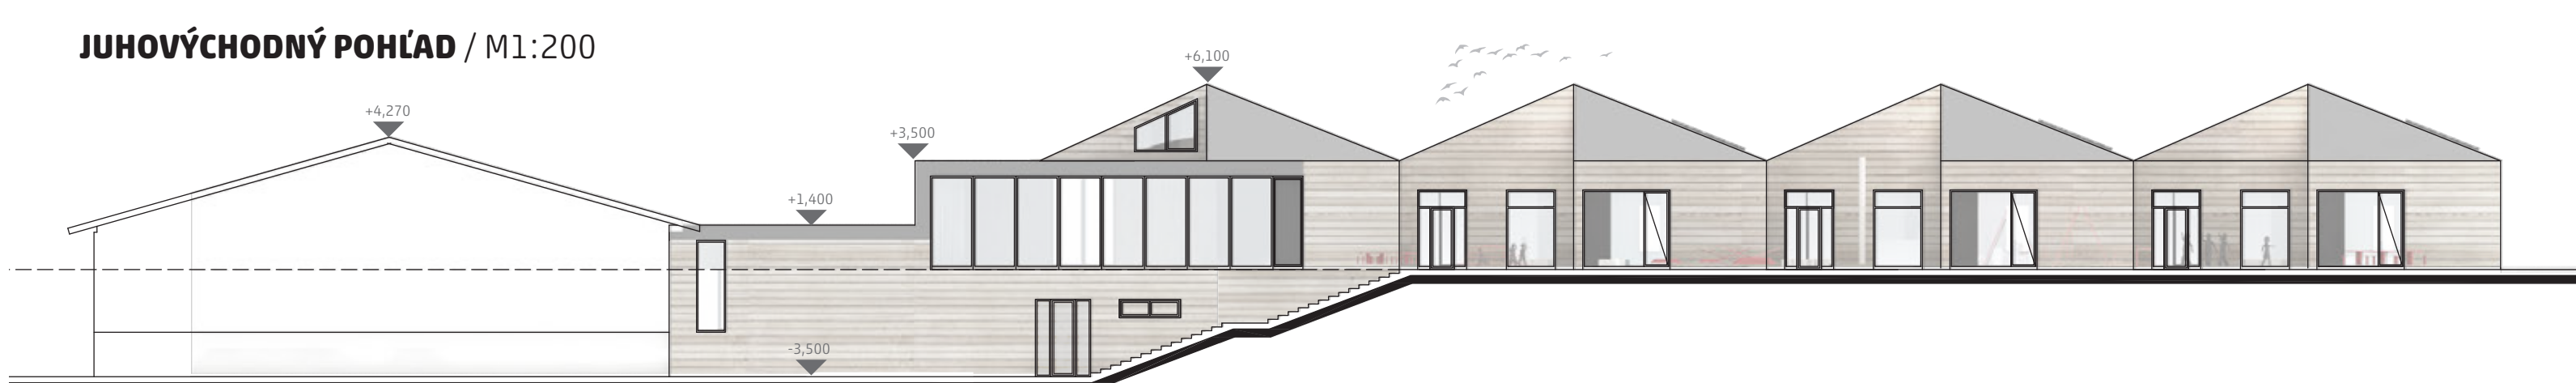


REZ AA / M1:200

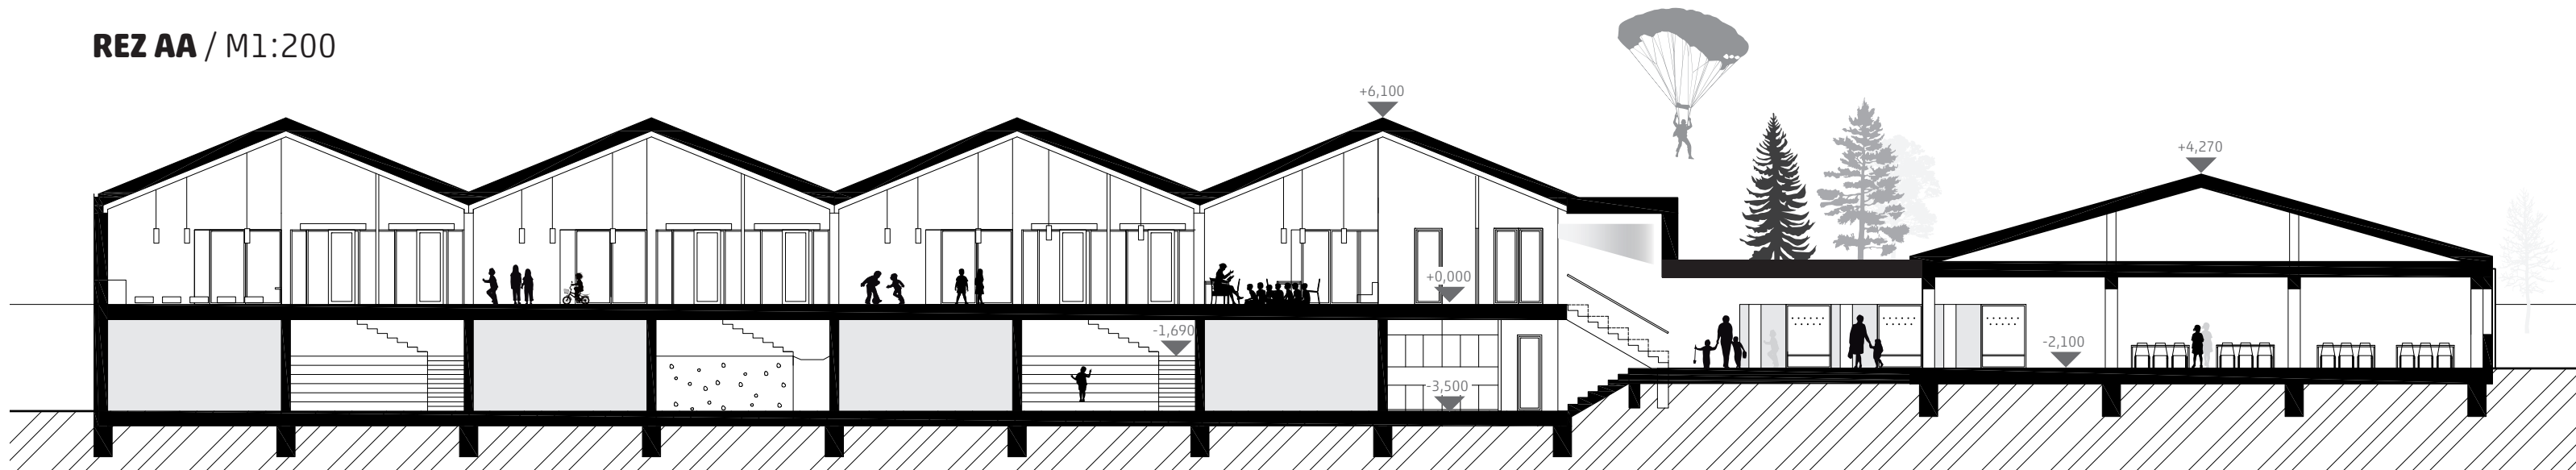

REZ BB / M1:200

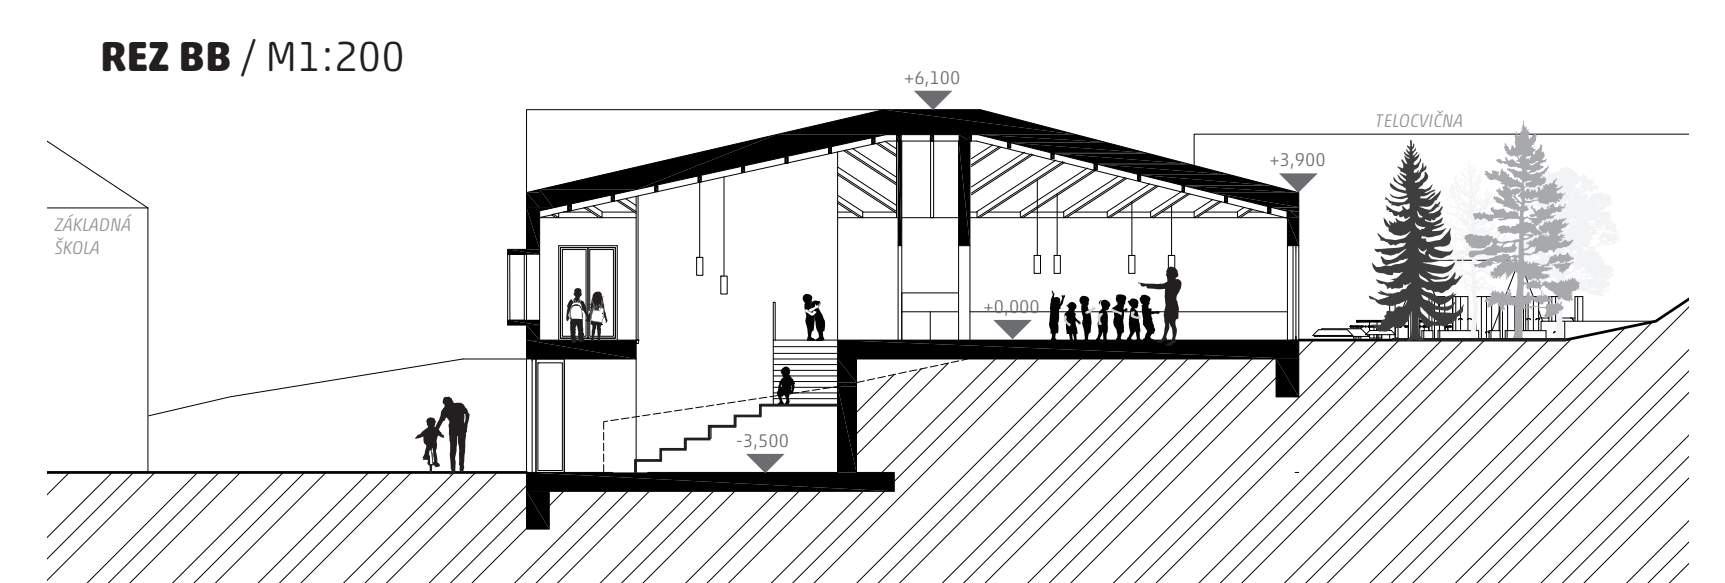

POMER ŠKOLSKÝCH PREVÁDZOK

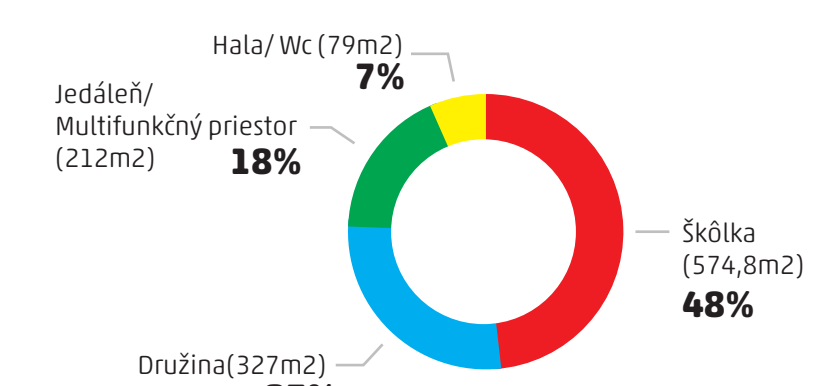



OBR.1_POVINNÝ ZÁKRES, POHĽAD ZO ŠKOLY (FISHEYE)



OBR.2_NOVOVYBUDOVANÁ CENTRÁLNA ČASŤ ŠKOLSKÉHO AREÁLU SA STÁVA CENTROM DIANA, STRETÁVANIA A KONFROTOVANIA ŽIAKOV



OBR.3_JUHOVÝCHODNÝ POHĽAD NA JEDNOTLIVÉ ŠKŔLKARSKÉ PAVILÓNY S HRACOU A ODDYCHOVOU PLOCHOU.



OBR.4_INTERAKTÍVNA HERŔA
SÚČASNE AJ AKO KRYTÉ HĽADISKO URČENÉ NA ŠKOLSKÉ PODUJATIA



OBR.5_PREMIETANIE V DRUŽINE



OBR.6_ŠKŔLKARSKA HERŔA + ODKLADACIA ČASŦ NA LEHÁTKA

