

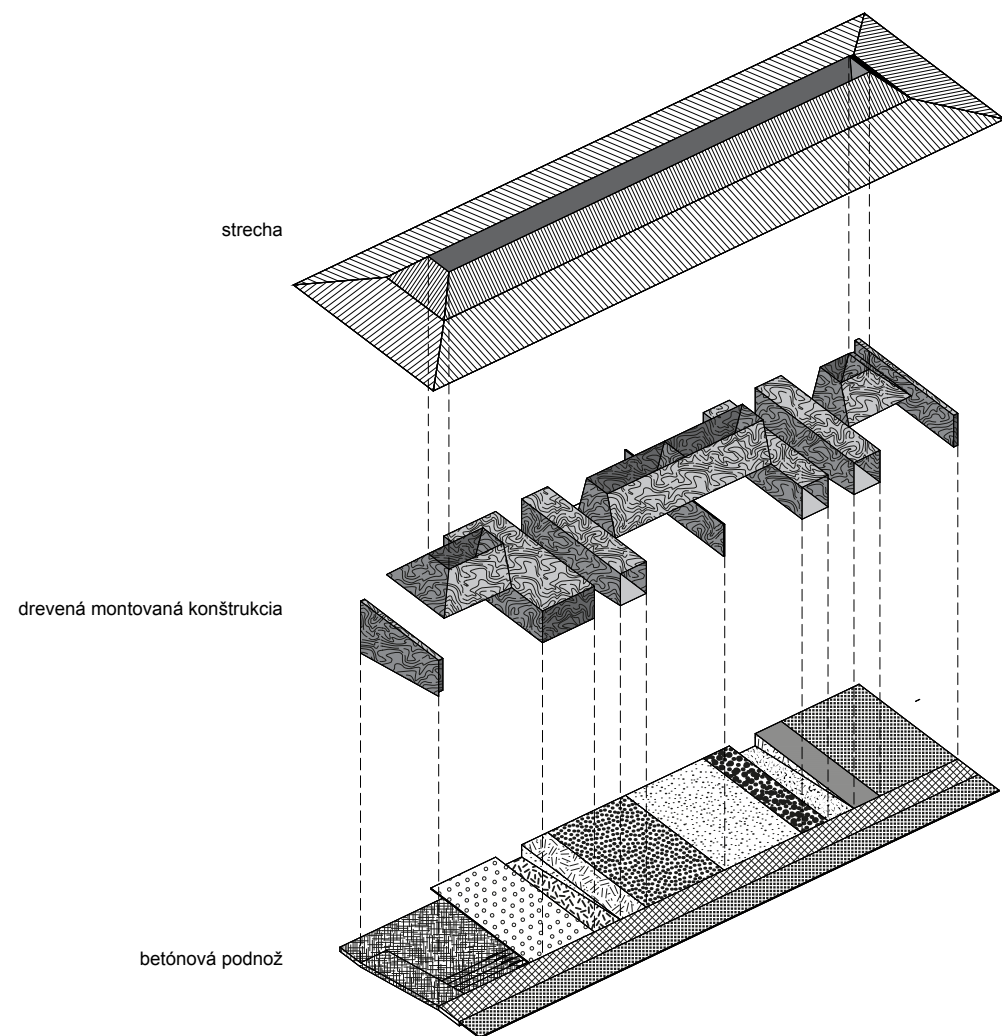
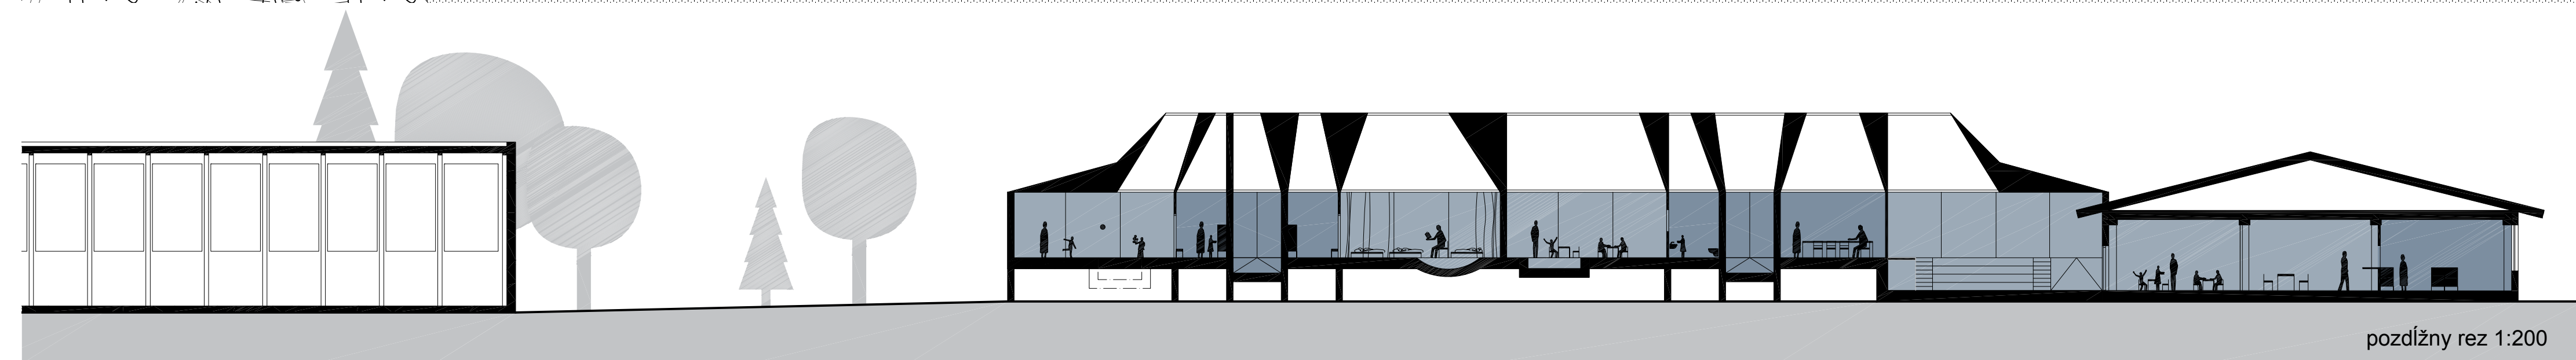


diagram usporiadania školského areálu





Materská škola dopĺňa areál - naväzuje na stávajúce objekty a svojou polohou člení voľné plochy na účelové jednotky - spevnené pochôdzne plochy, ihriská pre šport a prírodné plochy pre oddych a aktivity detí. Chrbticou návrhu je spojnica vstupov jedálne a telocvične. Nad ňu umiestňujeme objekt škôlky, ktorý priamo nadväzuje na jedáleň. Dom má hrebeňovú dispozíciu. Triedy naväzujú na pozdĺžnu chodbu na južnej strane, ktorá je prístupná cez dve priečne vstupné rampy. Smerom k jedálni je spojovacím prvkom spoločenská miestnosť s možnosťou stavby malého auditoria. Predná časť tried orientovaná cez chodbu k záhrade je určená pre aktivity, zadná pre odpočinok. Každá trieda má po strane zázemie.

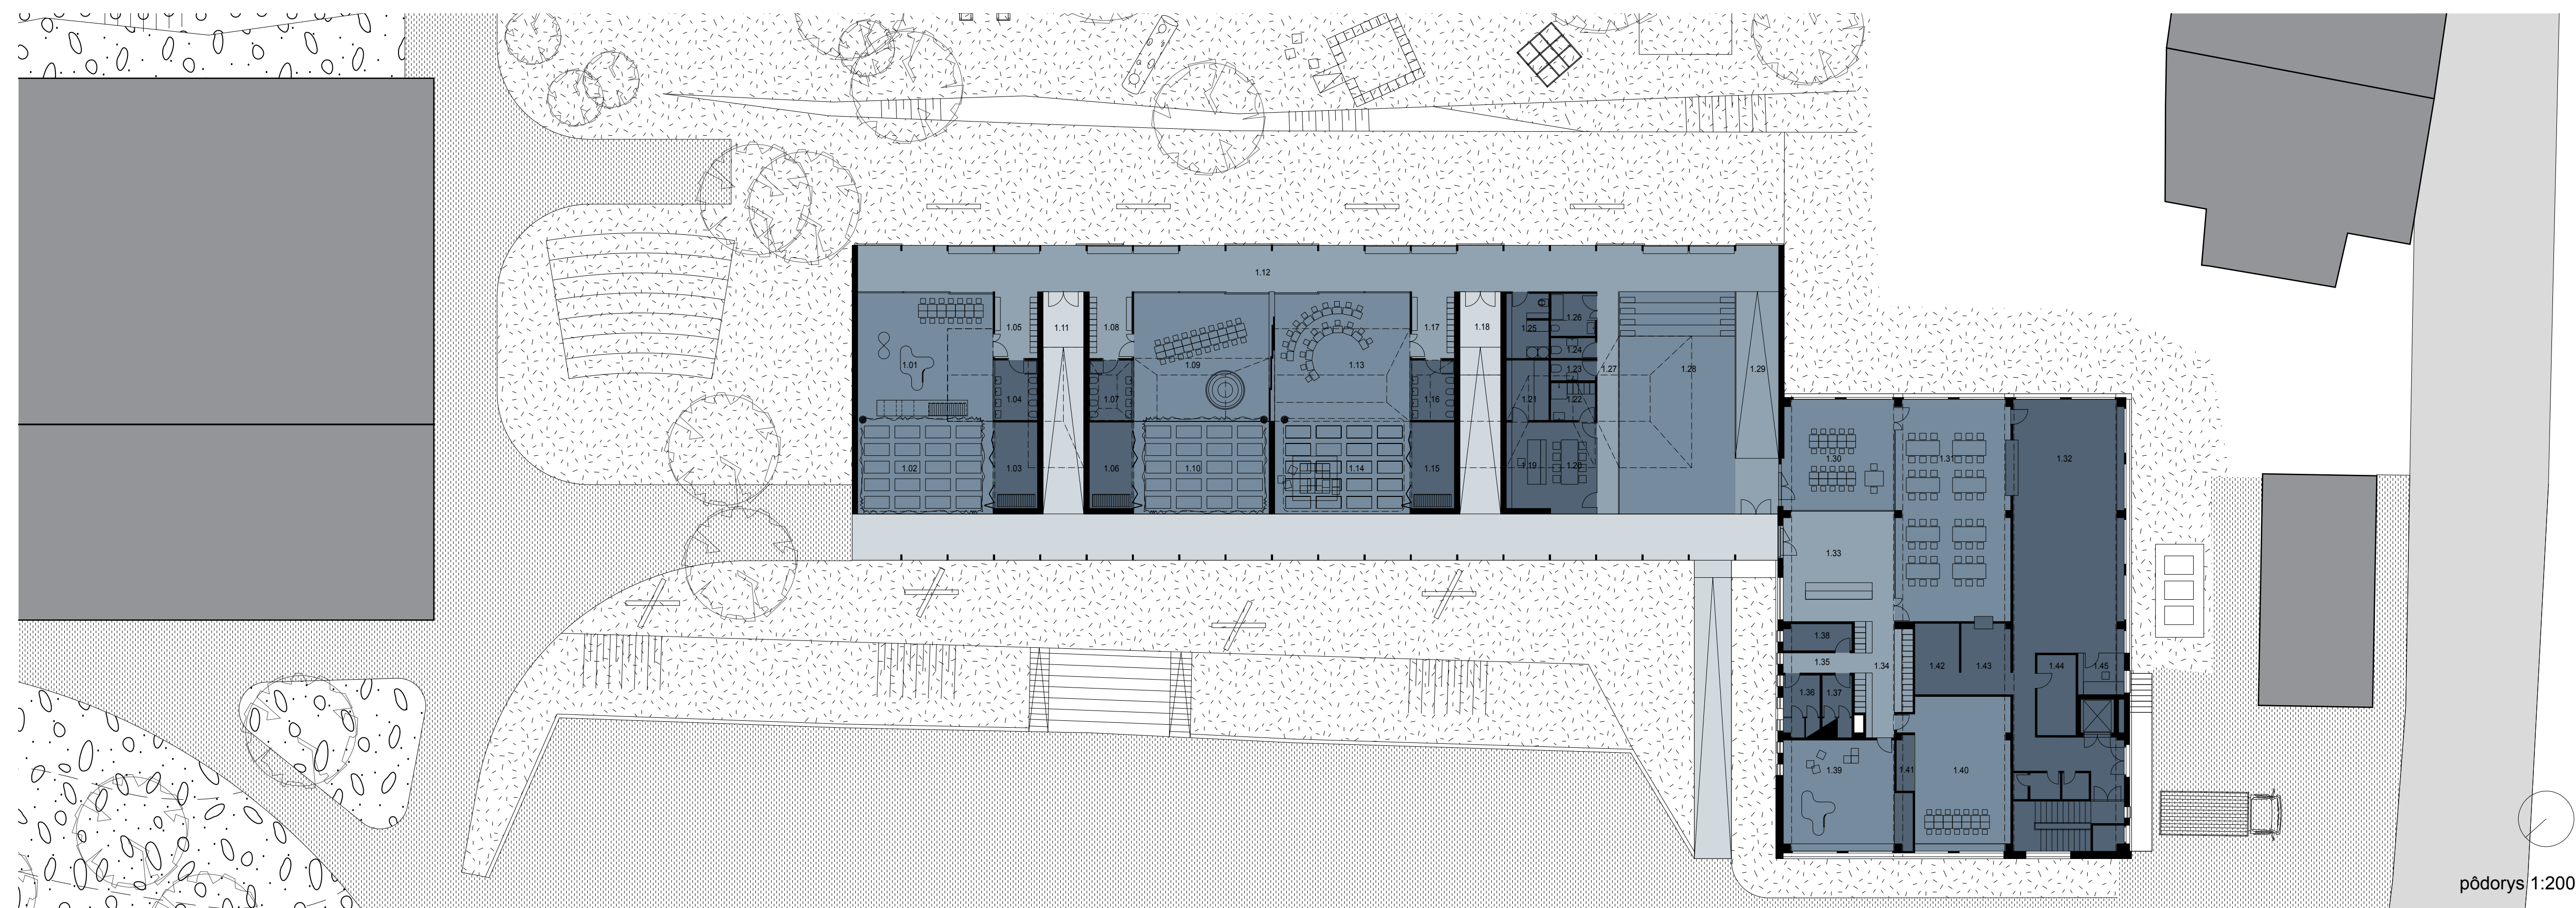

axonometria

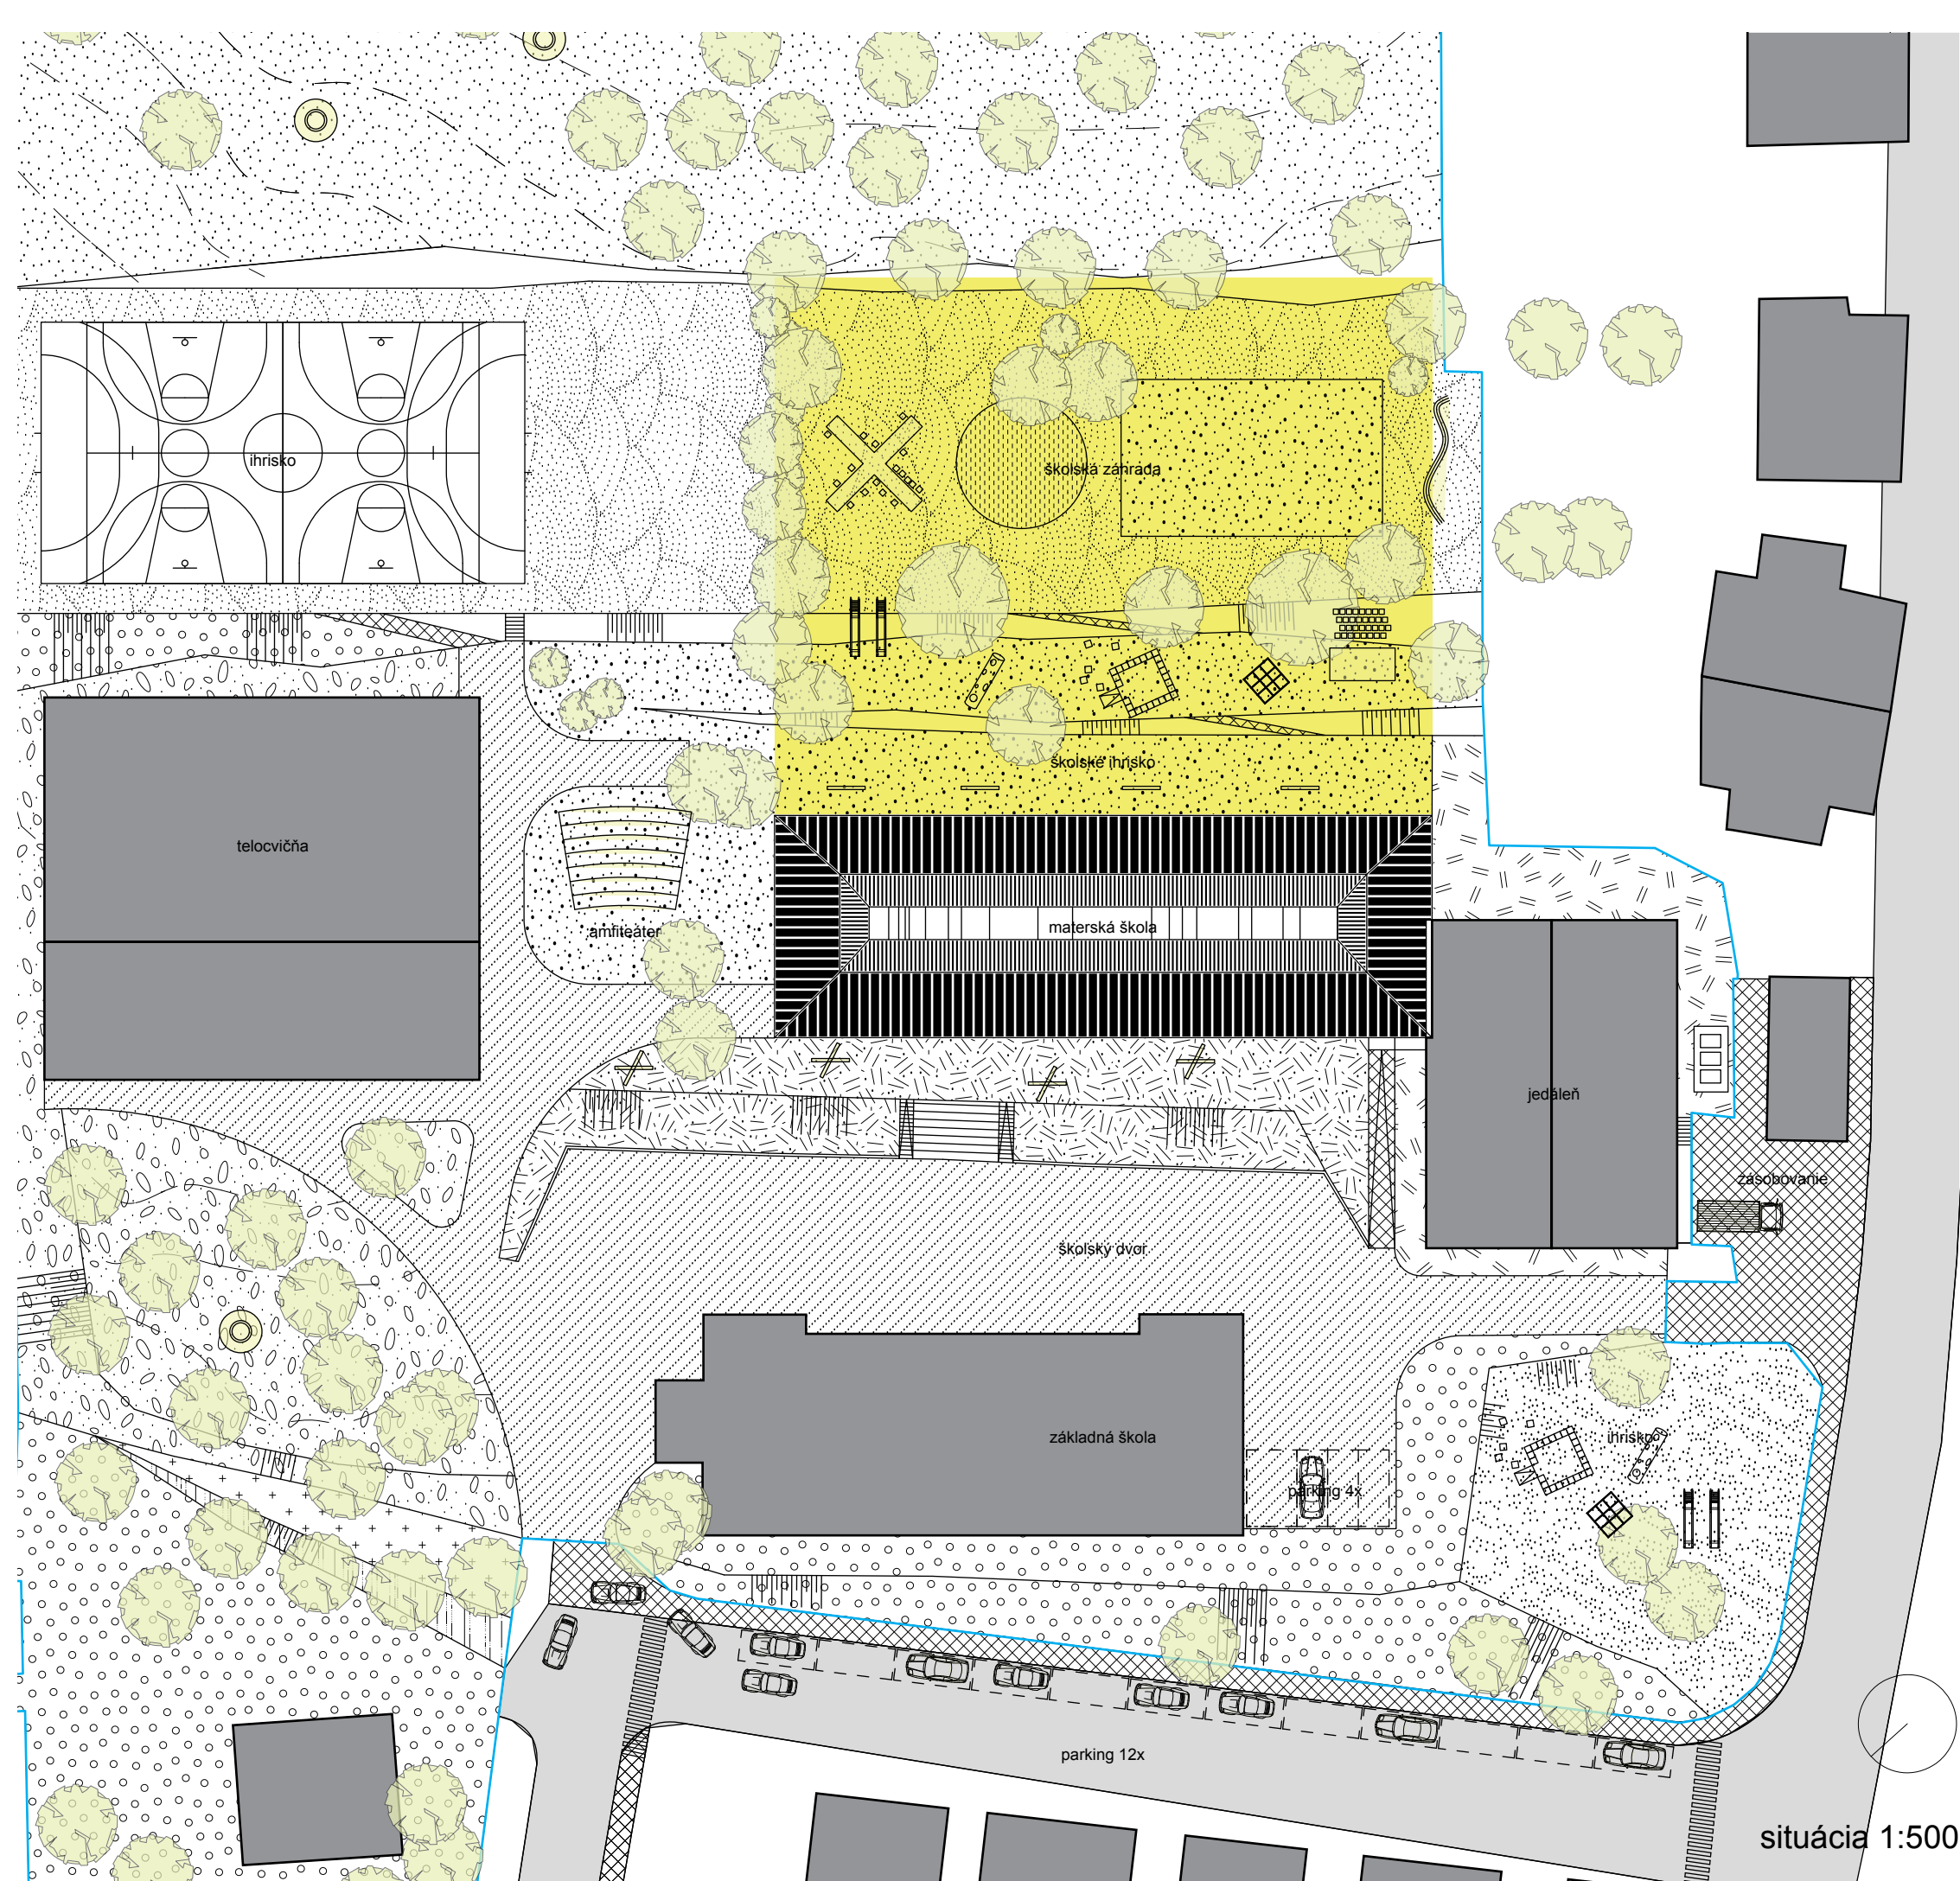

	m ²	
1.01	herňa 1 trieda	60,00
1.02	spálňa 1 trieda	34,00
1.03	sklad	11,20
1.04	hygiena	7,50
1.05	šatňa	8,30
1.06	sklad	11,20
1.07	hygiena	7,50
1.08	šatňa	8,30
1.09	herňa 2 trieda	60,00
1.10	spálňa 2 trieda	34,00
1.11	rampa vstup	26,40
1.12	chodba / zimná záhrada	134,20
1.13	herňa 3 trieda	60,00
1.14	spálňa 3 trieda	34,00
1.15	sklad	11,20
1.16	hygiena	7,50
1.17	šatňa	8,30
1.18	rampa vstup	26,40
1.19	karcónaria nášľakka	10,00
1.20	miestnosť učiteľa	12,80
1.21	sklad	7,50
1.22	šatňa učiteľa	5,00
1.23	WC	2,60
1.24	WC	2,60
1.25	miestnosť upratovačky	3,10
	pracovňa / sklad predtlač	4,70
1.26	izolačná miestnosť	5,50
1.27	konzultáčna miestnosť	13,80
1.28	multifunkčný priestor	75,00
1.29	rampa / prechod do jedálne	27,30
1.30	jedáleň MŠ	35,50
1.31	jedáleň ZŠ	34,50
1.32	kuchynka	106,40
1.33	zábavenie / šatňa jedálne	35,20
1.34	šatňa osôbny	17,20
1.35	predškol. košety	4,10
1.36	WC muž	6,50
1.37	WC ženy	6,40
1.38	miestnosť upratovačky	6,20
1.39	školská družina 1	36,00
1.40	školská družina 2	44,00
1.41	sklad	5,50
1.42	umývanie čierneho radu	6,20
1.43	umývanie bieleho riadu	16,20
1.44	dennej sklad	6,20
1.45	karcónaria vedúceho jedálne	6,60

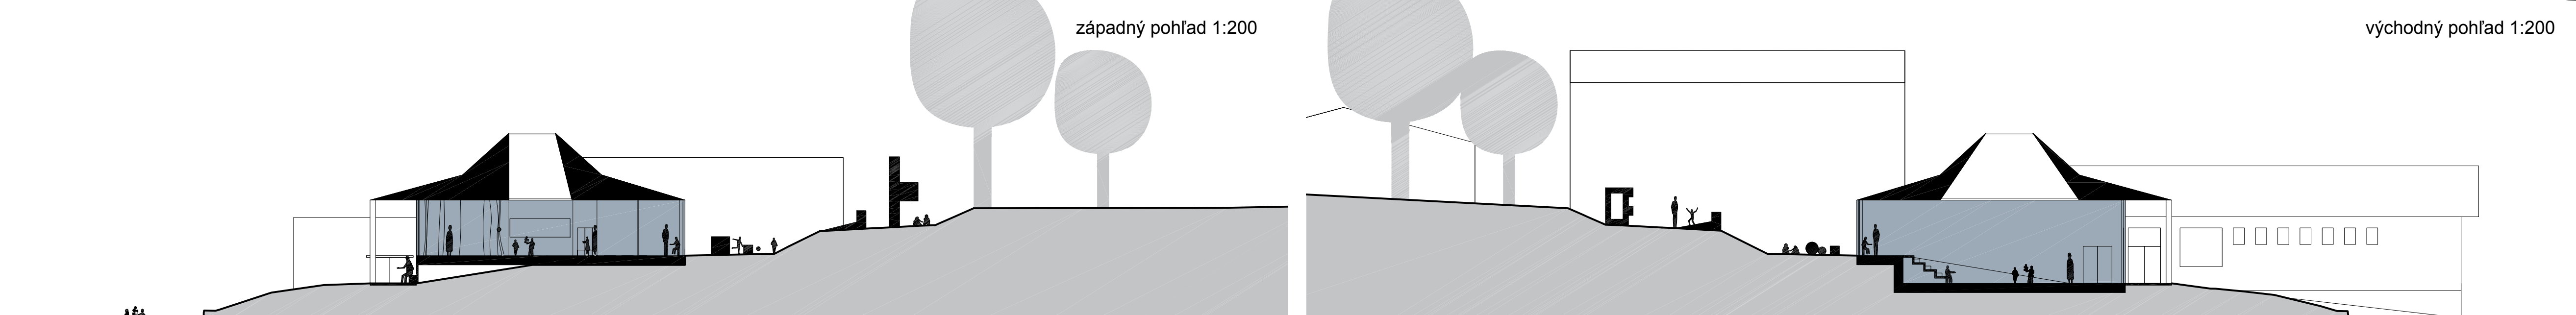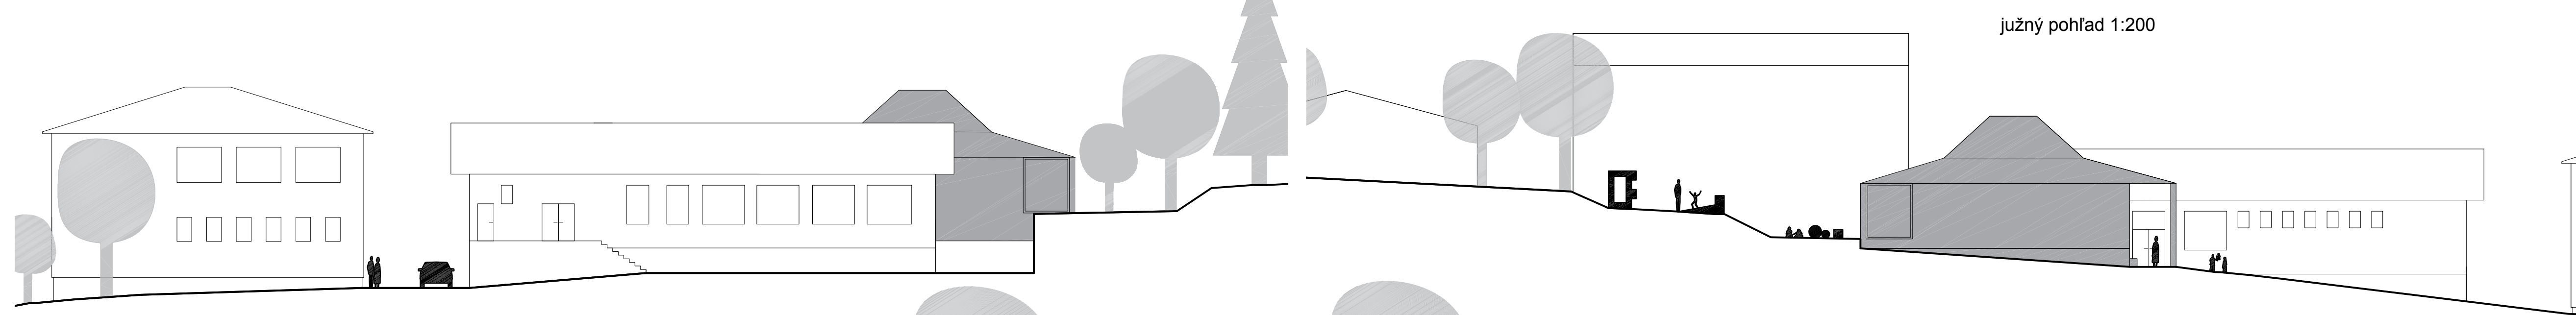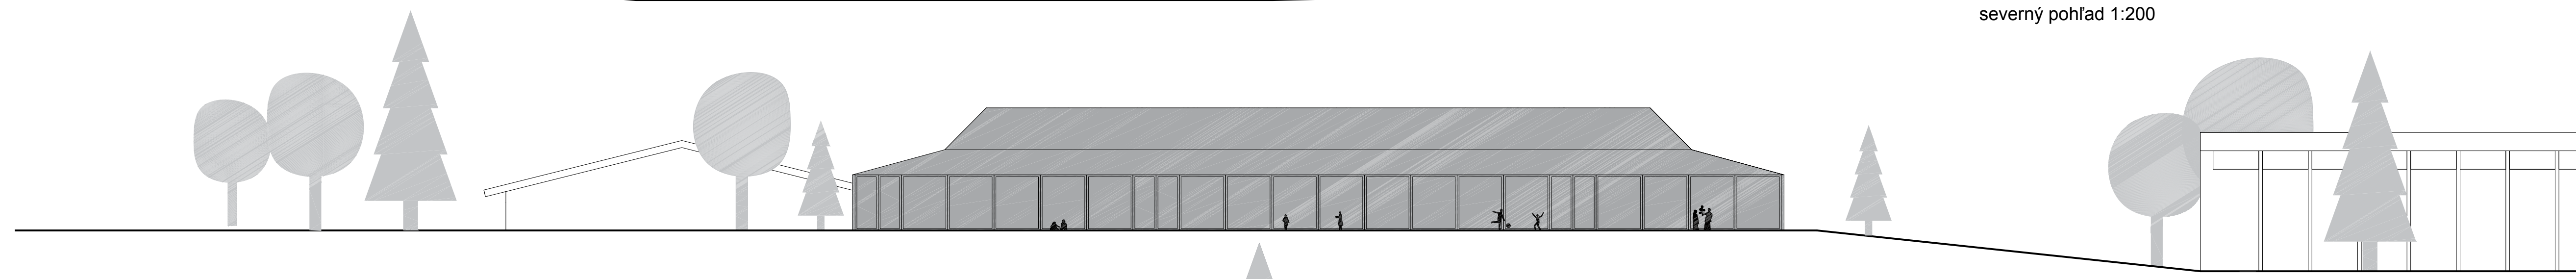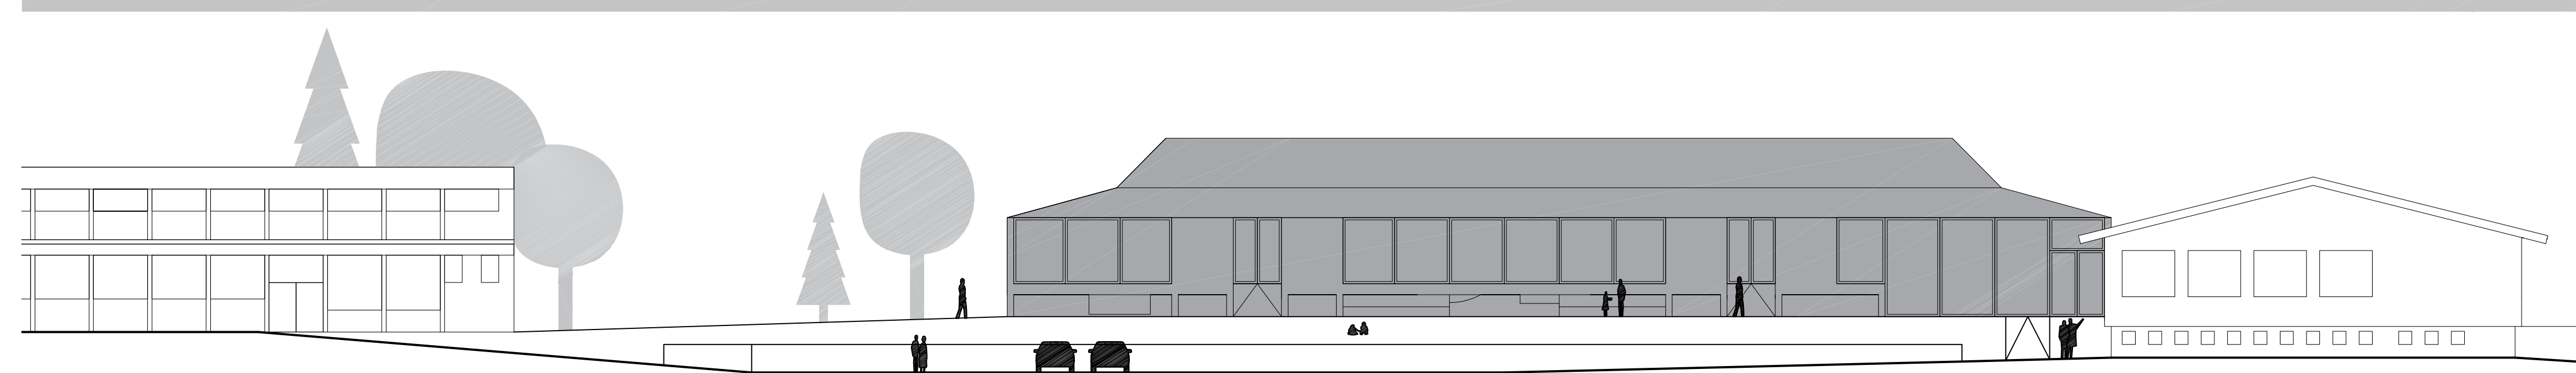




zákres do fotografie



školská záhrada




vstup od jedálne

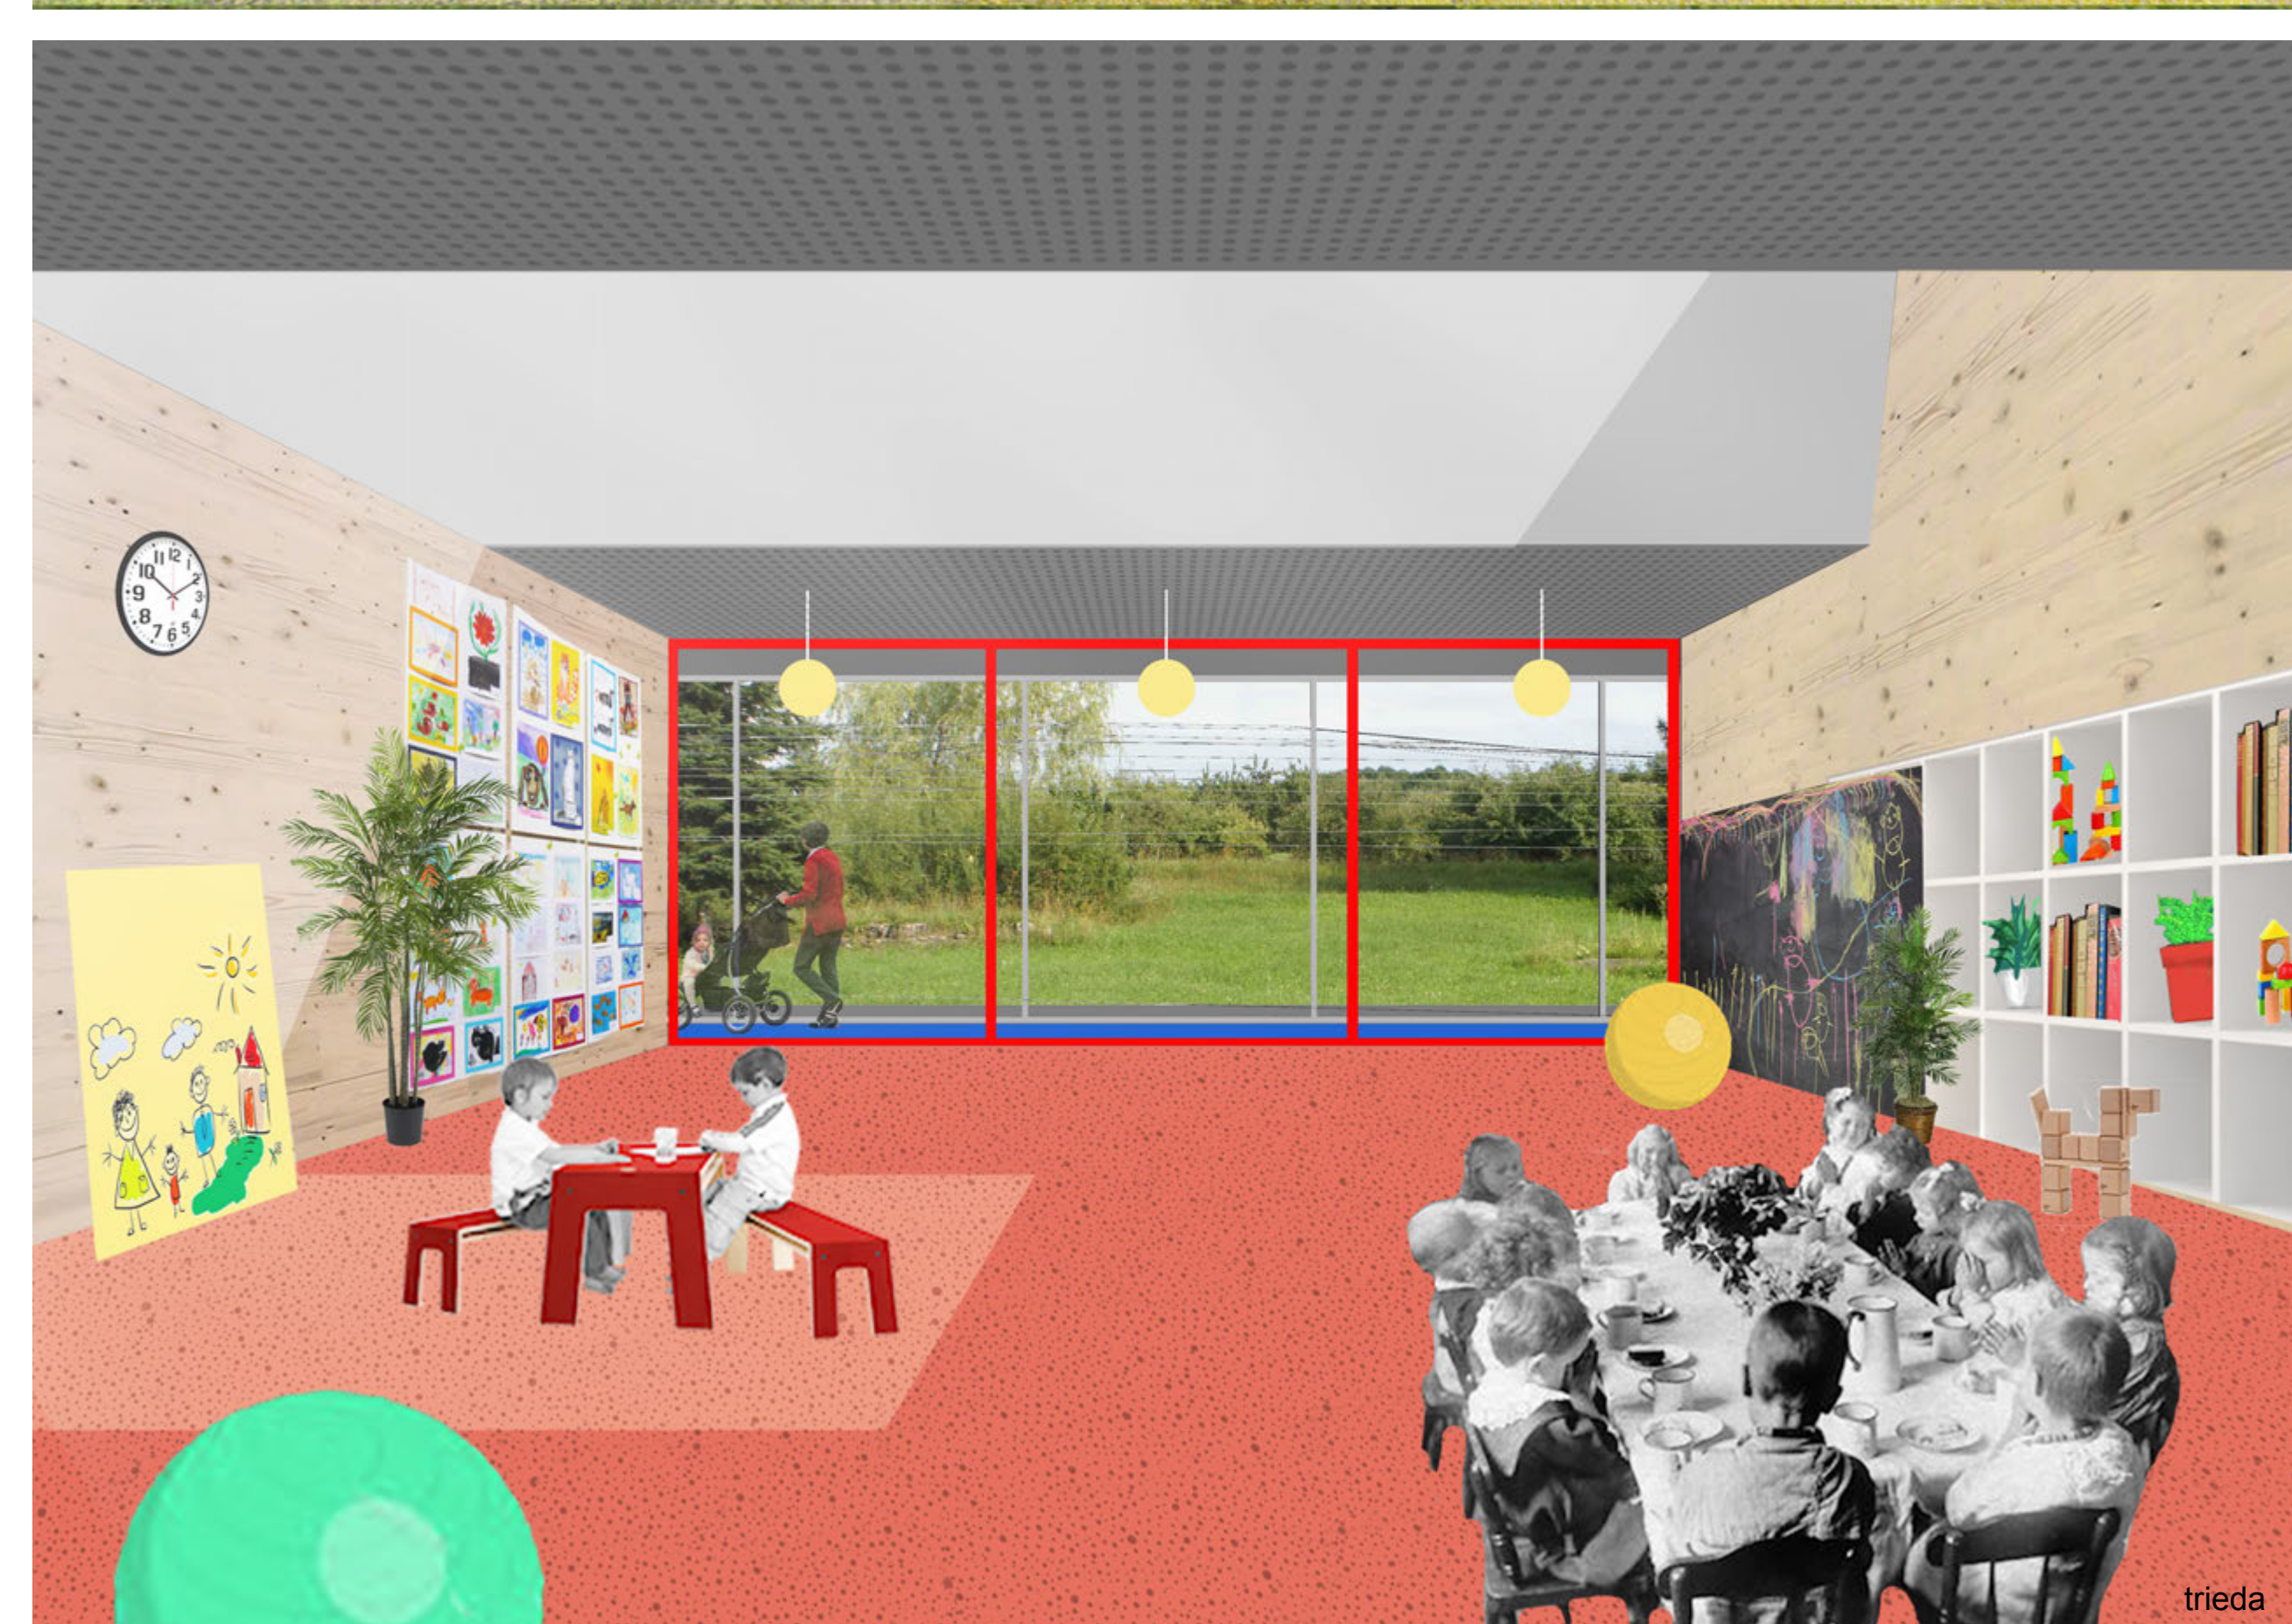


trieda



spoločné priestory - audítórium

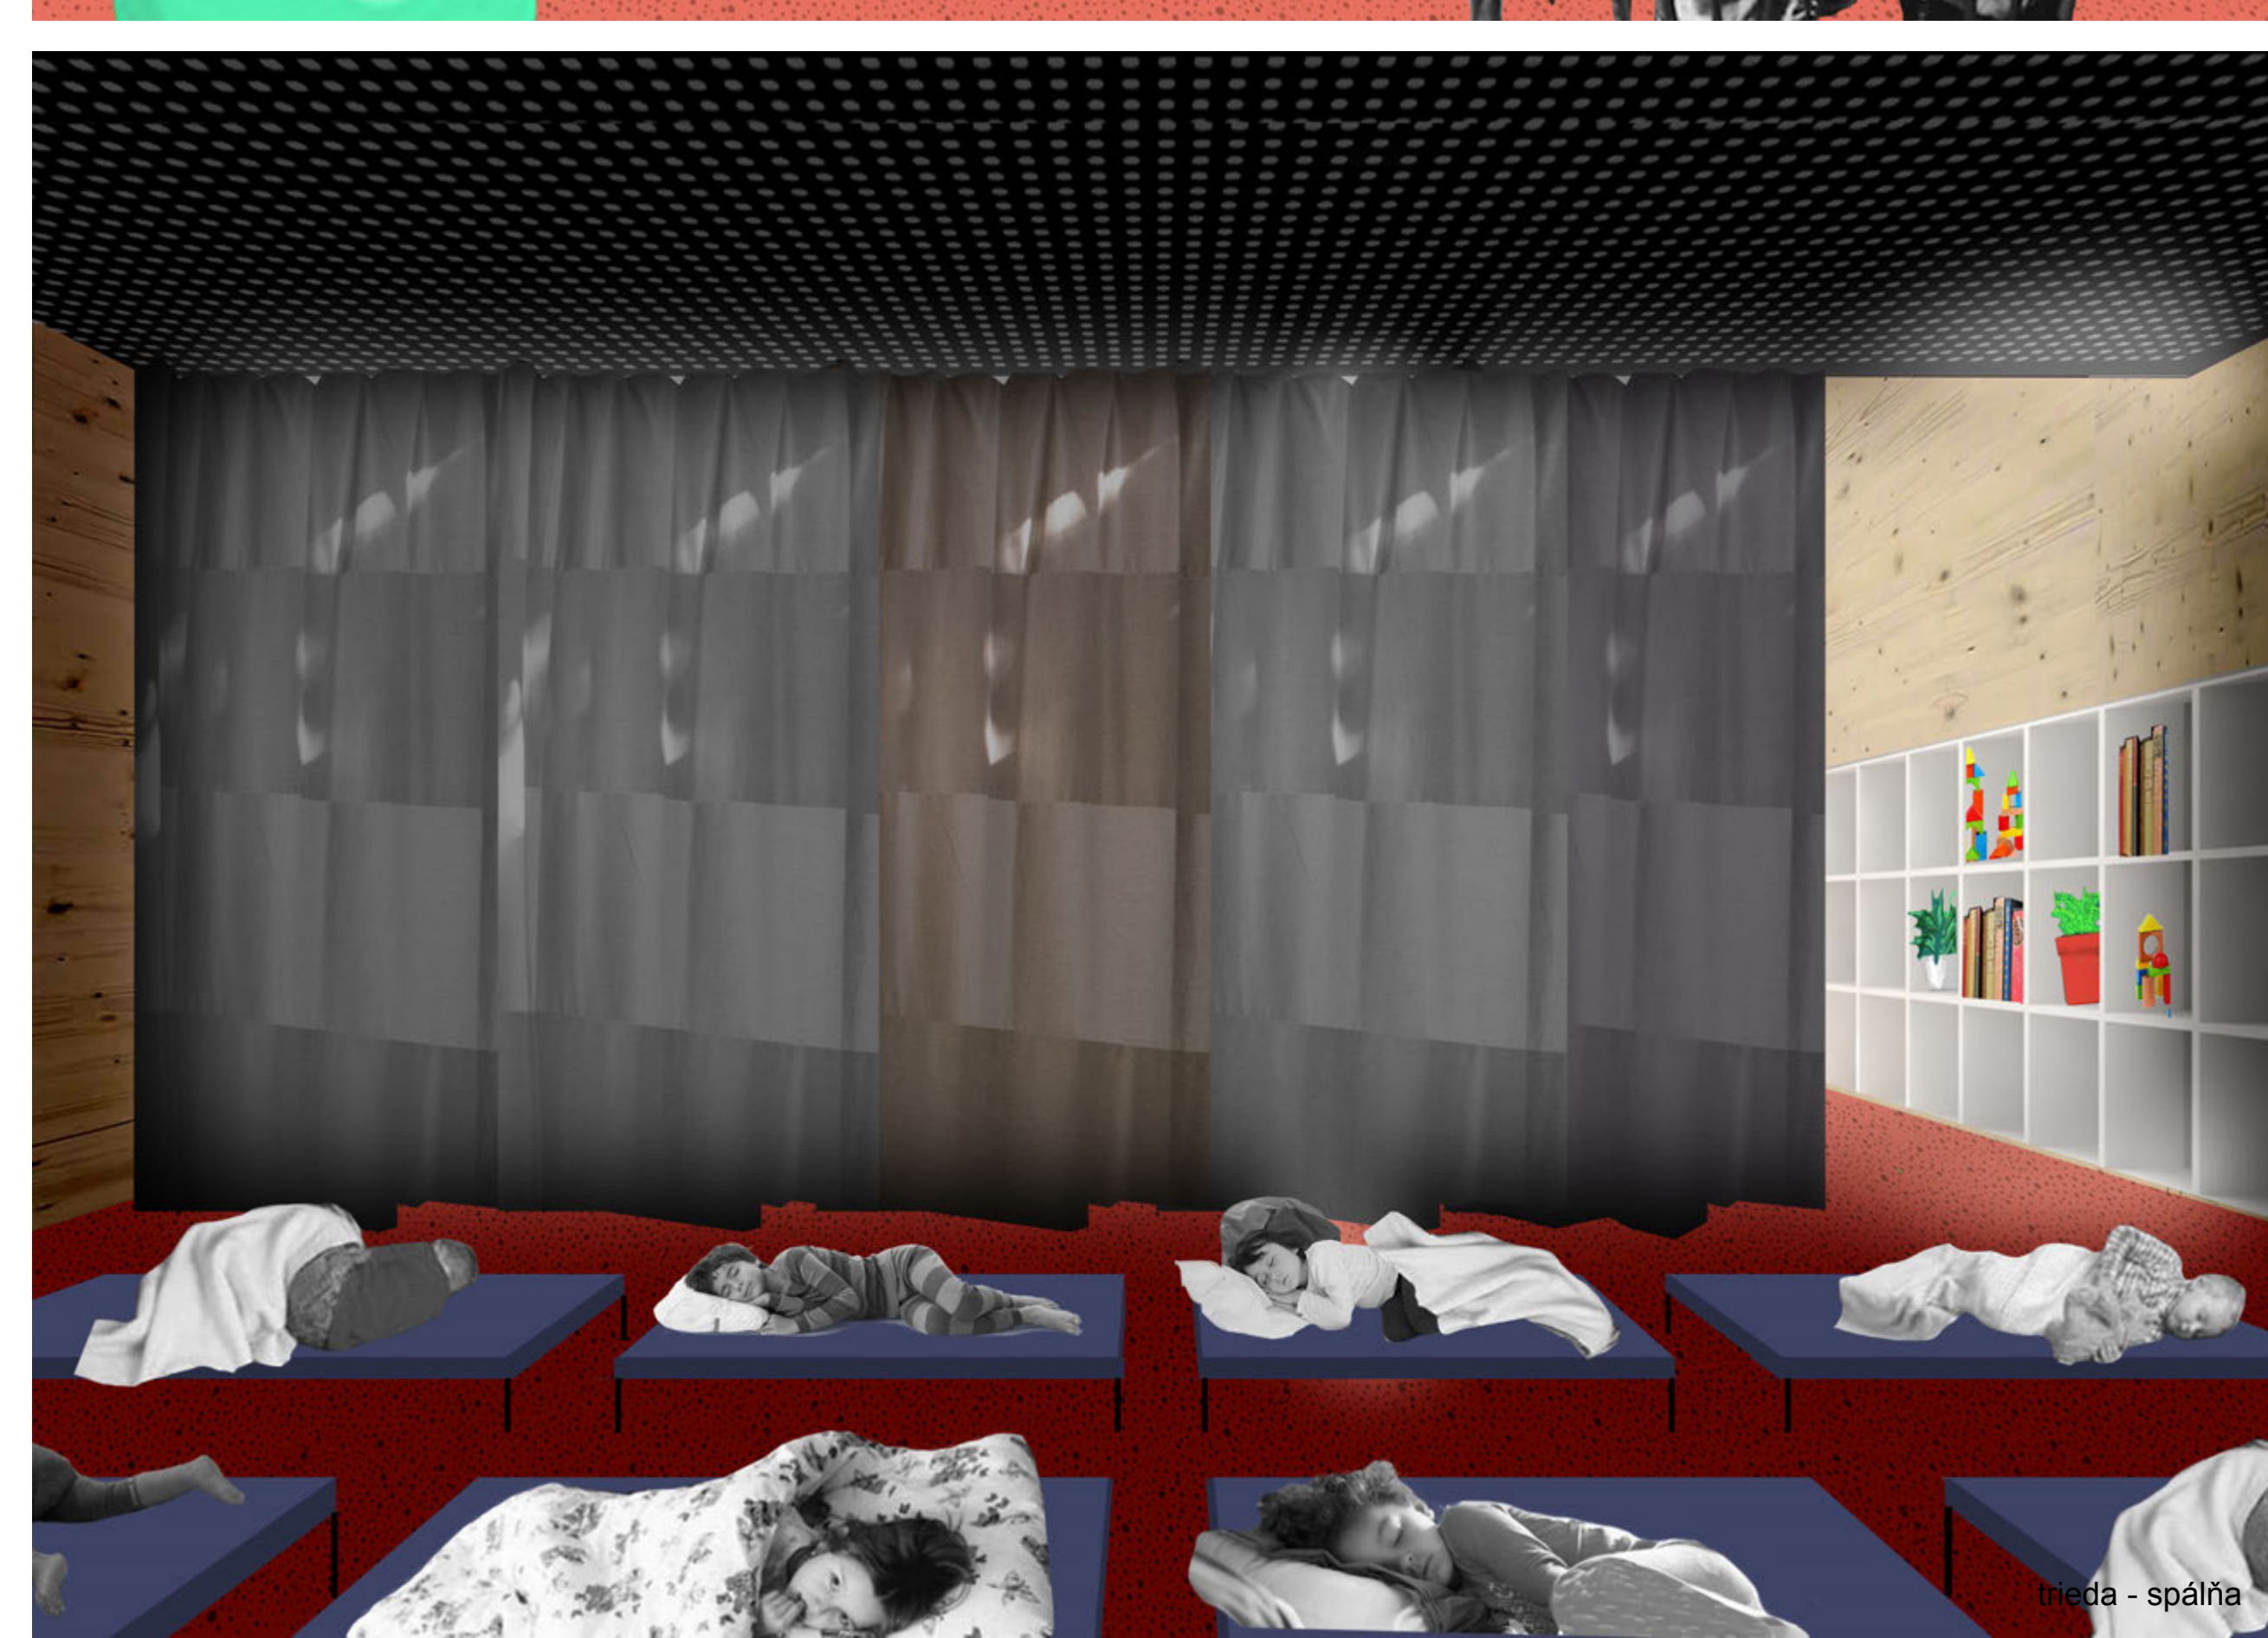

trieda - spálňa

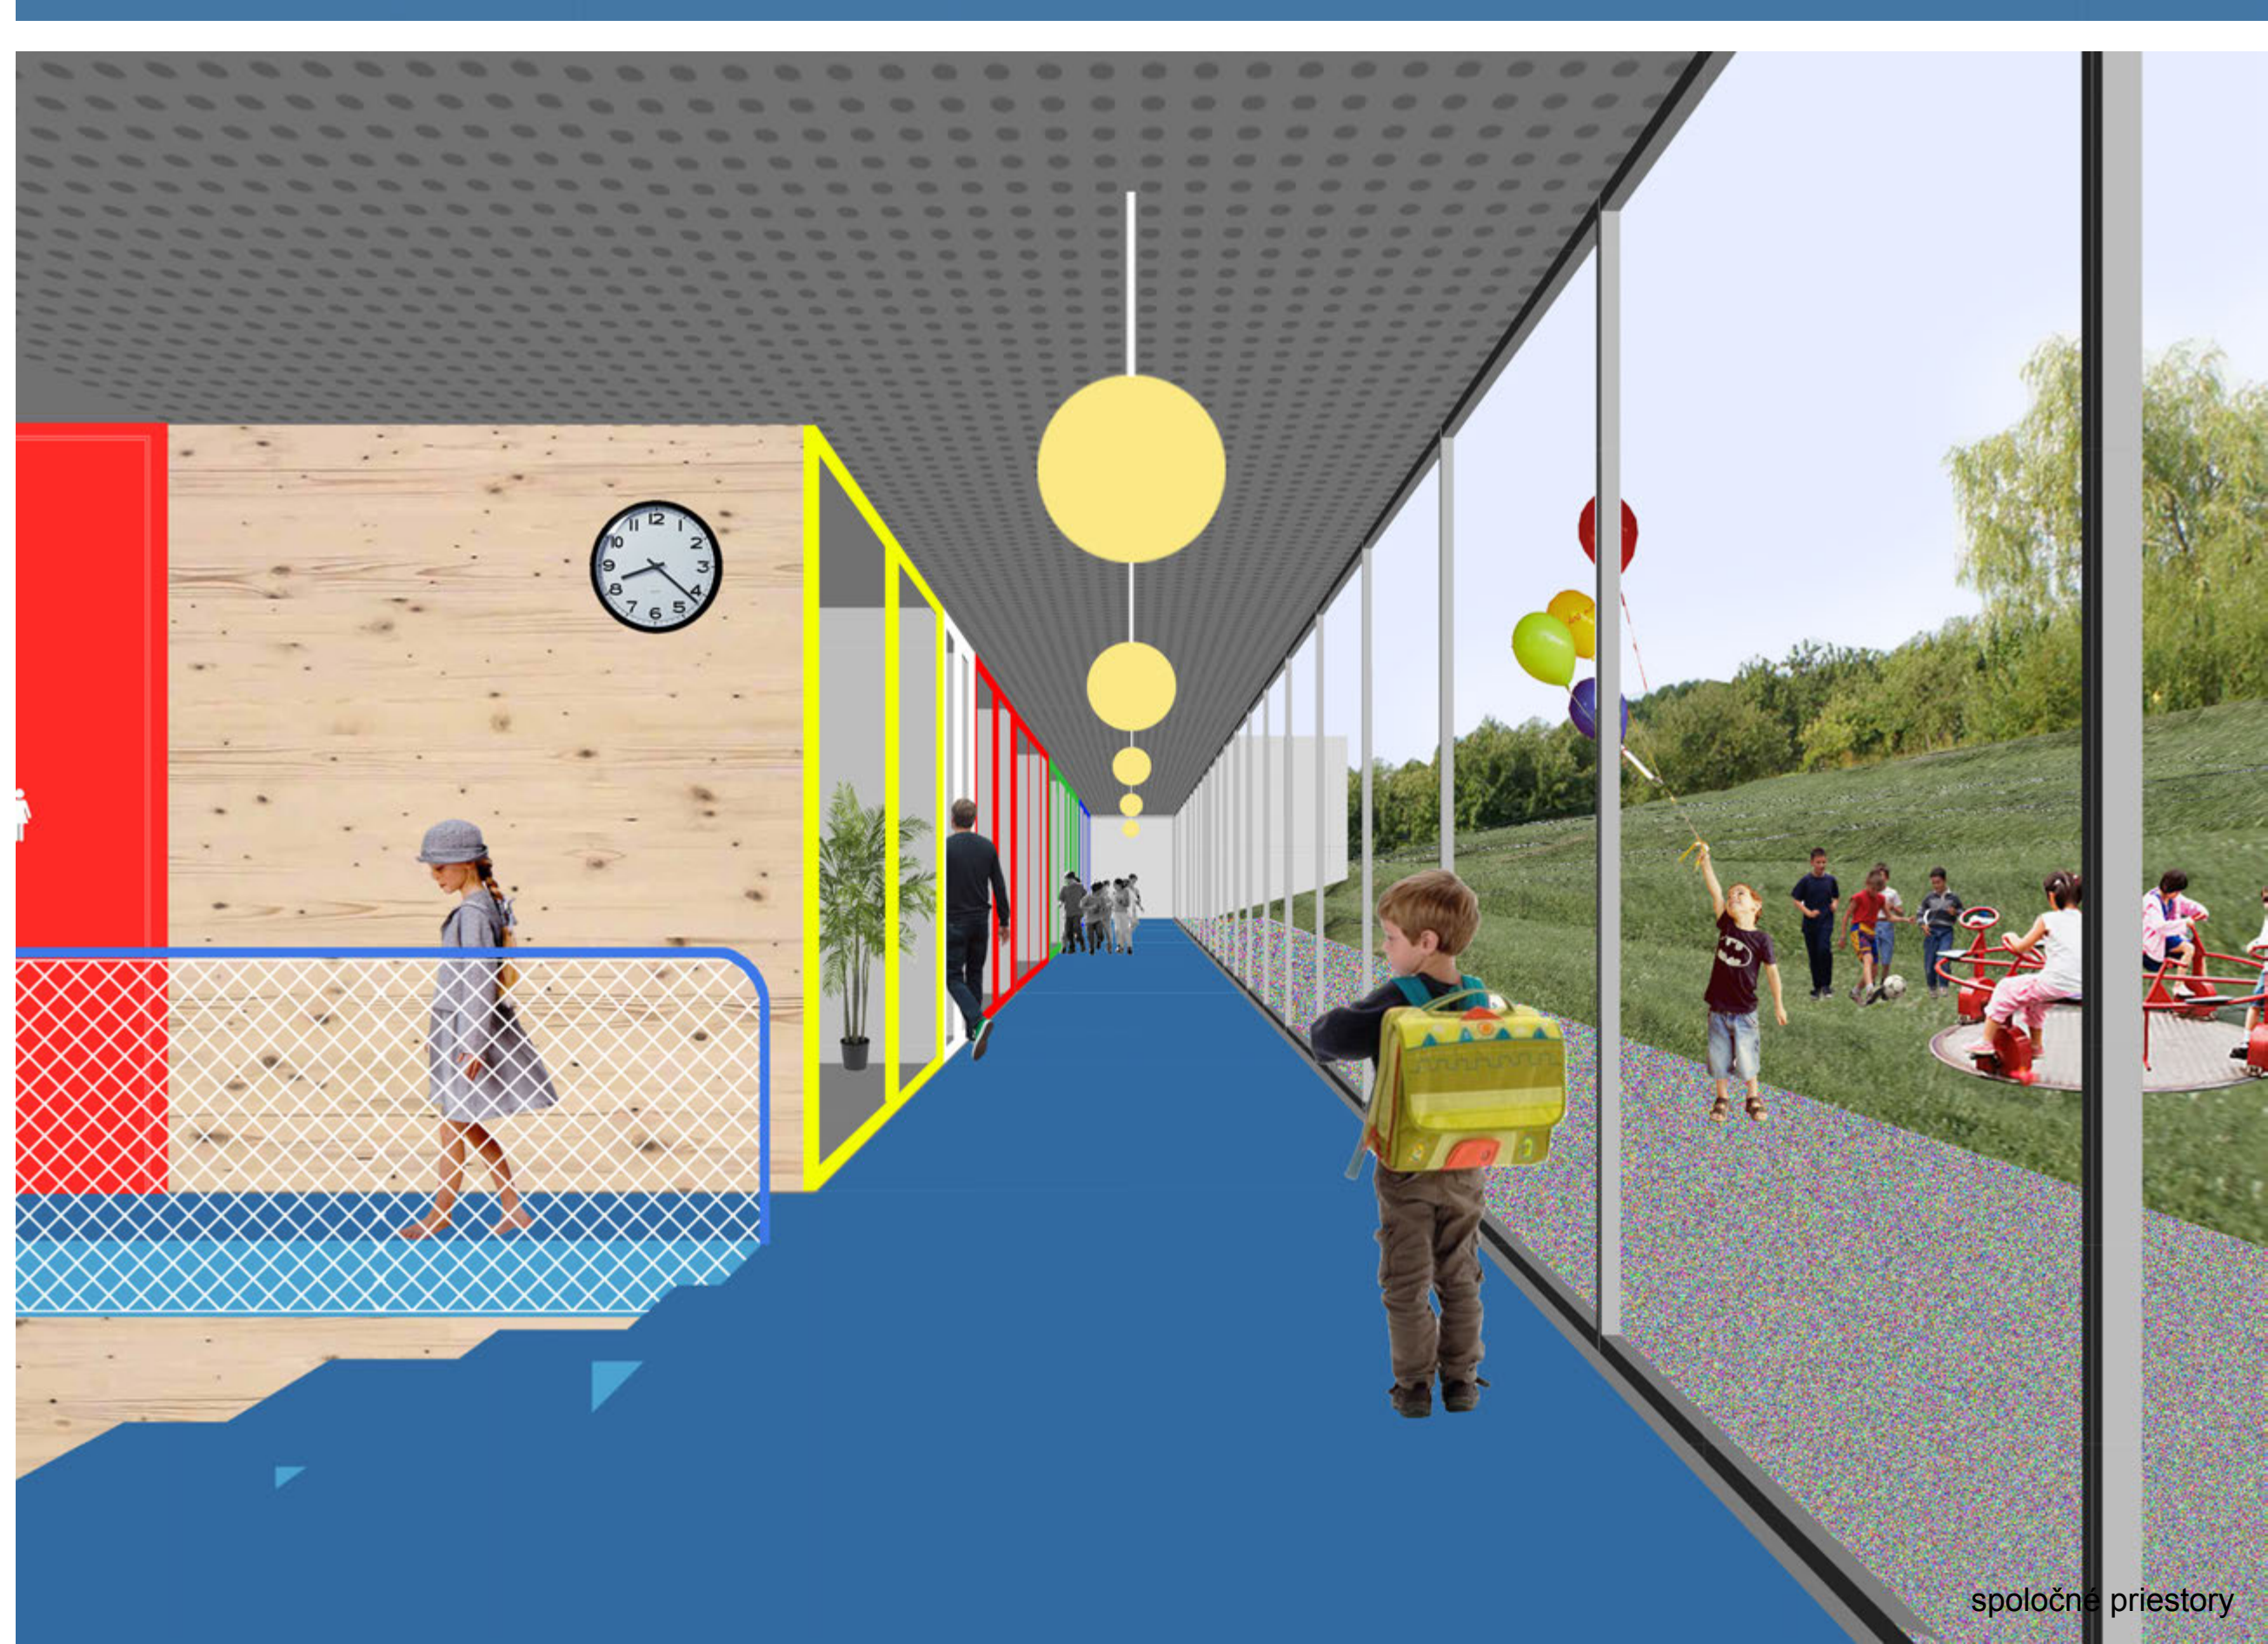

spoločné priestory

SÚŤAŽ - MATERSKÁ ŠKOLA V SELCIACH