


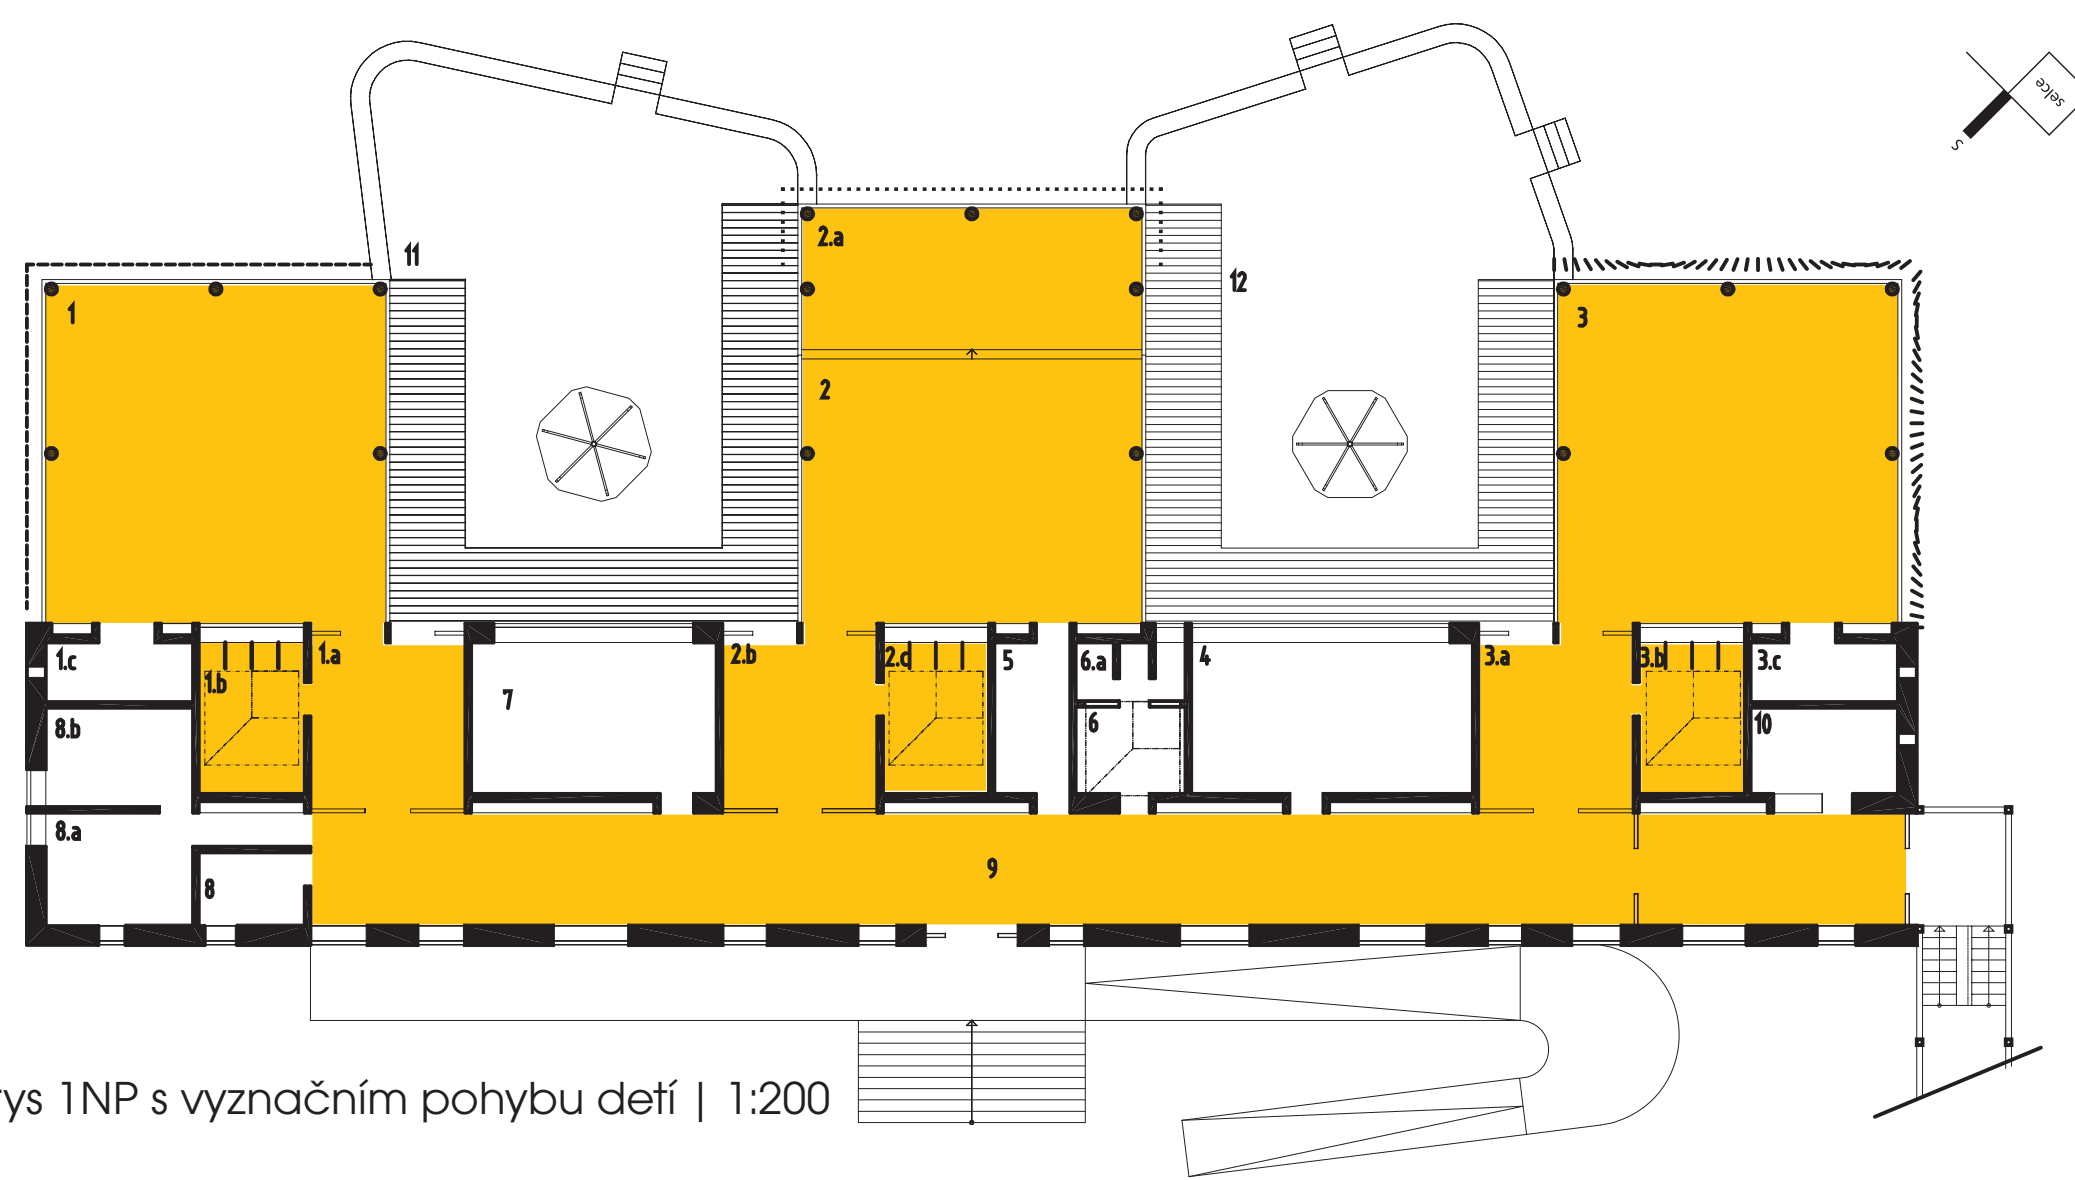


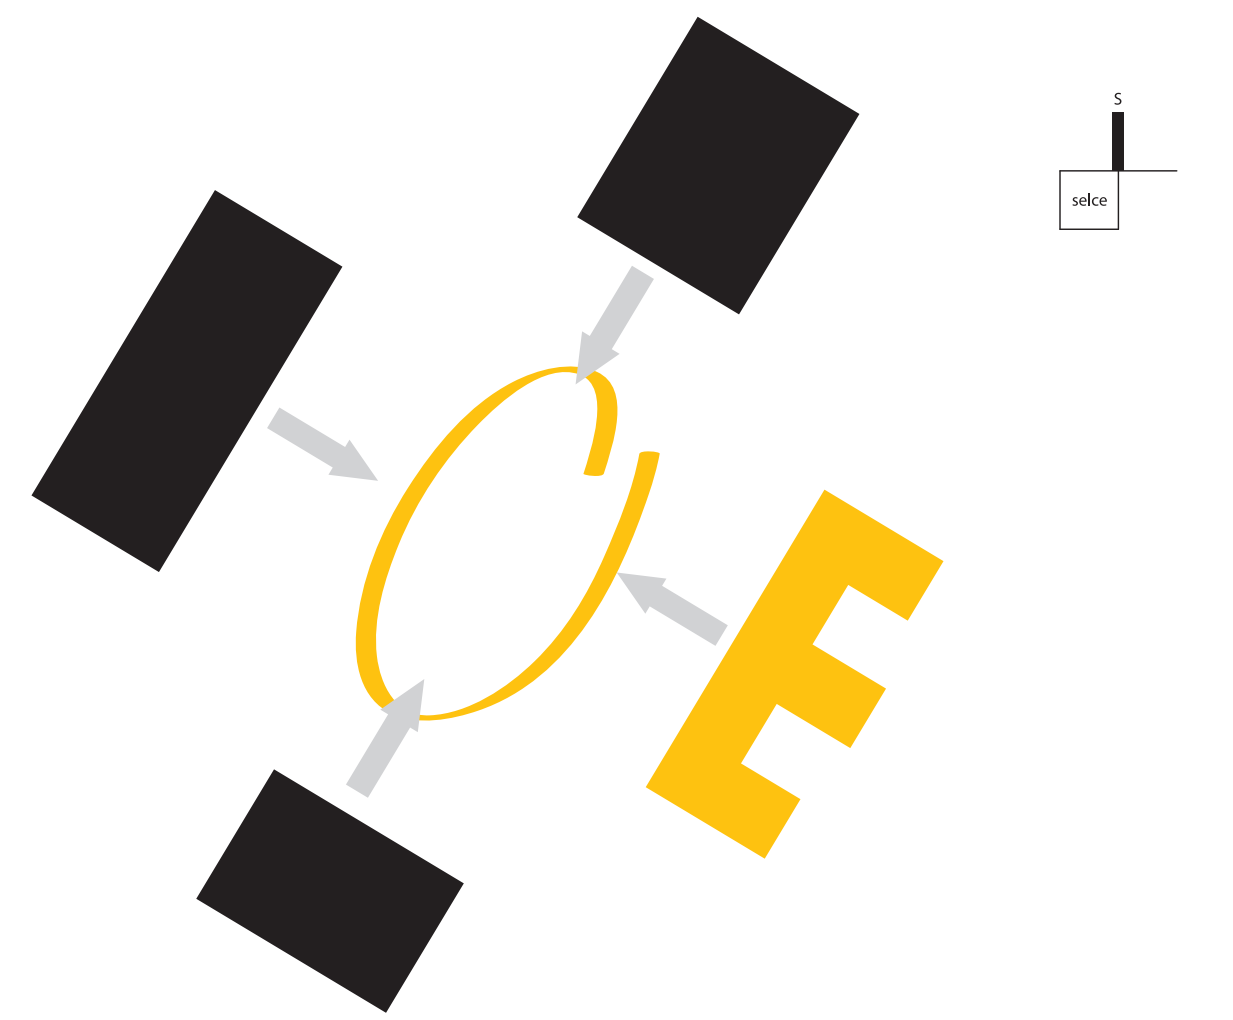


situácia | 1:500

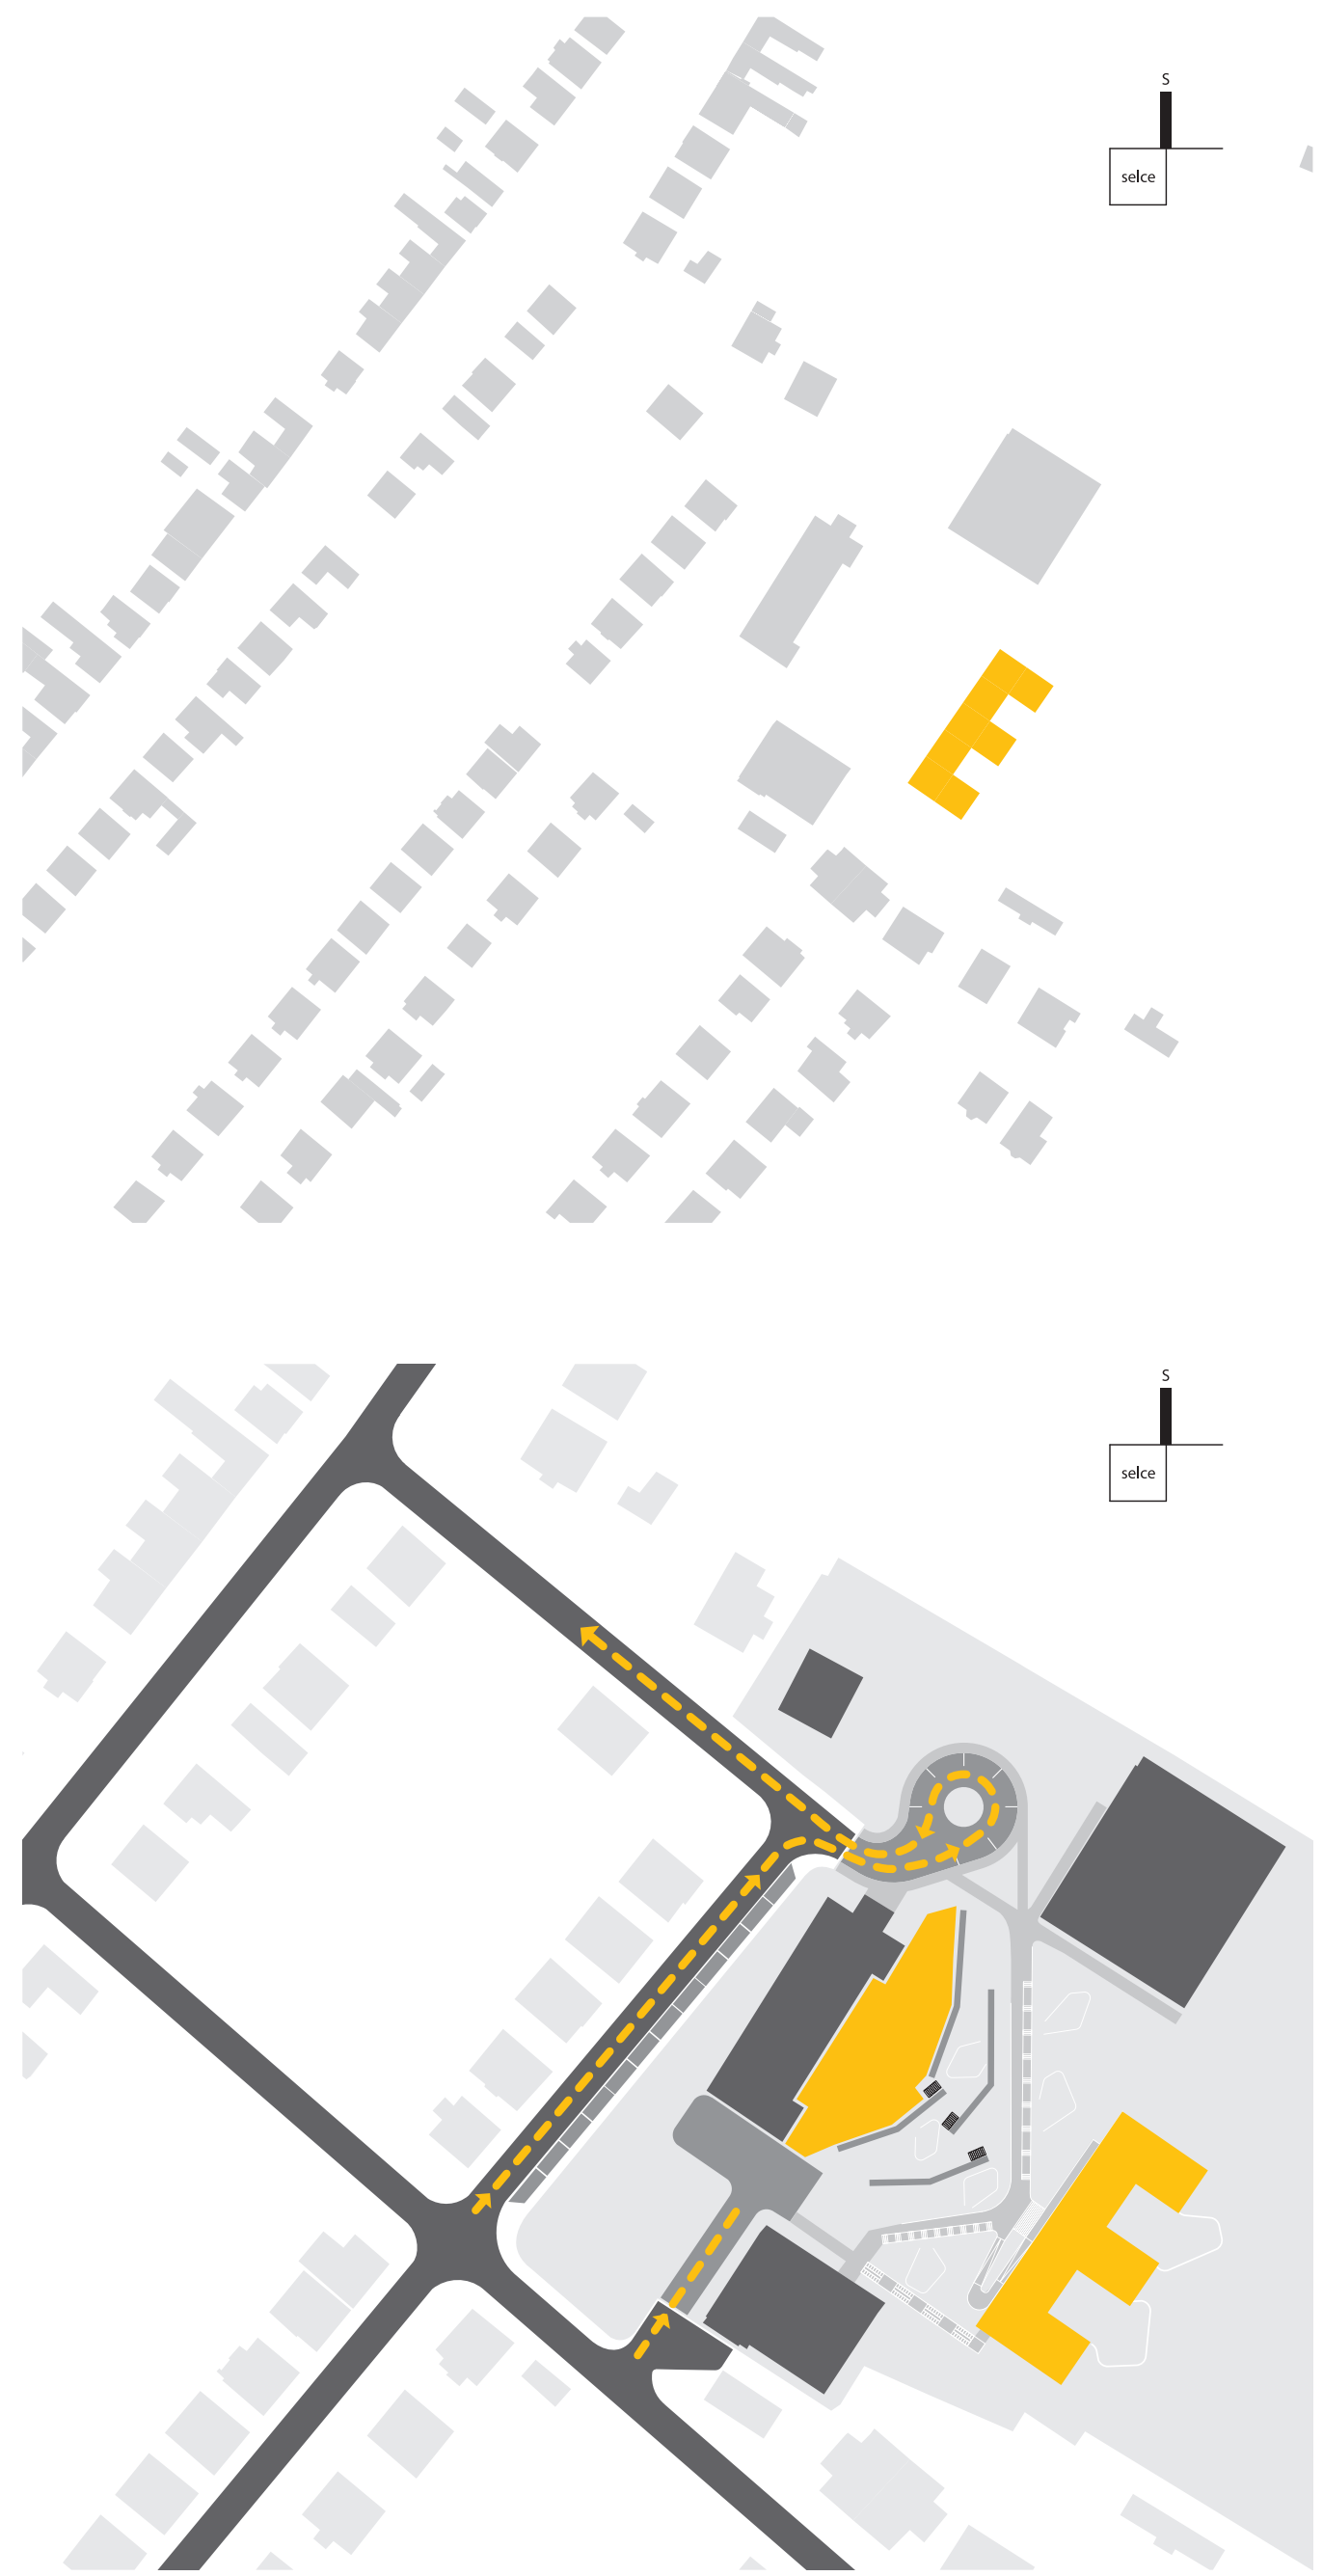


pôdorys 1NP s vyznačením pohybu detí | 1:200

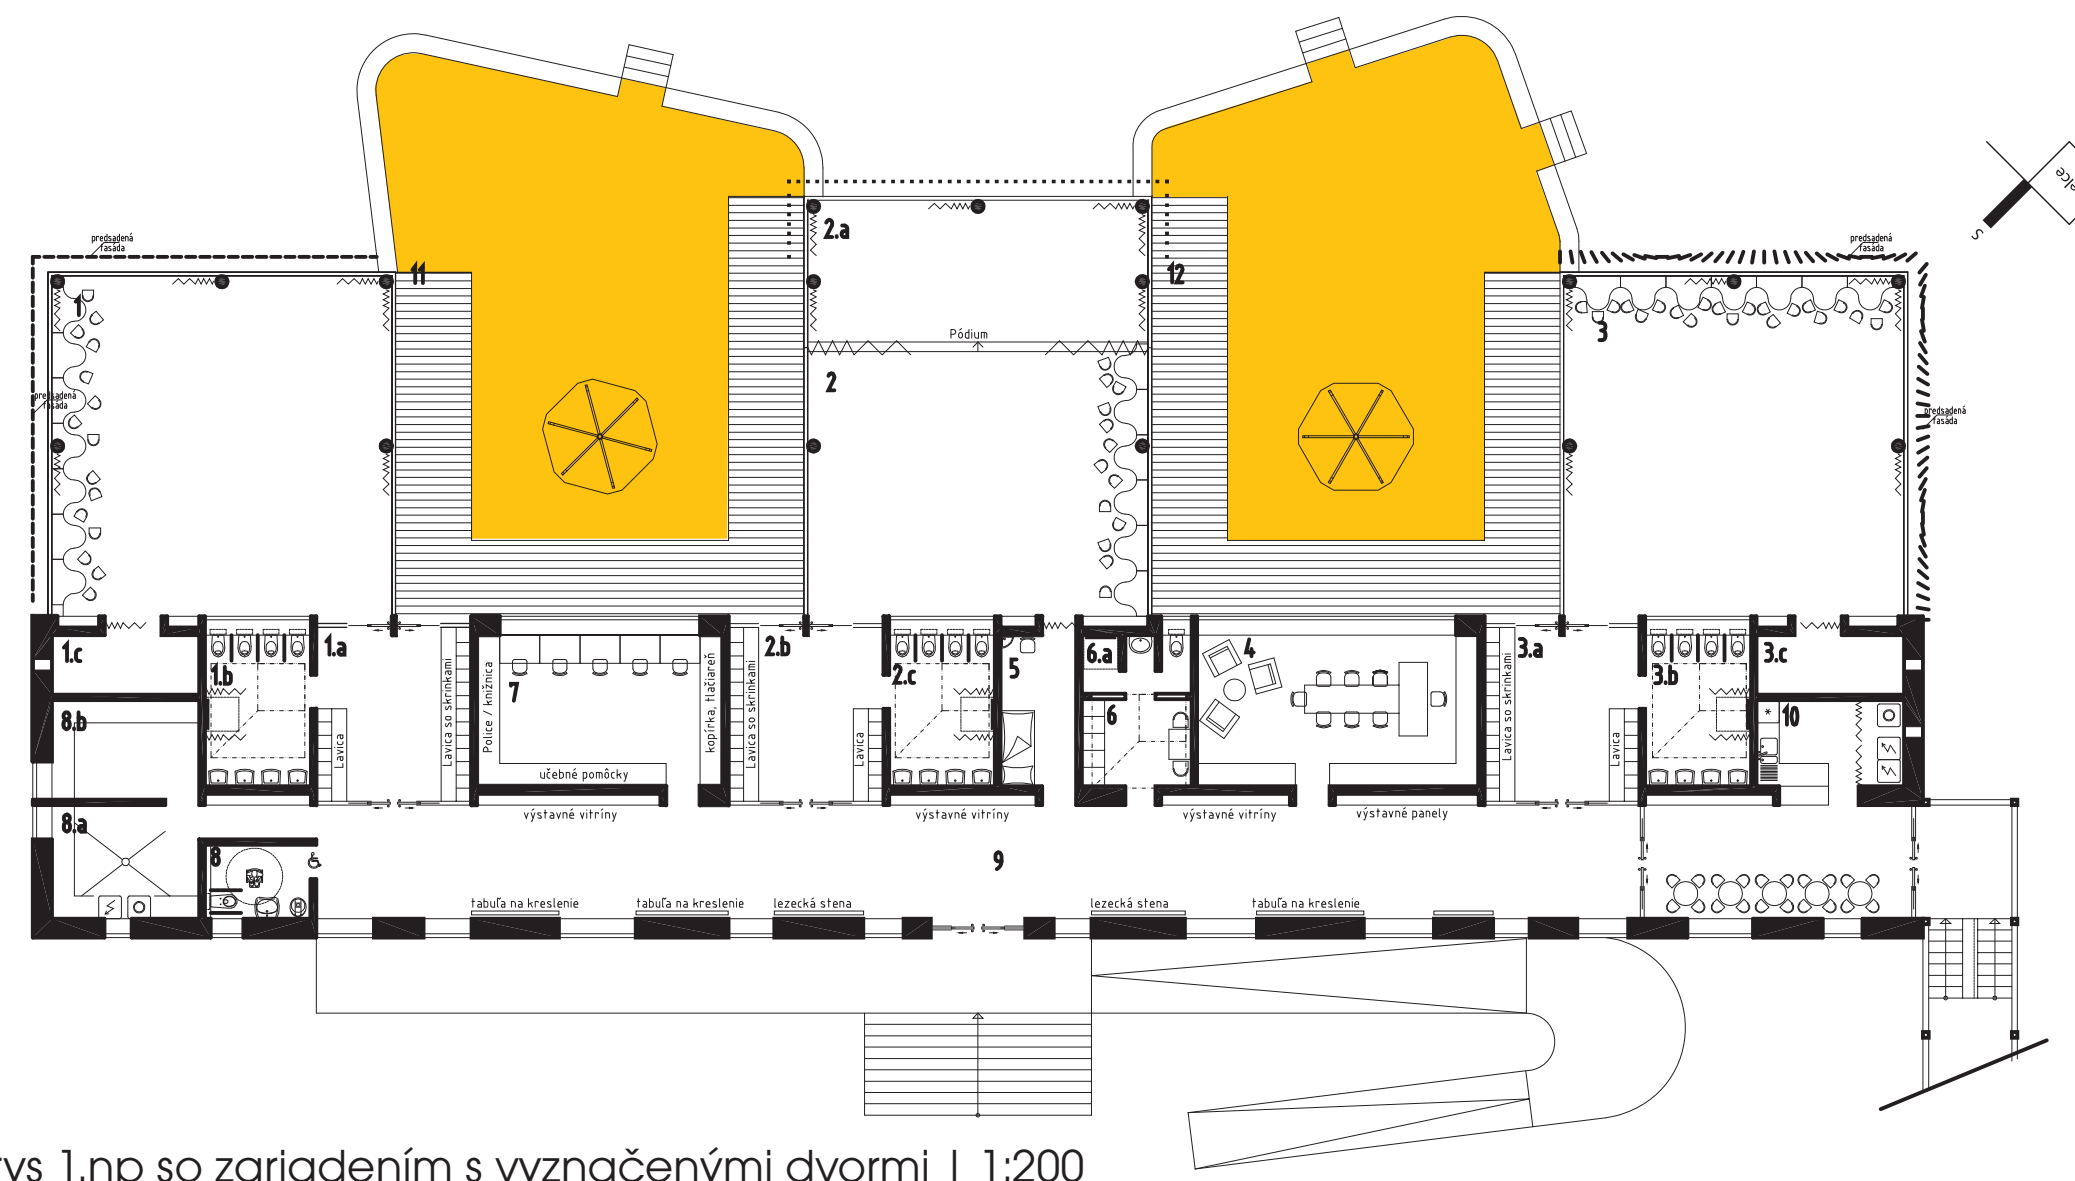


pôdorys 1.np so zariadením s vyznačenými dvormi | 1:200

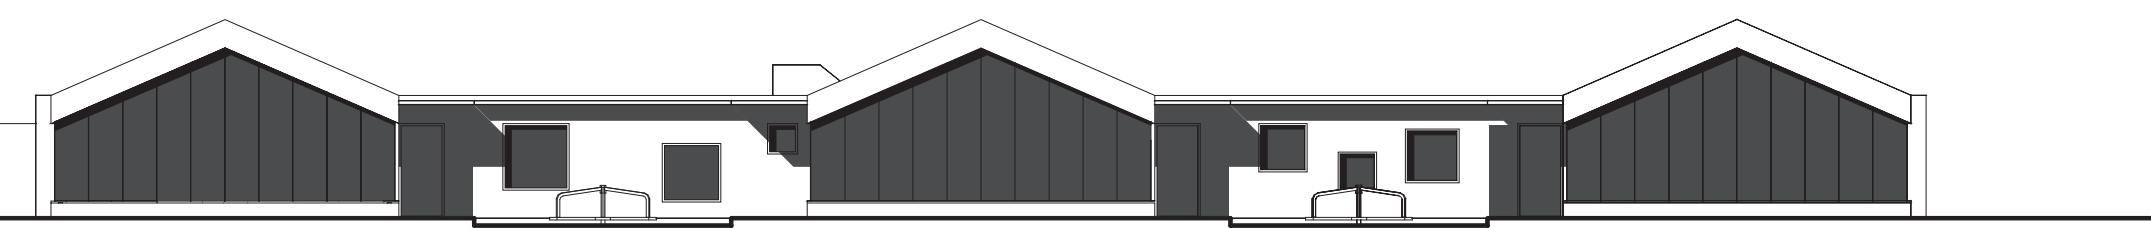

juhovýchodný pohľad | 1:200

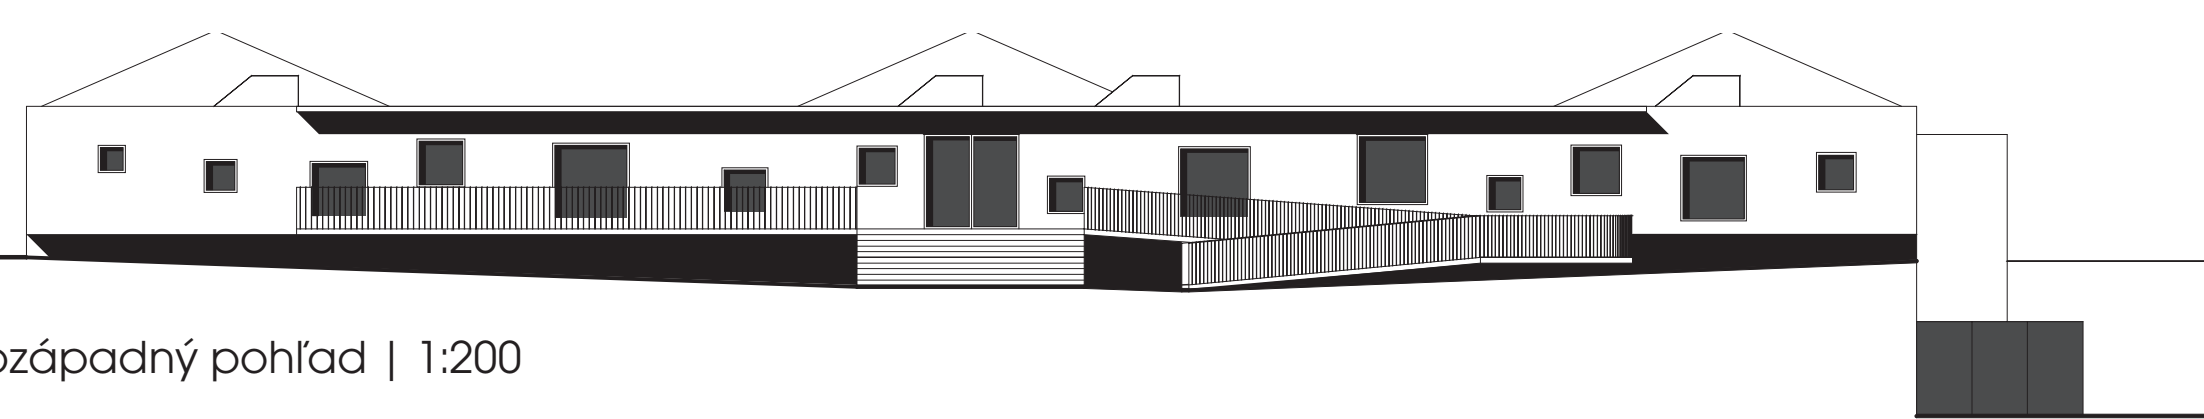


severozápadný pohľad | 1:200

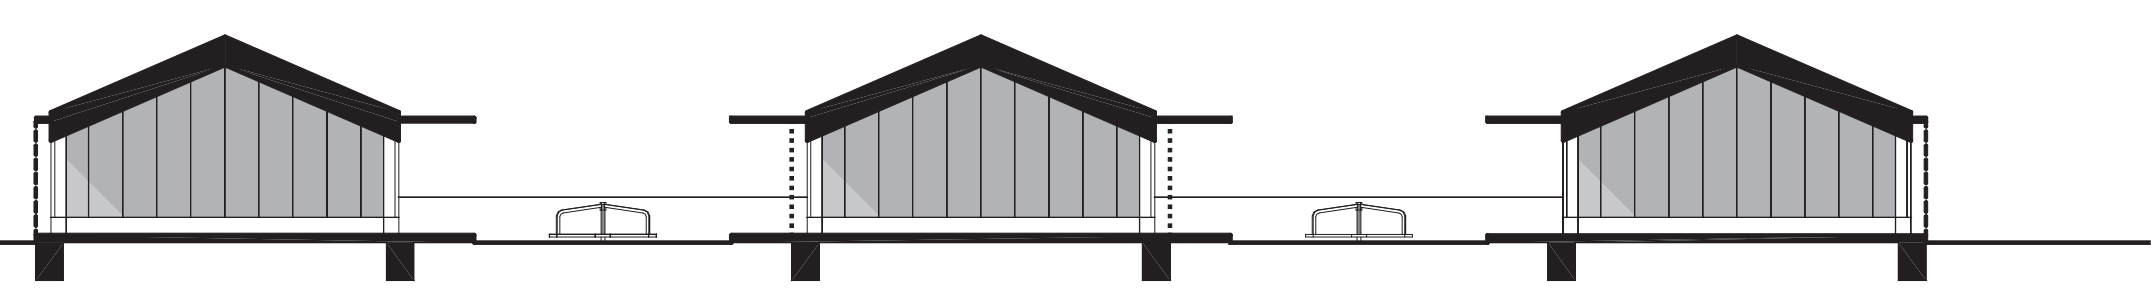

pozdĺžny rez triedami | 1:200

LEGENDA MIESTNOSTÍ


ozn   účel miestnosti	plocha v m <sup>2</sup>	ozn   účel miestnosti	plocha v m <sup>2</sup>
1 Trieda 1 (4-5 r.)	81,00 m <sup>2</sup>	6 Šatňa zamestnancov	6,67 m <sup>2</sup>
1.a Šatňa 1	18,86 m <sup>2</sup>	6.a Sprcha + WC zam.	5,21 m <sup>2</sup>
1.b Umyváreň 1	10,78 m <sup>2</sup>	7 Trieda učiteľov	26,00 m <sup>2</sup>
1.c Sklad 1	6,14 m <sup>2</sup>	8 Uprat. / WC Imobil	5,46 m <sup>2</sup>
2 Trieda 2 (2-4 r.)	63,00 m <sup>2</sup>	8.a Sklad prádla	11,70 m <sup>2</sup>
2.a Šatňa (2-4 r.)	36,00 m <sup>2</sup>	8.b Sklad DKP	10,24 m <sup>2</sup>
2.b Šatňa 2	18,86 m <sup>2</sup>	9 Chodba	105,00 m <sup>2</sup>
2.c Umyváreň 2	10,72 m <sup>2</sup>	10 Kuchynka / Techn. miest.	8,87 m <sup>2</sup>
3 Trieda 3 (5-6 r.)	81,00 m <sup>2</sup>	<b>SPOLU</b>	<b>579,15 m<sup>2</sup></b>
3.a Šatňa 3	18,86 m <sup>2</sup>	11 Medziaktor 1	min. 100 m <sup>2</sup>
3.b Umyváreň 3	10,78 m <sup>2</sup>	12 Medziaktor 2	min. 100 m <sup>2</sup>
3.c Sklad 3	6,14 m <sup>2</sup>	<b>SPOLU</b>	<b>min. 200 m<sup>2</sup></b>
4 Riaditeľ	29,80 m <sup>2</sup>		
5 Izolačná miestnosť	8,00 m <sup>2</sup>		

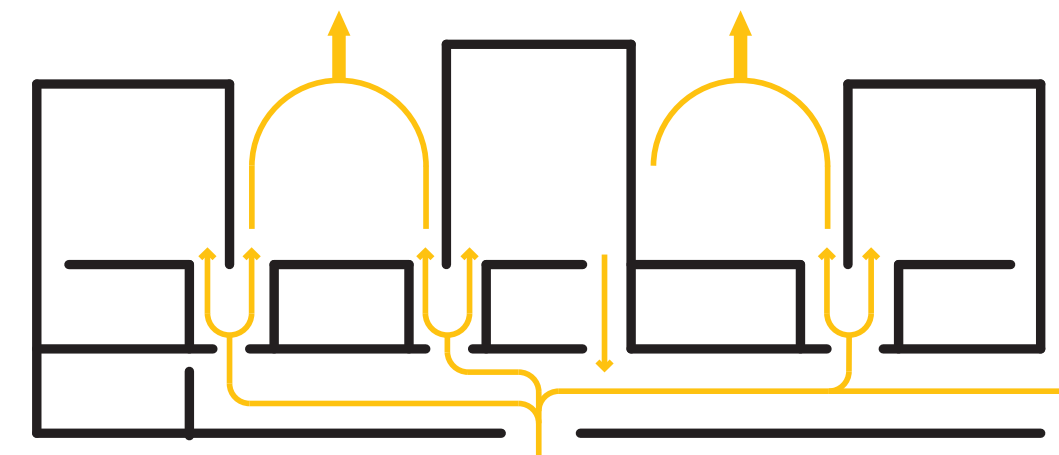



prevádzkový diagram - pohybu detí




celková plocha 482 m<sup>2</sup>

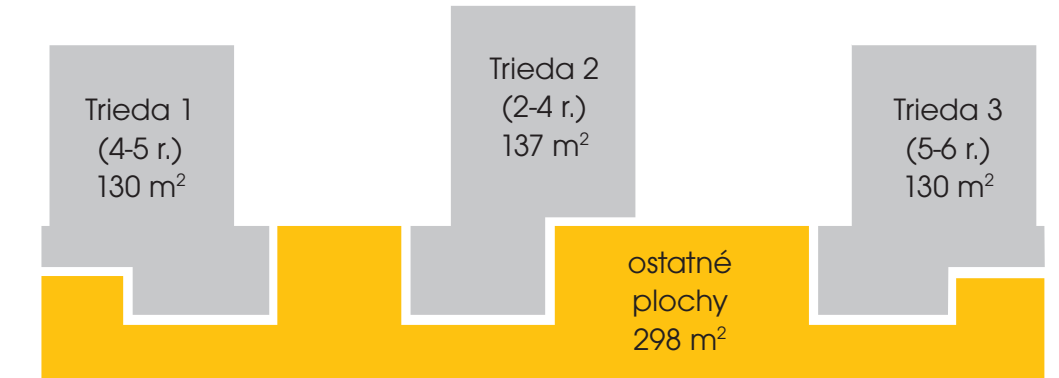


plochy tried so zázemím a ostatné plochy

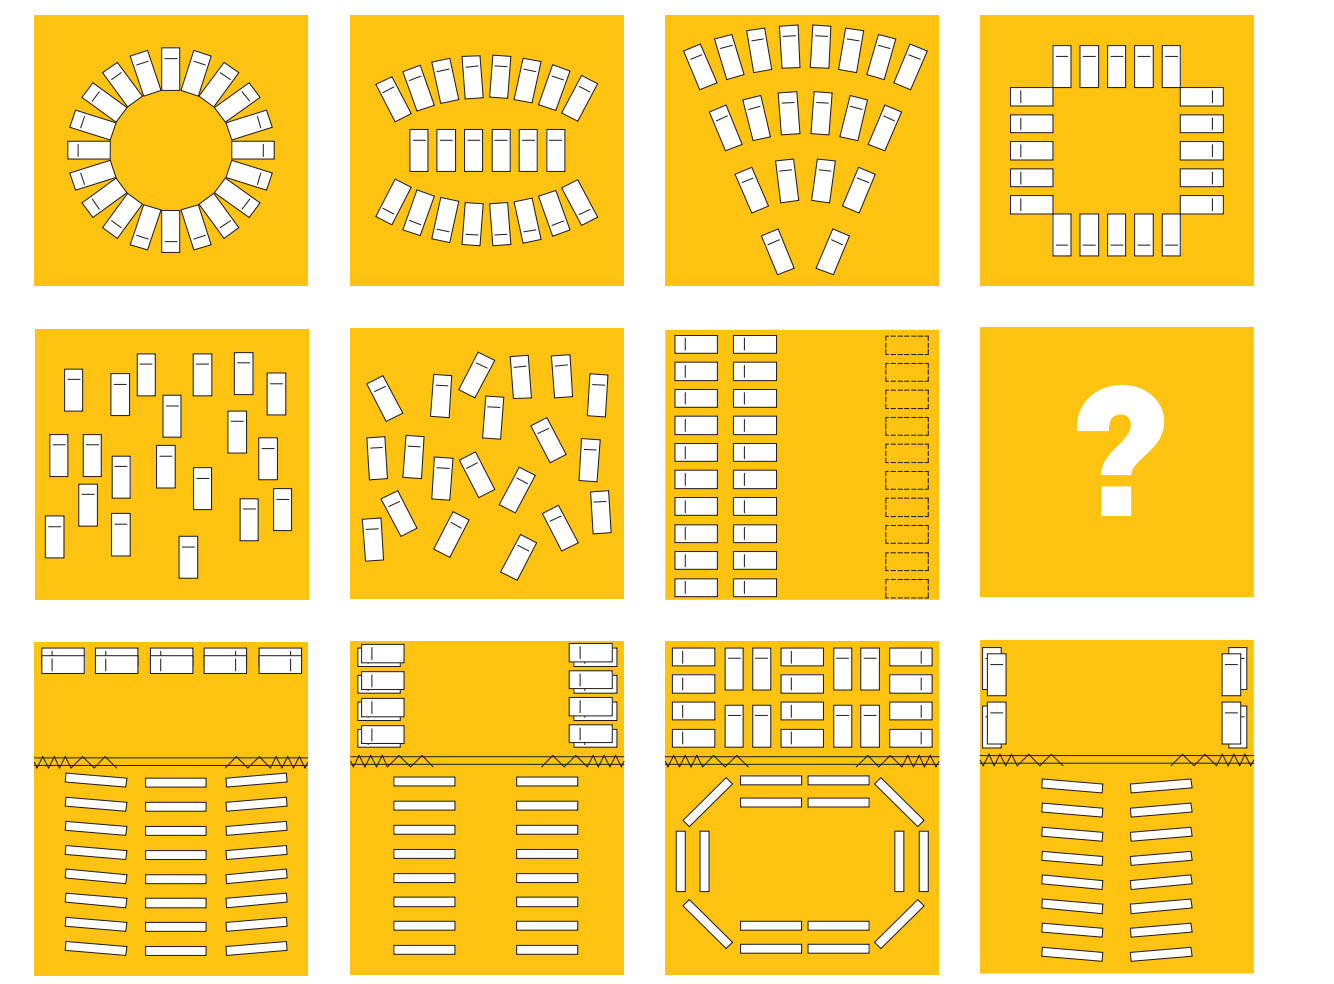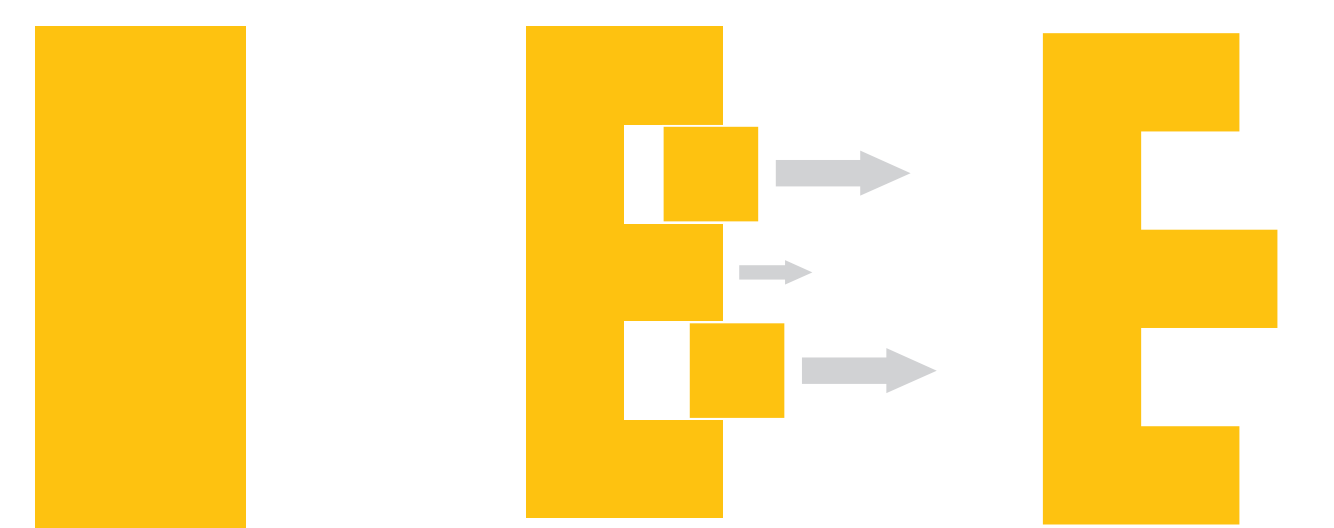


alternatívy rozmiestnenia zariadenia

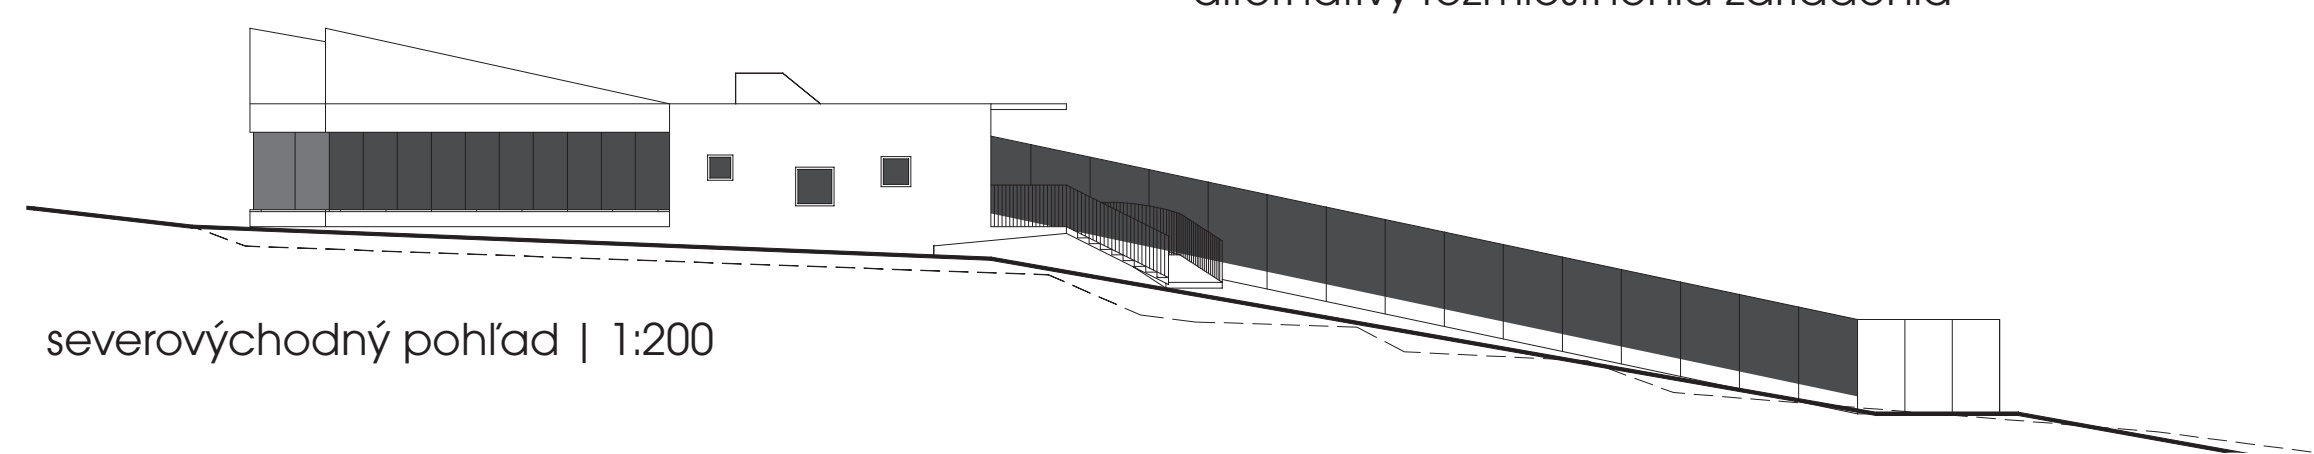

severovýchodný pohľad | 1:200

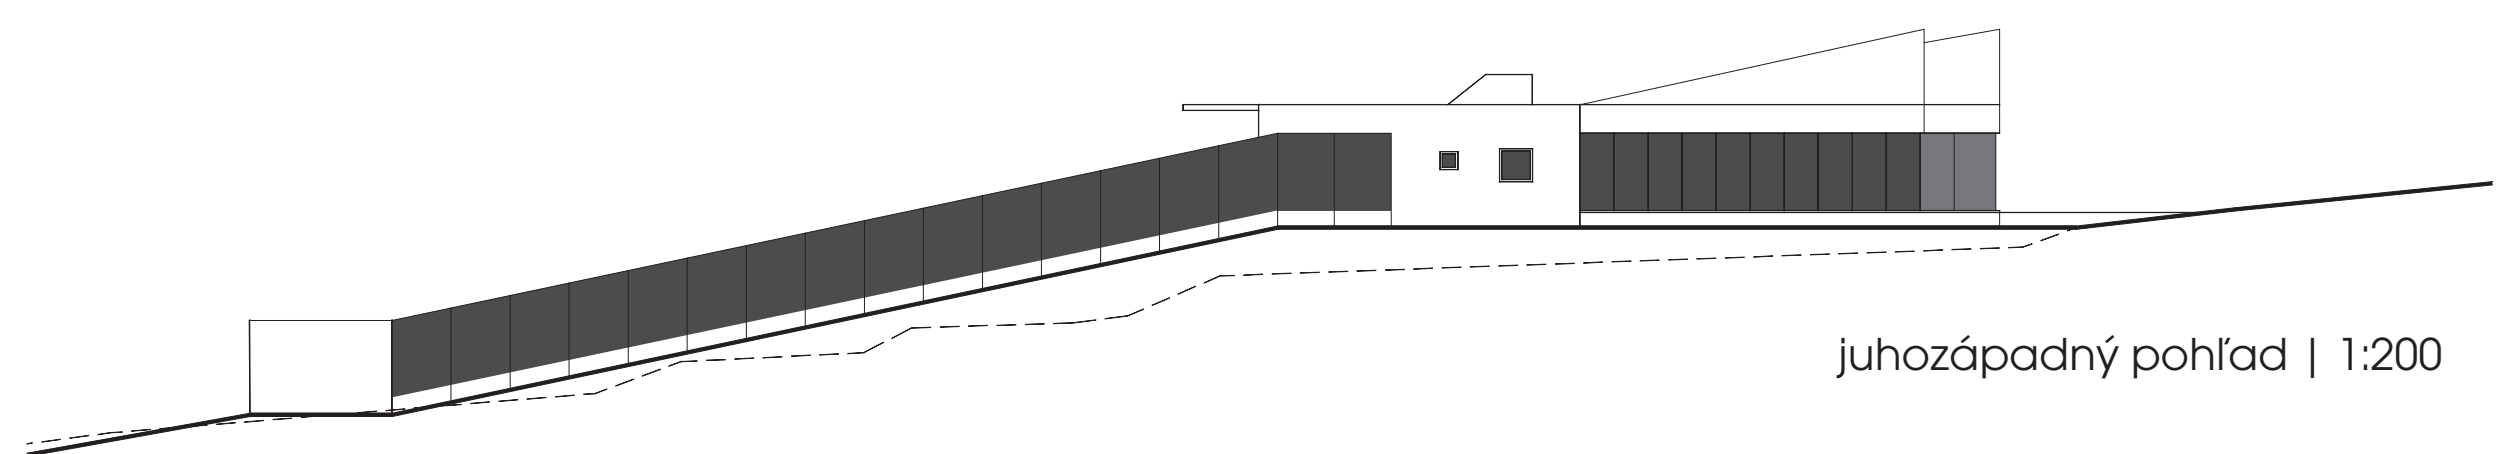






juhozápadný pohľad | 1:200

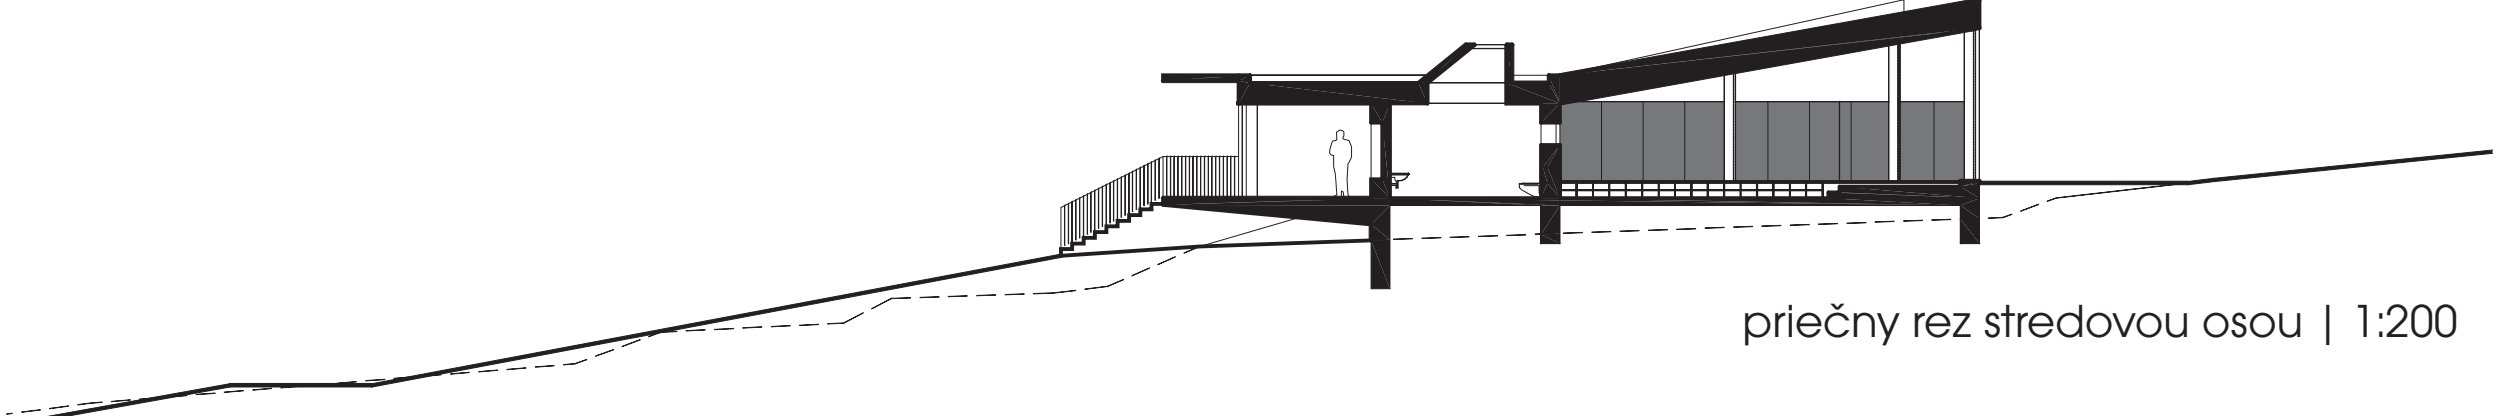

priečny rez stredovou osou | 1:200

# SÚŤAŽ - MATERSKÁ ŠKOLA V SELCIACH

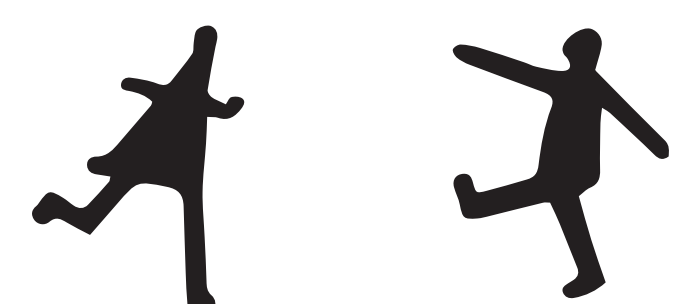

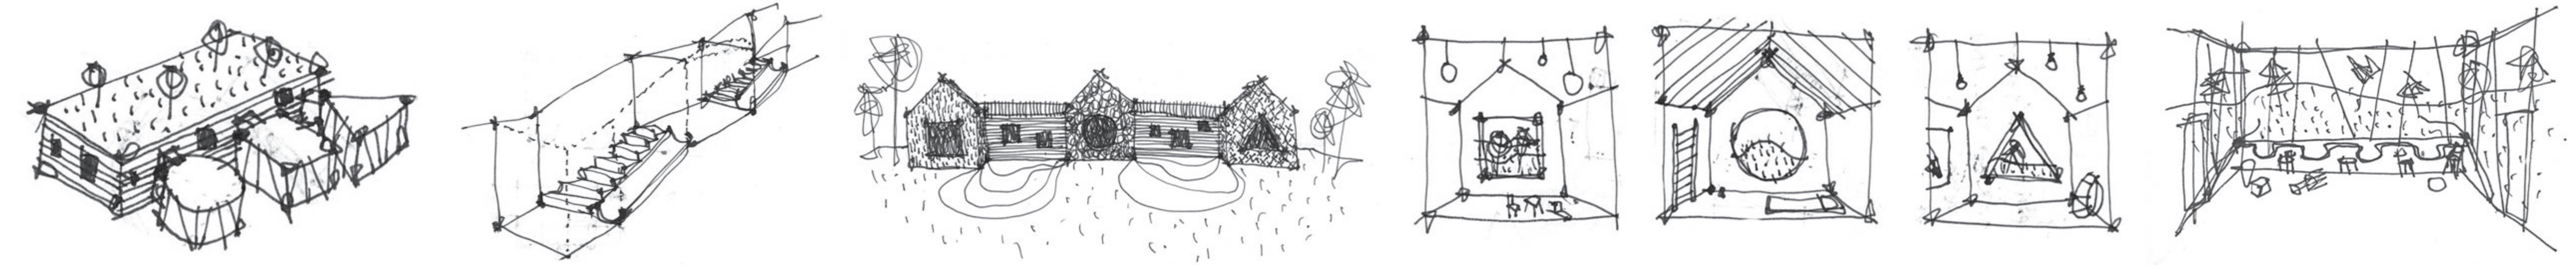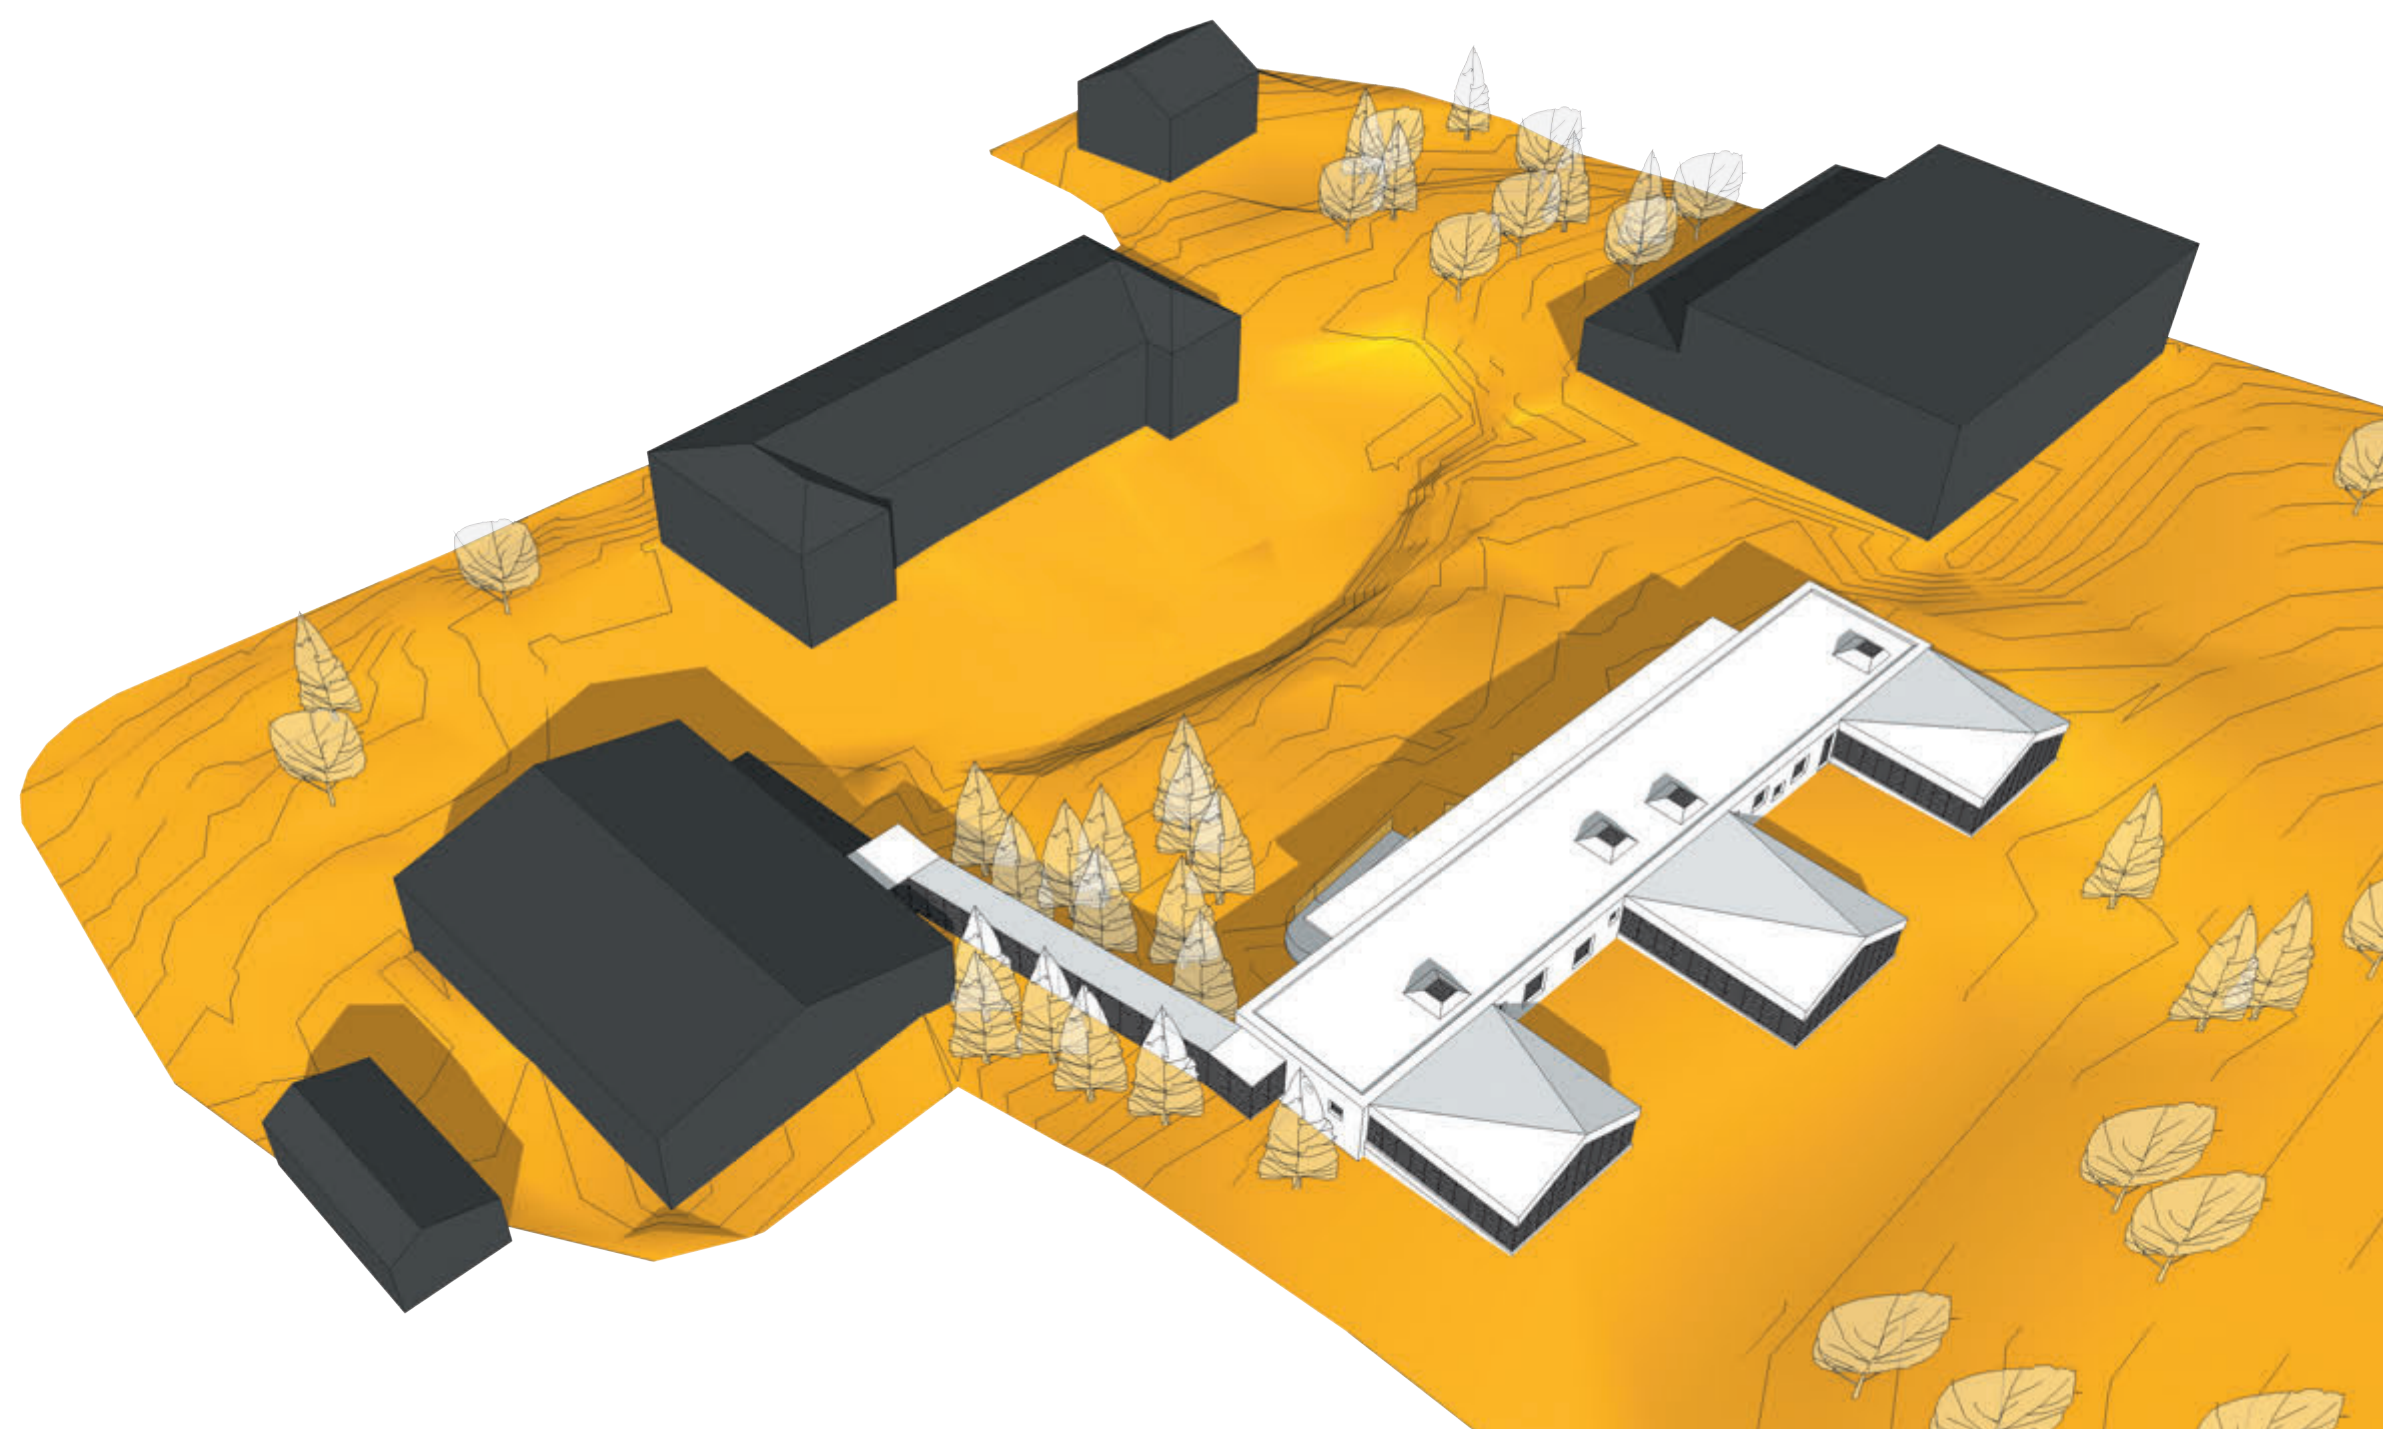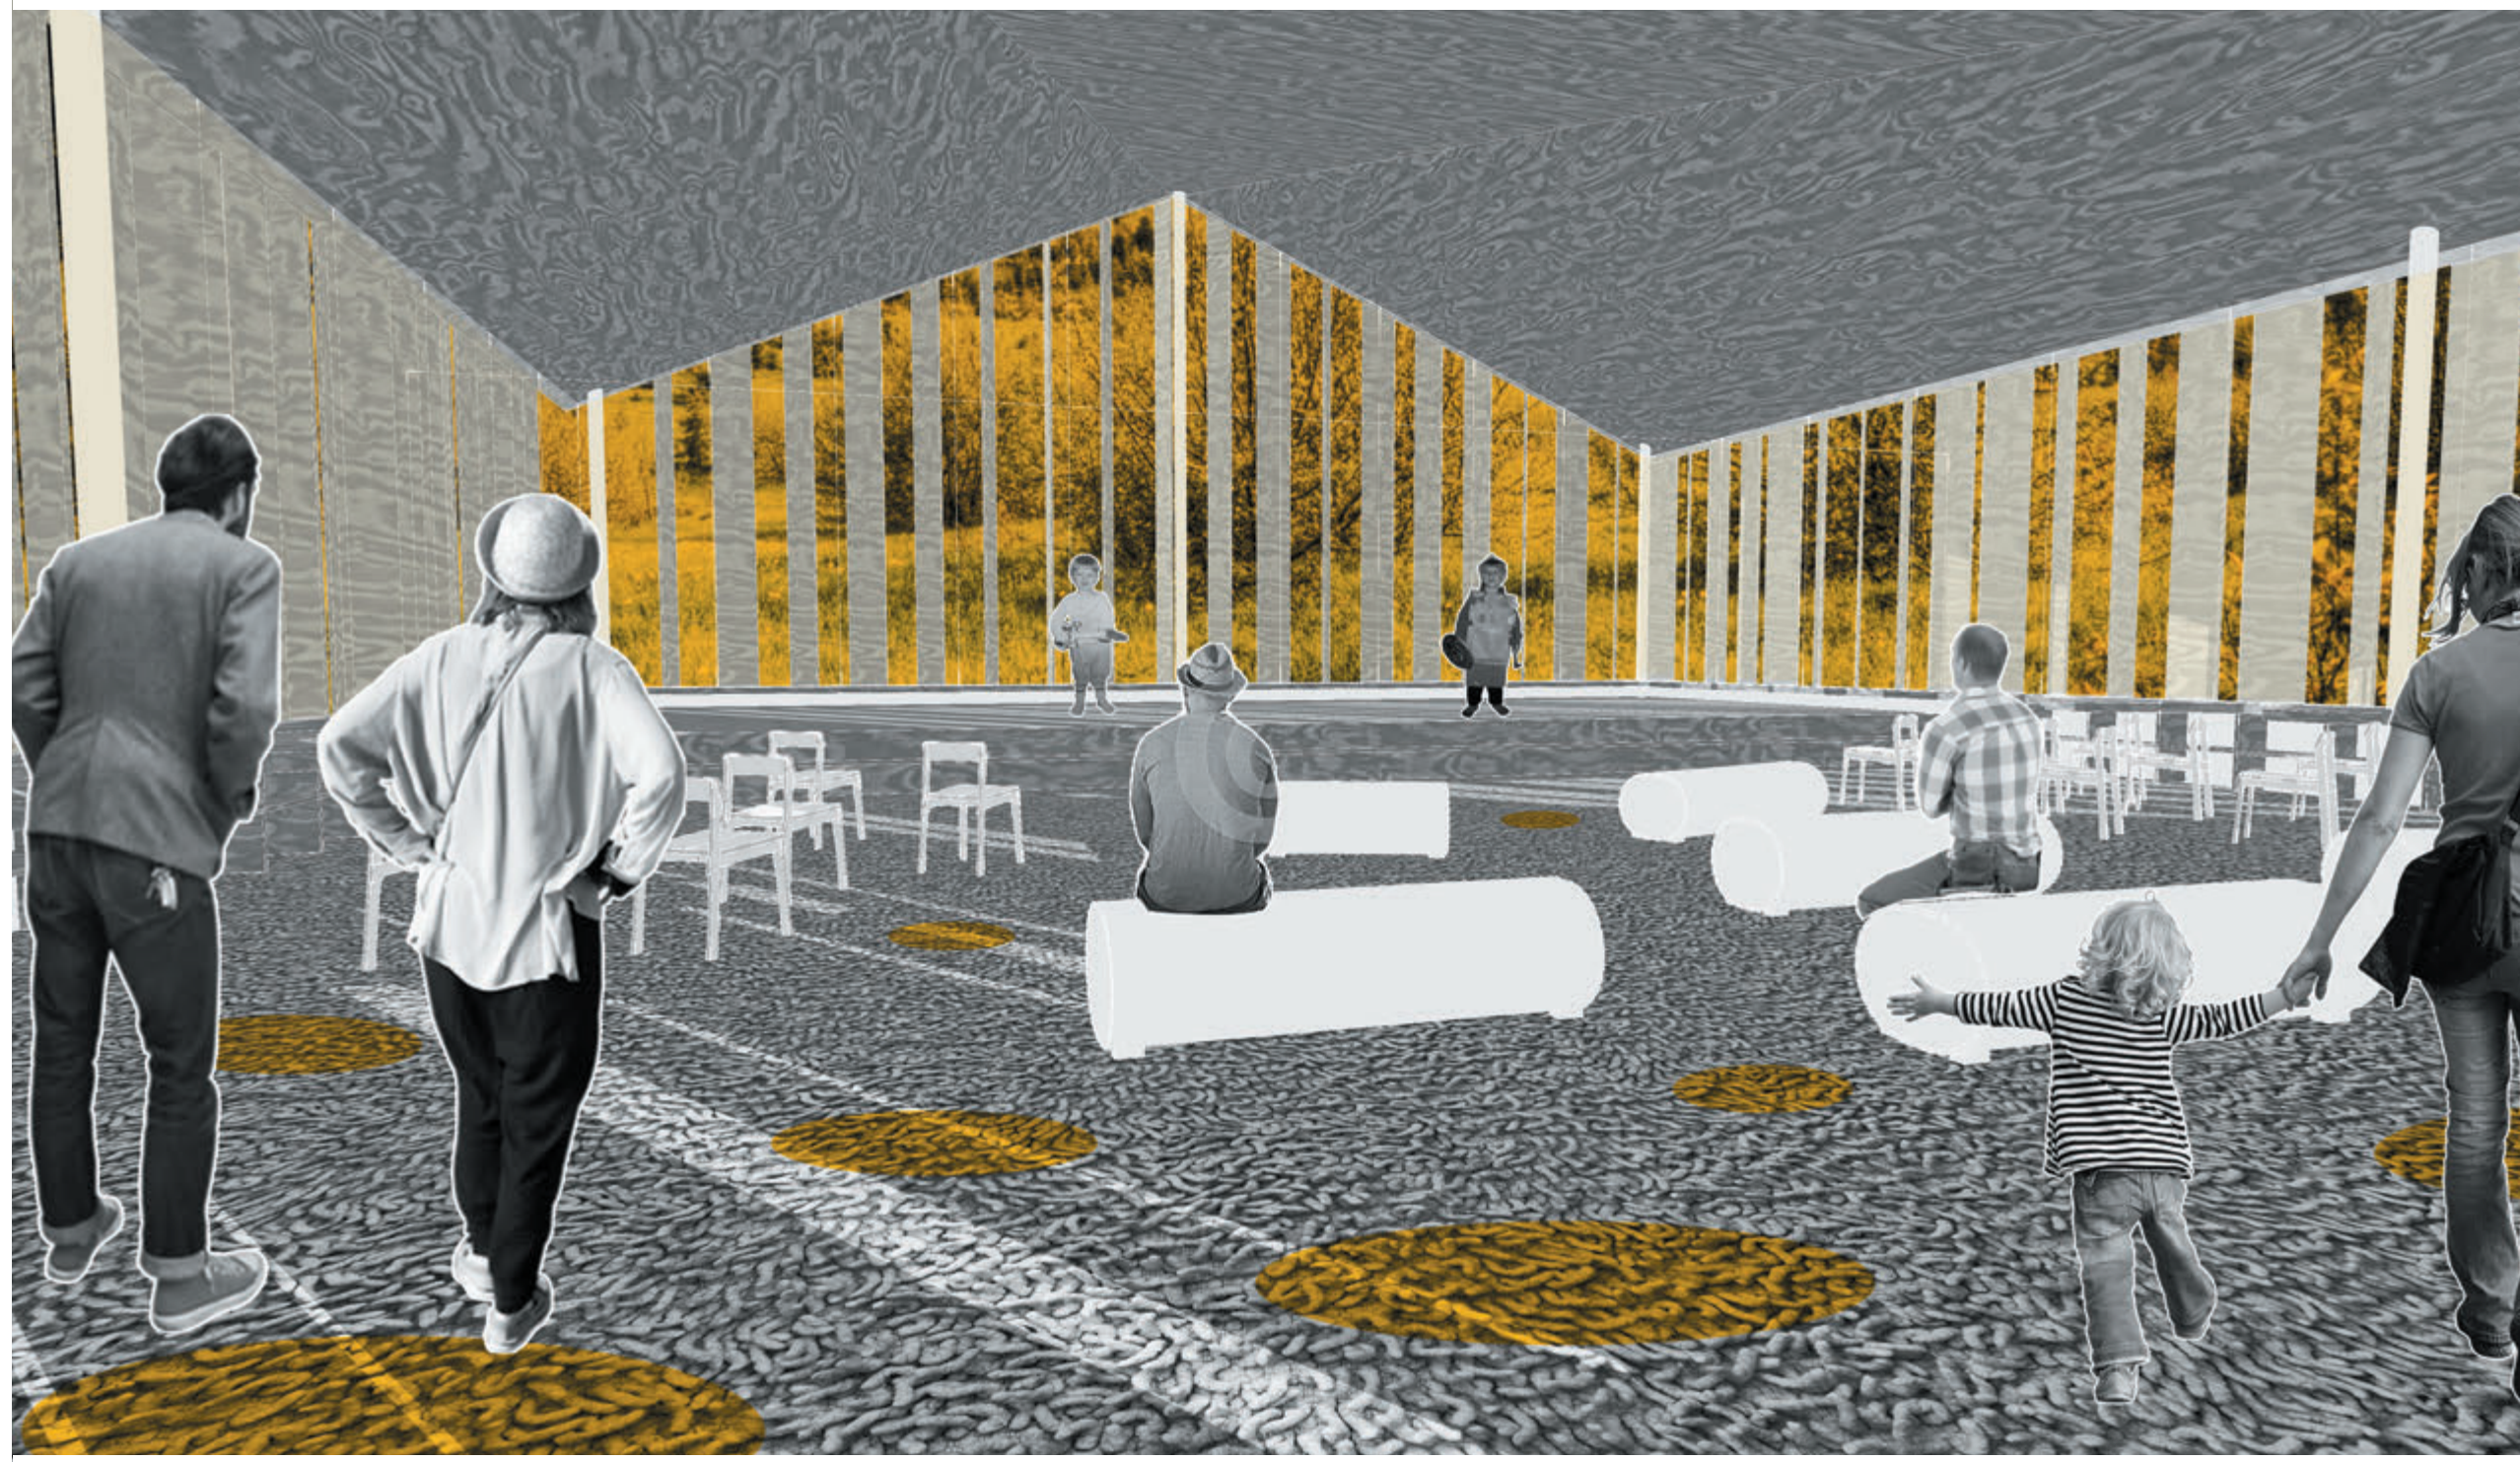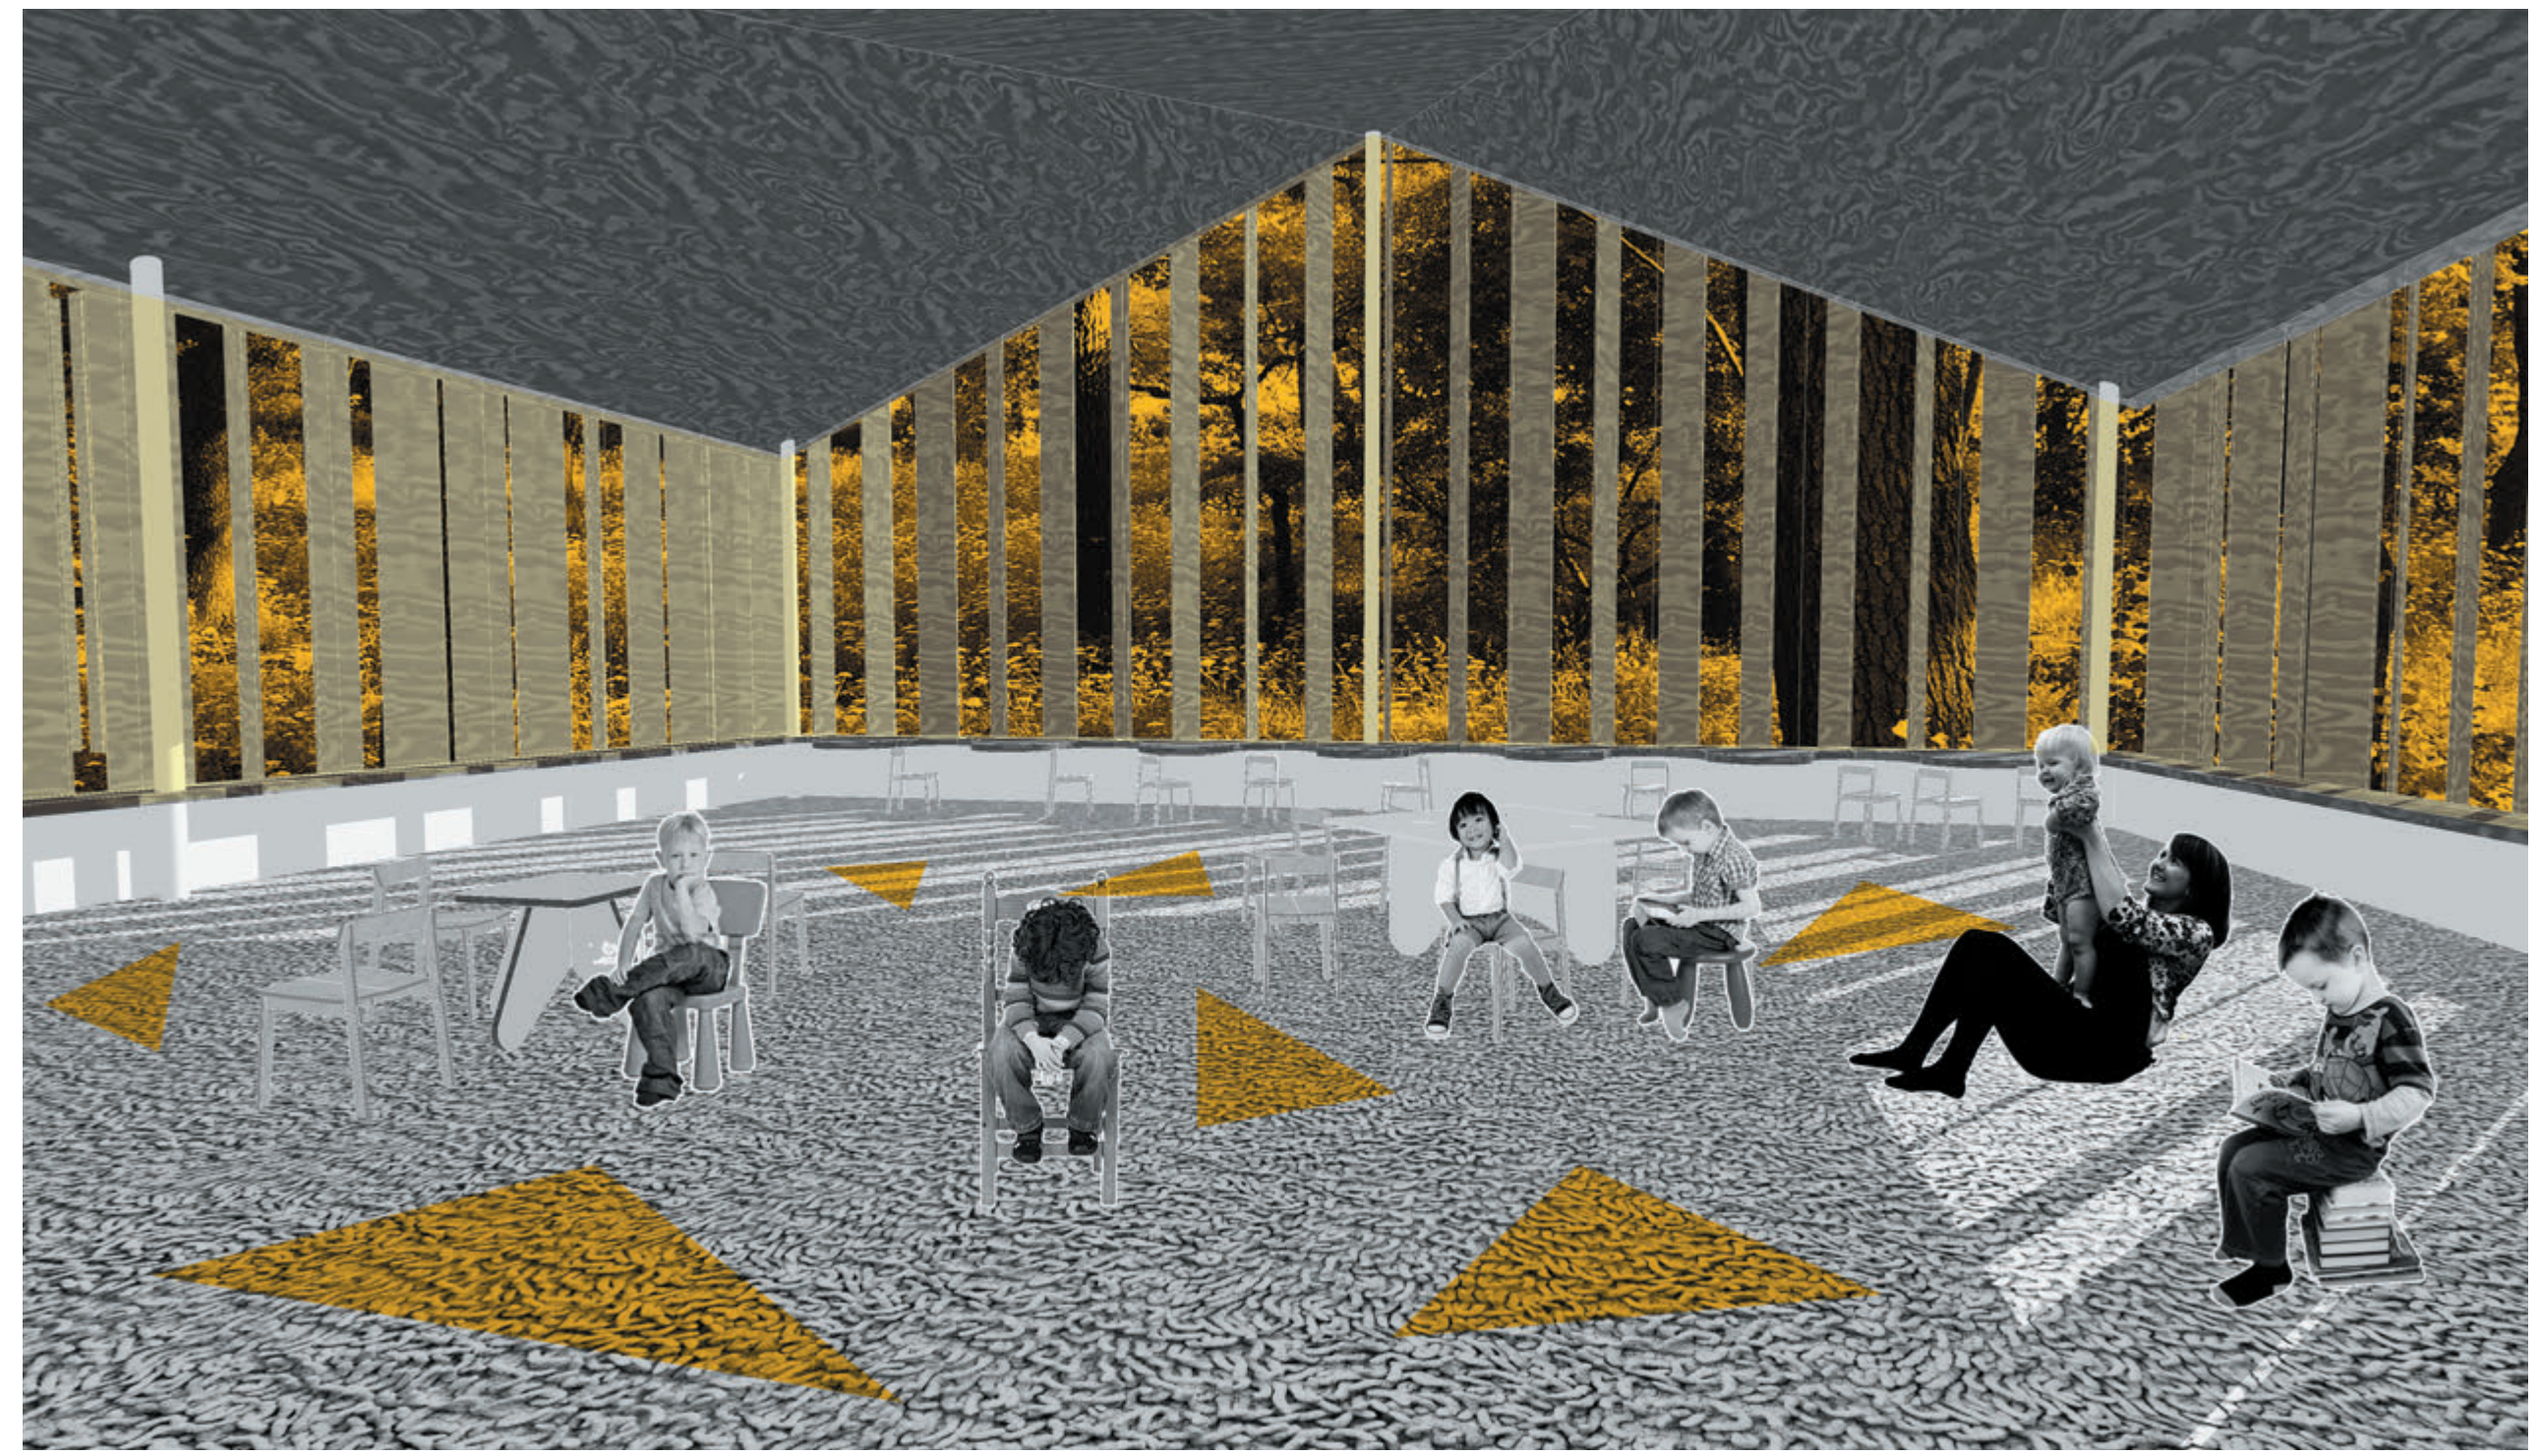

**SÚŤAŽ - MATERSKÁ ŠKOLA V SELCIACH**

