


REZOPOHĽAD PRIEČNY M 1:200 0 1 2 3 4

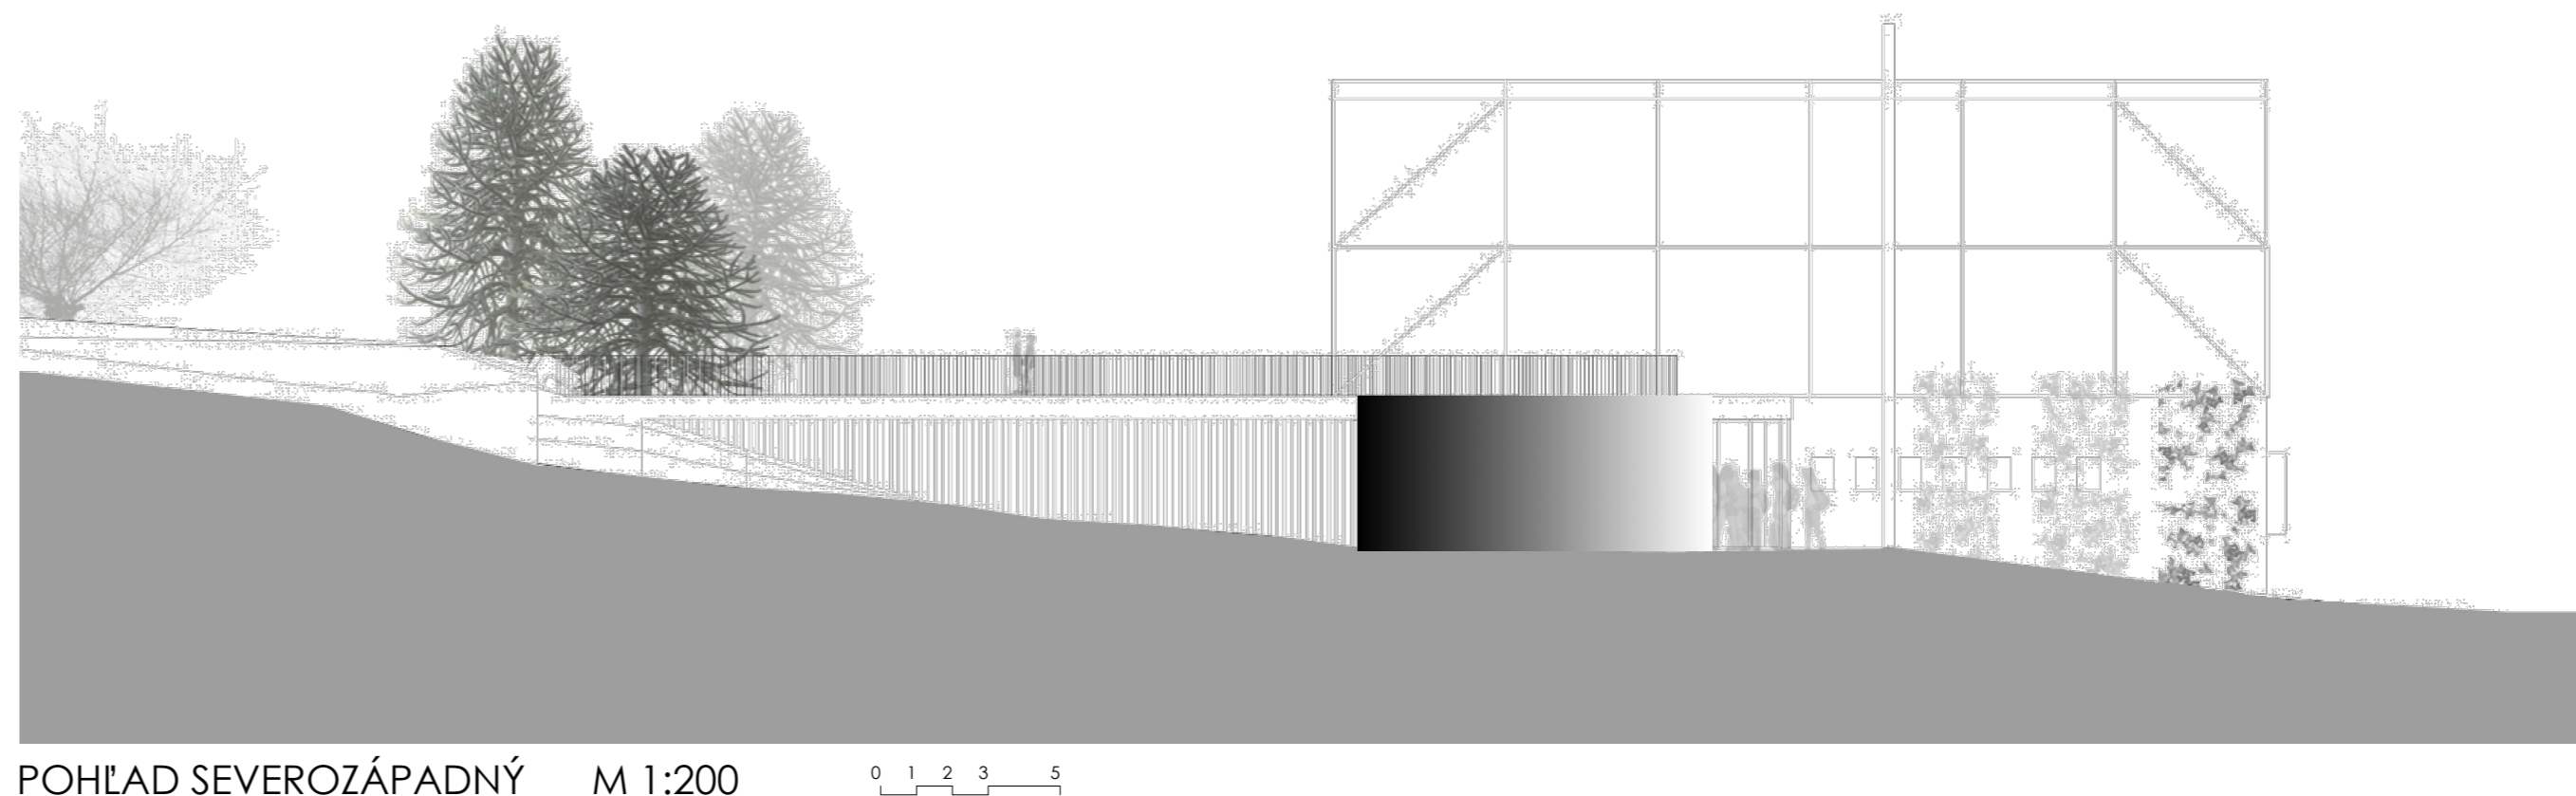

POHĽAD SEVEROZÁPADNÝ M 1:200 0 1 2 3 4

# SÚŤAŽ - MATERSKÁ ŠKOLA V SELCIACH