

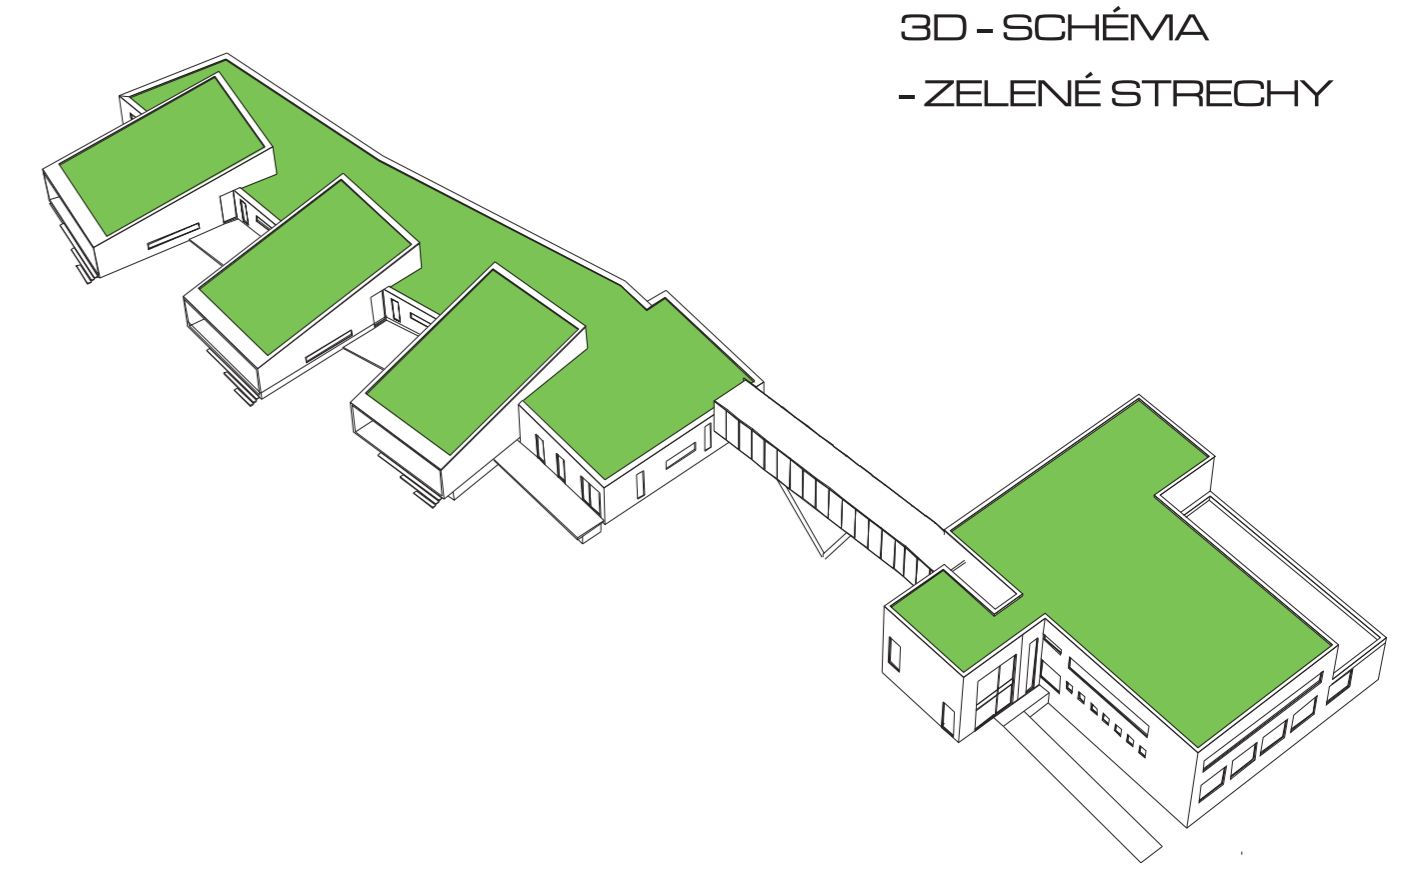


SITUÁCIA  
- AREÁL ŠKOLY A ŠKÔLKY M 1: 500

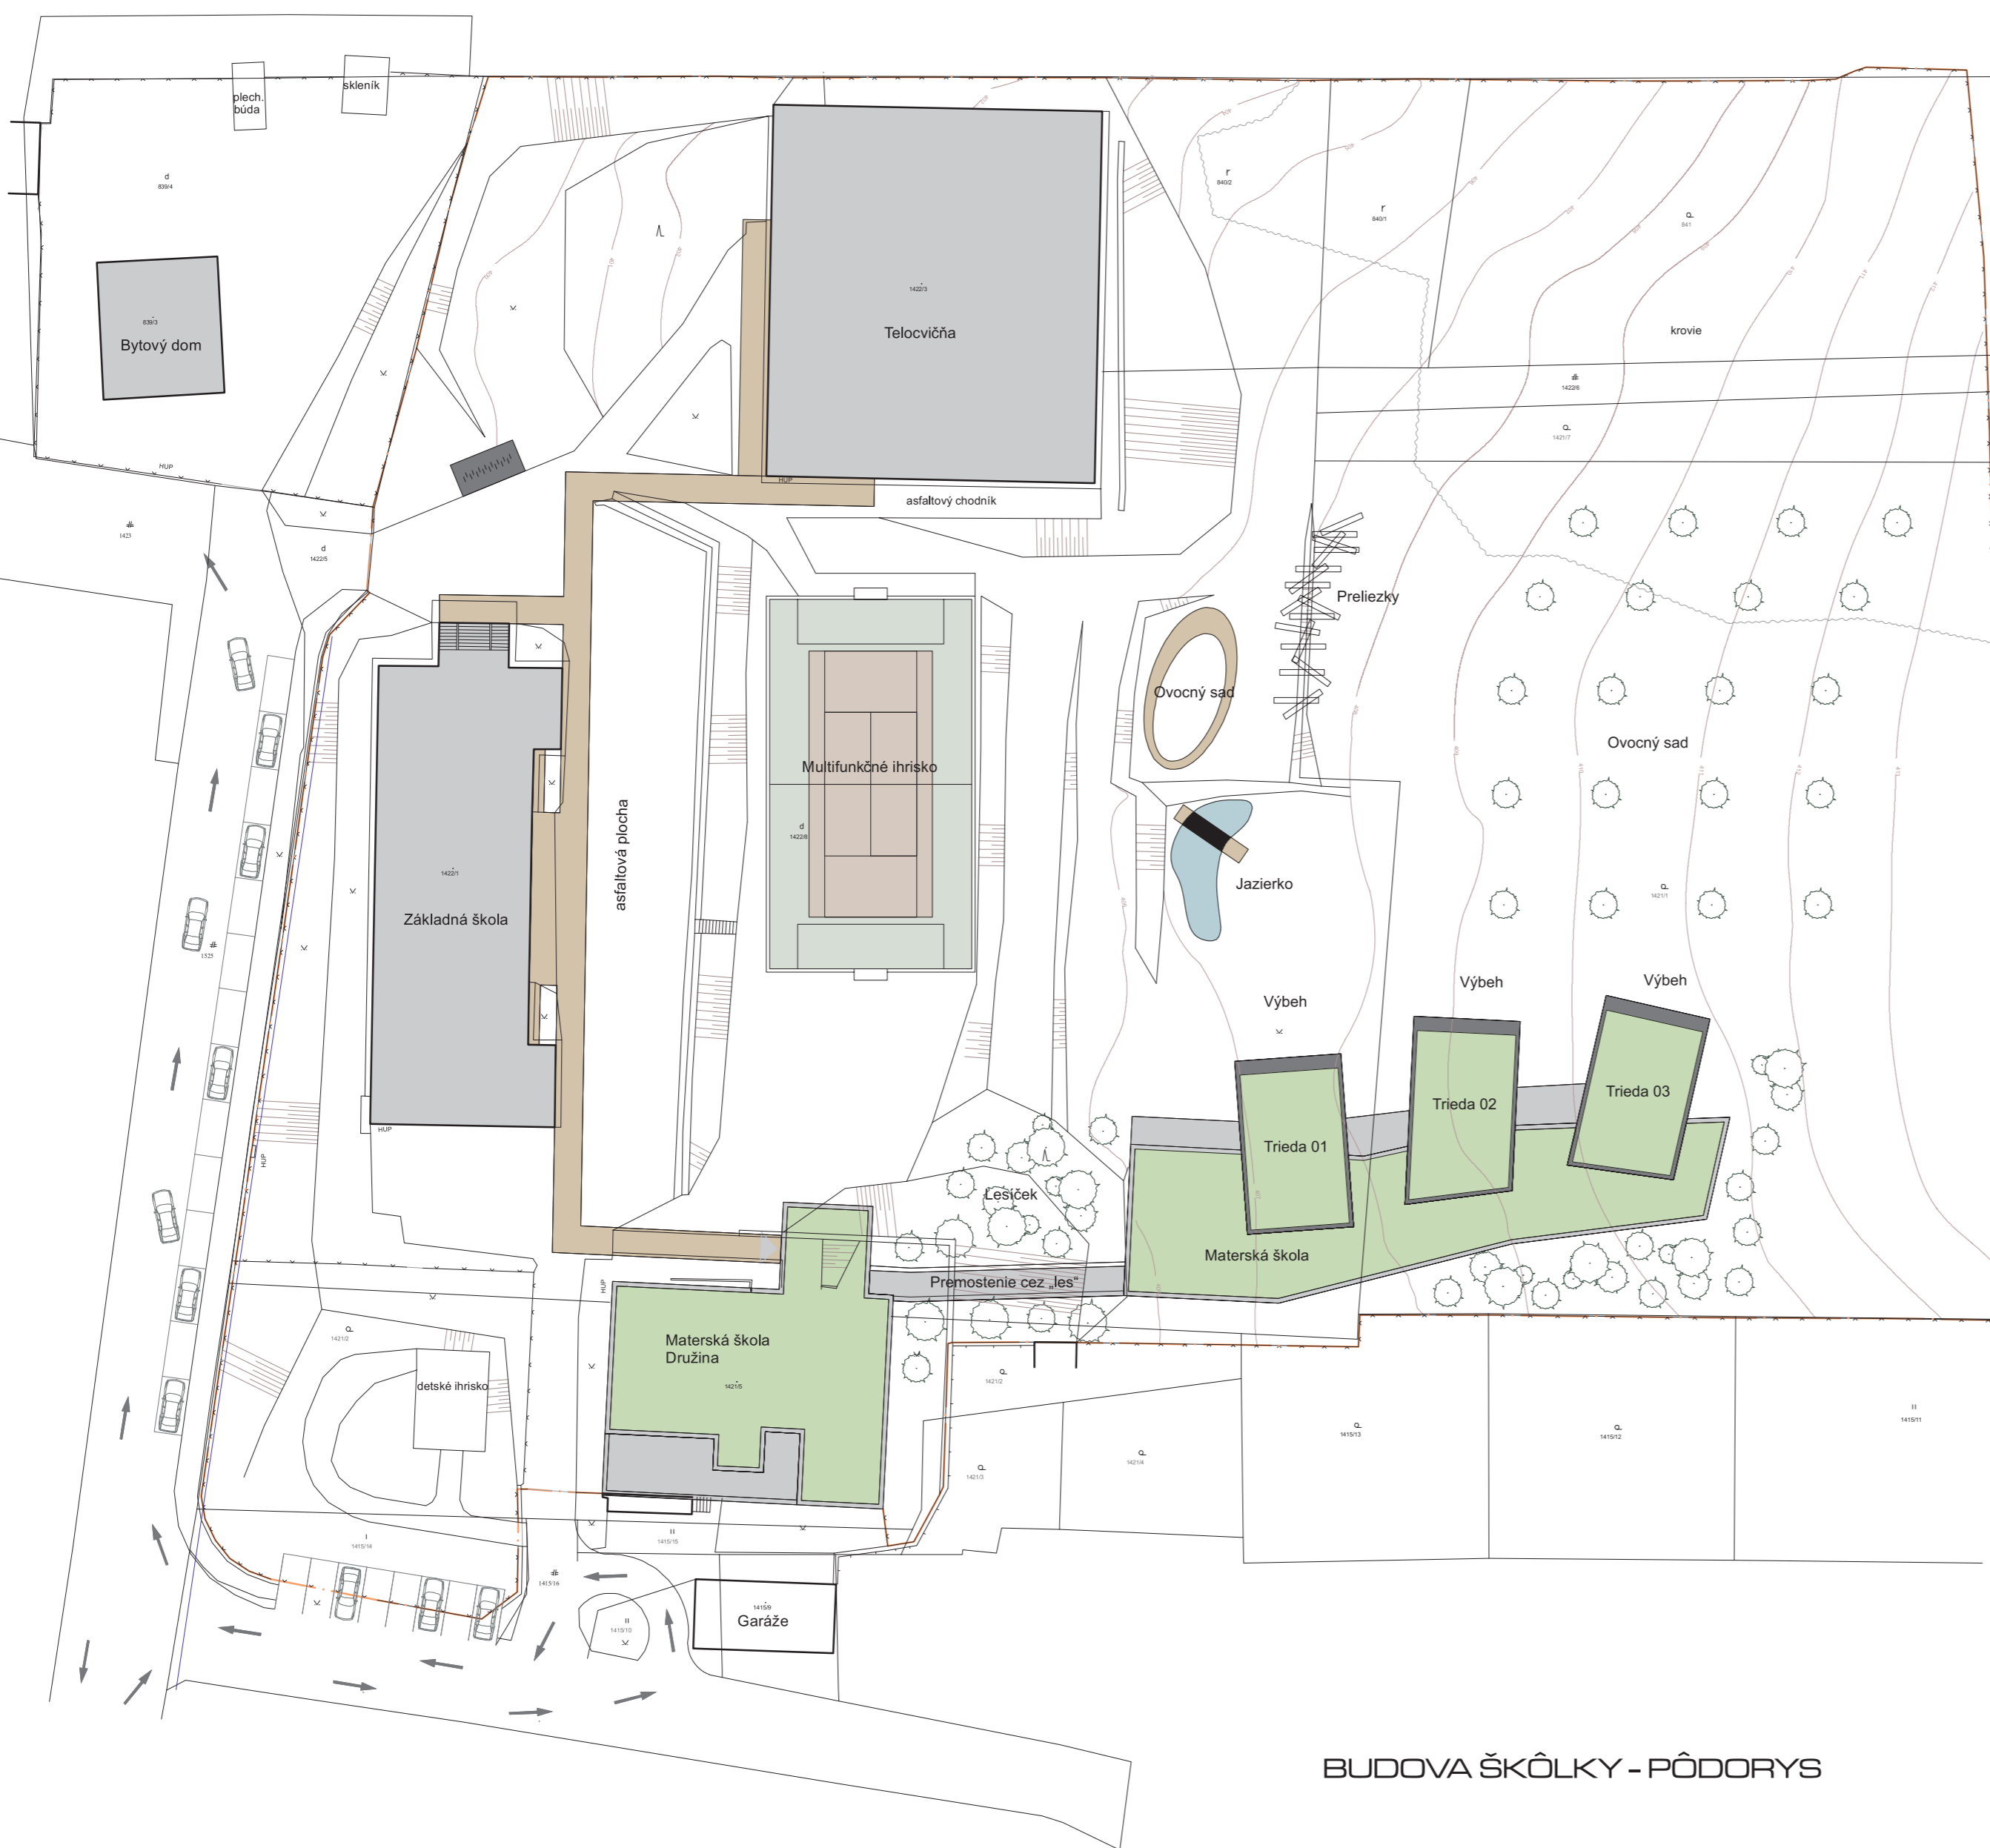


BUDOVA ŠKÔLKY - PÔDORYS

BUDOVA JEDÁLNE - PÔDORYS 1NP

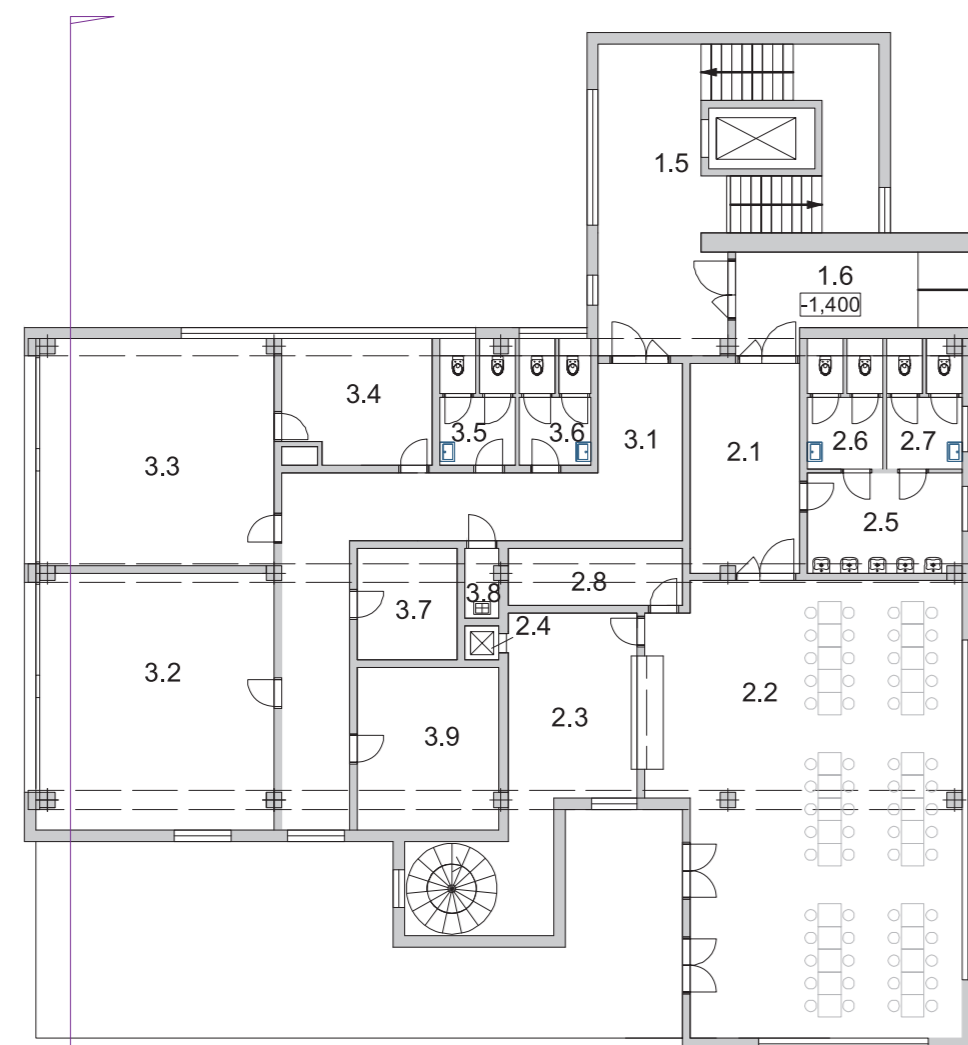


BUDOVA JEDÁLNE - PÔDORYS 2NP

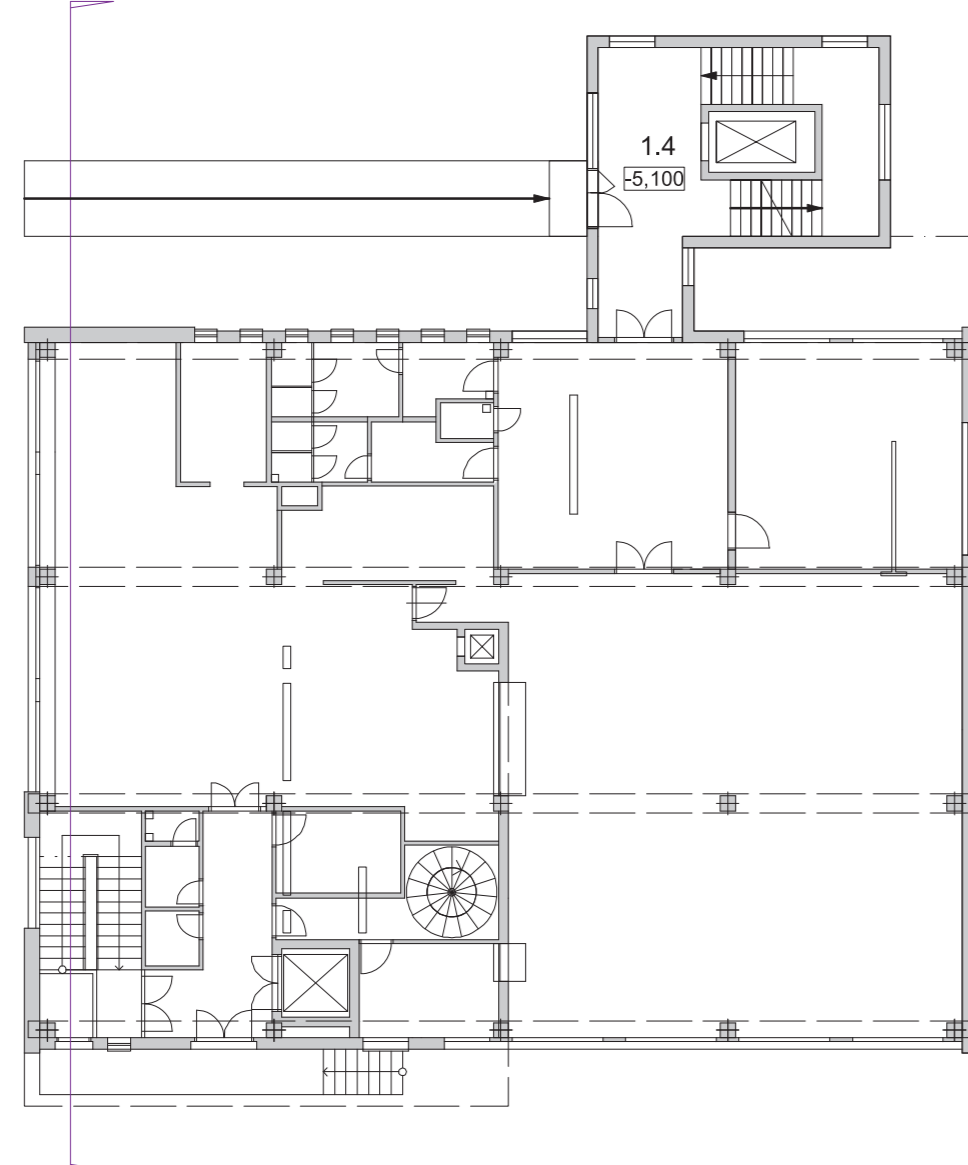


- Novostavba:
- Trieda 1.
- 1.1-1 Trieda 105 m<sup>2</sup>
  - 1.1-2 Siatka 21 m<sup>2</sup>
  - 1.1-3 WC deti 19 m<sup>2</sup>
  - 1.1-4 WC imobilný 3 m<sup>2</sup>
  - 1.1-5 WC 2 m<sup>2</sup>
  - 1.1-6 Sklad 11 m<sup>2</sup>
  - 1.1-7 Technická miestnosť 5 m<sup>2</sup>
- Trieda 2.
- 1.2-1 Trieda 109 m<sup>2</sup>
  - 1.2-2 Siatka 21 m<sup>2</sup>
  - 1.2-3 WC deti 17 m<sup>2</sup>
  - 1.2-4 WC imobilný 3 m<sup>2</sup>
  - 1.2-5 WC 2 m<sup>2</sup>
  - 1.2-6 Sklad 7 m<sup>2</sup>
  - 1.2-7 Technická miestnosť 6 m<sup>2</sup>
- Trieda 3.
- 1.3-1 Trieda 102 m<sup>2</sup>
  - 1.3-2 Siatka 20 m<sup>2</sup>
  - 1.3-3 WC deti 13 m<sup>2</sup>
  - 1.3-4 WC imobilný 3 m<sup>2</sup>
  - 1.3-5 WC 2 m<sup>2</sup>
  - 1.3-6 Sklad 5 m<sup>2</sup>
  - 1.3-7 Technická miestnosť 7 m<sup>2</sup>
- 1.4 Vstup, schodisko, výťah 43 m<sup>2</sup>
- 1.5 Chodba, schodisko 47 m<sup>2</sup>
- 1.6 Spojovacia chodba 56 m<sup>2</sup>
- 1.7 Chodba 126 m<sup>2</sup>
- 1.8 Siatka personál 14 m<sup>2</sup>
- 1.9 Kancelária-riadiť 14 m<sup>2</sup>
- 1.10 Izolačka 8 m<sup>2</sup>
- 1.11 Pracovňa, sklad prádla 9 m<sup>2</sup>
- 1.12 WC personál 5 m<sup>2</sup>
- 1.13 Upratovačka 6 m<sup>2</sup>
- 1.14 Sklad 8 m<sup>2</sup>
- Nadstavba-škôlka:
- 2.1 Chodba 16 m<sup>2</sup>
  - 2.2 Jedáleň 93 m<sup>2</sup>
  - 2.3 Výdaj jedla 28 m<sup>2</sup>
  - 2.4 Výťah 1 m<sup>2</sup>
  - 2.5 Umyvadláň 11 m<sup>2</sup>
  - 2.6 WC 6 m<sup>2</sup>
  - 2.7 WC 6 m<sup>2</sup>
  - 2.8 Sklad 7 m<sup>2</sup>
- Materská škola spolu: 987 m<sup>2</sup>
- Nadstavba-družina:
- 3.1 Chodba 39 m<sup>2</sup>
  - 3.2 Trieda 1 43 m<sup>2</sup>
  - 3.3 Trieda 2 38 m<sup>2</sup>
  - 3.4 Dieťa 13 m<sup>2</sup>
  - 3.5 WC 6 m<sup>2</sup>
  - 3.6 WC 6 m<sup>2</sup>
  - 3.7 Sklad 8 m<sup>2</sup>
  - 3.8 Upratovačka 2 m<sup>2</sup>
  - 3.9 Sklad 16 m<sup>2</sup>
- Družina spolu: 171 m<sup>2</sup>

BUDOVA JEDÁLNE - REZ

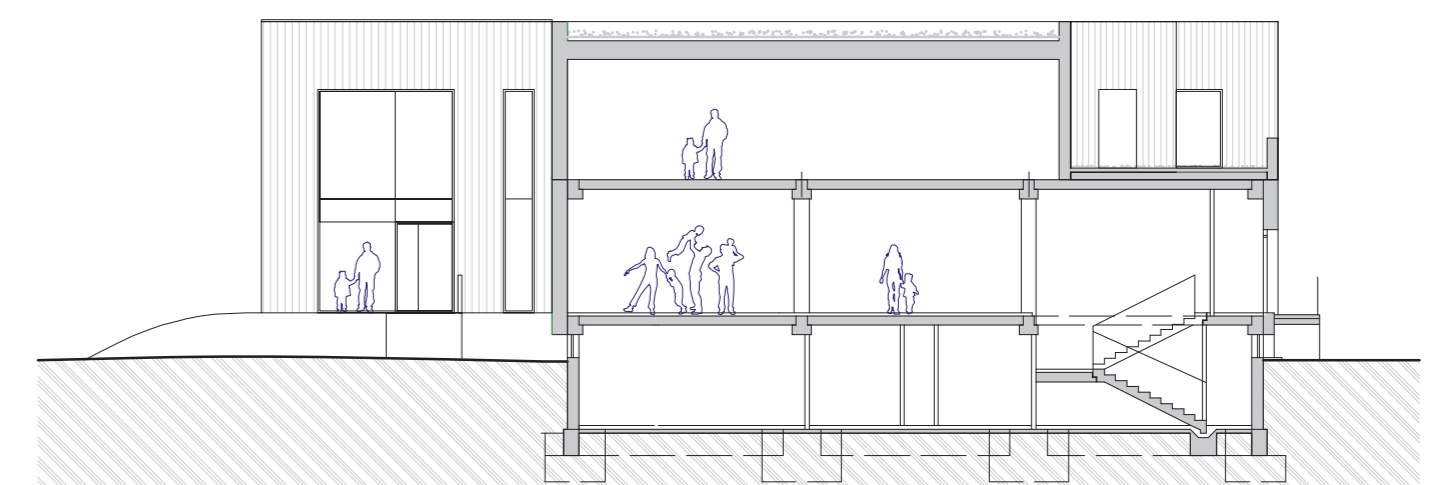


BUDOVA ŠKÔLKY - REZ

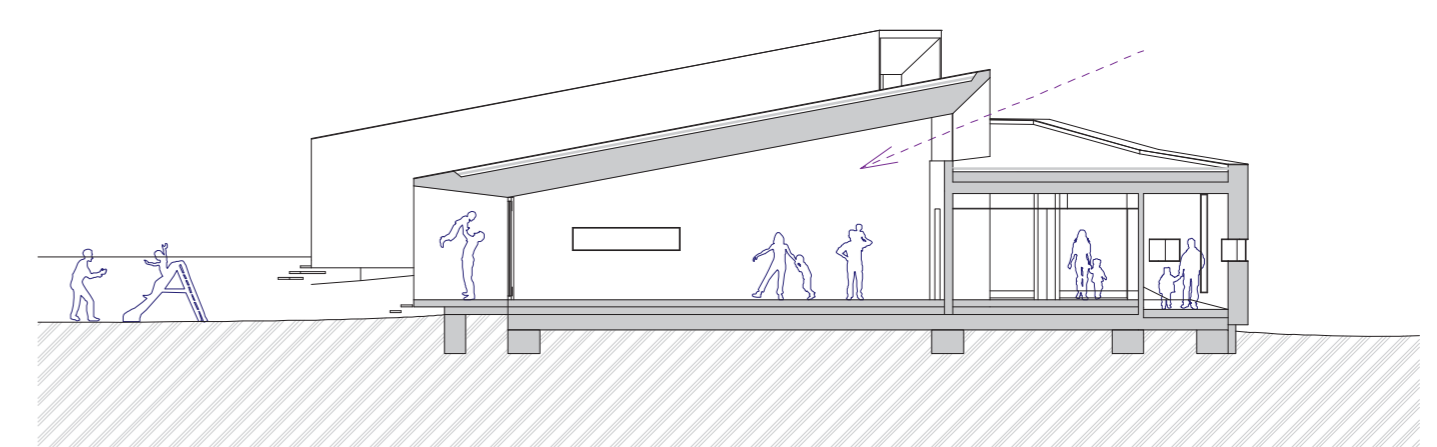





POHĽAD JUŽNÝ

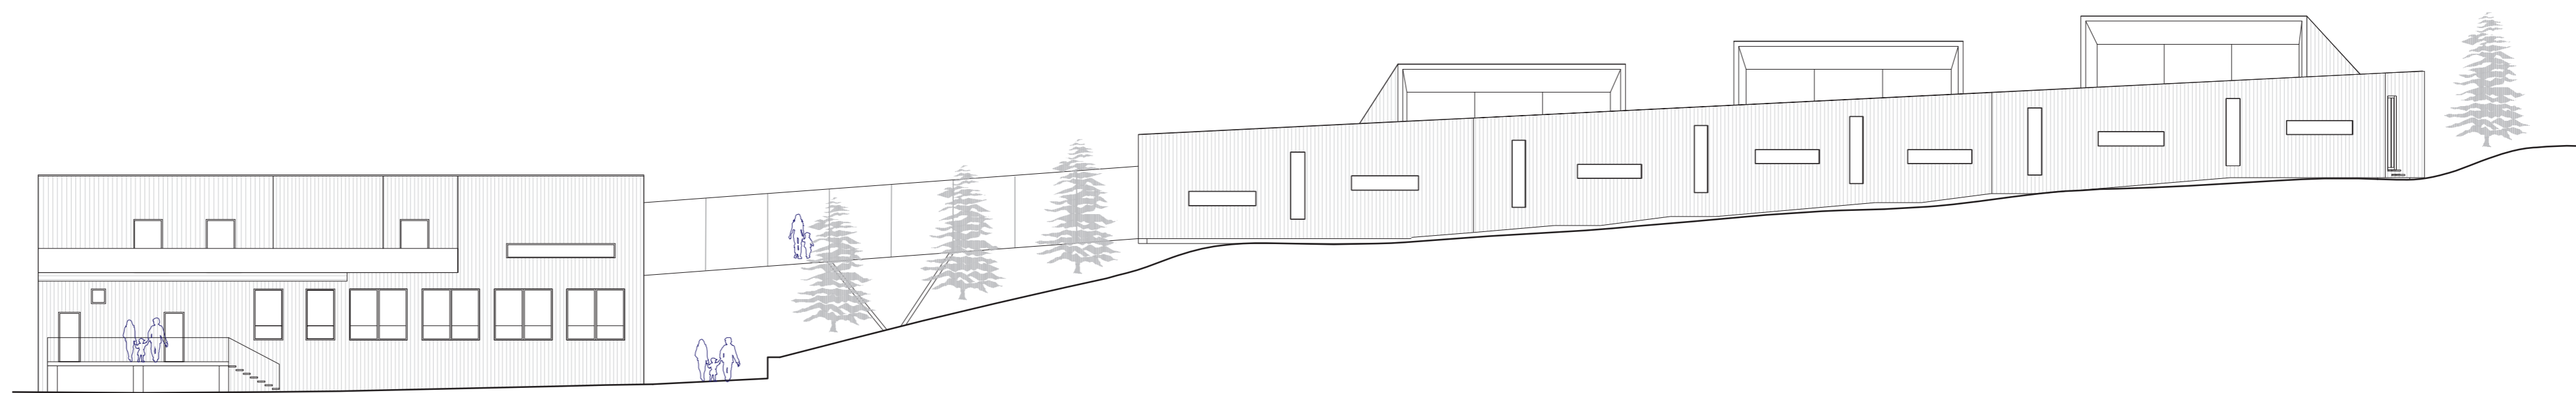

REZOPHĽAD VÝCHODNÝ - BUDDVA JEDÁLNE

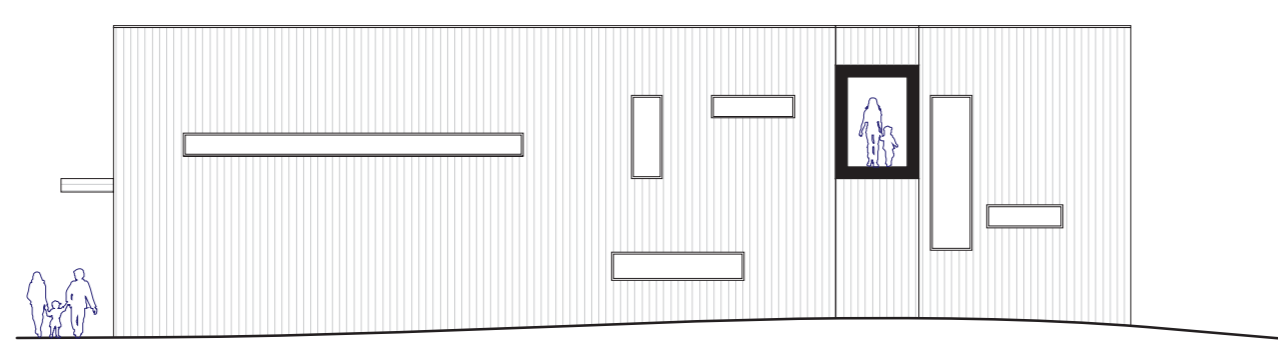

REZOPHĽAD ZÁPADNÝ

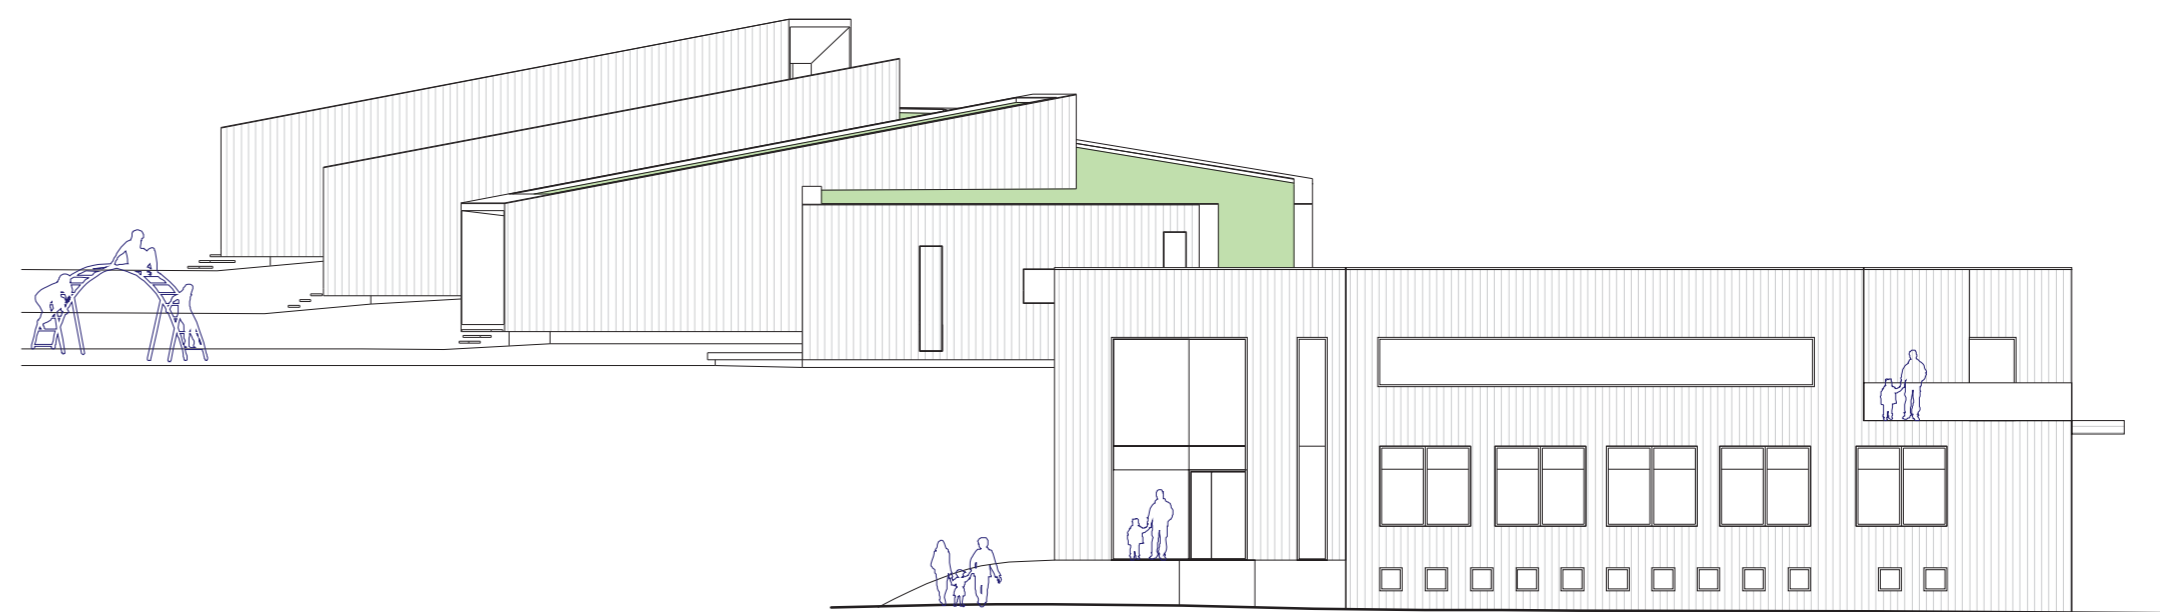

POHĽAD SEVERNÝ

