


LEGENDA


- |                            |                           |
|----------------------------|---------------------------|
| 1 školský park             | 8 parkovisko škôlky       |
| 2 základná škola           | 9 odpadky                 |
| 3 rozptyľová plocha / dvor | 10 jedáleň                |
| 4 oddychová časť           | 11 telocvičňa             |
| 5 materská škola           | 12 športovisko            |
| 6 privátny dvor škôlky     | 13 observatórium          |
| 7 verejný ihrisko          | 14 školská záhradka a sad |

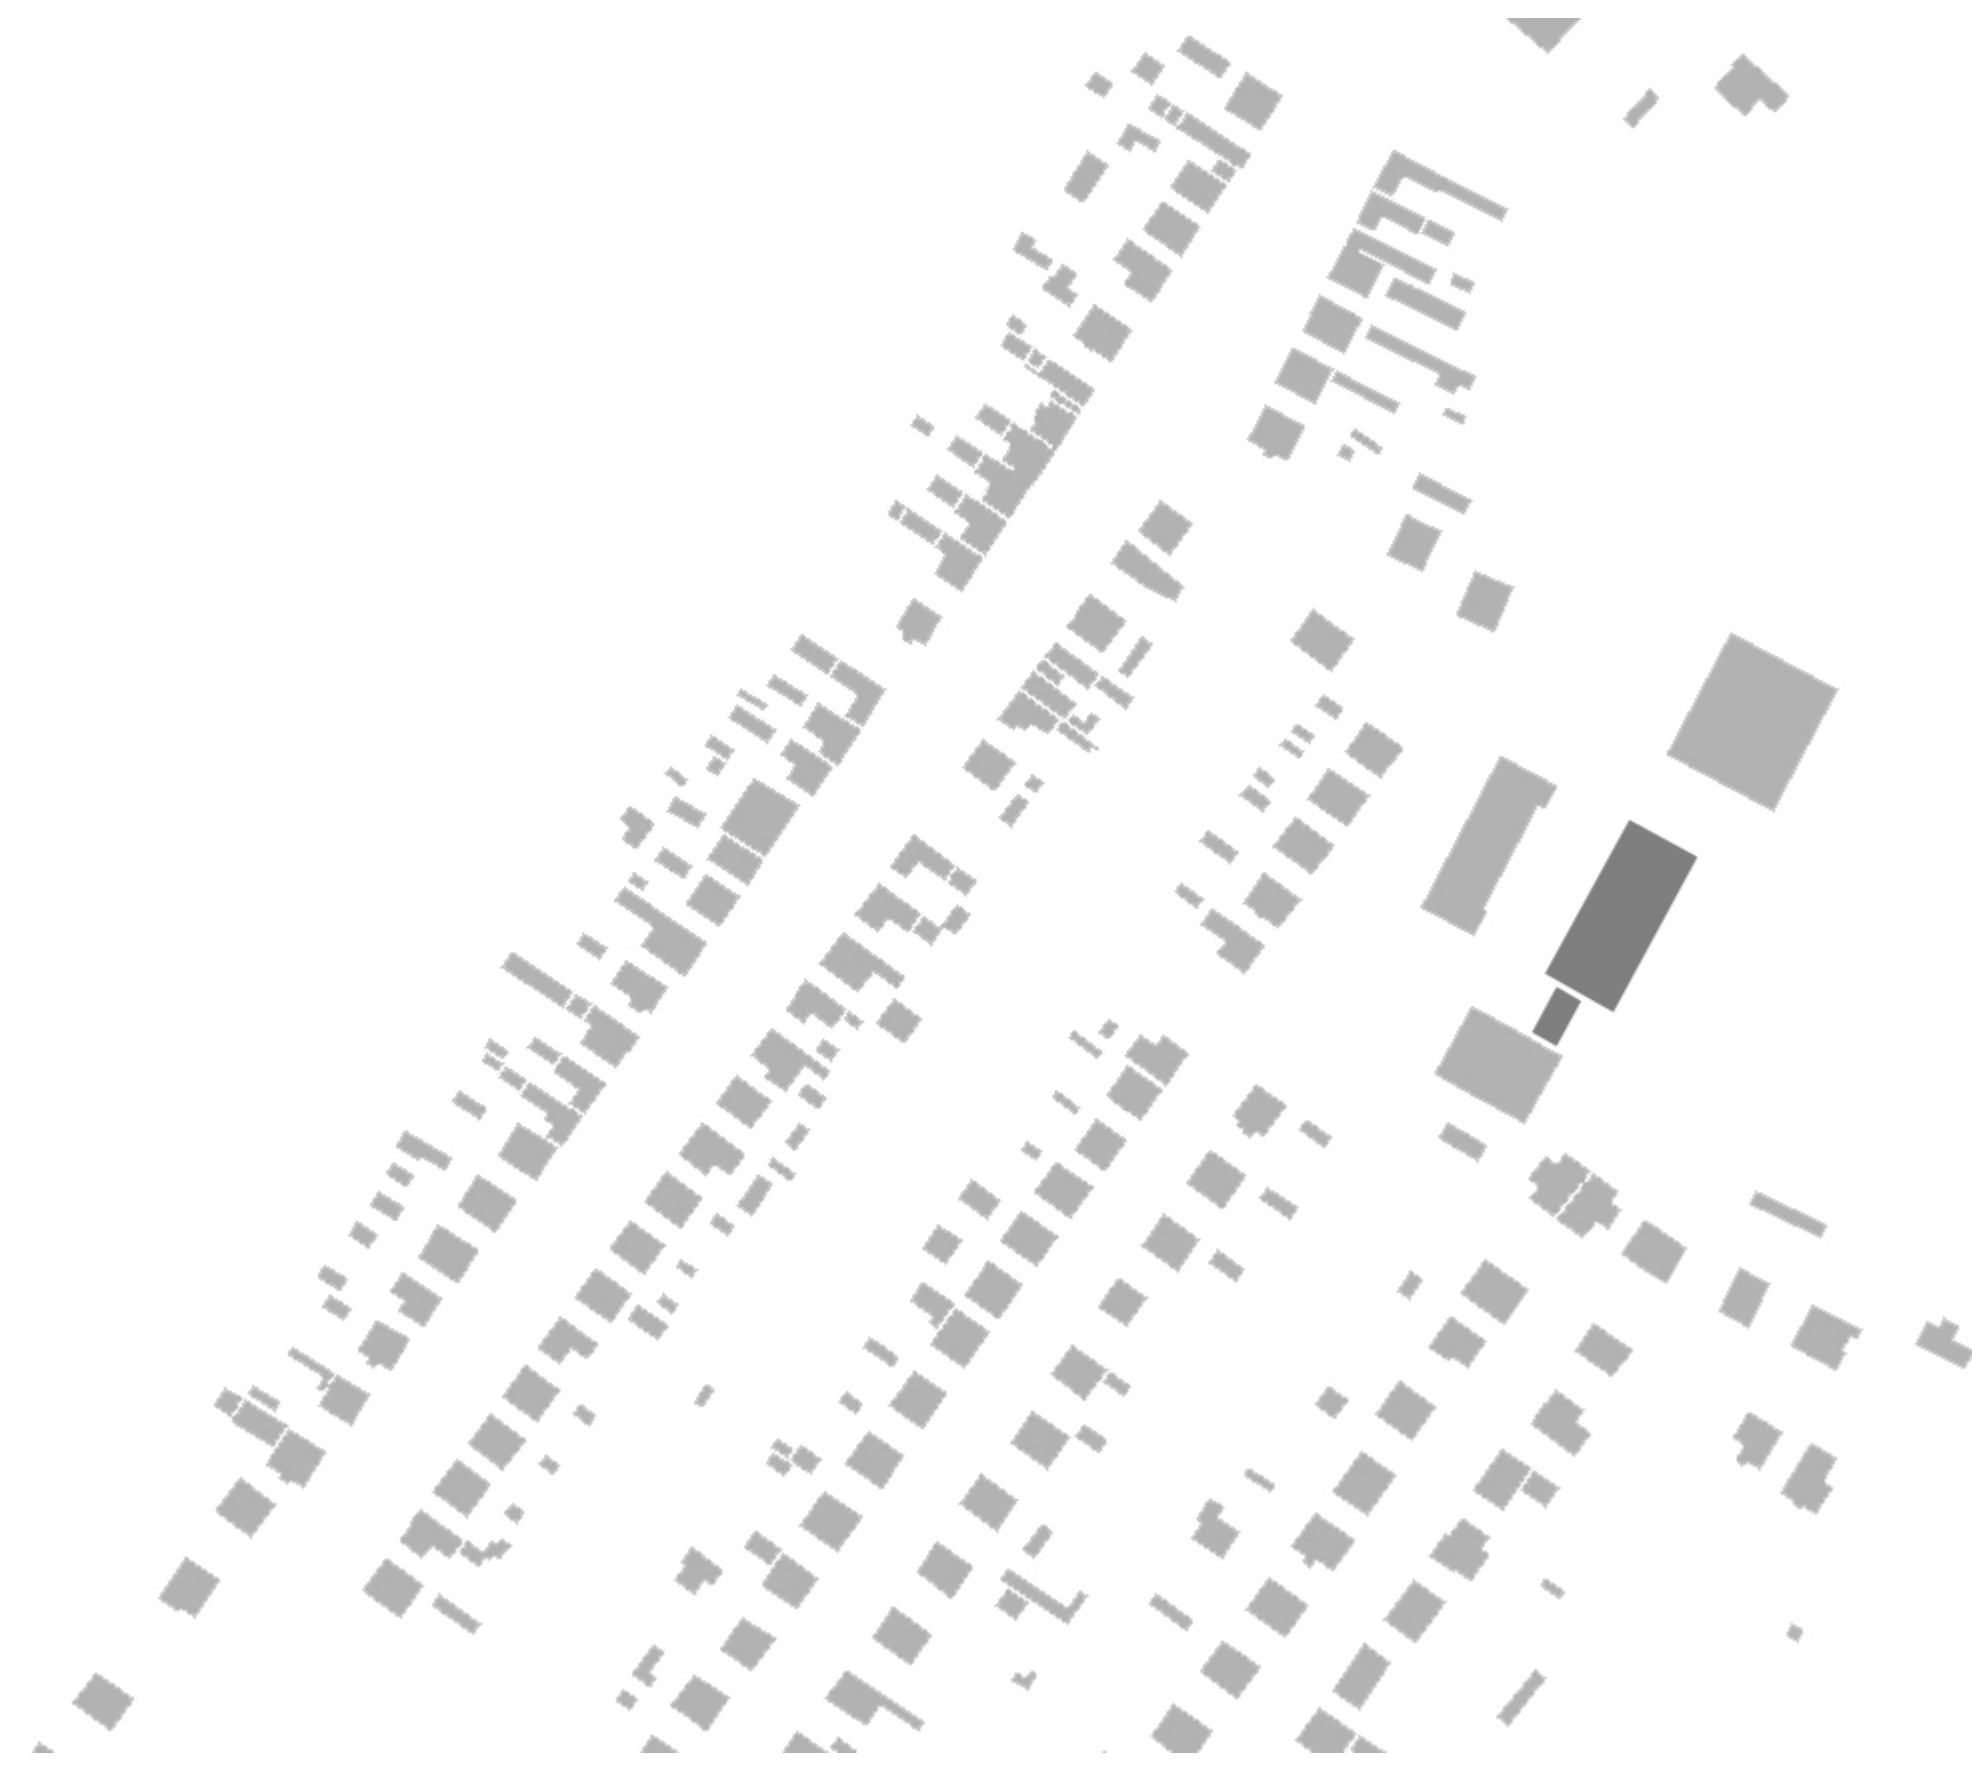


PÓDORYS 1:200

LEGENDA MIESTNOSTÍ


- | NOVÝ OBJEKT                            | PÓVODNÝ OBJEKT        |
|--|-----------------------|
| 1 šatňa                                | 21 vestibul           |
| 2 herná s ležiarkou                    | 22 jedáleň            |
| 3 hygienické zázemie                   | 23 šatňa              |
| 4 prípravovňa a výdajňa jedla          | 24 družina            |
| 5 sklad hračiek                        | 25 šatňa              |
| 6 sklad lôžkovín                       | 26 klubovňa           |
| 7 multifunkčný priestor                | 27 sklad              |
| 8 chodba                               | 28 terasa             |
| 9 sklad                                | 29 hygienické zázemie |
| 10 riaditeľňa                          | 30 kuchyňa so zázemím |
| 11 miestnosť pre učiteľov / zborovňa   | 31 výťah              |
| 12 upratovačka / práčovňa so sušiarňou | 32 schodisko          |
| 13 bezbariérové WC                     | 33 odpadky            |
| 14 šatne zamestnancov                  |                       |
| 15 izolačná miestnosť so zázemím       |                       |
| 16 WC zamestnancov                     |                       |
| 17 TZB                                 |                       |
| 18 spojovací krčok / foyer             |                       |
| 19 terasa                              |                       |
| 20 sklad záhradných pomôcok            |                       |

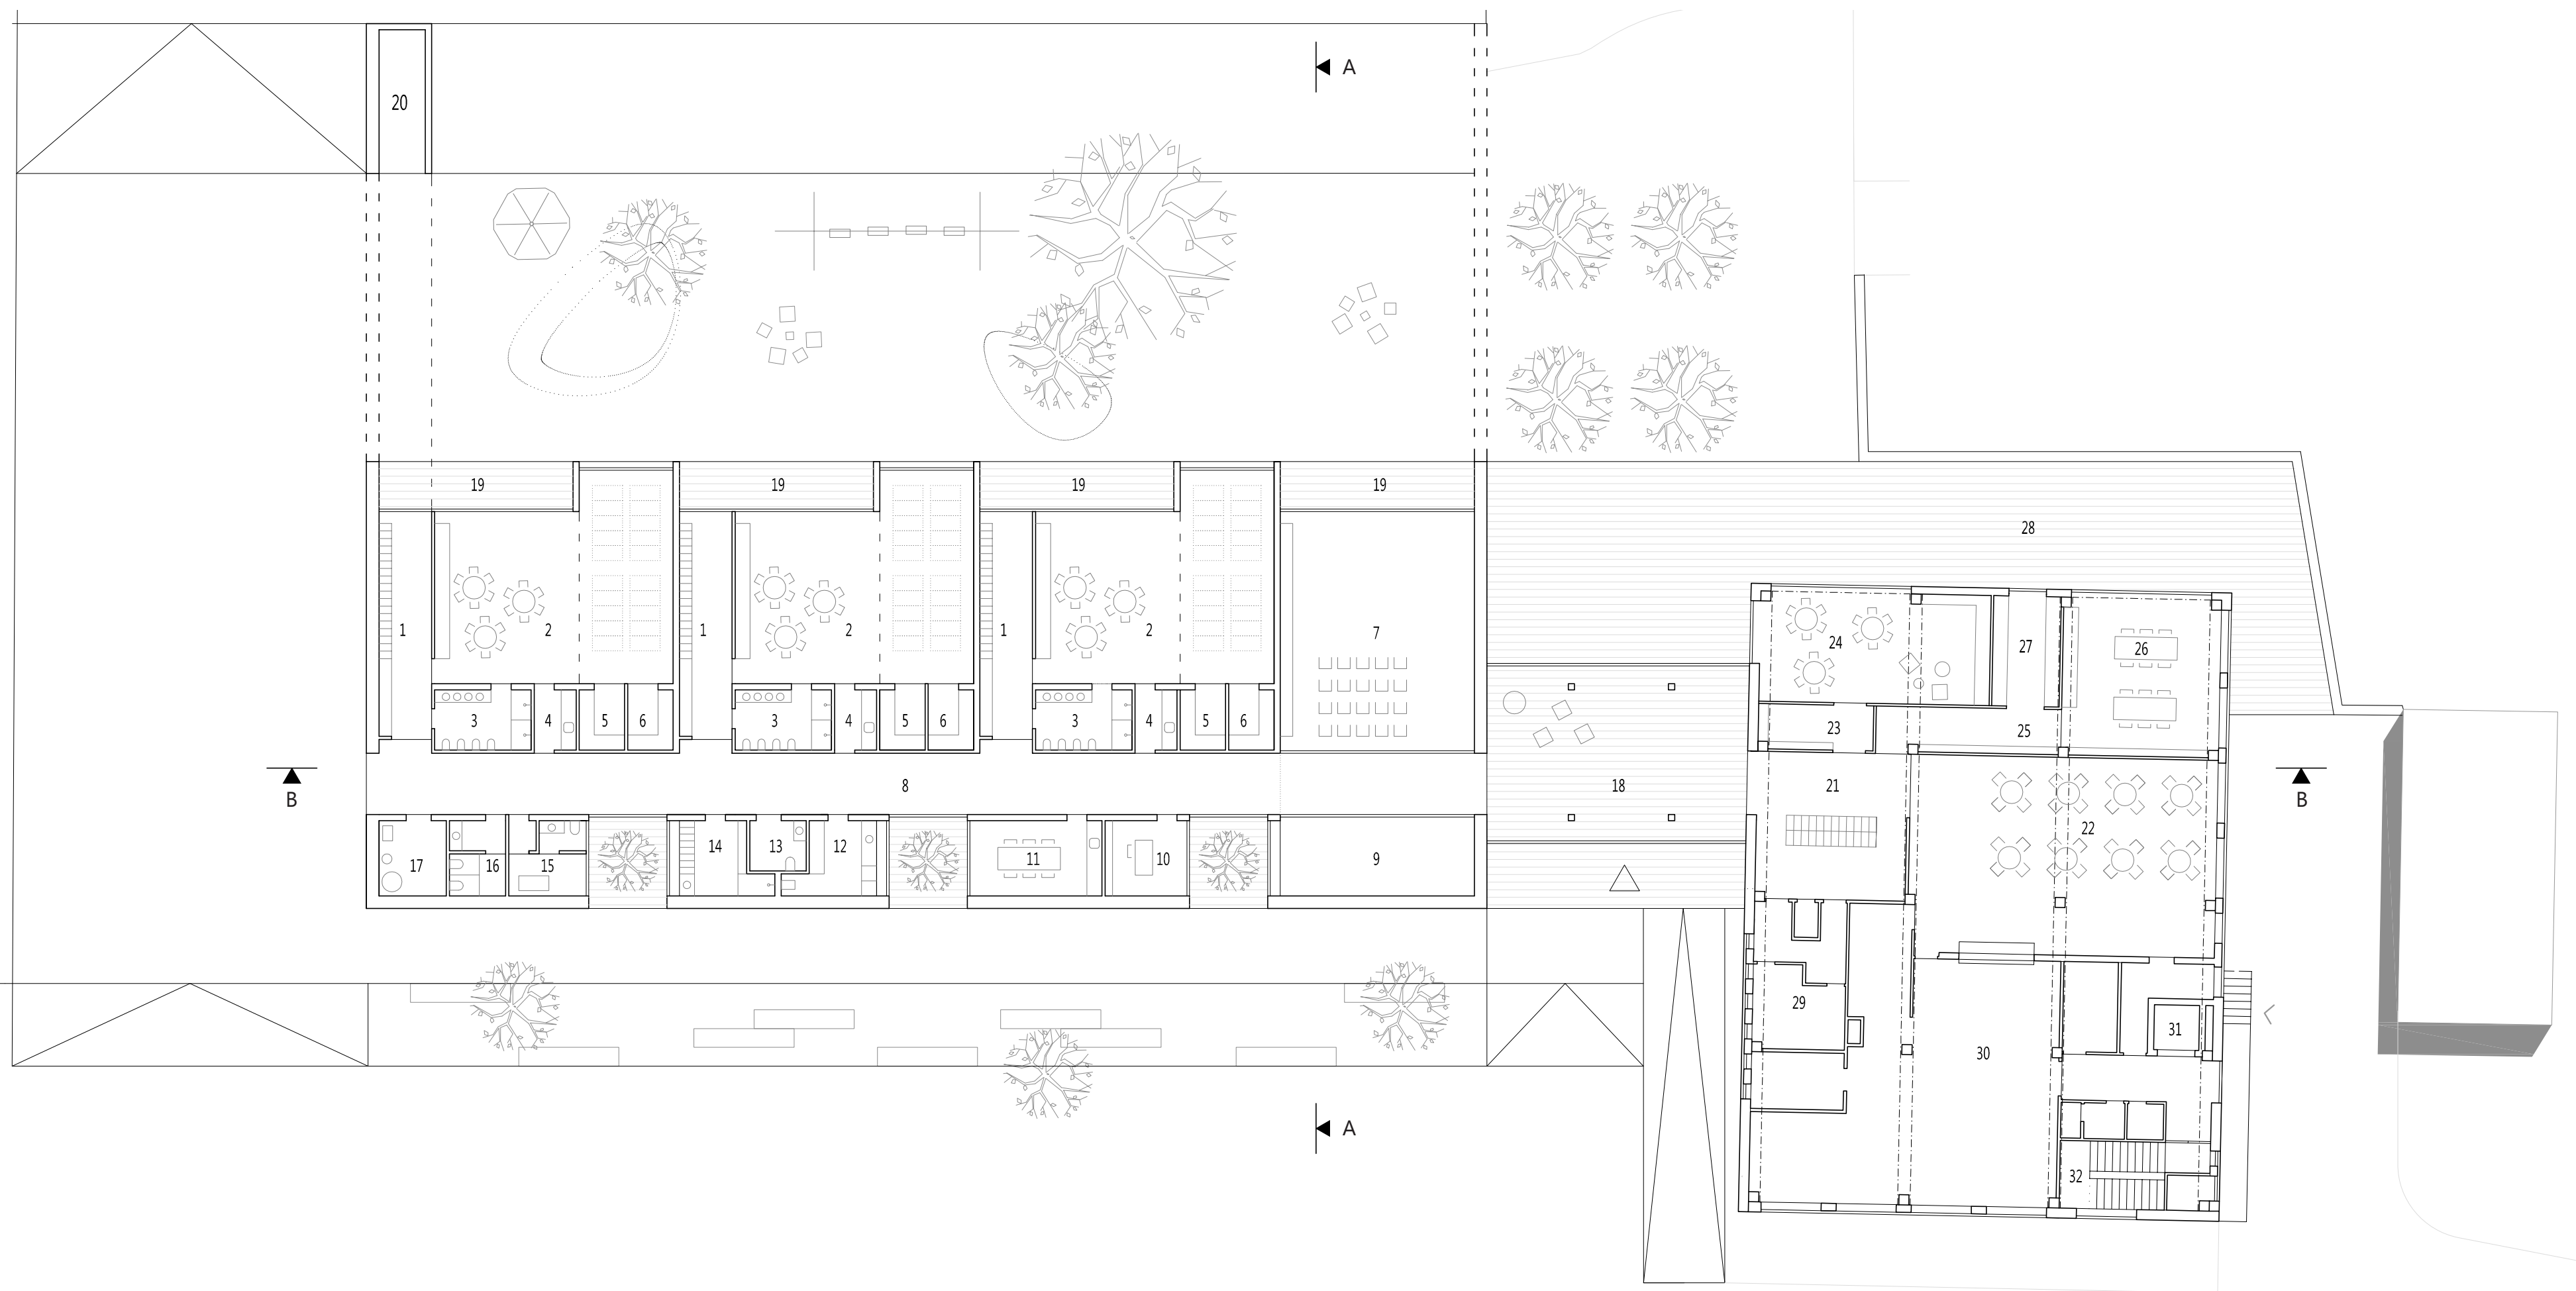




PRIEČNÝ REZ A-A 1:200

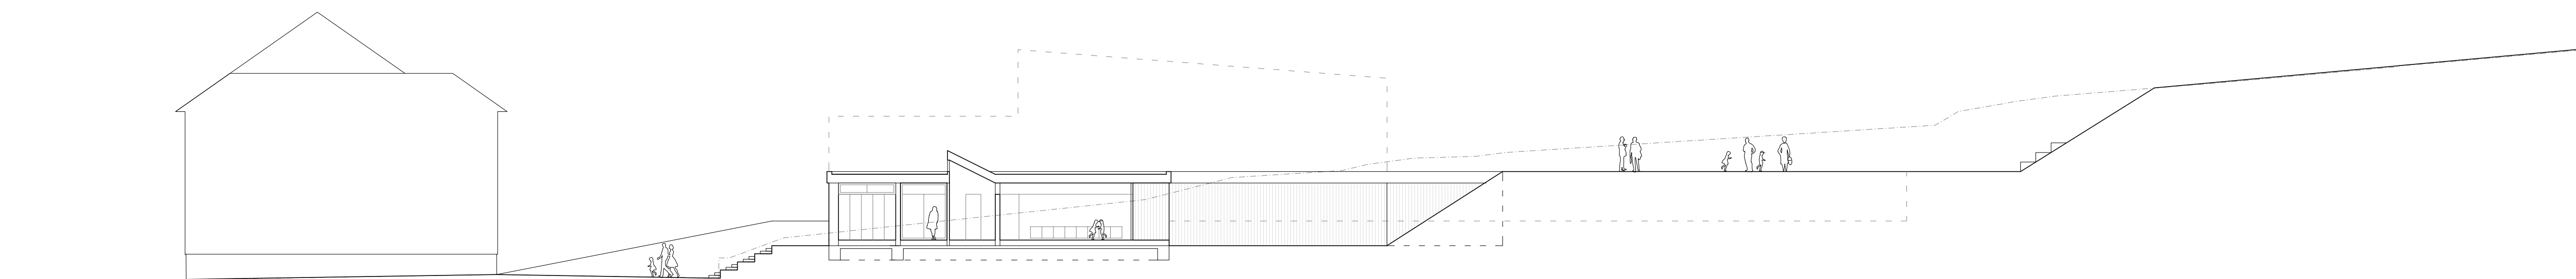


POZDĹŽNÝ REZ B-B 1:200

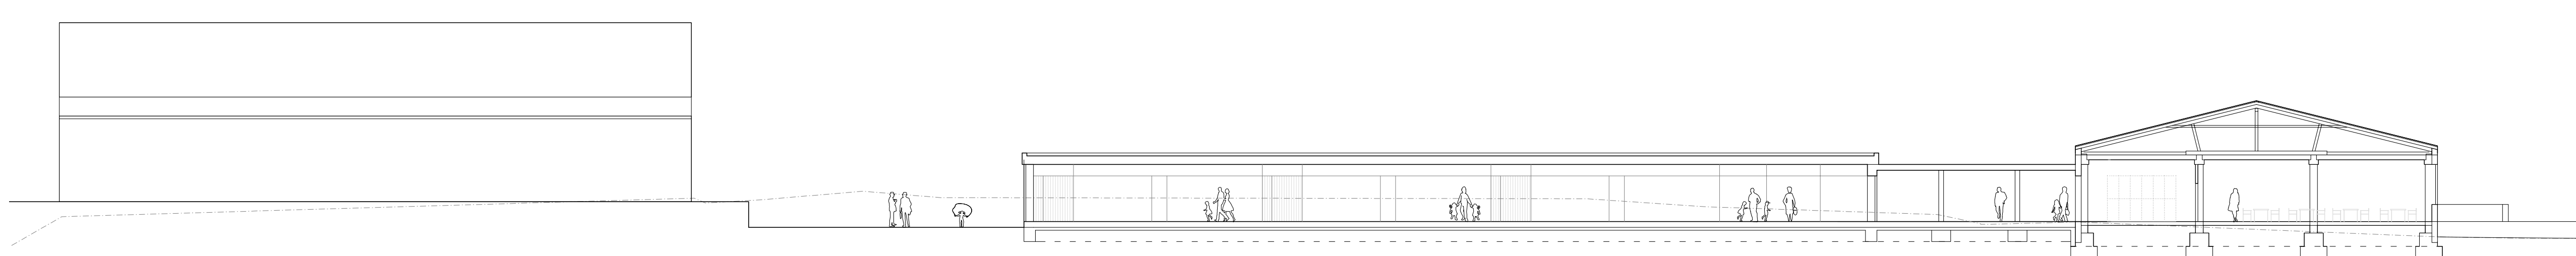


FYZICKÝ MODEL 1:500

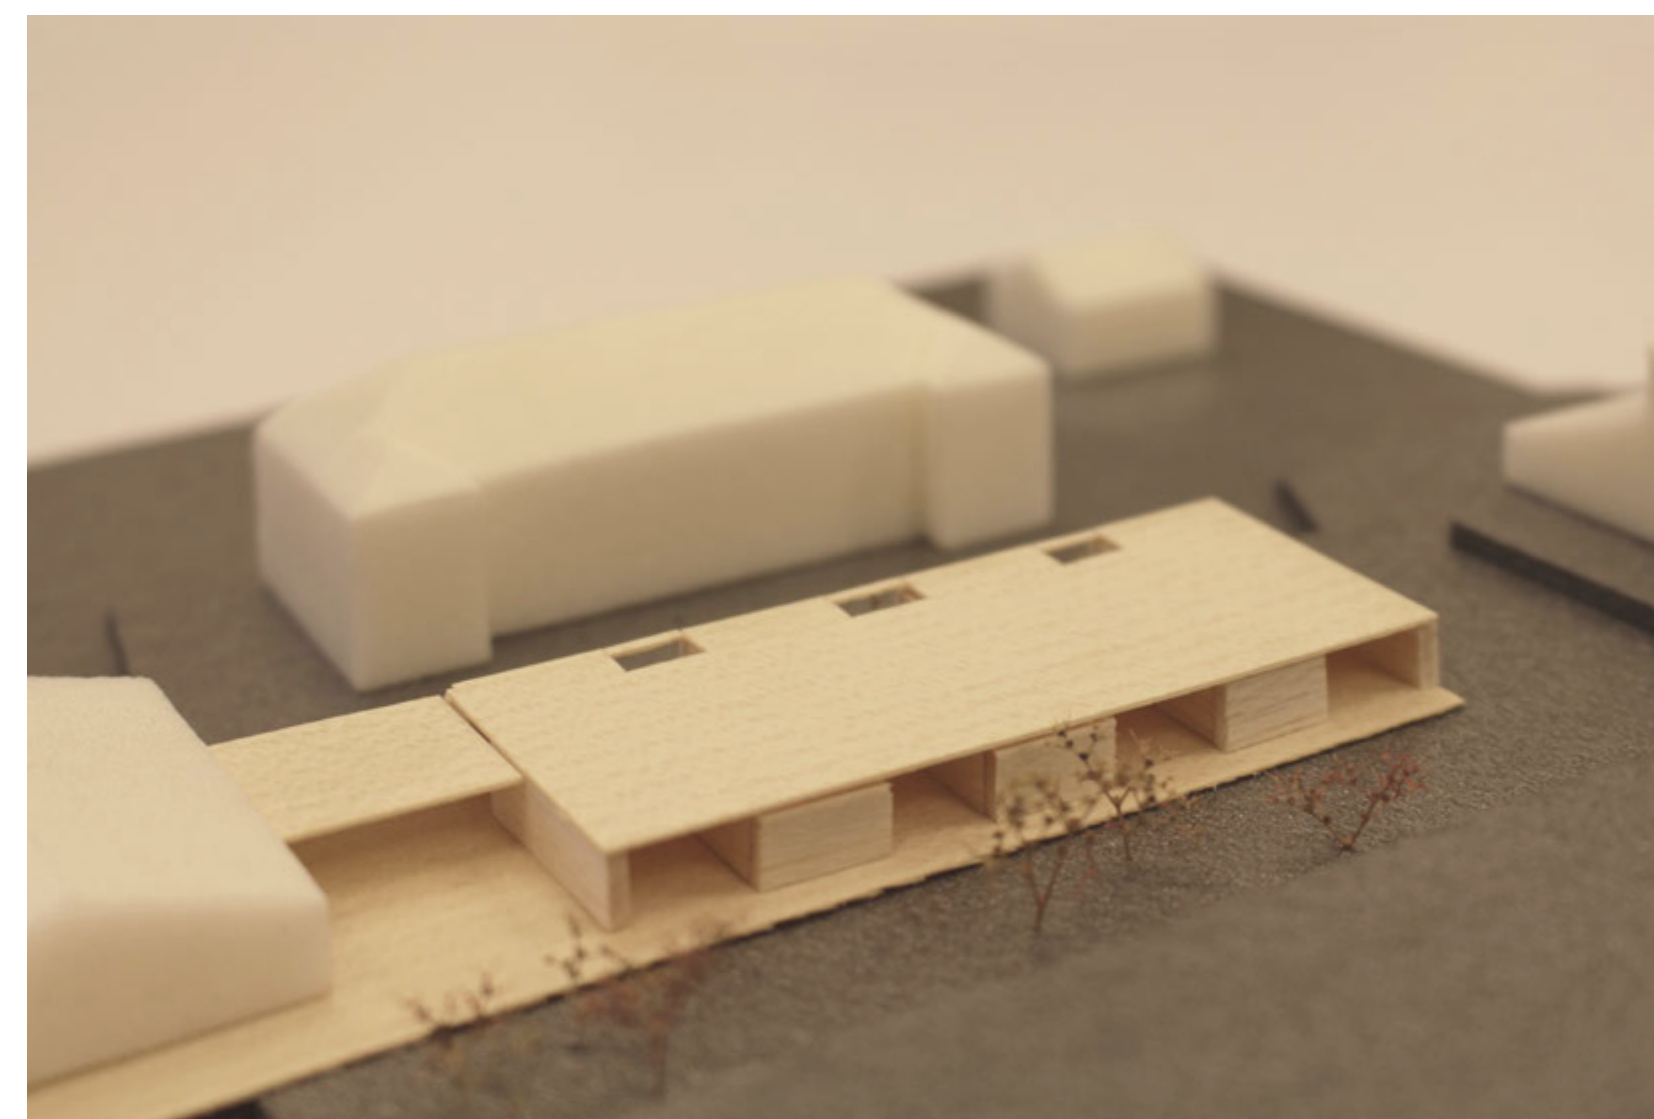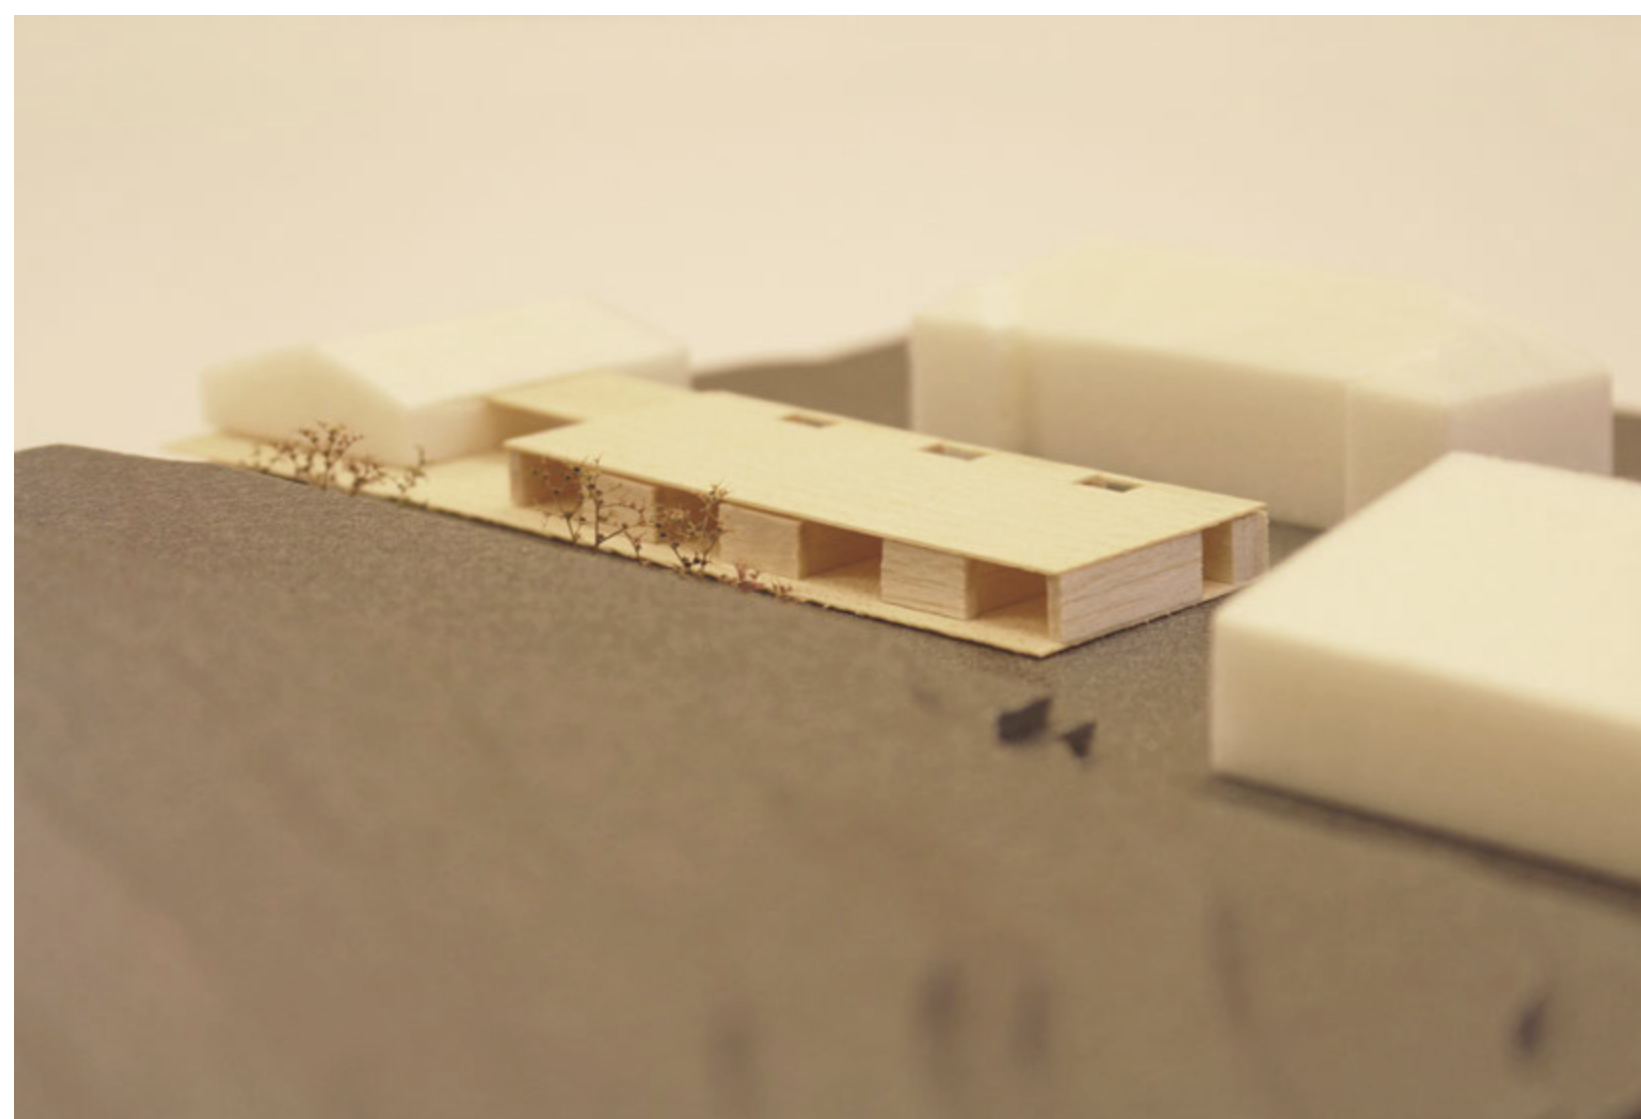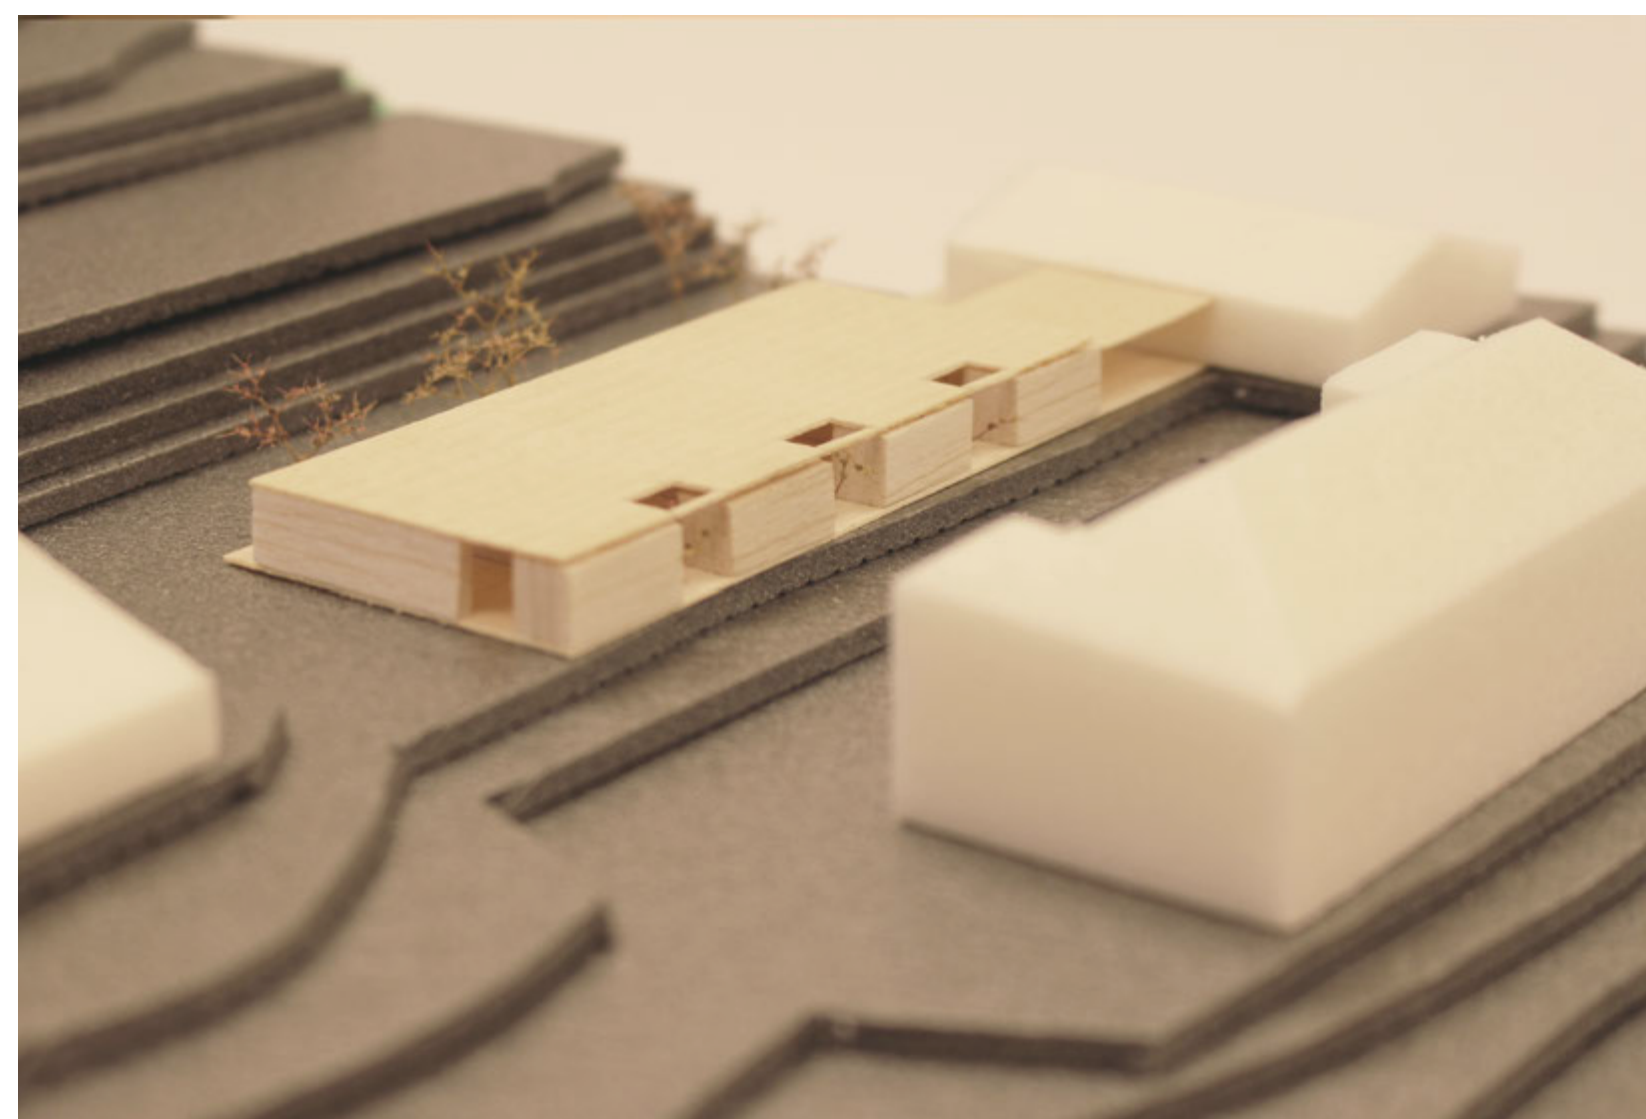

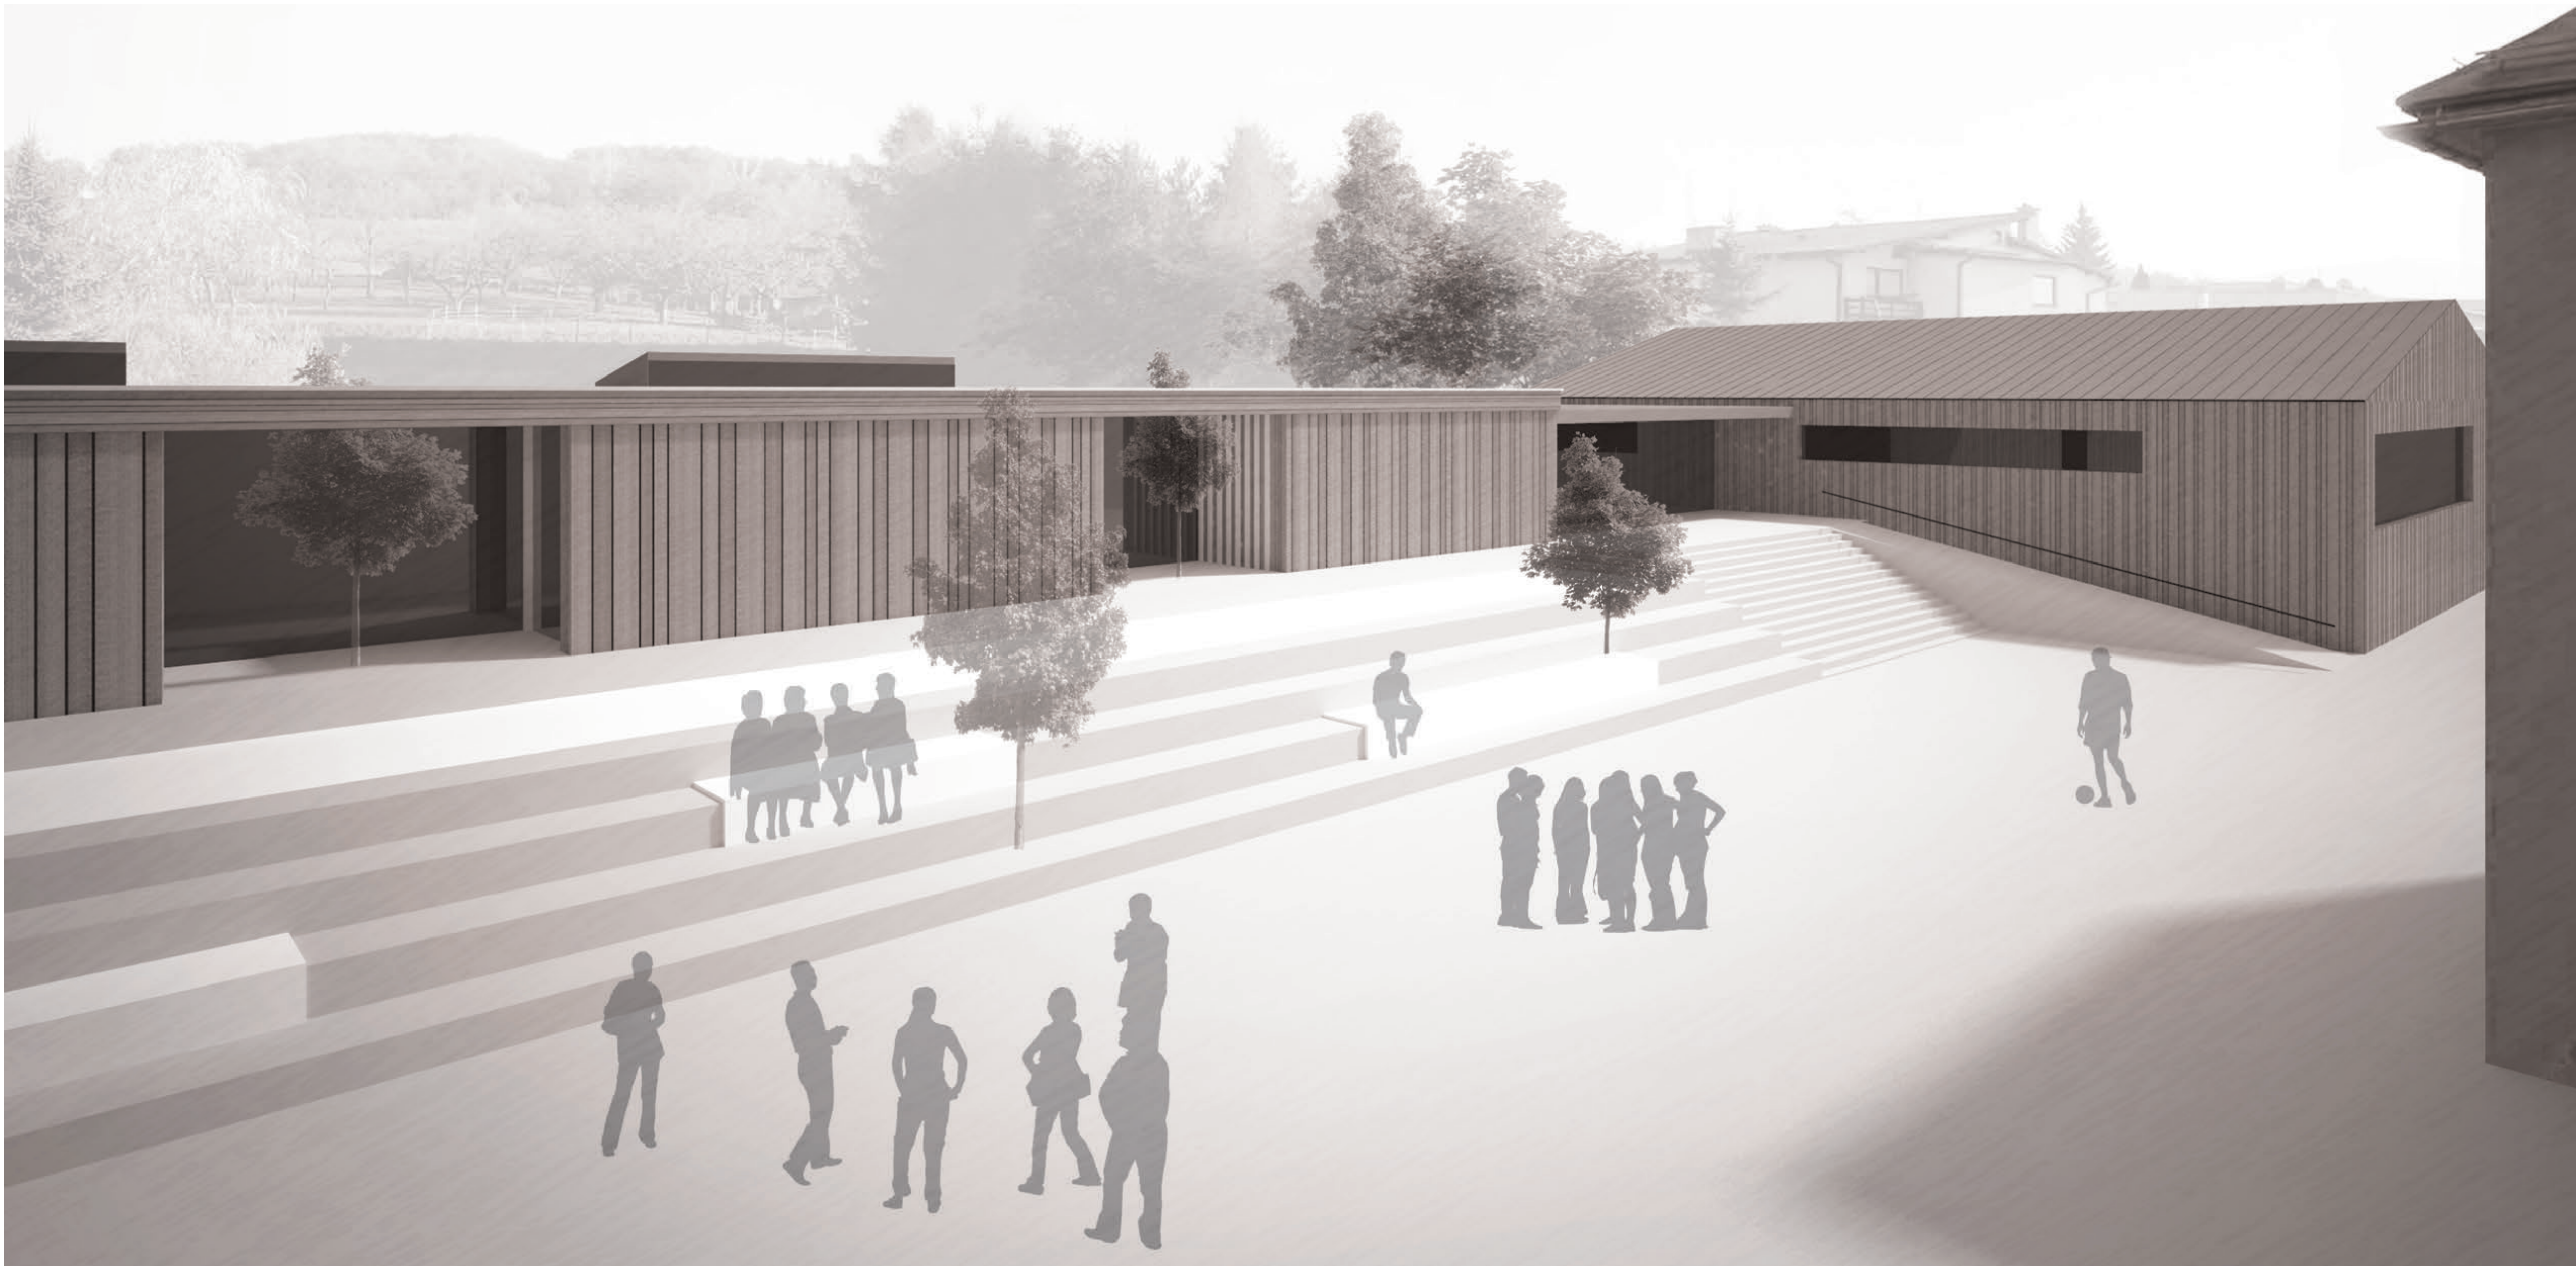


PERSPEKTÍVNY ZÁKRES


SEVEROZÁPADNÝ POHLAD 1:200

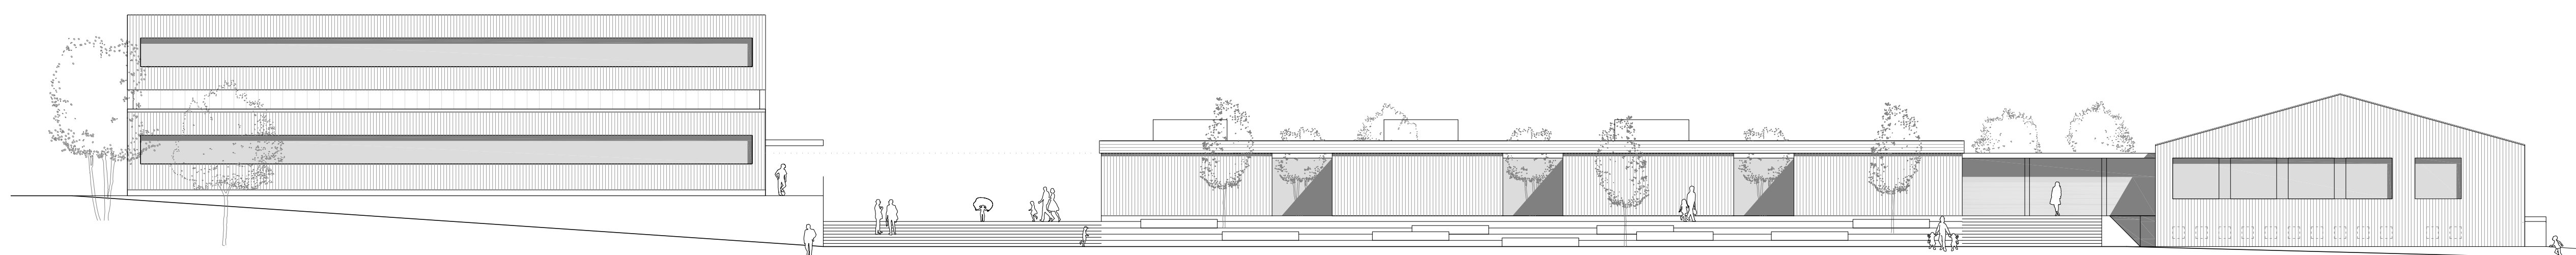


JUHOVÝCHODNÝ POHLAD 1:200

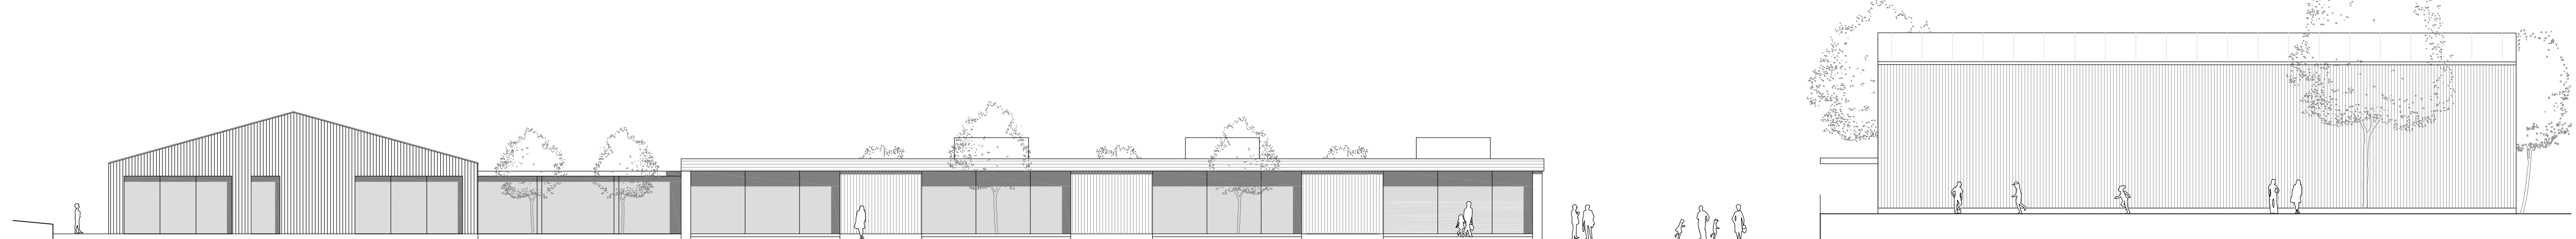

JUHOZÁPADNÝ POHLAD 1:200

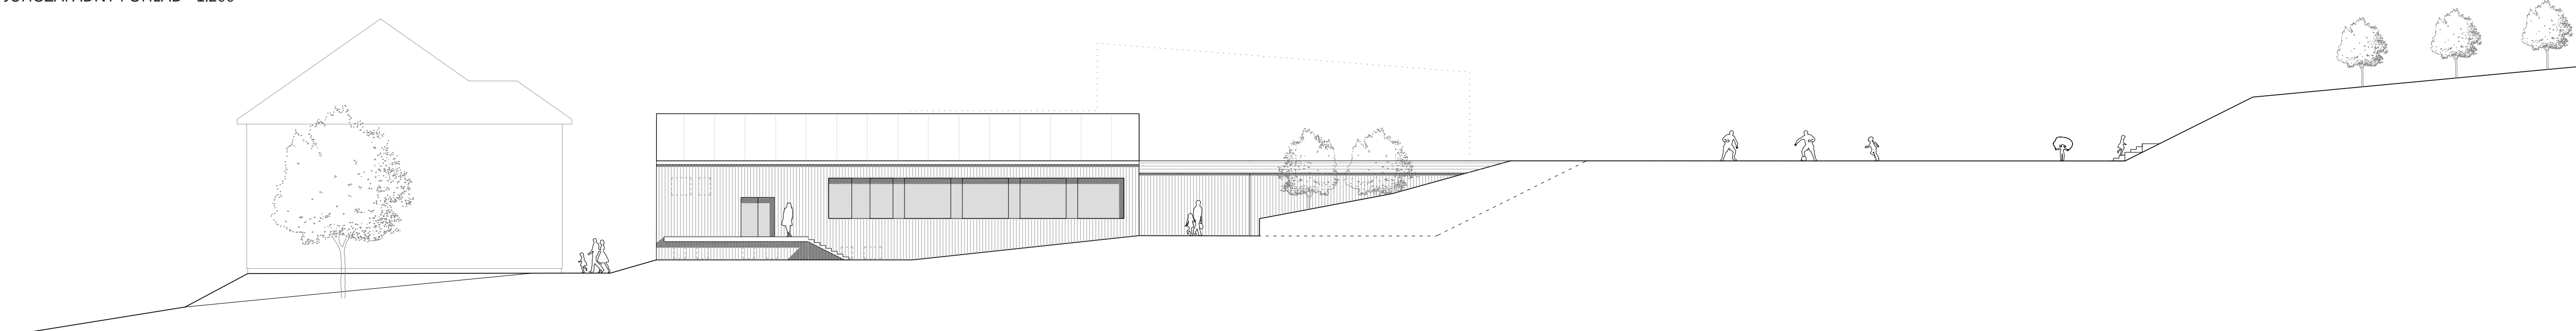

SEVEROVÝCHODNÝ POHLAD 1:200

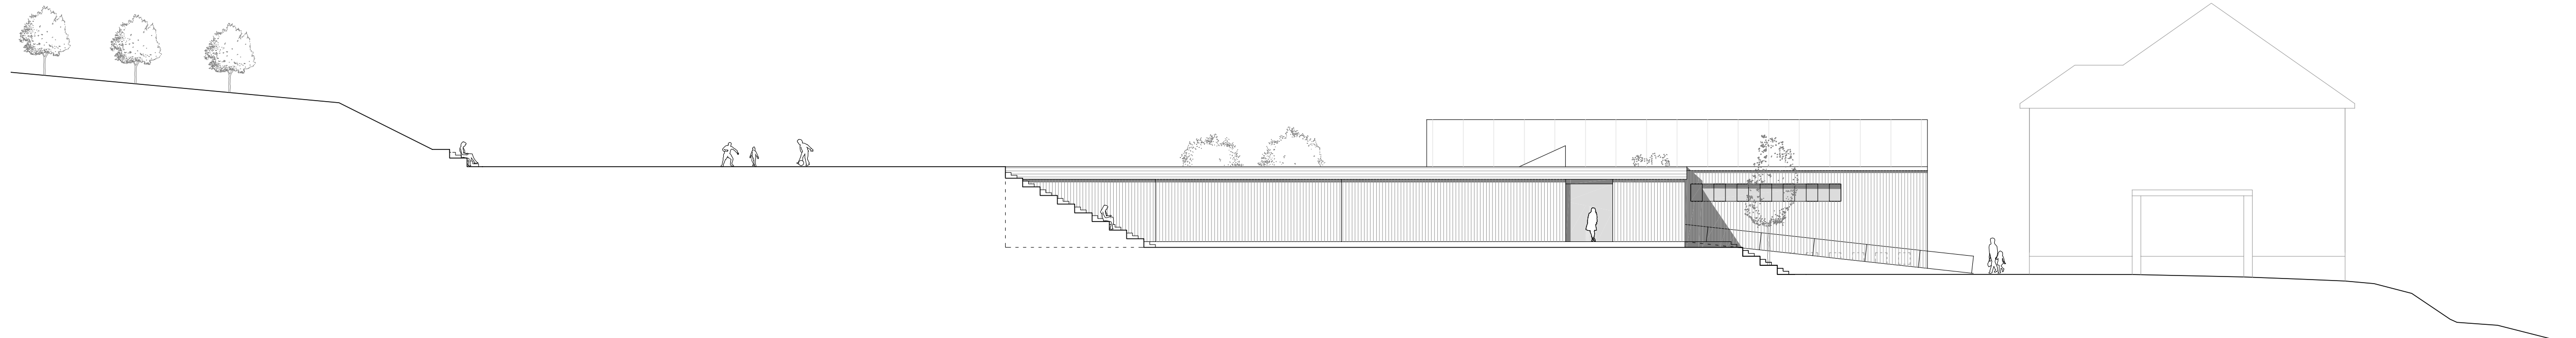

PREVÁDZKOVÝ DIAGRAM MATERSKEJ ŠKOLY



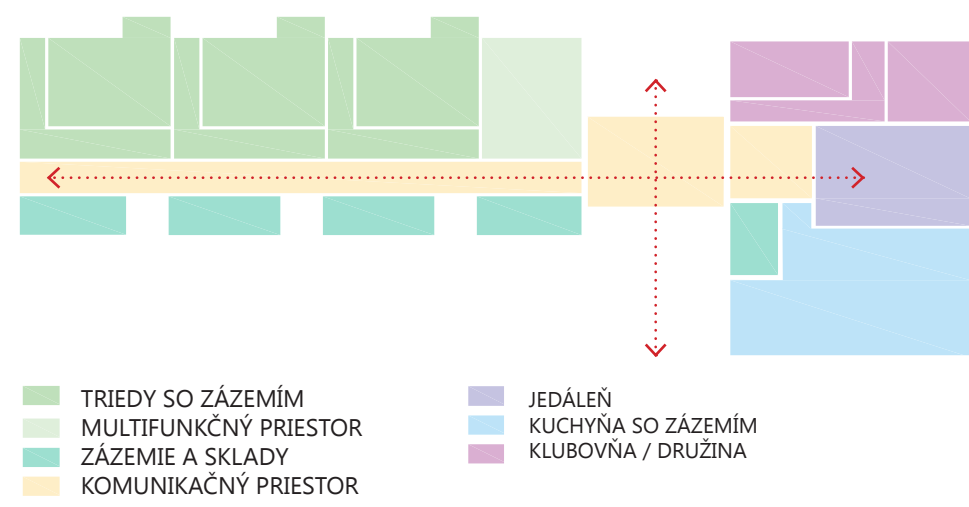


DIAGRAM URBANISTICKÉHO ZÓNOVANIA AREÁLU

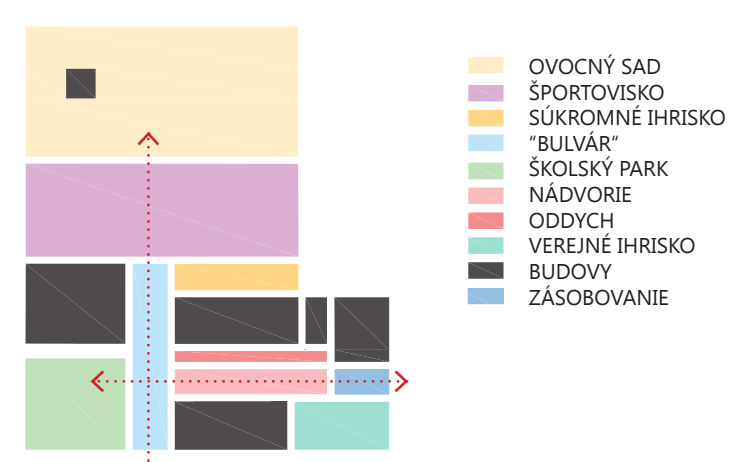

UDRŽATELNÝ ROZVOJ

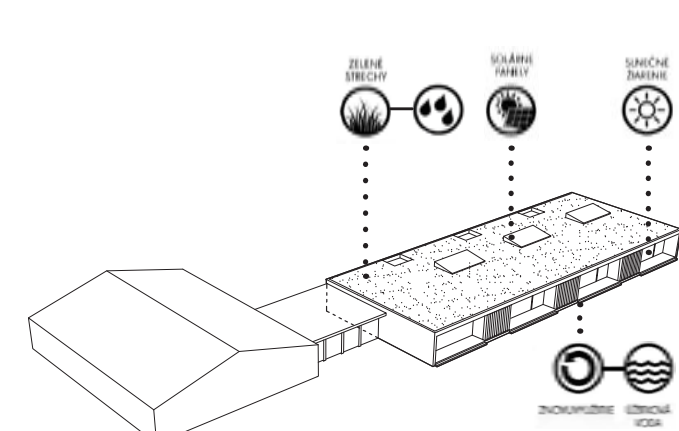

VIZUALIZÁCIA DVORA



VIZUALIZÁCIA HERNE

