


BRATISLAVA PLÁŽ


VEREJNE PRIESTORY PRI DUNAJI

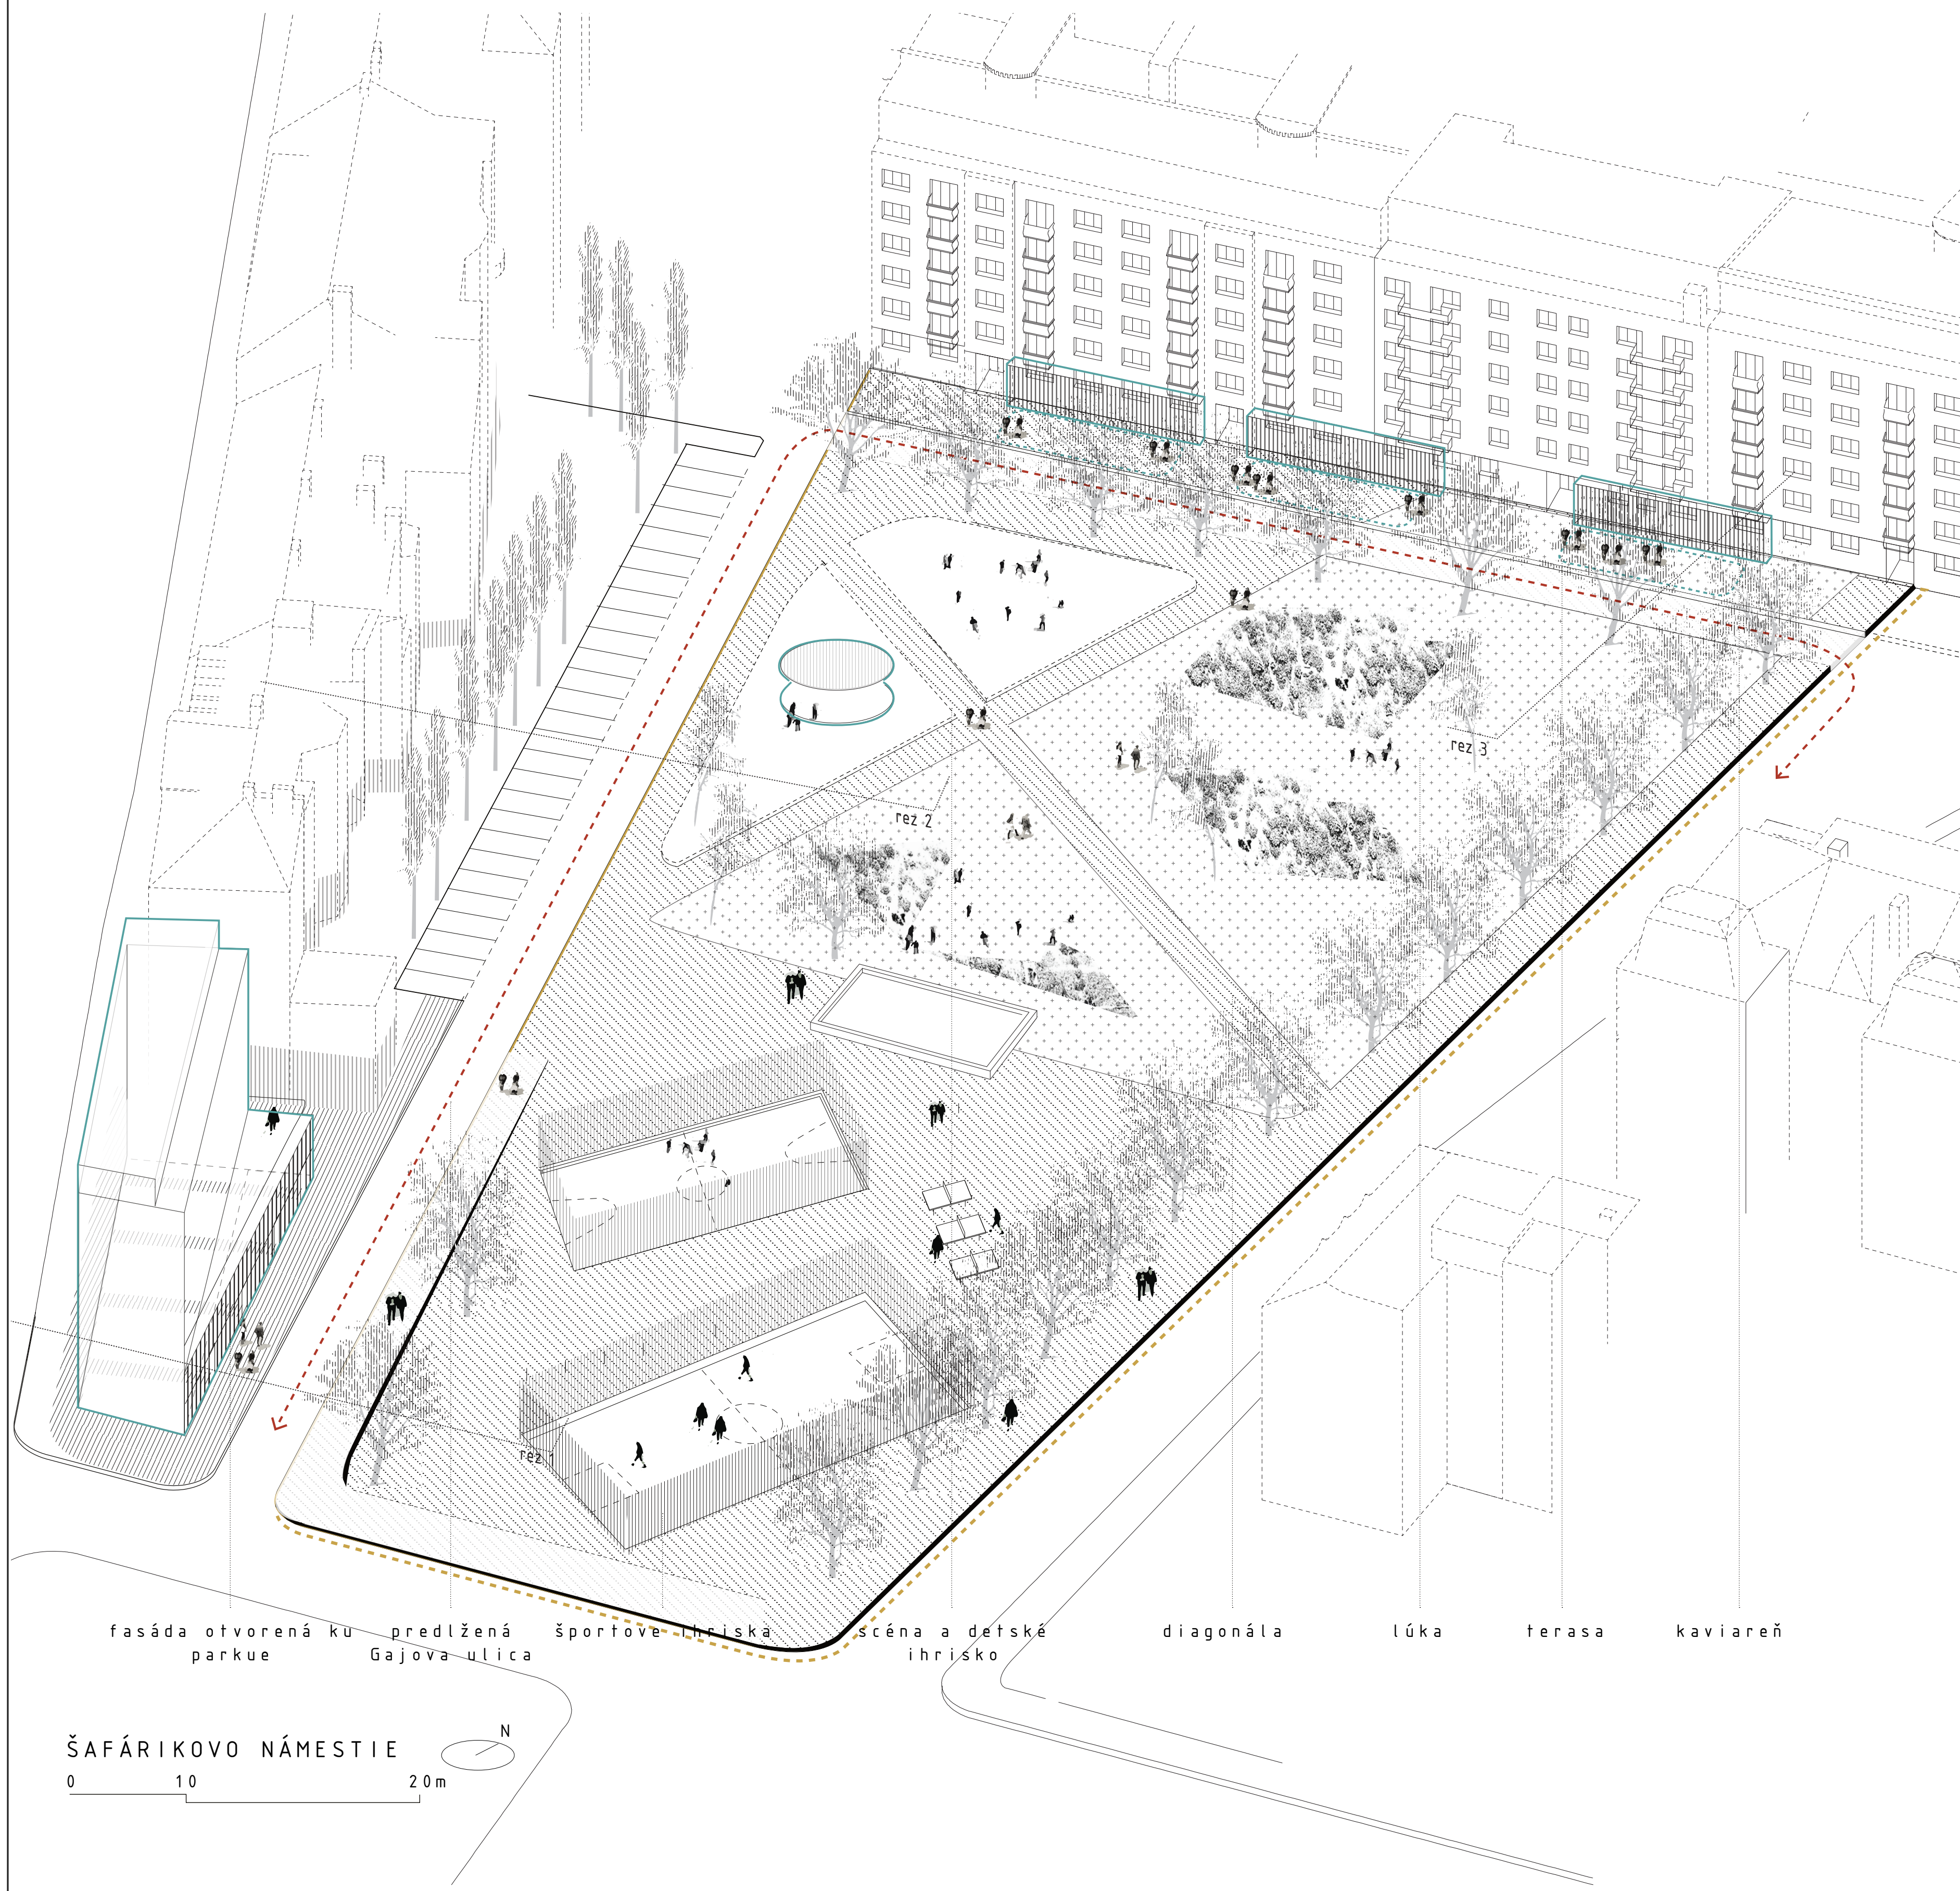

fasáda otvorená ku parku predĺžená Gajova-úlicou športové ihrisko scéna a detské ihrisko diagonála lúka terasa kaviareň


ŠAFÁRIKOVÉ NÁMESTIE
0 10 20m

TREE: sofora japonica, celtis, populus nigra, acer, platanooides, populus alba
terasa, parkovisko, alpinum, horný chodník, spodný chodník, terasa kaviareň

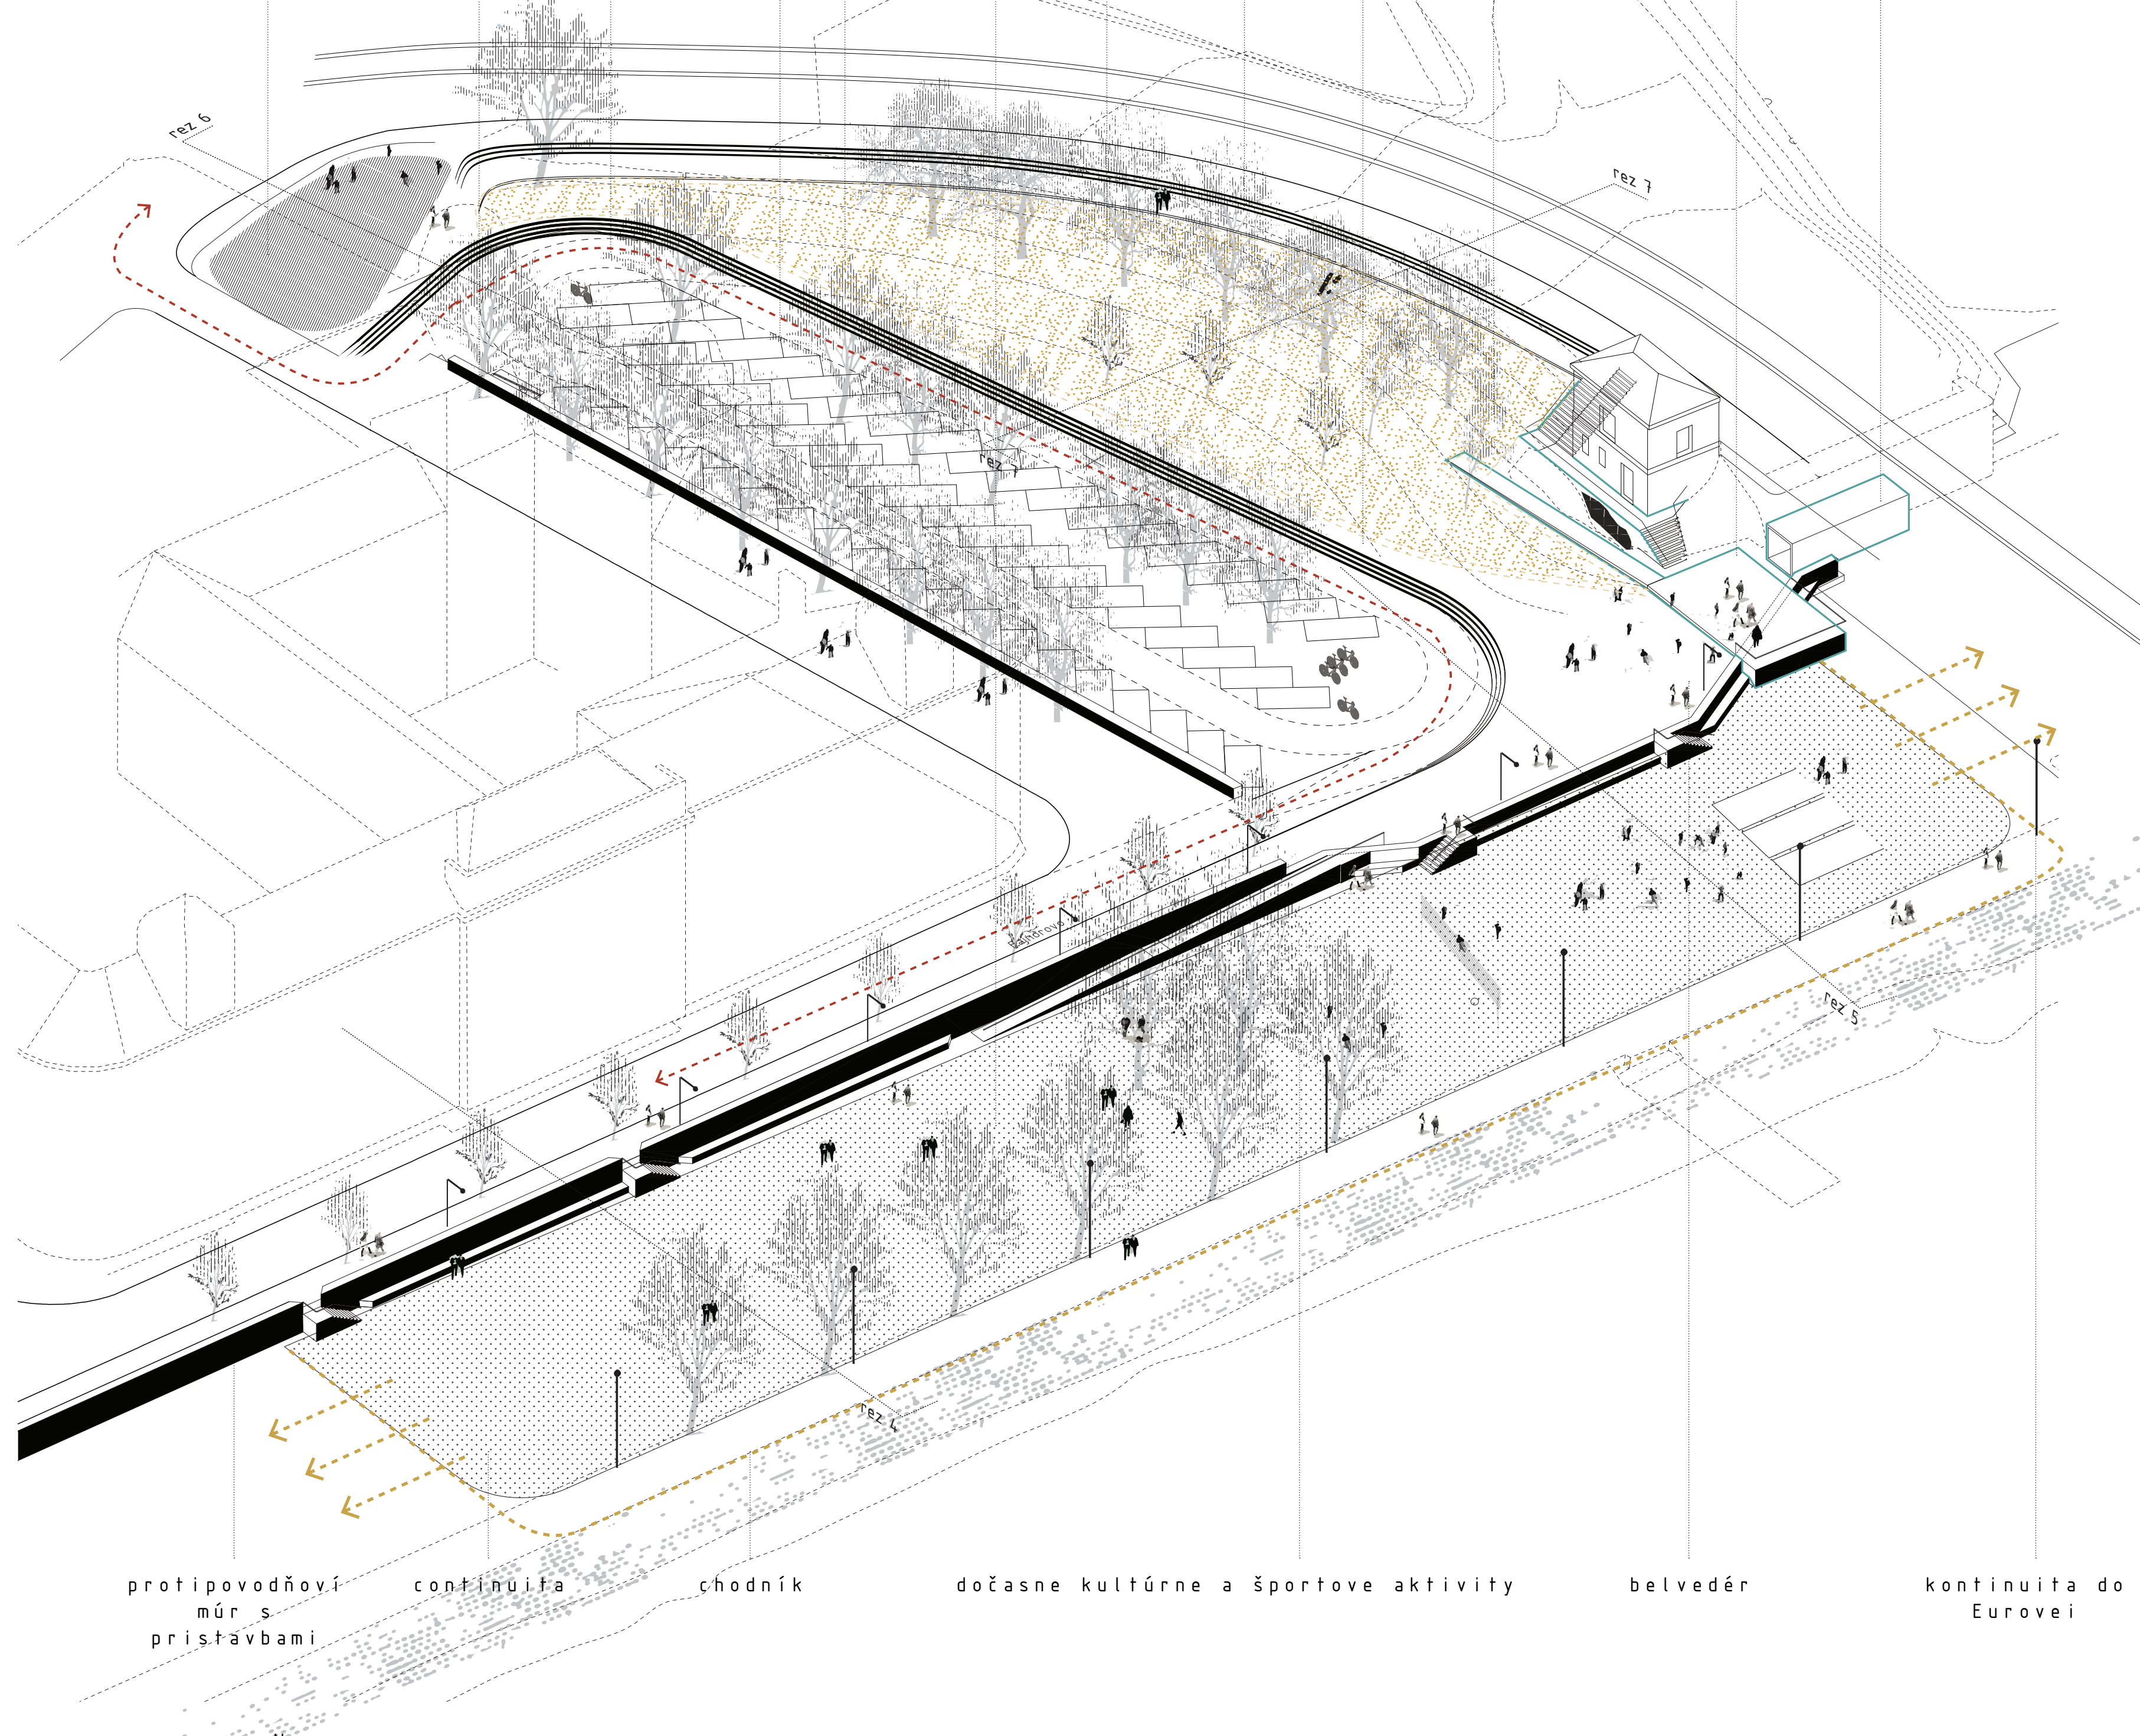


protipovodňový múr s prístavbami kontinuita chodník dočasne kultúrne a športové aktivity belvédér kontinuita do Eurovej

PLÁŽ DUNAJA
0 10 20m

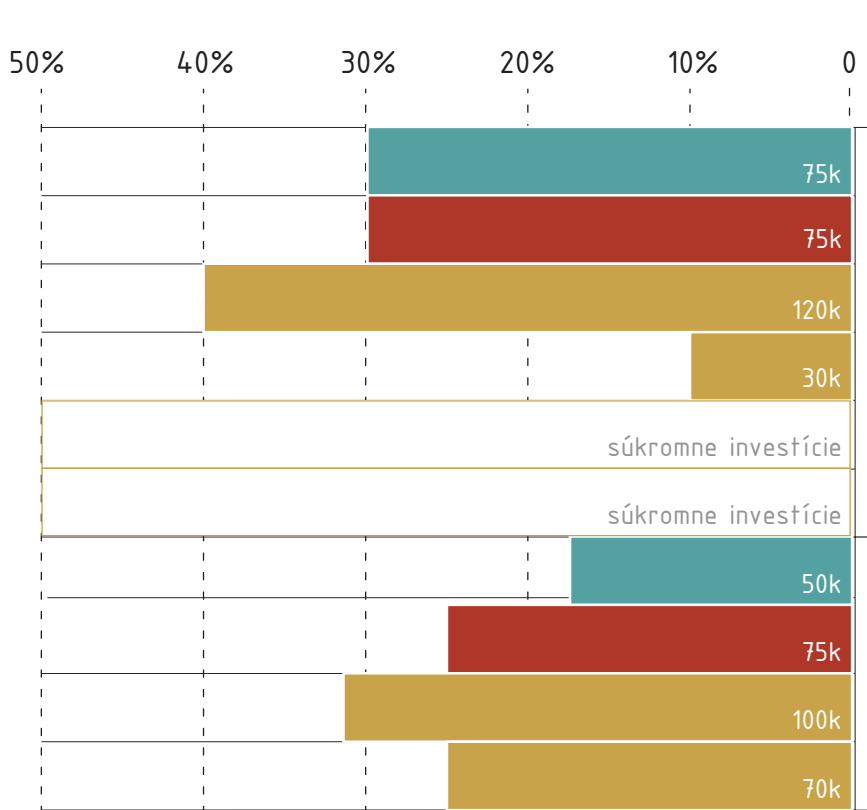

FINANČNÝ PLÁN A ČASOVÝ HARMONOGRAM

- zóna a**
 - predĺženie Gajovej ulice
 - reorganizácia parkoviska a dopravy
 - prestavba parku (ihriska, plochy, pavilón)
 - vyriešenie vlastnícko-právnych vzťahov-parcely 8898/14.5143.16
 - kaviareň
 - novostavba parcela 8895
- zóna b**
 - protipovodňový múr a terasa
 - prestavba parkoviska
 - nová pláž
 - alpinum a svah rampy

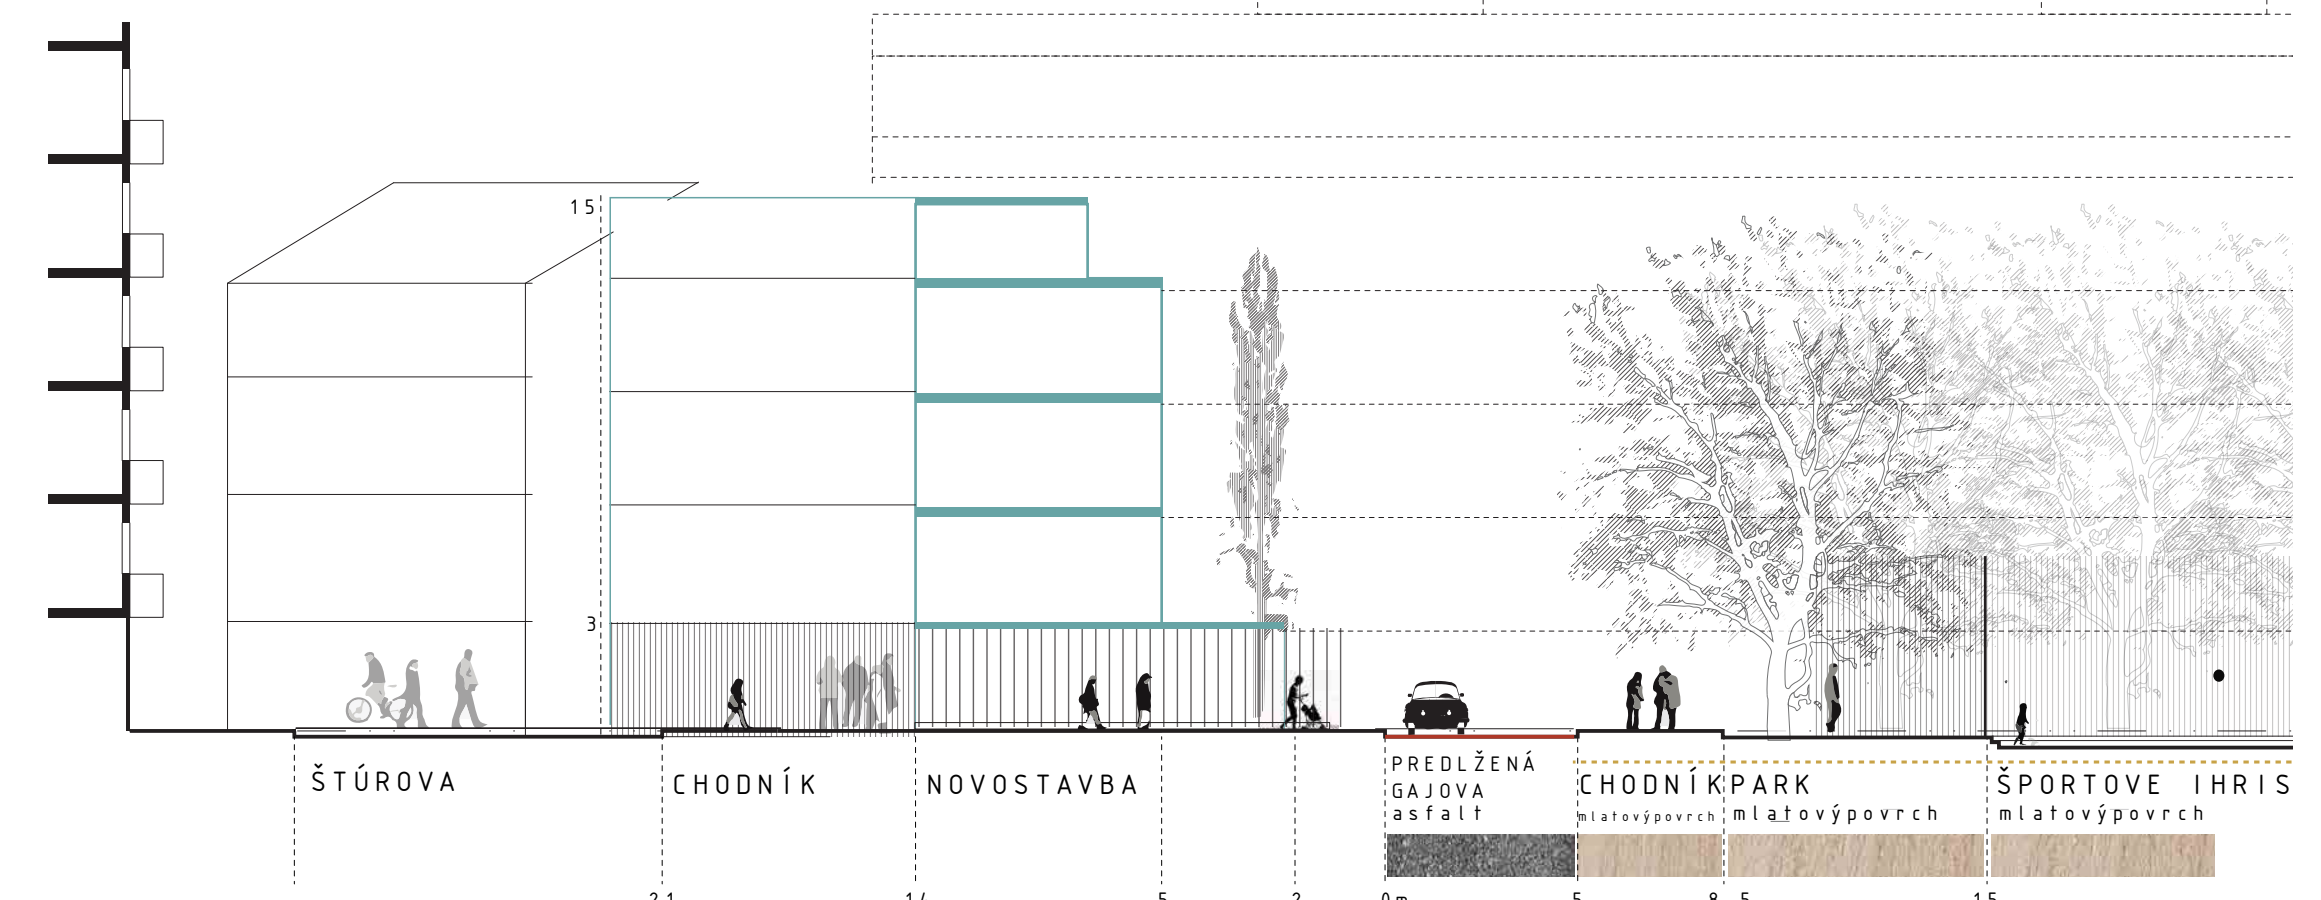


PREDLŽENIE GONDOVEJ
REZ 1 - 1/200




REZ PARKOM
REZ 2 - 1/200




PREDLŽENIE PARKU CEZ GONDOVU
REZ 3 - 1/200

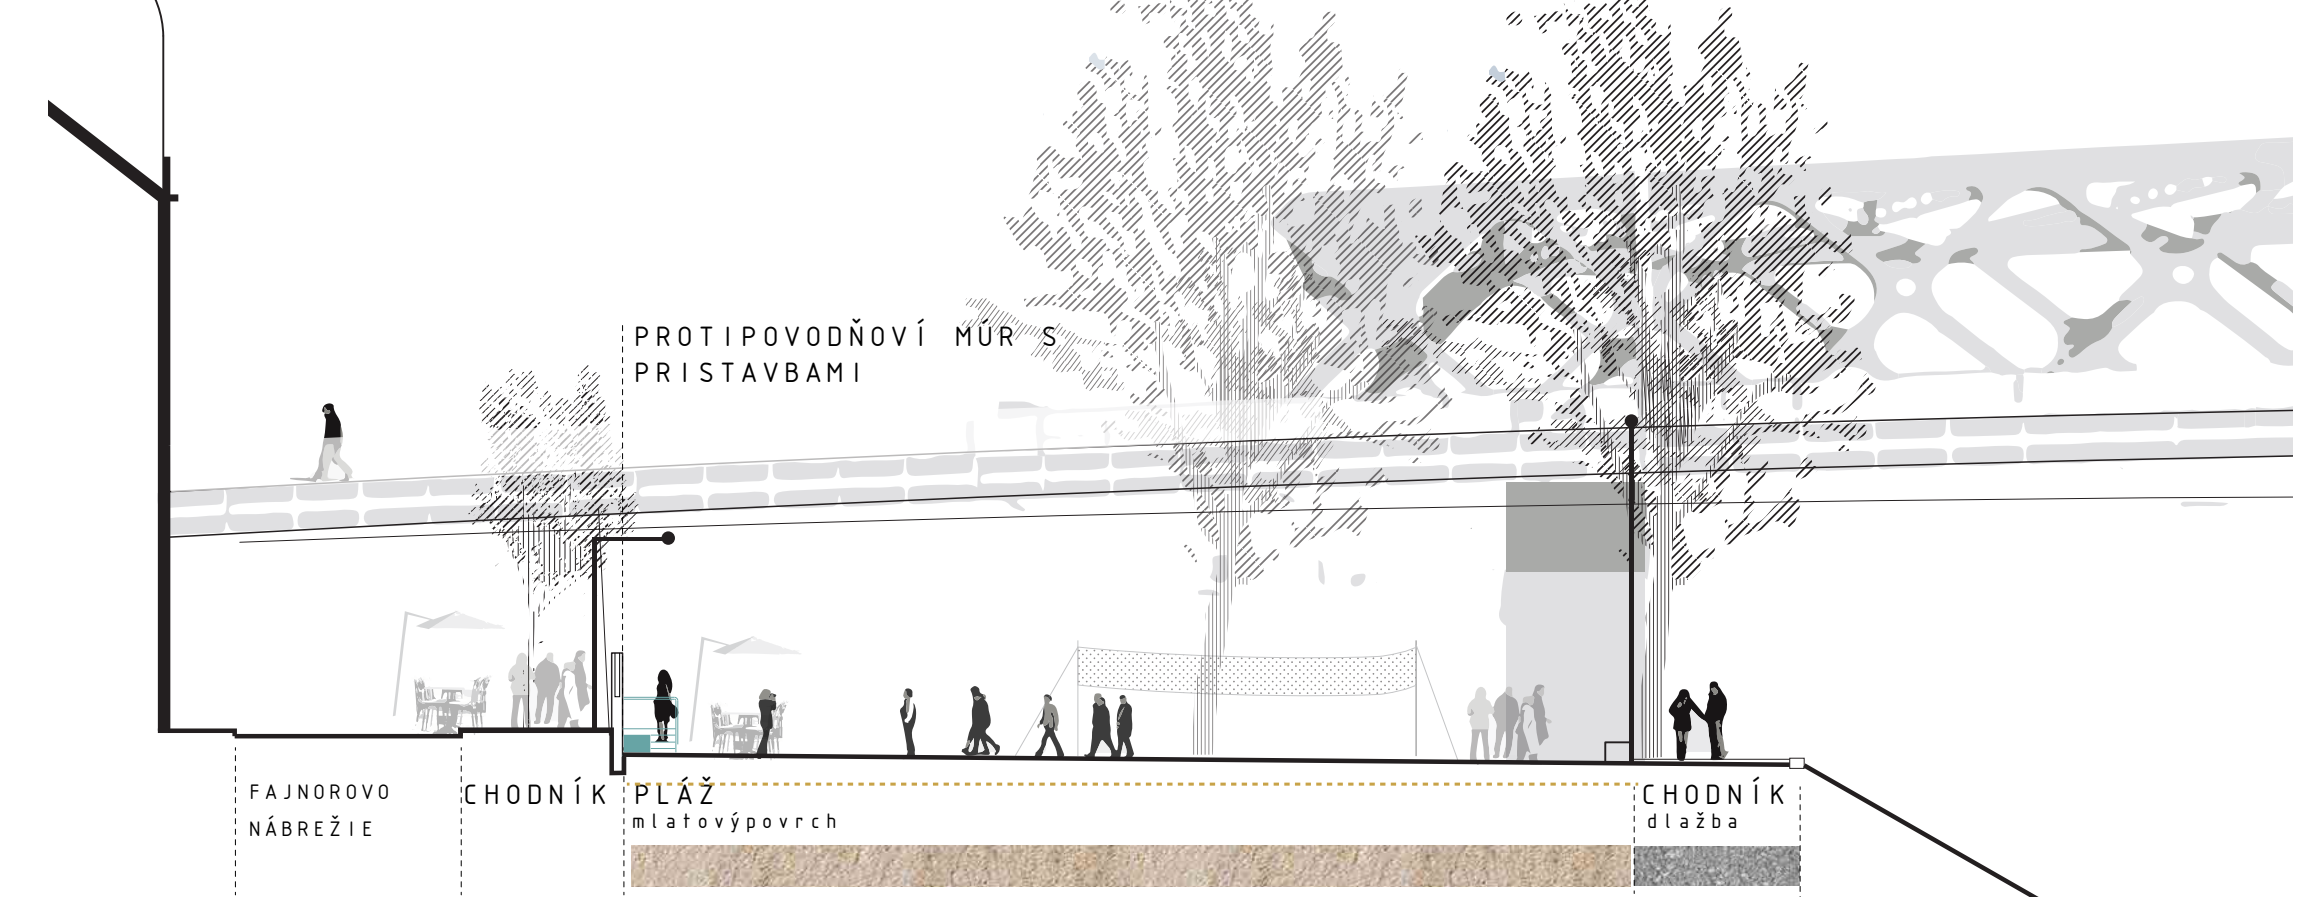

PROTIPOVODŇOVÝ MÚR, PLÁŽ A BREH
REZ 4 - 1/200

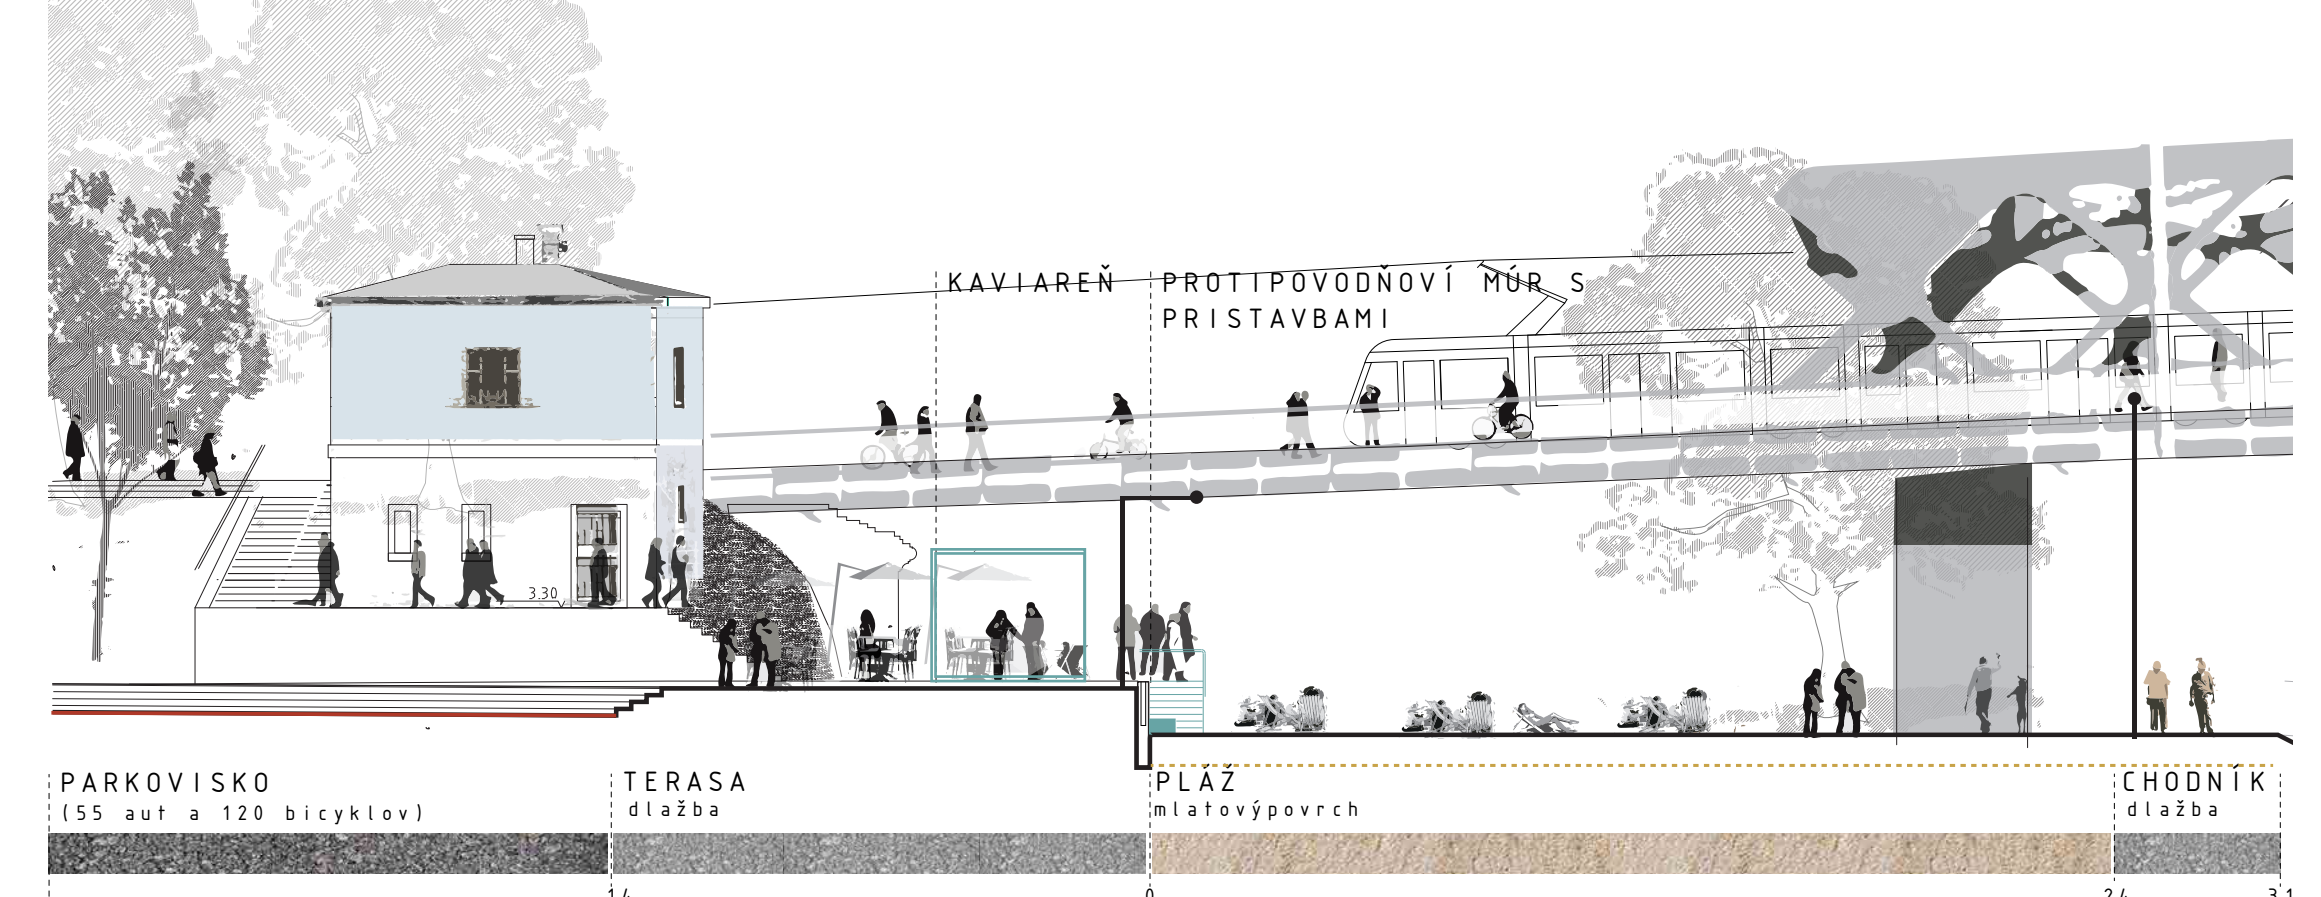

BELVEDÉR NAD DUNAJOM
REZ 5 - 1/200

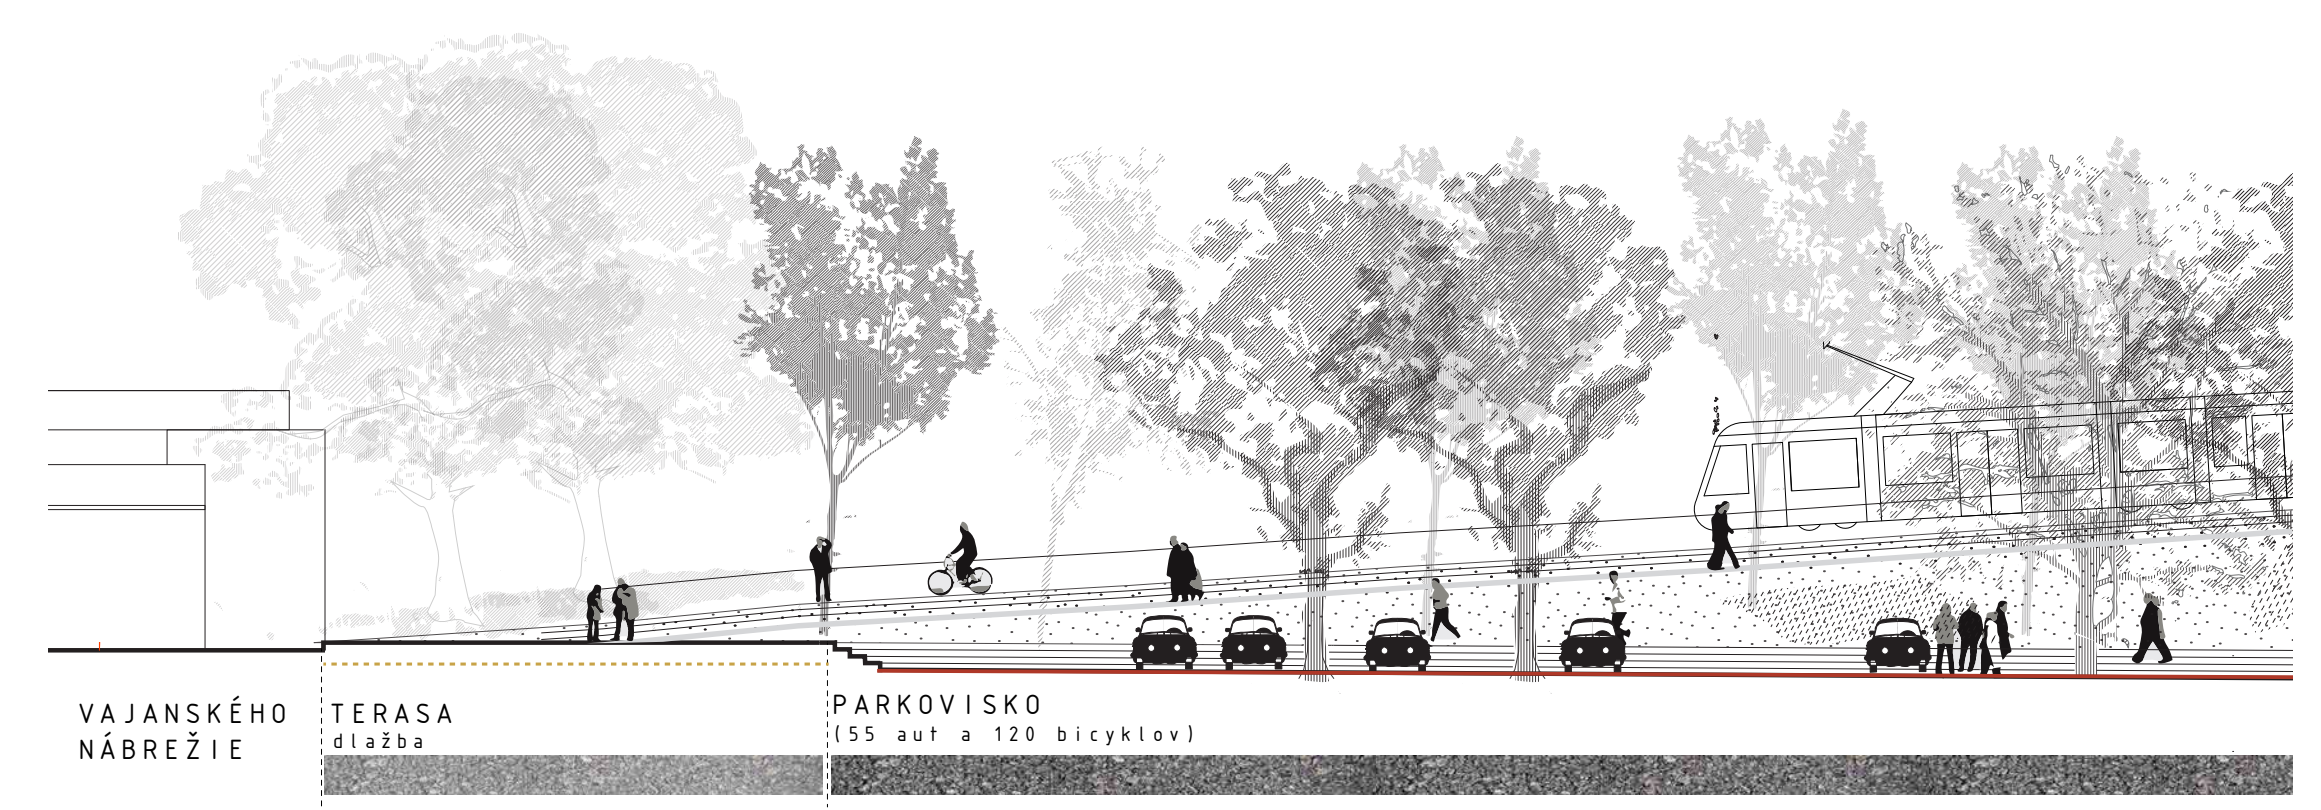

SPOJ MEDZI ŠAFÁRIKOVÝM NÁMESTIEM A PLÁŽOU
REZ 6 - 1/200



ALPINUM A PARKOVISKO
REZ 7 - 1/200