


➤ ŠPORTOVÁ HALA REZ PRIEČNY
m 1:200

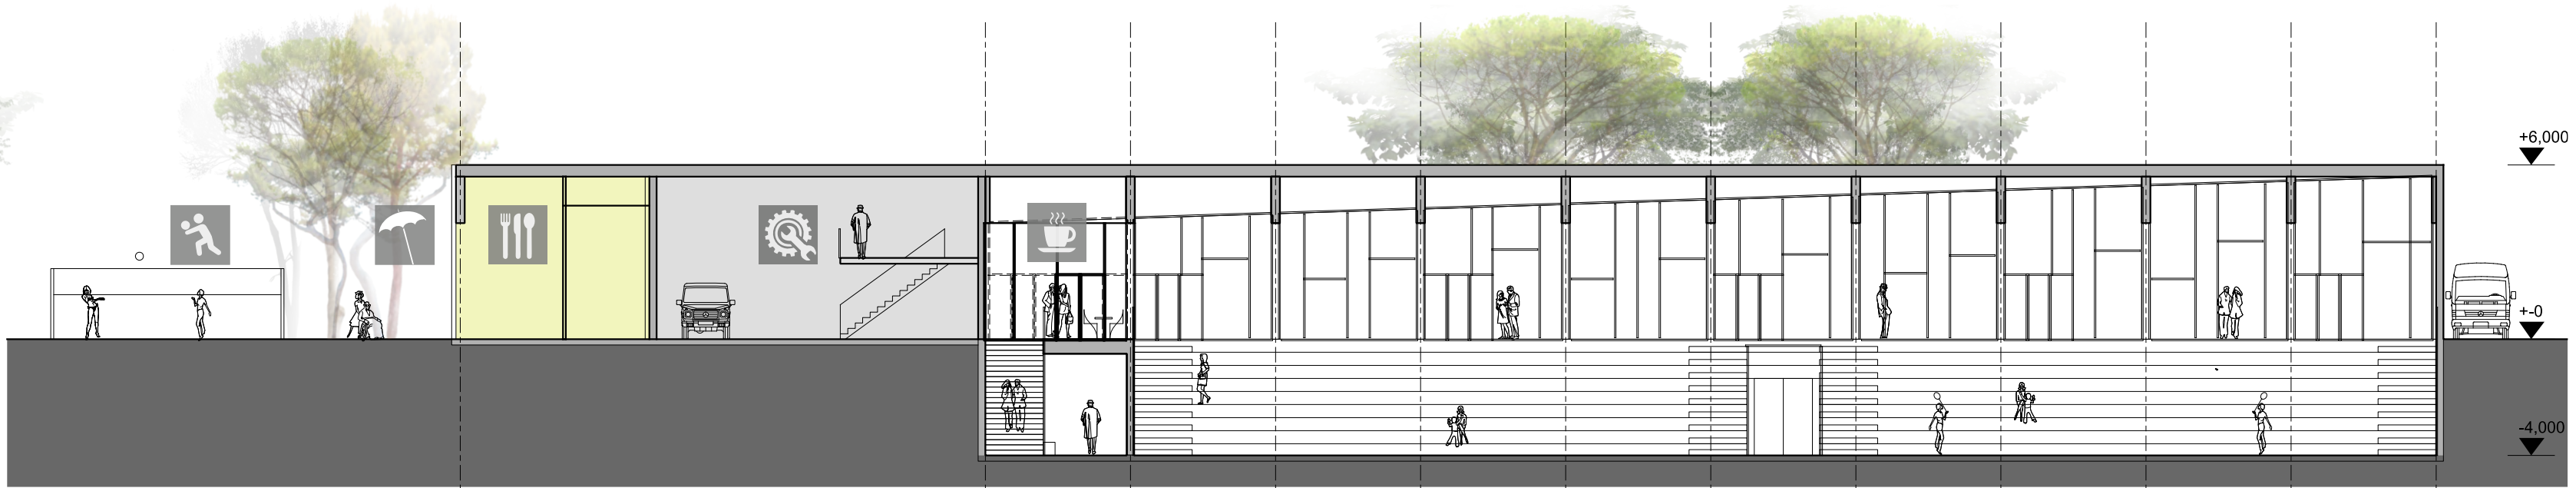


➤ ŠPORTOVÁ HALA REZ POZDĹŽNY
m 1:200

📌 LEGENDA PIKTOGRAMOV

	VOLEJBAL		PIZZERIA ALVIANO
	TENIS		TERASA ALVIANO
	BEDMINTON		BUFET
	FUTBAL		ŠATNE
	HÁDZANÁ		HOSPODÁRSKA SPRÁVA
	BASKETBAL		INFO
	HOKEJ		SPRÁVCA
	PLÁŽOVÝ VOLEJBAL		SKLAD NÁRADIA
	SENIOR CENTRUM AMICO		TECHNICKÁ MIESTNOSŤ
	PARKOVANIE		ZVUKÁR
	BIKROSOVÁ DRÁHA		PREDPOLIE HALY POD STROMAMI
	STOJAN NA BICYKLE		NAVRHOVANÁ ZELEŇ
	TOALETY		PŮVODNÁ ZELEŇ

📌 ŠPORTOVÁ HALA REZOSPEKTÍVA

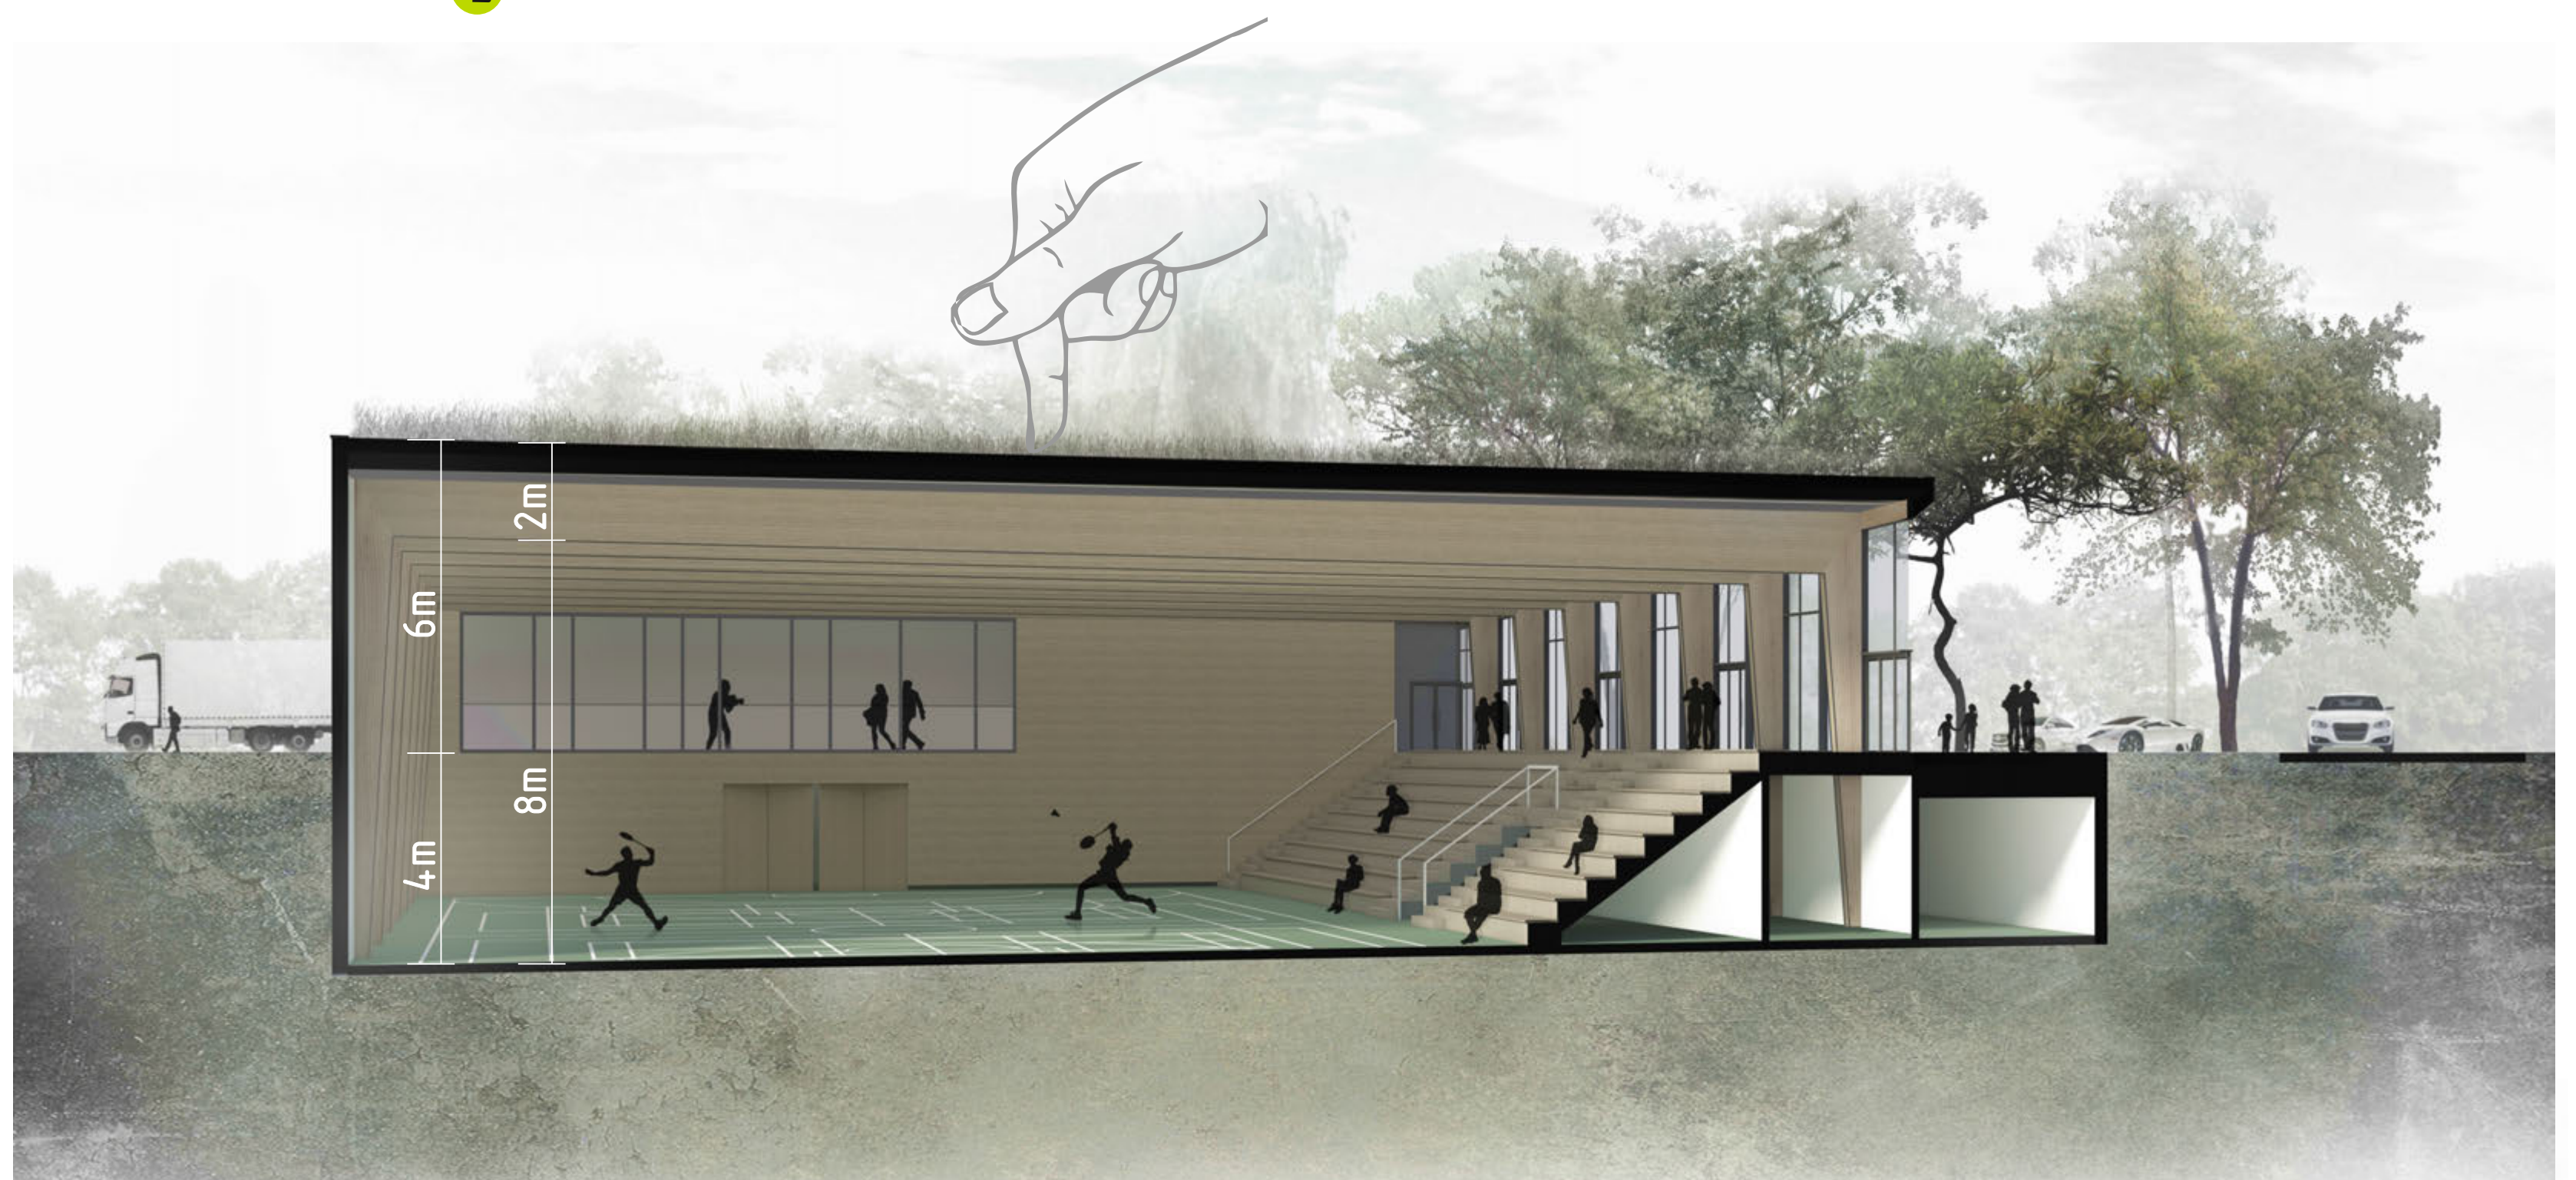


➤ ŠPORTOVÁ HALA POHLAD SEVERNÝ
m 1:200



➤ ŠPORTOVÁ HALA POHLAD ZÁPADNÝ
m 1:200



➤ ŠPORTOVÁ HALA POHLAD JUŽNÝ
m 1:200

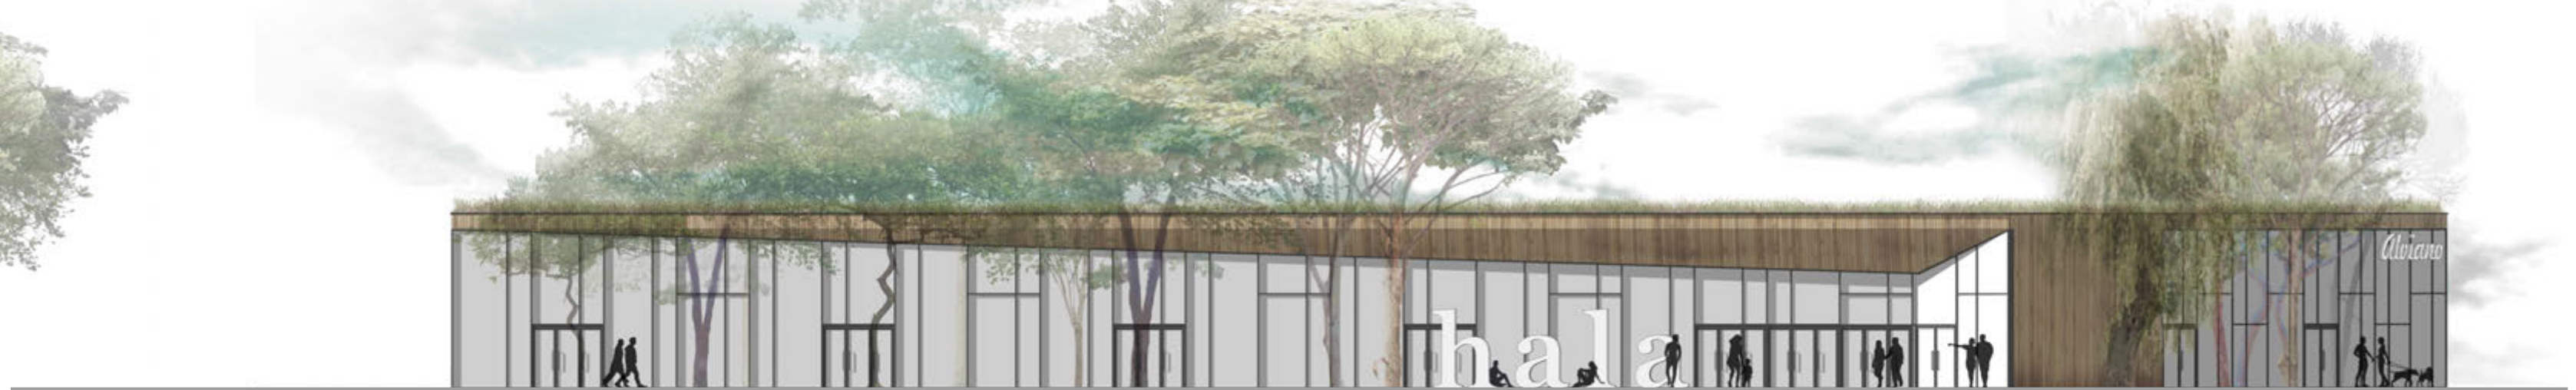

➤ ŠPORTOVÁ HALA POHLAD VÝCHODNÝ
m 1:200

📌 PANORÁMA - JESTVUJÚCI STAV



📌 PANORÁMA - NAVRHOVANÝ STAV

