

HLAVNÝ NÁSTUPNÝ POHLAD DO AREÁLU A NA ŠPORTOVÚ HALU



SEVEROVÝCHODNÁ PERSPEKTÍVA  
NA ŠPORTOVÚ HALU A NÁSTUPNÝ PRIESTOR  
SO ZACHOVANÝM PŮVODNÝM STROMOM




SENIOR CENTRUM AMICO  
PRIESTOR PRE LADOVÚ PLOCHU  
20x40m  
BEACHVOLEJBALOVÉ IHRISKO  
VOLEJBALOVÉ IHRISKO  
PARKOVANIE PRE 110

SMER ROZVOJA ←

SITUÁCIA M 1:1000

- ŠATNE PRE 15
- ŠATNE PRE 10 BB
- ŠATNE PRE 10 EXT
- VSTUPNÁ HALA
- BUFET
- INFO/POKLADŇA
- 1 SPRÁVCA
- 2 SPRÁVA
- SKLAD
- OZVUČENIE
- PIZZÉRIA ALVIANO
- 3 TZB
- 4 POSILOVNÁ
- TRIBÚNA

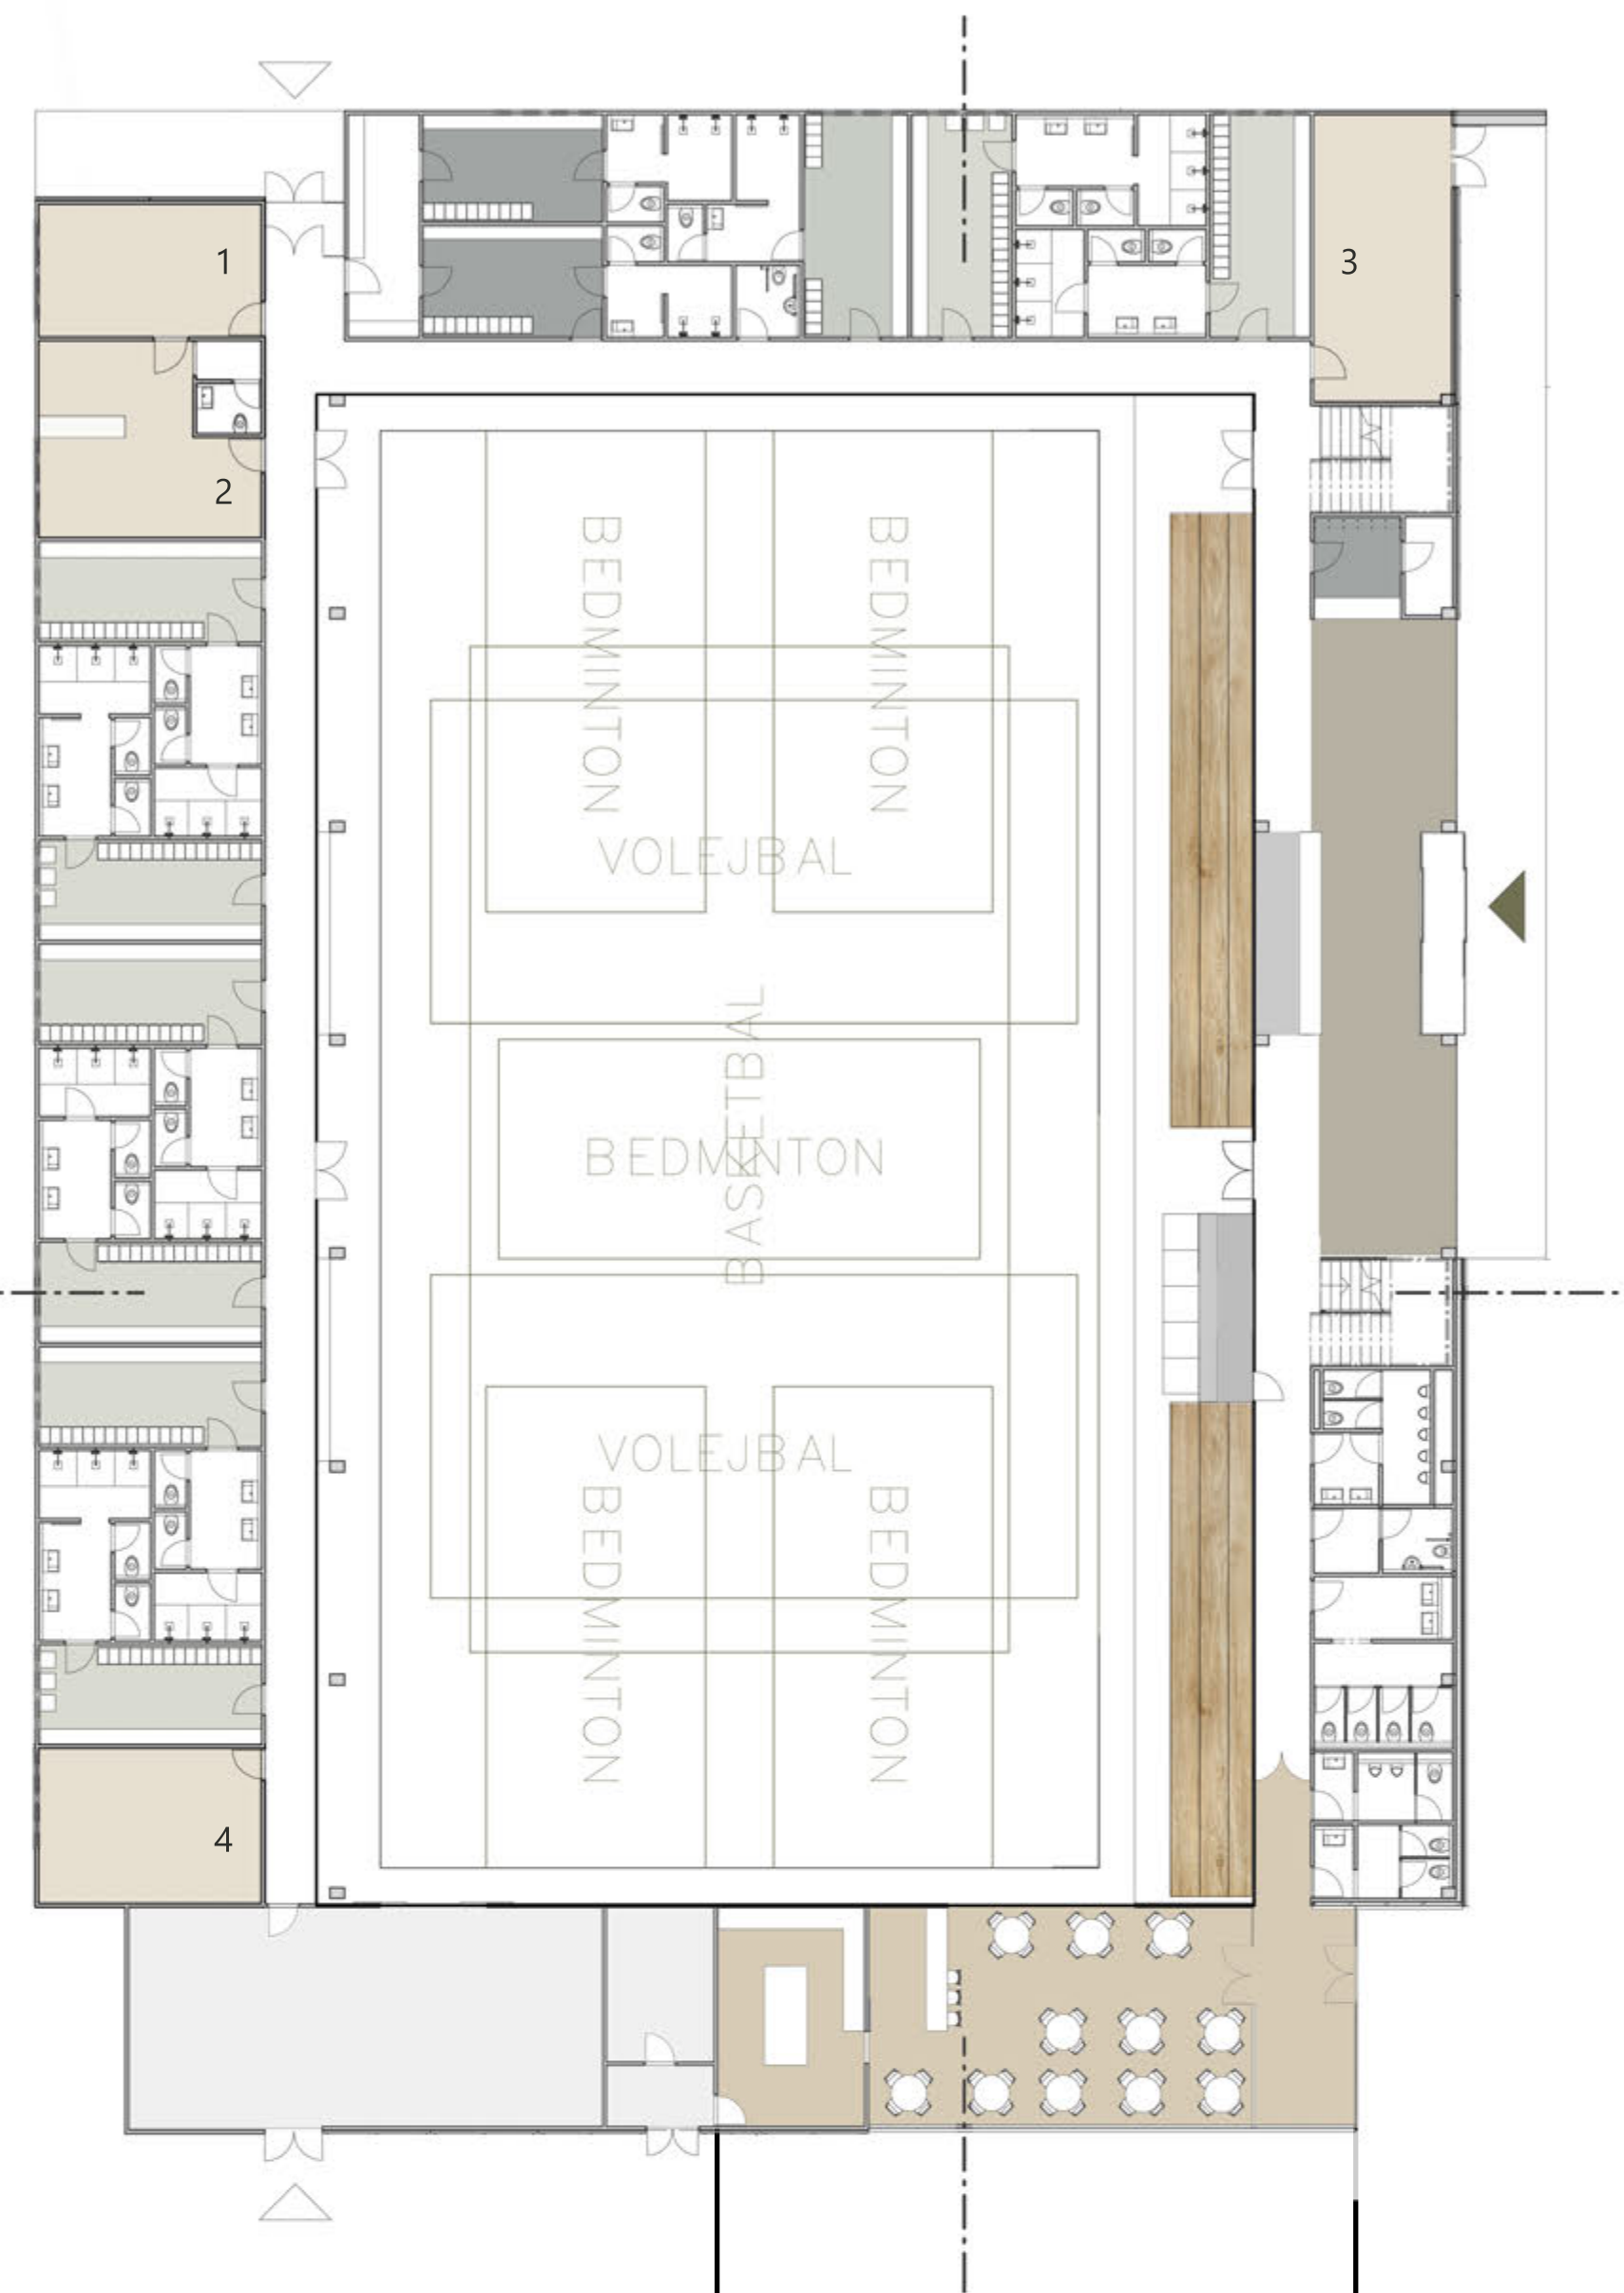


PŮDORYS 1.NP M 1:200



POHLAD VÝCHODNÝ M 1:200



POHLAD SEVERNÝ M 1:200

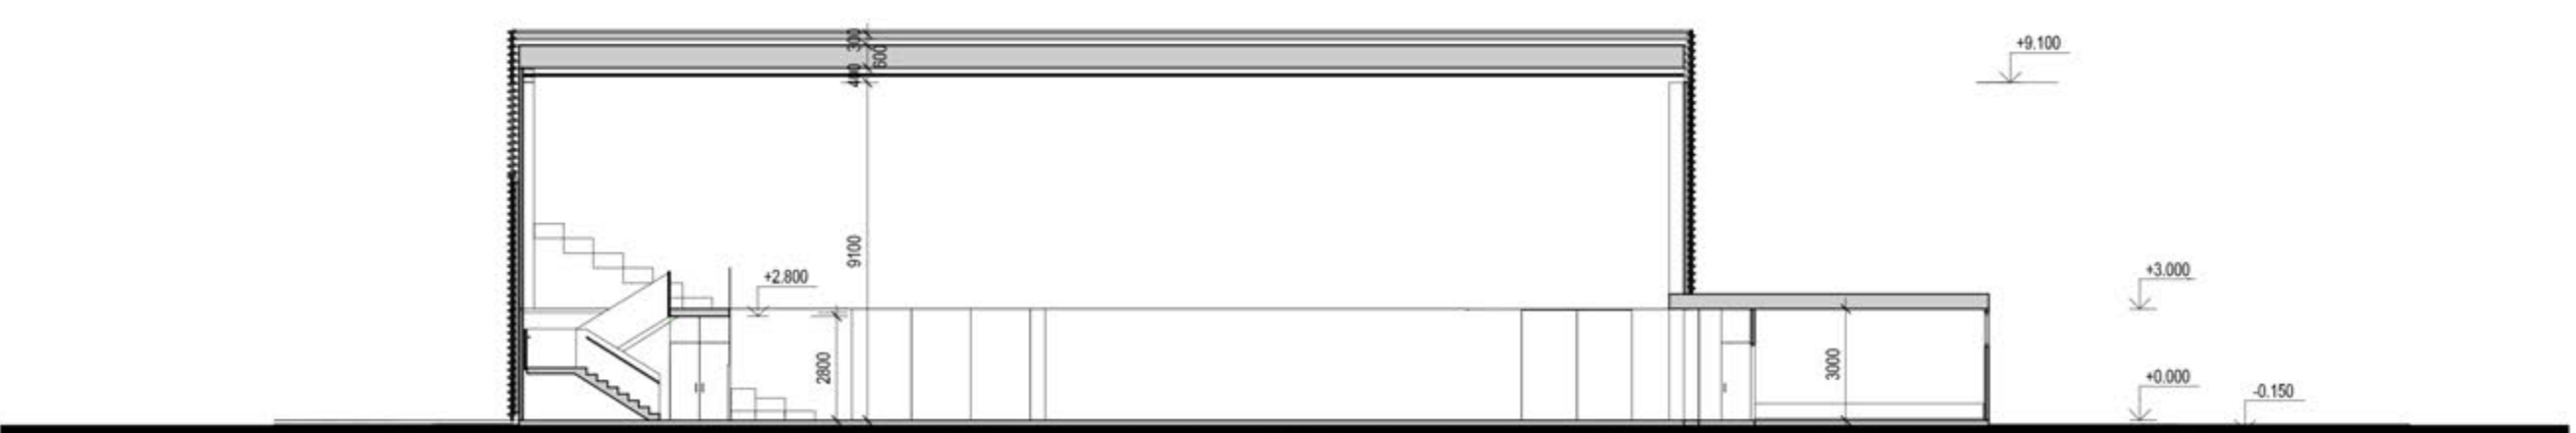

REZ PRIEČNY M 1:200



PŮDORYS 2.NP M 1:200



VÝCHODNÝ ROZVINUTÝ POHLAD - VIZUALIZÁCIA