


**LEGENDA MIESTNOSTI :**


S01	ŠATŇA ZAMESTNANCOV S HYG.	7,30
S02	MIESTNOST UPRATOVAČKY	5,00
S03	KOMUNIKÁCIE +SCHODISKO	133,50
S04	ŠATŇA	18,50
S05	HYGIENA	19,50
S06	ŠATŇA	18,50
S07	ŠATŇA	18,50
S08	HYGIENA	19,50
S09	ŠATŇA	18,50
S10	ŠATŇA	18,50
S11	HYGIENA	19,50
S12	ŠATŇA	17,25
S13	ŠATŇA	17,25
S14	HYGIENA	19,50
S15	ŠATŇA	18,50
S16	ŠATŇA	13,25
S17	HYGIENA	12,50
S18	ŠATŇA	13,25
S19	MIESTNOST PRVEJ POMOCI	9,00
S20	NÁRADOVNÁ	125,00
S21	ŠPORTOVÁ PLOCHA	1365,00 m <sup>2</sup>

1PP M 1:200

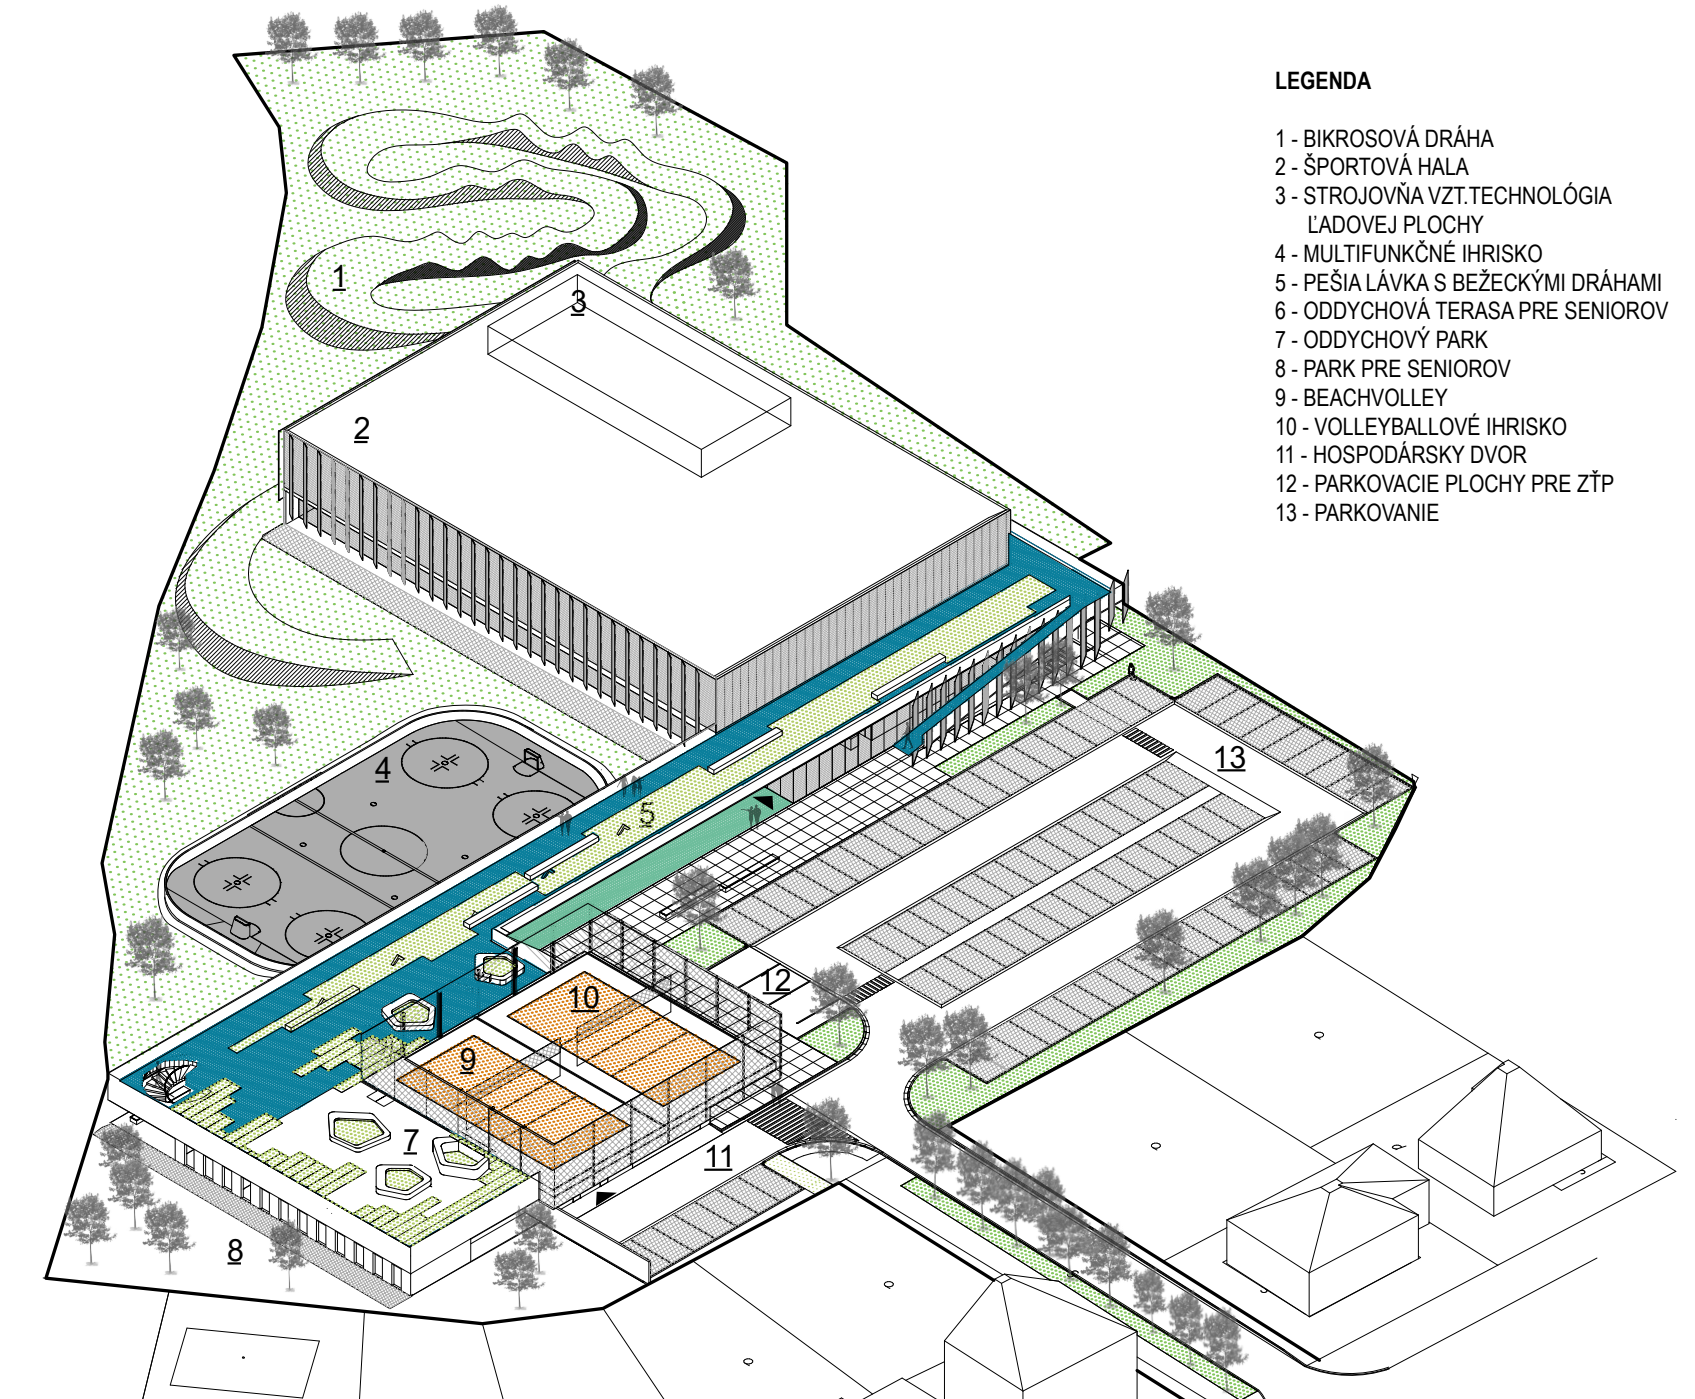

- LEGENDA**
- 1- BIKROSOVÁ DRÁHA
  - 2- ŠPORTOVÁ HALA
  - 3- ŠPORTOVNÁ VEŽTECHNOLÓGIA LADOVEJ PLOCHY
  - 4- MULTIFUNKČNÉ IHRISKO
  - 5- PEŠIA LÁVKA S BEŽECKÝMI DRÁHAMÍ
  - 6- ODDYCHOVÁ TERASA PRE SENIOROV
  - 7- ODDYCHOVÝ PARK
  - 8- PARK PRE SENIOROV
  - 9- BEACHVOLLEY
  - 10- VOLLEYBALLOVE IHRISKO
  - 11- HOSPODÁRSKY DVOR
  - 12- PARKOVACIE PLOCHY PRE ZTP
  - 13- PARKOVANIE

AXONOMETRIA - SITUÁCIA

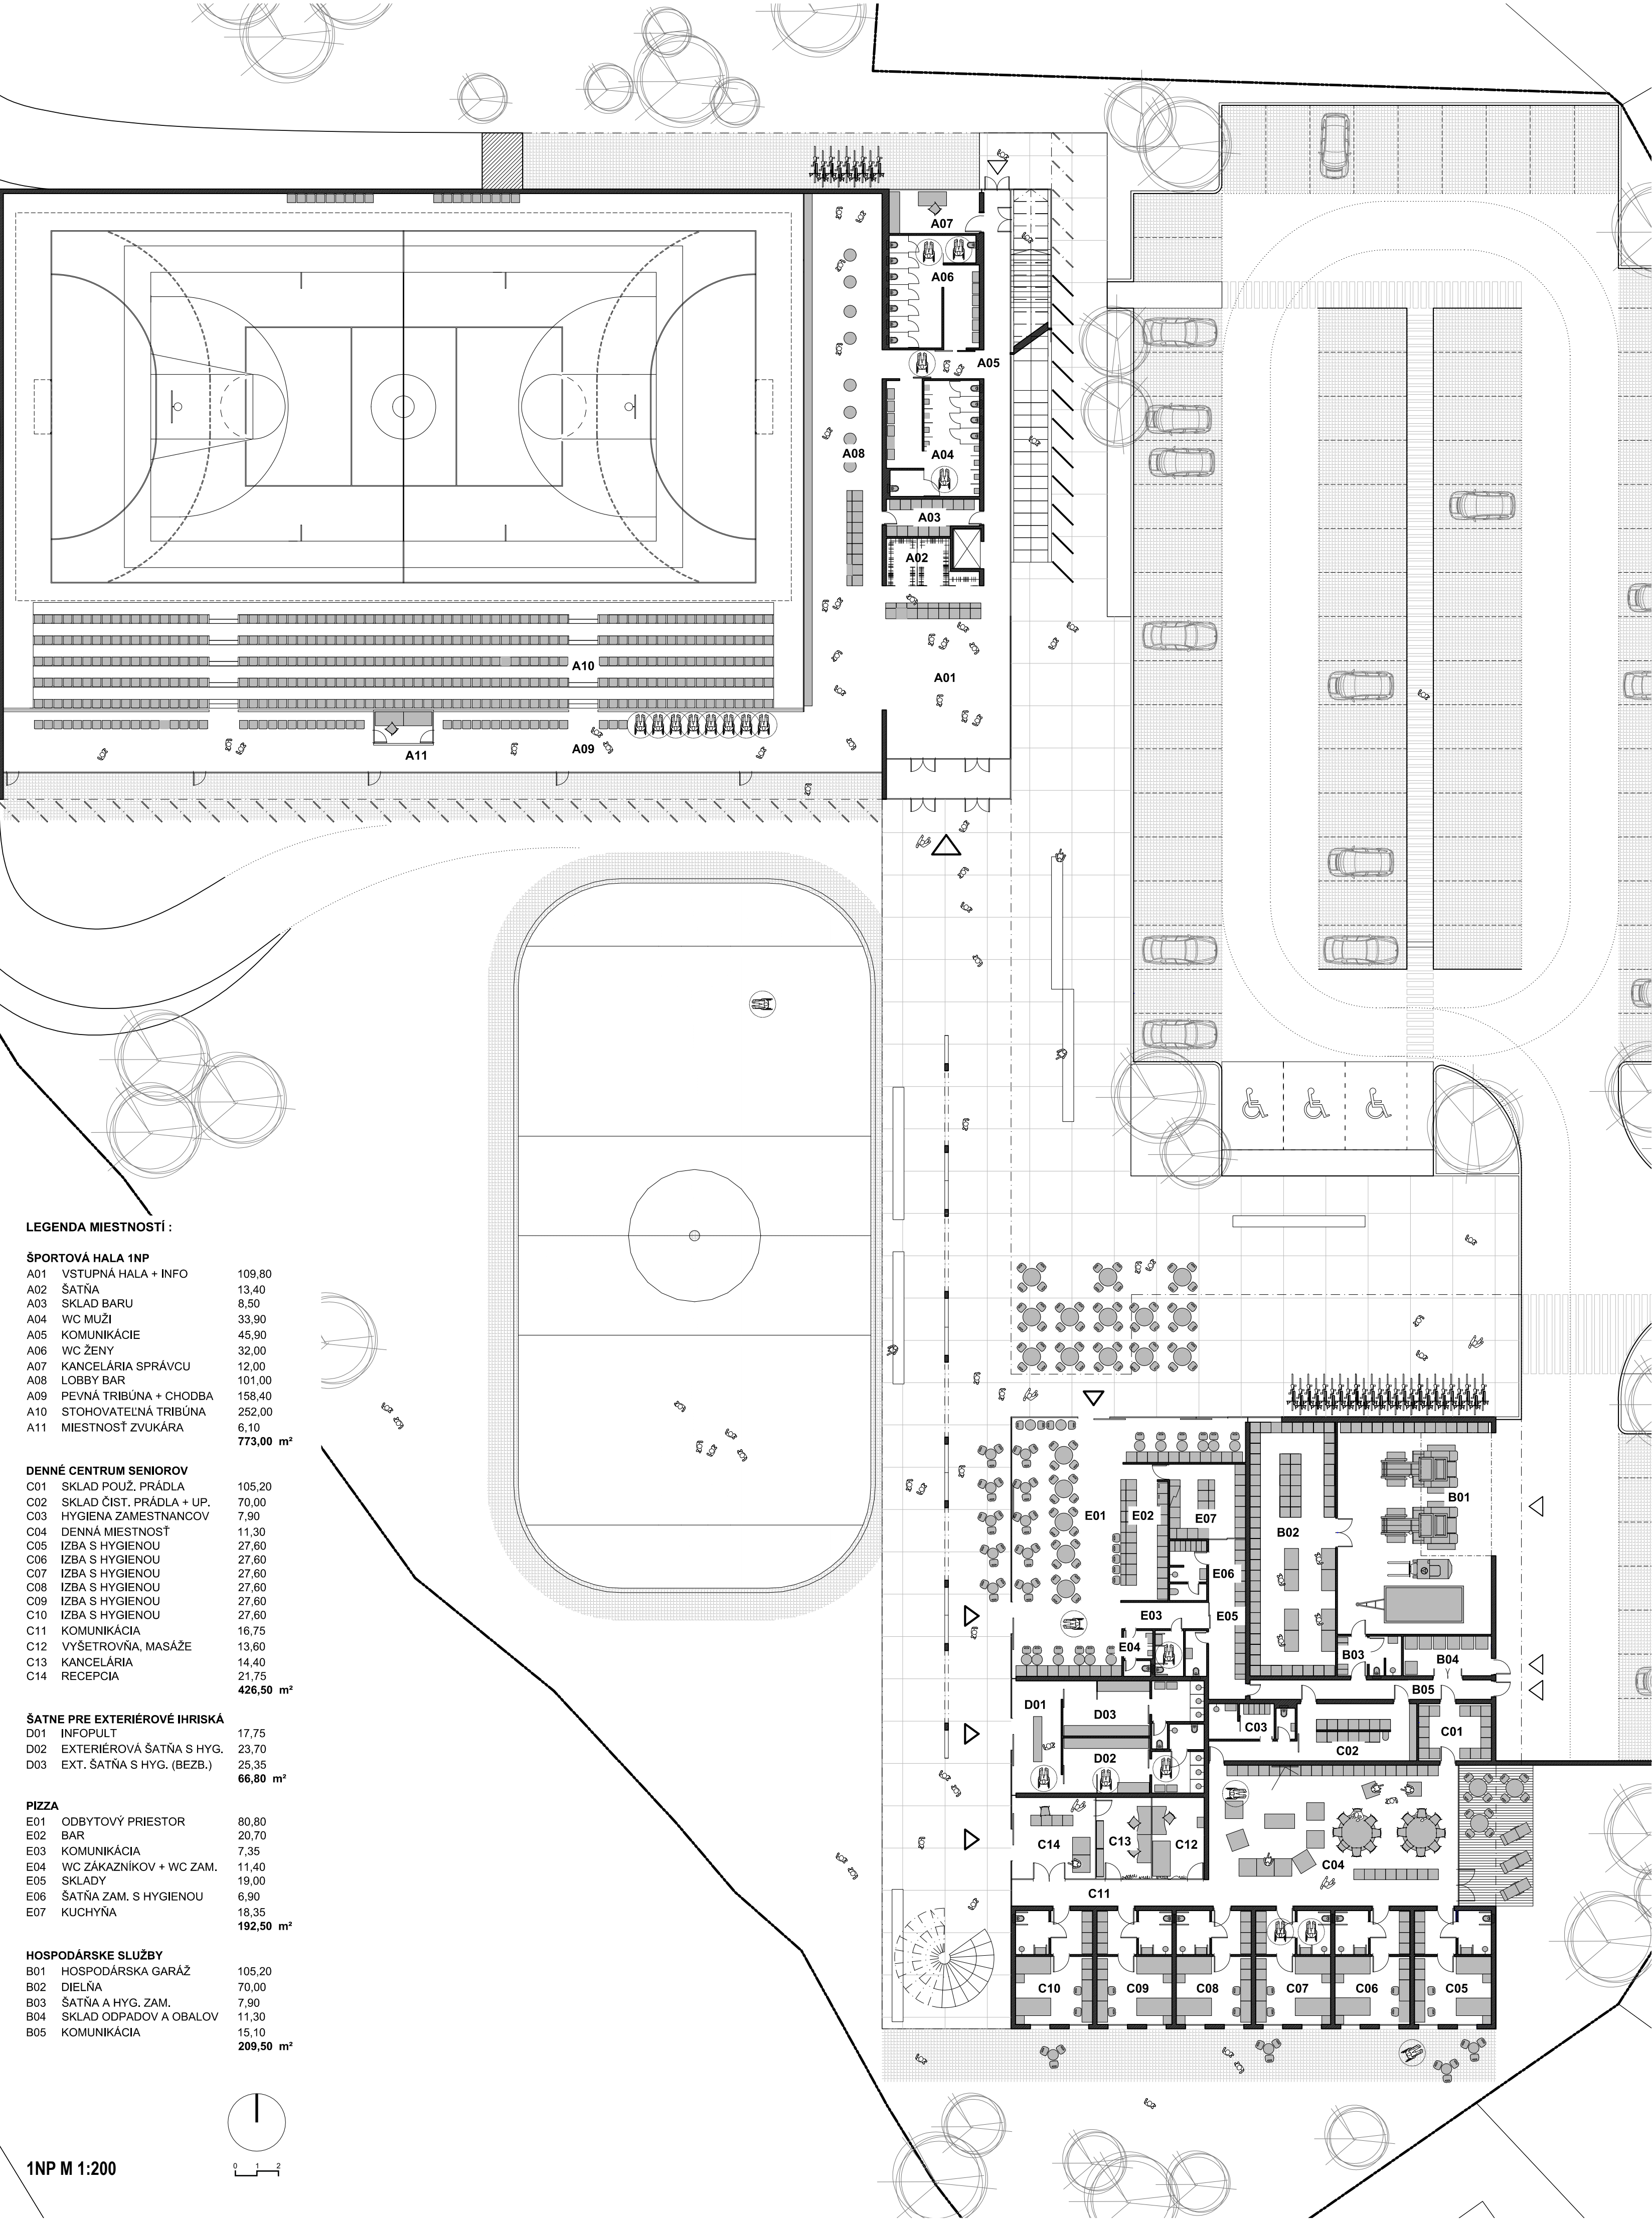

**LEGENDA MIESTNOSTI :**

**ŠPORTOVÁ HALA INP**

A01	VSTUPNÁ HALA + INFO	109,80
A02	ŠATŇA	13,40
A03	SKLAD BARU	8,50
A04	WC HALI	33,90
A05	KOMUNIKÁCIE	45,90
A06	WC ŽENY	32,00
A07	KANCELÁRIA SPRÁVCU	12,00
A08	LOBBY BAR	101,00
A09	PEVNÁ TRIBUNA + CHOĎBA	158,40
A10	STOHOVATEĽNÁ TRIBUNA	252,00
A11	MIESTNOST ZVUKÁRA	6,10
<b>773,00 m<sup>2</sup></b>		

**DENNÉ CENTRUM SENIOROV**

C01	SKLAD POUZ, PRÁDLA	105,20
C02	SKLAD OŠT, PRÁDLA + UP.	70,00
C03	HYGIENA ZAMESTNANCOV	7,90
C04	DENNÁ MIESTNOST	11,30
C05	IZBA S HYGIENOU	27,60
C06	IZBA S HYGIENOU	27,60
C07	IZBA S HYGIENOU	27,60
C08	IZBA S HYGIENOU	27,60
C09	IZBA S HYGIENOU	27,60
C10	IZBA S HYGIENOU	27,60
C11	KOMUNIKÁCIA	16,75
C12	VYŠETROVNÁ, MASÁŽE	13,60
C13	KANCELÁRIA	14,40
C14	RECEPCIA	21,75
<b>426,50 m<sup>2</sup></b>		

**ŠATNE PRE EXTERIEROVÉ IHRISKA**

D01	INFOPULT	17,75
D02	EXTERIEROVÁ ŠATŇA S HYG.	23,70
D03	EXT. ŠATŇA S HYG. (BEZB.)	25,35
<b>66,80 m<sup>2</sup></b>		


**PIZZA**

E01	ODBYTOVÝ PRIESTOR	80,80
E02	BAR	20,70
E03	KOMUNIKÁCIA	7,35
E04	WC ZÁKAZNÍKOV + WC ZAM.	11,40
E05	SKLADY	19,00
E06	ŠATŇA ZAM. S HYGIENOU	6,90
E07	KUCHYŇA	18,35
<b>192,50 m<sup>2</sup></b>		


**HOSPODÁRSKE SLUŽBY**

B01	HOSPODÁRSKA GARÁŽ	105,20
B02	DIELŇA	70,00
B03	ŠATŇA A HYG. ZAM.	7,90
B04	SKLAD ODPADOV A OBALOV	11,30
B05	KOMUNIKÁCIA	15,10
<b>209,50 m<sup>2</sup></b>		


1NP M 1:200

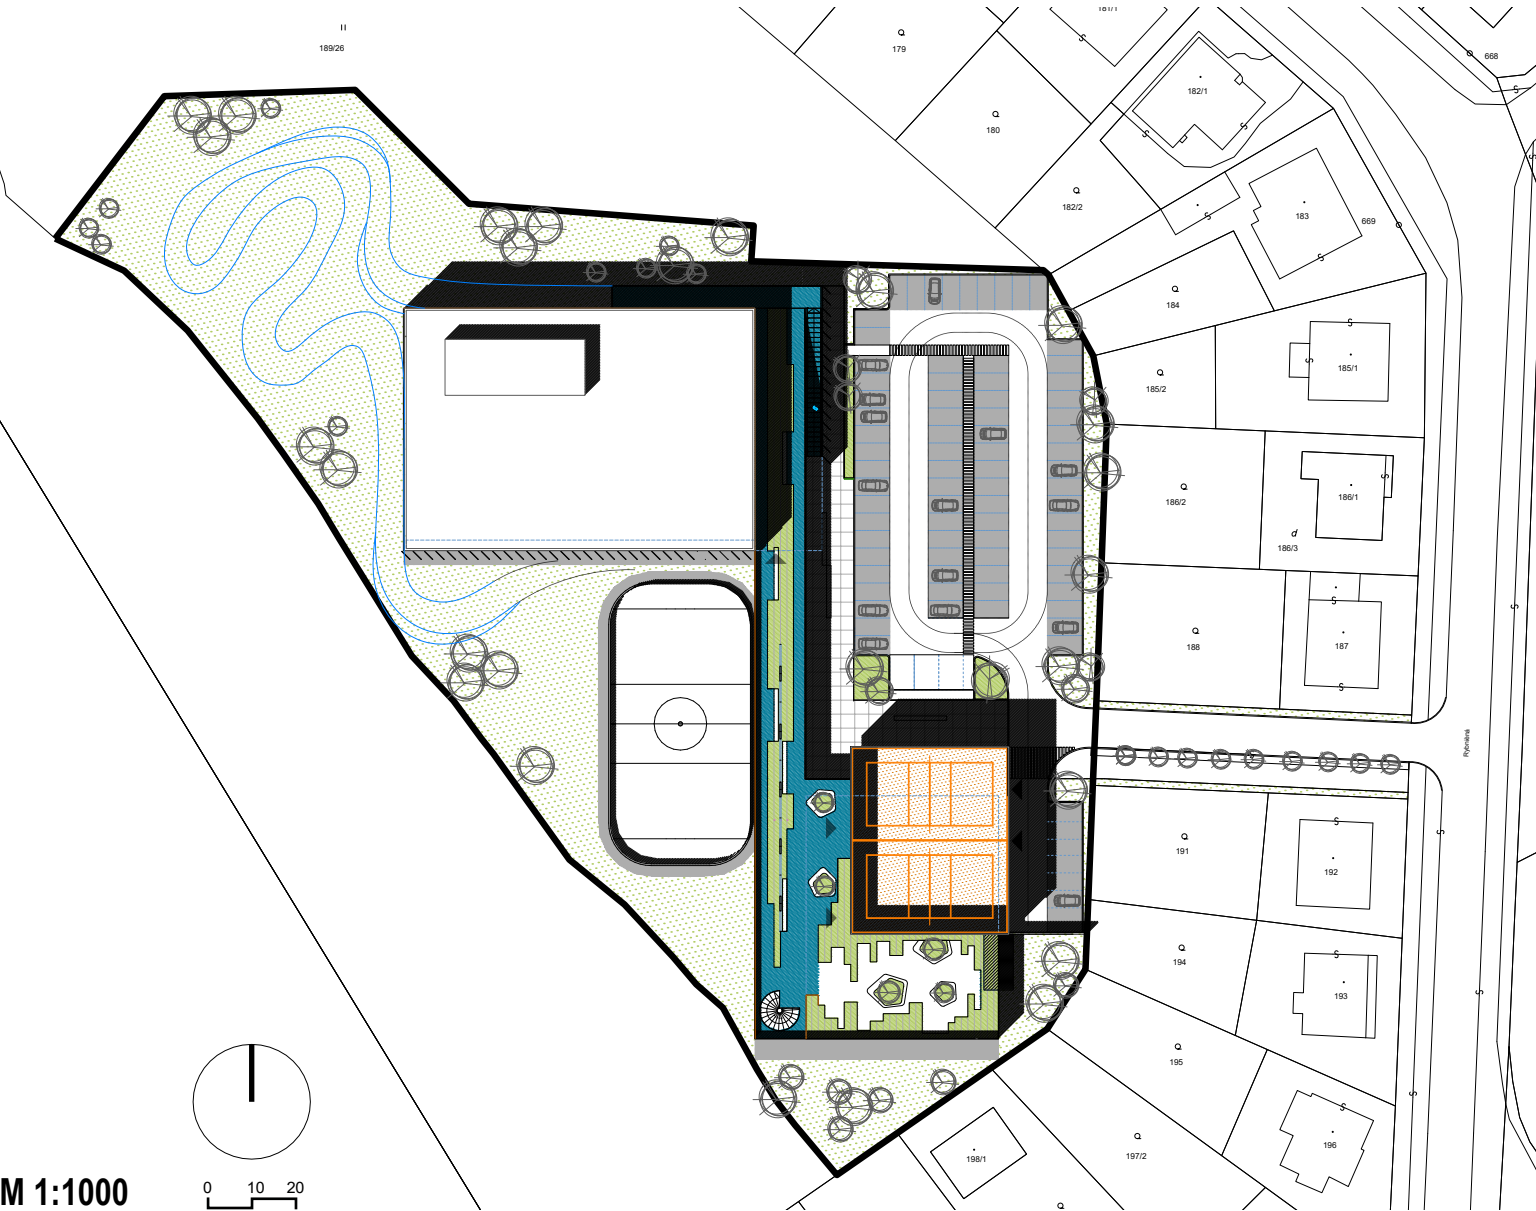


SITUÁCIA M 1:1000

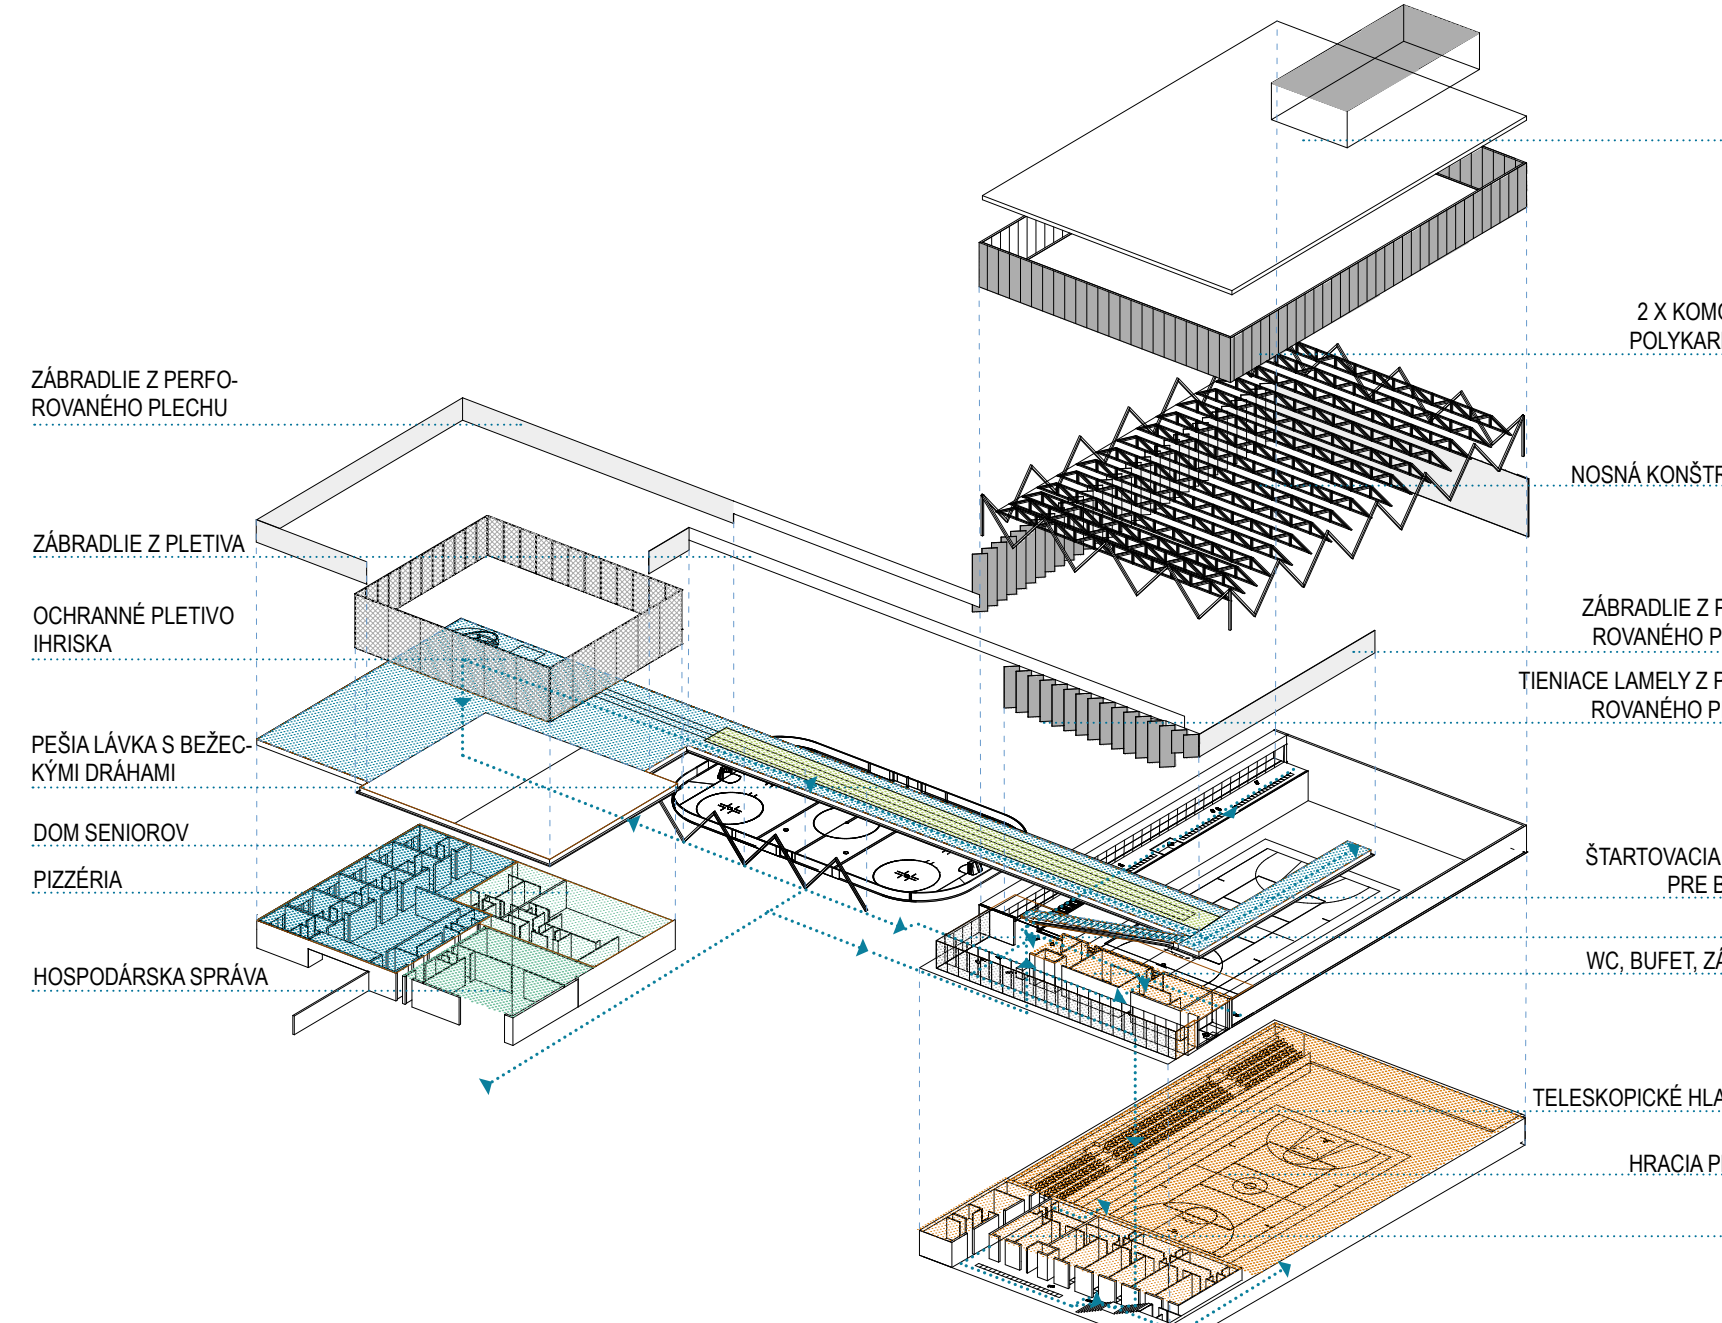

AXONOMETRIA - ARCHITEKTONICKÝ KONCEPT

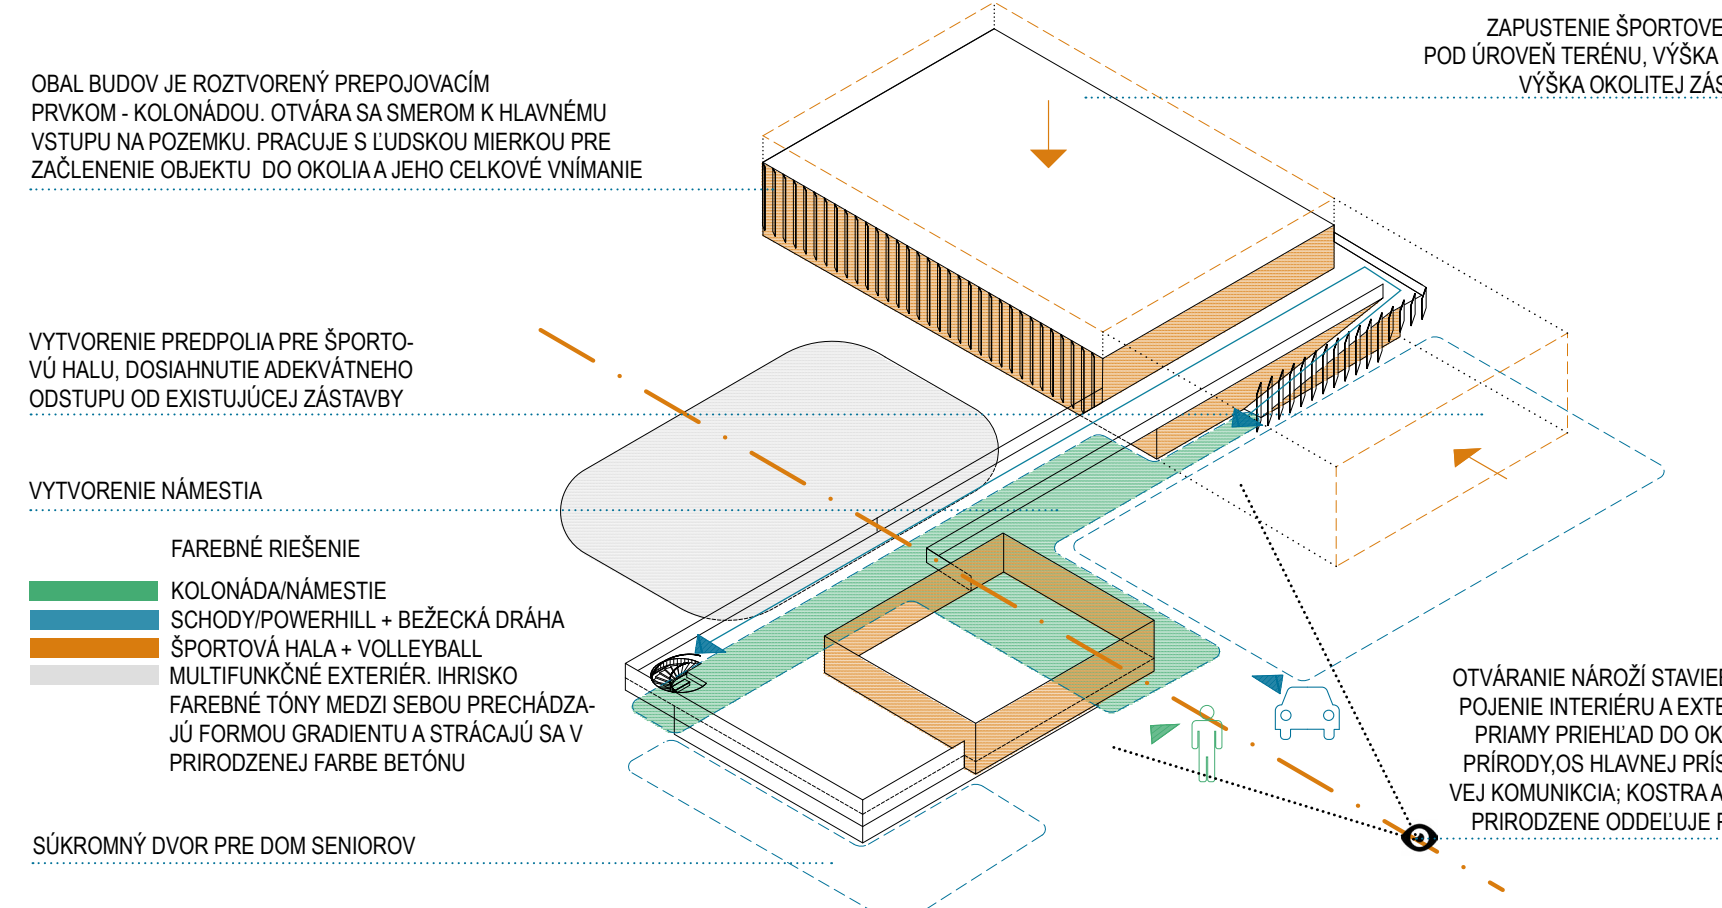

AXONOMETRIA - URBANISTICKÝ KONCEPT

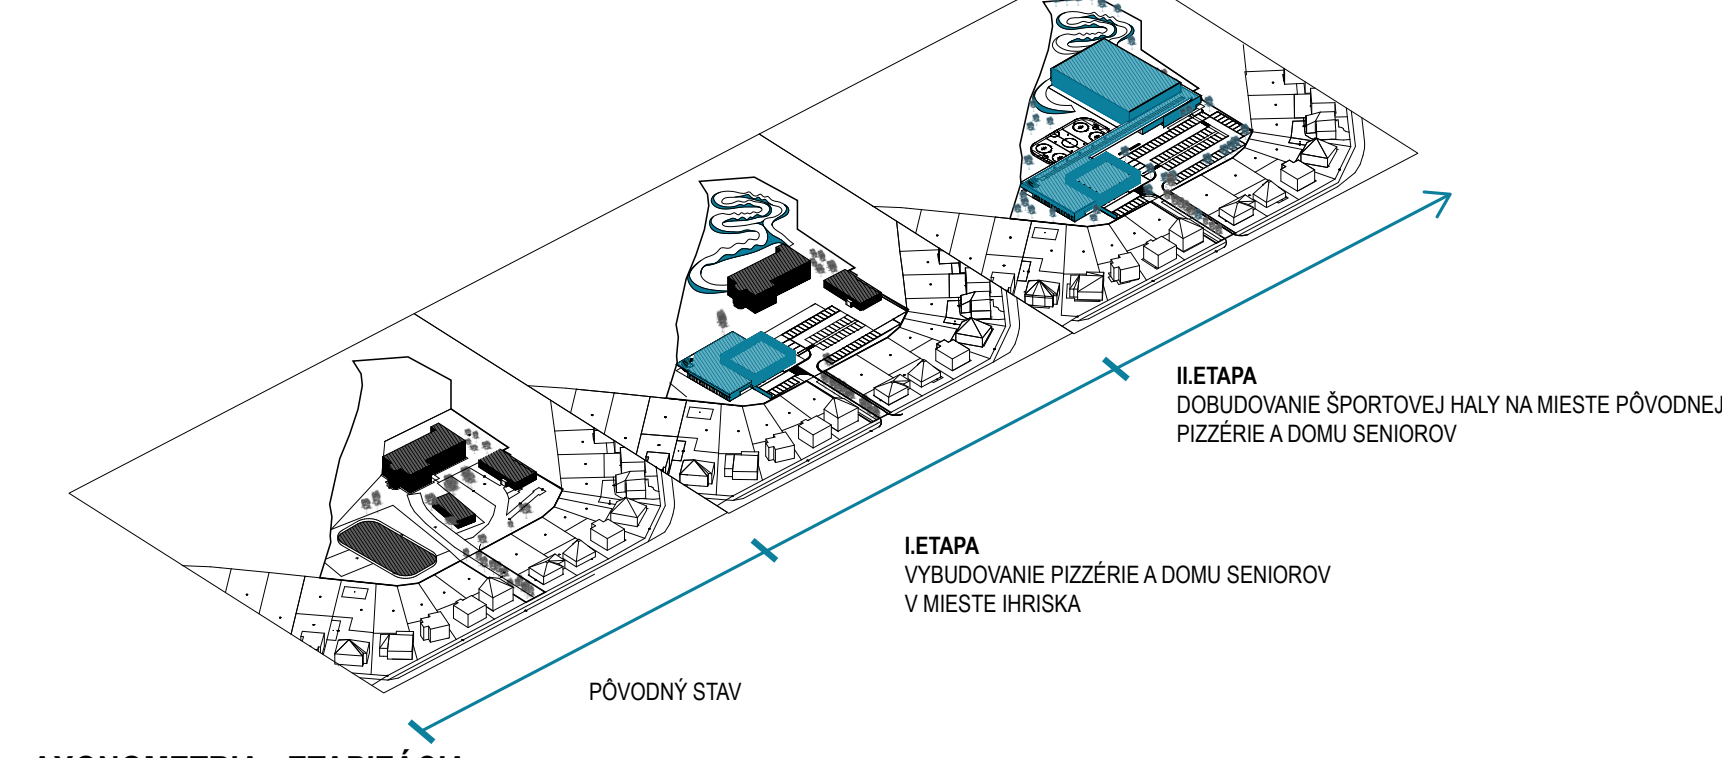

AXONOMETRIA - ETAPIZÁCIA

