

POHLAD NA NÁSTUPNÝ PRIESTOR Z JUHU



PERSPEKTÍVA NA VSTUP DO ŠPORTOVEJ HALY




POHLAD VÝCHODNÝ SO ZACHOVANÝM PÔVODNÝM STROMOM




POHLAD JUŽNÝ M 1:200



POHLAD ZÁPADNÝ M 1:200

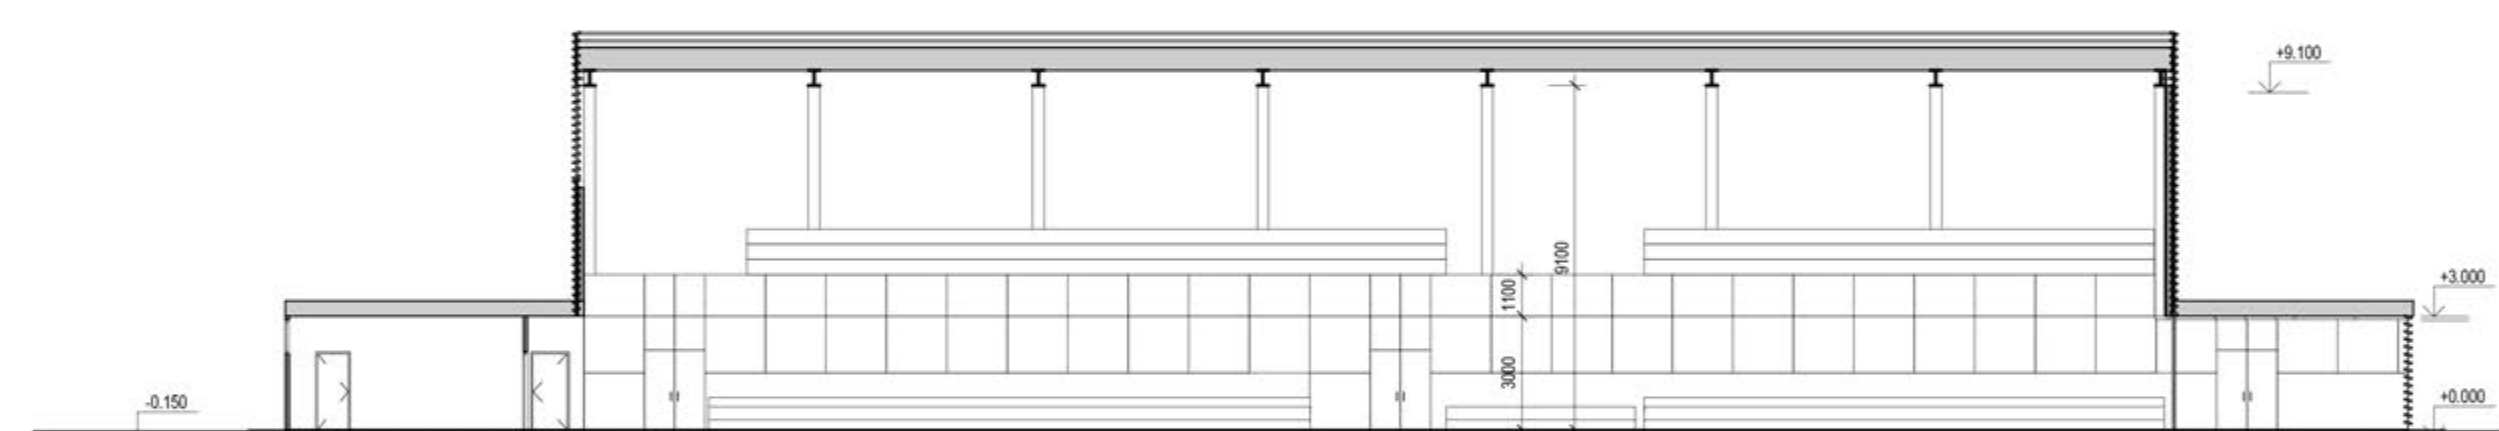

REZ POZDĽŽNY M 1:200

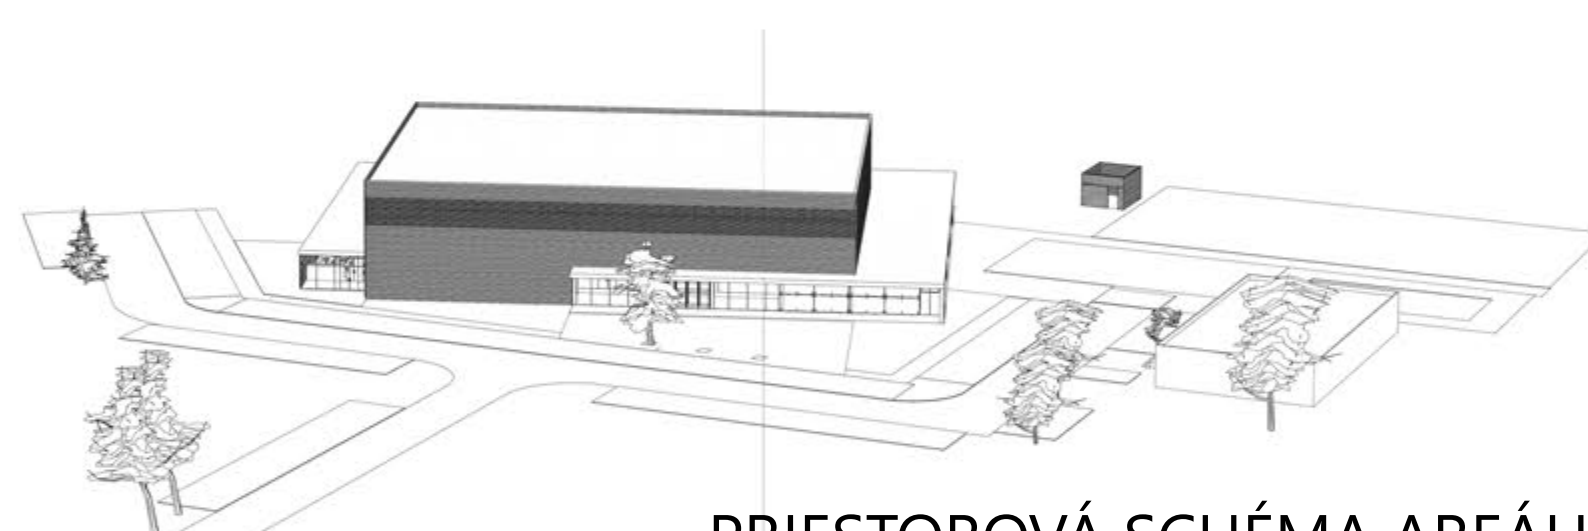


PRIESTOROVÁ SCHÉMA AREÁLU



NÁSTUPNÝ PRIESTOR Z JUHOVÝCHODU




SCHÉMA PRIESTORU OD VONKAJŠÍCH IHRÍSK

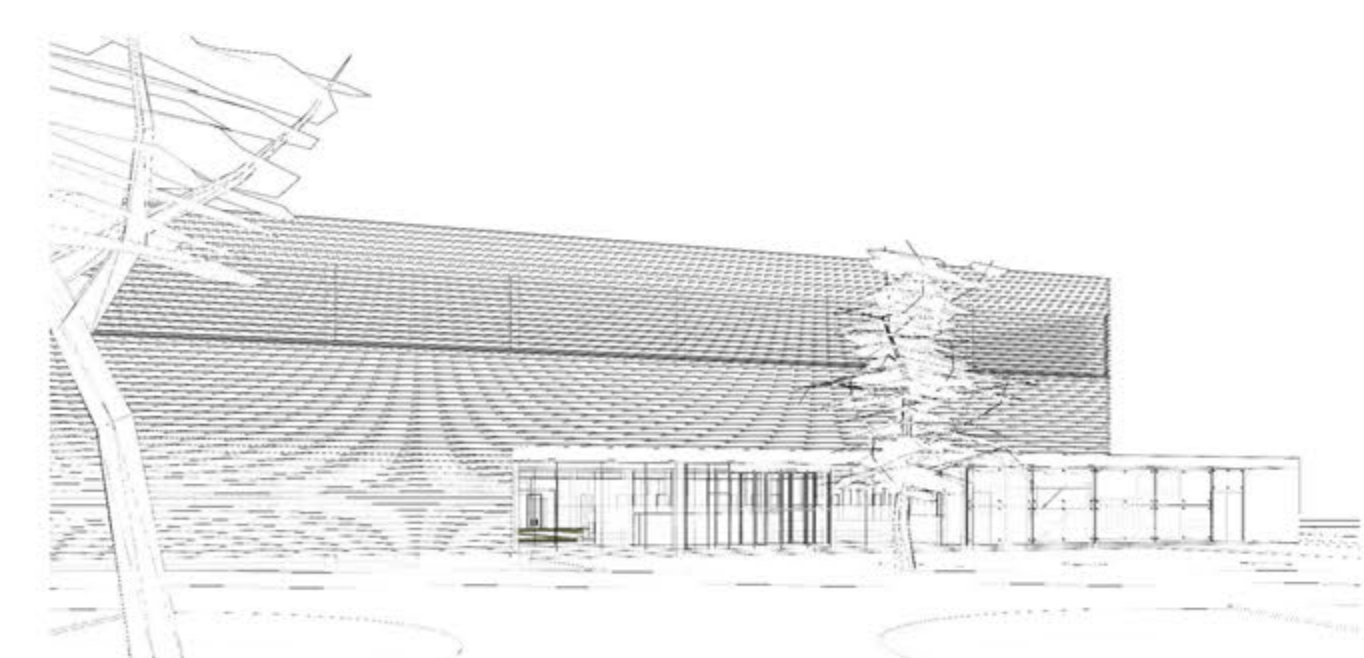

VARIÁCIA ČIAROVÉHO ZOBRAZENIA HALY



PERSPEKTÍVA PRIESTORU PIZZÉRIE

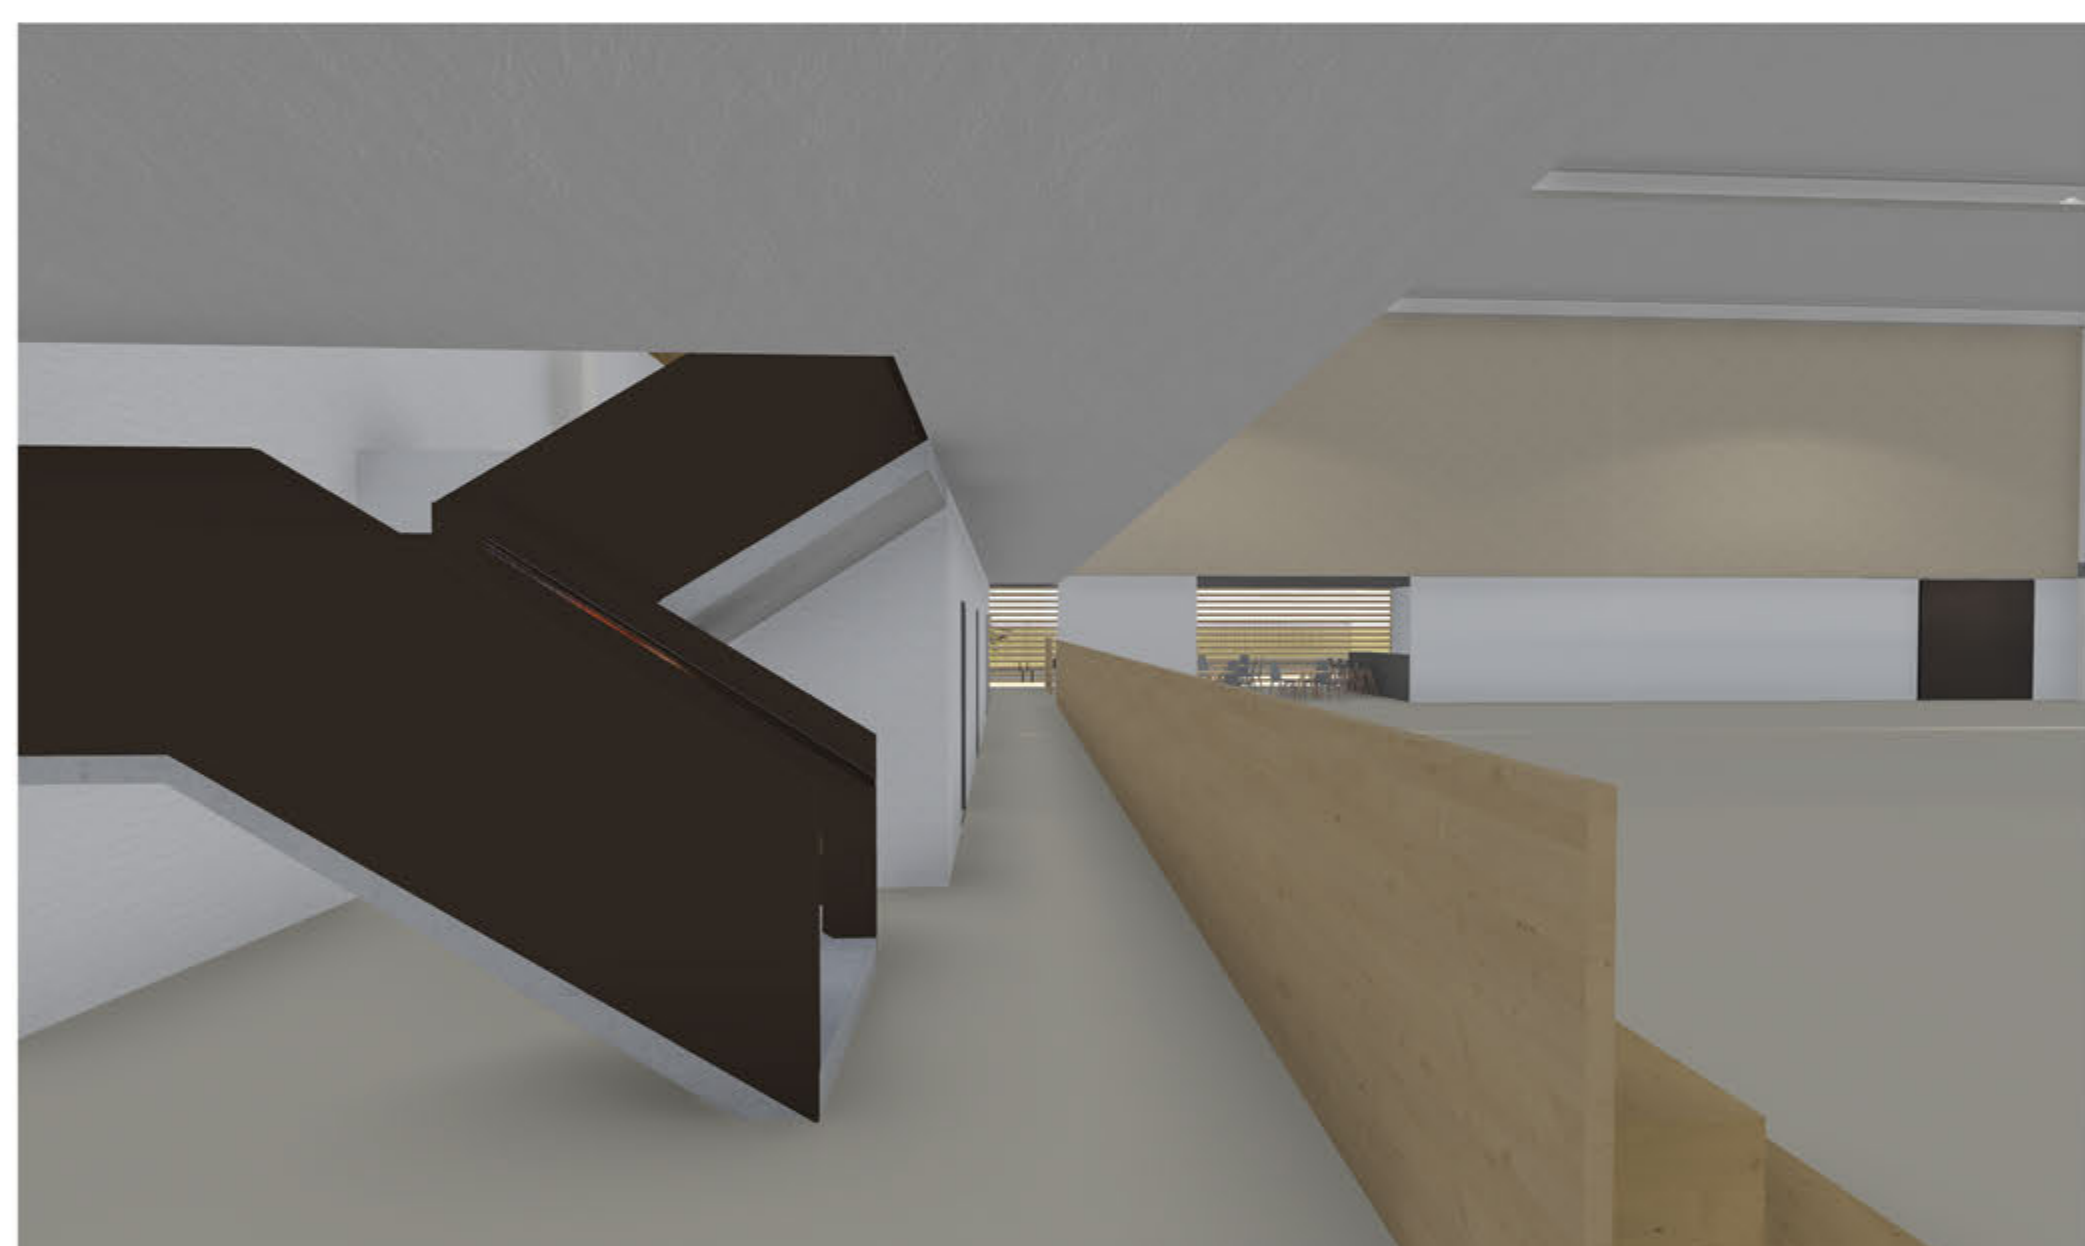

VNÚTORNÝ PRIESTOR SO SCHODISKOM A PRIEHLADOM DO HALY




FOYER HALY SO ZÁDVERÍM A INFORMAČNÝM PULTOM



FOYER HALY OD BUFETU S PRIEHLADOM DO ŠPORTOVEJ HALY



VNÚTORNÝ PRIESTOR HALY ZO SEVEROZÁPADU

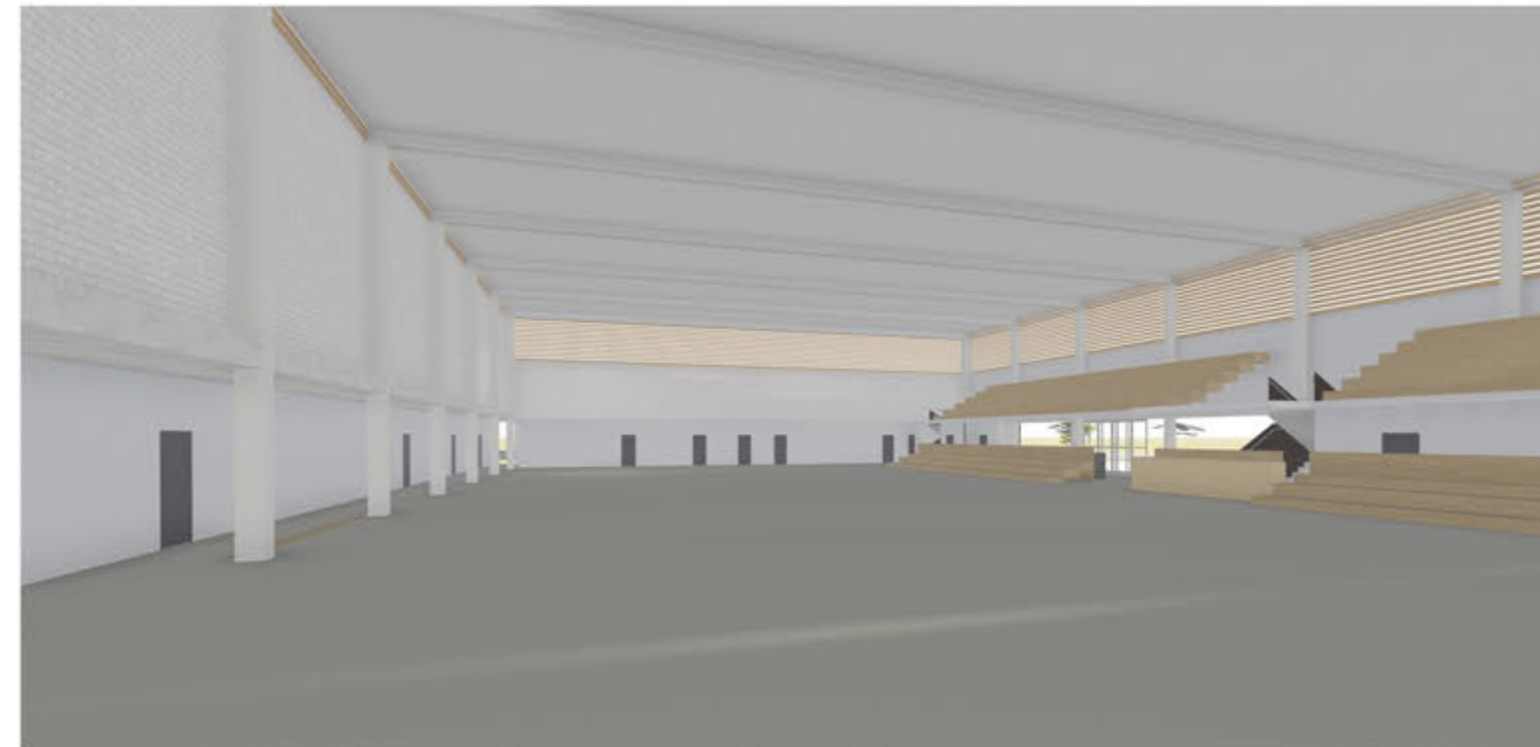

VNÚTORNÝ PRIESTOR HALY Z JUHOZÁPADU



VNÚTORNÝ PRIESTOR HALY Z JUHOVÝCHODU