SCHWARTZ PLAN M 1:5000

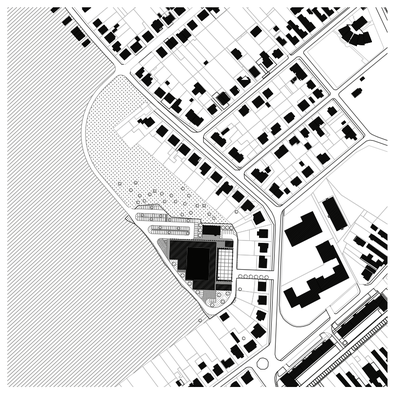

ALTERNATÍVNE DOPRAVNÉ NAPOJENIE M 1:5000

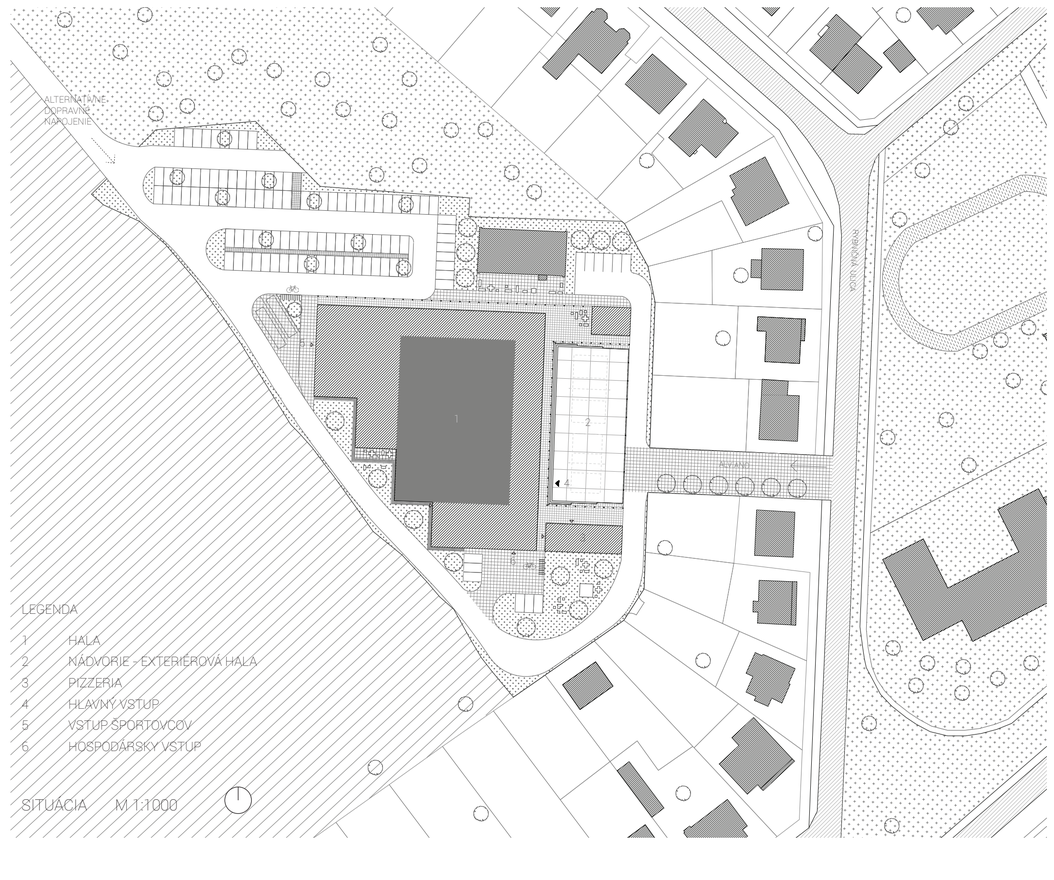

LEGENDA
1 HALA
2 NÁDVORIE - EXTERIÉROVÁ HALA
3 PIZZERIA
4 HLAVNÝ VSTUP
5 VSTUP ŠPORTOVCOV
6 HOSPODÁRSKY VSTUP

SITUÁCIA M 1:1000

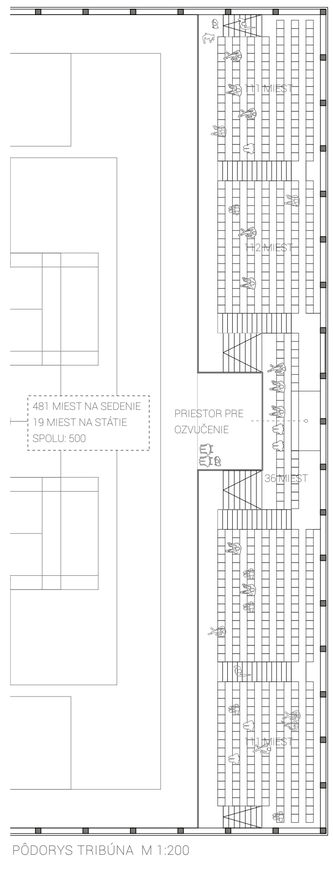

PÔDORYS TRIBÚNA M 1:200

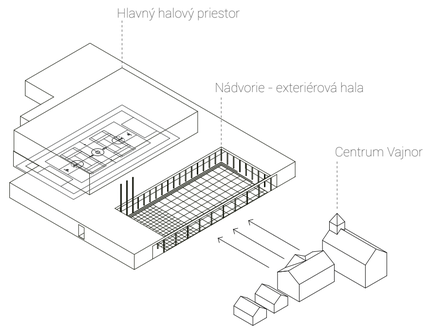

KONCEPČNÁ SCHÉMA

POHĽAD UL. ALVIANO

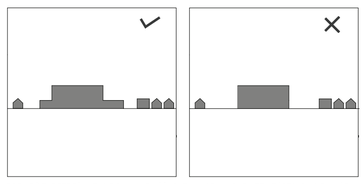

PODNOŽ ZABEZPEČUJE VYROVNANIE VÝŠKOVEJ HLADINY OKOLITEJ ZÁSTAVBY A DIALÓG

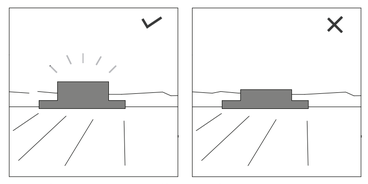

V DIALKOVÝCH POHĽADOCH ZO S-Z JE VÝŠKA OBJEKTU ŽIADUCIM PARAMETROM

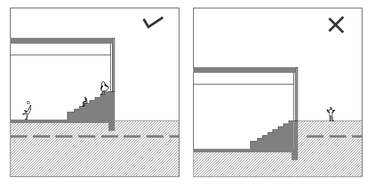

OSADENIE OBJEKTU S OHĽADOM NA VYSOKÚ HLADINU PODZEMNEJ VODY

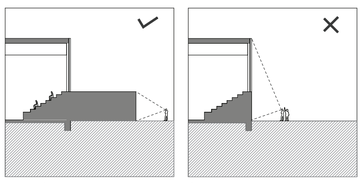

VYSUNUTÁ PODNOŽ POHĽADOVO ELIMINUJE VÝŠKU HALY V BEZPROSTREDNOM KONTAKTE

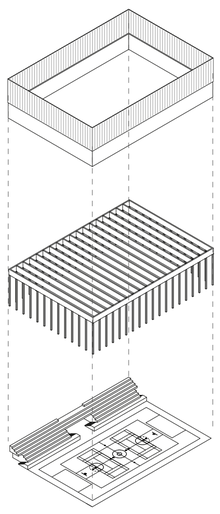

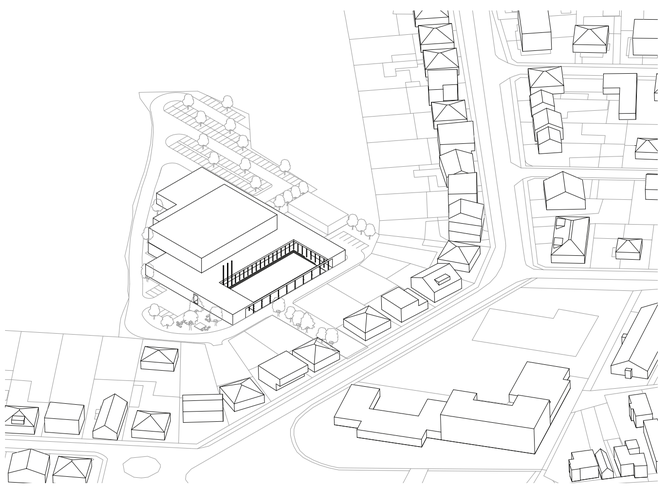

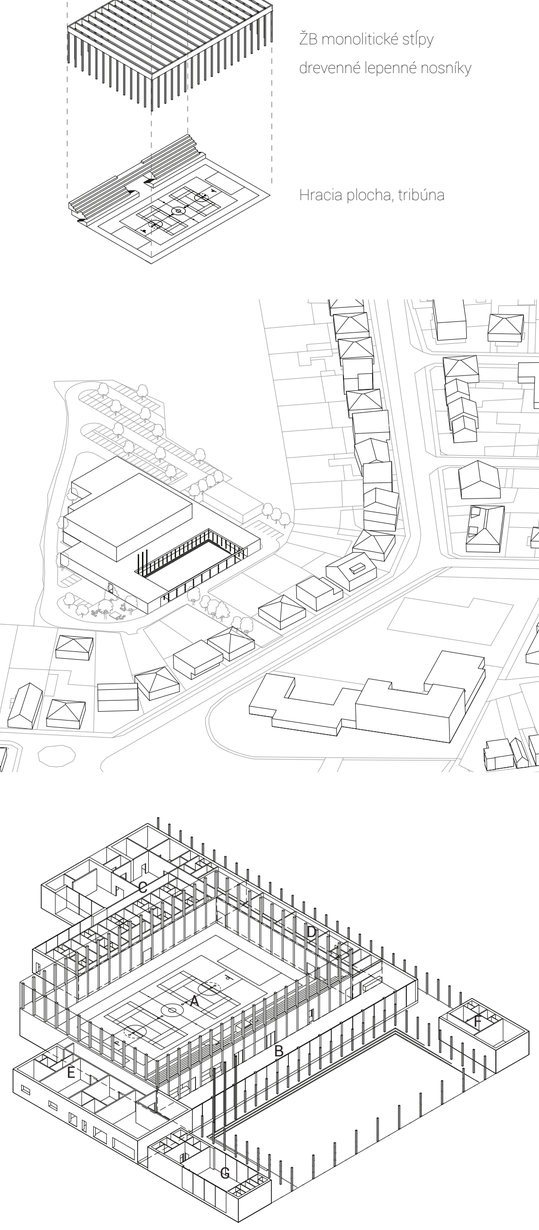

A - Hracia plocha, tribúna
B - Vstupná hala
C - Šatne športovcov a správa
D - Sklady a zázemie bufetu
E - TZB, sklad, garáž
F - Šatne, TG ľadovej plochy
G - Pizzeria

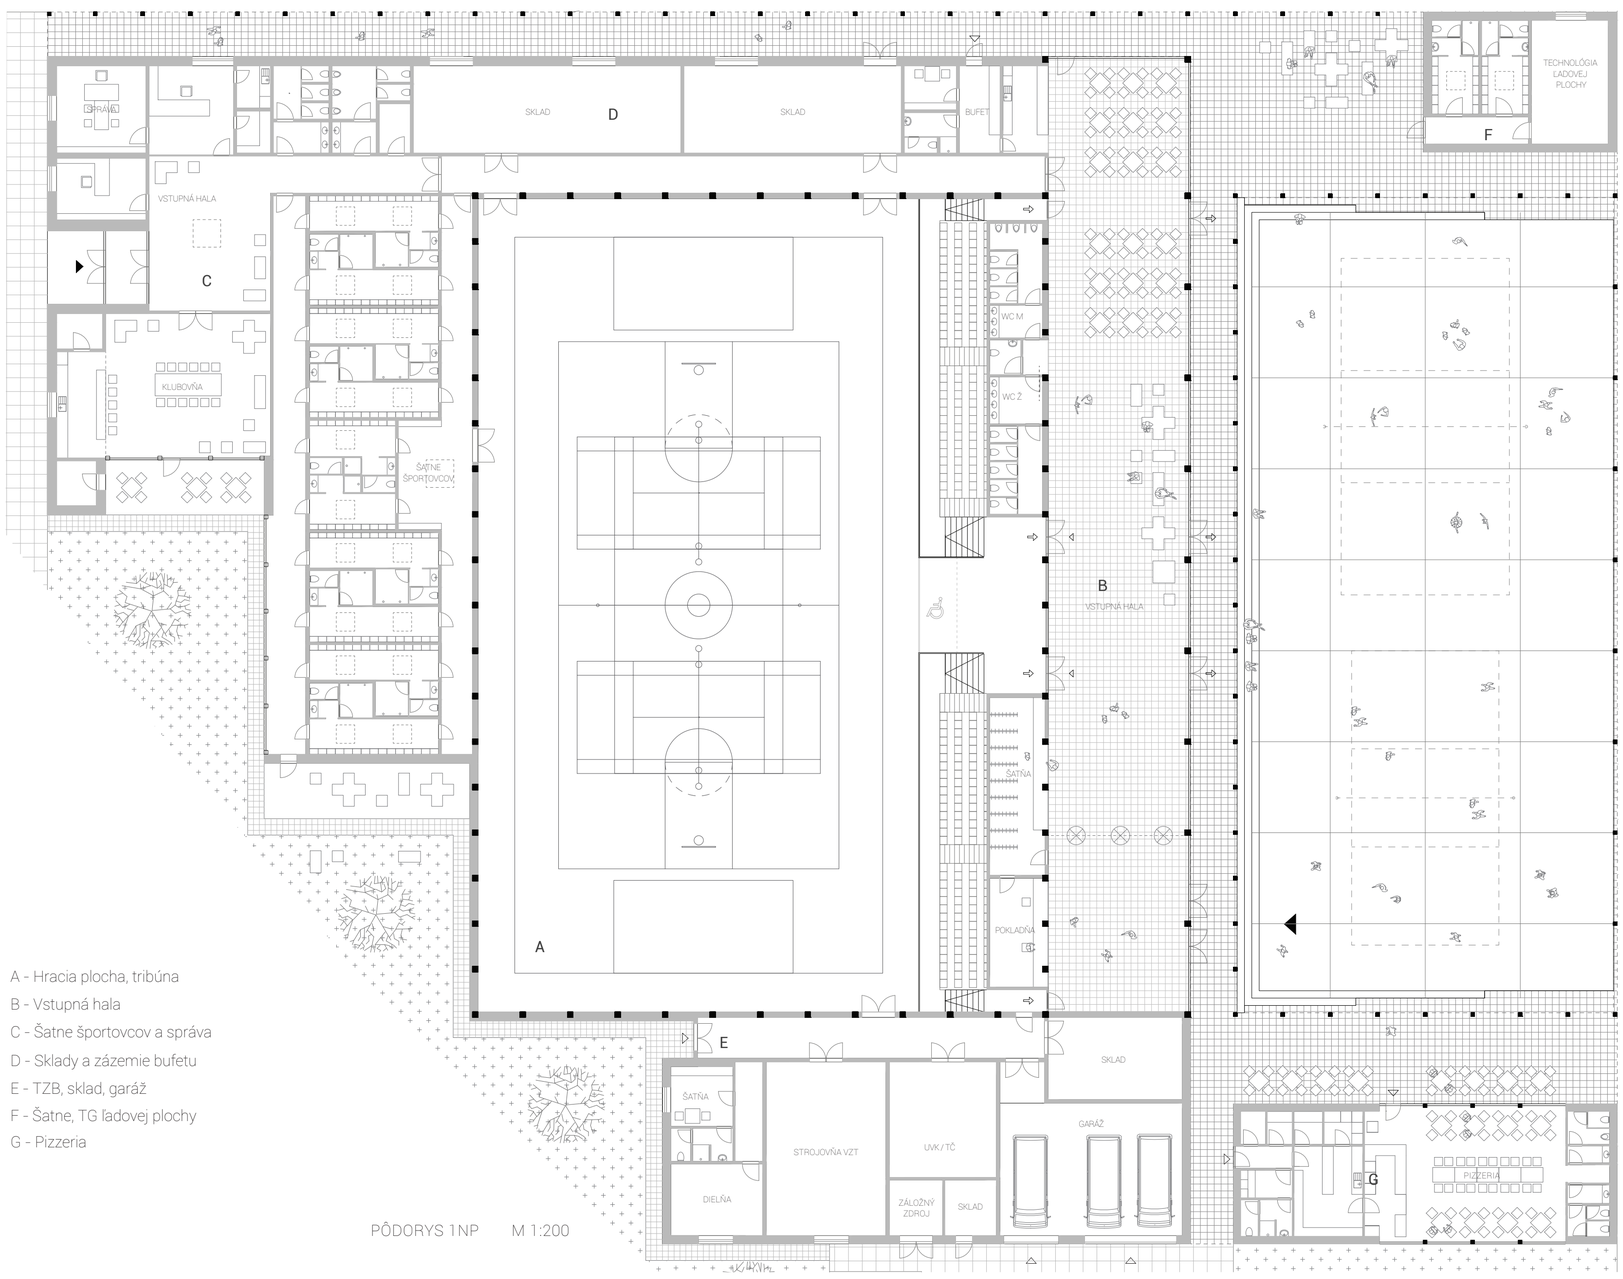

PÔDORYS 1NP M 1:200