




ROZDIELNE KONFIGURÁCIE A UŽIVATELSKÉ RÉŽIMY NÁDVORIA

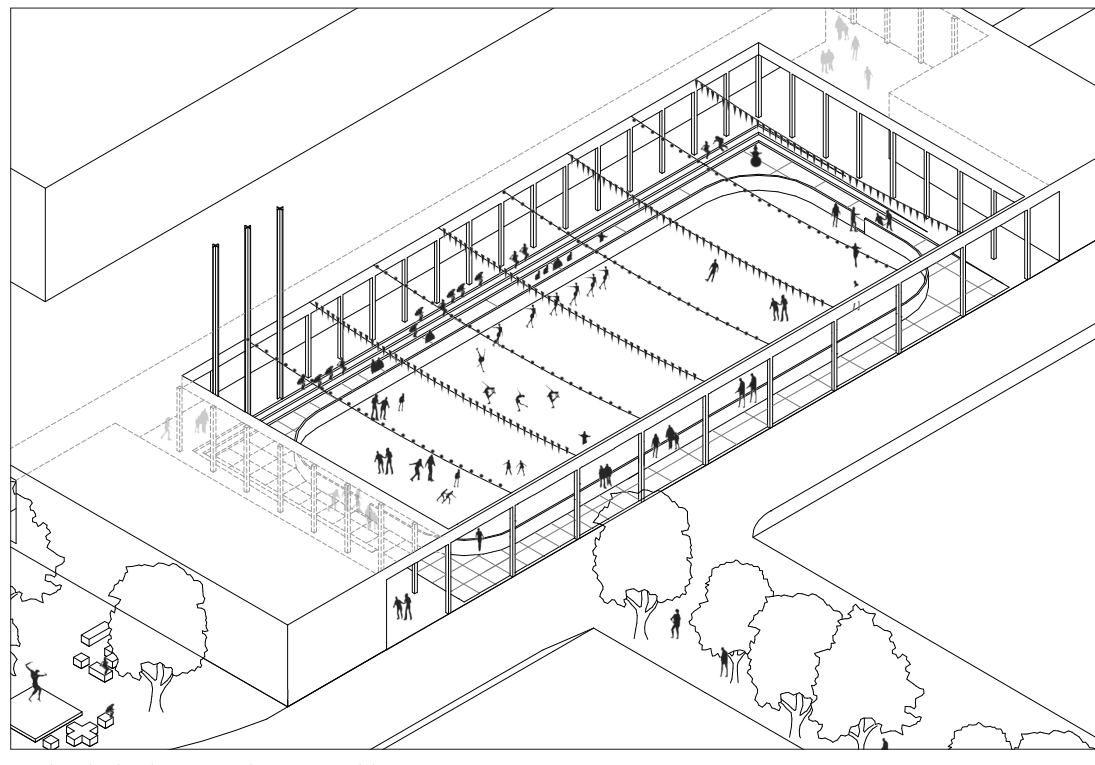


Ladová plocha - sezónne využitie

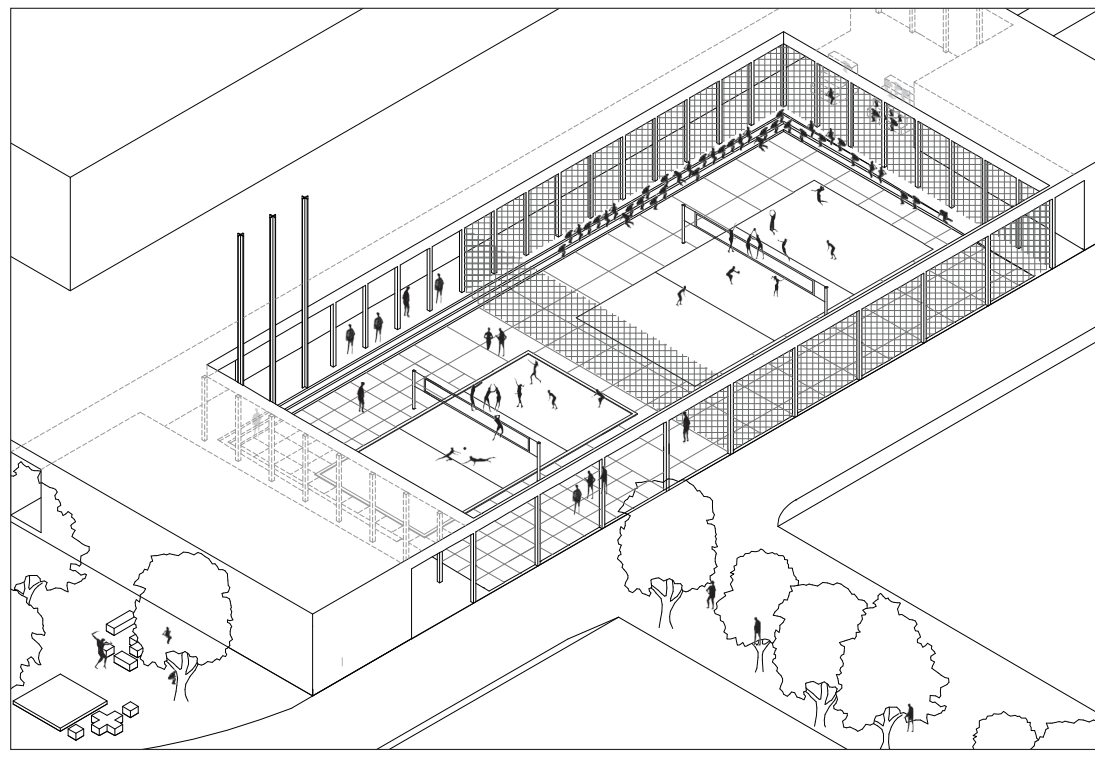



Volejbal - permanentné využitie (inštalácia siete a záchytných sietí po obvodě)
Plážový volejbal - sezónne využitie (inštalované podľa potreby)

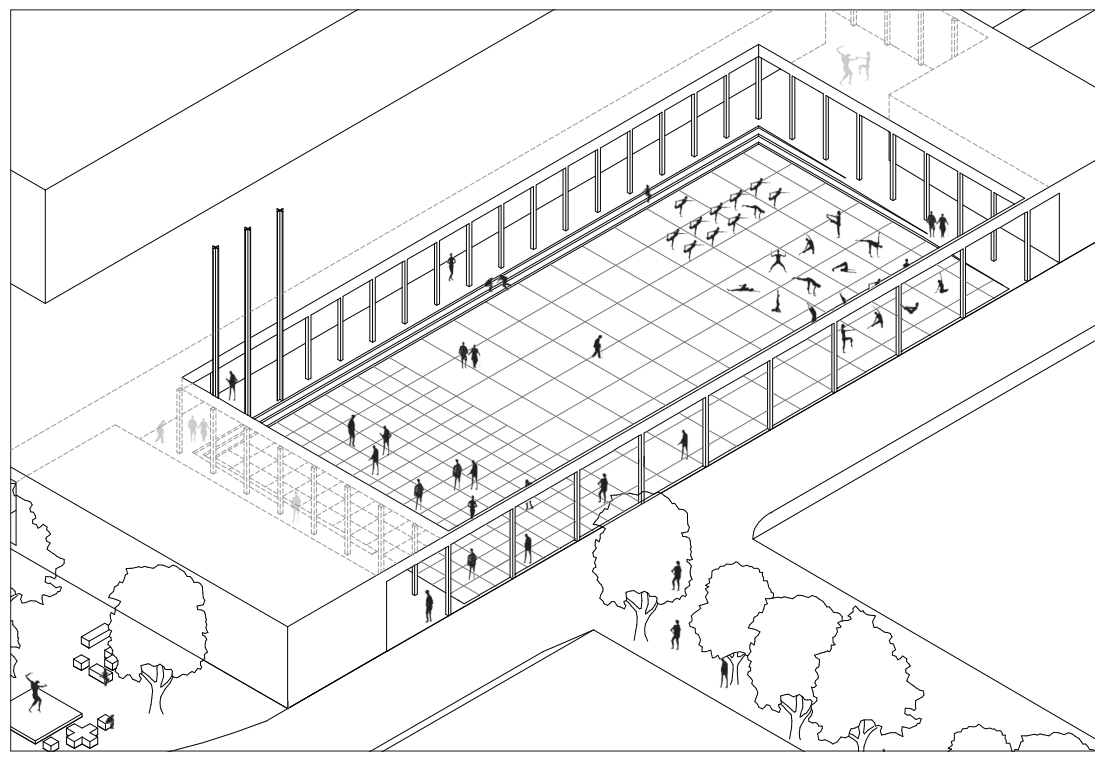


Multifunkčné využitie na rôzne aktivity a urbánne športy

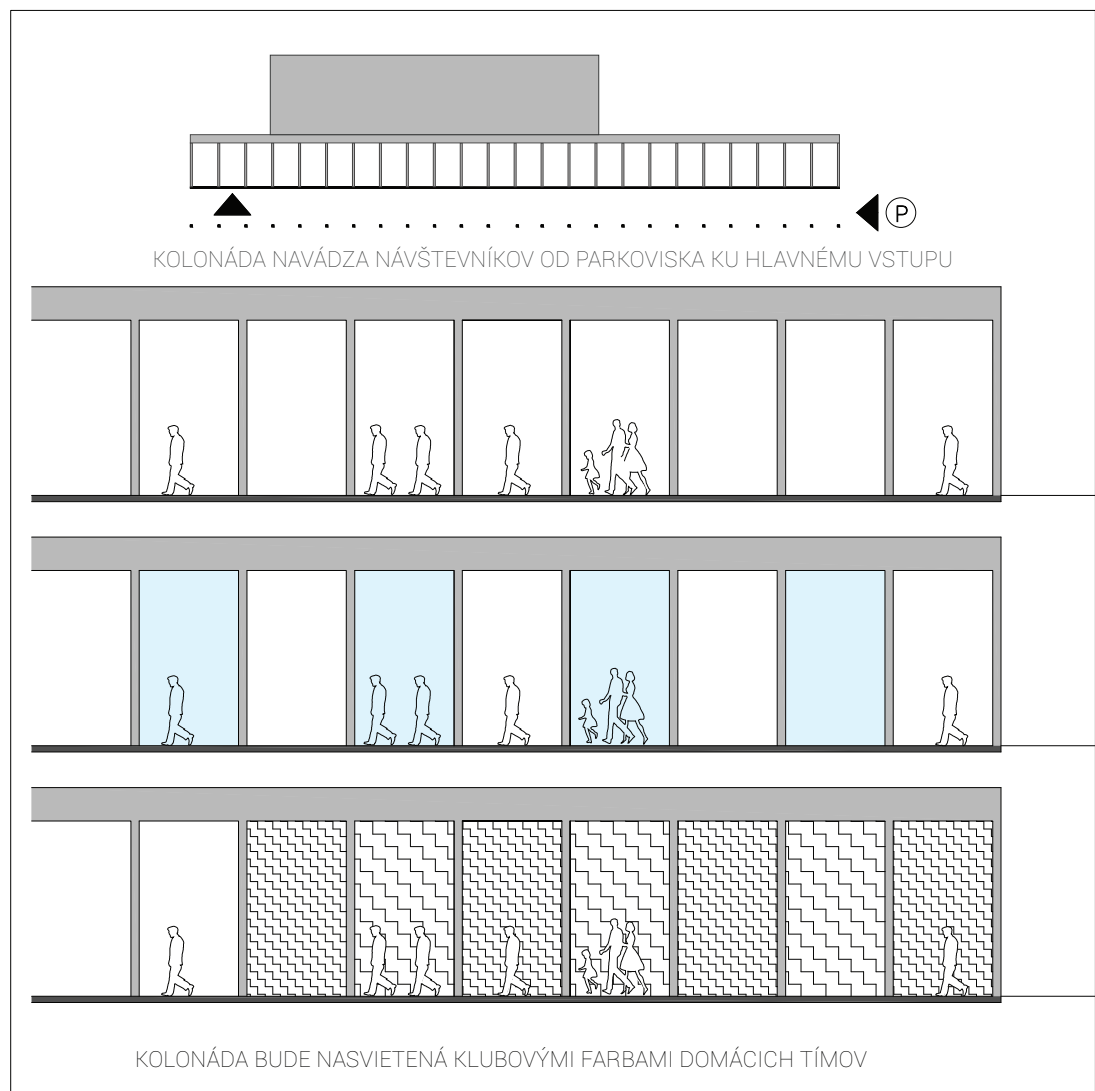


KOLONÁDA BUDE NASVIETENÁ KLUBOVÝMI FARBAMI DOMÁCIH TÍMOV

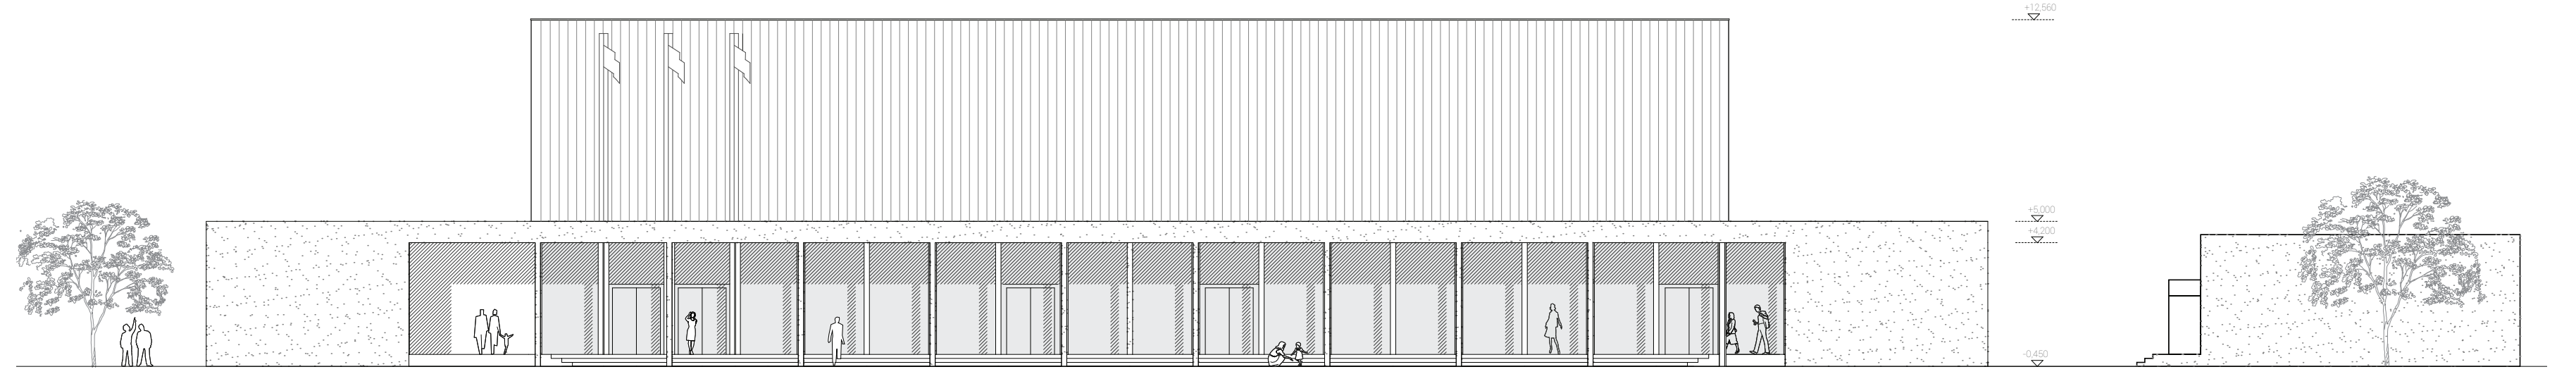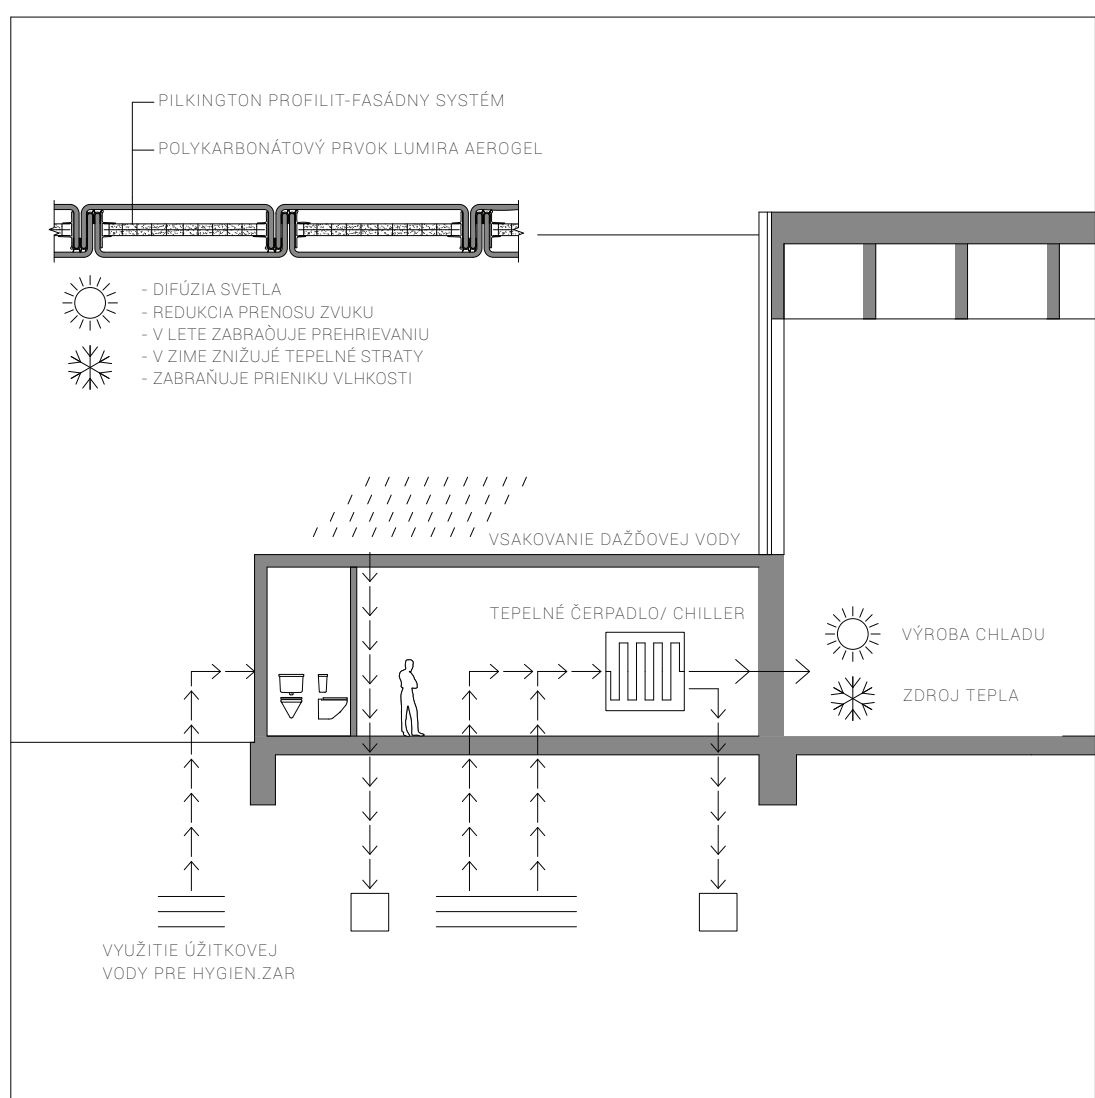


POHĽAD VÝCHODNÝ M 1:200

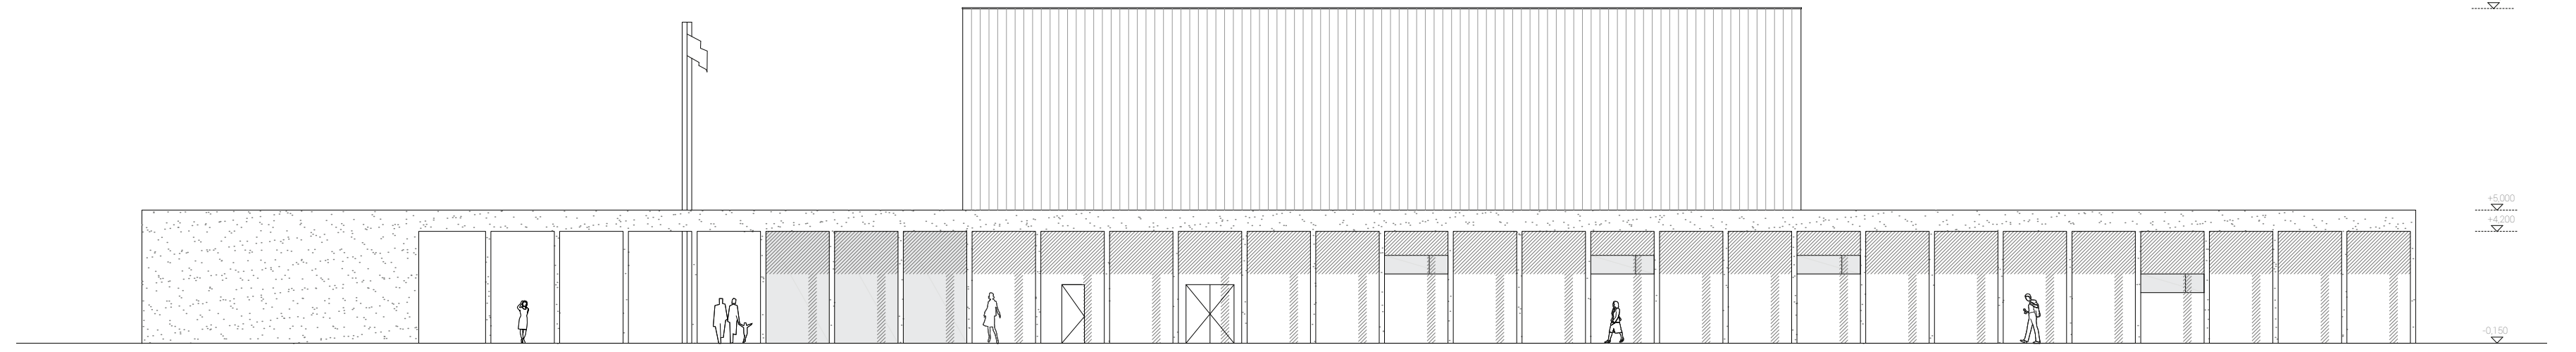


POHĽAD SEVERNÝ M 1:200

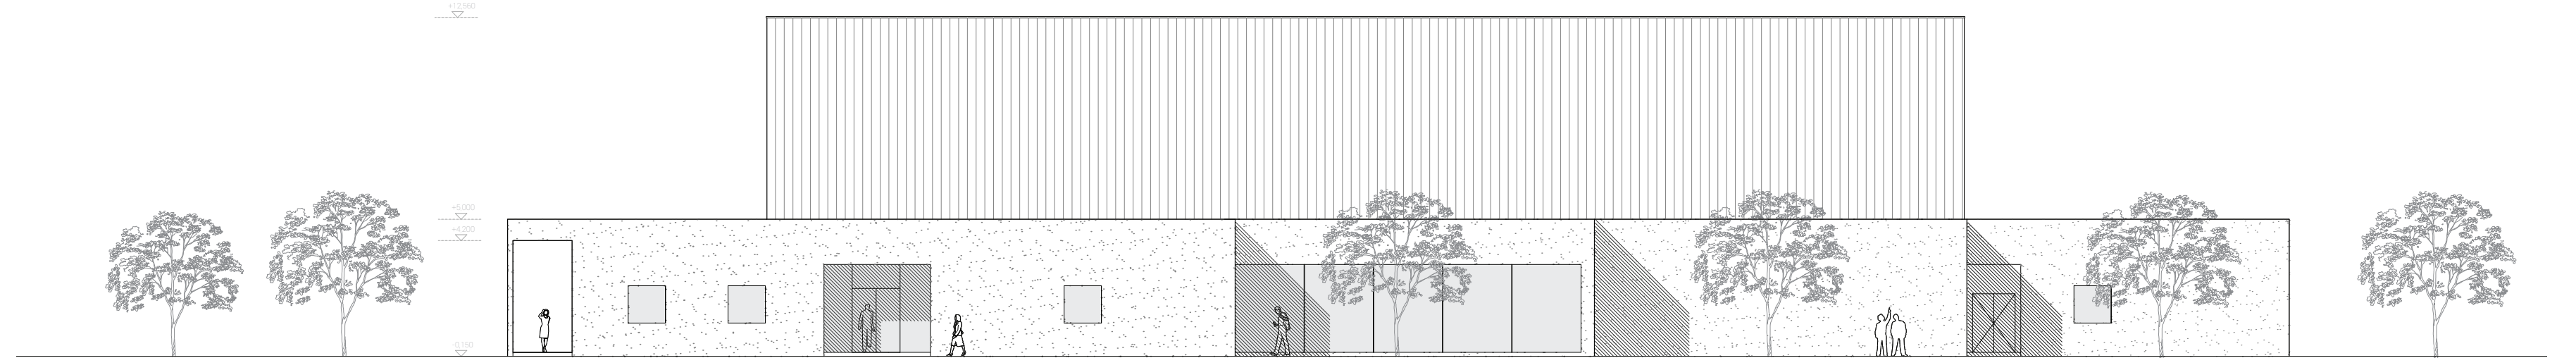


POHĽAD ZÁPADNÝ M 1:200

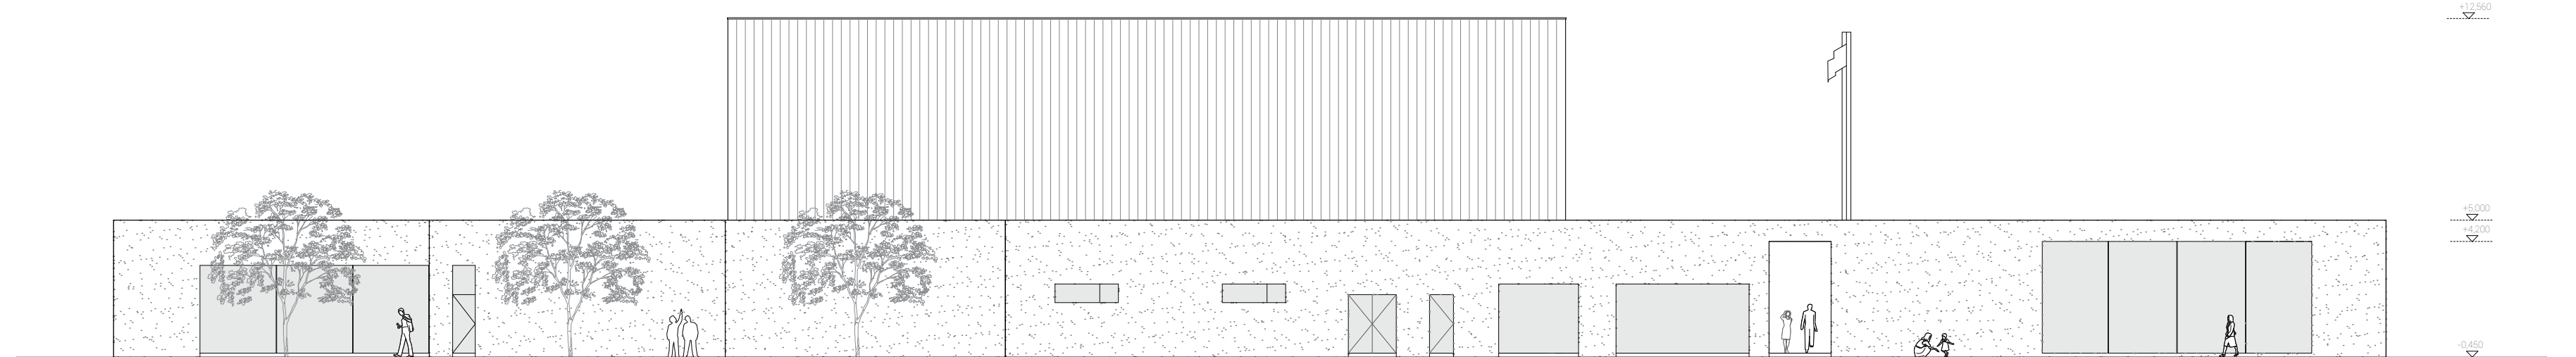

POHĽAD JUŽNÝ M 1:200

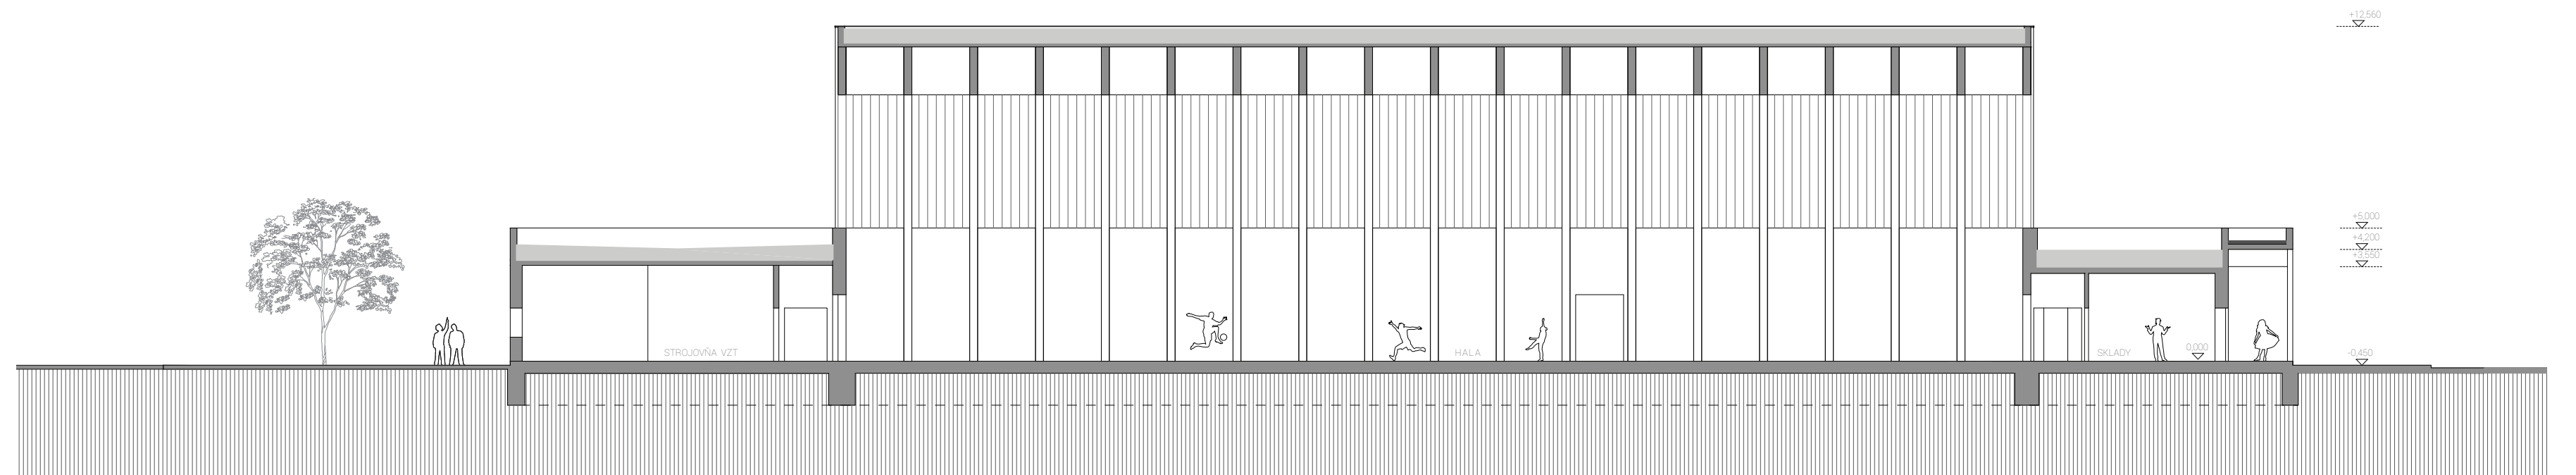

REZ A-A M 1:200

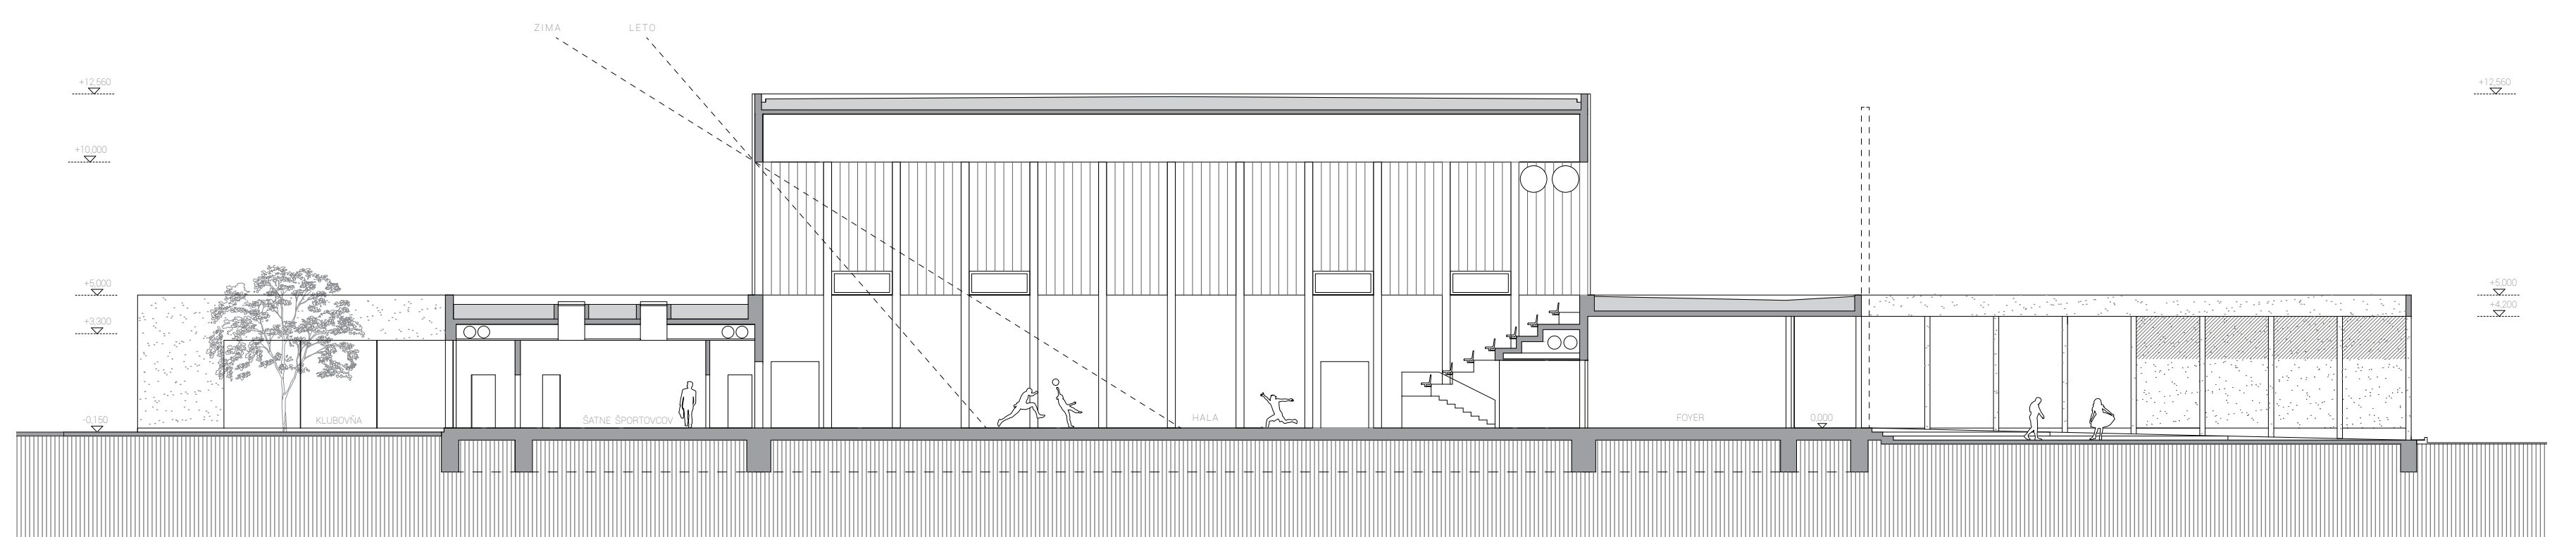

REZ B-B M 1:200

