




priečny rez A-A'  
1:200

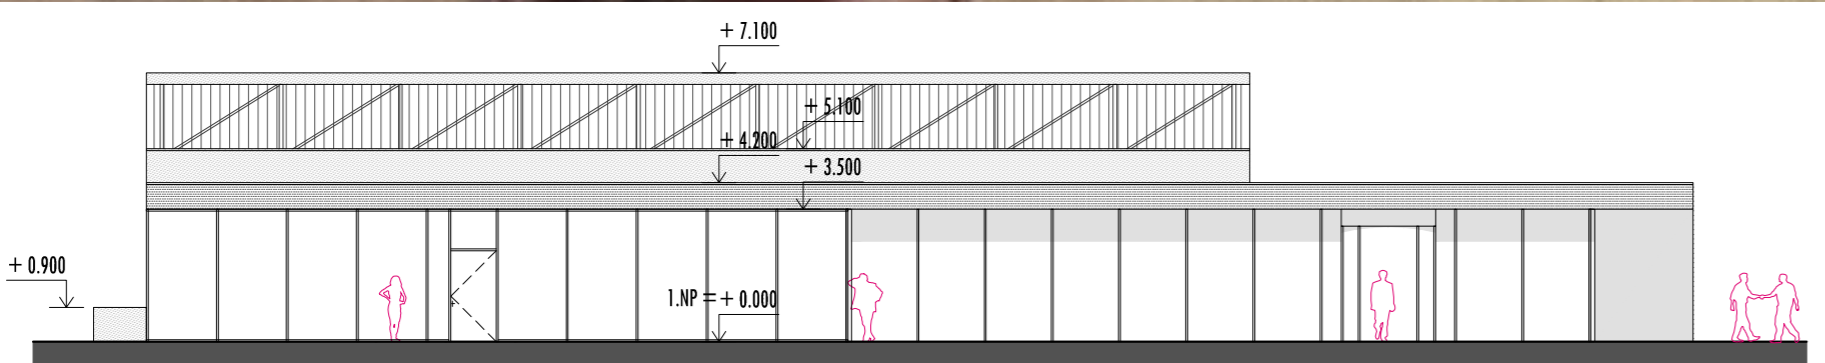


pohľad juhovýchodný  
1:200

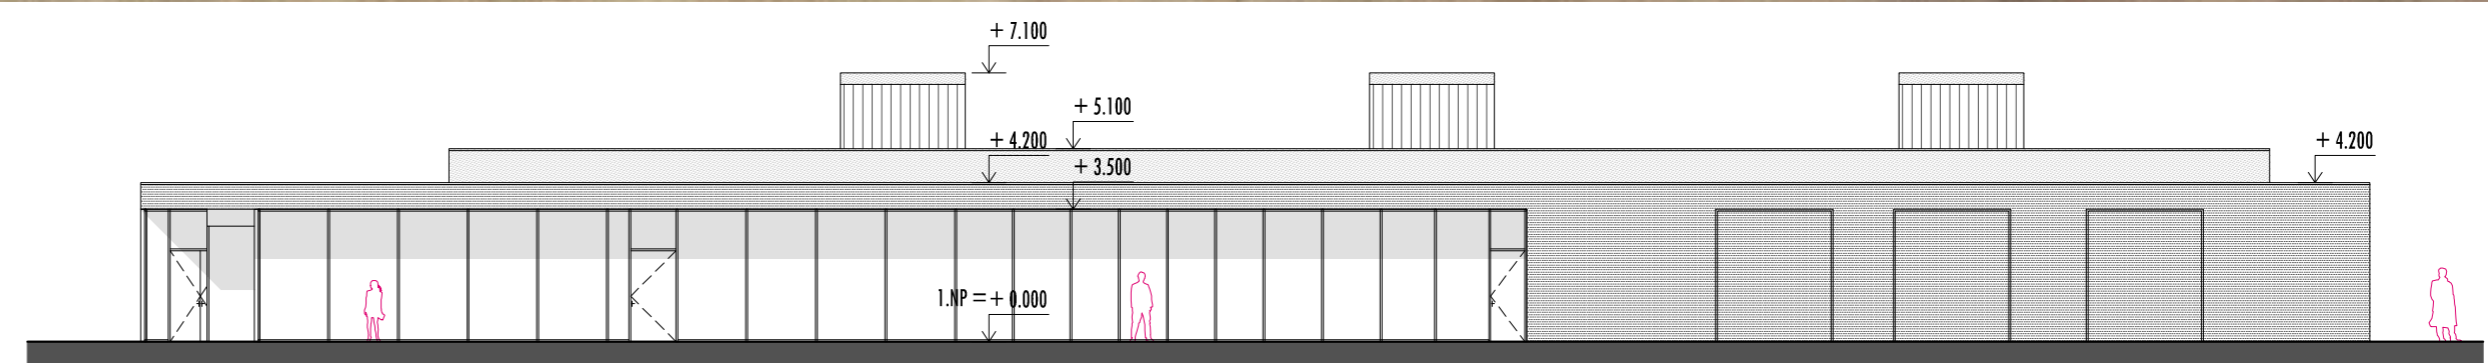


pohľad severovýchodný  
1:200

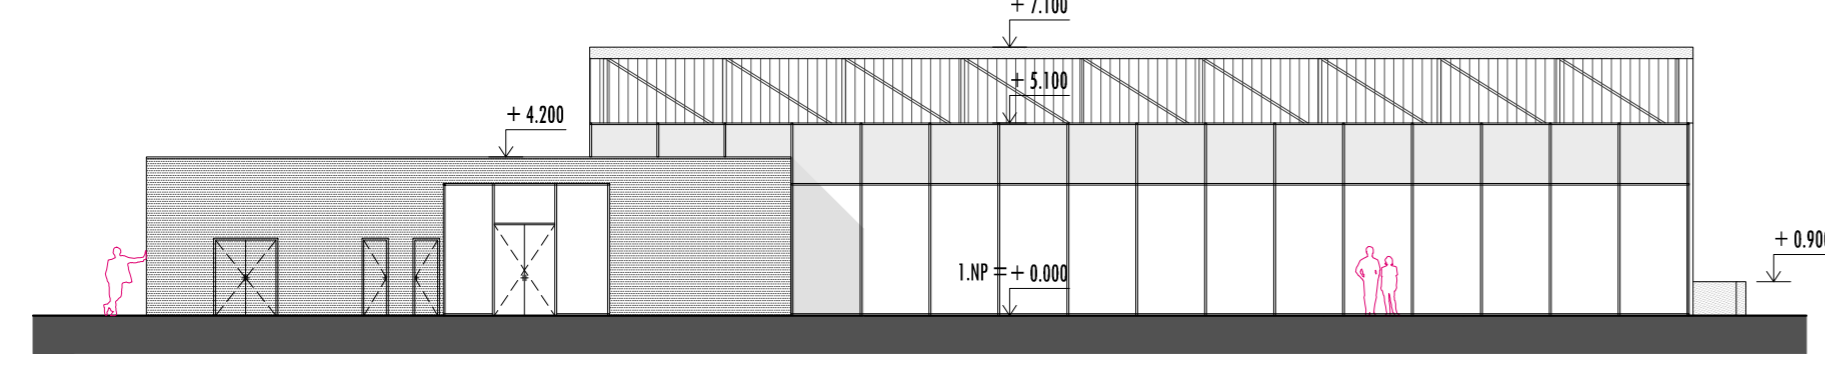



pohľad severozápadný  
1:200

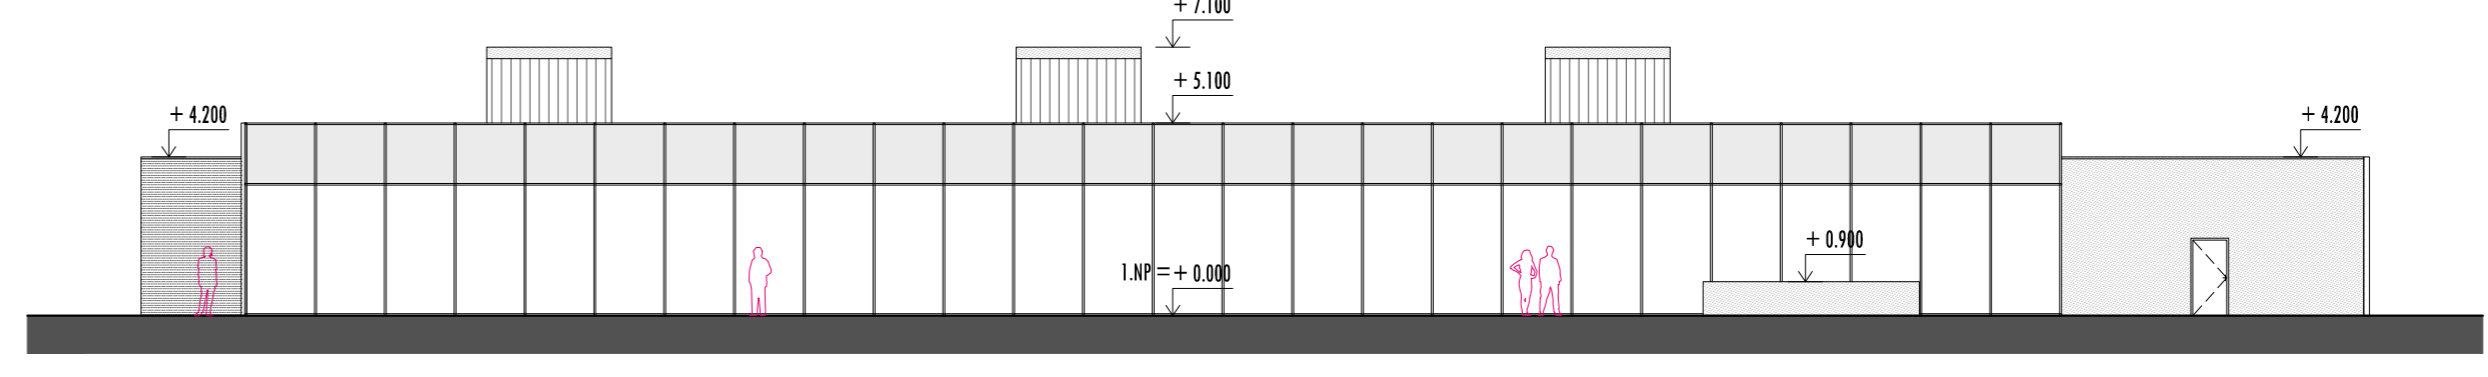

pohľad juhozápadný  
1:200

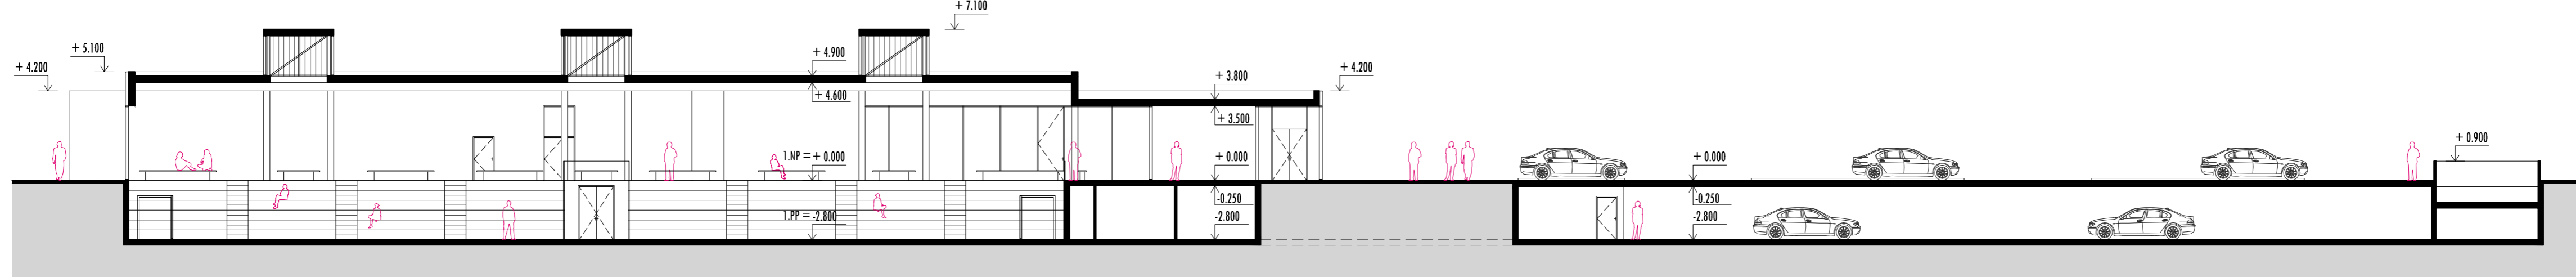

pozdĺžny rez B-B'  
1:200

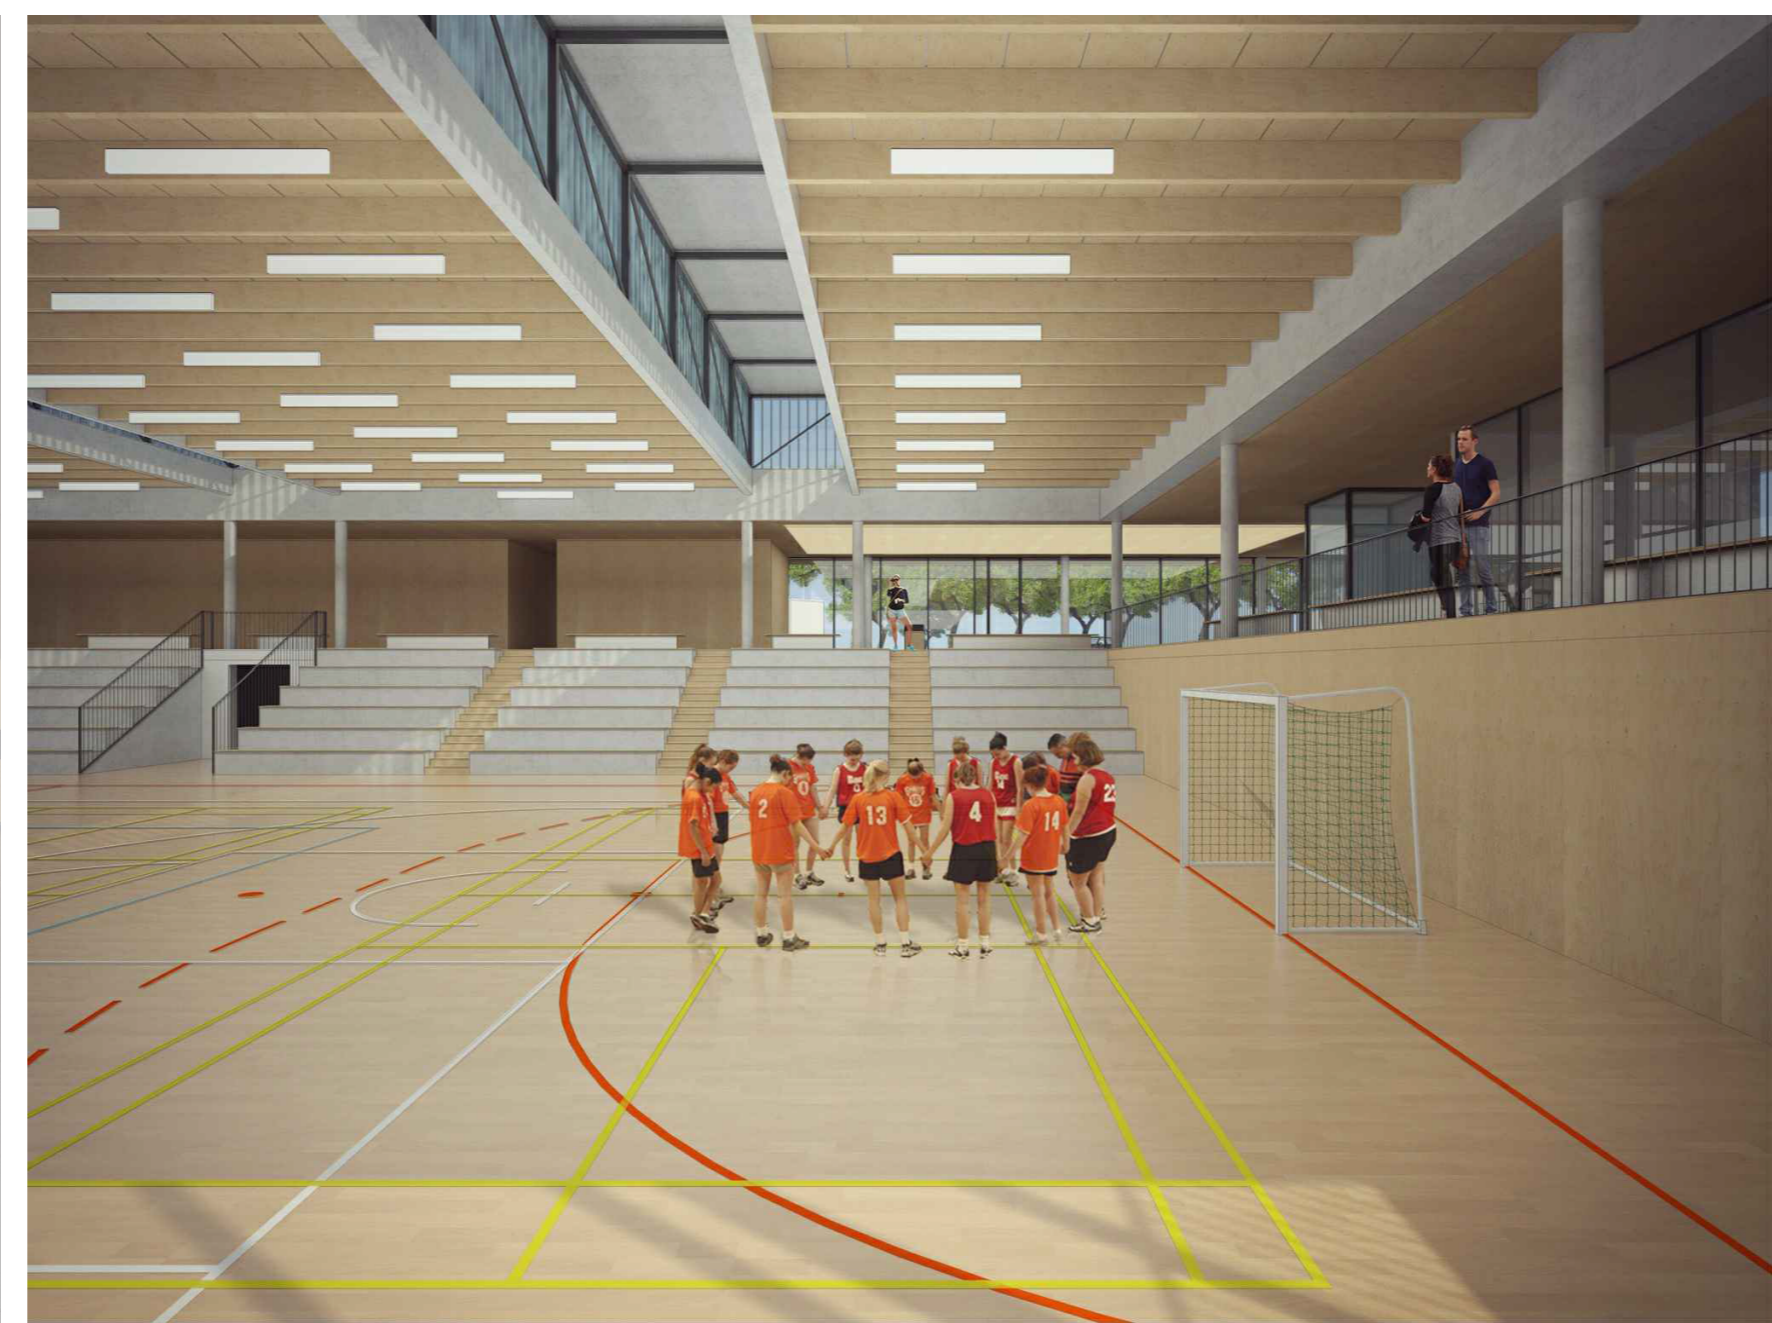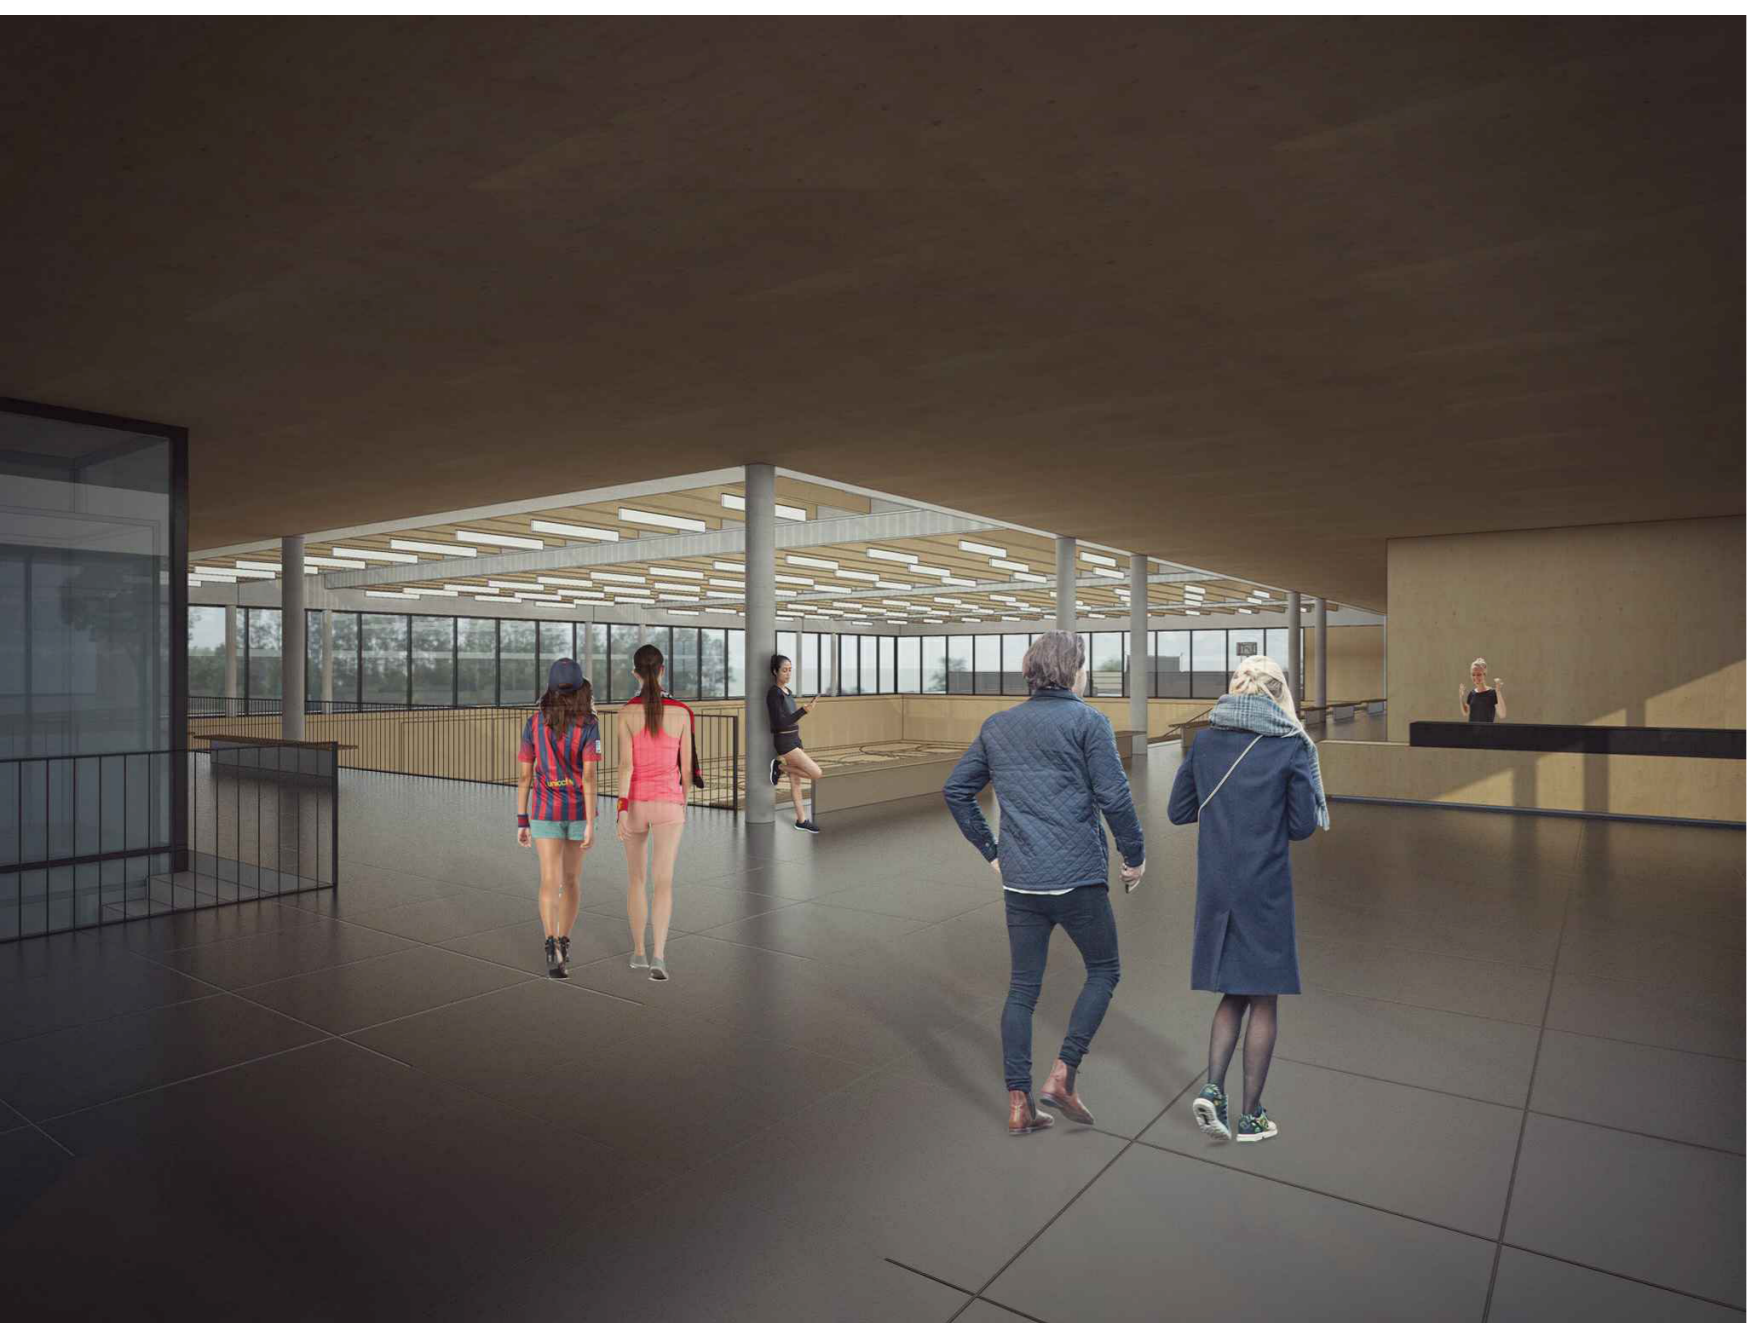

# ŠPORTOVÁ HALA BRATISLAVA - VAJNORY

URBANISTICKO-ARCHITEKTONICKÁ SÚŤAŽ

