



- LEGENDA:**
- ŠPORTOVCI
  - DIVÁCI
  - KLUB, SPRÁVA A TECH. ZABEZPEČENIE HALY
  - PIZZERIA ALVIANO
  - HOSPODÁRSKA SPRÁVA MESTSKEJ ČÁSTI


PÓDORYS 1.PP M 1:200

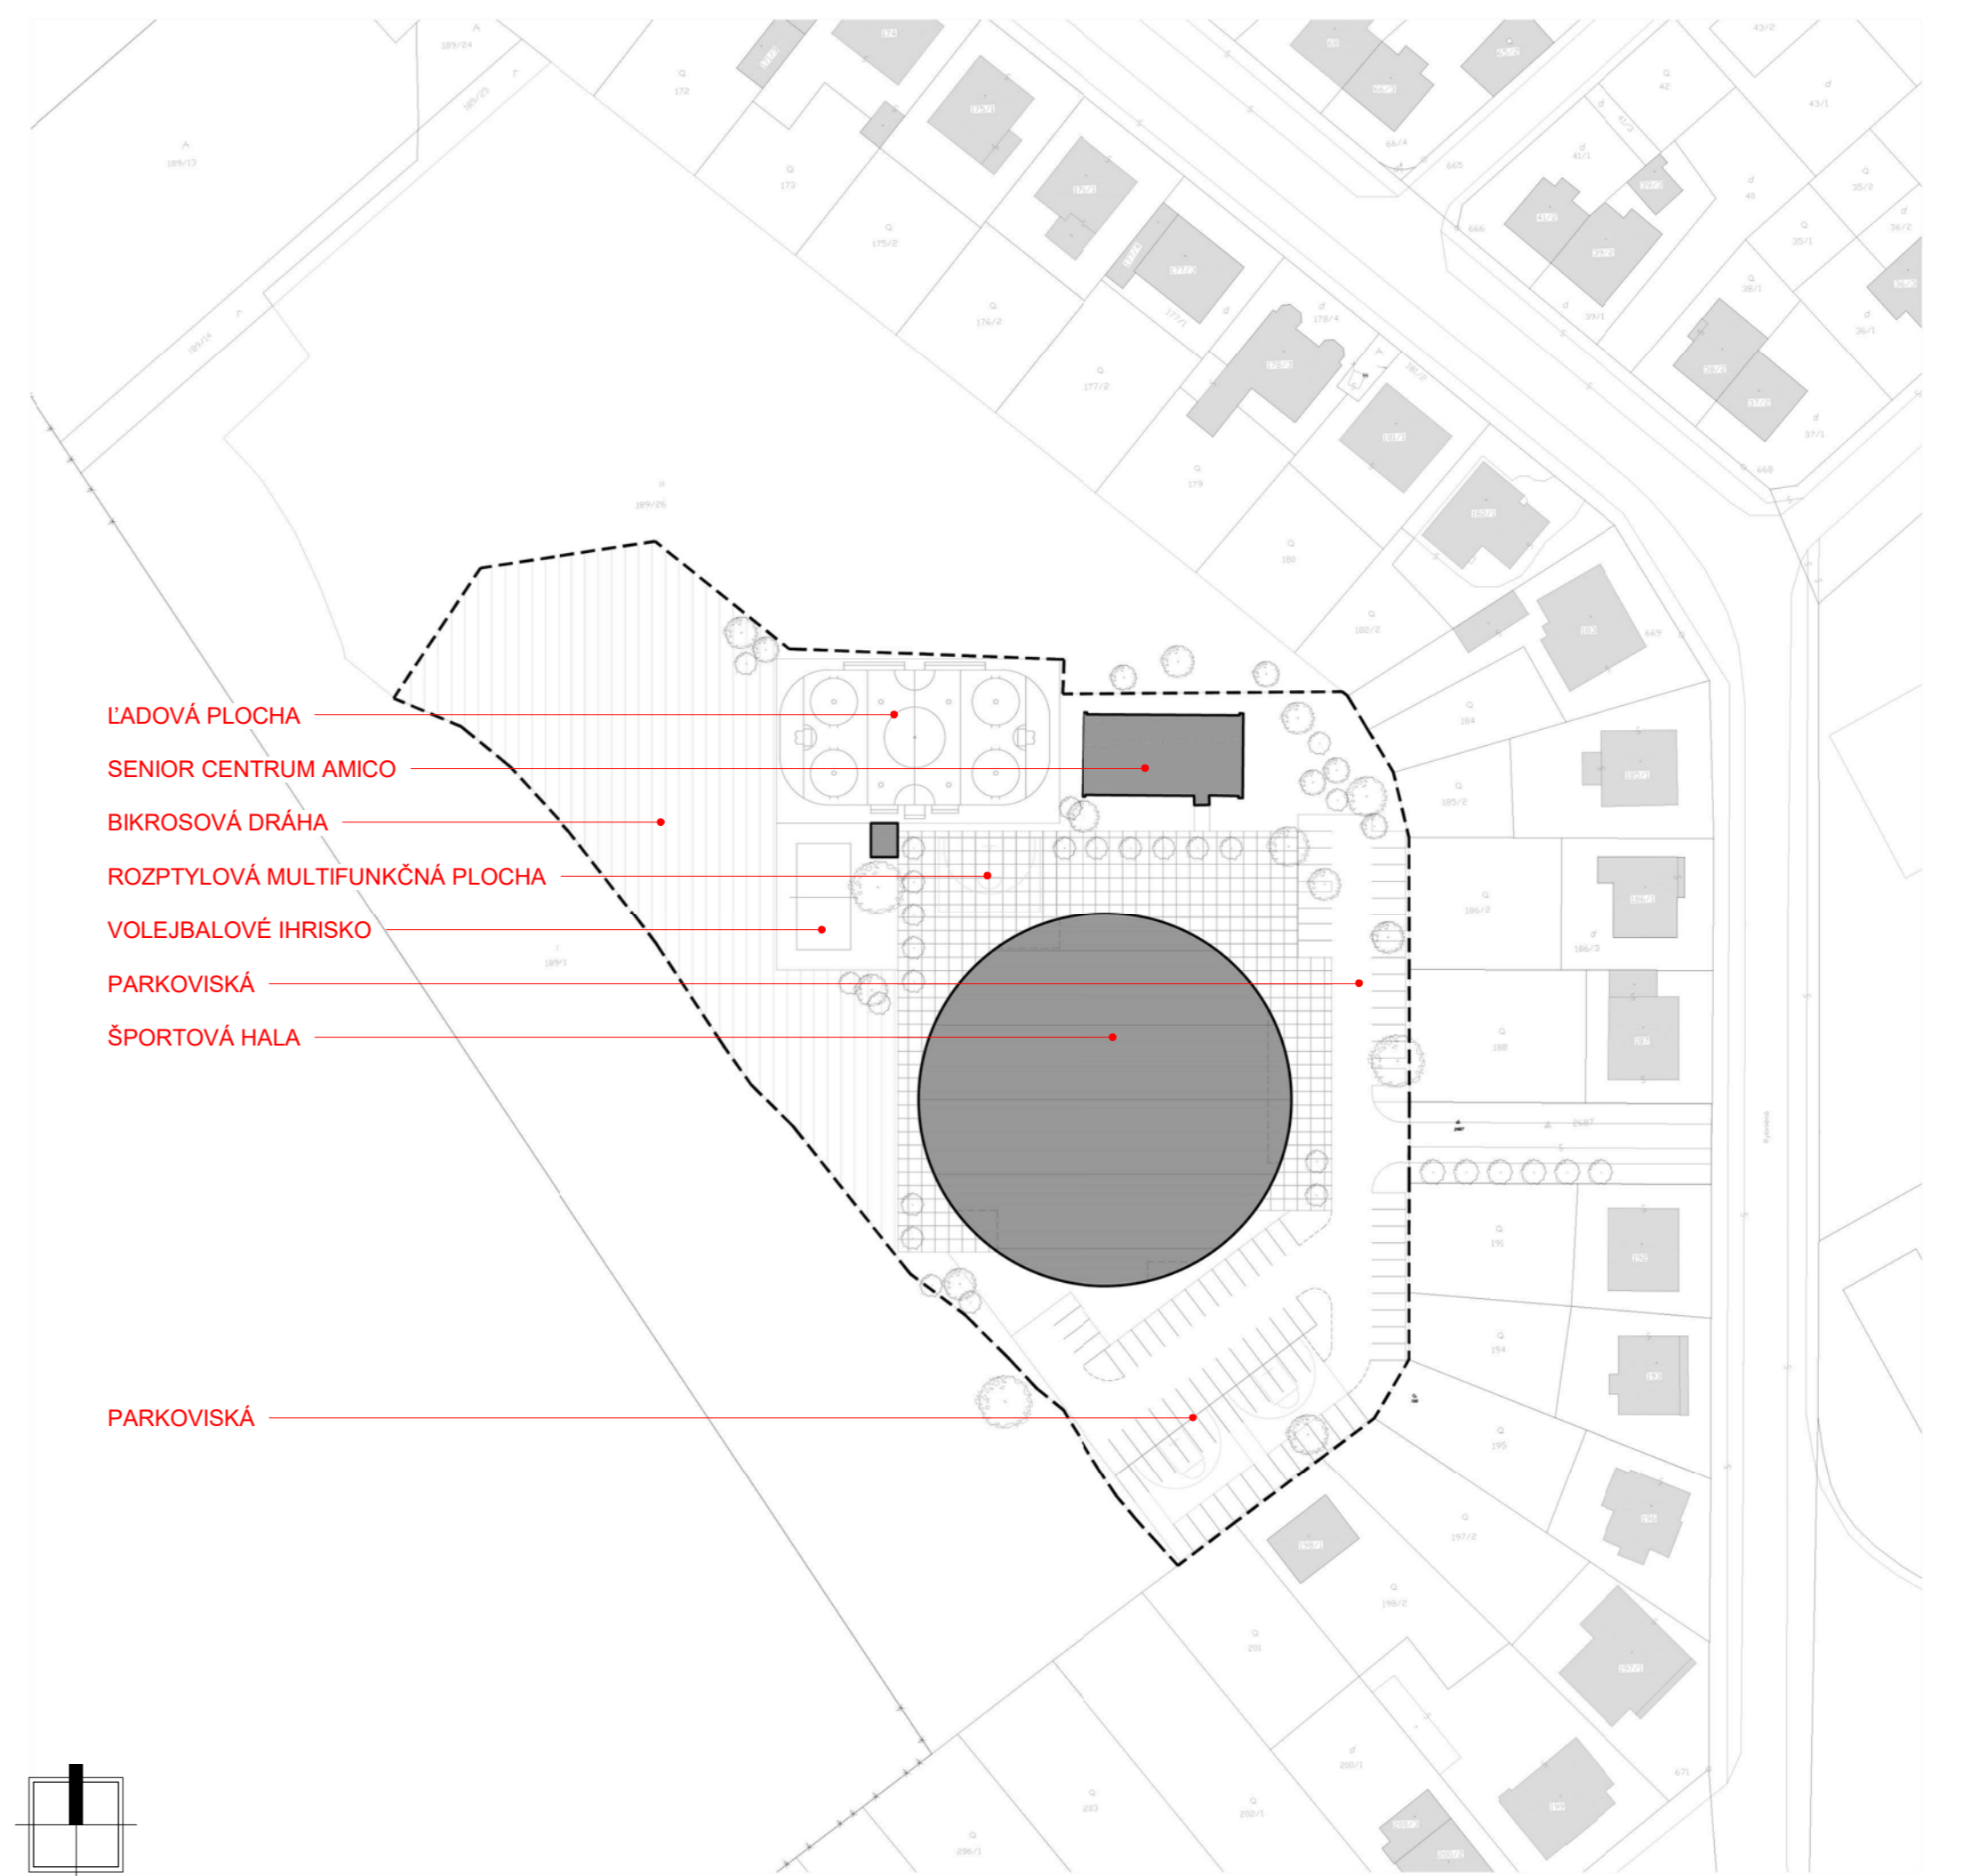


SITUÁCIA M 1:1000

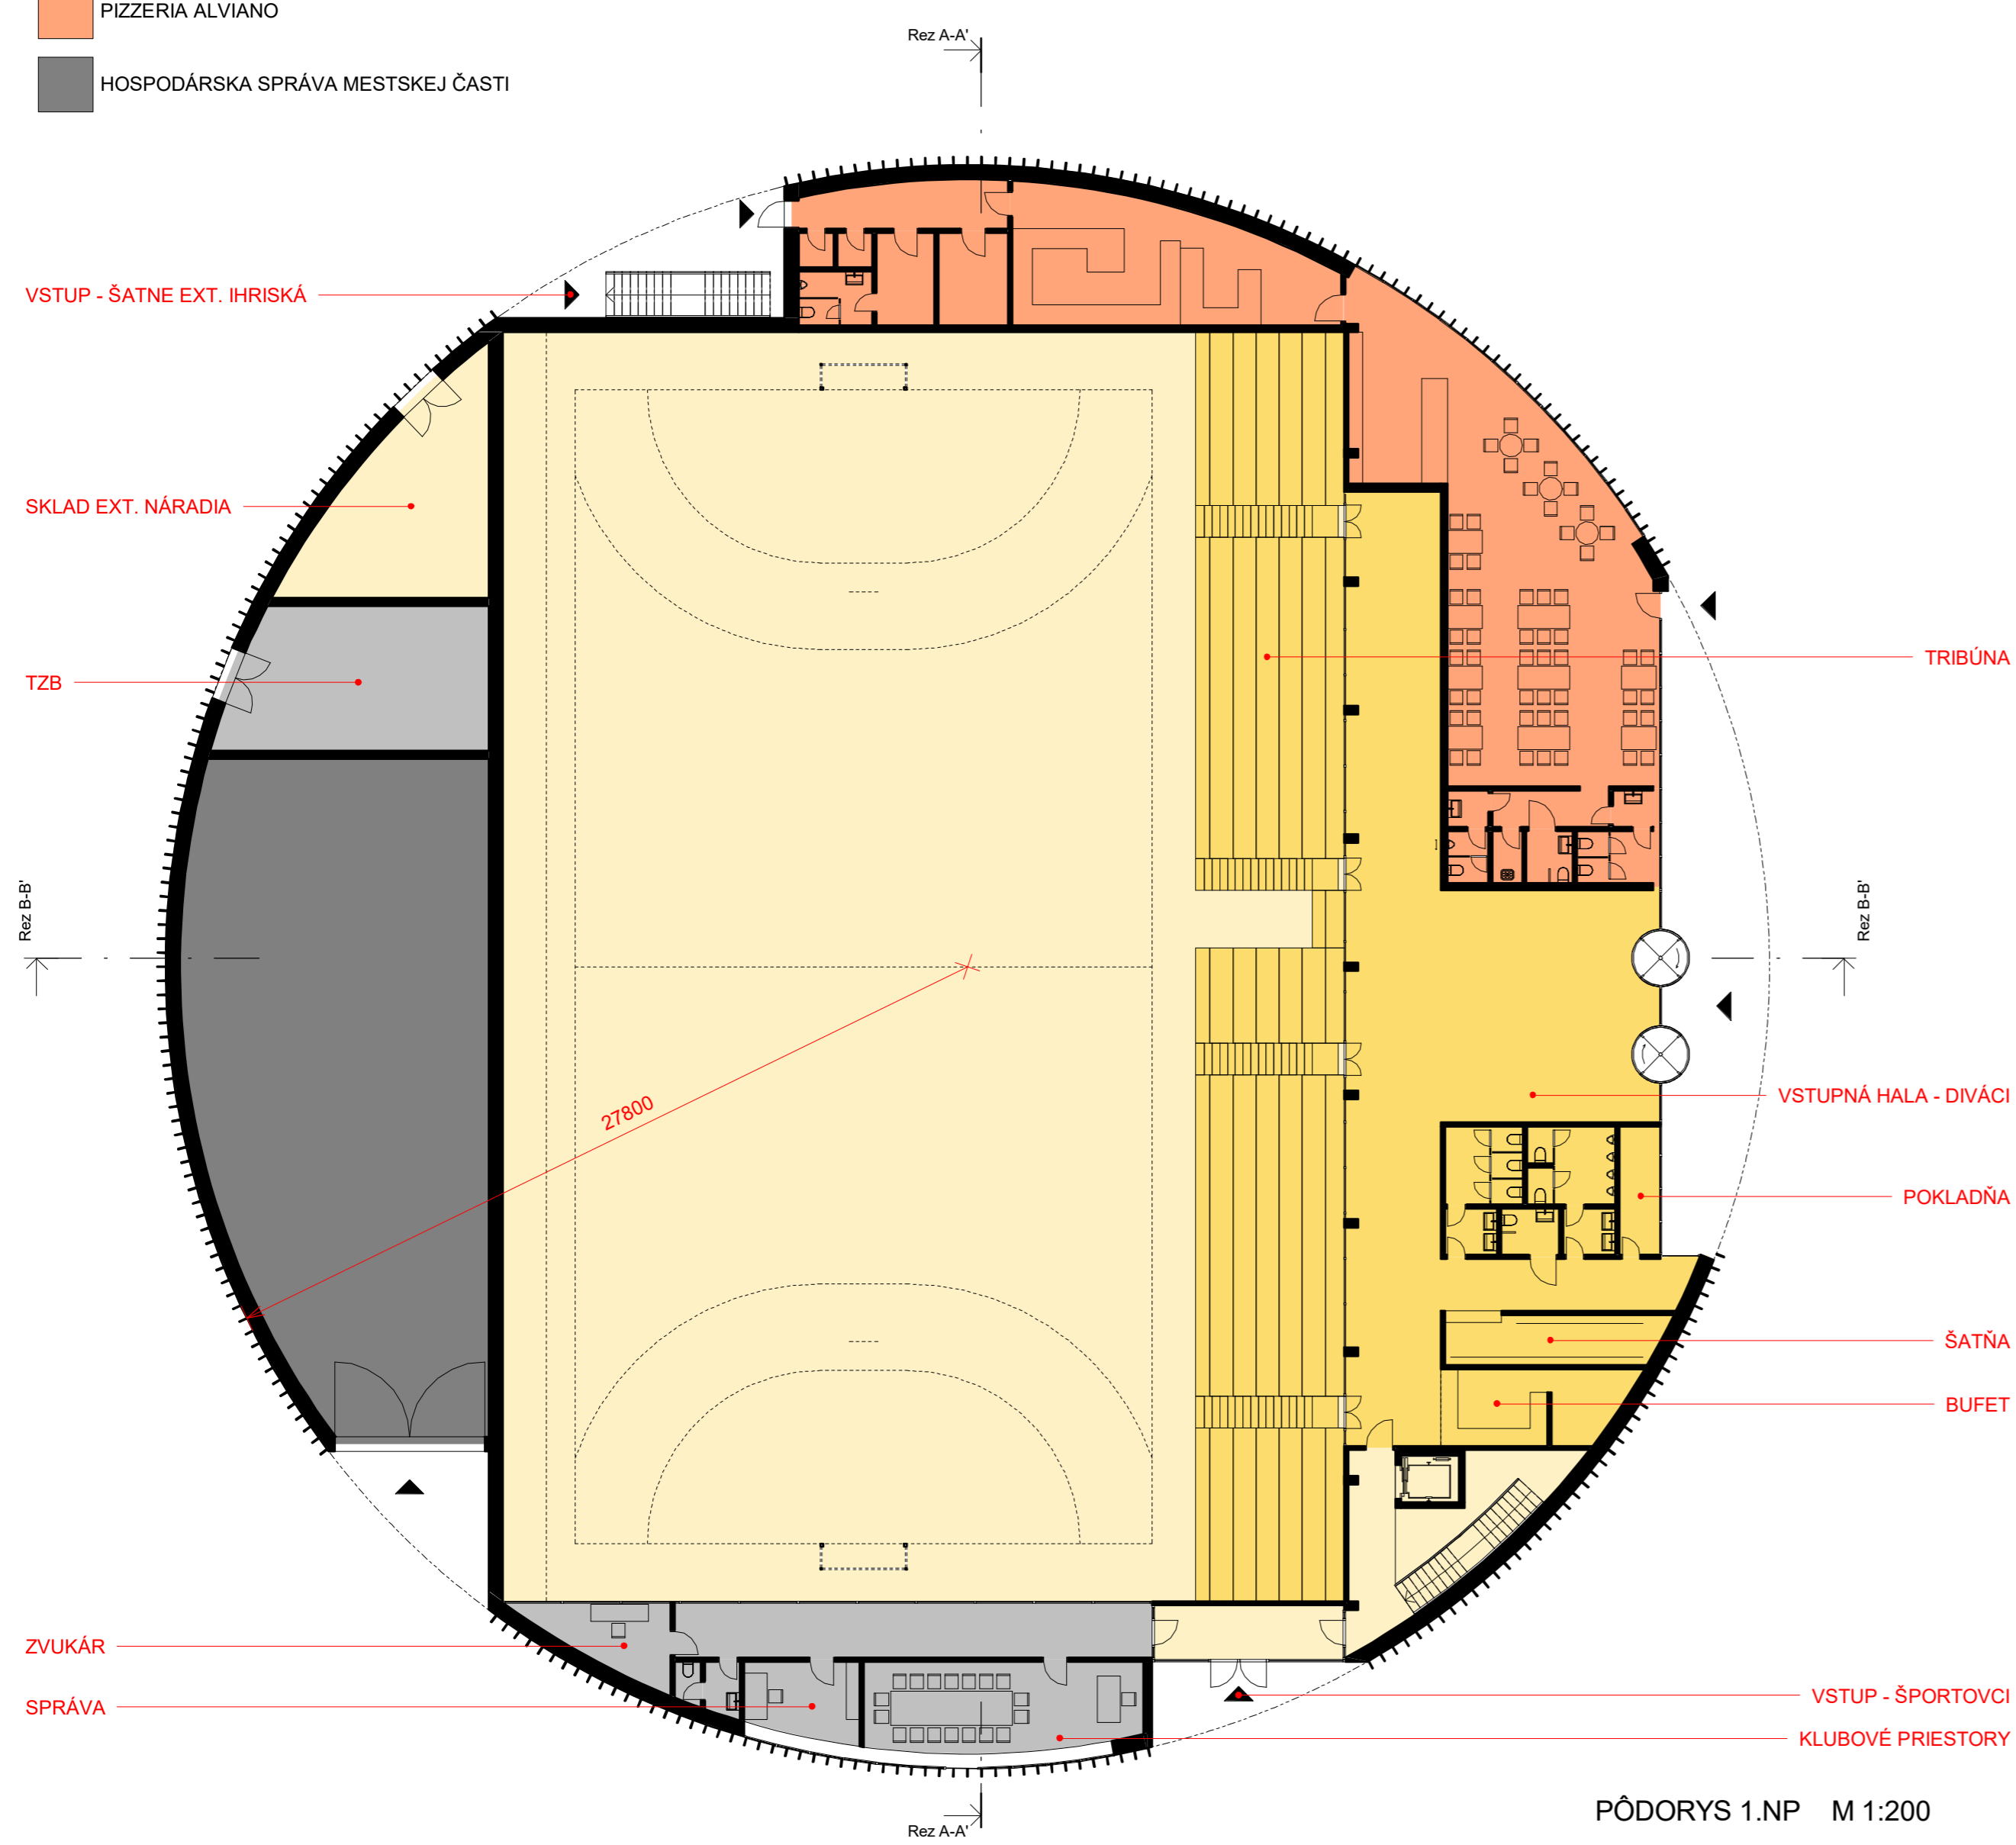


PÓDORYS 1.NP M 1:200

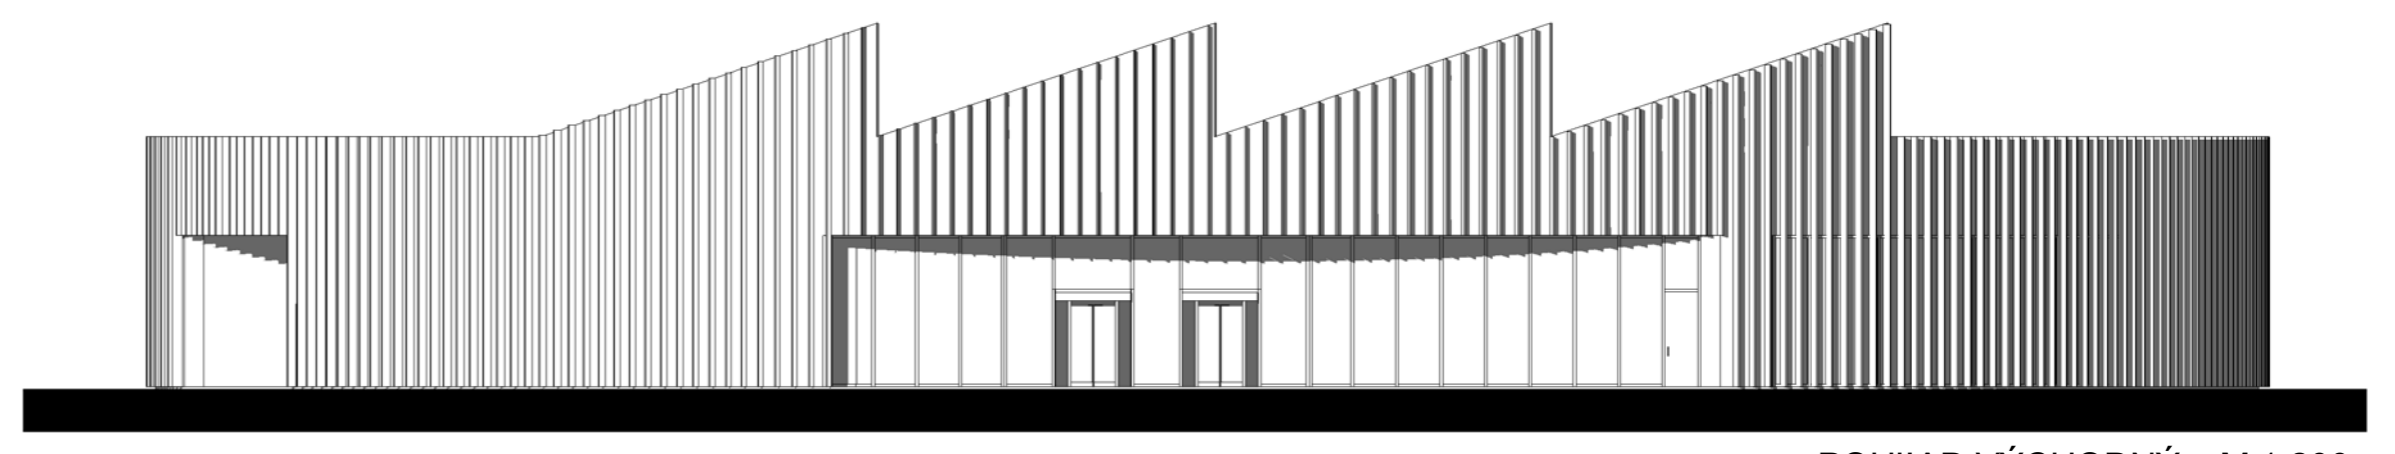


POHLAD VÝCHODNÝ M 1:200

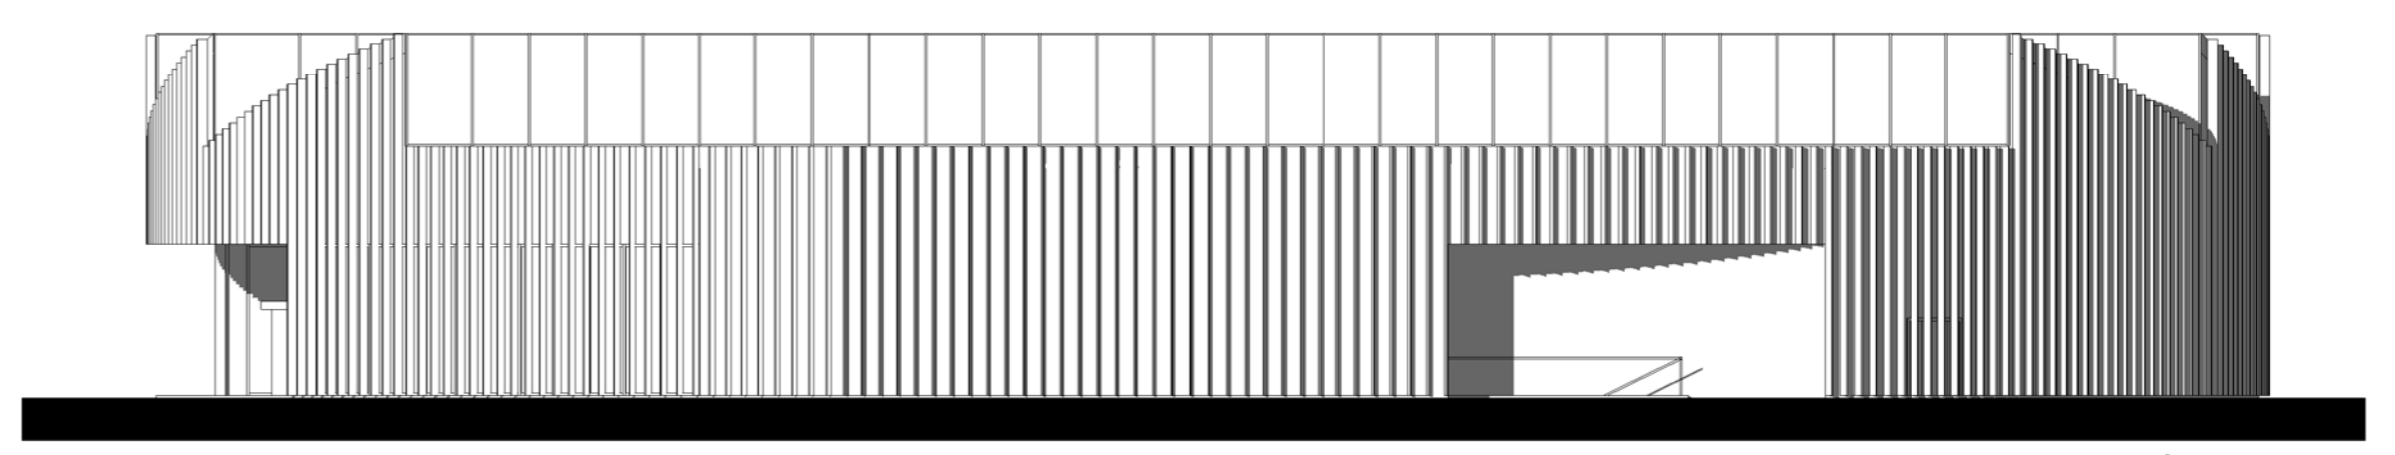


POHLAD SEVERNÝ M 1:200

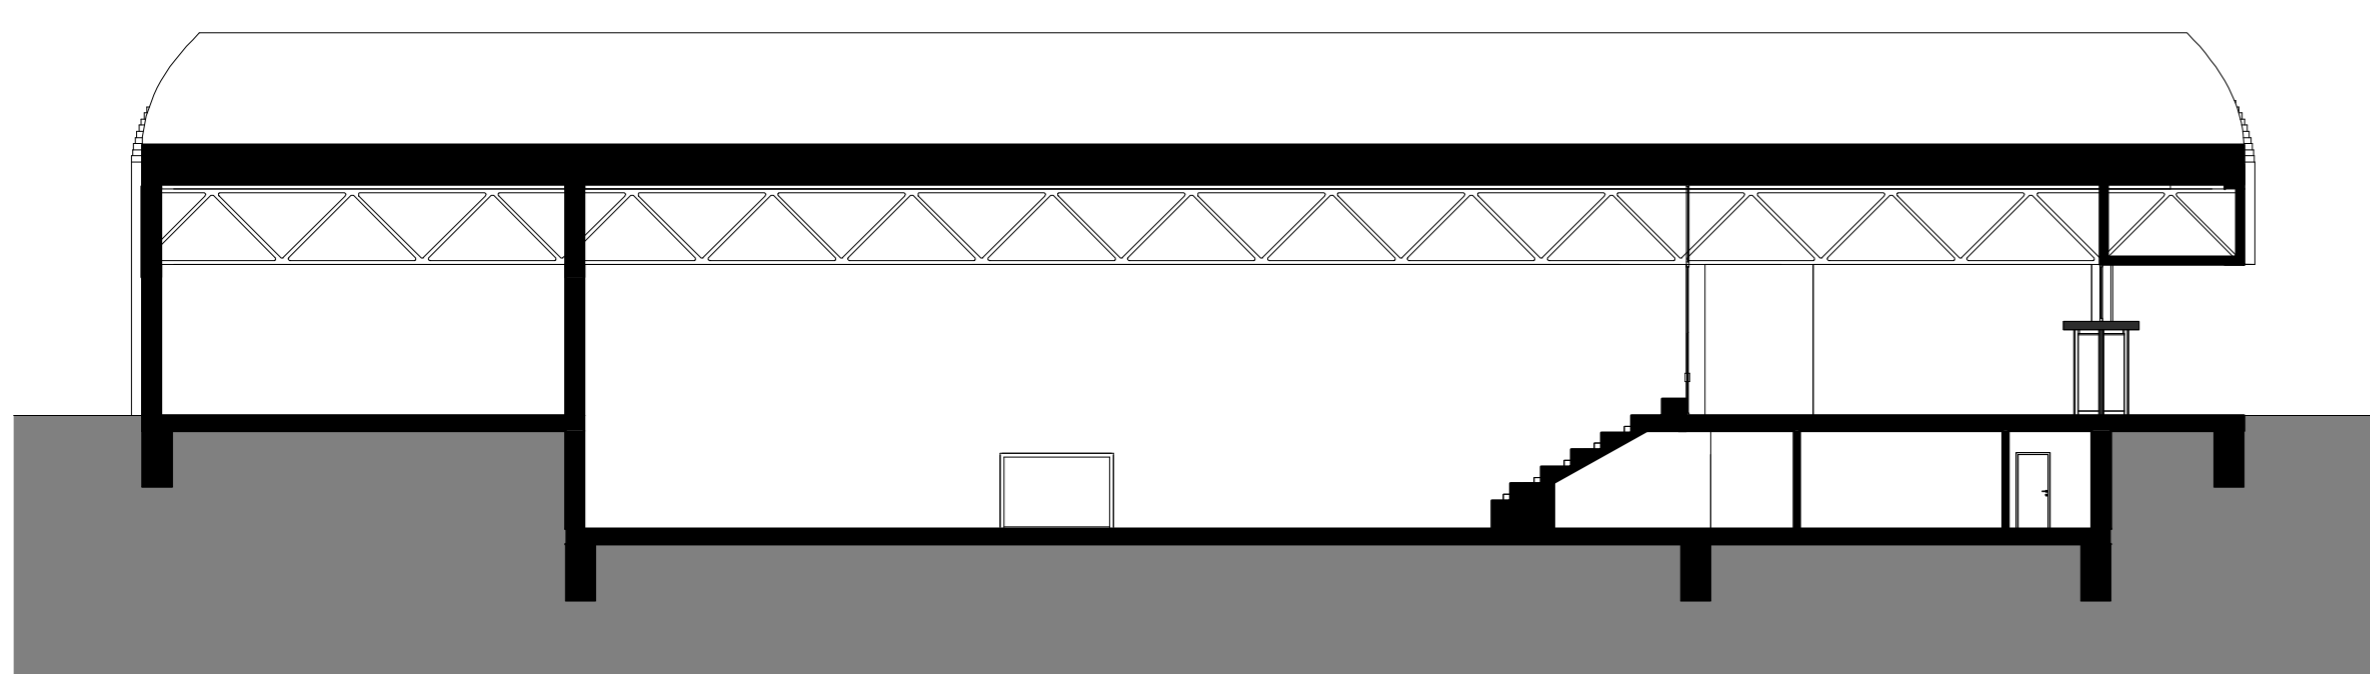


REZ B-B' M 1:200

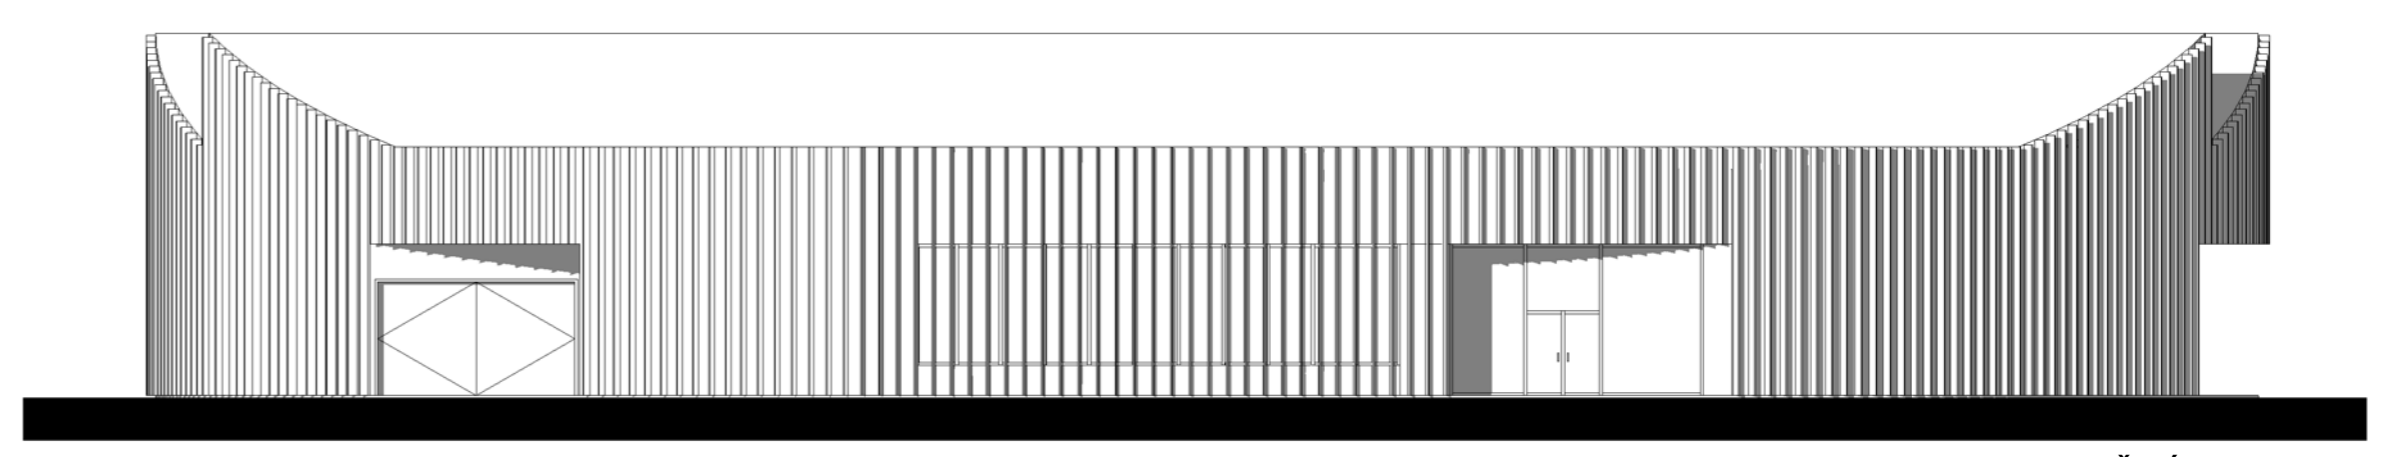

POHLAD JUŽNÝ M 1:200

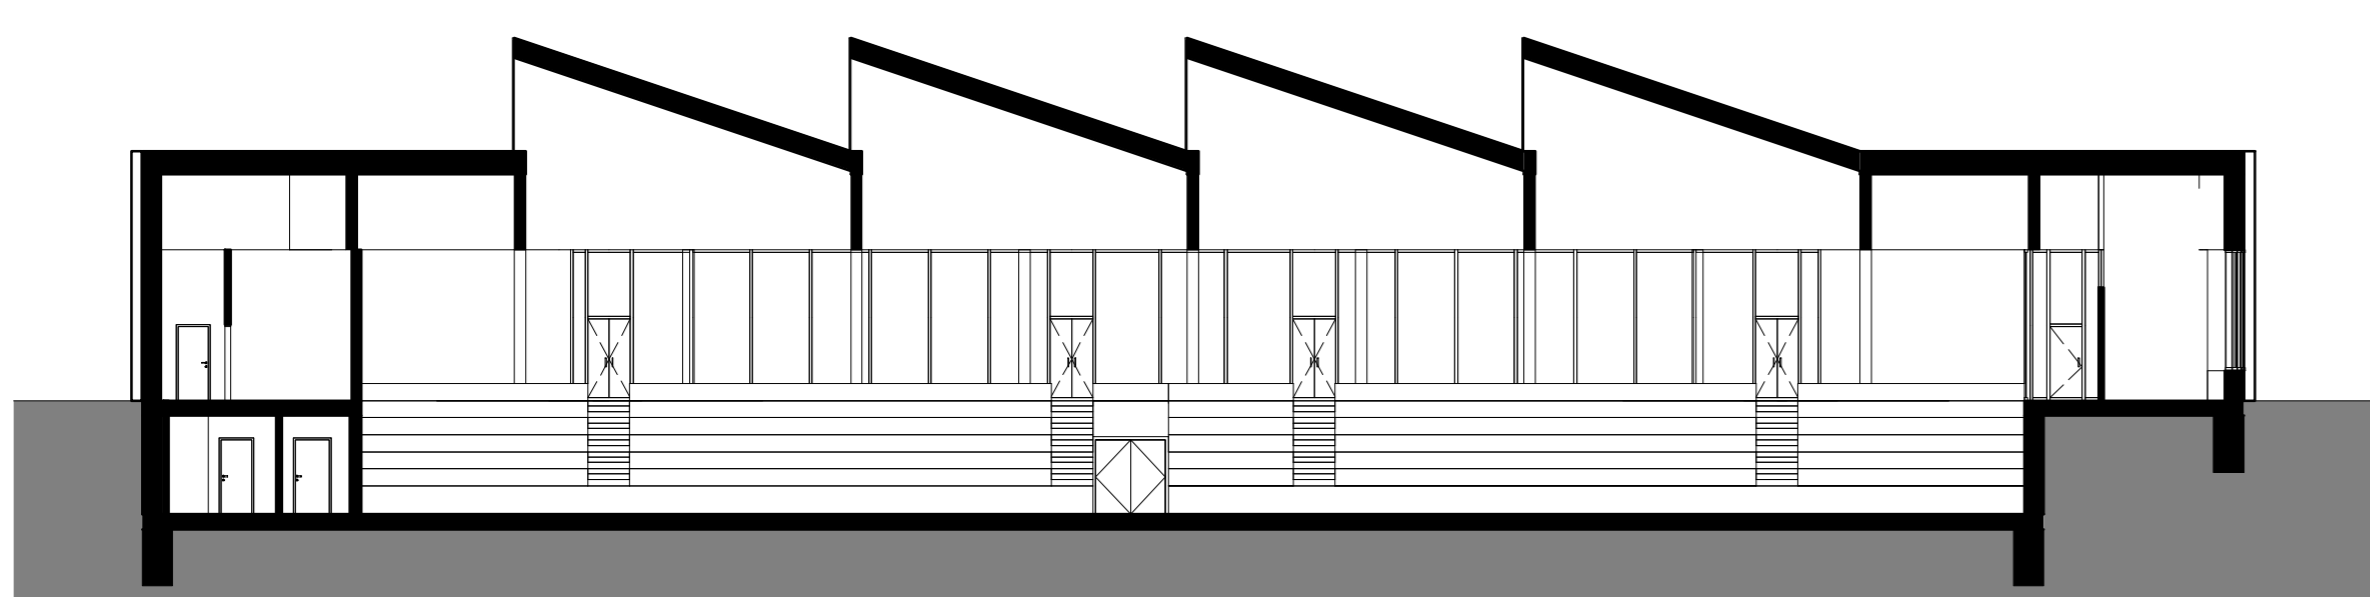

REZ A-A' M 1:200

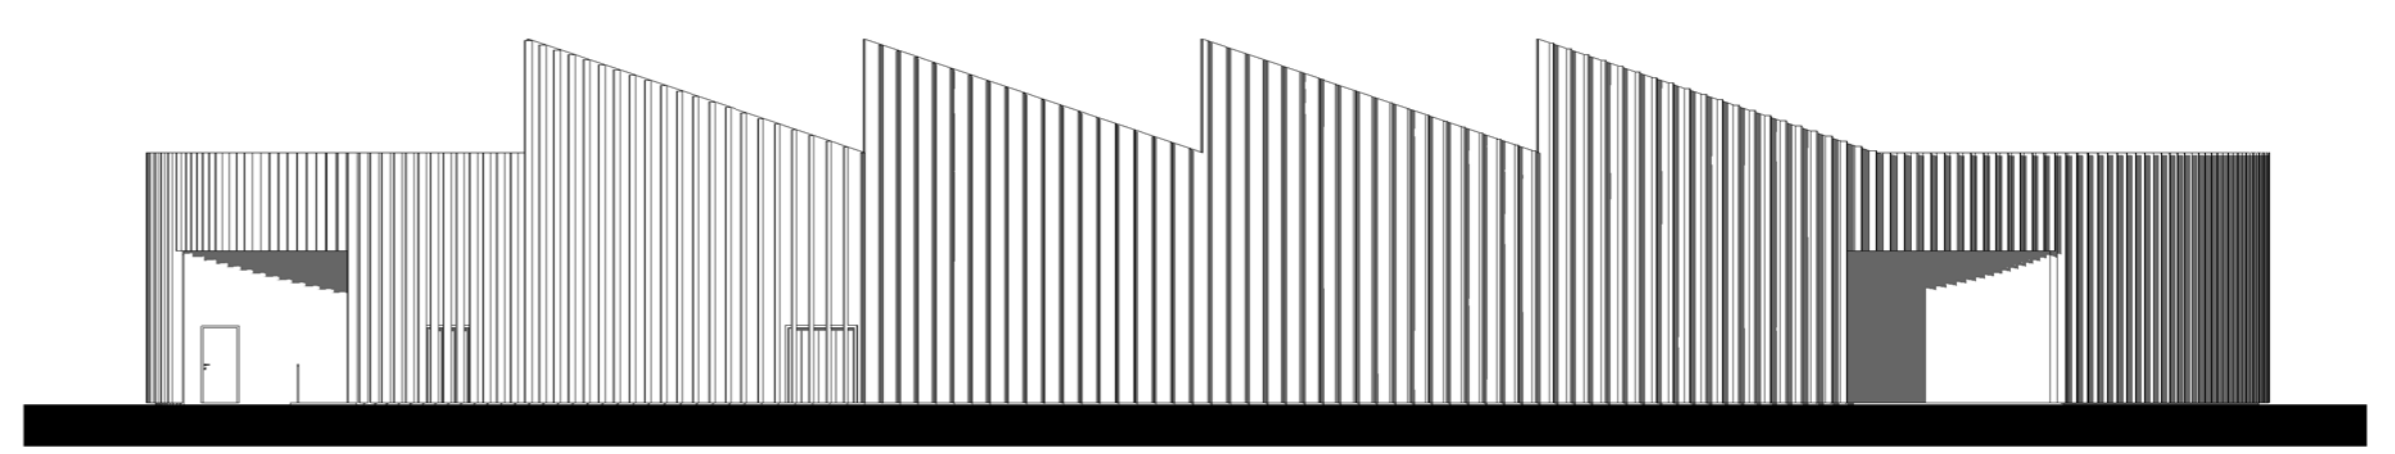

POHLAD ZÁPADNÝ M 1:200