


vizualizácia hmotového riešenia



situácia M 1:1000

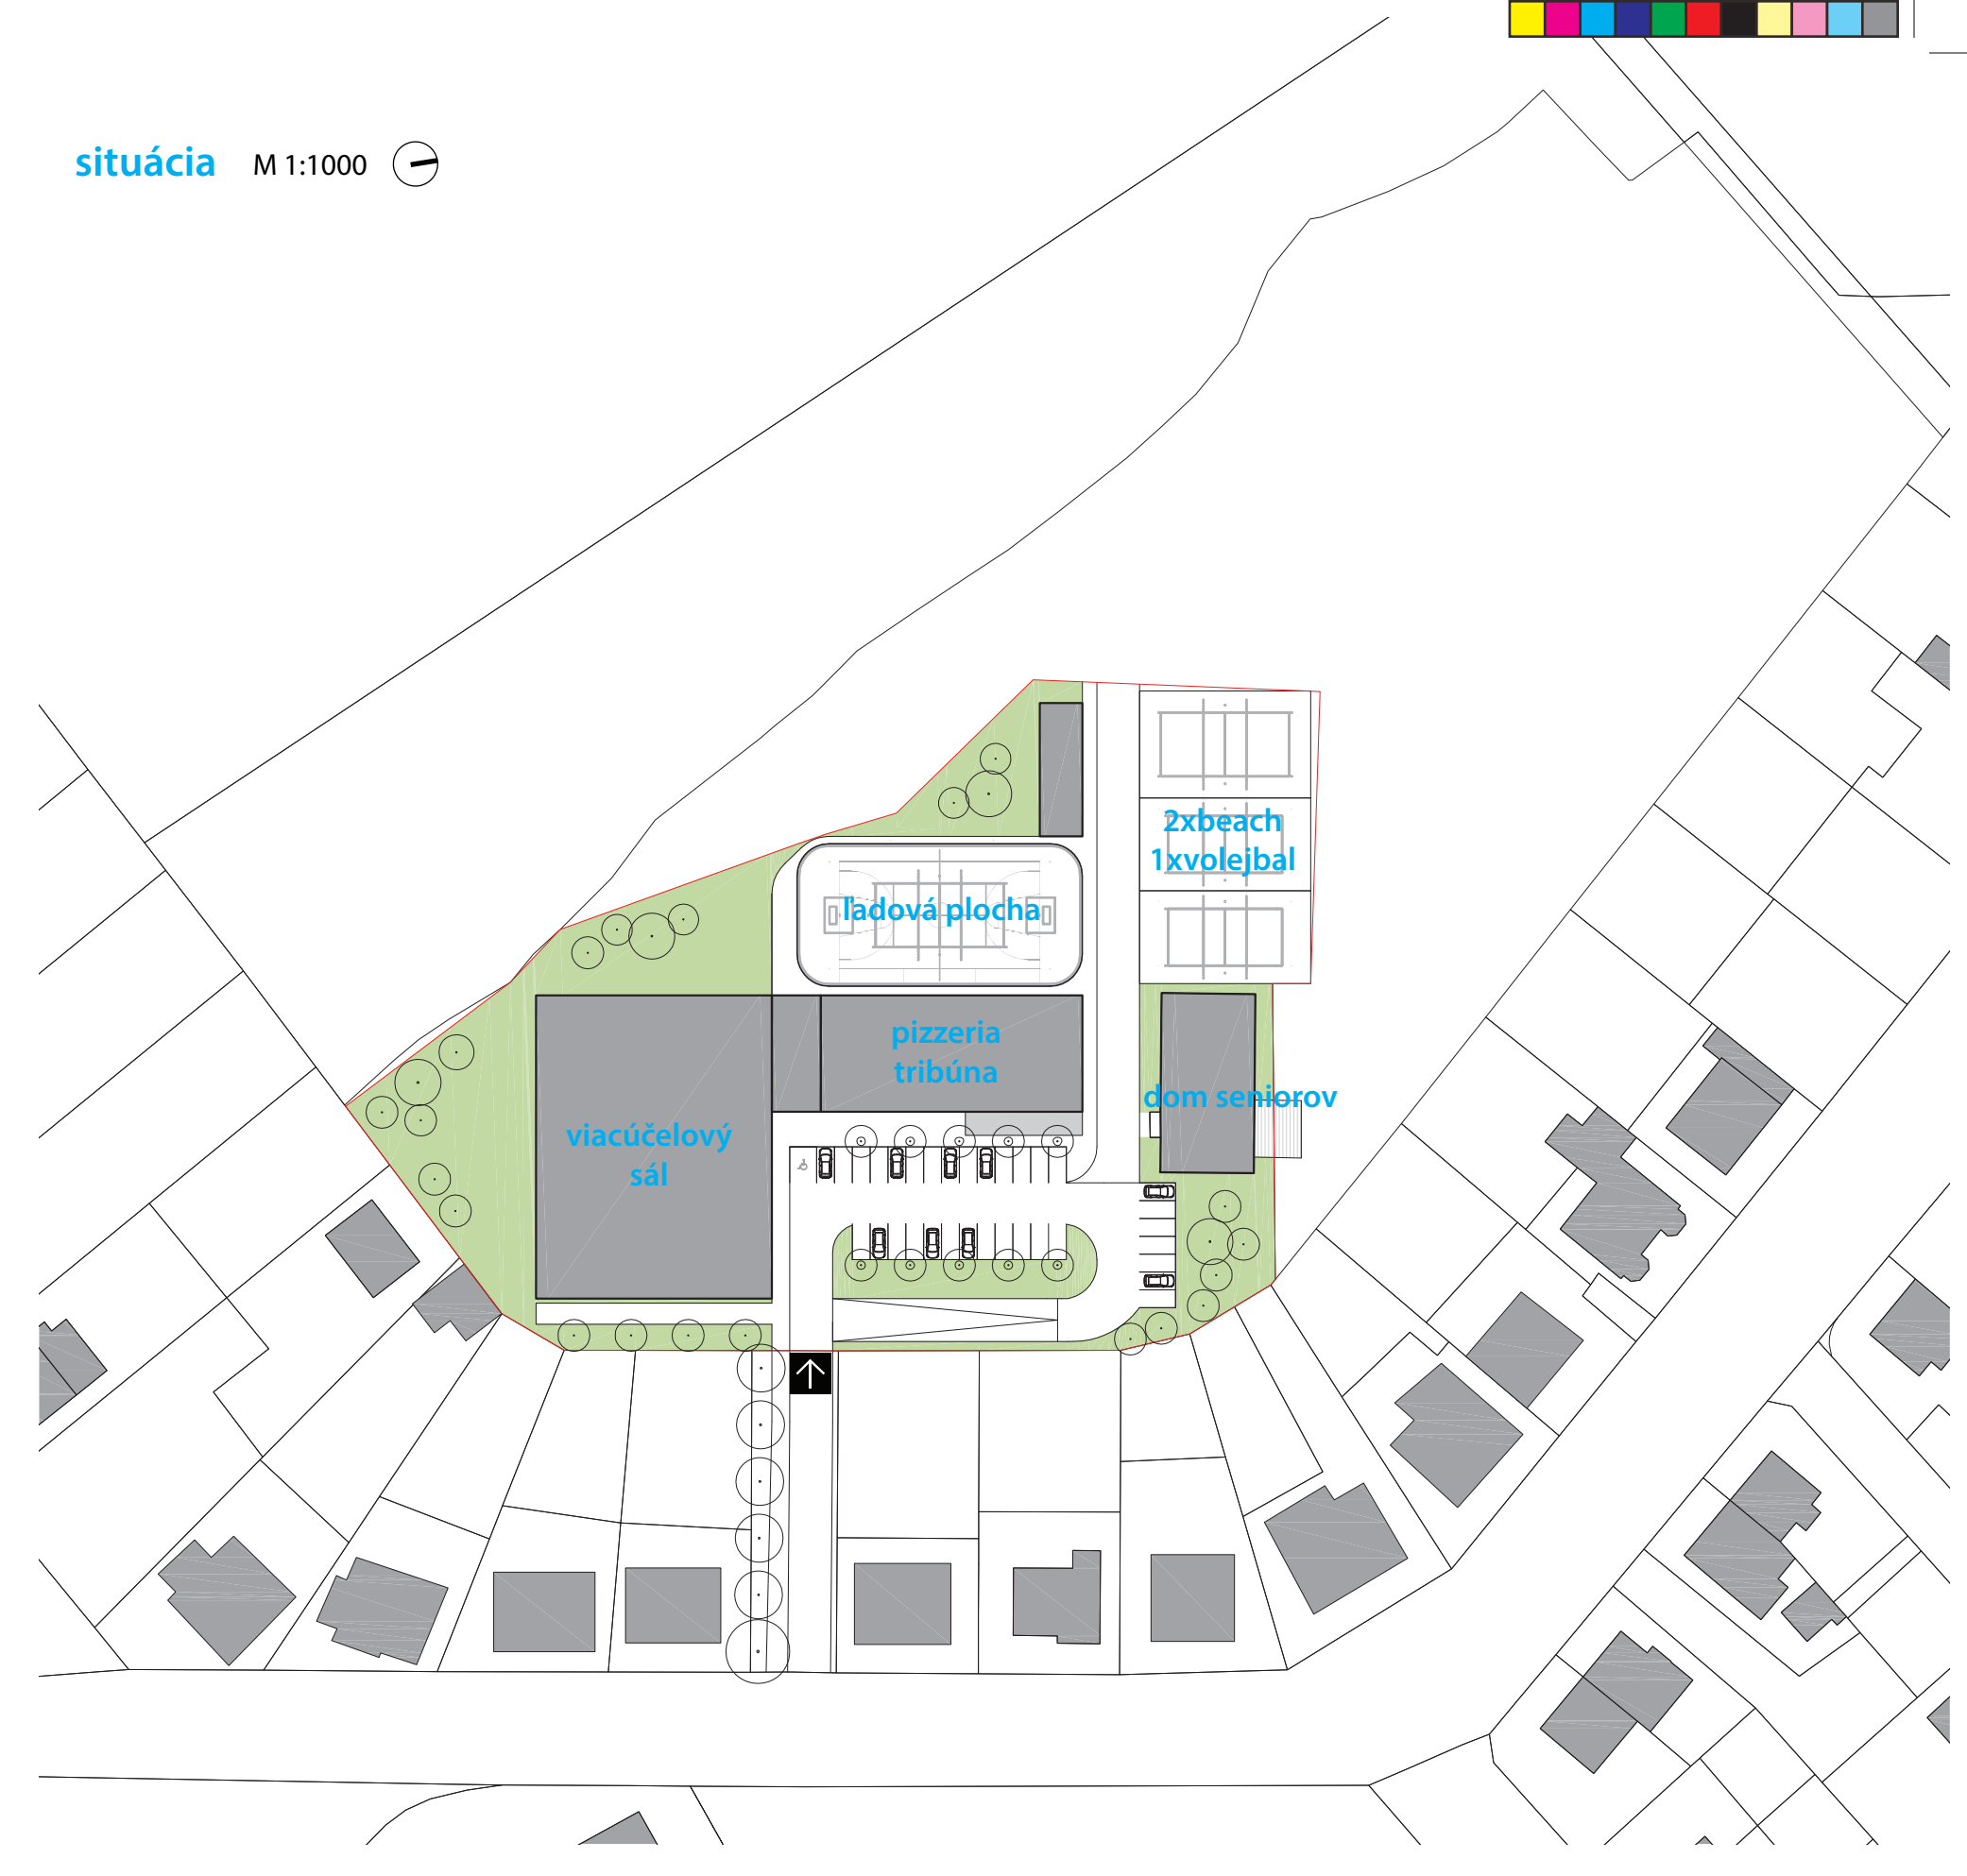


pohľad severný M 1:200



pohľad západný M 1:200




pohľad južný M 1:200

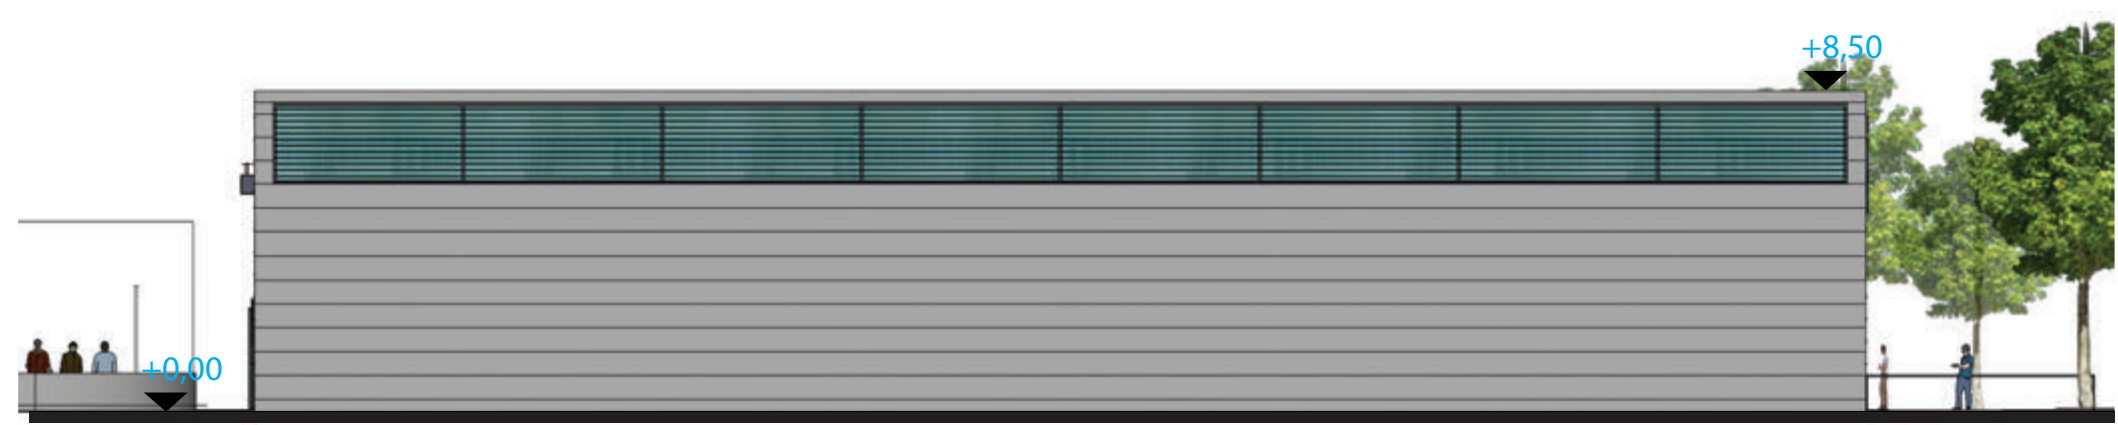


pohľad východný M 1:200



rez AA M 1:200

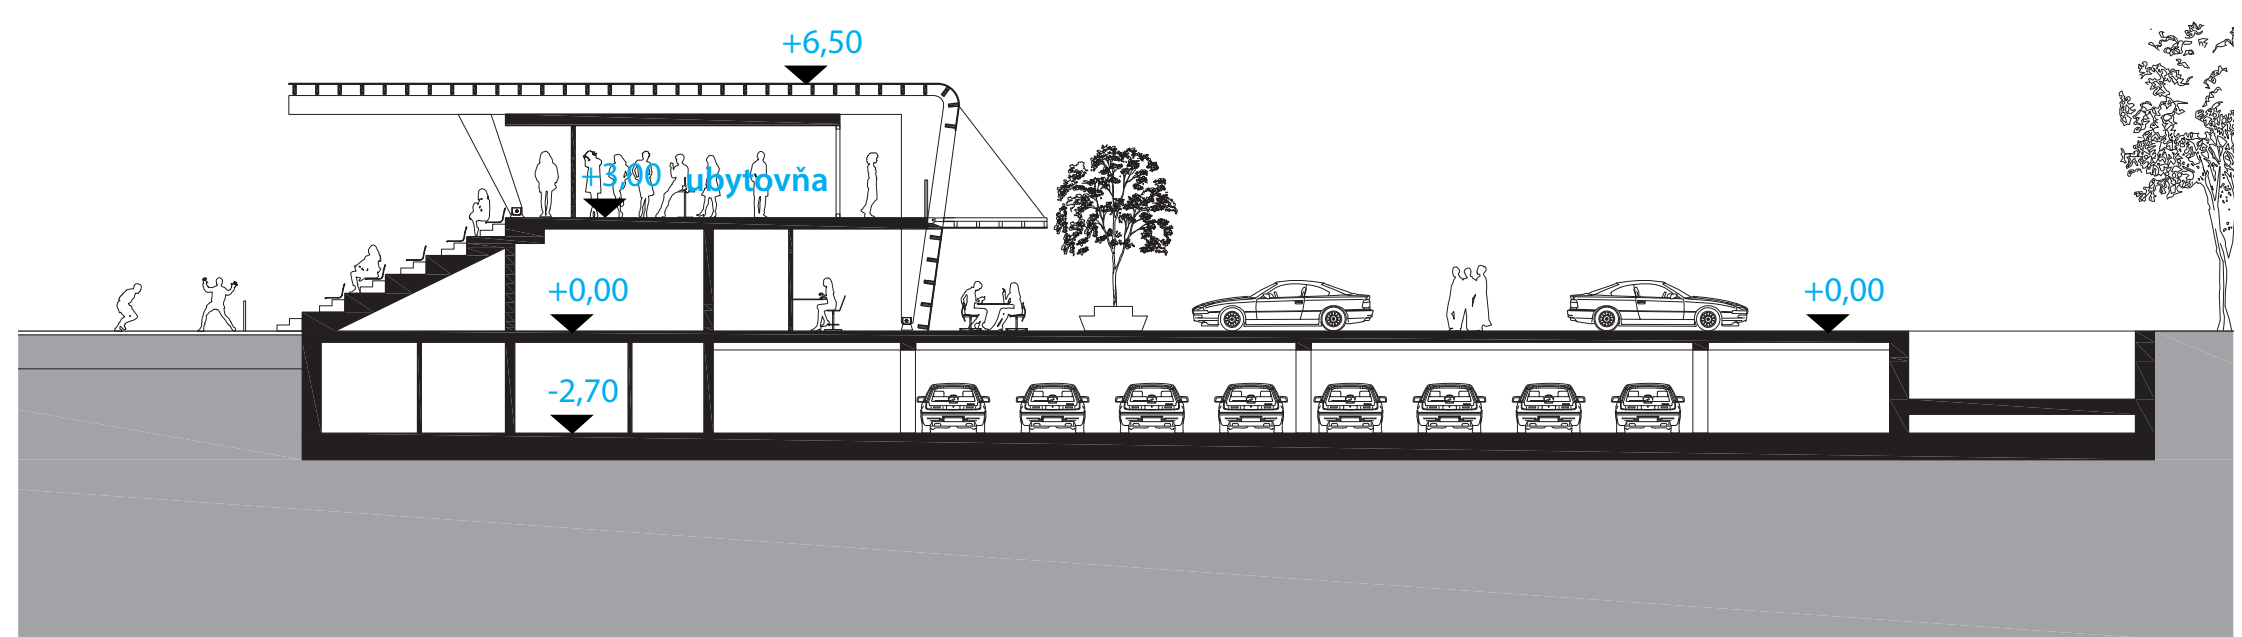

rez BB M 1:200

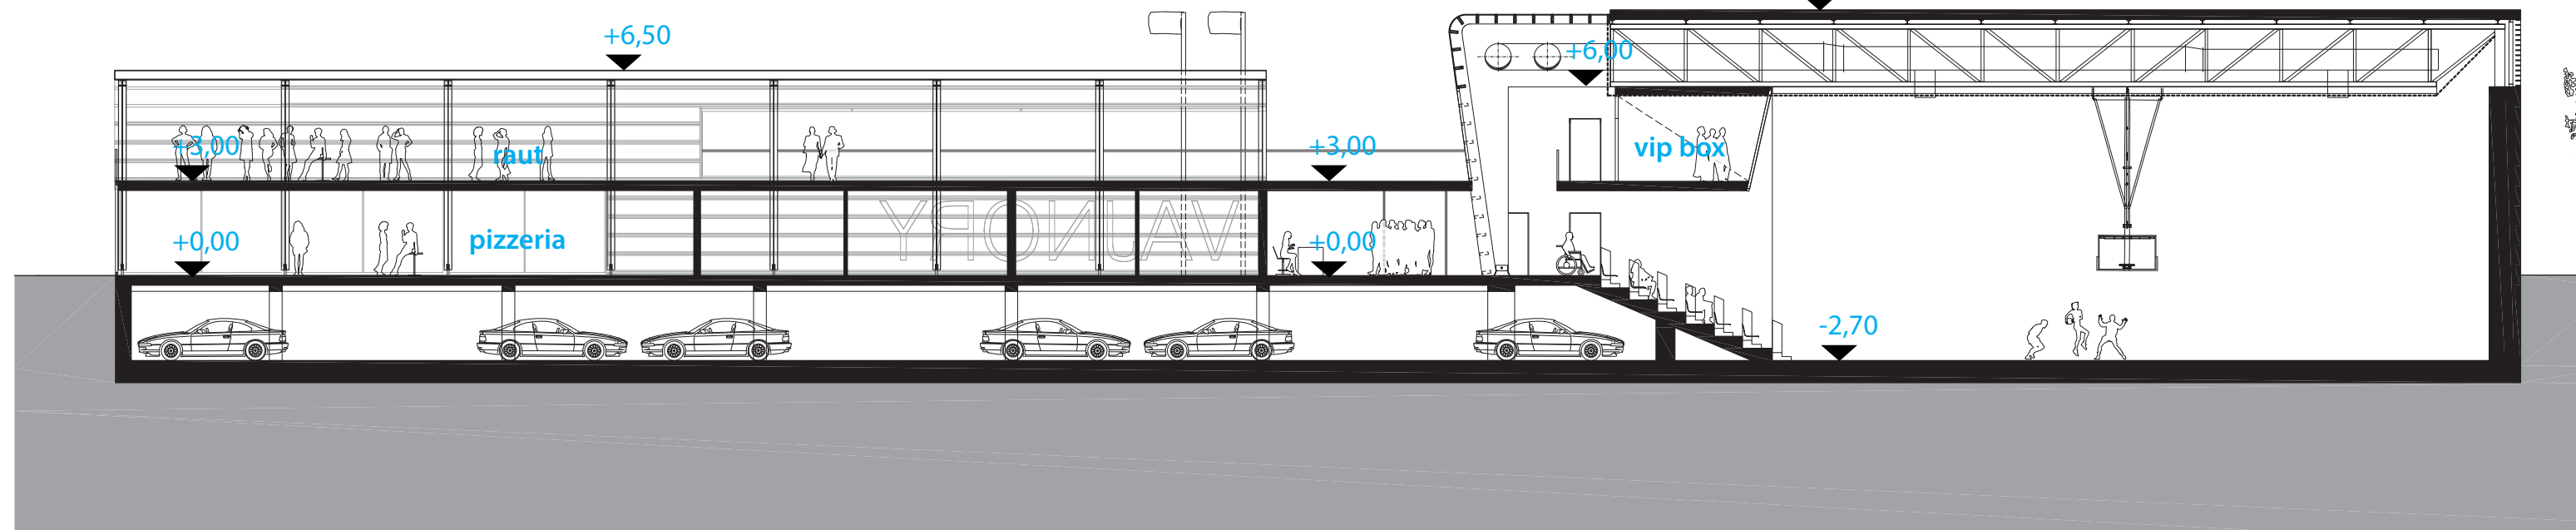

ŠPORTOVÁ HALA BRATISLAVA - VAJNORY



 



schéma hmotového riešenia

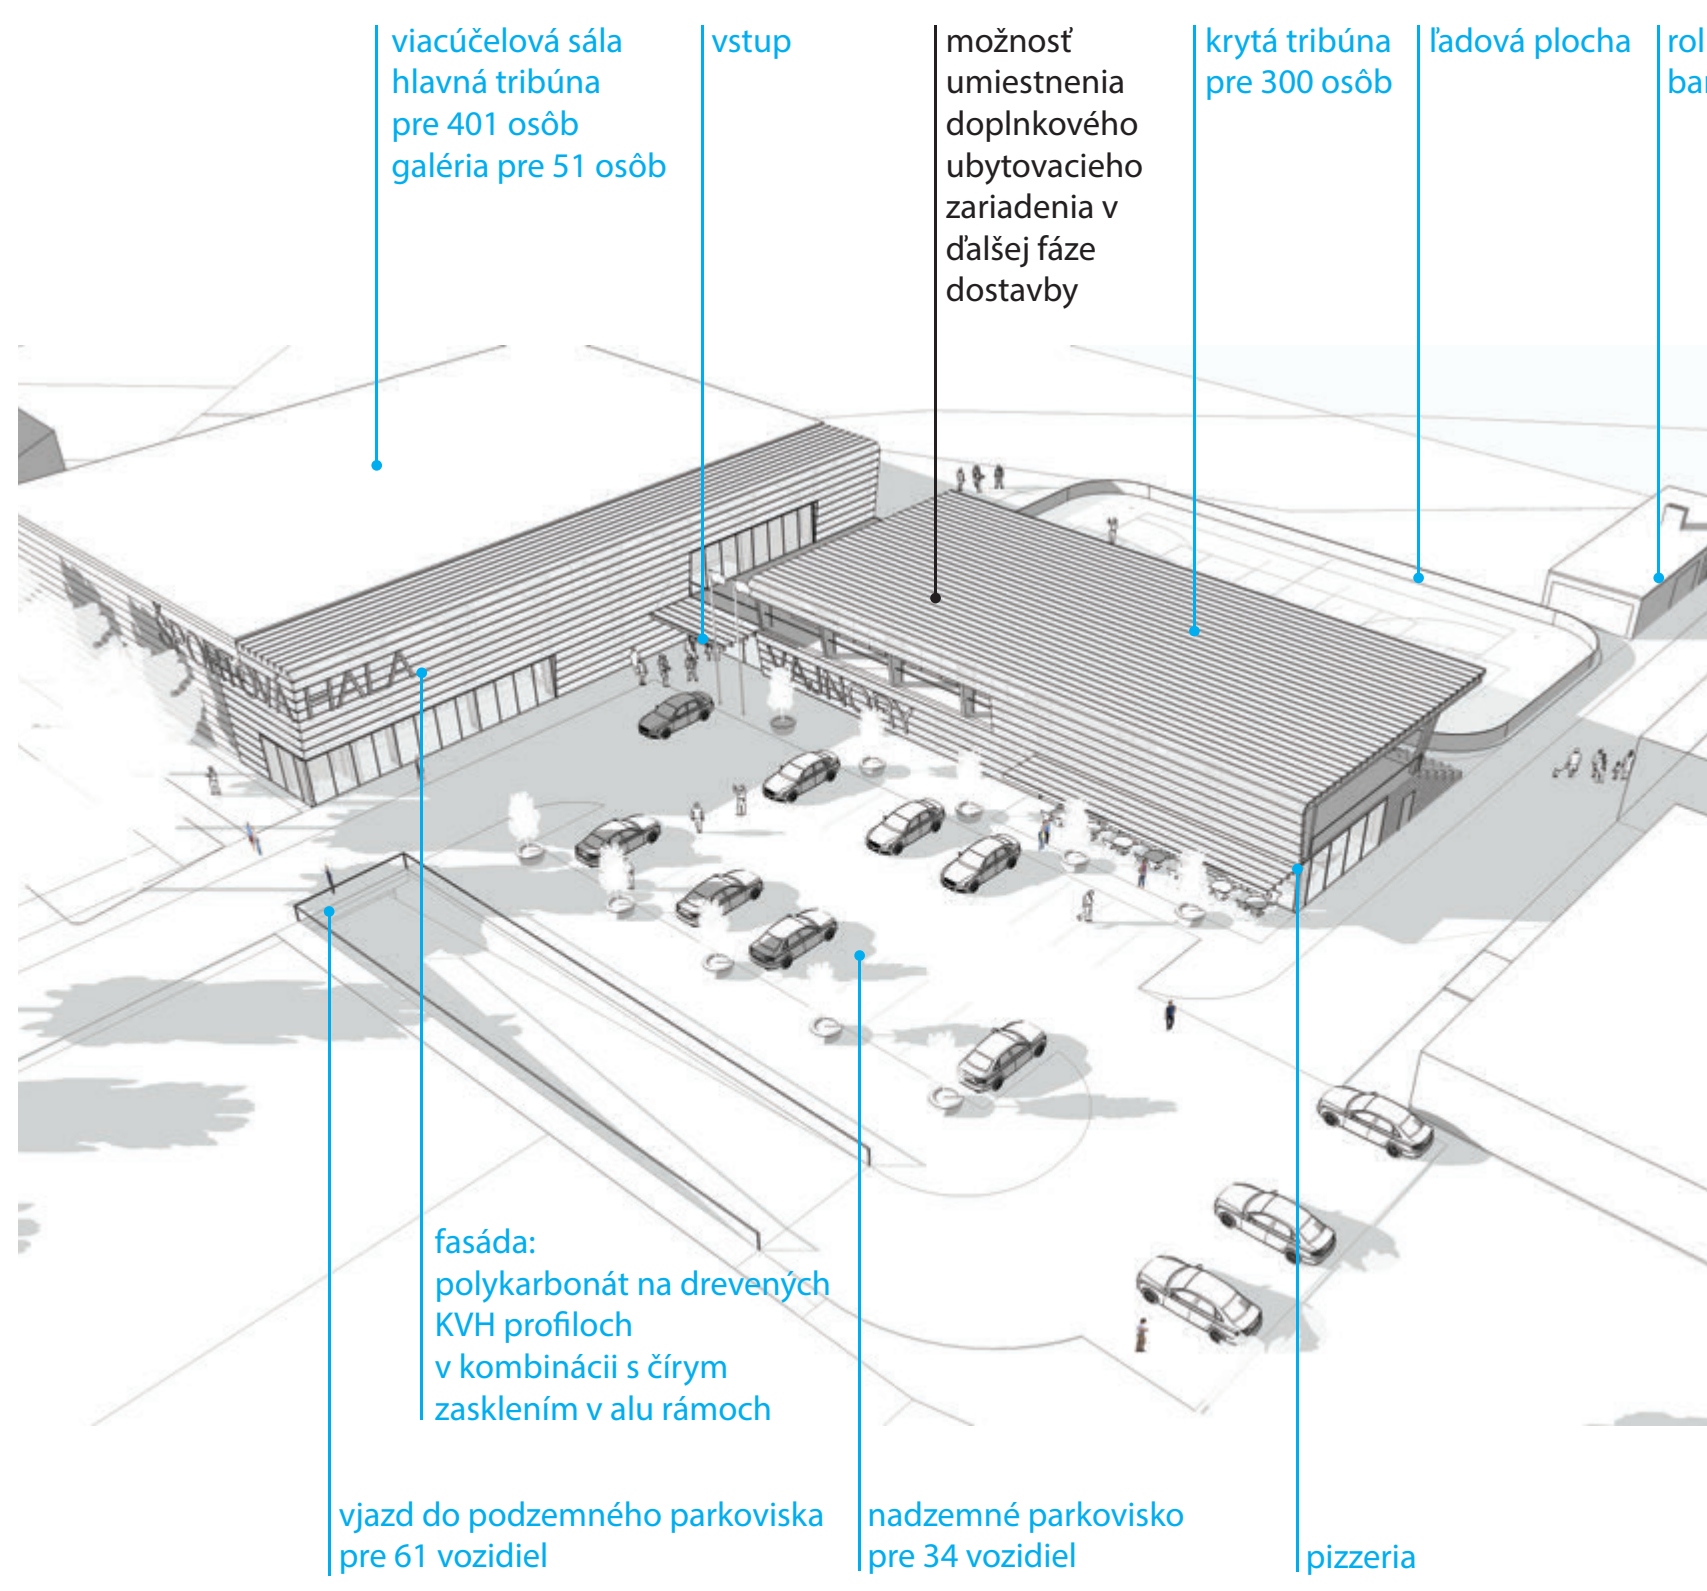


vizualizácia navrhovaného riešenia

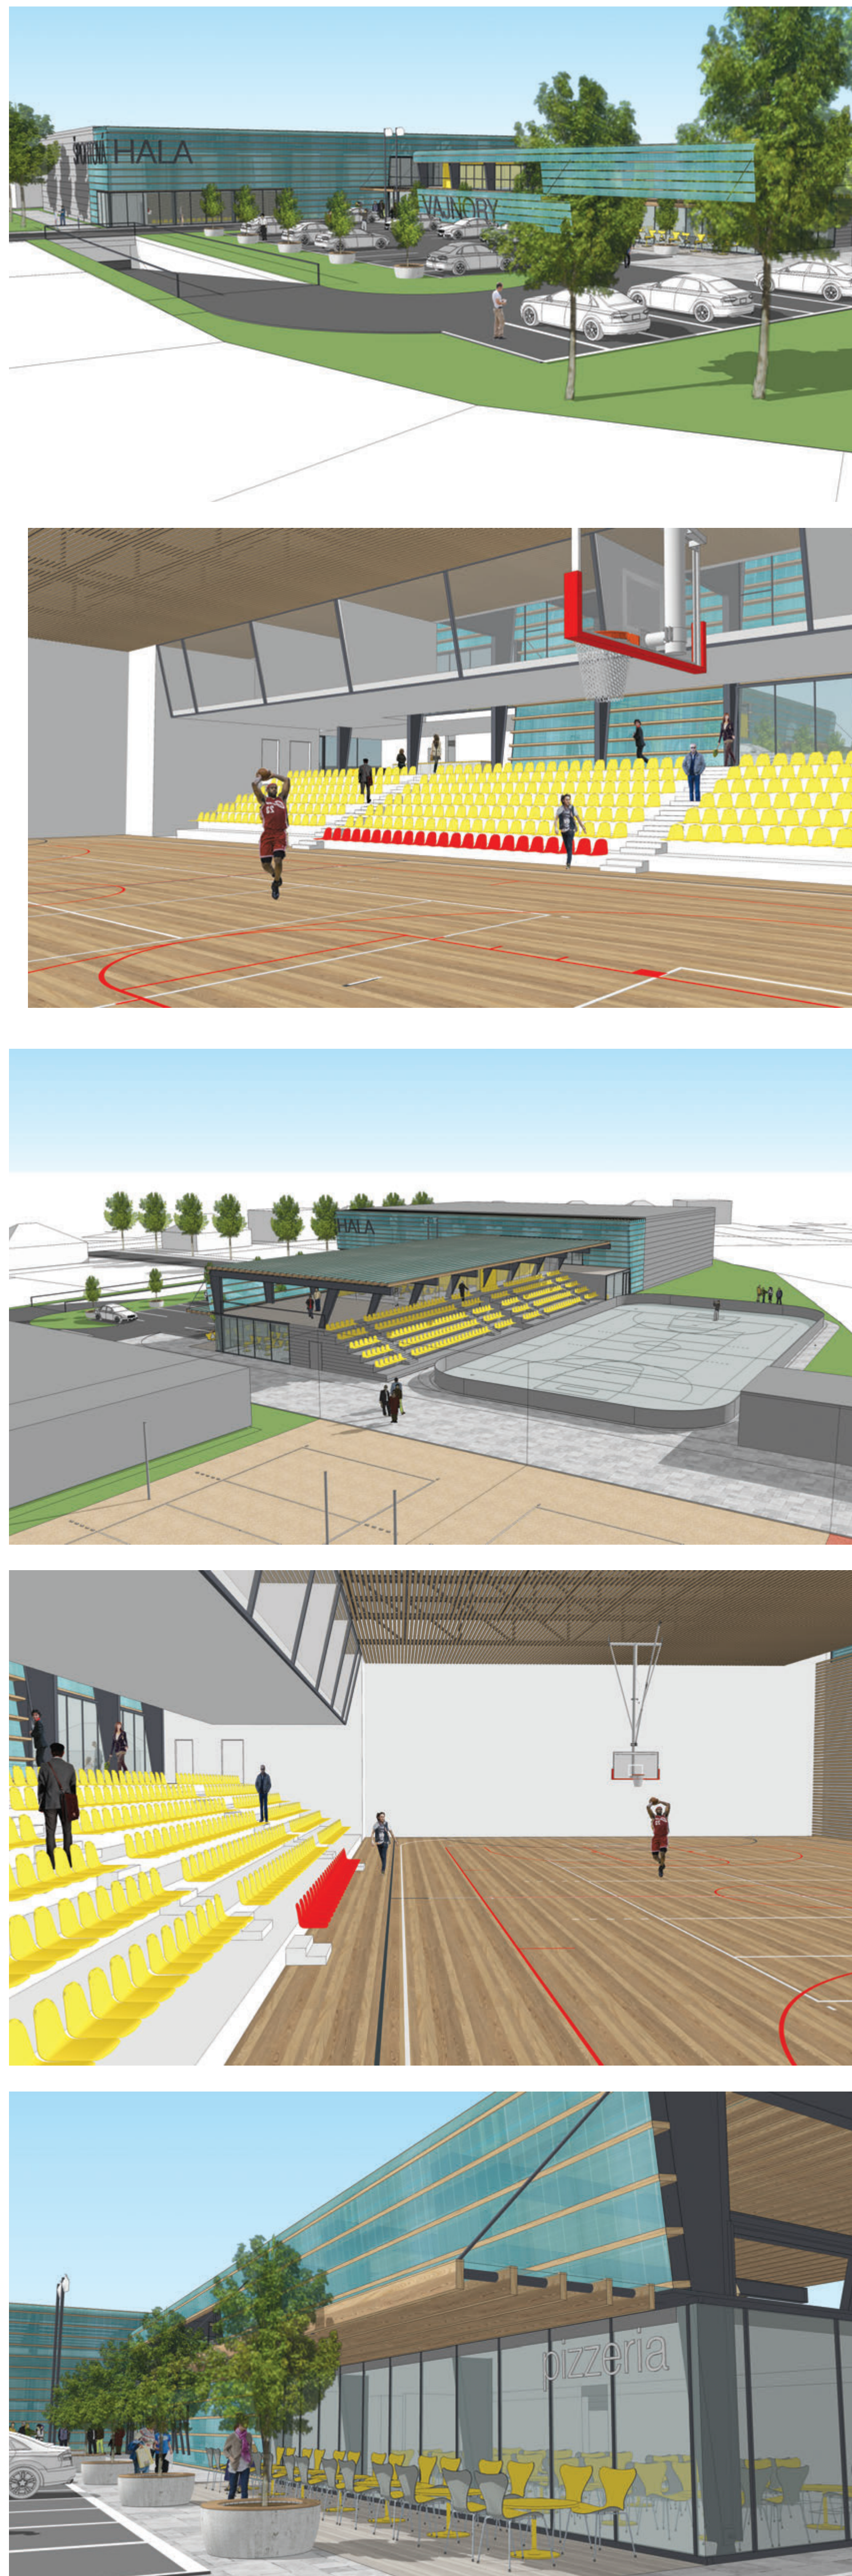

pôdorys 1.patra M 1:200

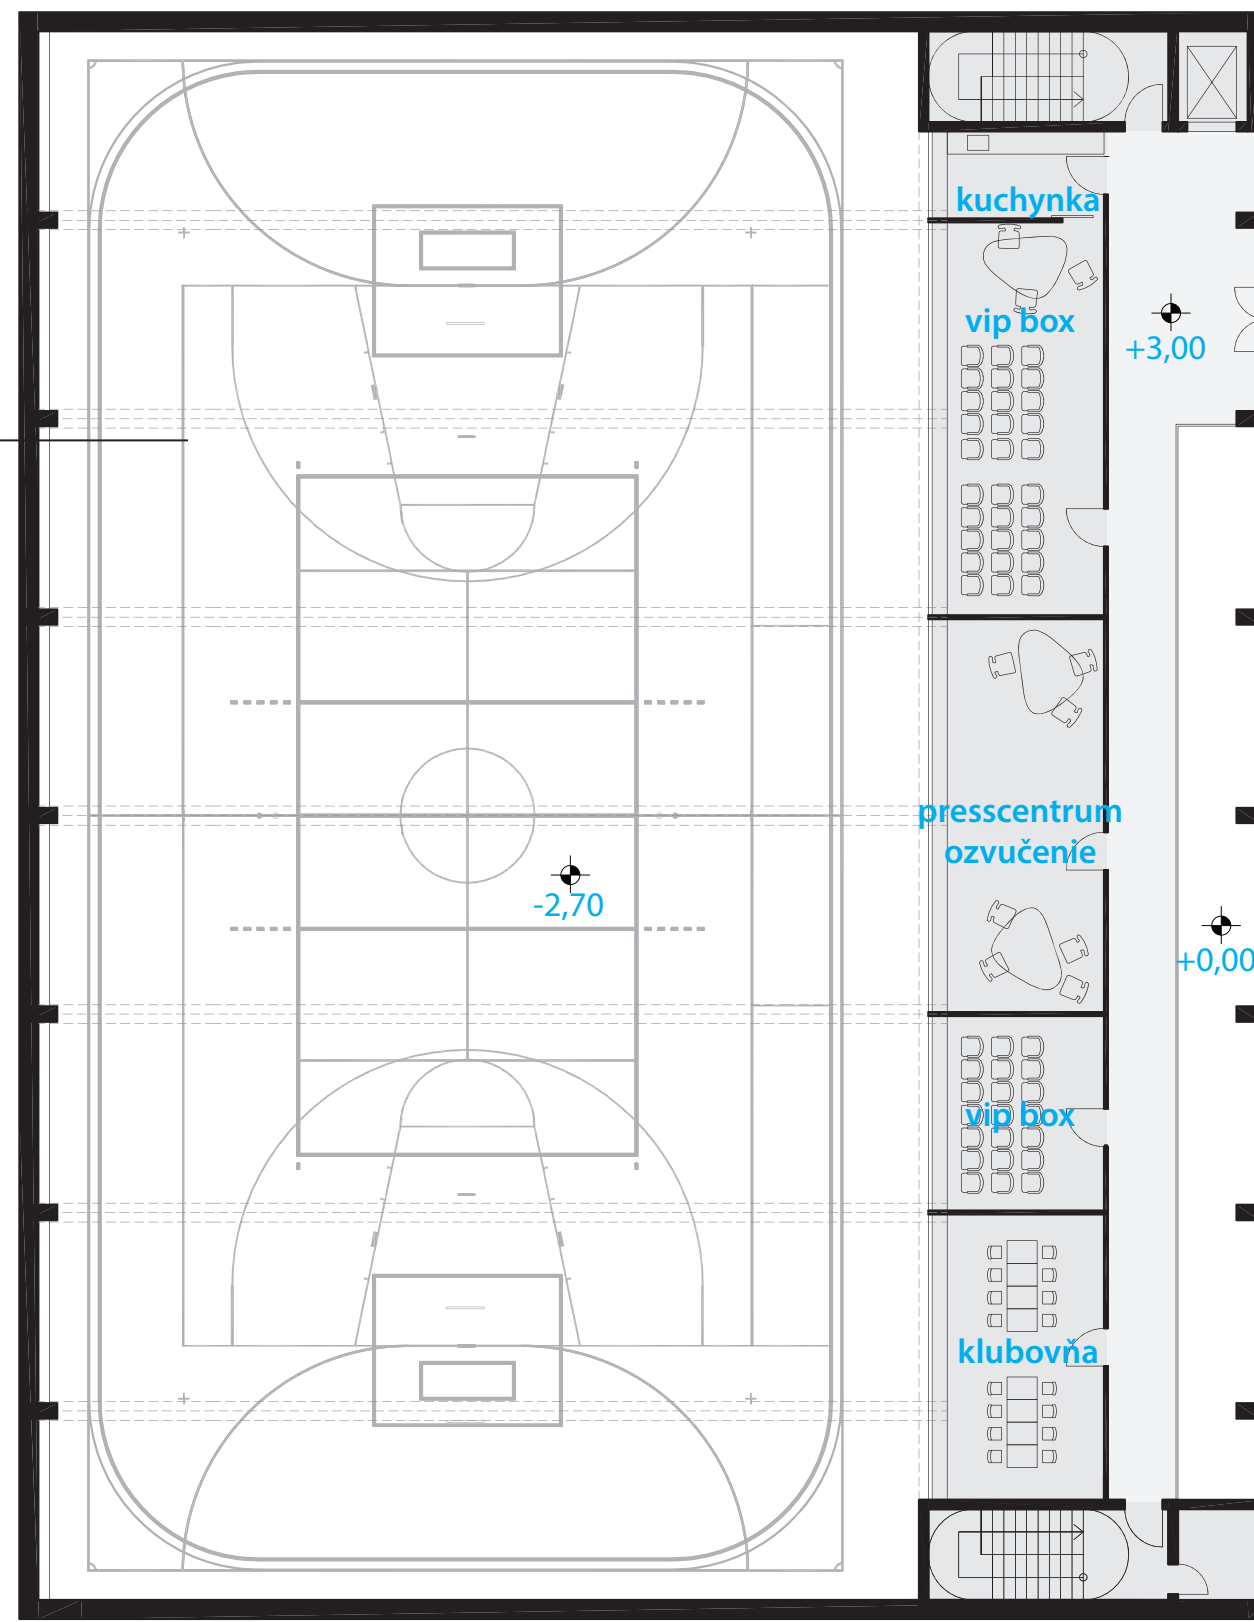

pôdorys prízemia M 1:200

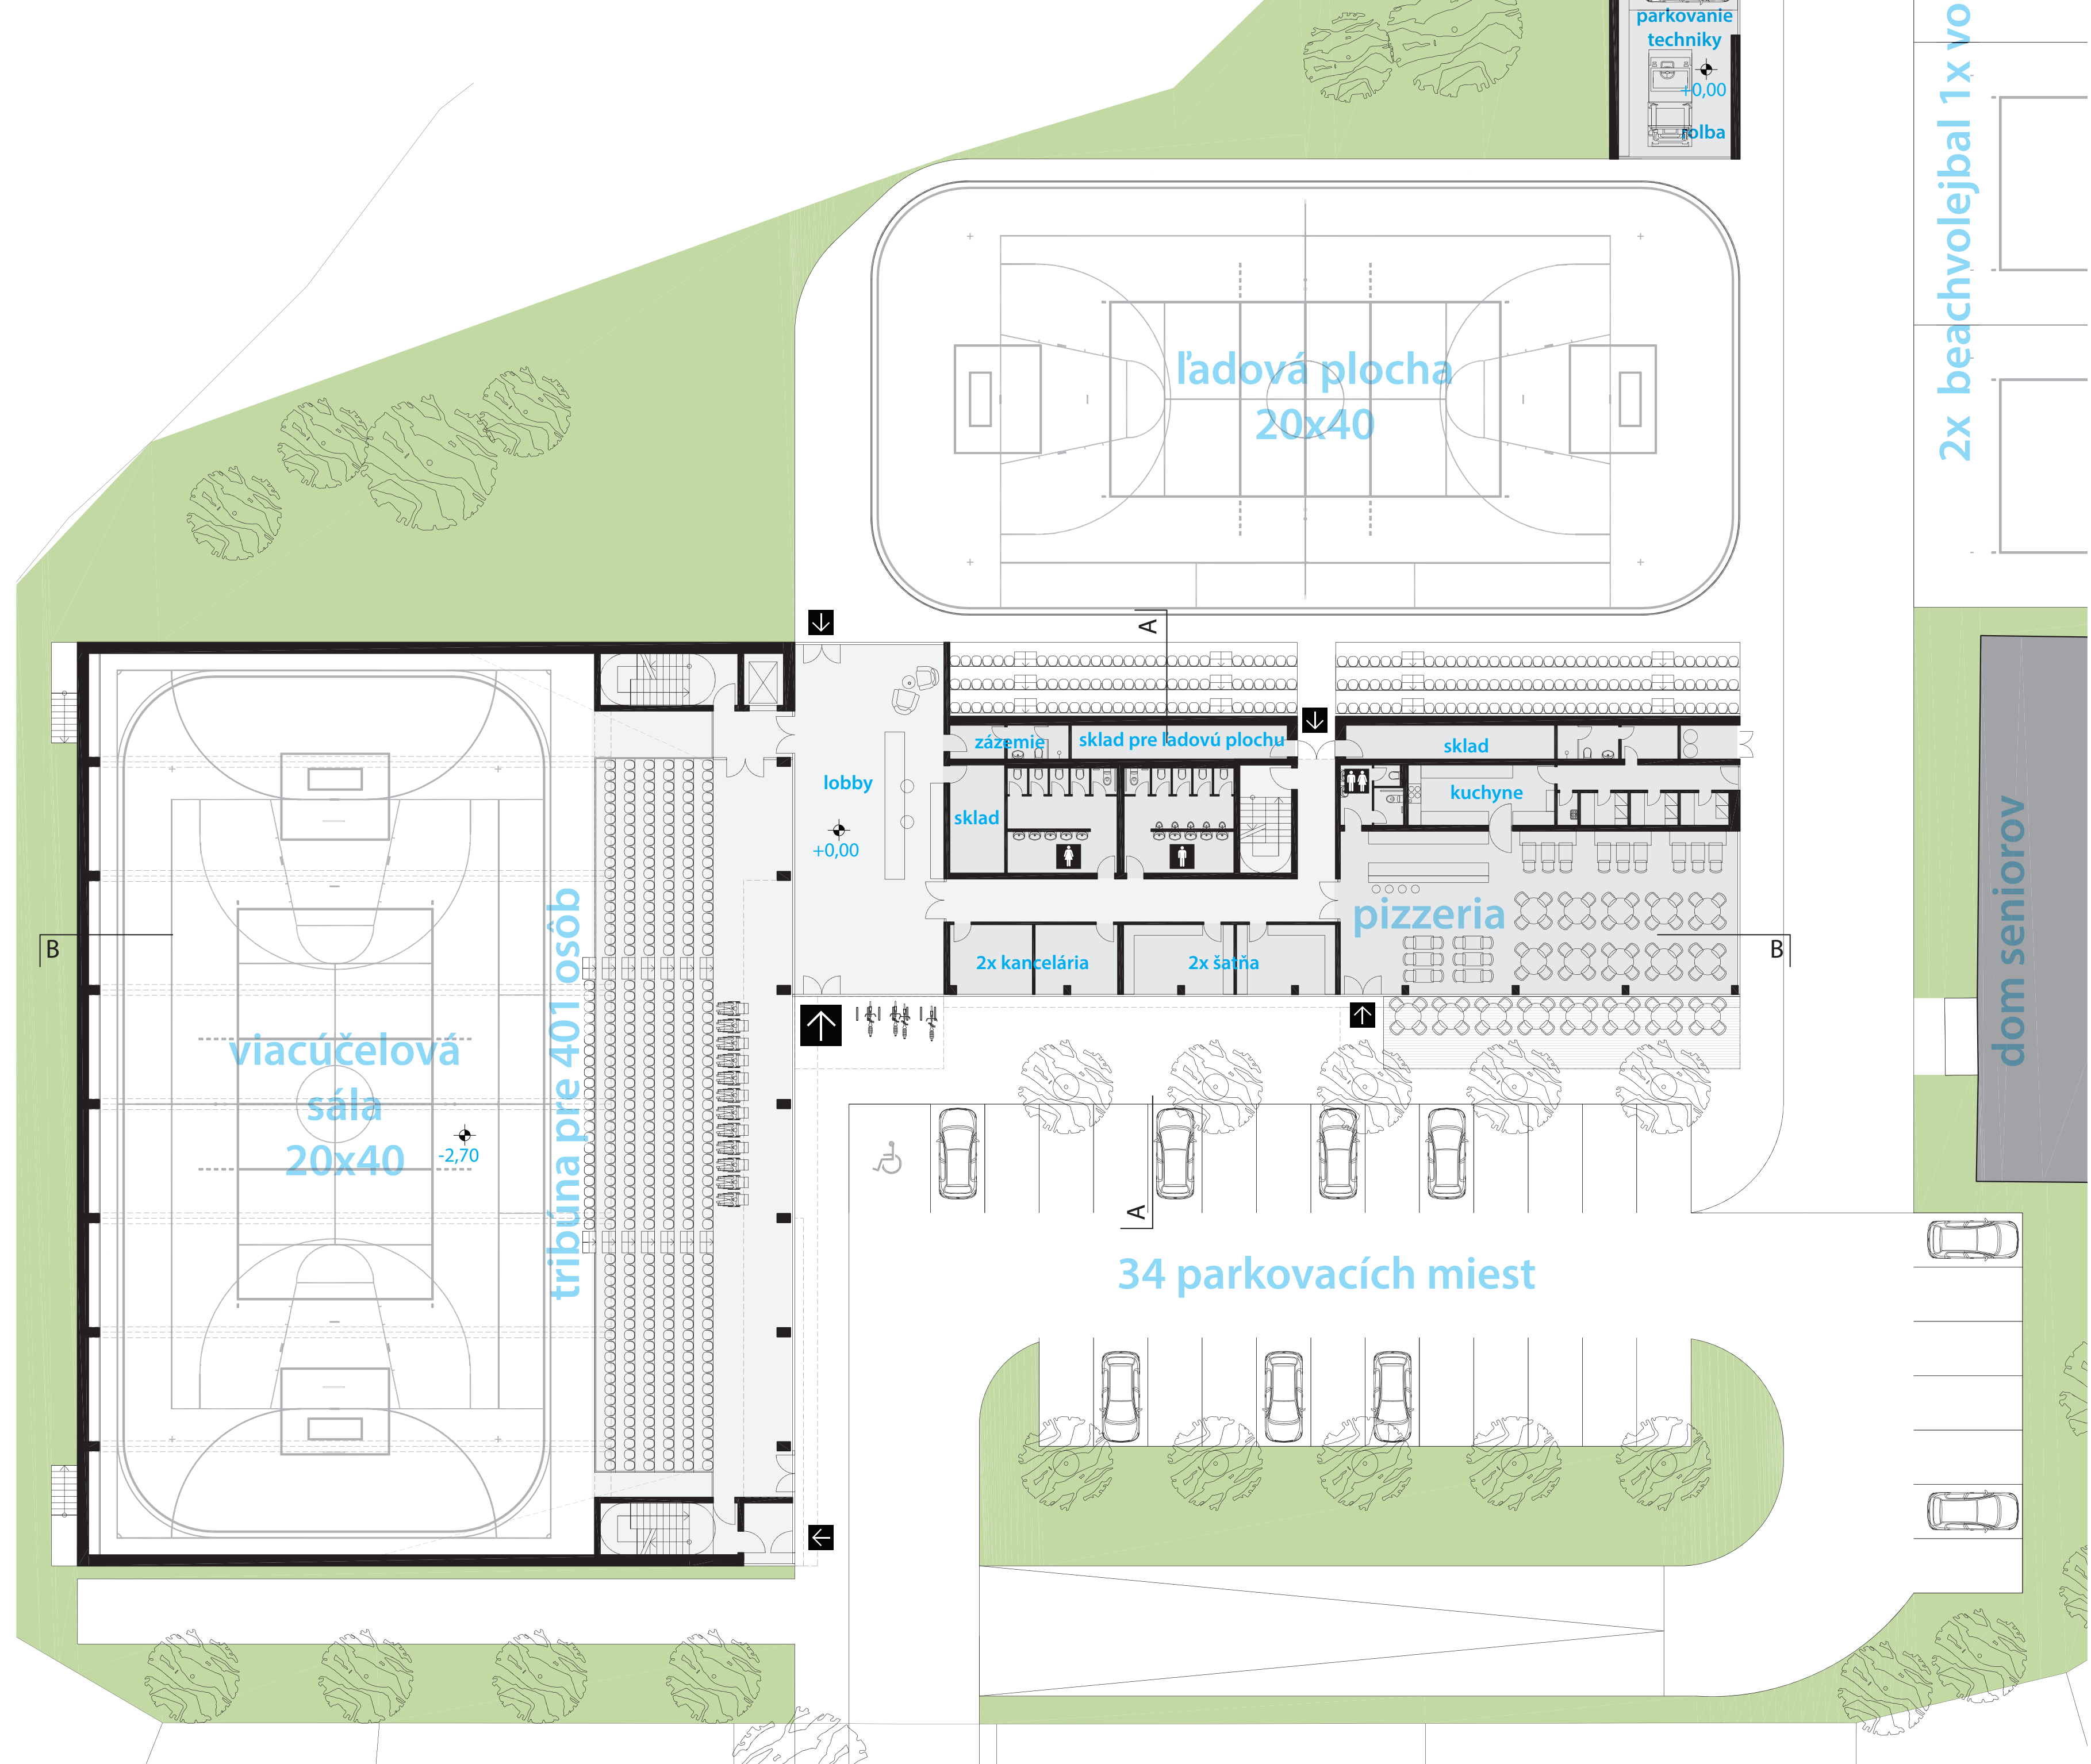

pôdorys suterénu M 1:200



ŠPORTOVÁ HALA BRATISLAVA - VAJNORY