



Inšpirácia - Motív nebotyčného stromu

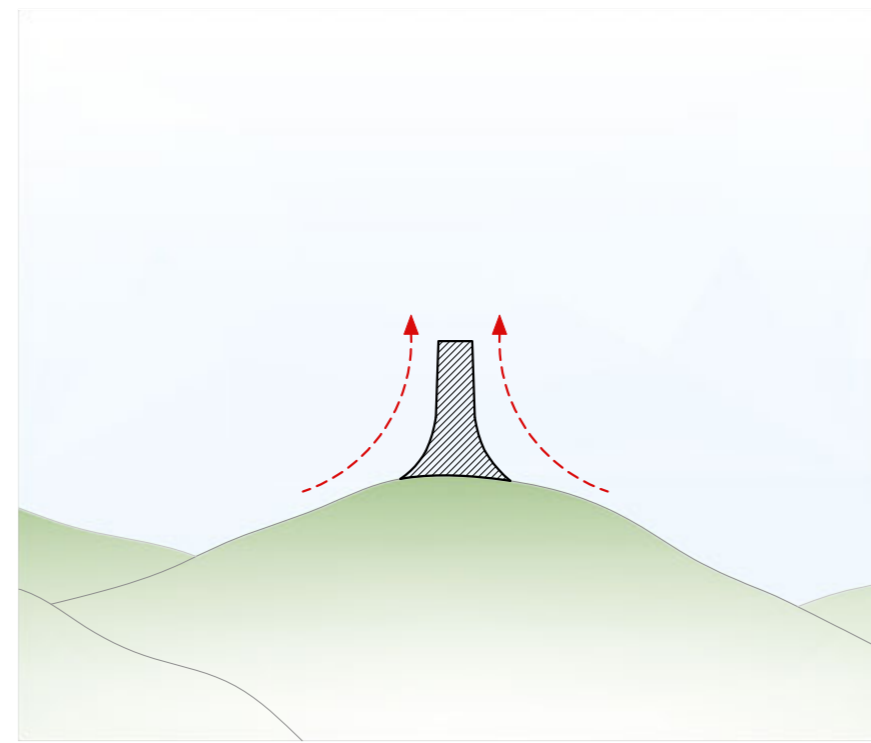



Tvar vyhlídkovej veže




Obklad

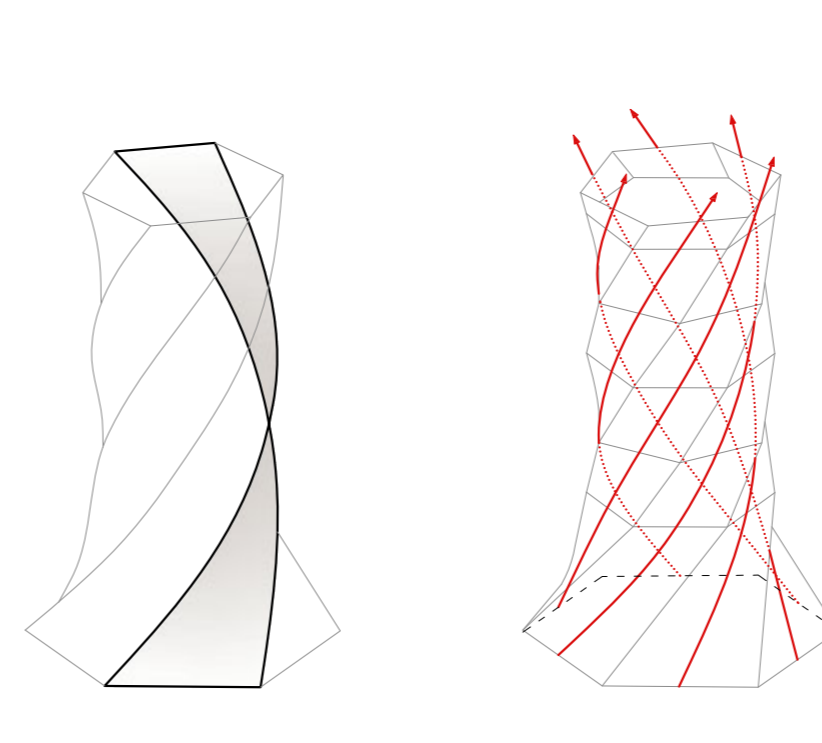


Axonometria

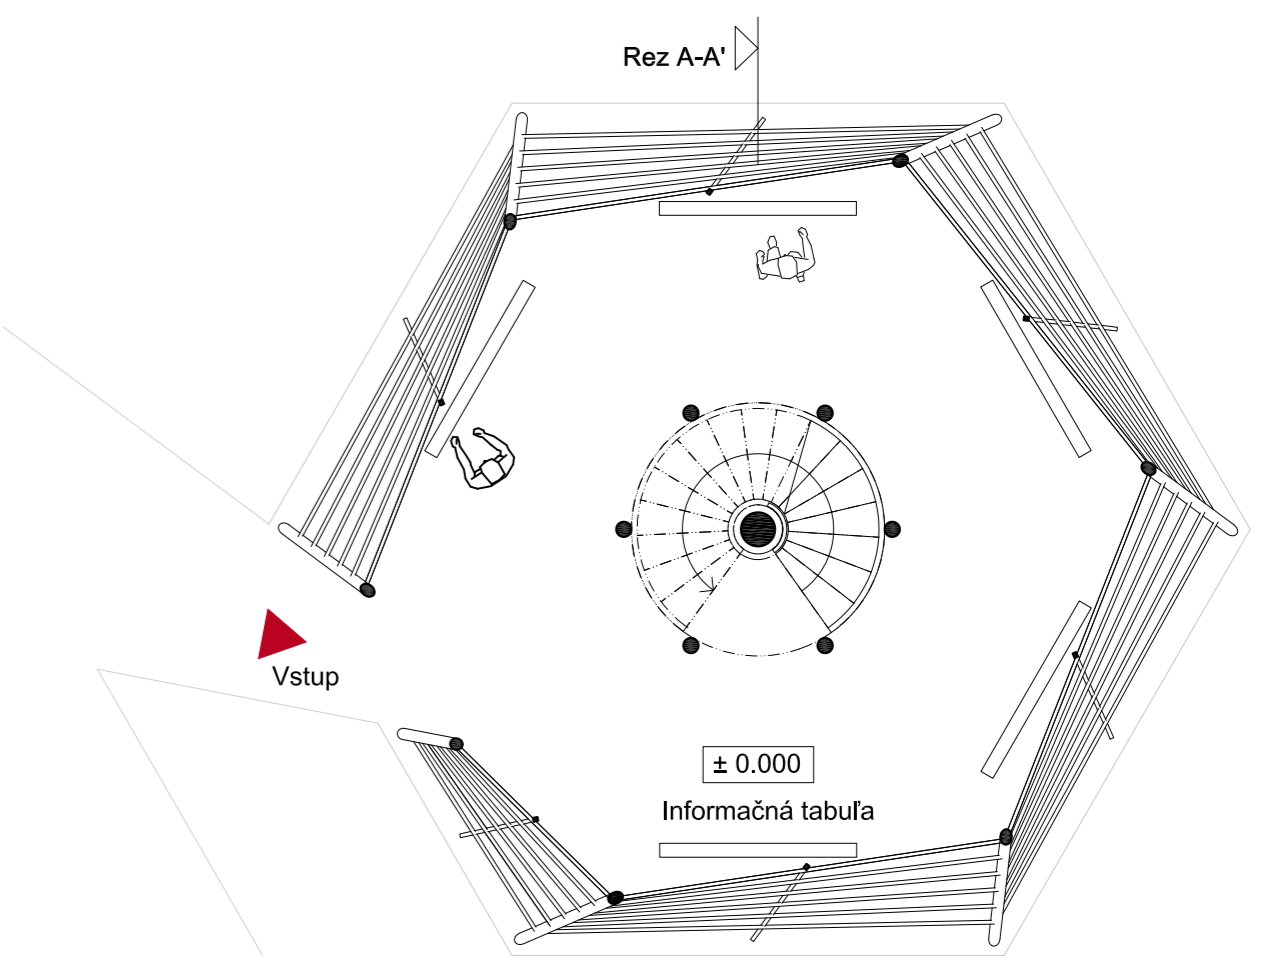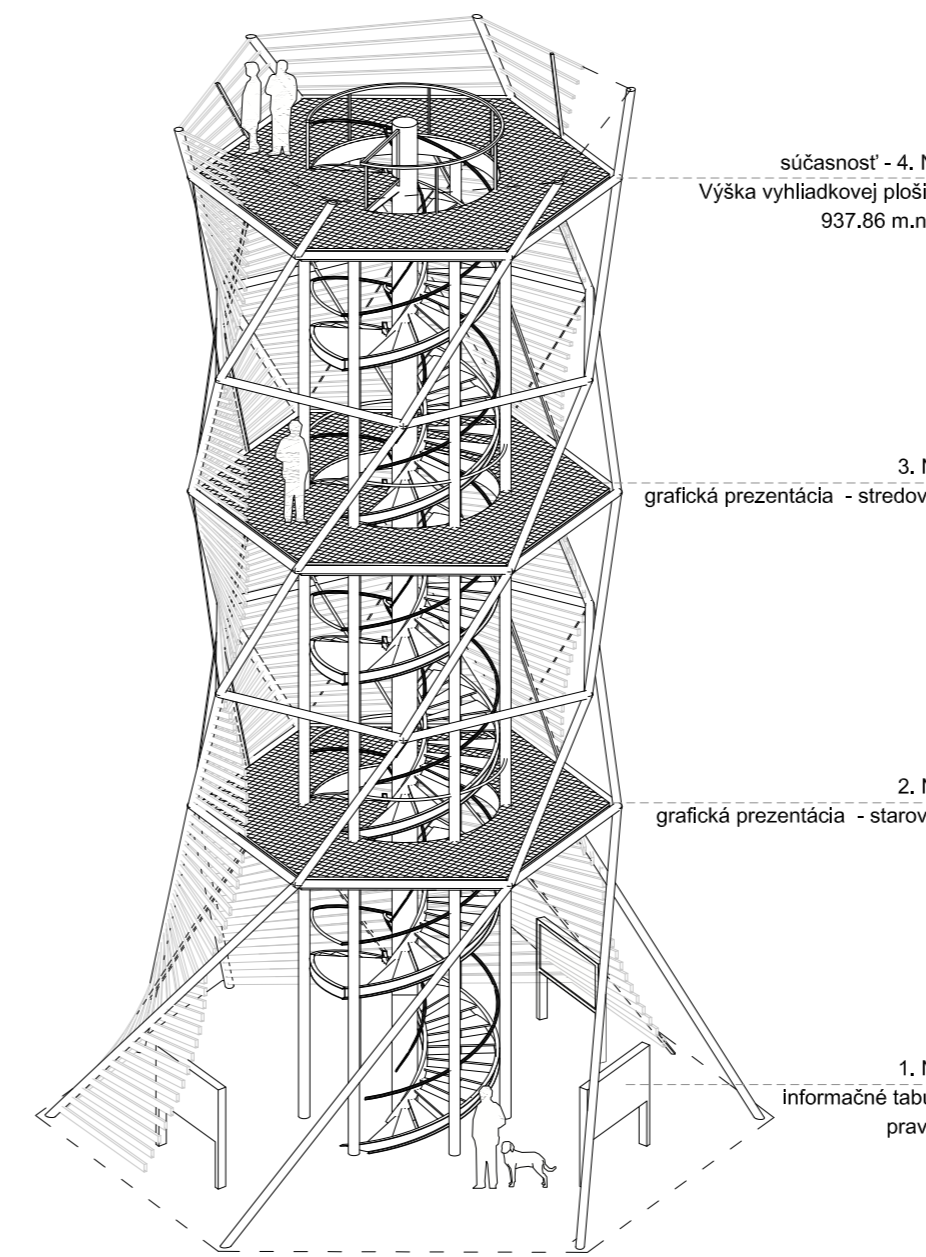


Pôdorys 2. NP - M 1:100

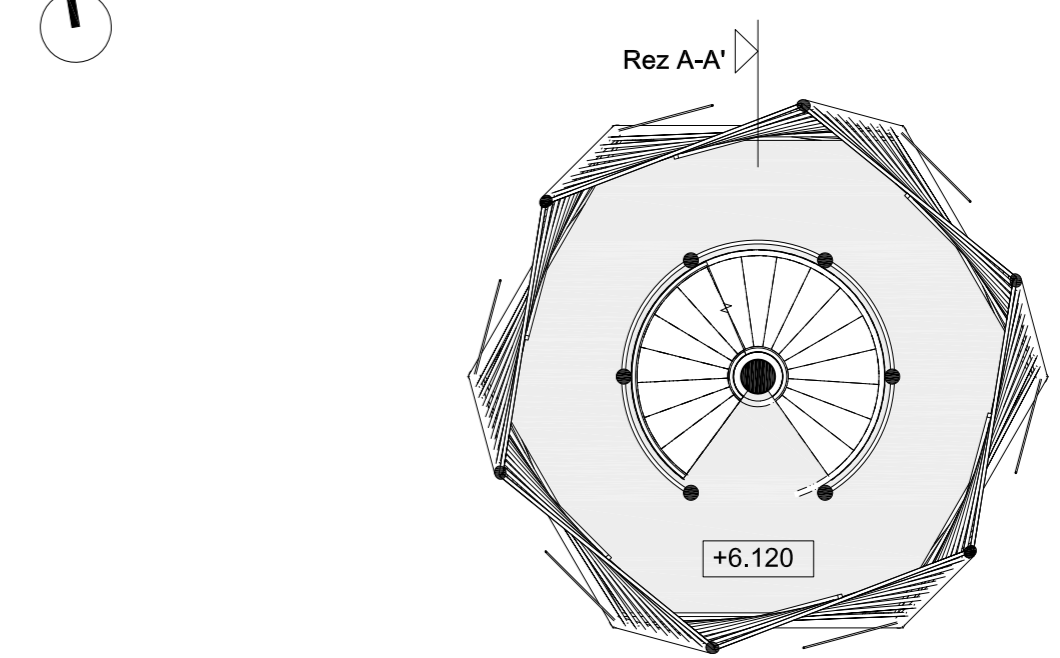


Pohľad západný

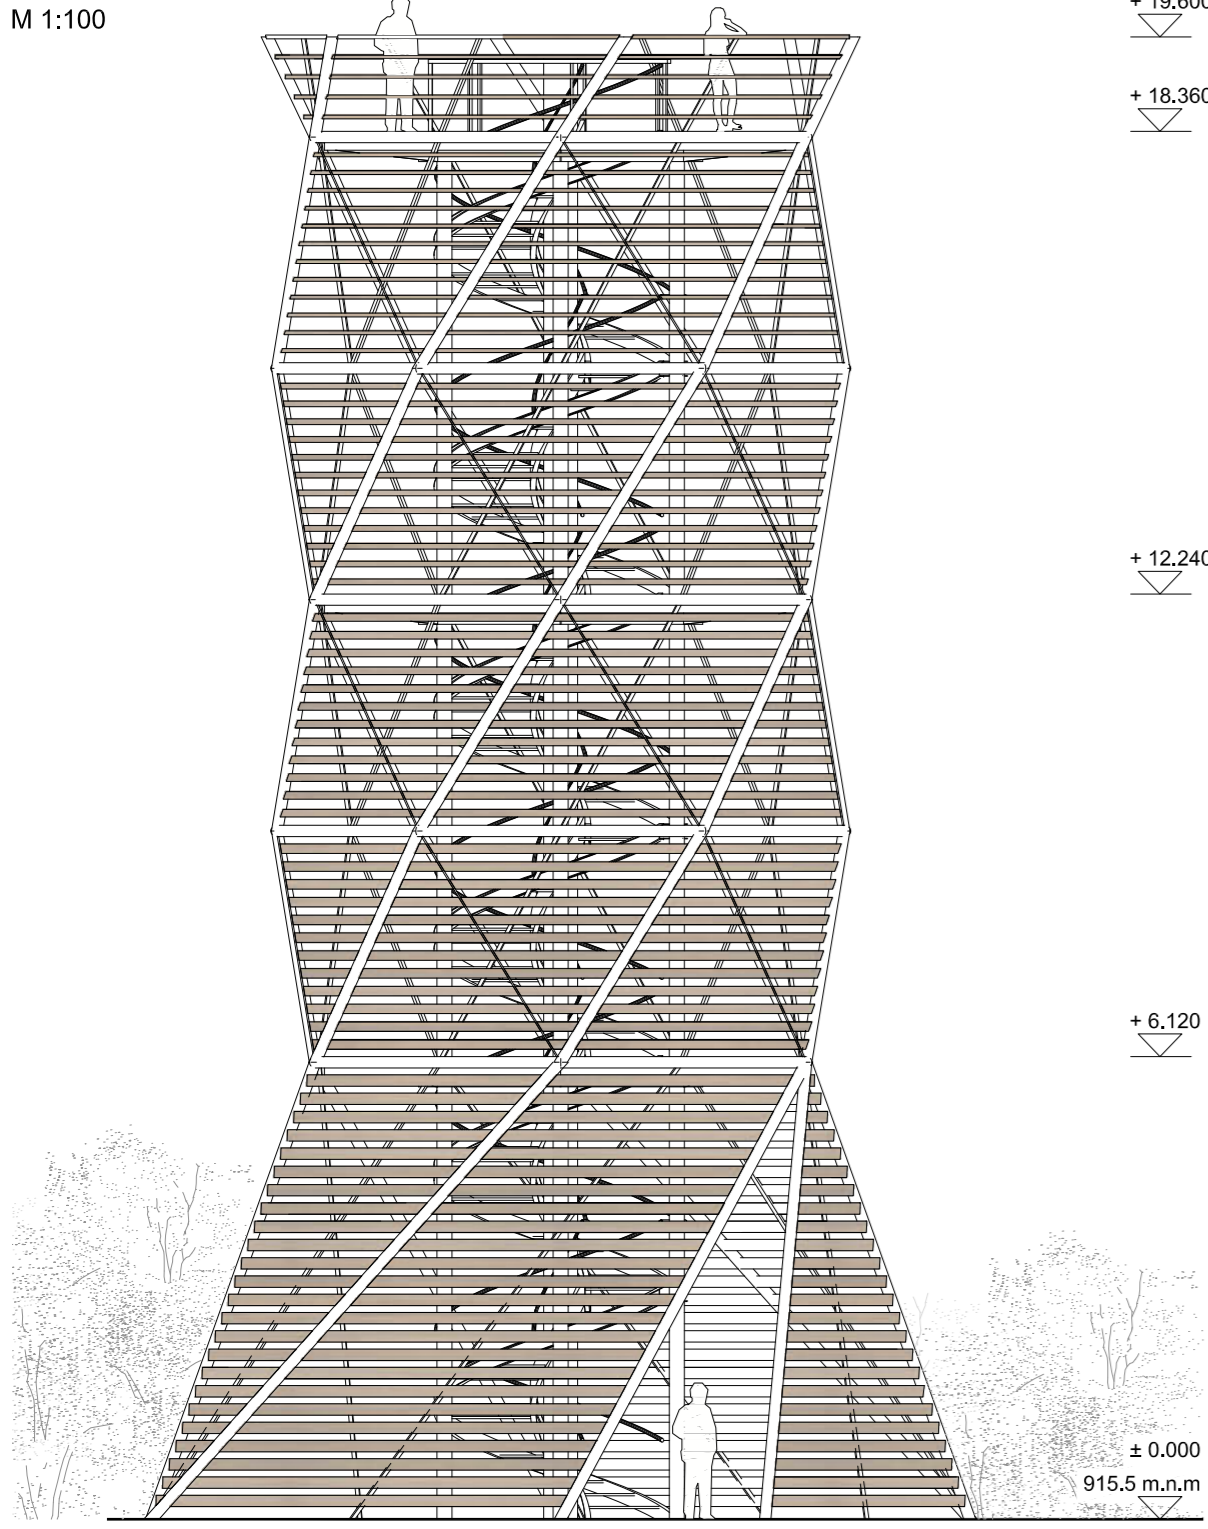


Pohľad východný

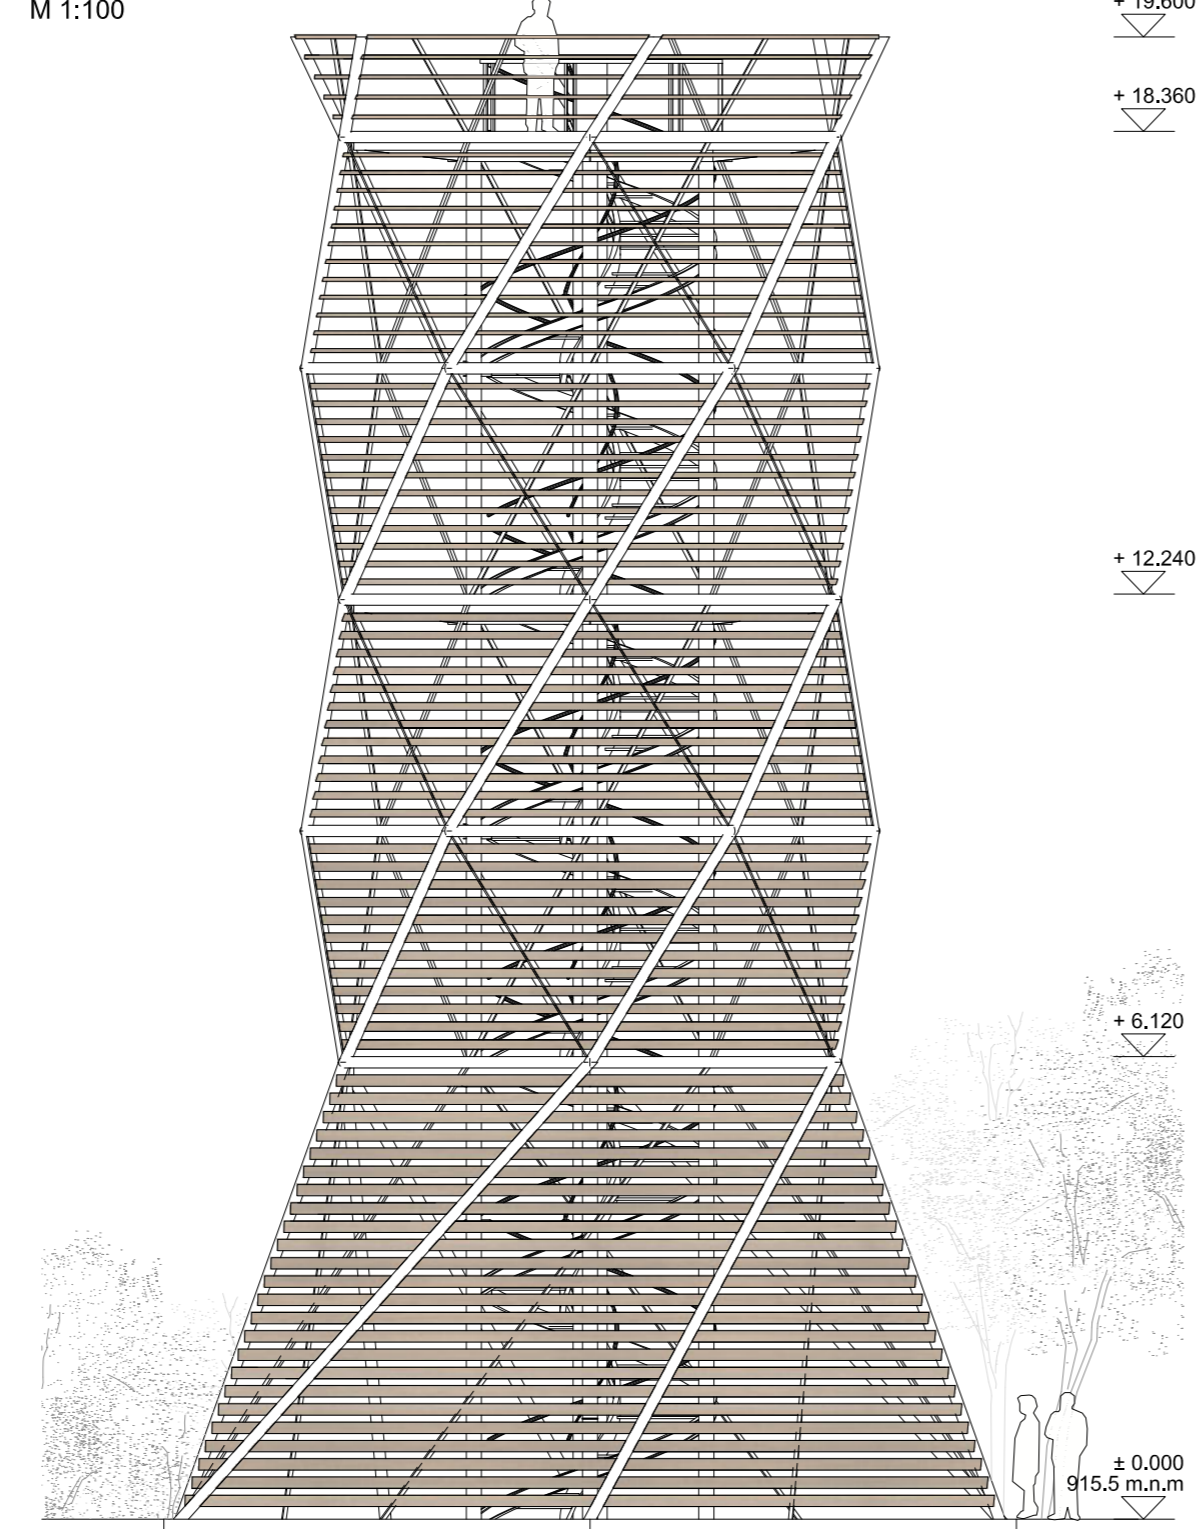


Pohľad južný - M 1:100

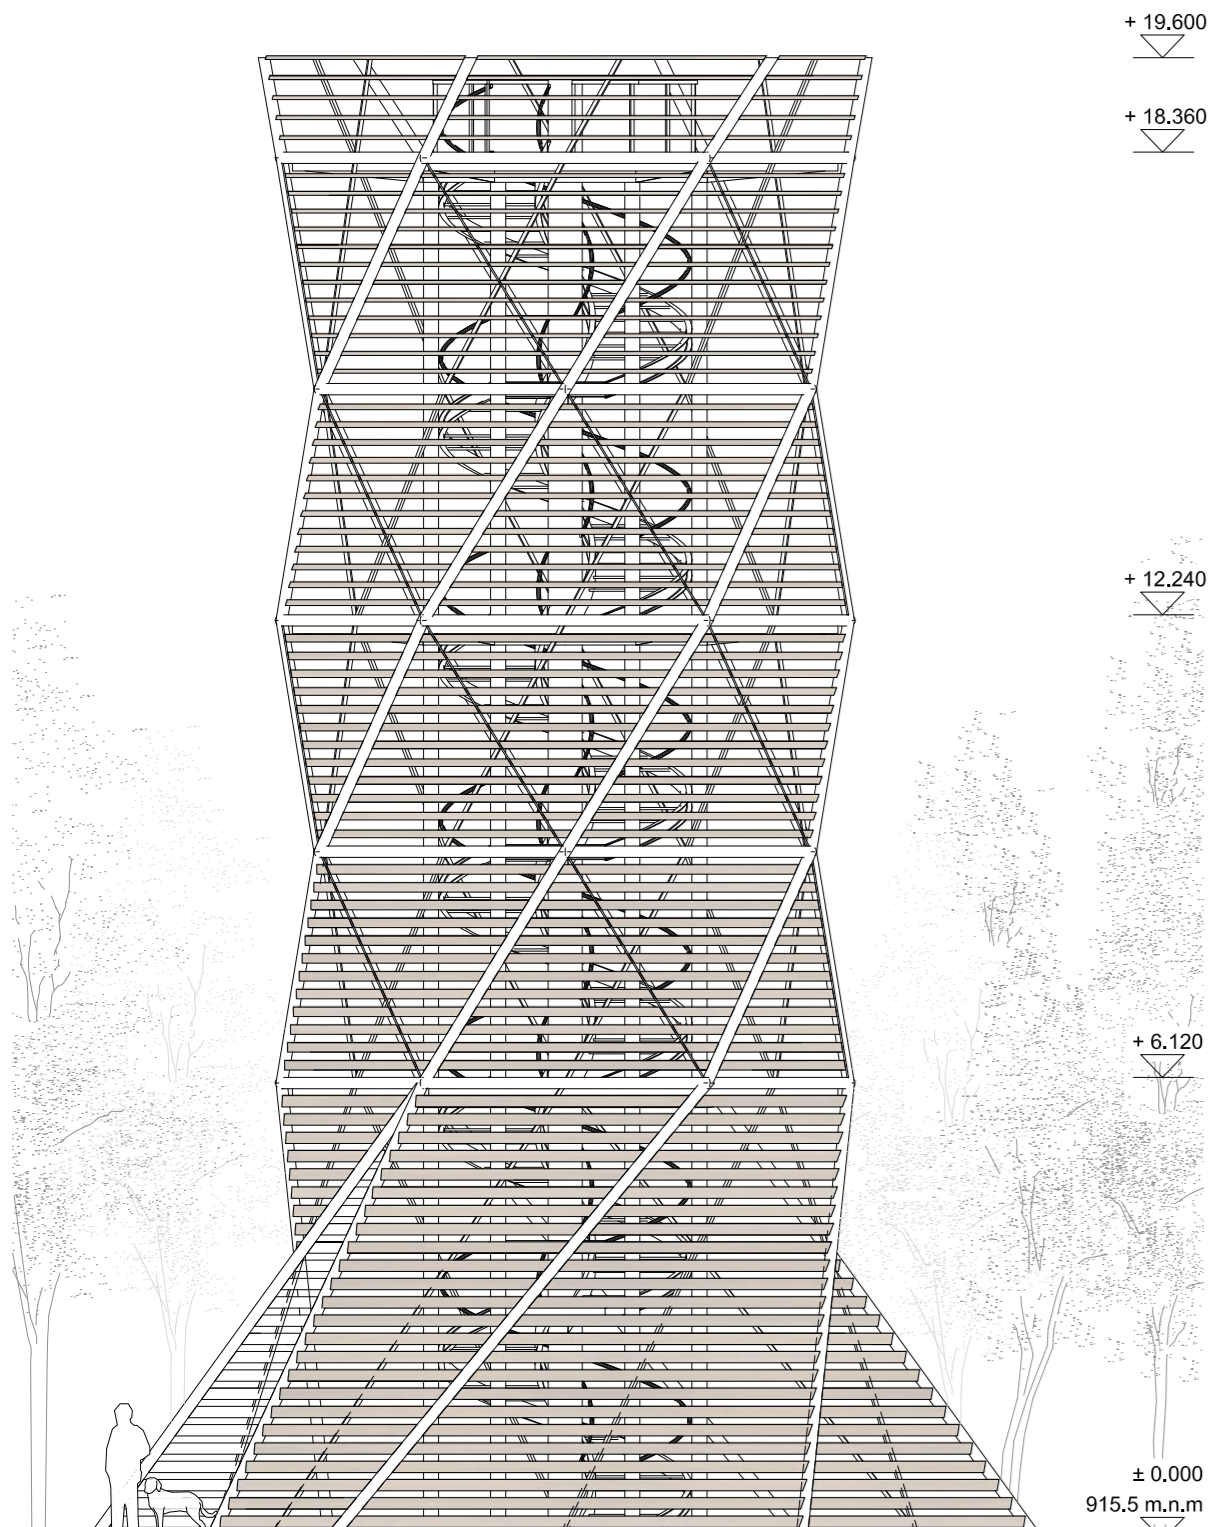


Pohľad severný - M 1:100

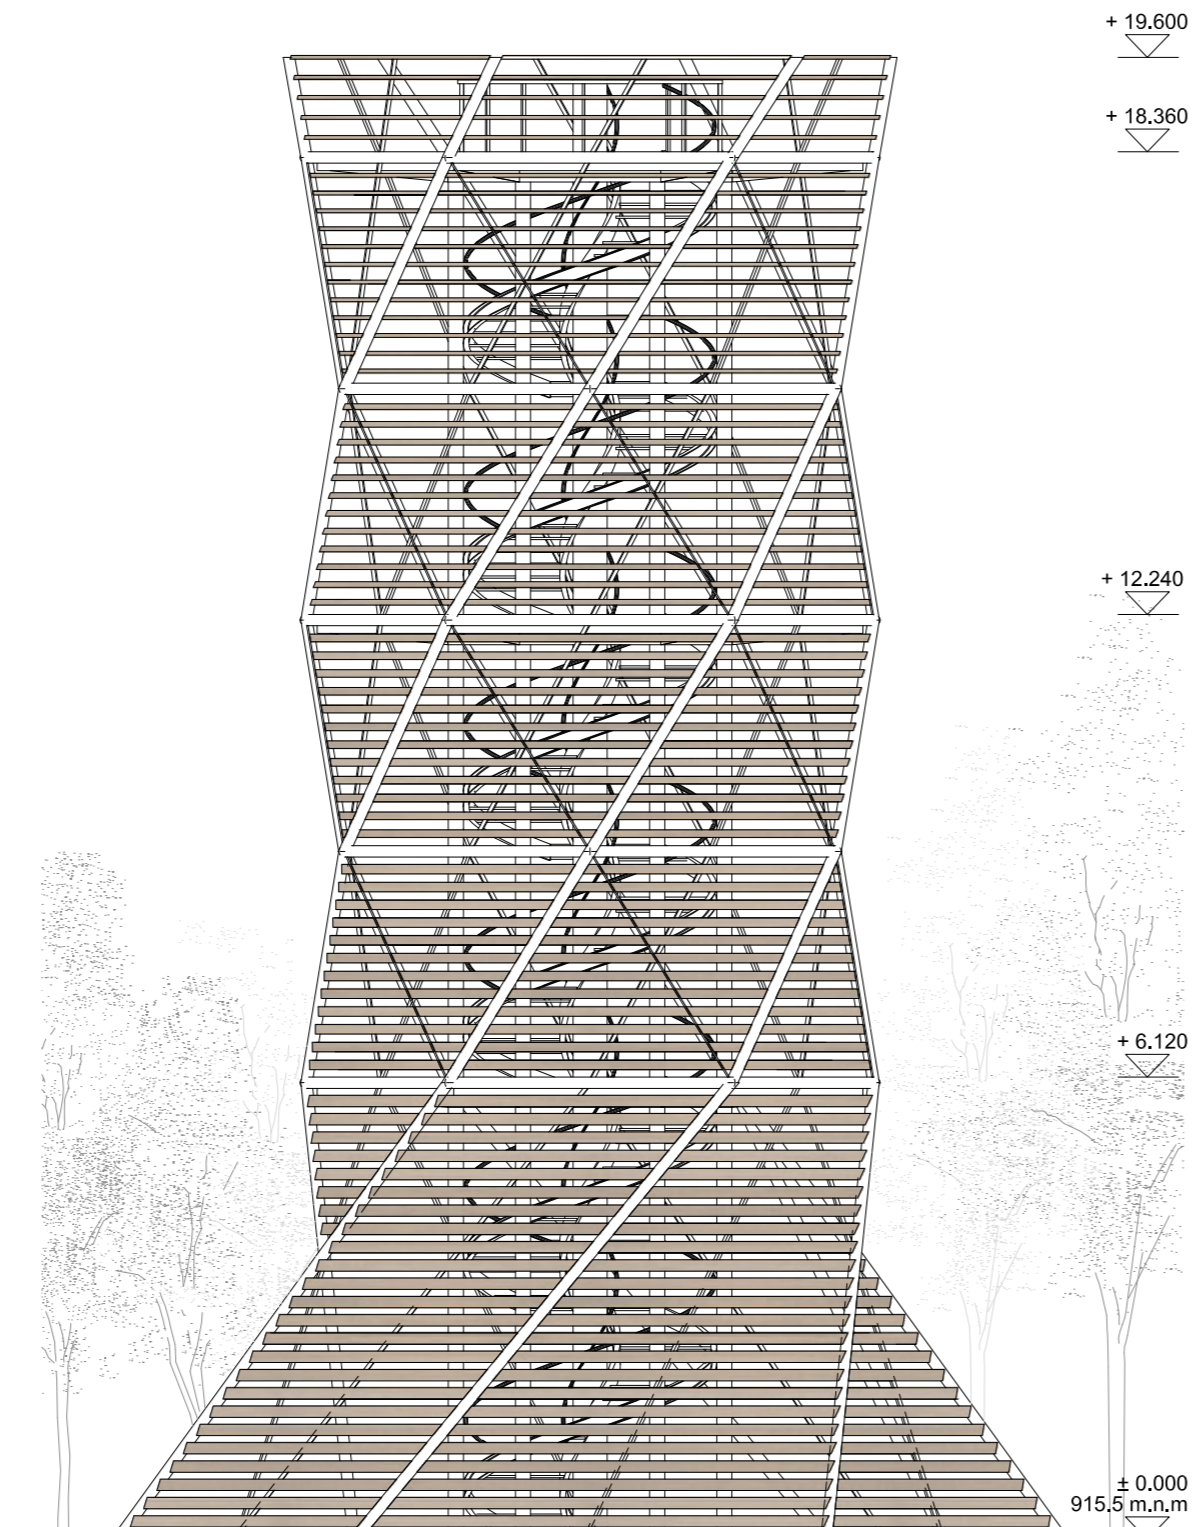

Rez A-A' - M 1:100

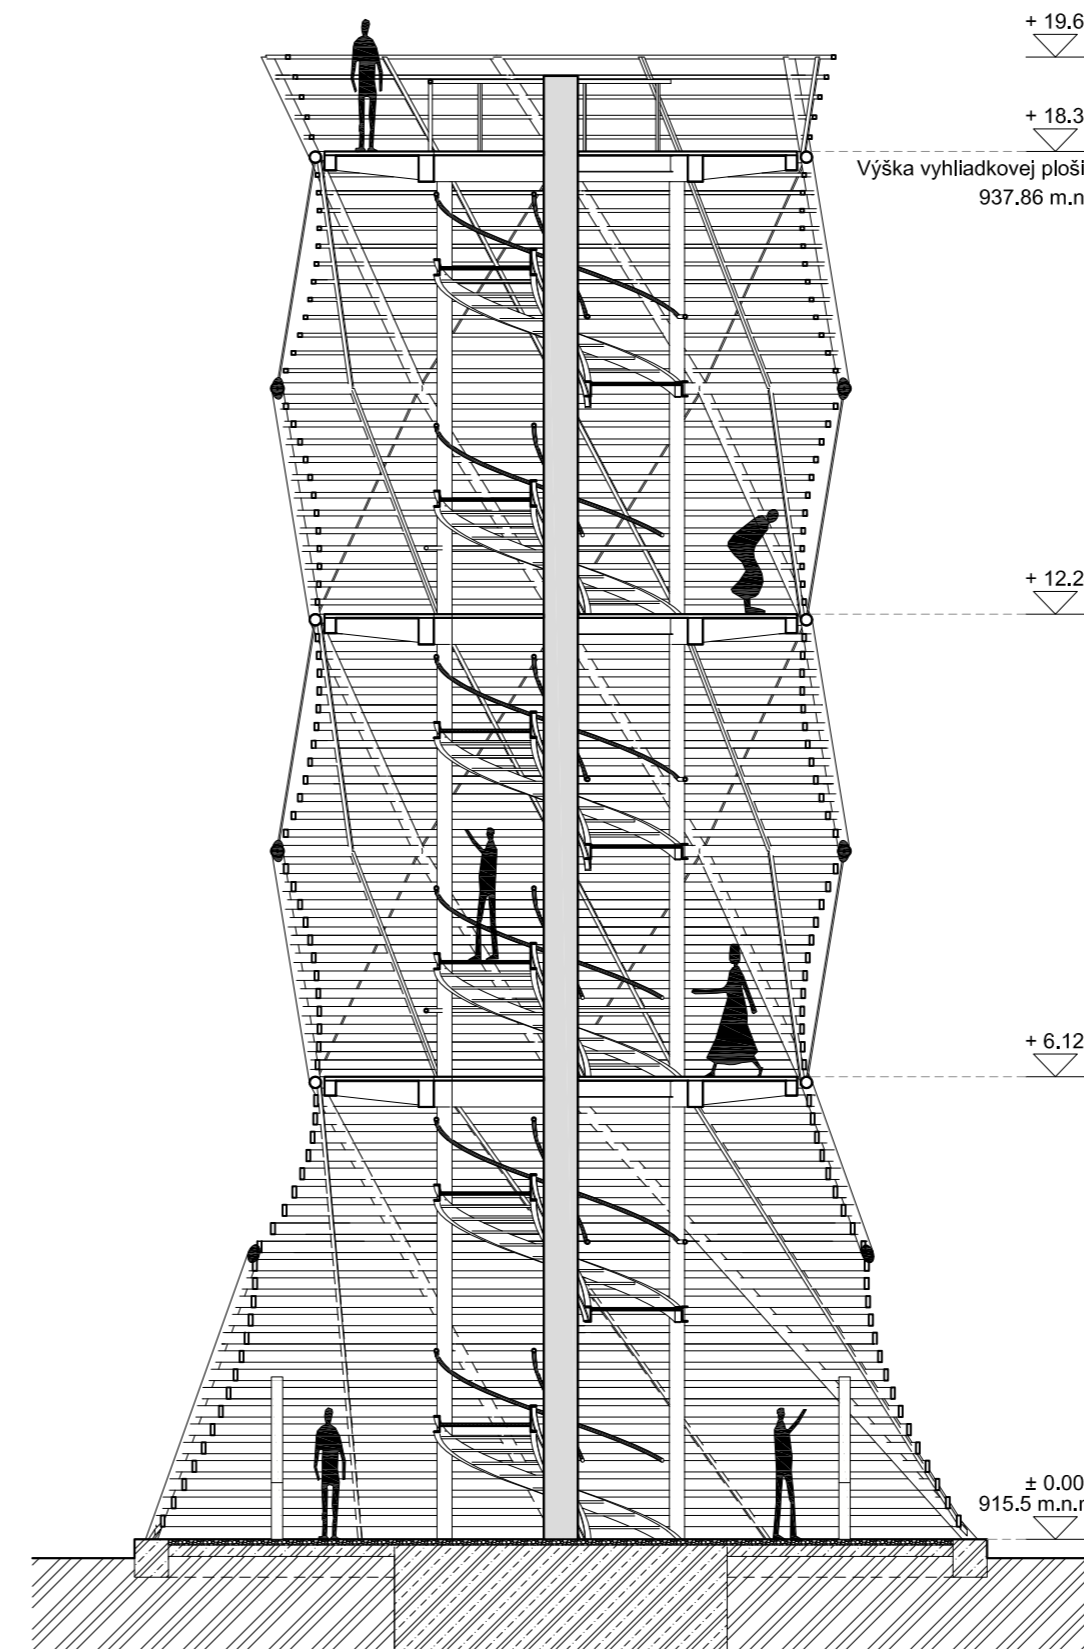

Pôdorys 3. NP - M 1:100

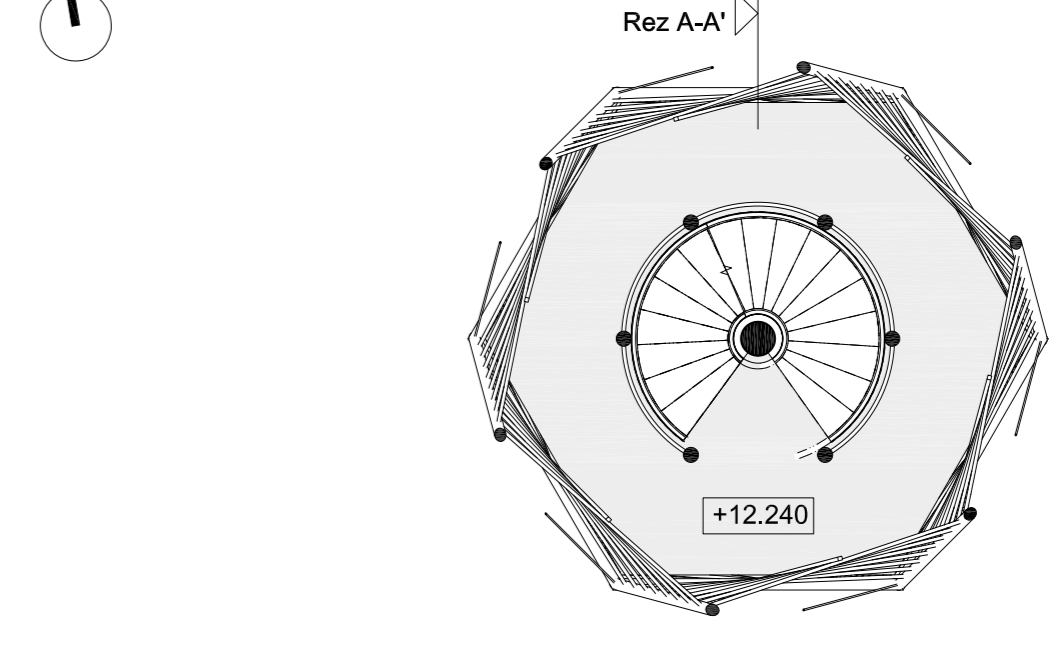

Pôdorys 4. NP - M 1:100

