




SITUÁCIA
1:250

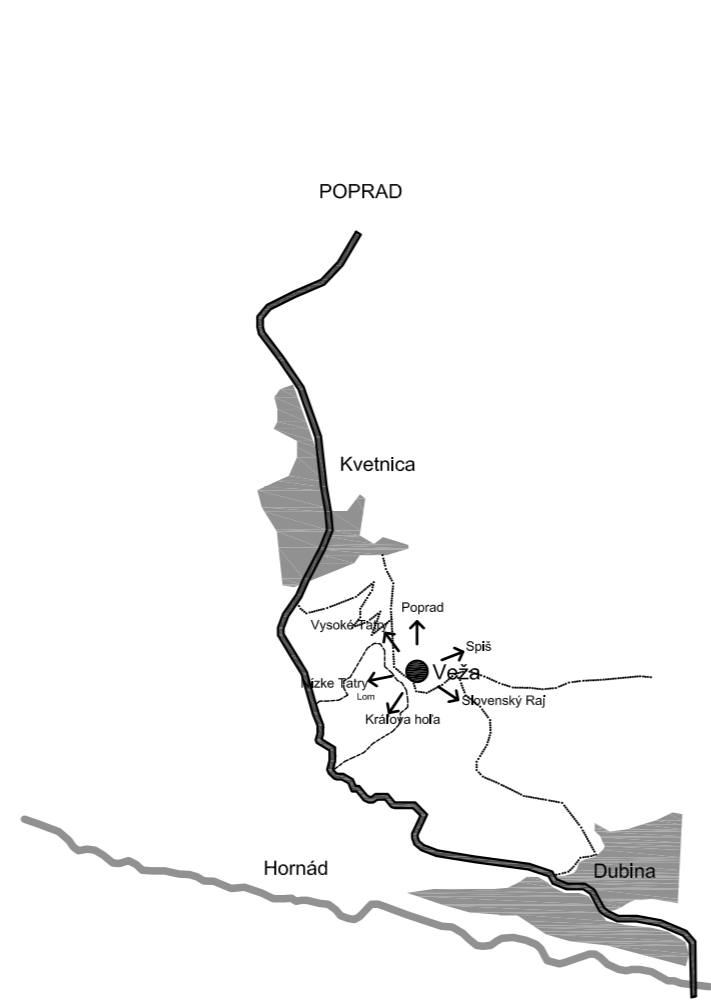


ŠIRŠIE VZTAHY

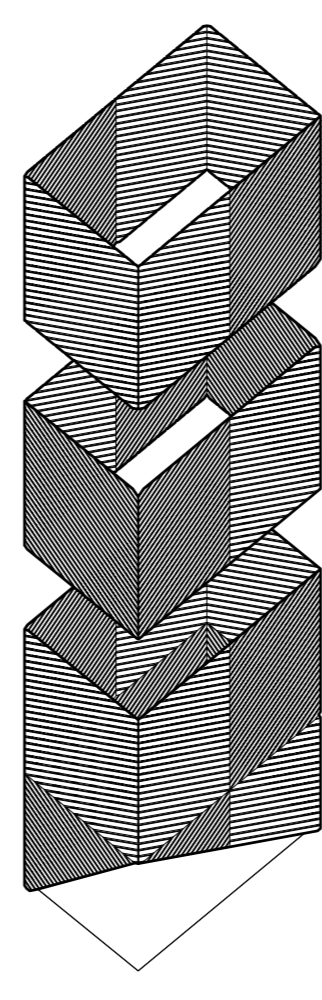


OBAL

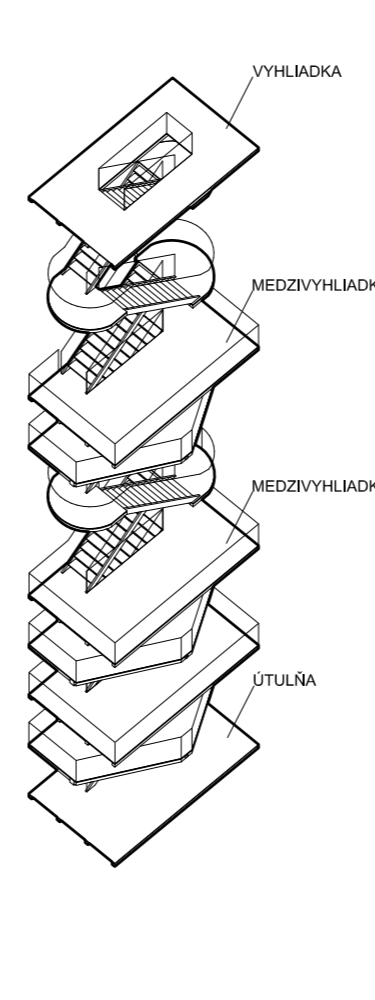



PODLAŽIA

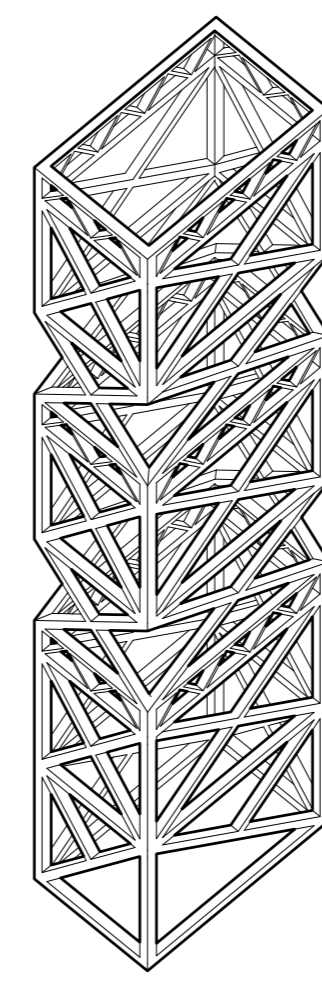


KONŠTRUKCIA

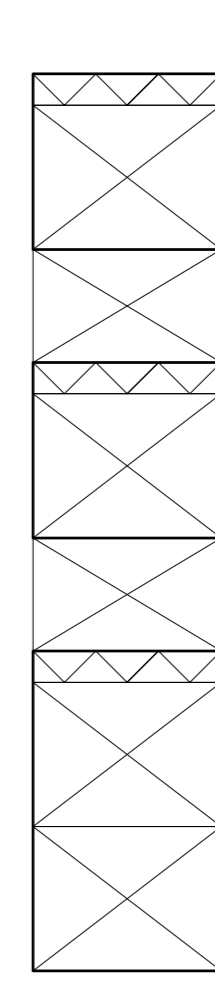


GEOMETRICKÁ SCHÉMA

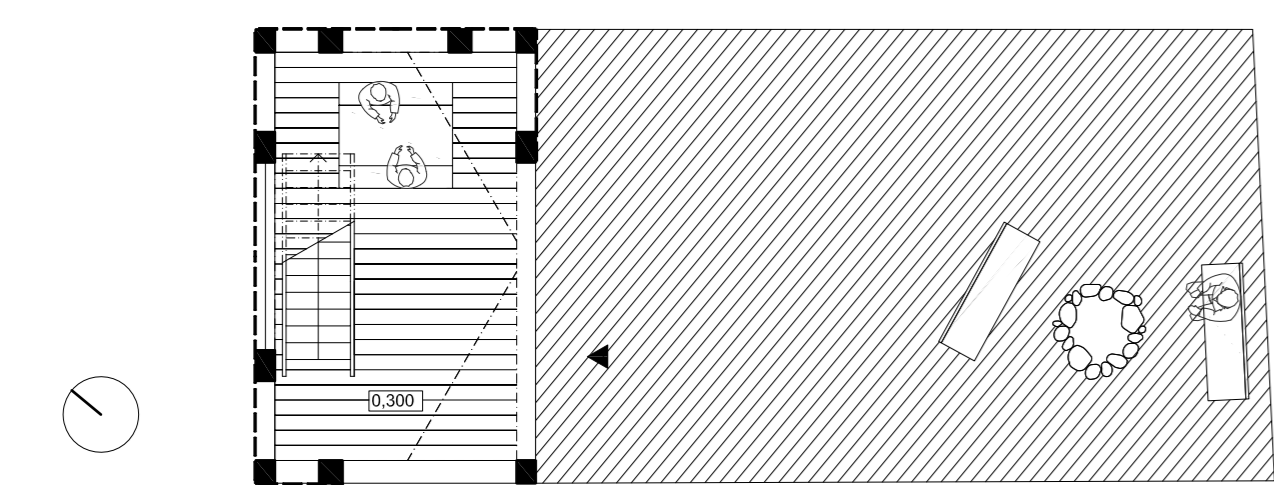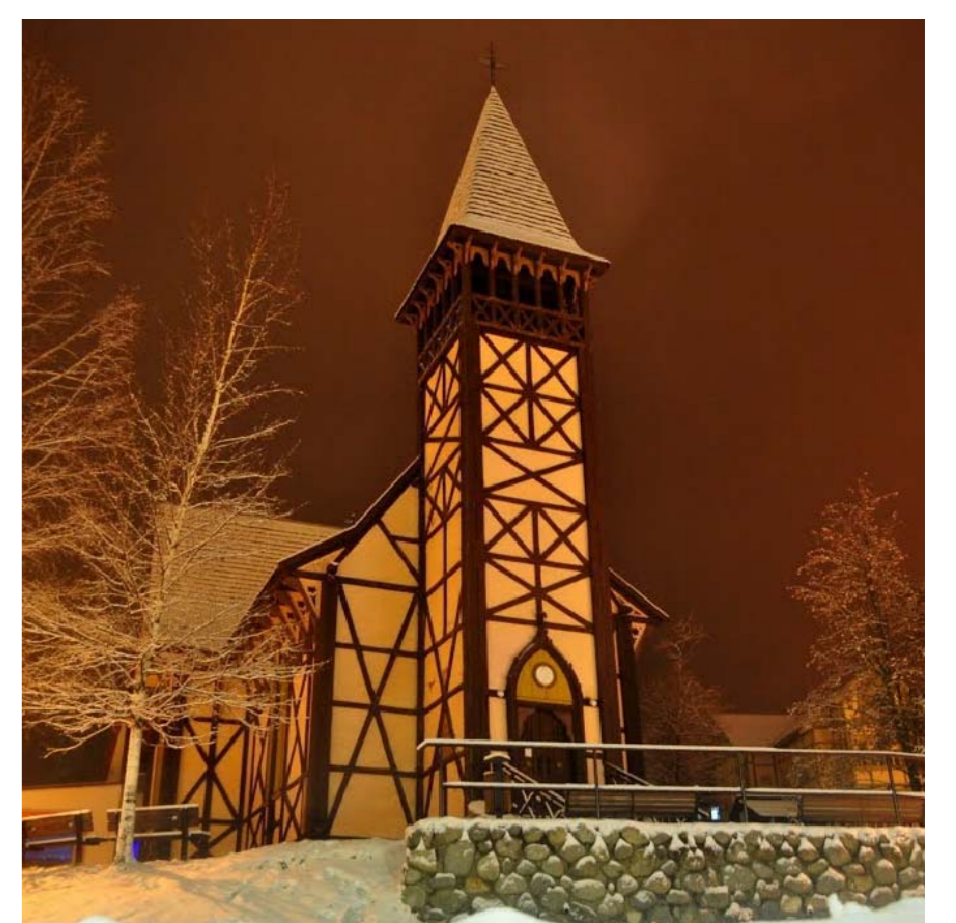


PÓDORYS PRIZEMIA ÚTULNA
1:100

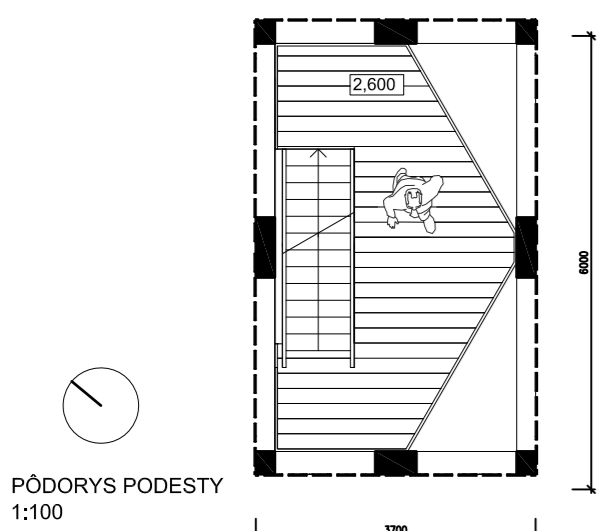


PÓDORYS PODSTY
1:100

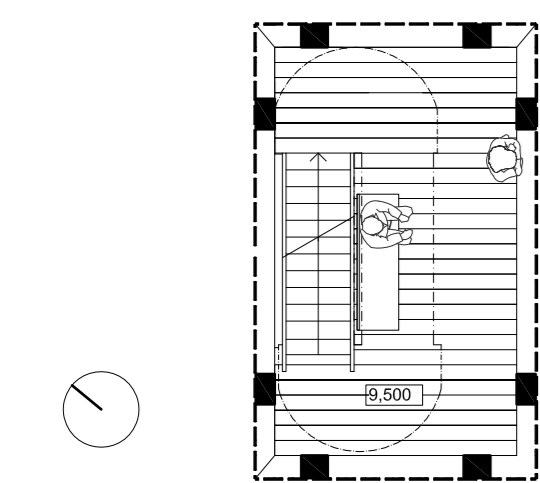


PÓDORYS MEDZIVYHLADKY
1:100

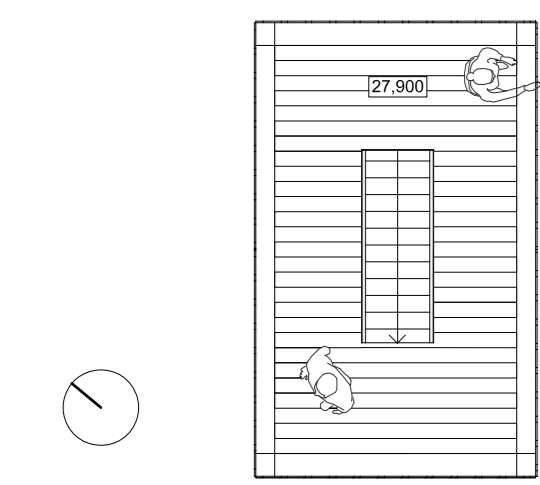


PÓDORYS HLAVNEJ VYHLADKY
1:100

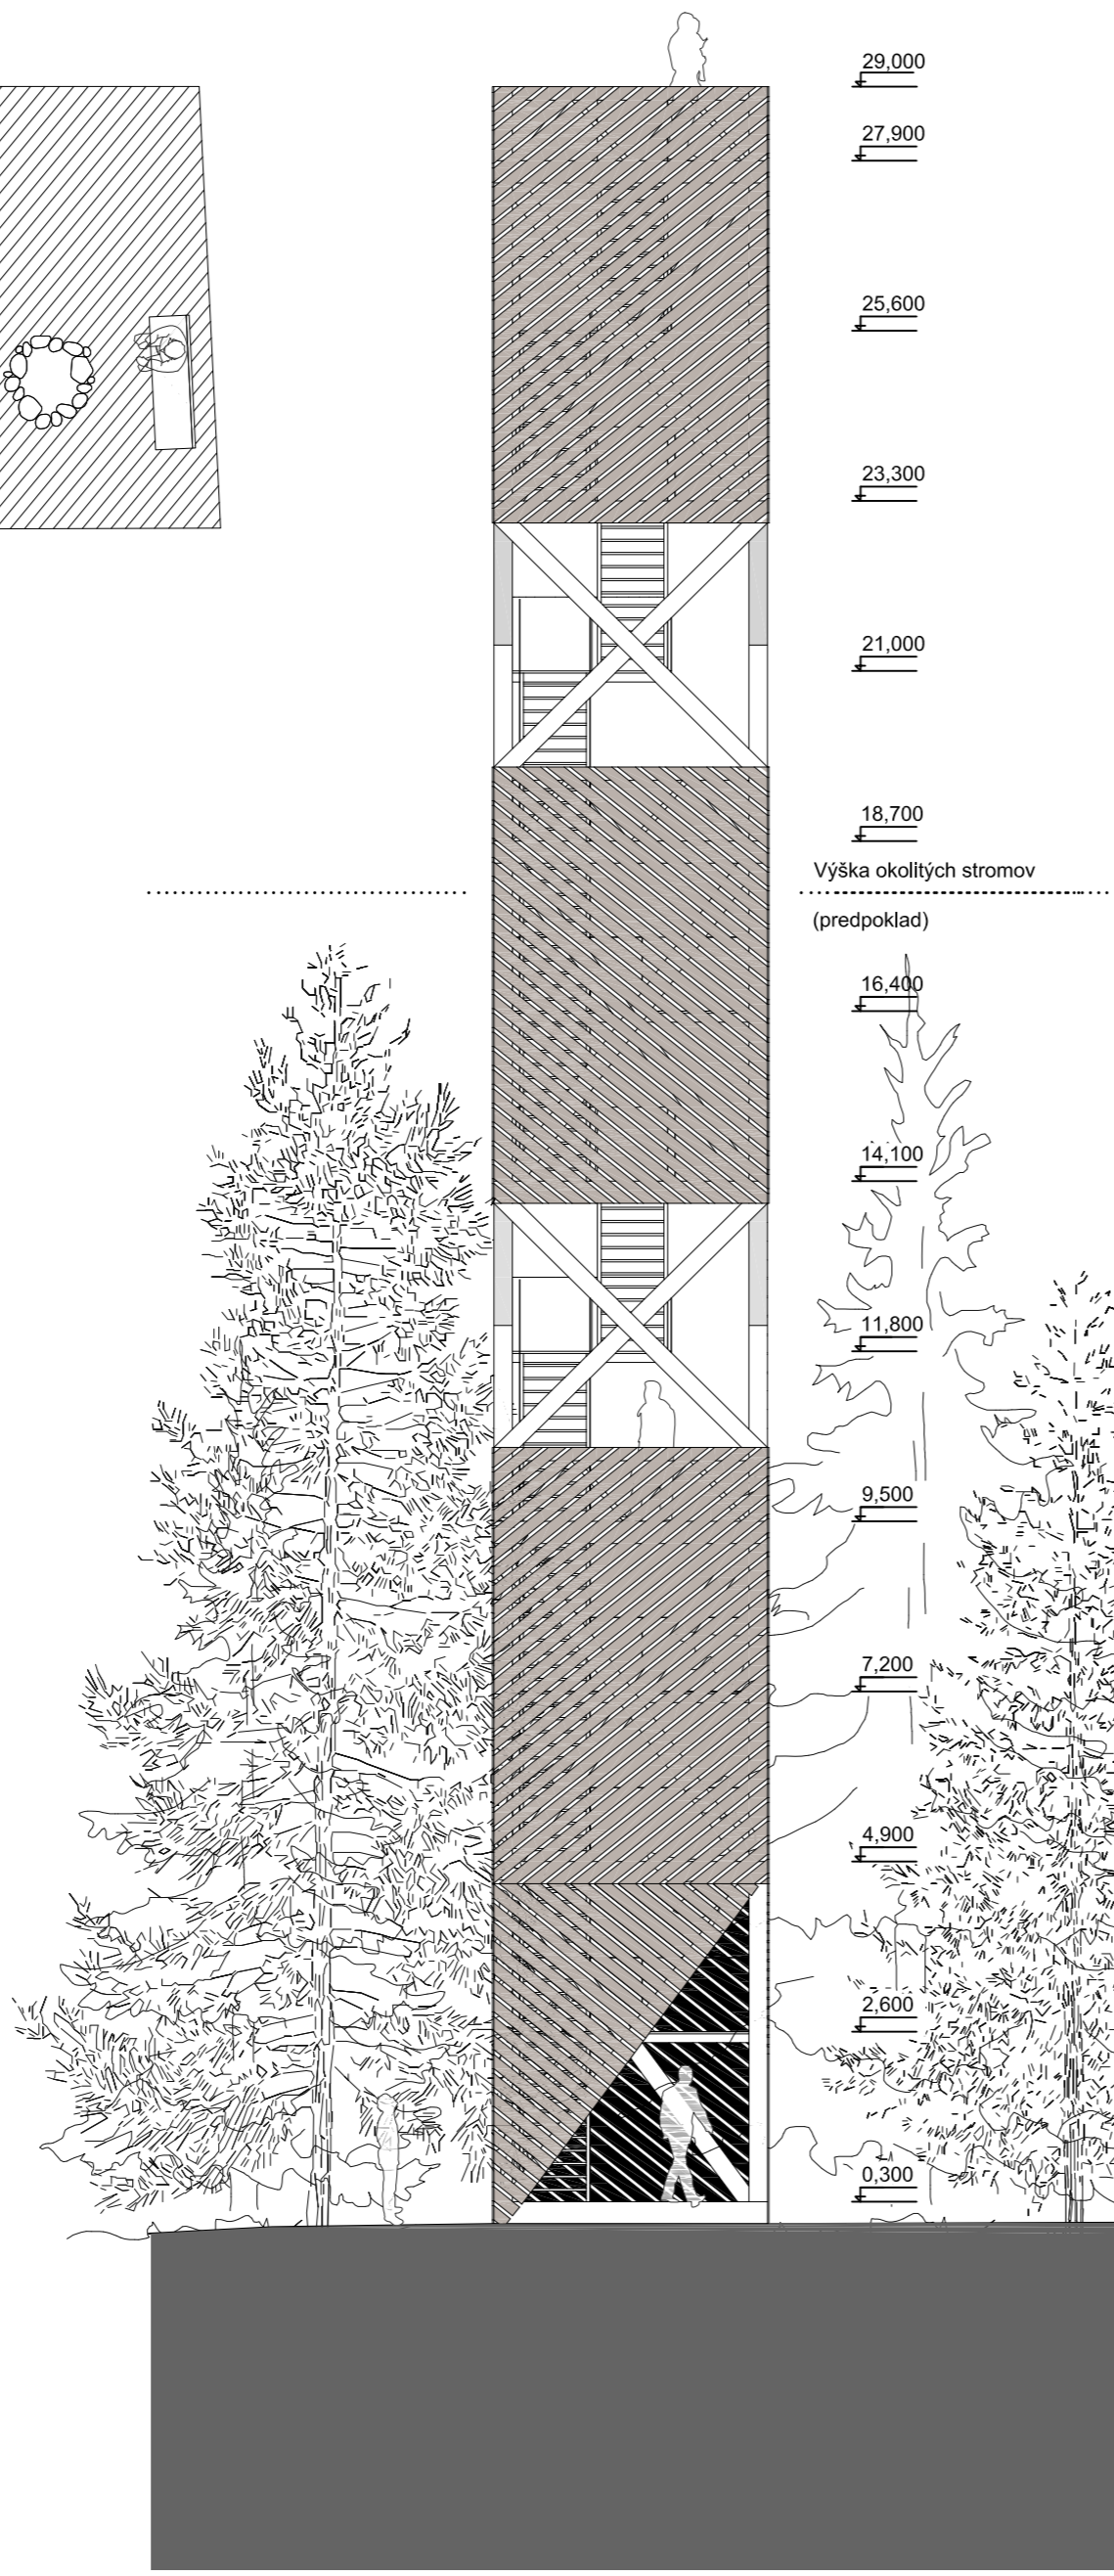

POHĽAD JUHOZÁPADNÝ
1:100

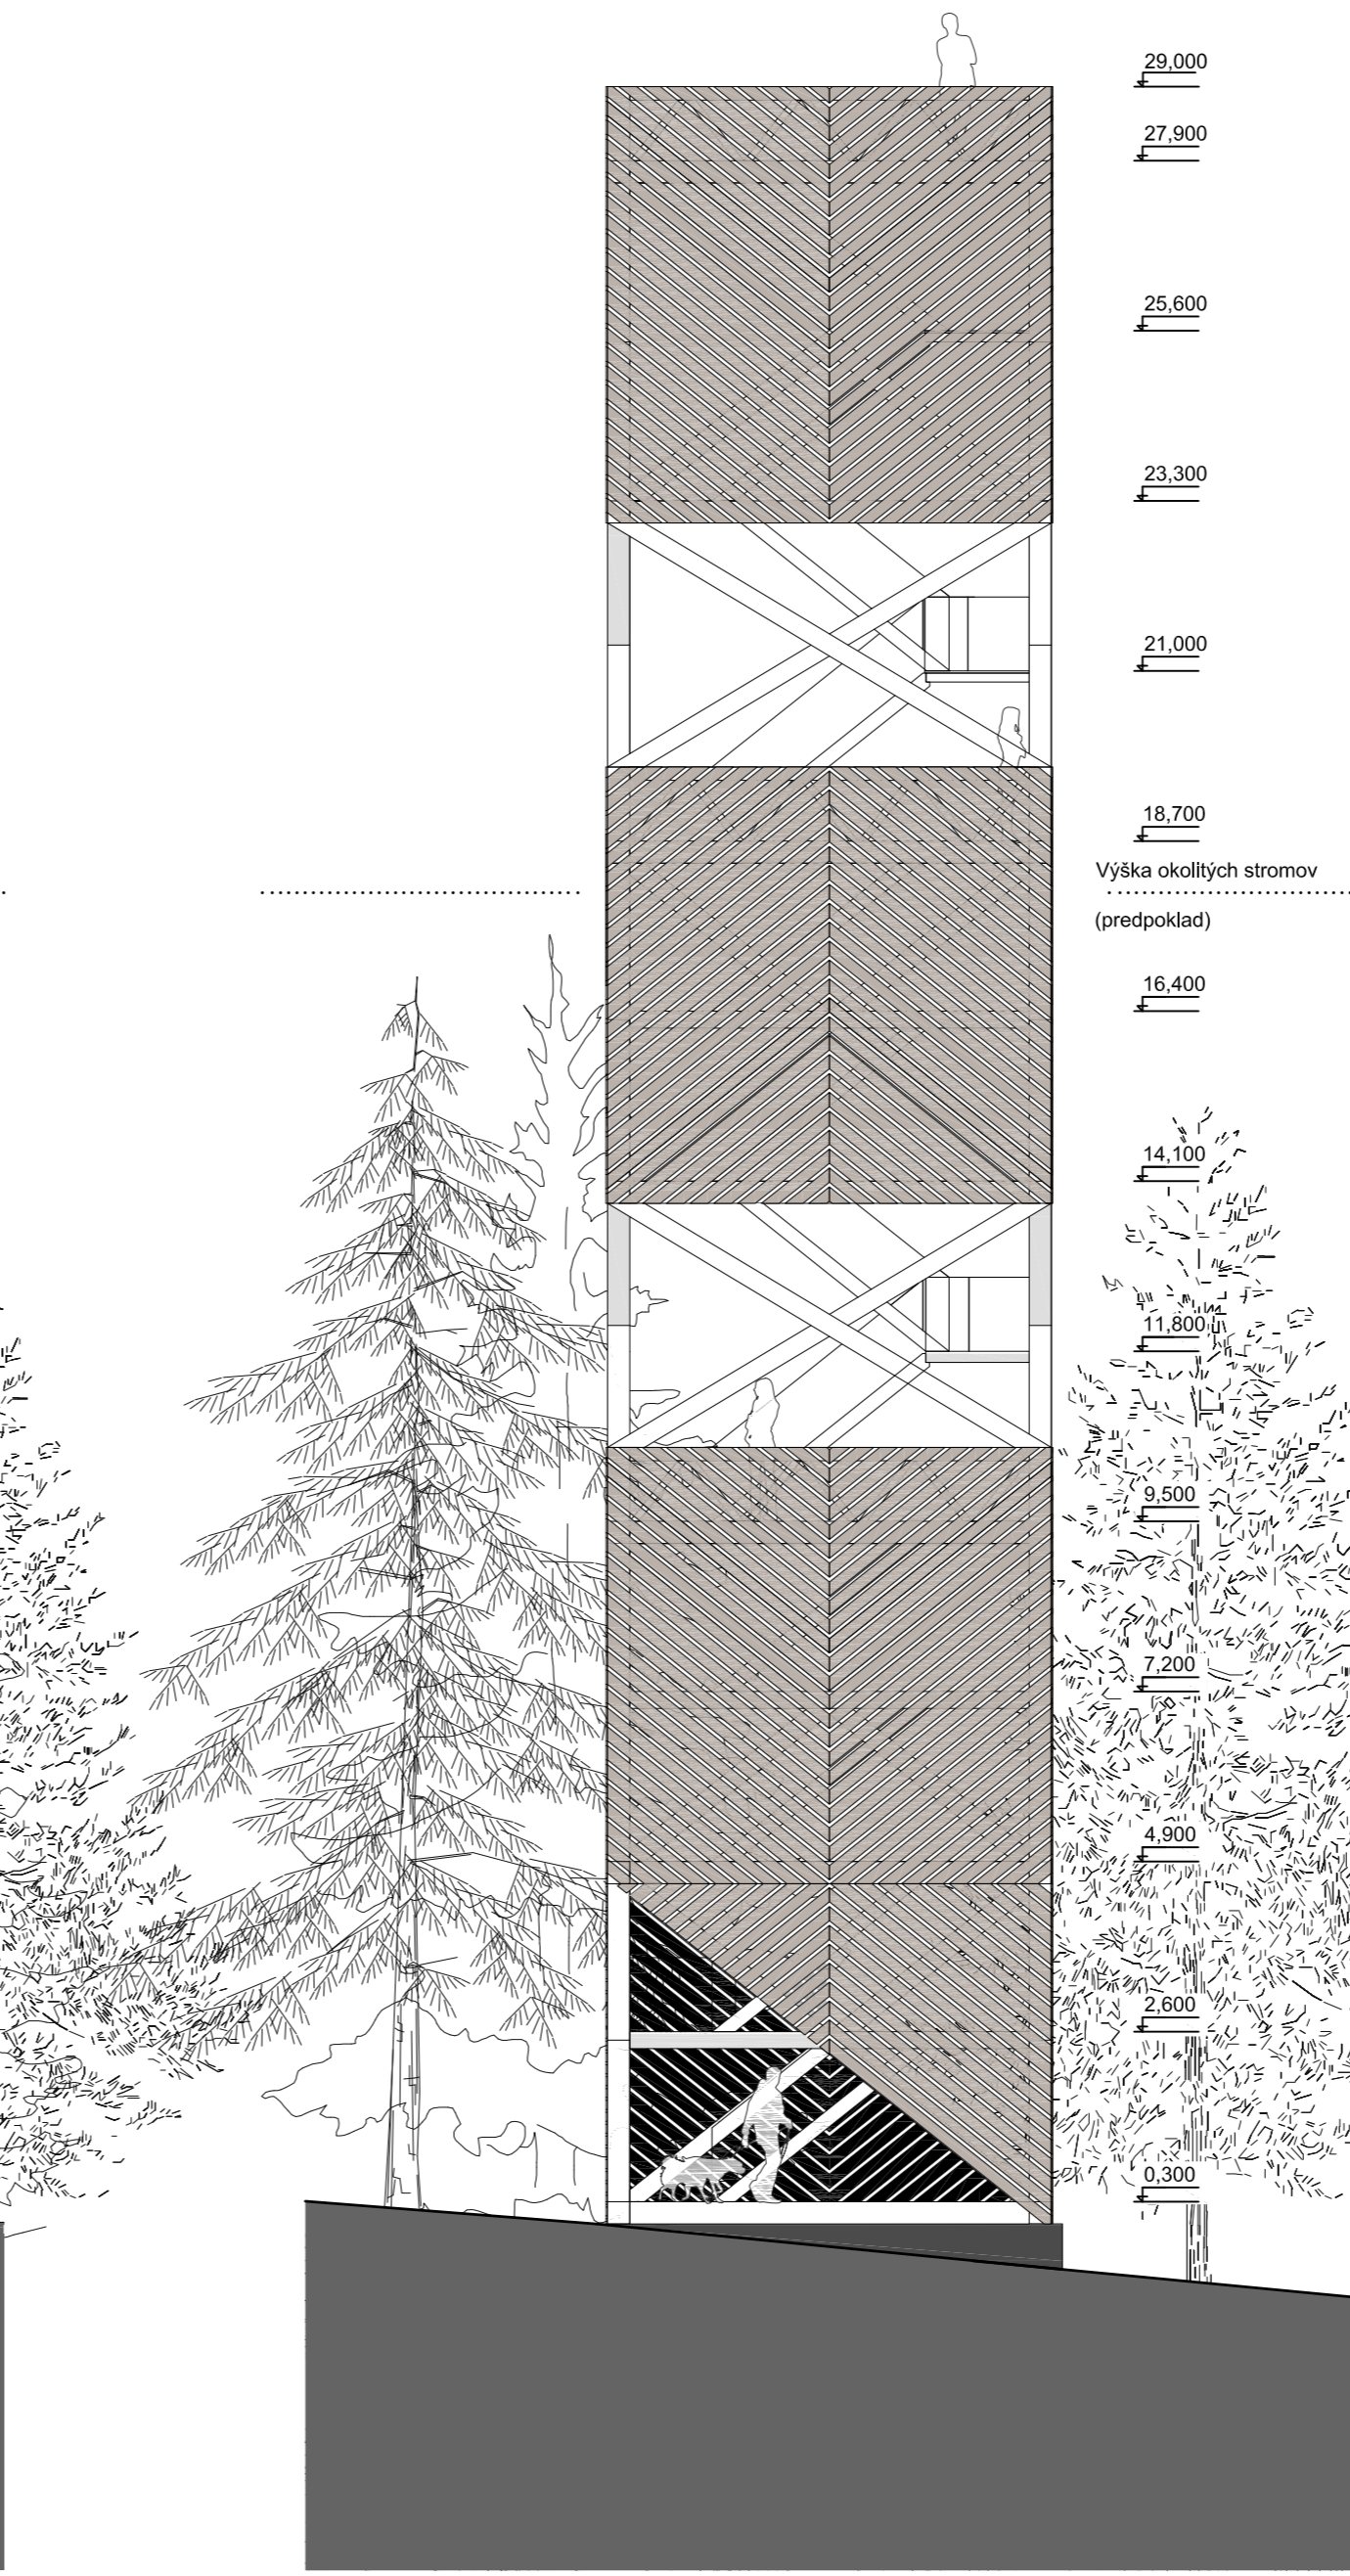

POHĽAD JUHOVÝCHODNÝ
1:100

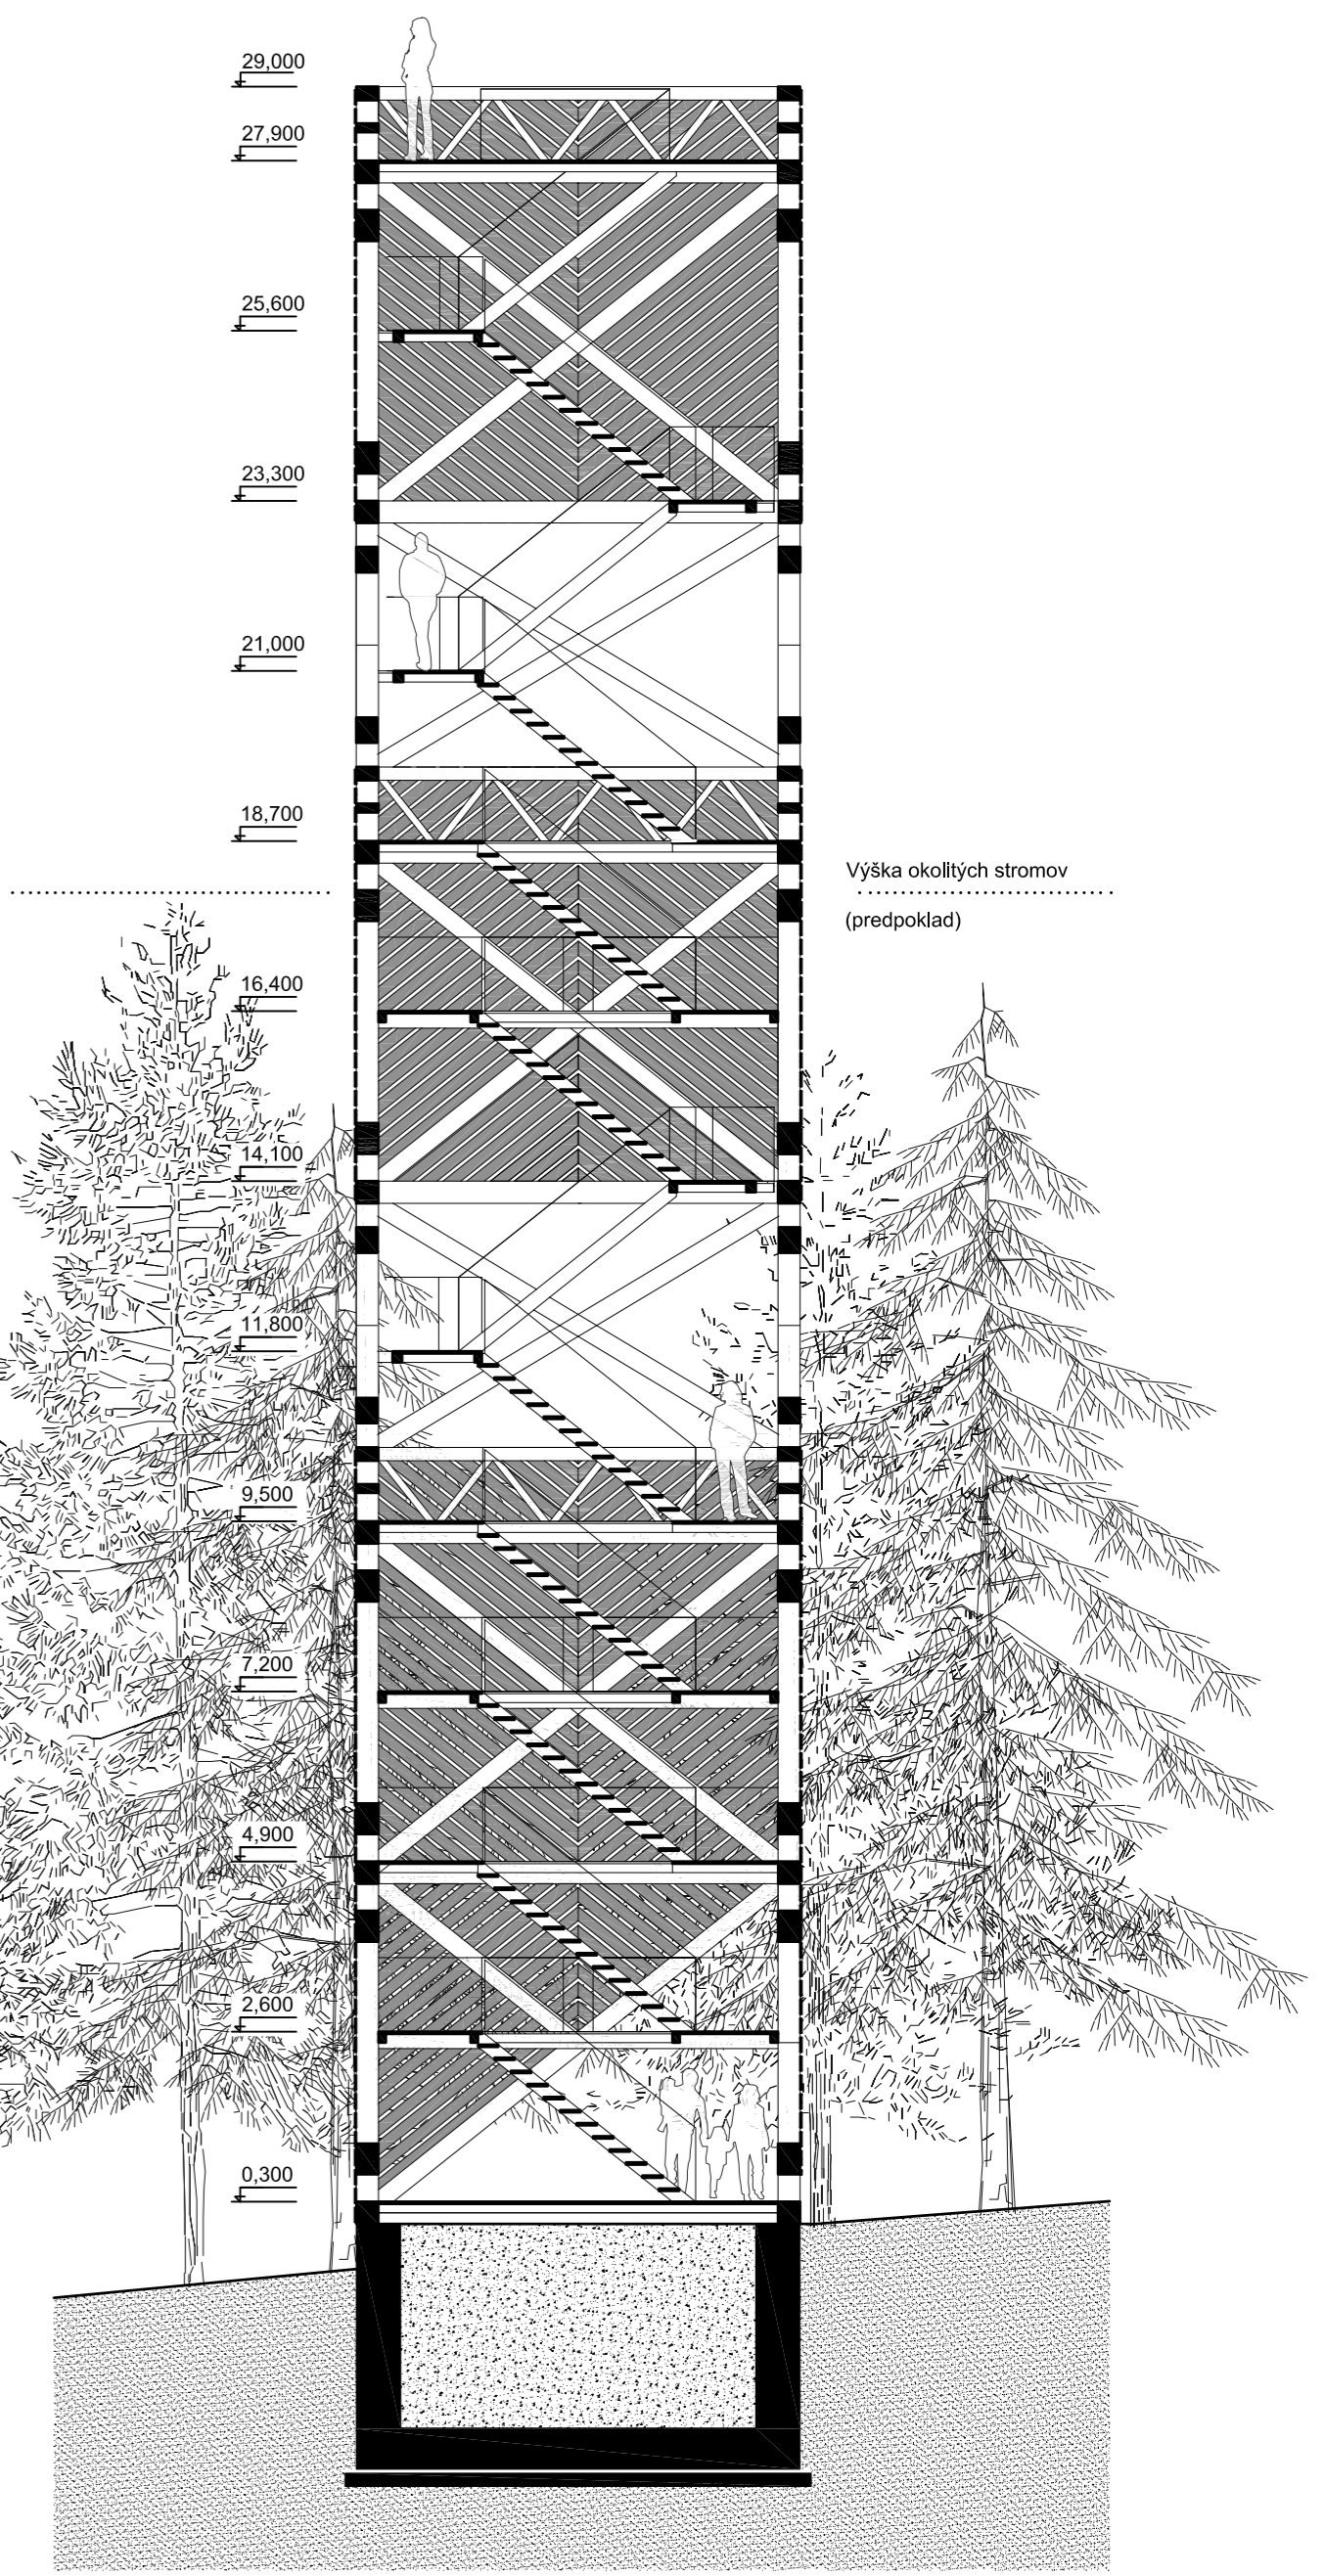

REZ
1:100

VYHLIADKOVÁ VEŽA KVEVNICA