



REZ A / 1:100

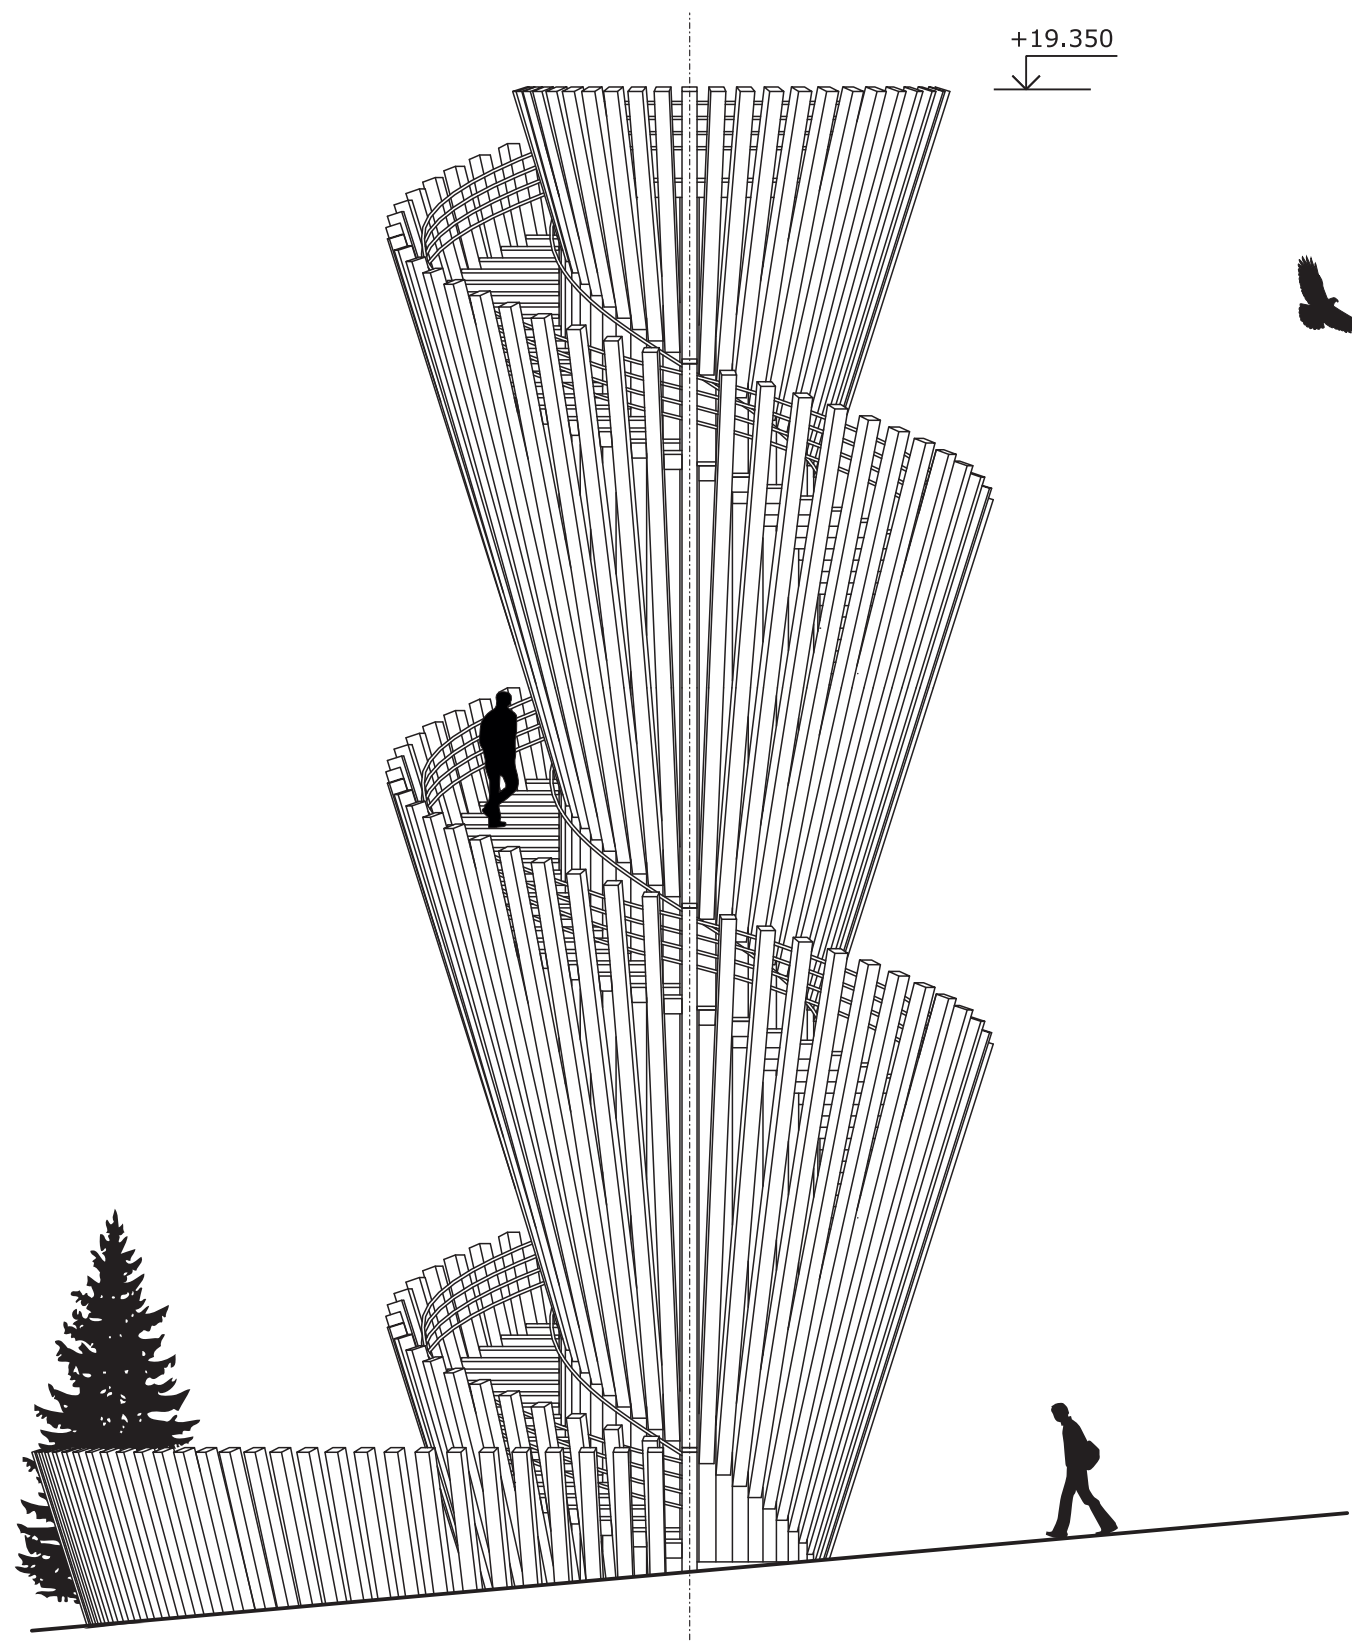


POHLAD SEVEROZAPADNY / 1:100

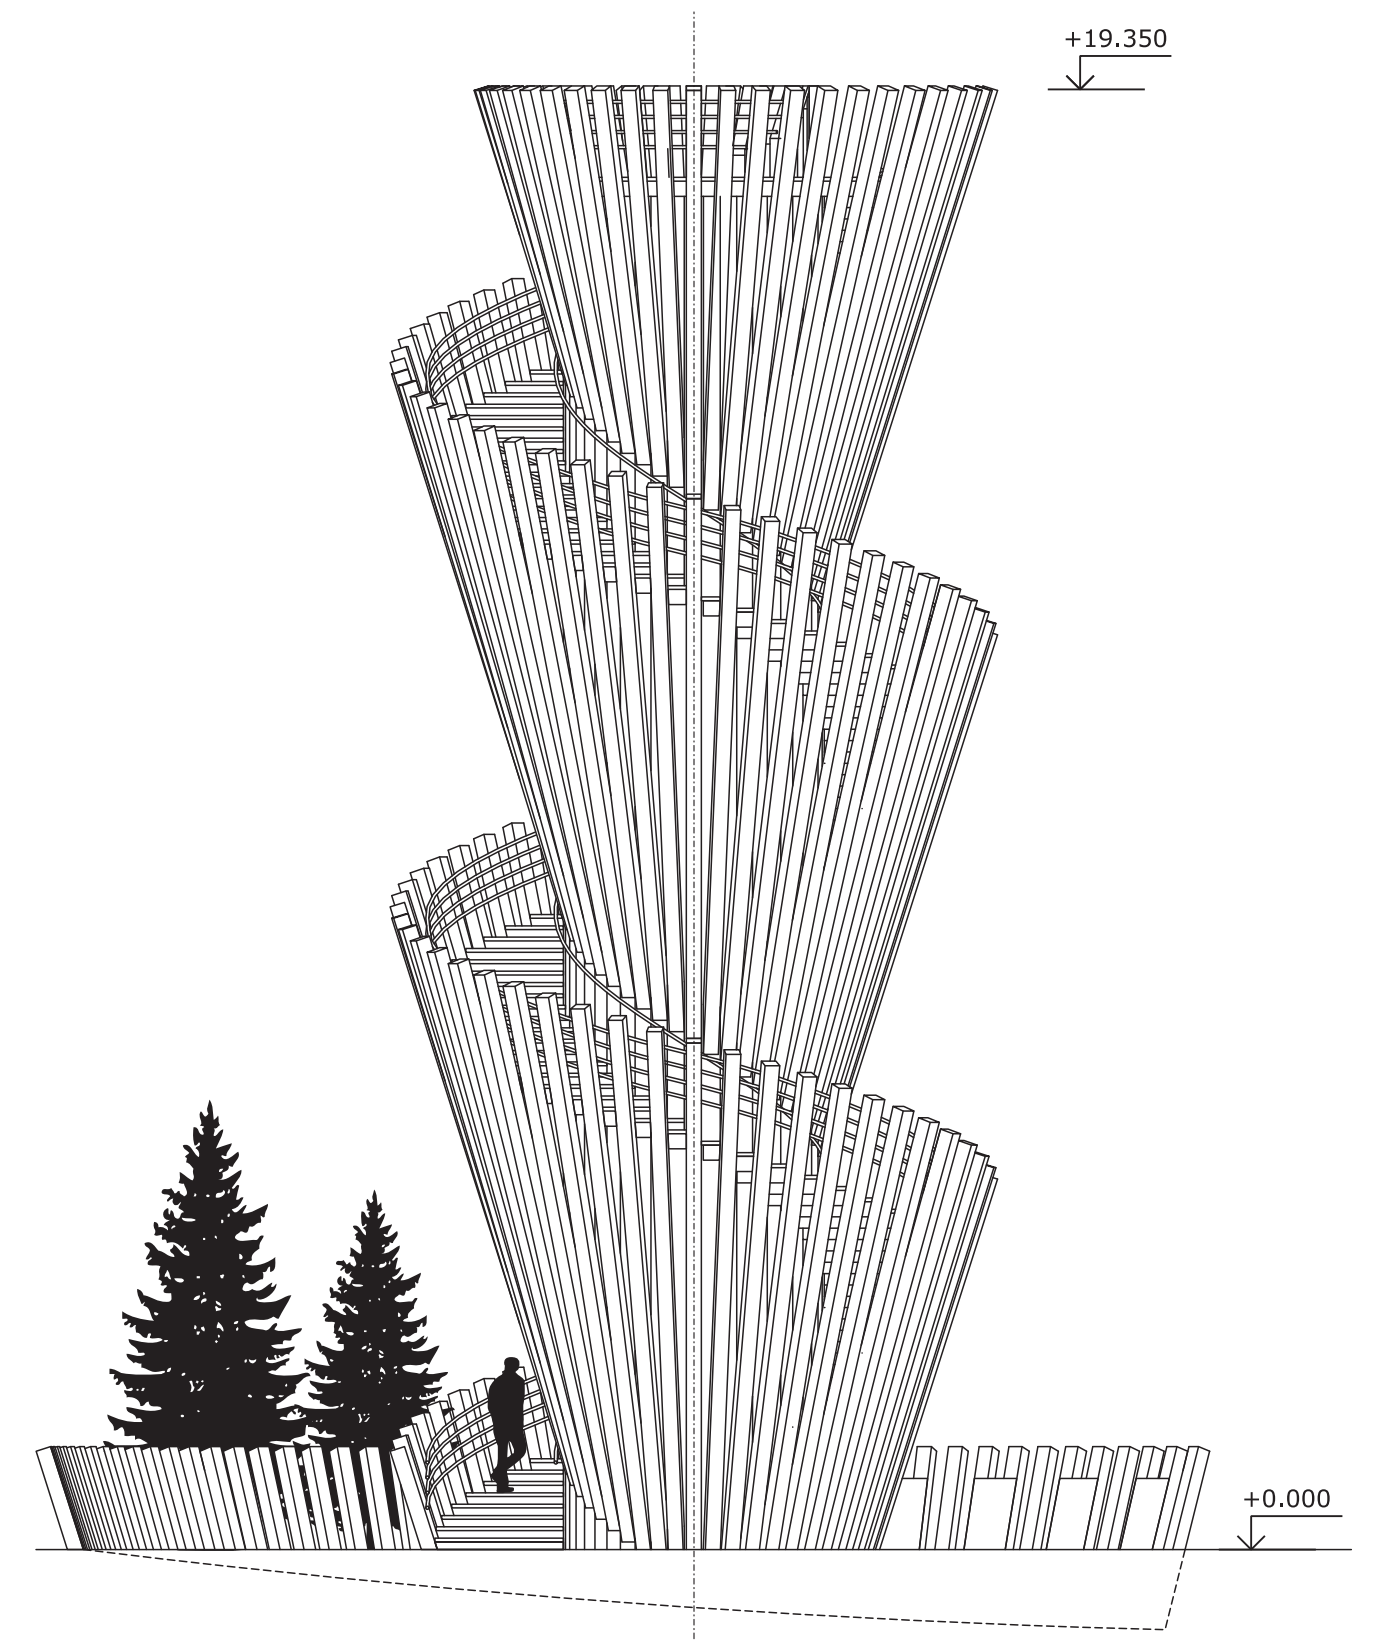


POHLAD JUHOZAPADNY / 1:100

PÔDORYS VYHLIADKA / 1:100

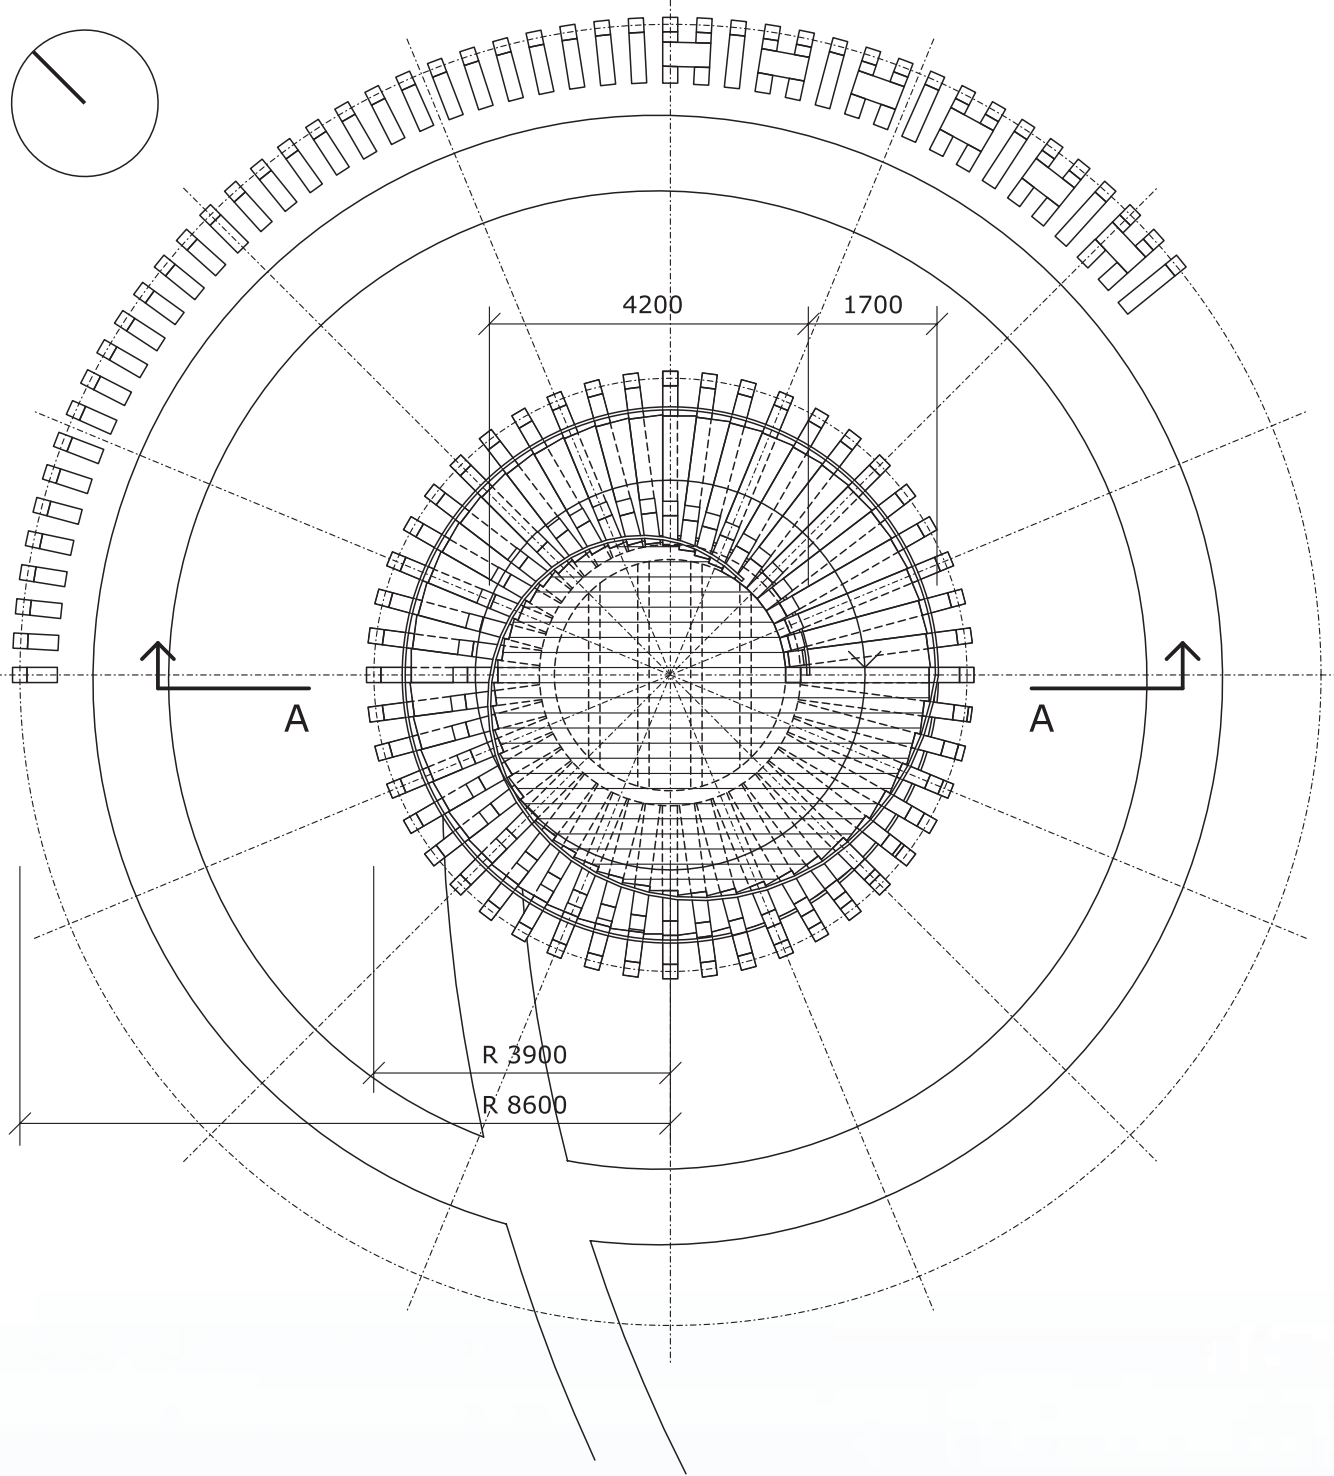

PÔDORYS PRÍZEMIE / 1:100

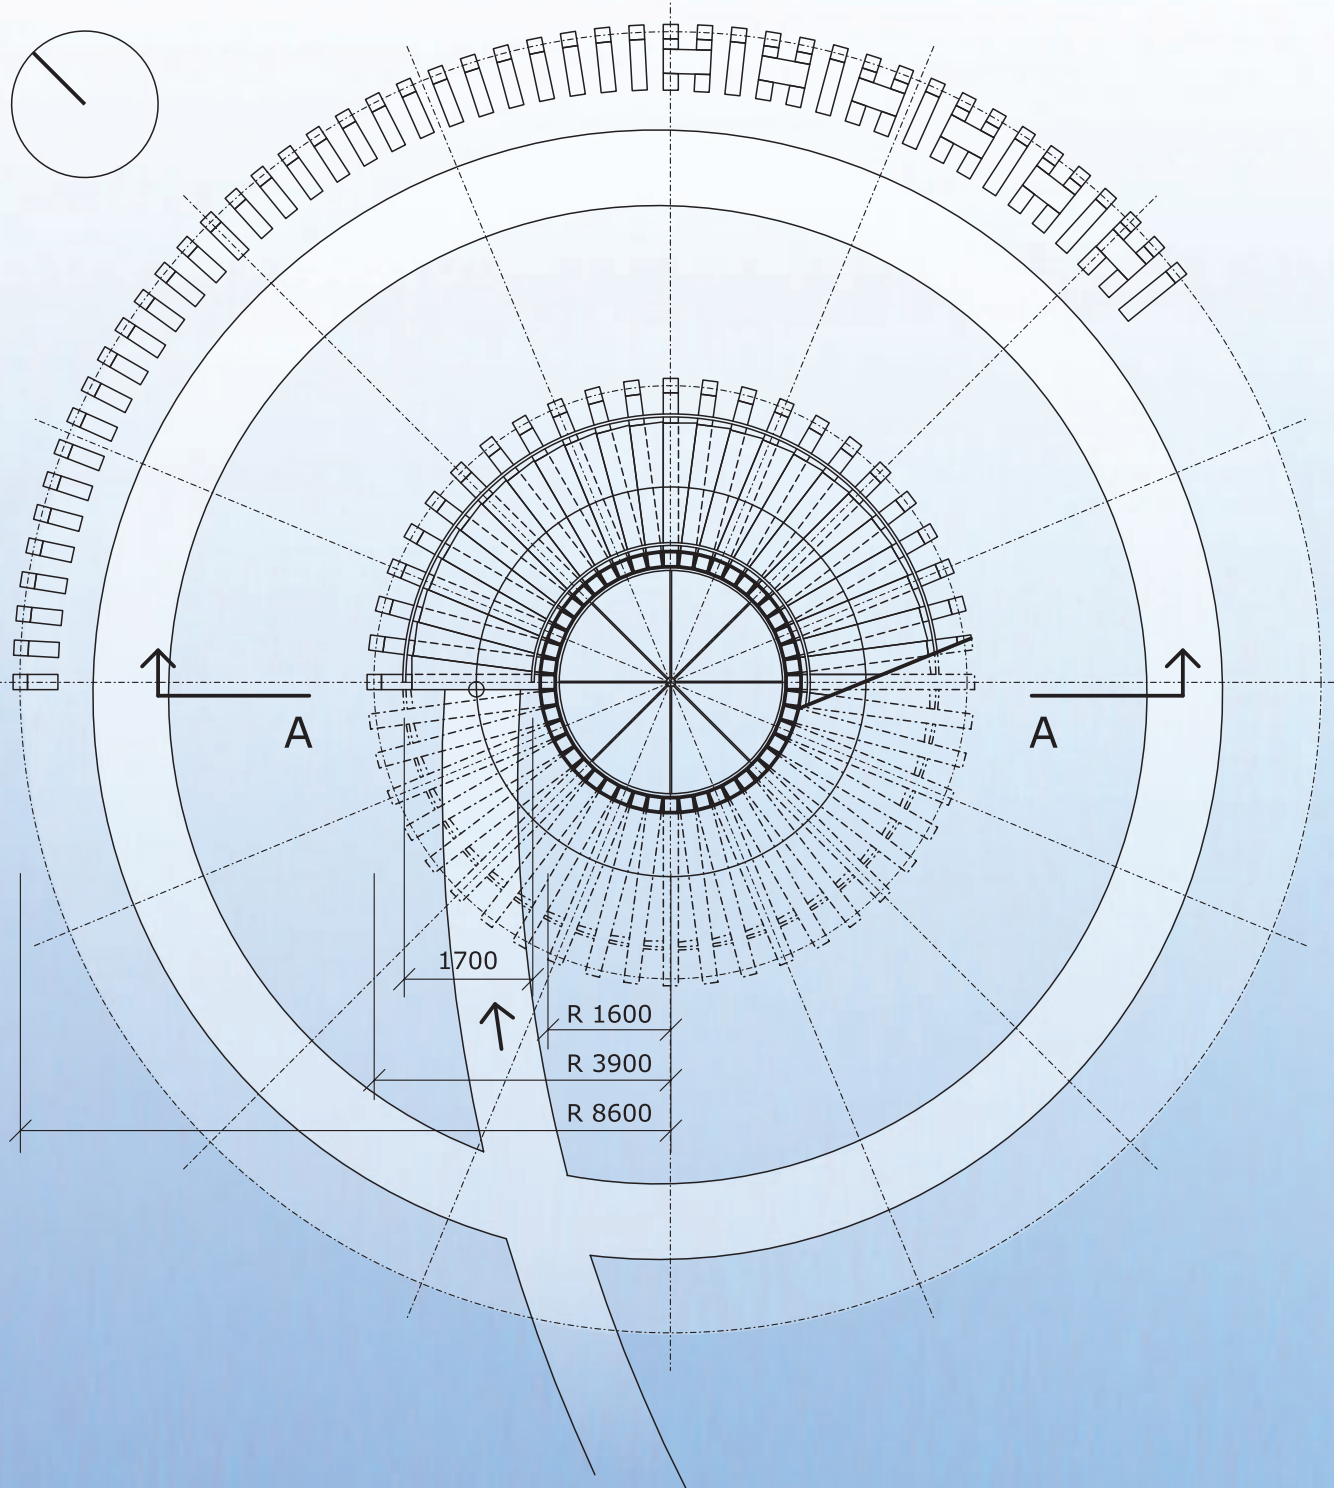

SITUÁCIA / 1:250

