




SITUÁCIA M 1:500

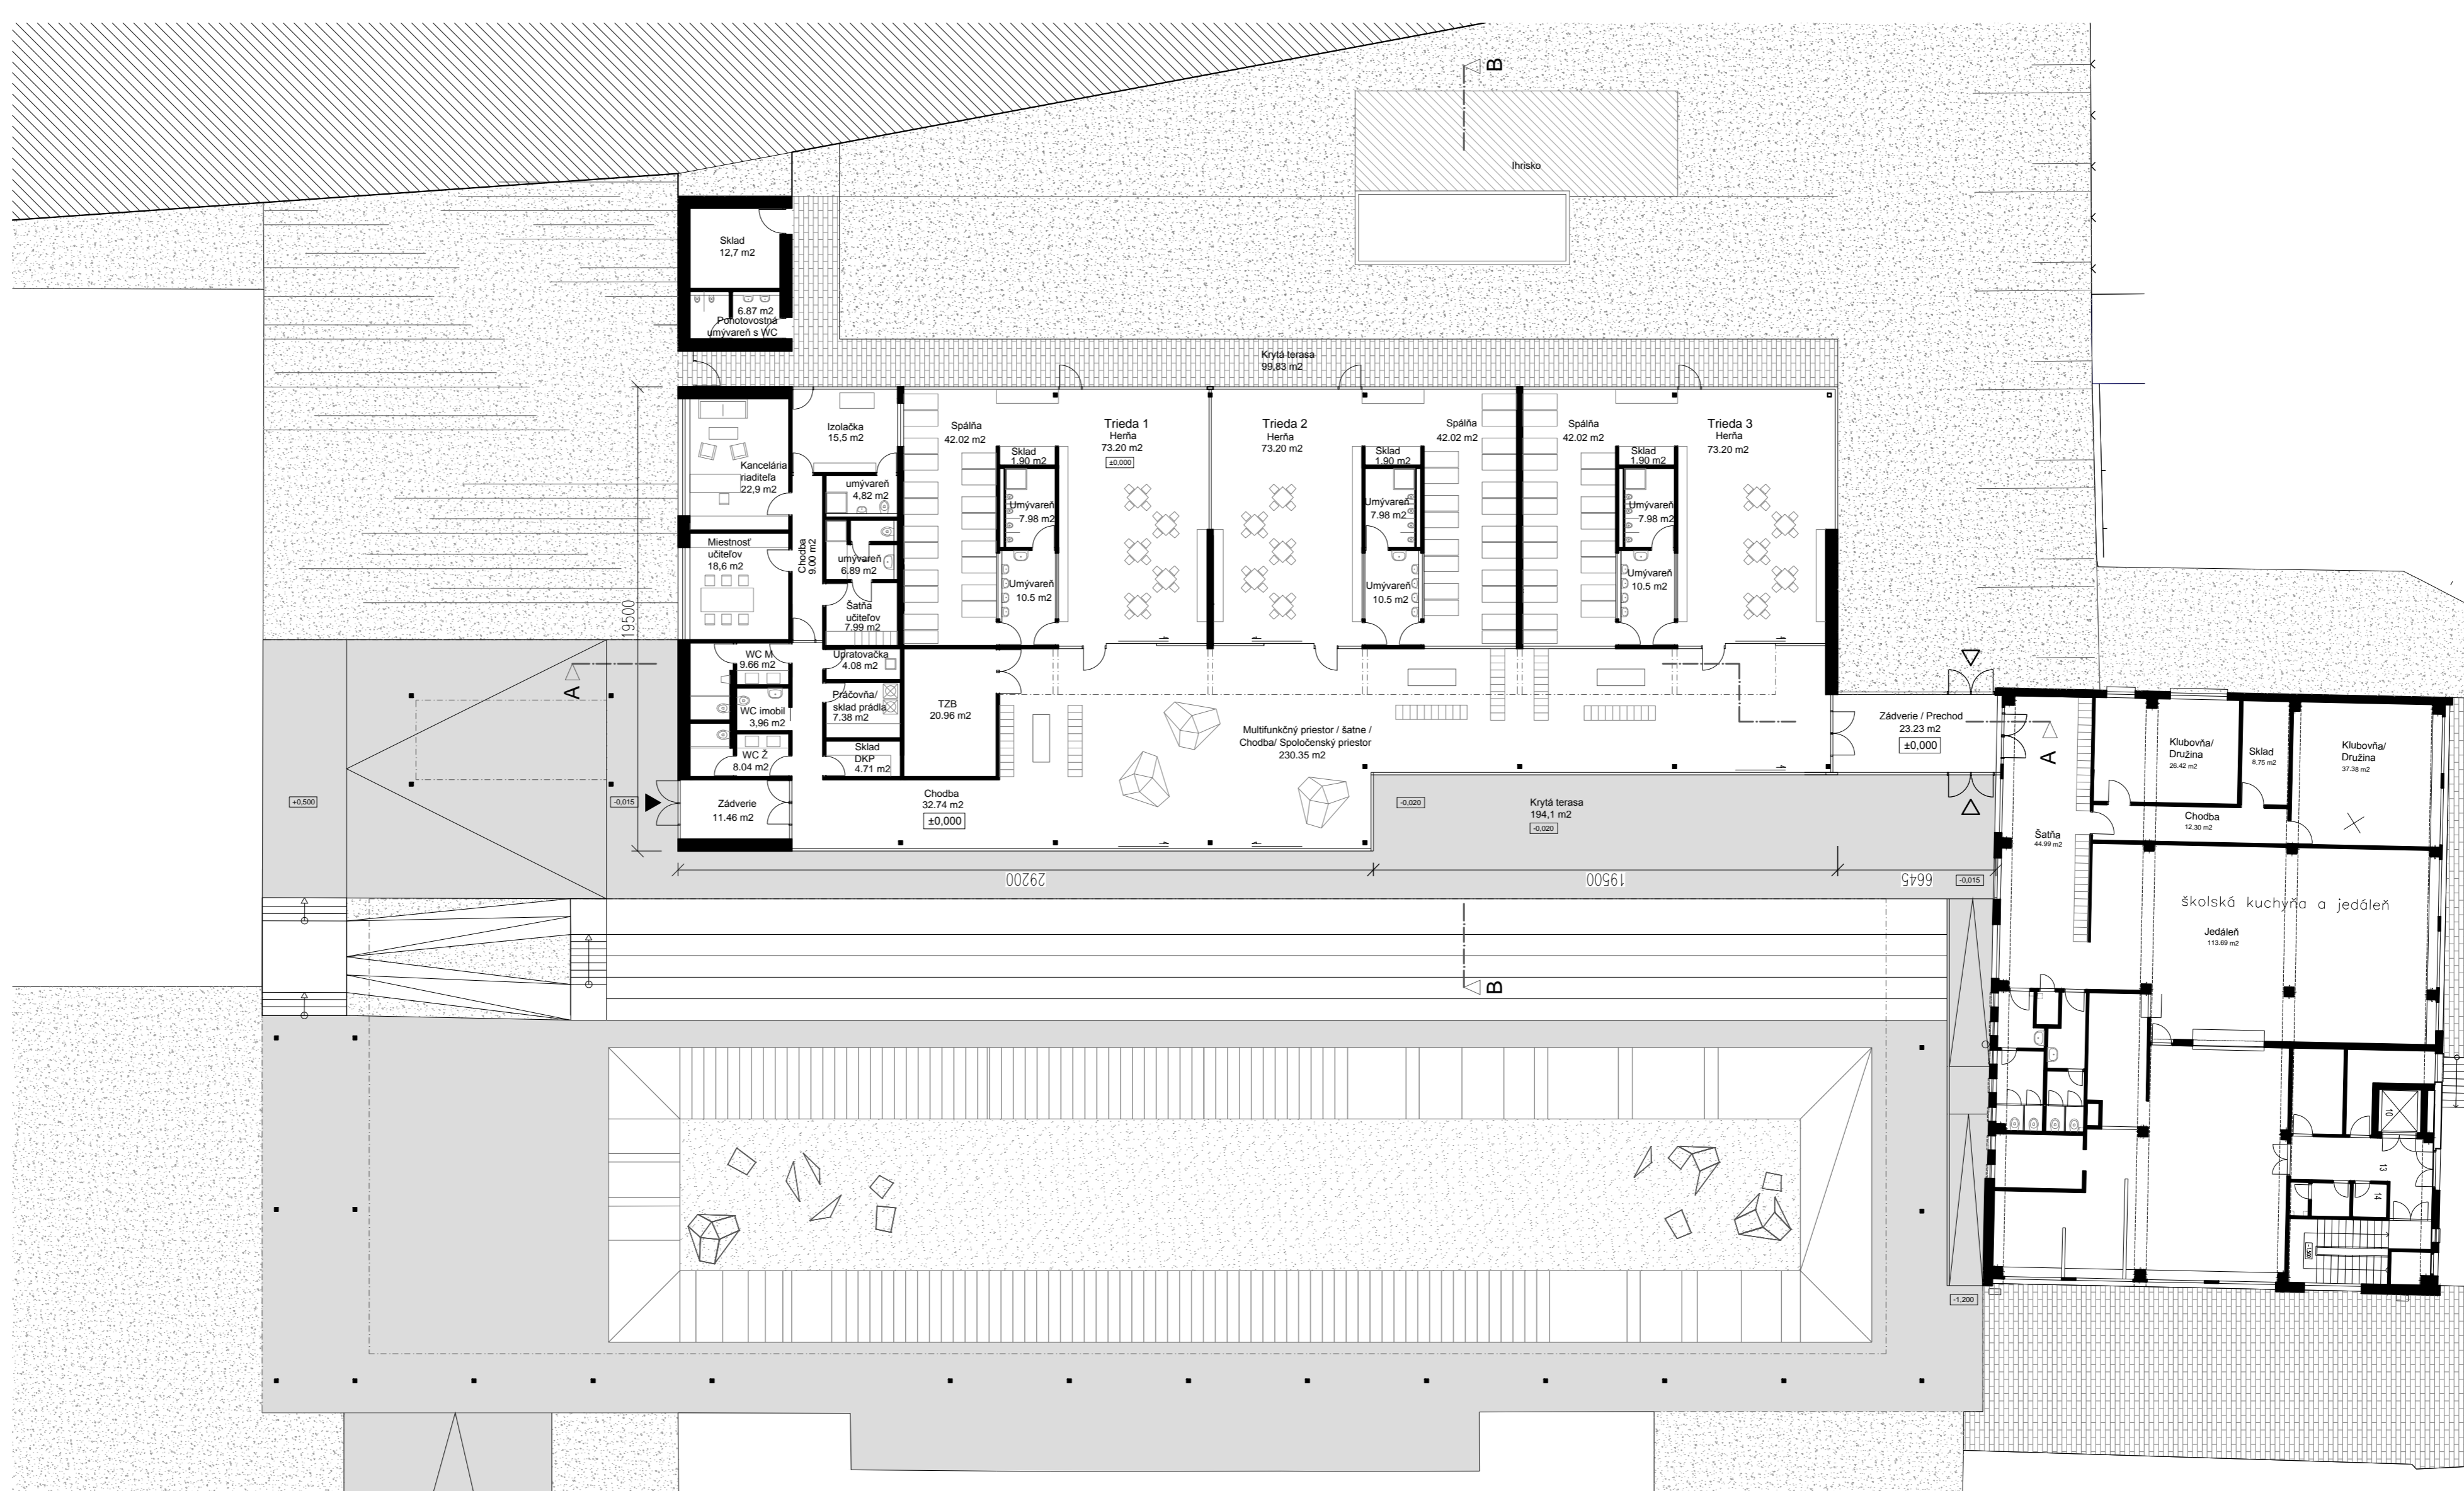

PÓDORYS 1.NP M 1:200

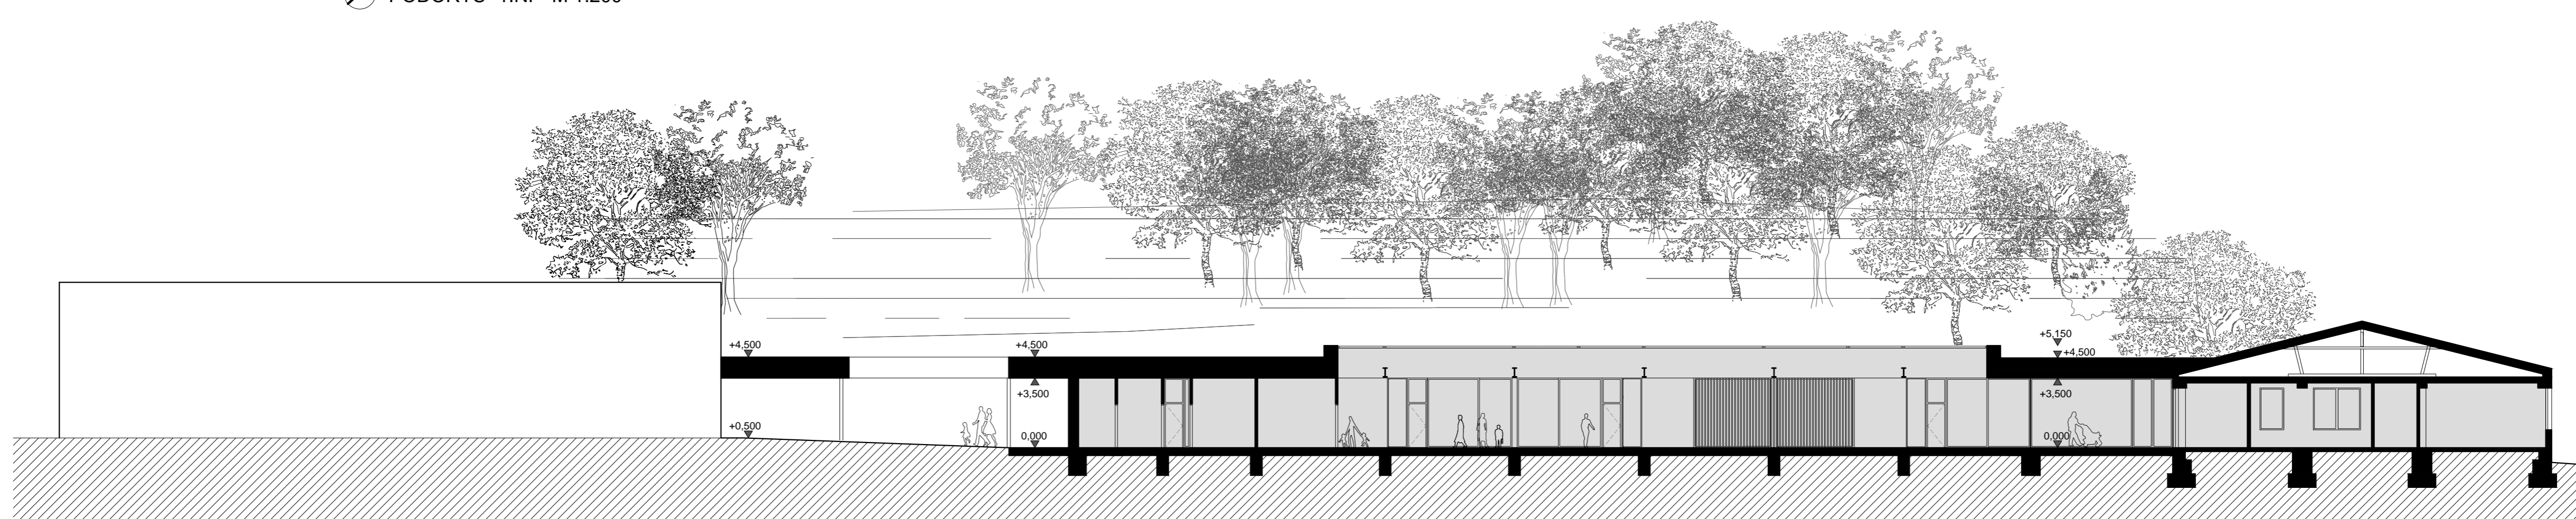

REZ A - A M 1:200

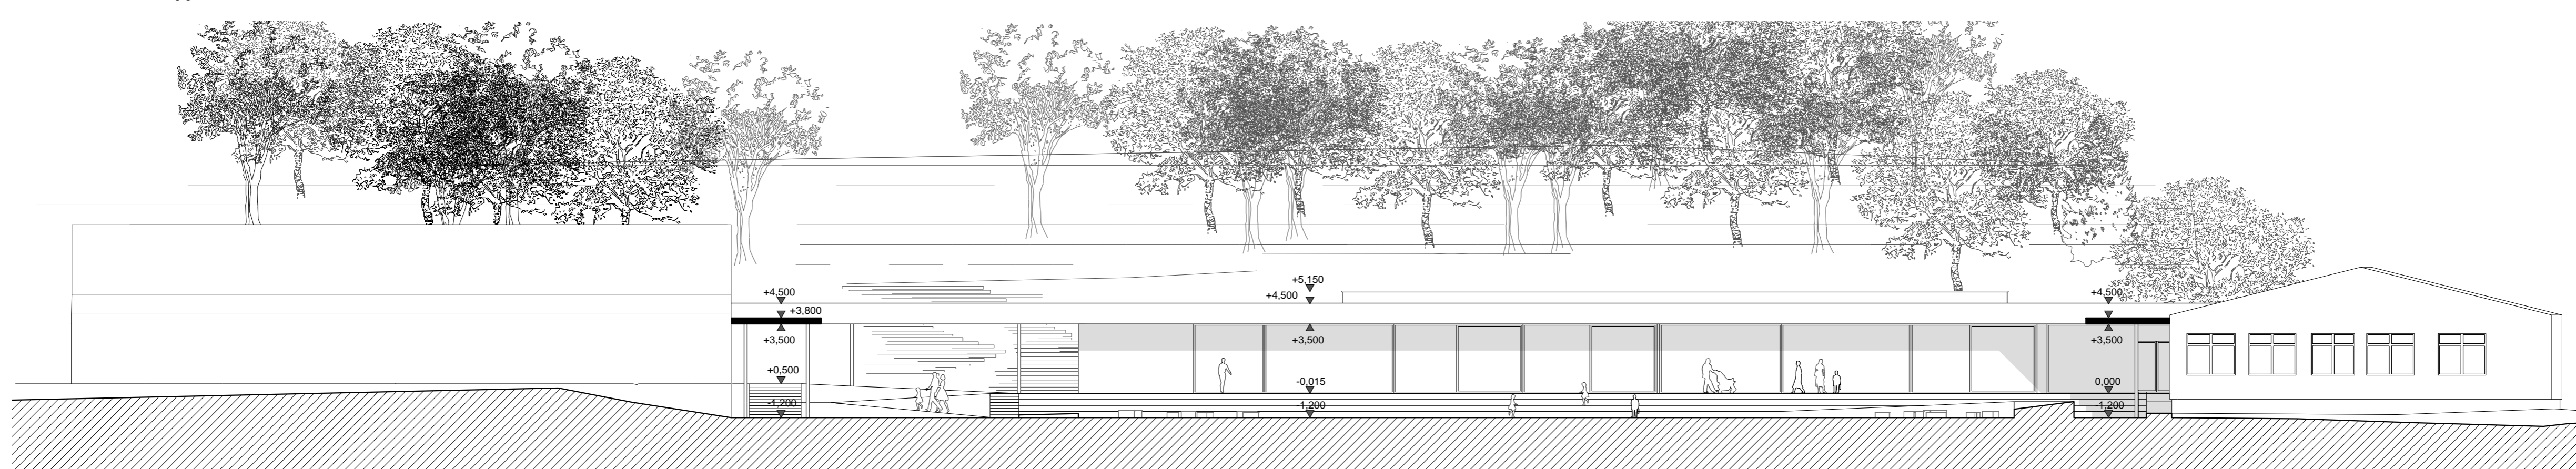

POHĽAD SEVEROZÁPADNÝ M 1:200

