



LEGENDA

-  ZELENOLISTÝ STROM
Tilia cordata
-  ČERVENOLISTÝ STROM
Prunus cerasifera 'Nigra'
-  PRAVIDELNĚ KOSENÝ TRÁVNÍK
-  ŽIVÝ PLOT Z KROV
-  STRÍHANÝ ŽIVÝ PLOT
Ligustrum vulgare
-  BETONOVÉ OHRANIČENIE HROBOV
-  ŠTRKOVÁ PLOCHA
-  SPEVNENÁ DLAŽBA
-  DIAGONÁLNY CHODNÍK
-  DOPRAVNÁ CESTA
-  PARKOVISKO
-  VLAJKONOSIČE
-  BETONOVÉ STENY S TEXTOM
-  HLAVNÝ VSTUP
-  HRANICE RIEŠENÉHO ÚZEMIA


SITUÁCIA

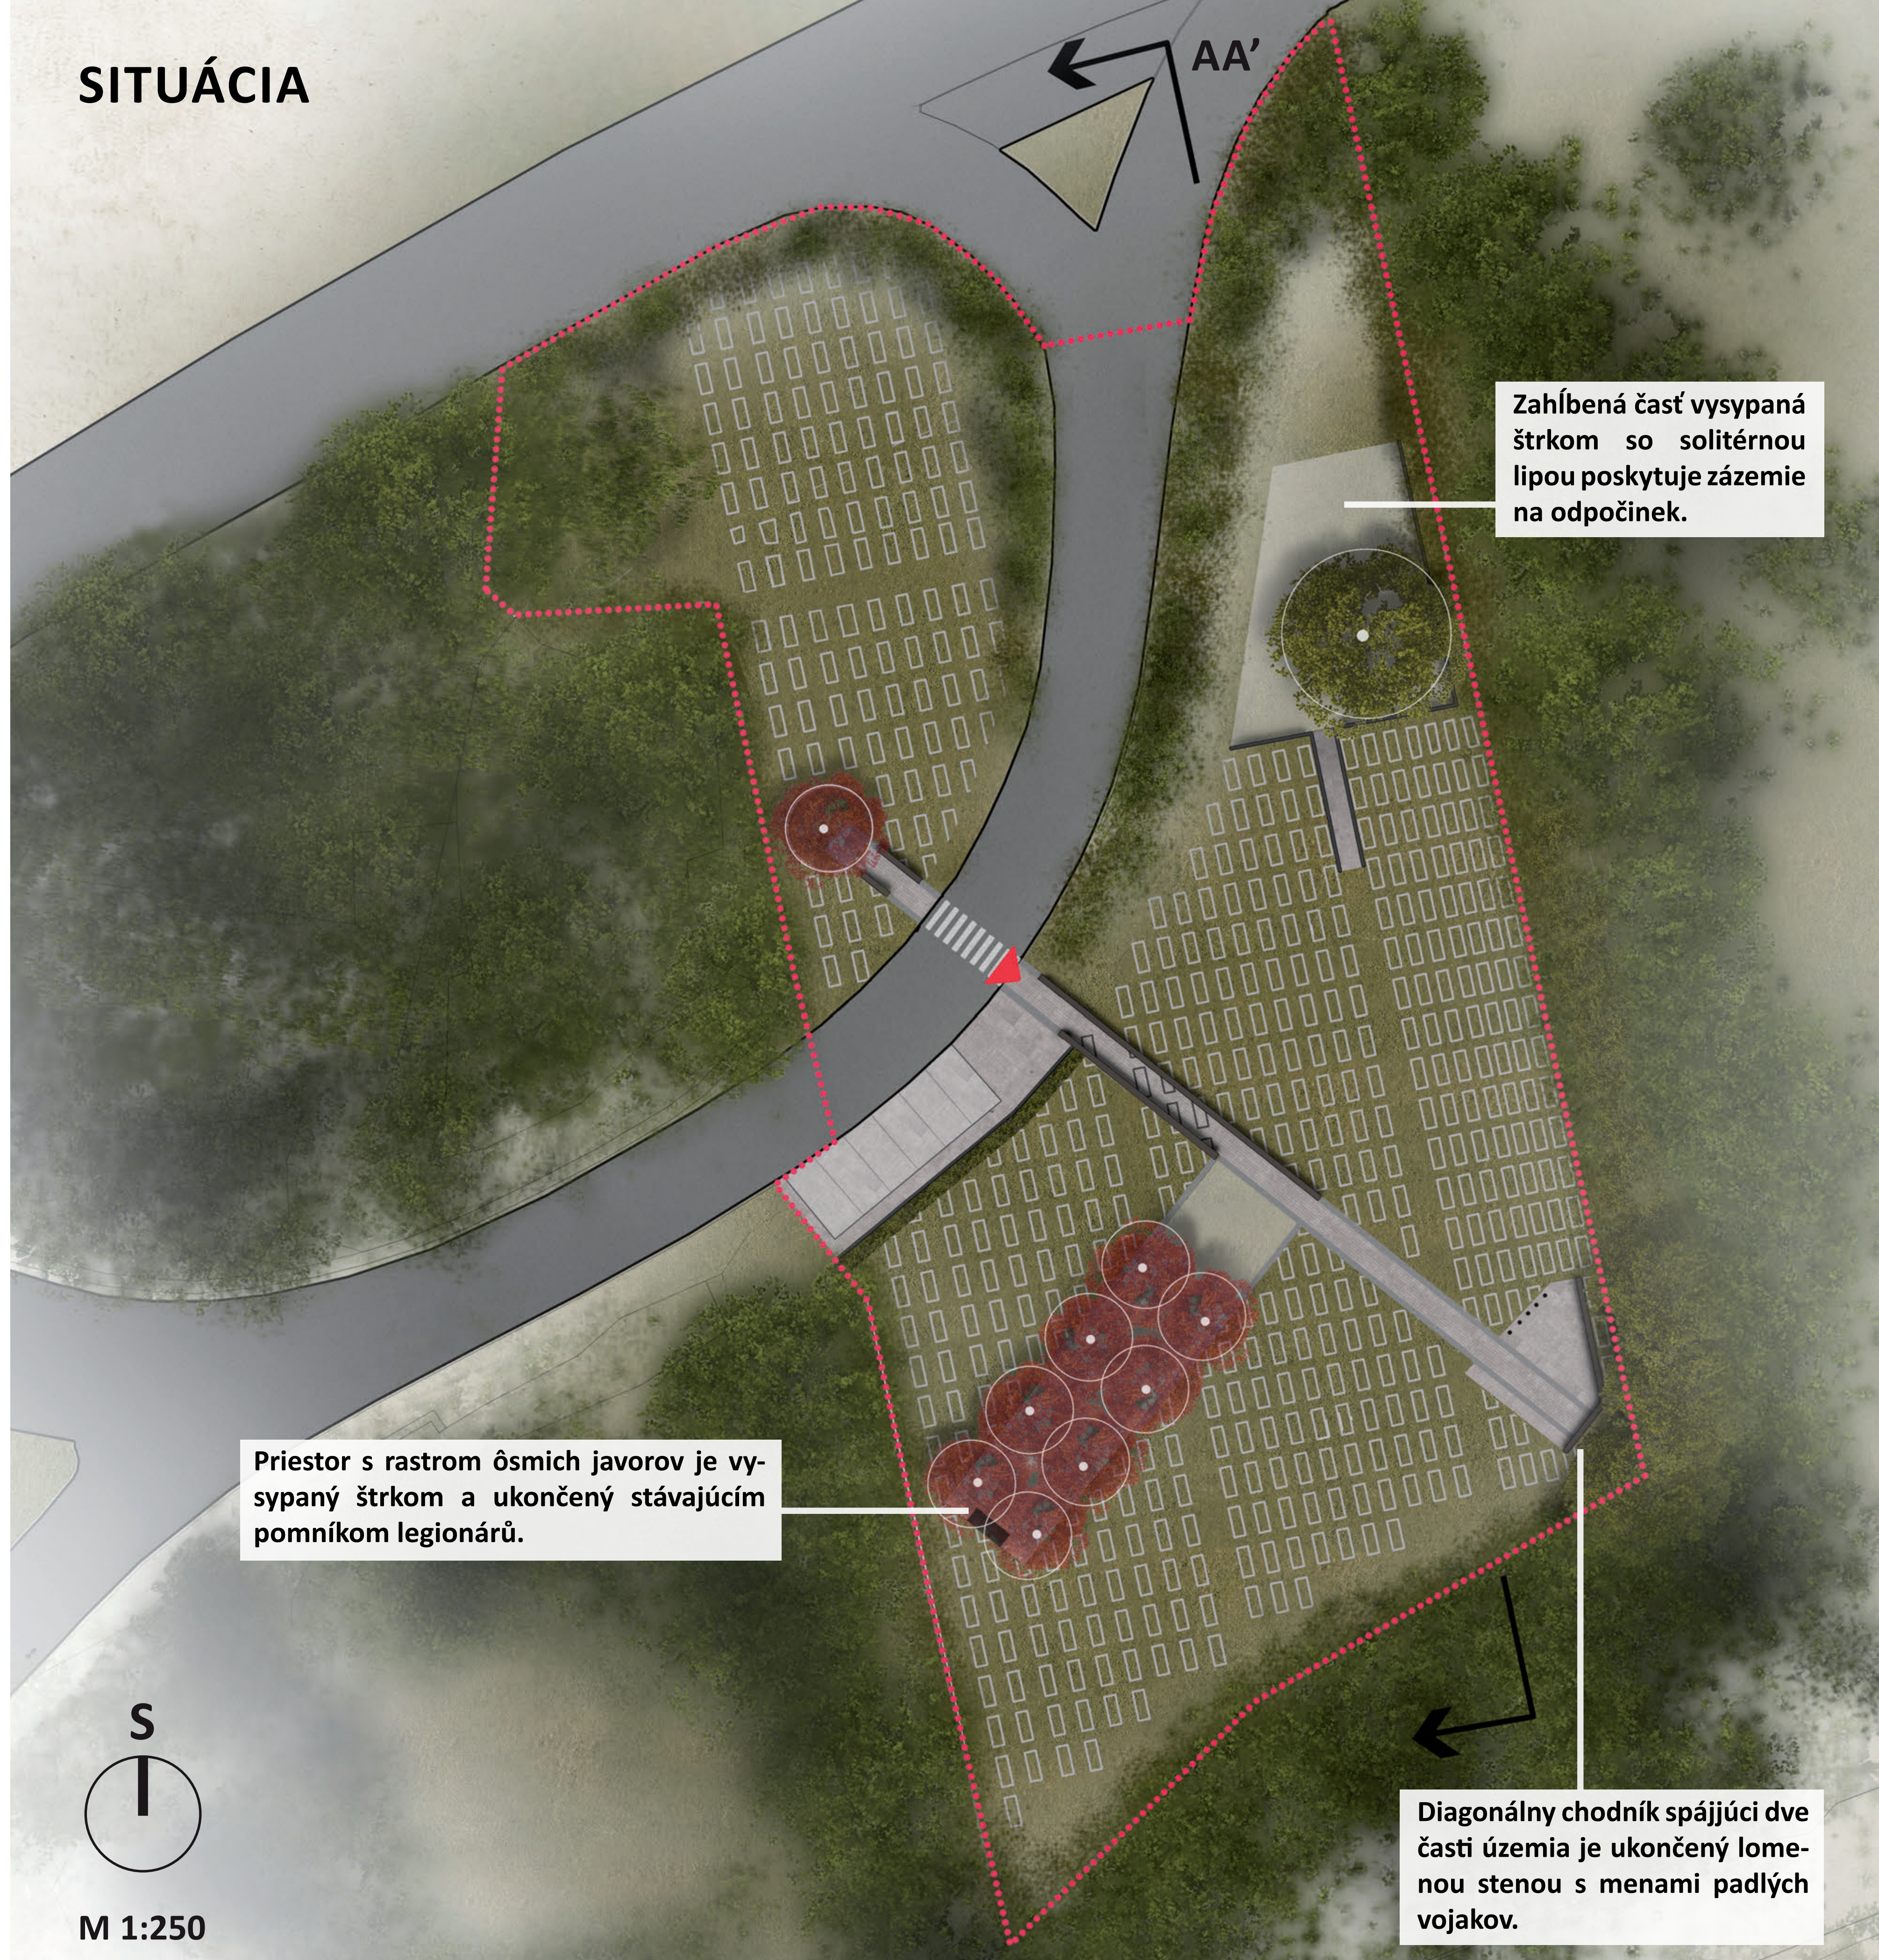

REZ ÚZEMÍM

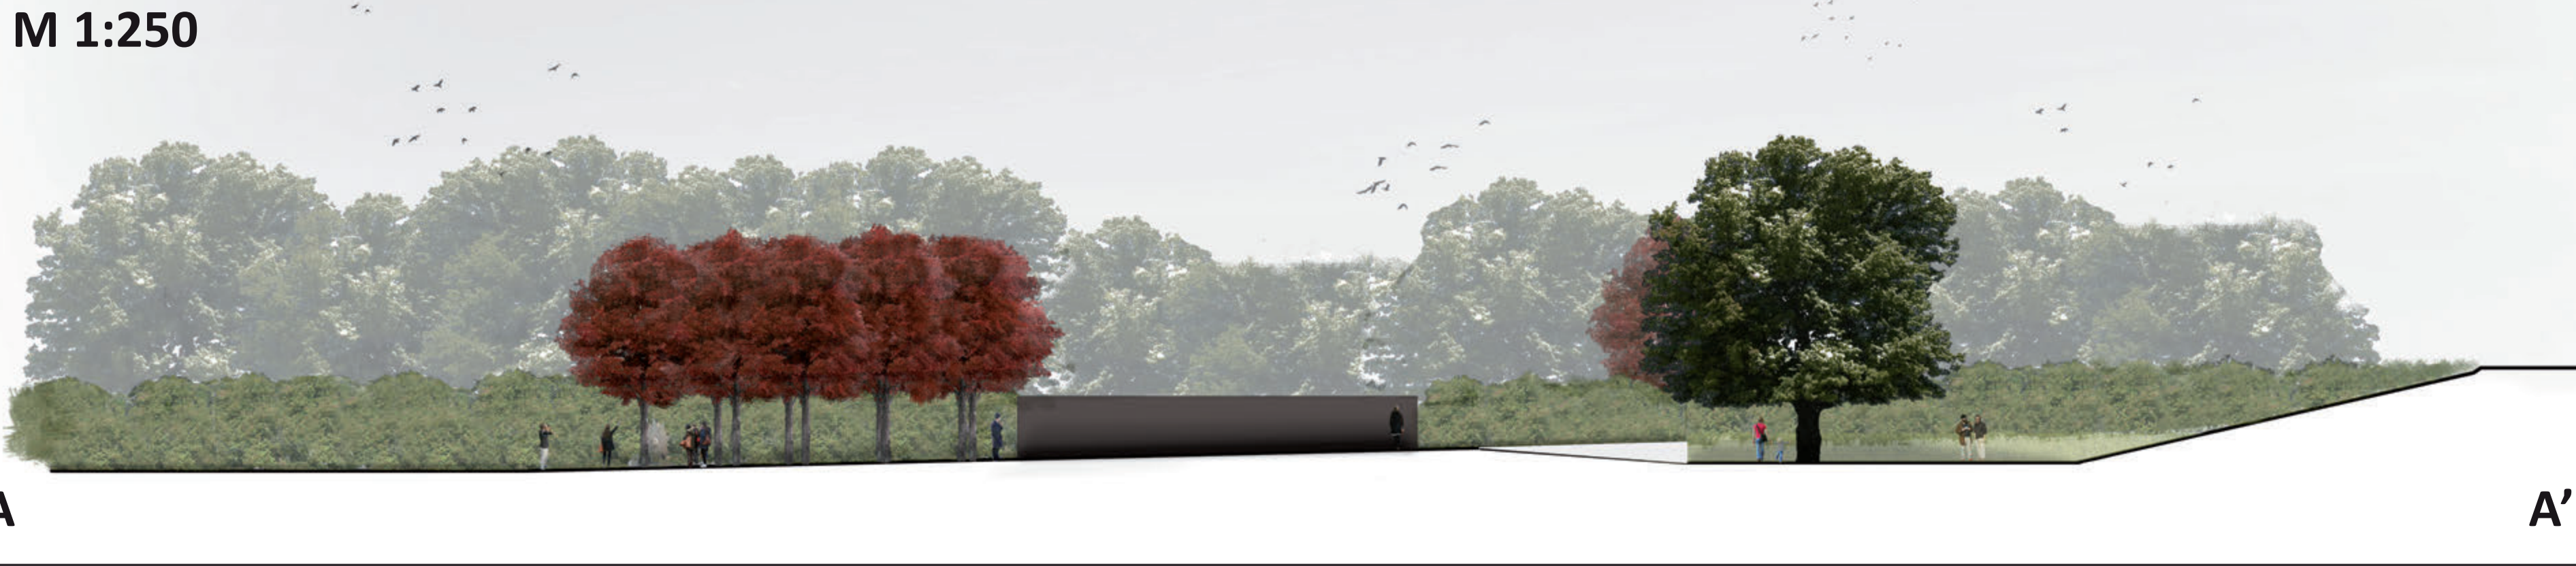

Návrh sa venuje obnove vojenského cintorína z 1. sv. vojny. Jeho hlavnou myšlienkou je vytvorenie dôstojného a pietneho miesta. Snahou je doceliť, aby sa miesto stalo spoločensko kultúrnou a turistickou súčasťou. Hlavnou myšlienkou návrhu je práca s vysokými 2,5-2,7 m betónovými stenami, na ktorých sú vyryté mená padlých, staré vojnové citáty v rôznych jazykoch podľa národnosti padlých, informácie či história riešeného územia. Zároveň steny navádzajú návštevníka preskúmať celé územie cintorína, ktoré ponúka rôzne oddychové a pietne zóny, dotvorené zaujímavými stavebnými materiálmi spoločne s vegetáciou.

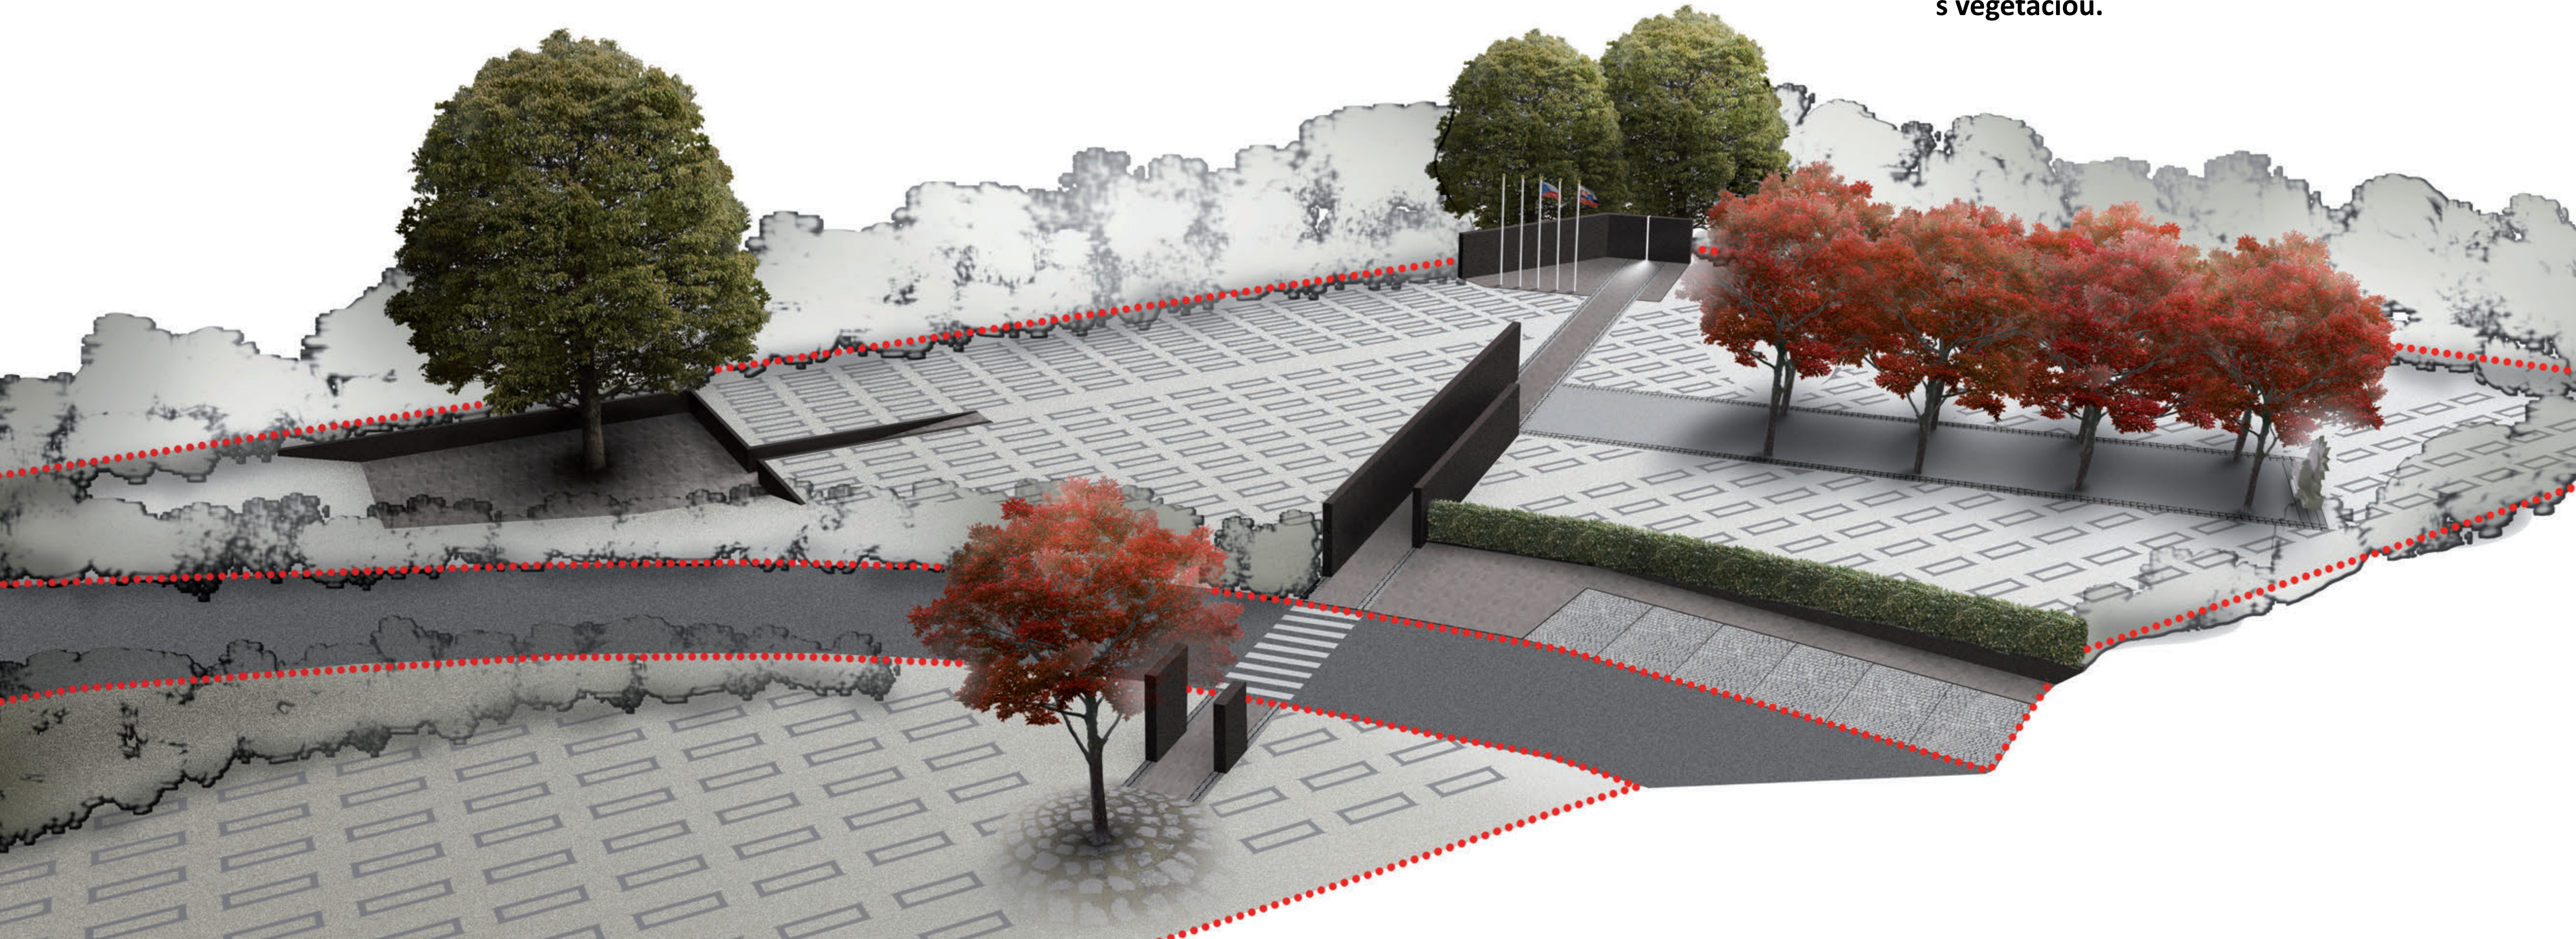



Nástup na hlavnú (južnú) časť cintorína je riešený ako ulička medzi vysokými stenami, ktoré neodhaľujú hneď na začiatku celý priestor cintorína. Pred stenami je dostatočný priestor pre zastavenie a zamyslenie. Steny majú v návštevníkovi vyvolať pocit skepsy, stiesnenosti.

Lomená stena zakončuje vstupnú uličku, na ktorej ose je v stene vertikálna svetelná línia. Svetlo je symbolom nádeje či svetlom na konci tunela. Na ľavej strane sú napísané mená padlých vojakov, pochovaných na cintoríne. V priestore pred stenou, sú vlnkonosiče- stožiare, ktoré môžu niesť vlajku každého štátu, ktorého občania na tomto cintoríne našli večný klud. Okolný priestor je vyplnený vyznačením hrobových miest. Betónový obdĺžnik s trávnatým vnútrom napodobňuje tvar pôvodných hrobov cintorína. Hroby sú tak isto usporiadané podľa pôvodného plánu. Pravidelne kosená tráva poskytuje návštevníkovi voľný pohyb po celom priestore. Práca s terénom je minimálna. Návštevník sa pohybuje po rovine, ktorá je v severnej časti zahĺbená pre odpočinkový priestor s dominantnou lipou. Lipa poskytne príjemné tienisté miesto na posedenie a odpočinok. Ani cesta v tesnej blízkosti nebude problémom, pretože miesto je čiastočne zahĺbené po úroveň terénu a strmé svahy k ceste, zarastené kríkovou vegetáciou, výborne danú oblasť odhlučnia. Takto bujne rastúca vegetácia kríkov sa tiahne po väčšej časti hranice územia a vytvára tak prirodzený lem, chrániaci miesto od hluku a znečistenia z hlavnej cesty. Pravidelne strihaný živý plot sa bude nachádzať len v hlavnej nástupnej časti, pri parkovisku, aby vytvoril dojem reprezentatívneho vstupu.



Časť cintorína oddeleného nájazdom je otvorená pohľadom okoloidúcich, láka tak navštíviť celý pamätník.



Pamätník legionárov bol presunutý na nové miesto, na ktorom bolo vytvorené adekvátne predpolie.