



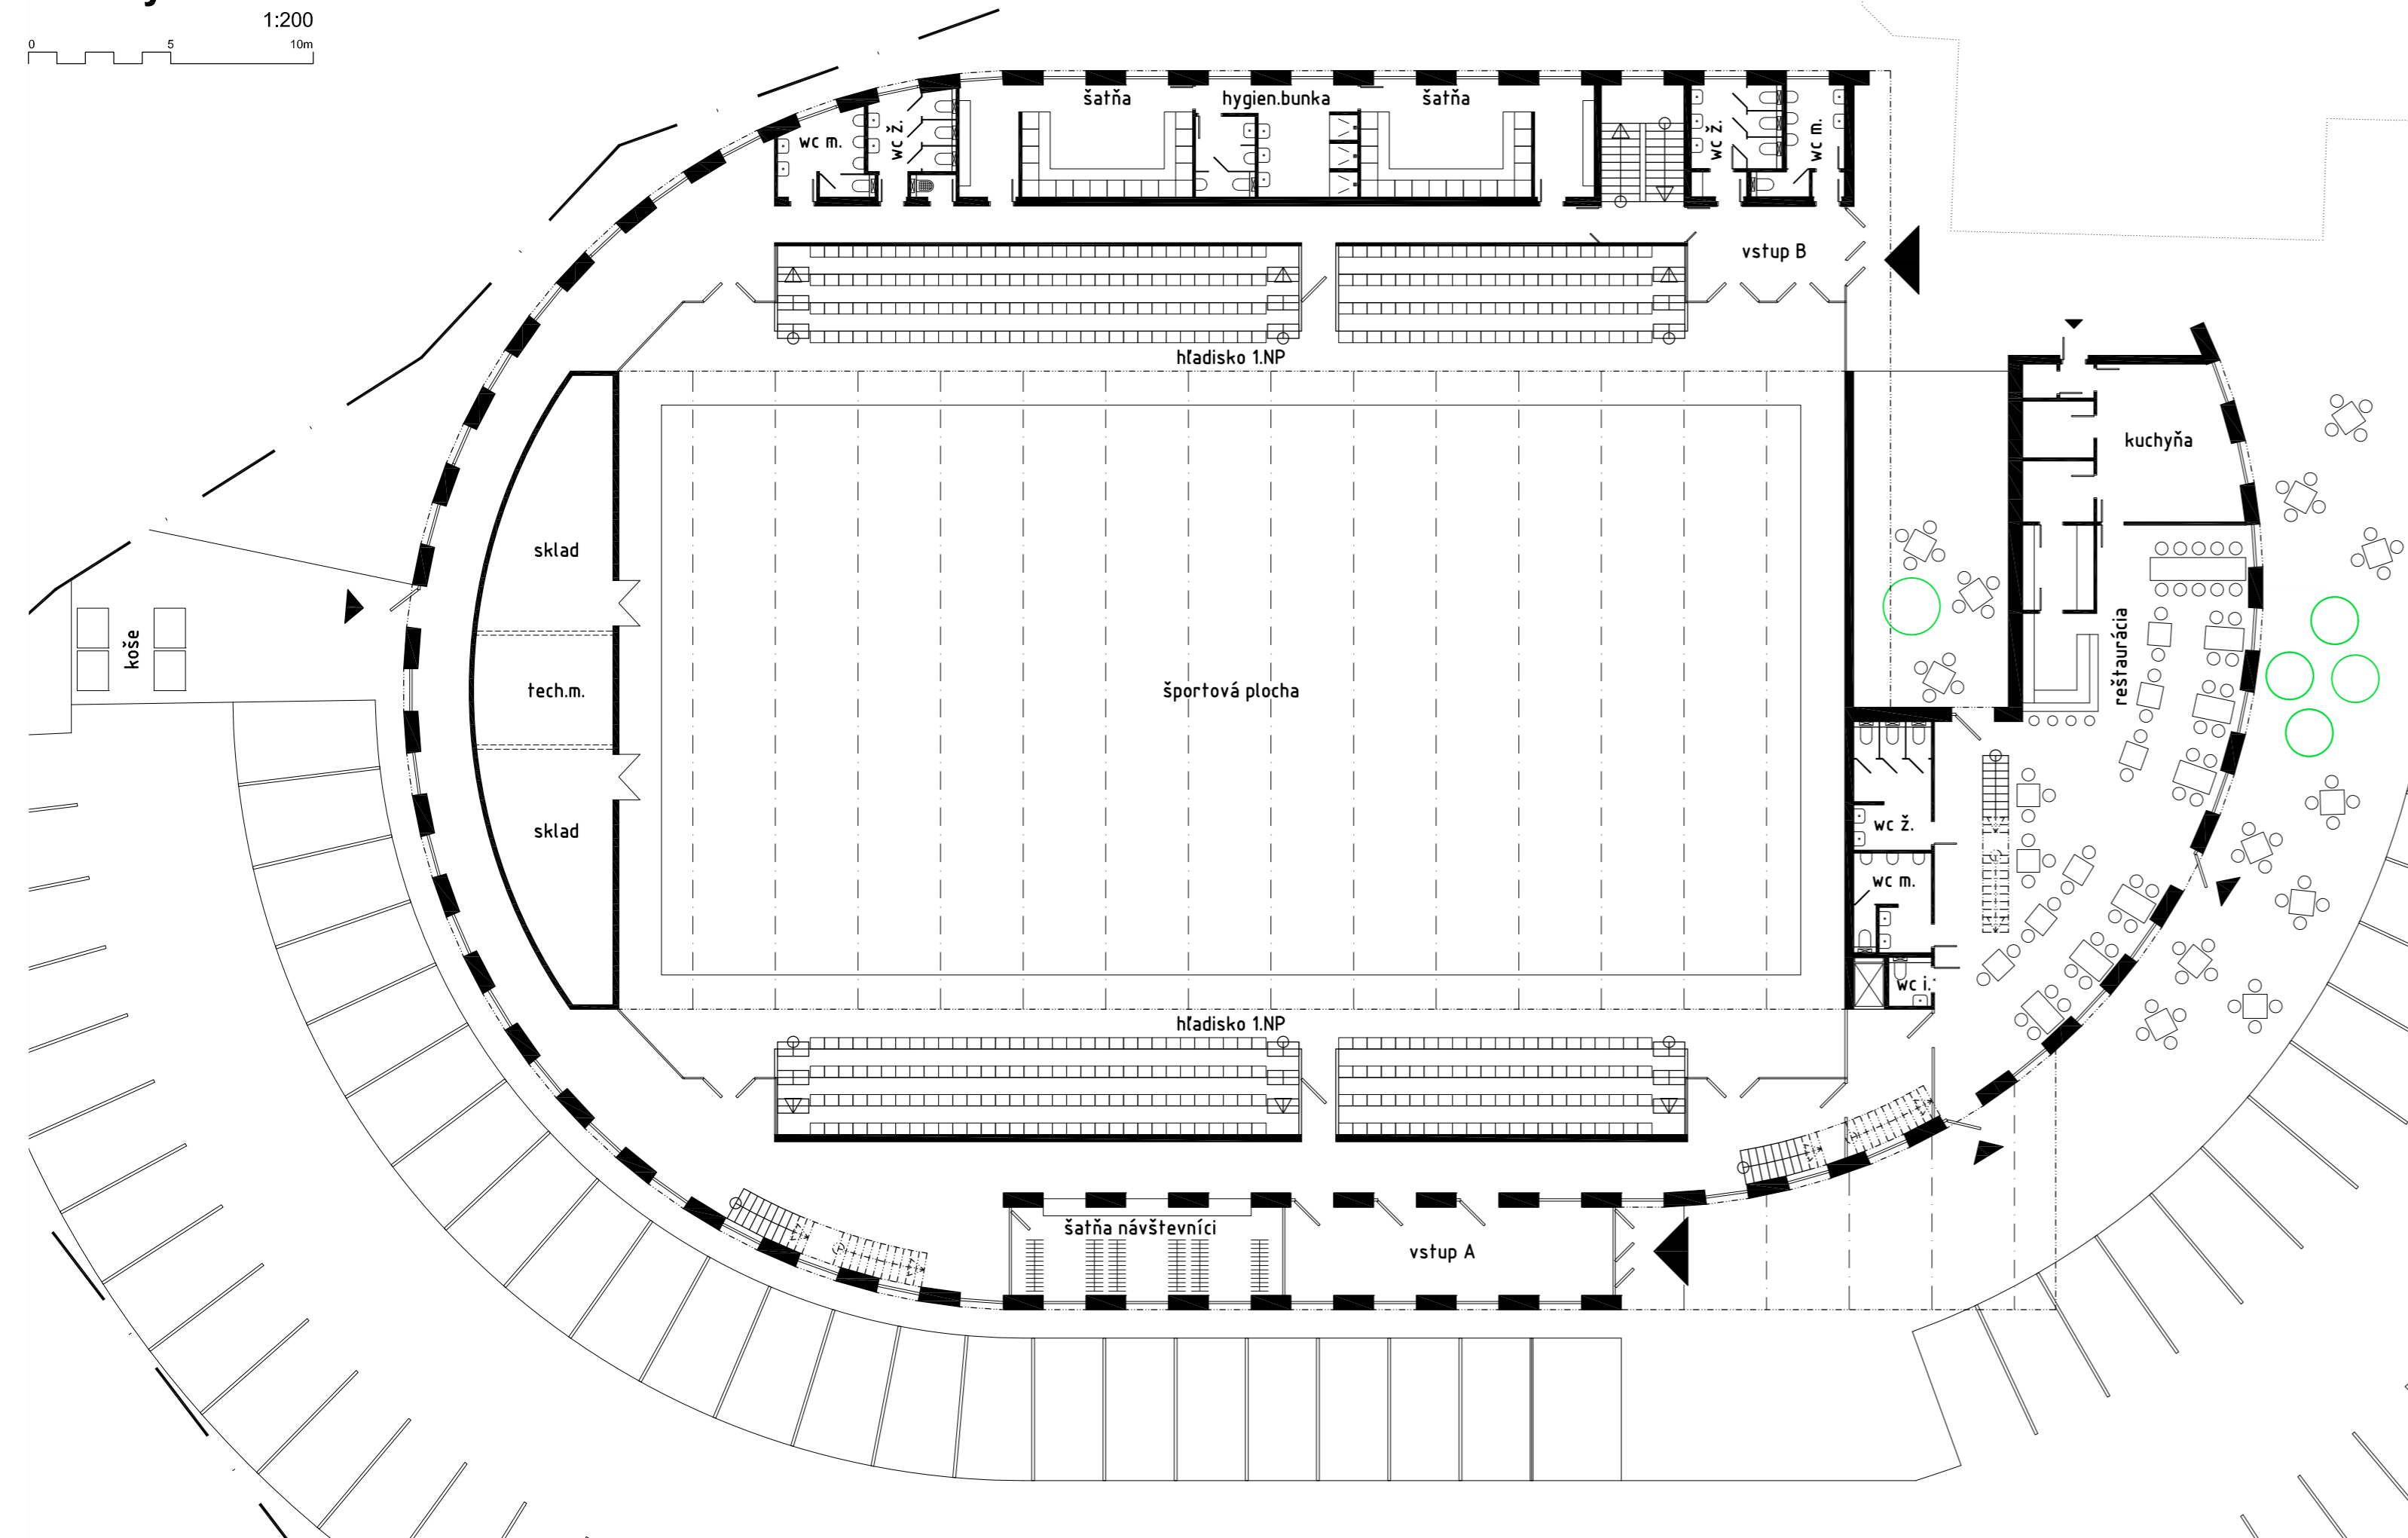

Pôdorys 1.NP

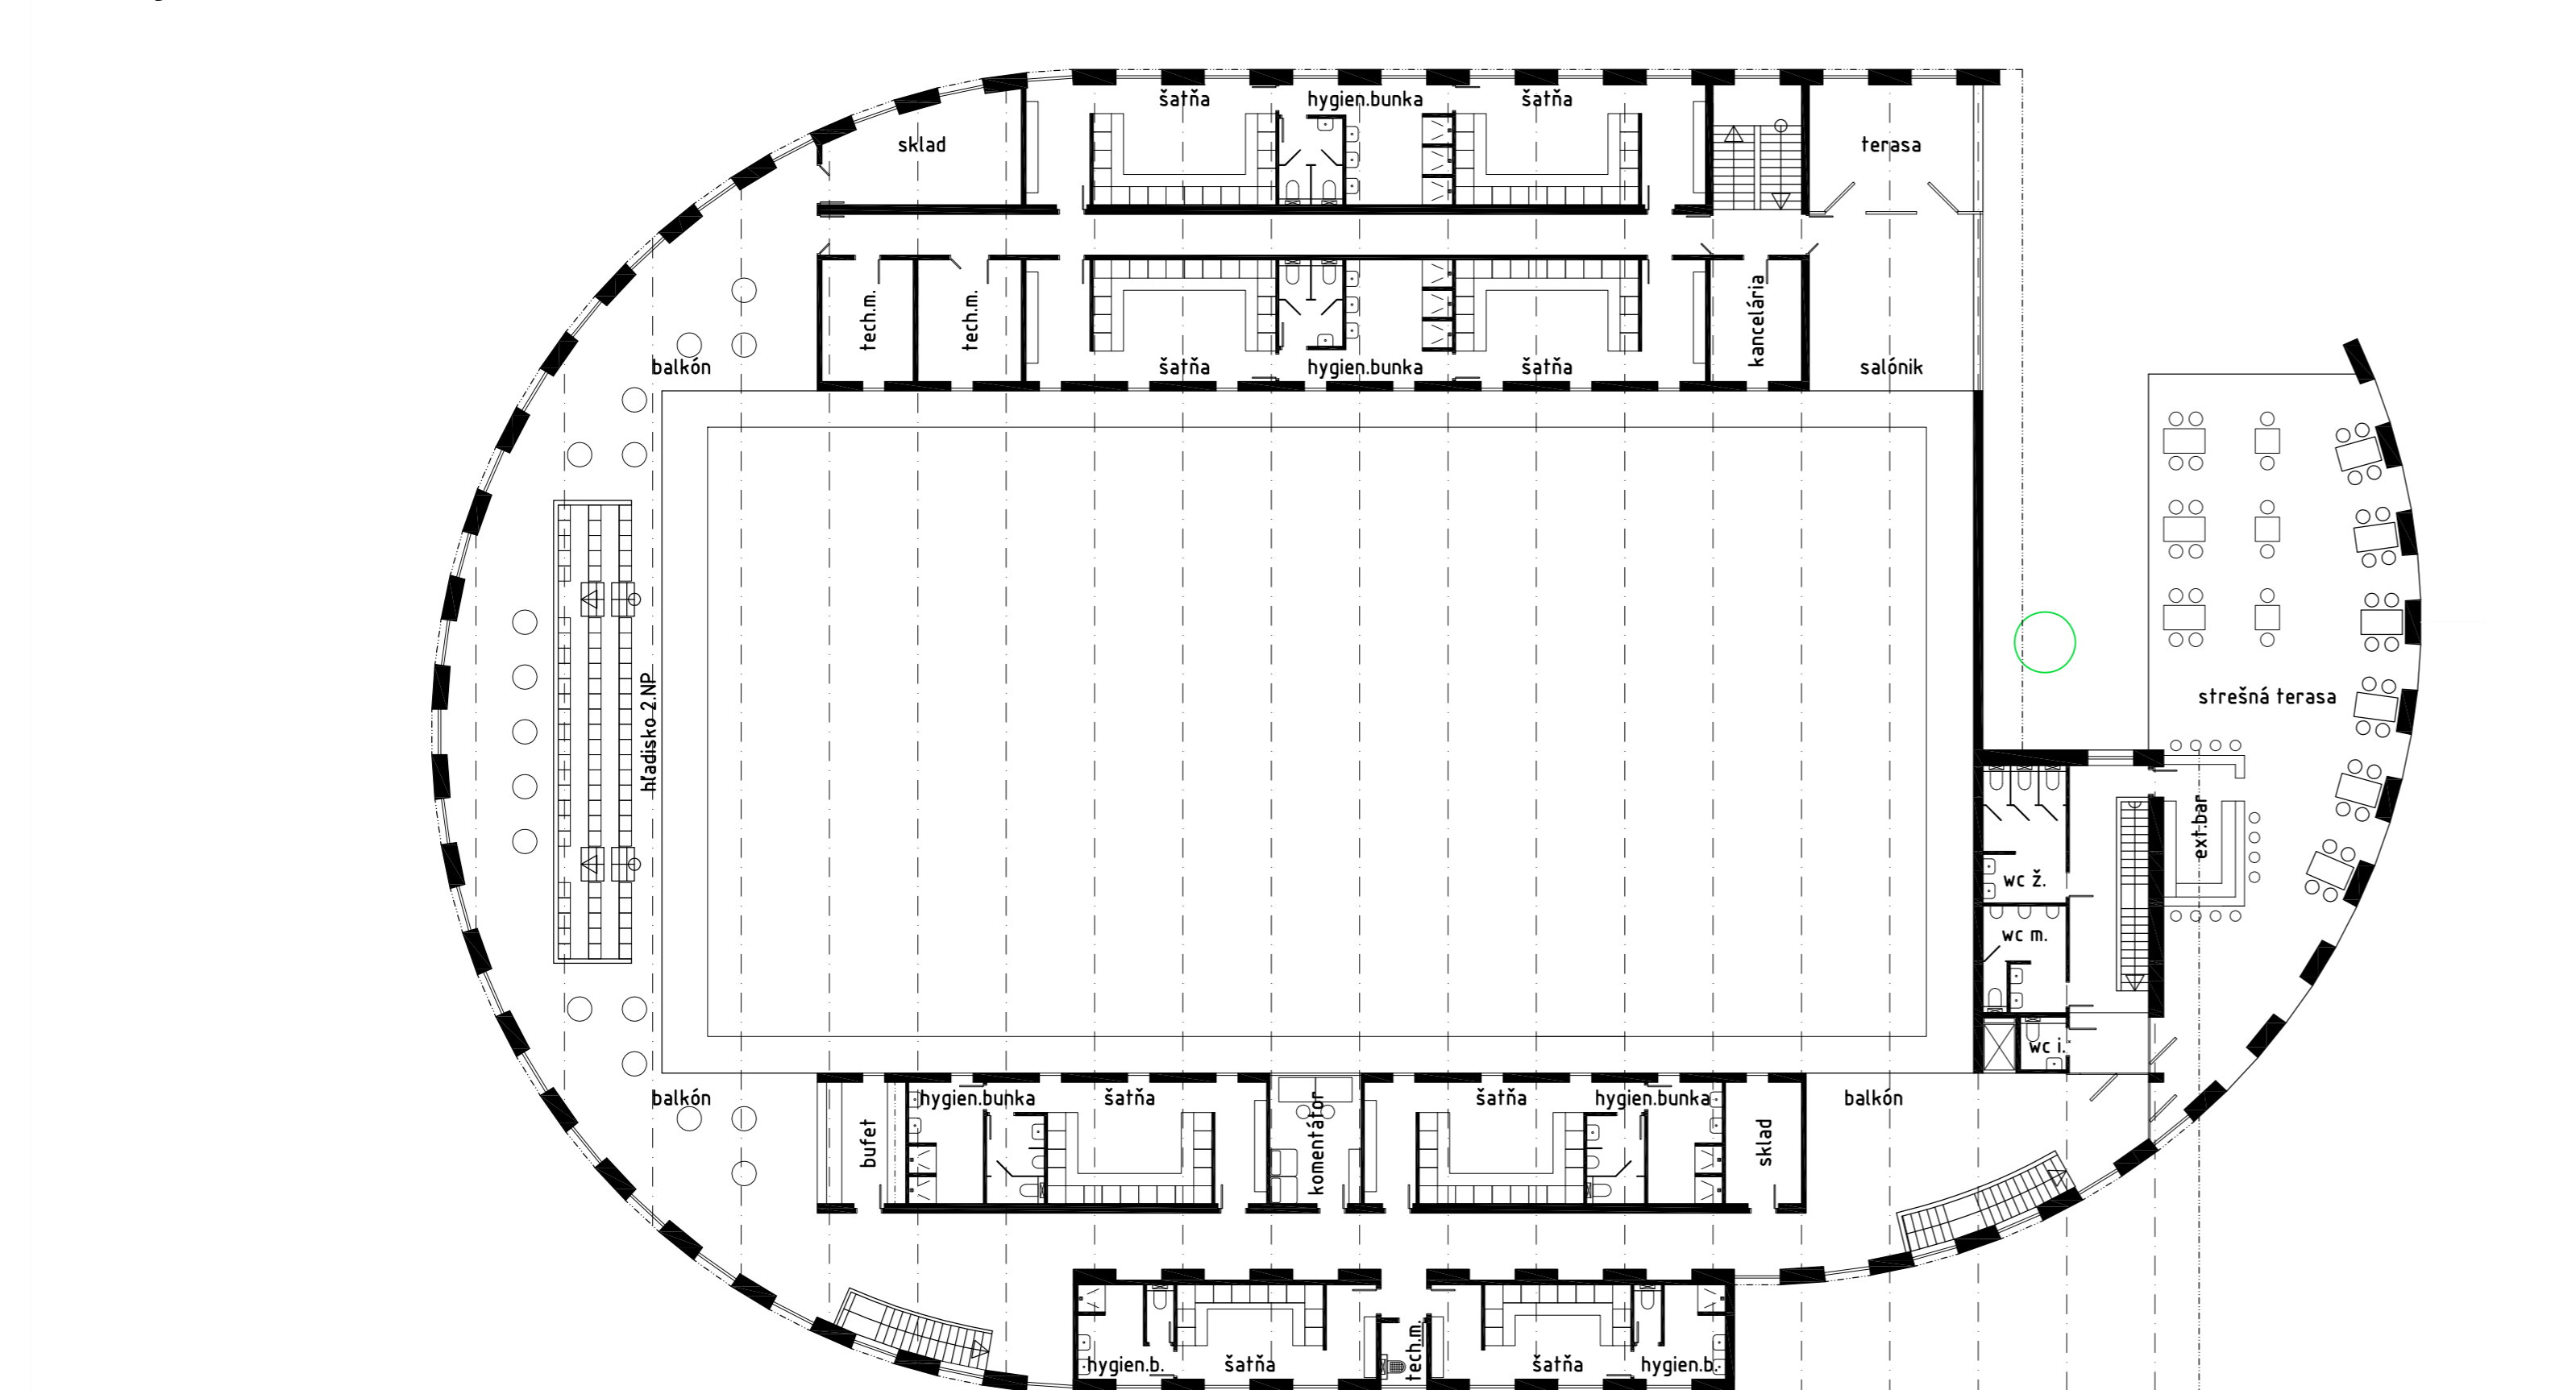

Pôdorys 2.NP



**URBANISTICKÉ RIEŠENIE**

VYMEZENÝ PRIESTOR JE ZO SEVEROVÝCHODNEJ AŽ PO JUHOVÝCHODNÚ STRANU POZEMKU OHRANIČENÝ OBYTNOU ZÓNOU A JE V PRIAMOM KONTAKTE S EXISTUJÚCOU LÍNIOU RODINNÝCH DOMOV A ICH ZÁHRAD. ZÁSTAVBA RODINNÝCH DOMOV SPOLU S DOMOM SENIOROV NA SEVERNEJ STRANE VYTVARA POMYSELNÝ OBLÚK OTVORENÝ NA ZÁPAD. JEDINÁ PRÍSTUPOVÁ CESTA ÚSTÍ NA POZEMOK Z VÝCHODNEJ STRANY. URBANISTICKÝ NÁVRH SA PRETO SÚSTREĐUJE NA VYTVORENIE TROCH ZÓN. V PRVOMPÁSEME V PRIAMOM KONTAKTE SO ZÁSTAVBOU UMIEŠŤUJE PARKOVISKO PRE OSOBNÉ AUTOMOBILY A VYTVARA TAK „MIX ZÓNU“ PRE POHYB AUTOMOBILOV A PEŠÍCH. V DRUHÉJ LÍNII UMIEŠŤUJE SAMOTNÚ ŠPORTOVÚ HALU S PRIAMOČIARÝM PRÍSTUPOM NÁVŠTEVNÍKOV K ŤAŽISKOVÉMU BODU ŠPORTOVEJ HALY – JEJ HLAVNÉMU VCHODU. LEMUJE JU PEŠOU ZÓNOU CHODNÍKOV A VYTVARA „SOCIAĽNU ZÓNU“ PRE „BEŽNÉ“ AKTIVITY NÁVŠTEVNÍKOV HALY A PONÚKA TAK MOŽNOSŤ PRIAMEHO KONTAKTU A KOMUNIKÁCIE MLADEJ GENERÁCIE VYUŽÍVAJUCEJ HALU A GENERÁCIE SENIOROV ZO ZARIADENIA ALVIANO. TRETIA - PEŠIA - ZÓNA NA ZÁPADNEJ STRANE POZEMKU POSKYTUJE MOŽNOSŤ PRE POHYBOVÉ AKTIVITY RODÍN S DEŤMI V BEZPEČNEJ ZÓNE DETSKÝCH IHRISK, SVIATOČNÝCH ŠPORTOVCOV NA VOĽNÝCH PLOCHÁCH AKO AJ AKTÍVNYCH ŠPORTOVCOV NA VYMEZENÝCH ŠPORTOVÝCH PLOCHÁCH PRE VOLLEJBAL, PLÁŽOVÝ VOLEJBALL ALEBO HOKEJ. USPORIADANIE DOPRAVA – HALA + PEŠÍ – ŠPORTOVSKÁ ZÁROVEŇ ZABEZPEČUJE MINIMALIZÁCIU PRÍPADNÉHO RUŠIVÉHO VPLYVU HLUKU Z PREVÁDZKY ZARIADENÍ NA OBYTNÉ ČASTI V OKOLÍ. PRIESTOROVÉ ROZLOŽENIE PLOCH KOMUNIKÁCIÍ, STATICKEJ DOPRAVY A HMŔOT OBJEKTU HALY JE POSTAVENÉ NA PRINCÍPE ZACHOVANIA EXISTUJÚCEJ ZELENE V MAXIMÁLNO MŔOTNOM ROZSAHU A UMOŽNENIA POSTUPNÉHO BUDOVANIA, RESP. ASANÁCIE EXISTUJÚCICH NEPOTREBNÝCH OBJEKTOV. PRI PRÍPADNOM BUDÚCOM ROZVOJI AREÁLU ZÁPADNÝM SMEROM SA PREDĽŽENÍM KOMUNIKÁCIE NA JUŽNOM PARKOVISKU VYTVORÍ MOŽNOSŤ VEDENIA HLAVNEJ KOMUNIKAČNEJ OSI V ÚZEMÍ.

**ARCHITEKTONICKÝ KONCEPT**

OBJEKT ŠPORTOVEJ HALY VYUŽÍVA IMAGINÁRNÝ PRIESTOR OTVORENÉHO NÁRÚCIA VYTVORENÉHO VNÚTORNÝM OBLÚKOM HRANICE POZEMKU A LÍNIE PLOCH STATICKEJ DOPRAVY A NAPŔŤA TENTO OTVORENÝ PRIESTOR ZÁMERNE EXCENTRICKY POSADENOU, TVAROVO DYNAMICKOU, AVŠAK KOMPAKTNOU HMŔOTOU. SVOJIM PRAVIDELNÝM RASTOM A VÝRAZNE TVAROVANOU DREVENOU STREŠNOU KONŠTRUKCIOU SA PRISPŔOBUJE PROSTREDIU ZASTAVANOM RODINNÝMI DOMAMI PRIJATEĽNOU MIERKOU POHLADOVEJ ŠTRUKTÚRY BUDOVY. HMŔOTA OBJEKTU MÁ EVOKOVAŤ TYPOLÓGICKÚ PRÍBUZNOSŤ S HISTORICKÝMI KOLOSEAMI, CIRKAMI A ŠTADIÓNMI PRÍČOM CENTRÁLNYM PRIESTOR – SAMOTNÁ HALA JE VLASTNE VOĽNÝM KUBUSOM, KTORÉHO JEDINOU FASÁDOU JE ŠTRUKTÚRA DREVENEJ STRECHY DOPLNENÁ NEPRAVIDELNÝM ORNAMENTOM SVETLÍKOV. VÝCHODNÁ, JUŽNÁ A ZÁPADNÁ FASÁDA OBJEKTU SVOJÍM TVAROM A UZAVRETOSŤOU VYTVARAJÚ PREDPOKLAD PRE ODIZOLOVANIE VNÚTORNEJ HLUČNEJ PREVÁDZKY OD OKOLIA A NAPROTÍ TOMU SEVERNÁ FASÁDA HALY SVOJOU OTVORENOSŤOU PODPORUJE URBANISTICKÝ KONCEPT SPOLOČNÉHO SOCIAĽNEHO PRIESTORU VIACERÝCH GENERÁCIÍ. ČISTÁ FAREBNOSŤ OBJEKTU POSTAVENÁ NA KONTRASTE BIELYCH FASÁDNYCH PLOCH A FAREBNÉHO VÝRAZU DREVENÝCH STREŠNÝCH PLNOSTENNÝCH VÁŽNÍKOV ODKAZUJE NA ČISTOTU A JEDNODUCHOSŤ PŔVODNEJ HISTORICKEJ ARCHITEKTÚRY VO VAJNOROCH. HMŔOTA OBJEKTU SA SÚČASNE PRÍSNE PRISPŔOBUJE EXISTUJÚCEJ ZELENÍ, KTORÉJ DOMINUJE STROM - SOLITÉR V STREDE POZEMKU A NEĎALEKÁ SKUPINA IHLIČANOV.

