




SÍRSIE VZTAHY 1 : 5 000

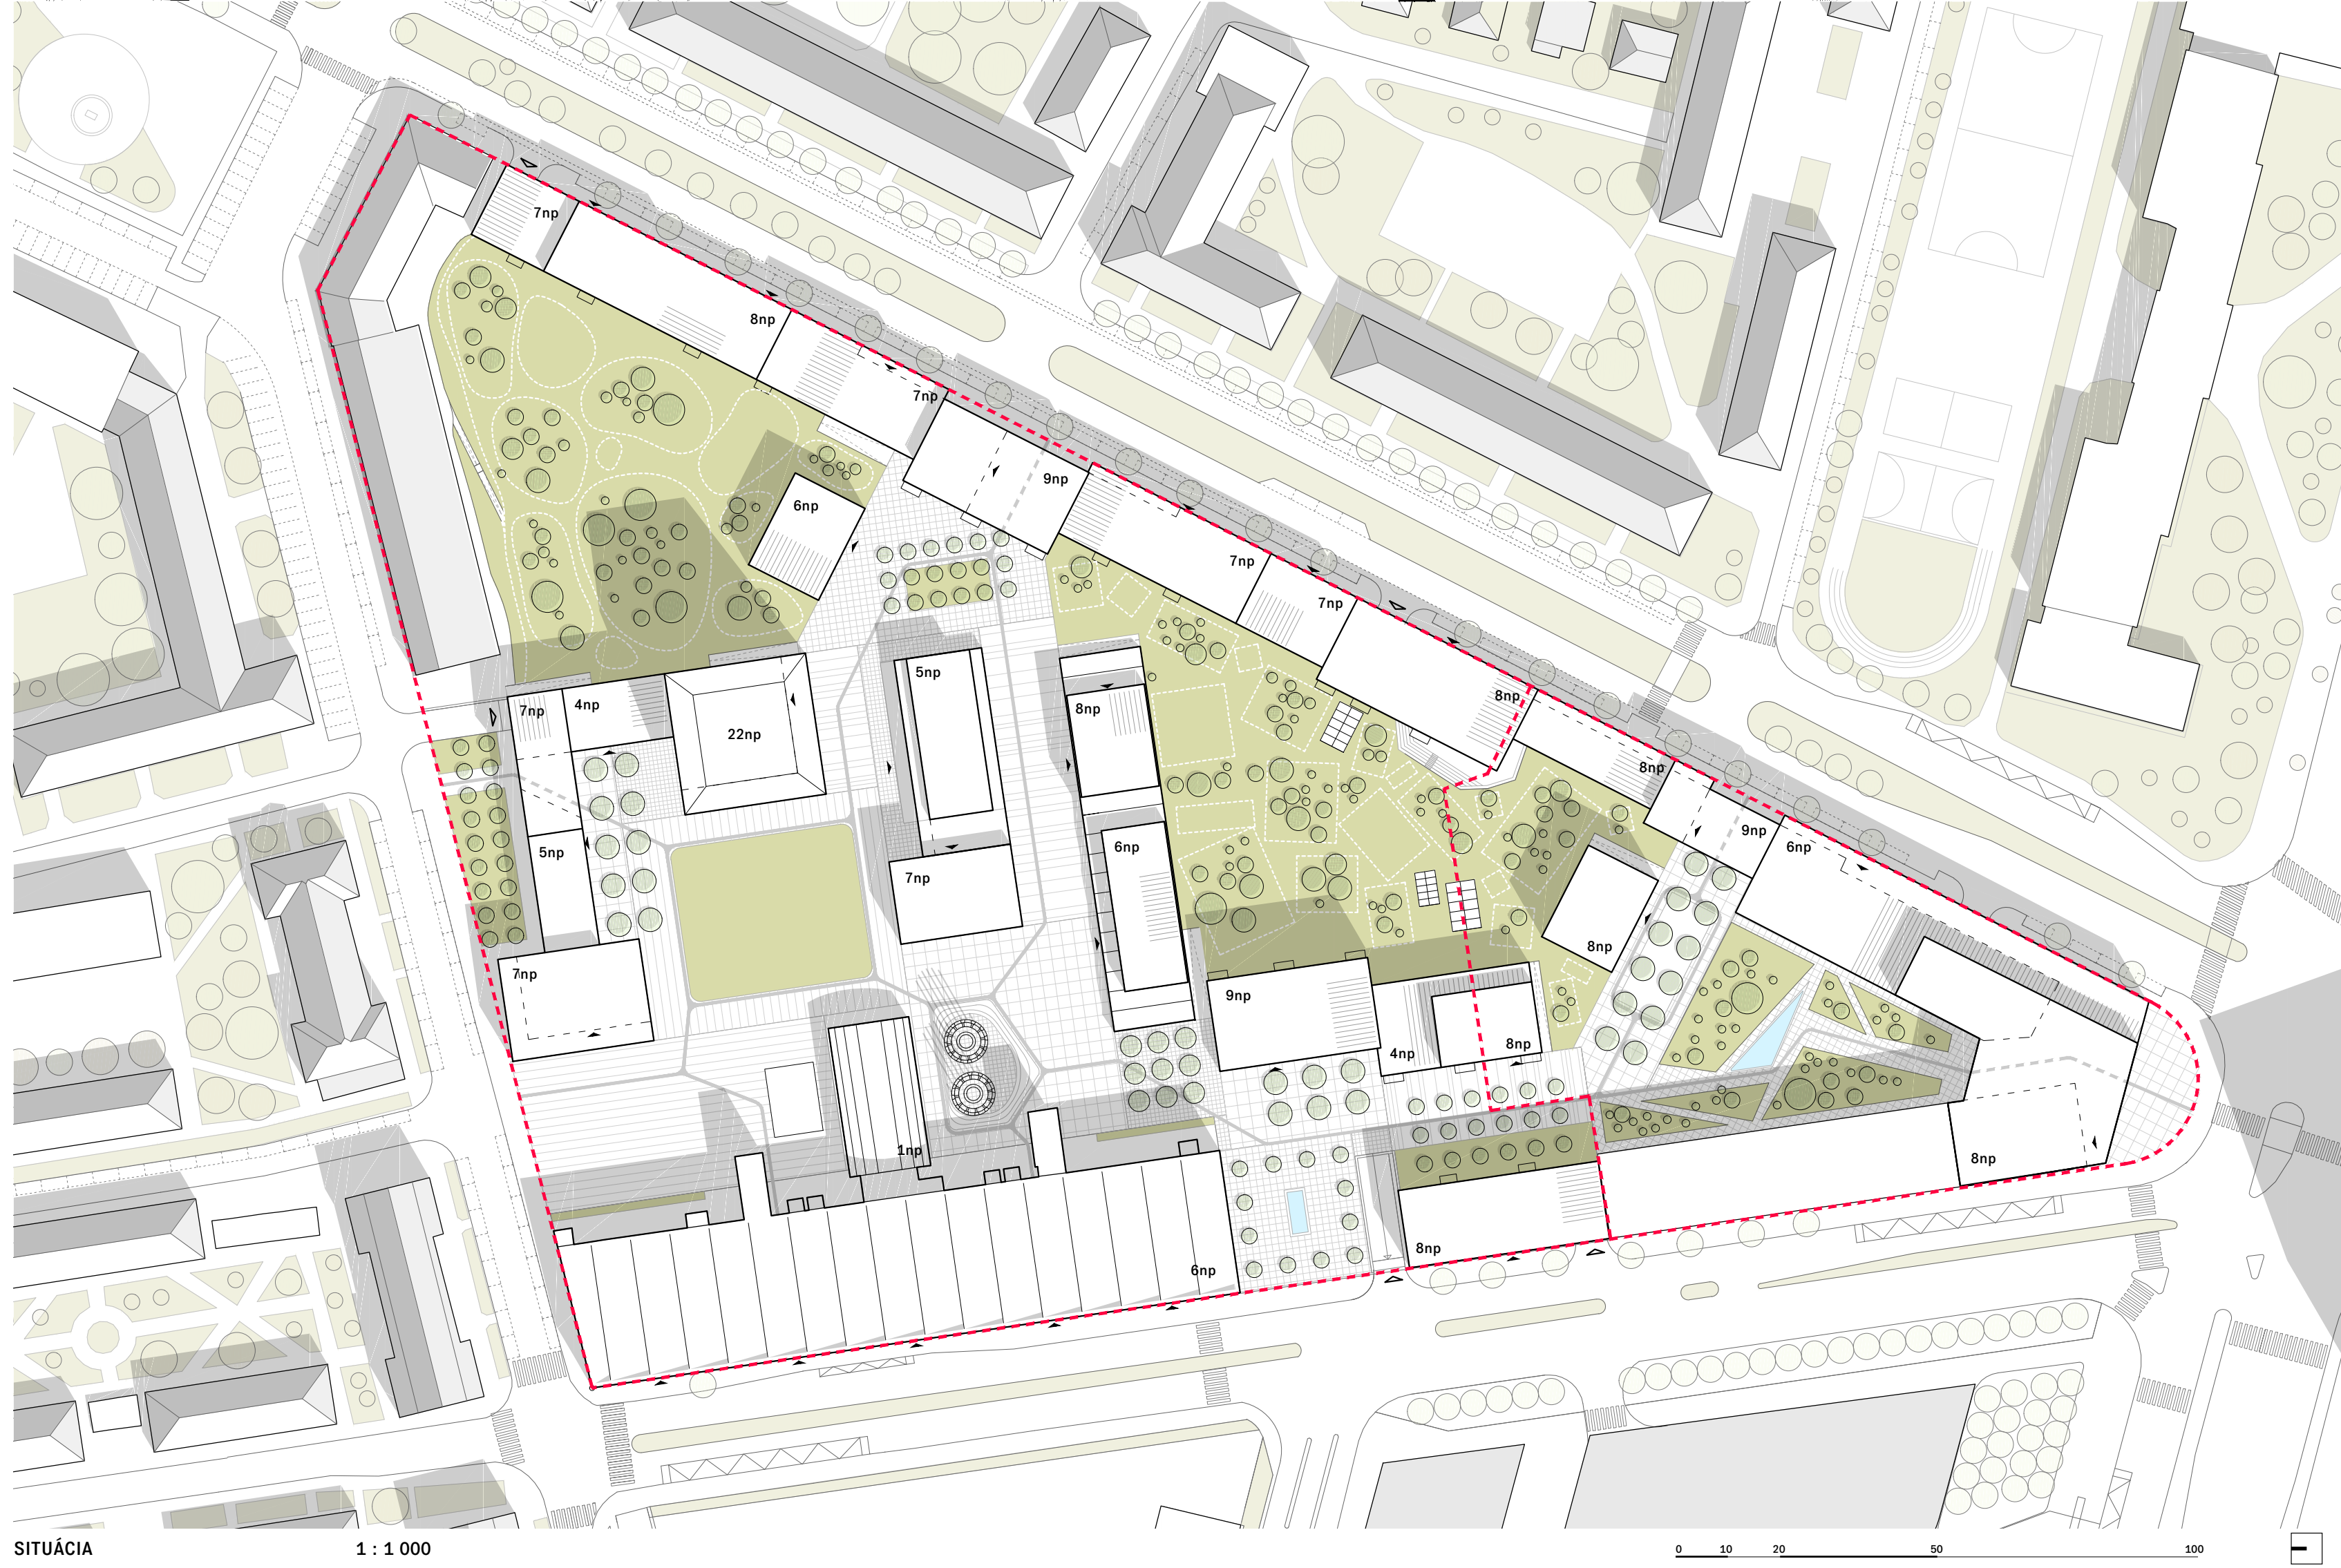

SITUÁCIA 1 : 1 000




CELKOVÝ POHLED NA AREÁL




# CVERNOVKA 2.0


„Príbeh unikátneho industriálneho bloku pokračuje...“

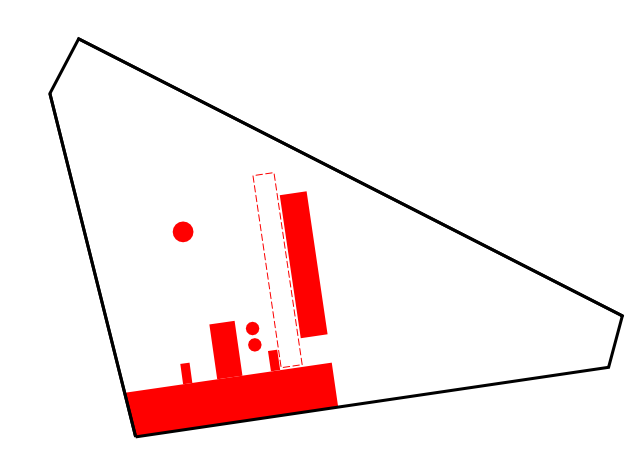


**PAMÄŤ A IDENTITA MIESTA**  
 Kostrou riešenia je zachovanie alebo reinterpretácia hlavných identifikačných fragmentov Cvernovky, ktoré vytvárajú predpoklad ďalšieho vrstvenia. Ako najdôležitejšie fragmenty boli vyhodnotené Pradiareň a Stocentrála, chladiarenské veže, Farbiareň a výšková dominanta kominá.

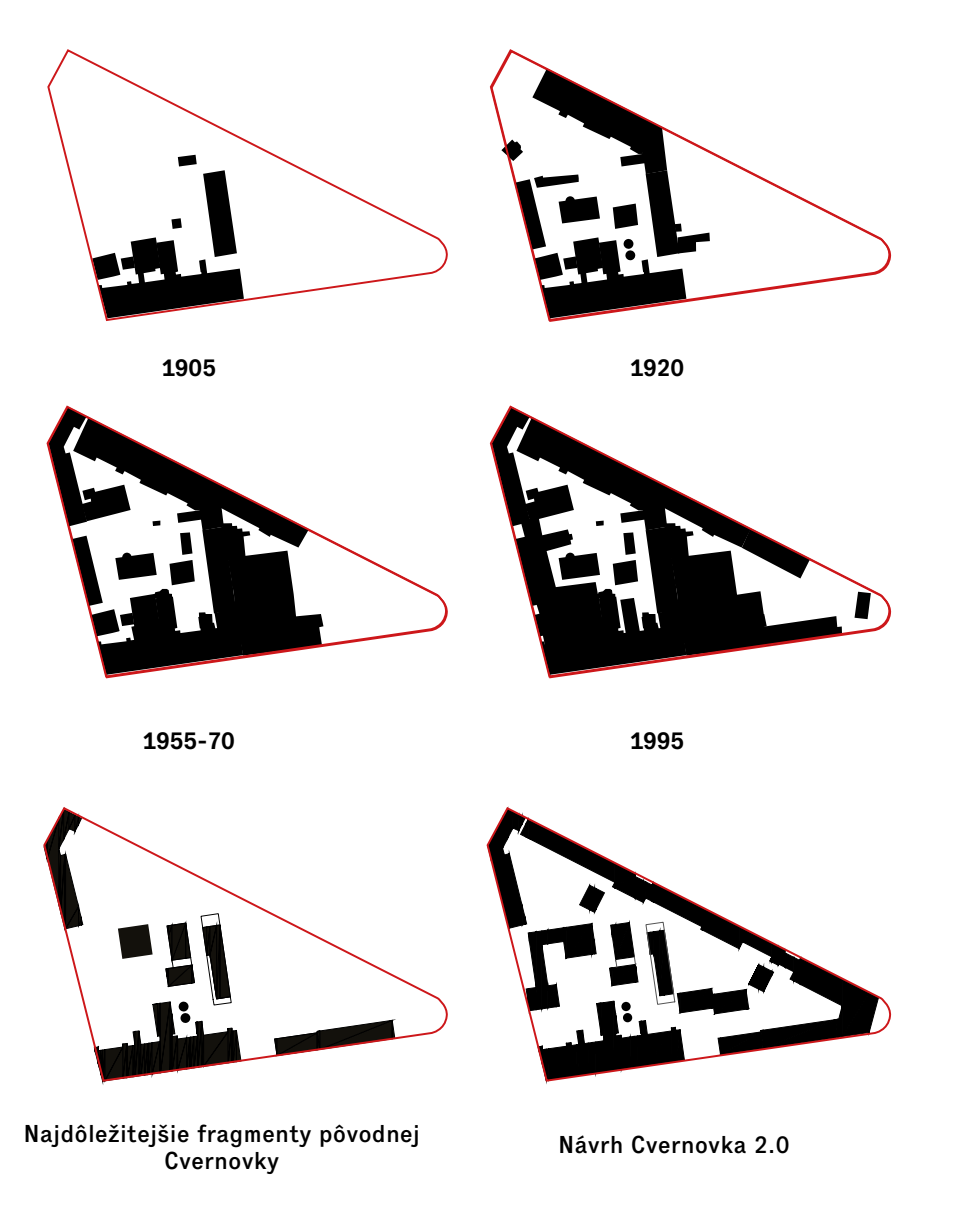


Najdôležitejšie fragmenty pôvodnej Cvernovky | Návrh Cvernovka 2.0

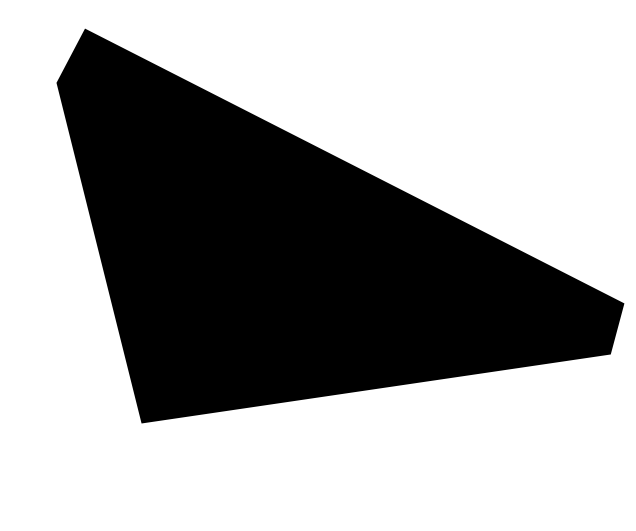


**SUPERBLOK**  
 Cvernovka je jednoznačne definovaná ako horizontálny mestský superblok. Návrh sa snaží udržať urbanistickú celistvosť bloku, aby sa nerozpadol a nevymazal z mapy Bratislavy.

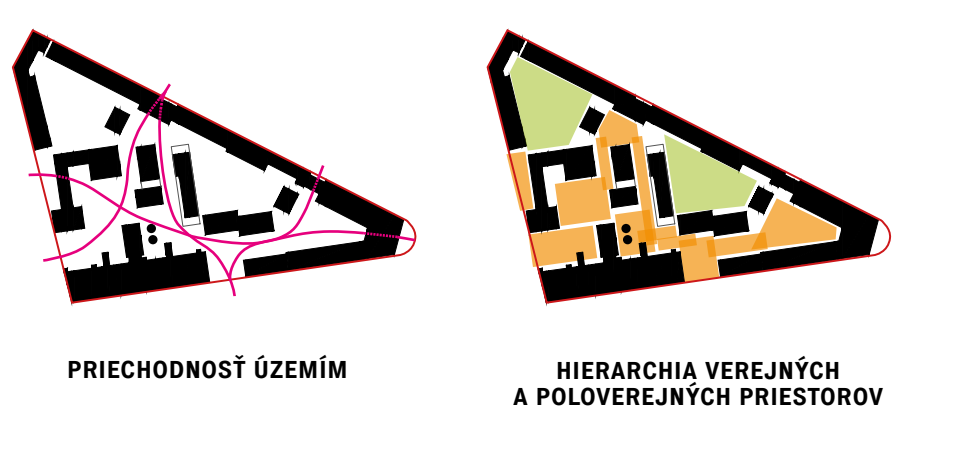


PRIECHODNOSŤ ÚZEMÍM | HIERARCHIA VEREJNÝCH A POLOVEREJNÝCH PRIESTOROV

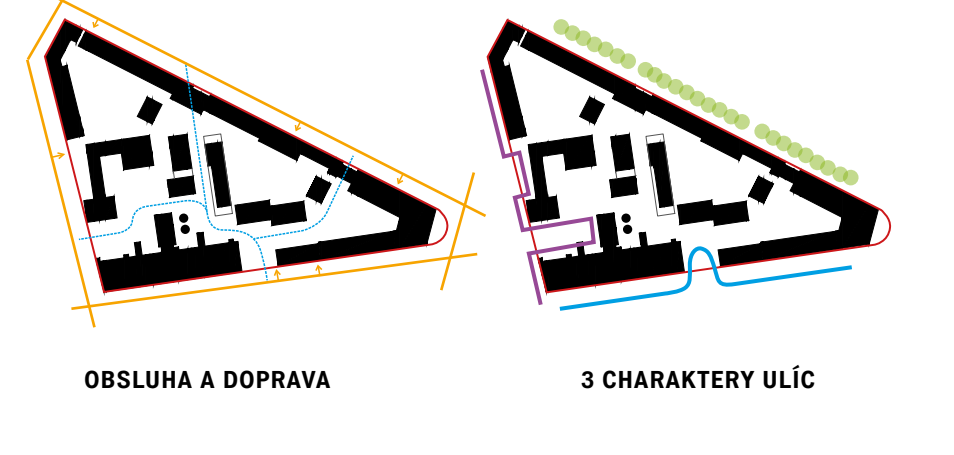


OBSLUHA A DOPRAVA | 3 CHARAKTERY ULÍC

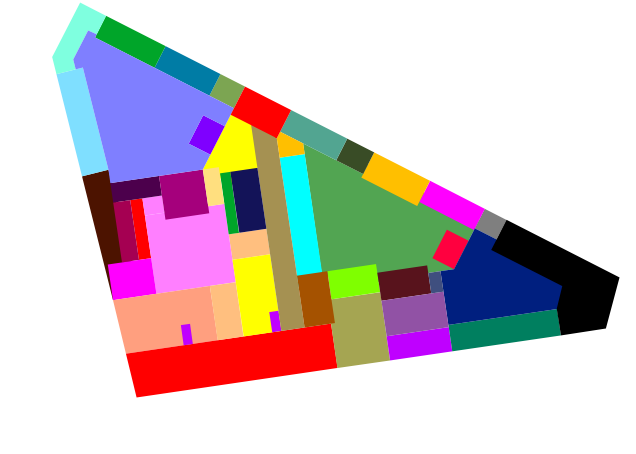

**PESTROST**  
 Jedným z hlavných charakteristických prvkov areálu Cvernovka bola pestrosť. Pestrosť funkcií, priestorov, objektov. Nová Cvernovka zachováva a prináša pestrosť v novej podobe, v novej reinterpretácii podľa parametrov nového využitia.

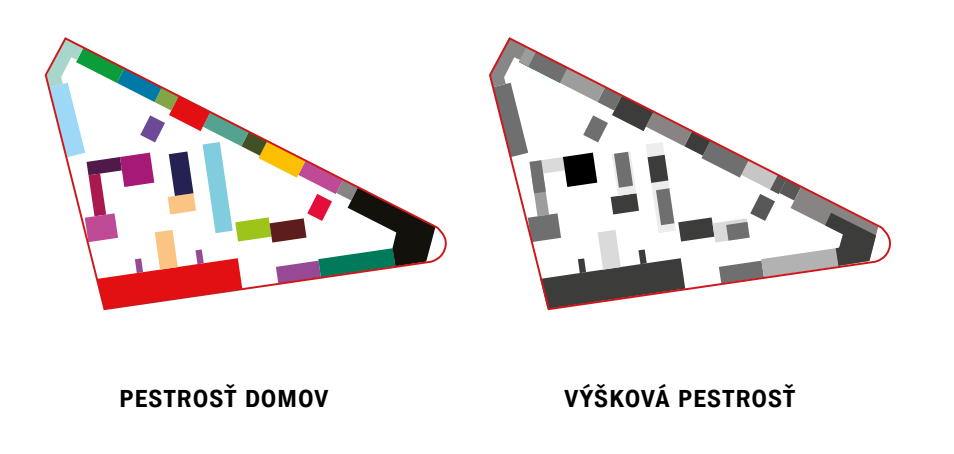

PESTROSTĎ DOMOV | VÝŠKOVÁ PESTROST

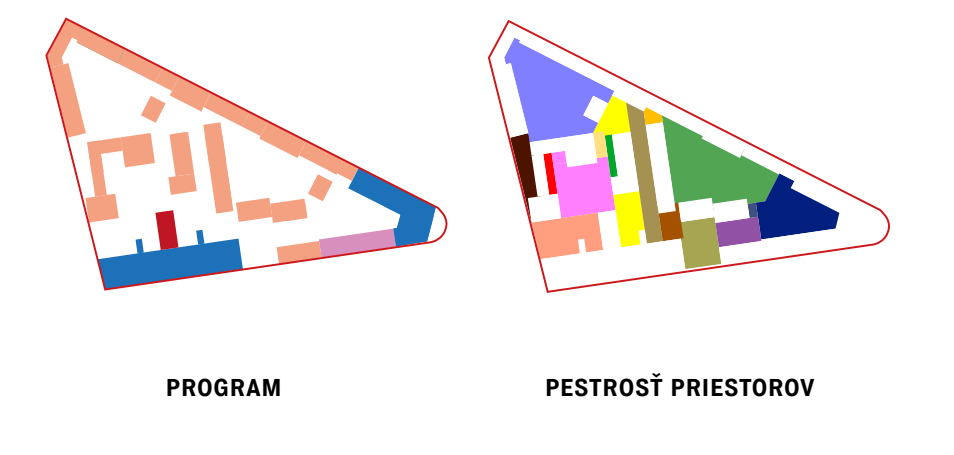

PROGRAM | PESTROSTĎ PRIESTOROV

„Cvernovka je jednoznačne definovaná ako horizontálny superblok. Výšková dominanta dopĺňa urbanistickú štruktúru o špecifický „landmark“ v mieste a vo forme reinterpretujúcej pôvodnú dominantu“



JUŽNÉ NÁROŽIE ÚZEMIA



PRADIAREŇ A UL. SVÄTOPLUKOVA