




REZA-A' M 1:100

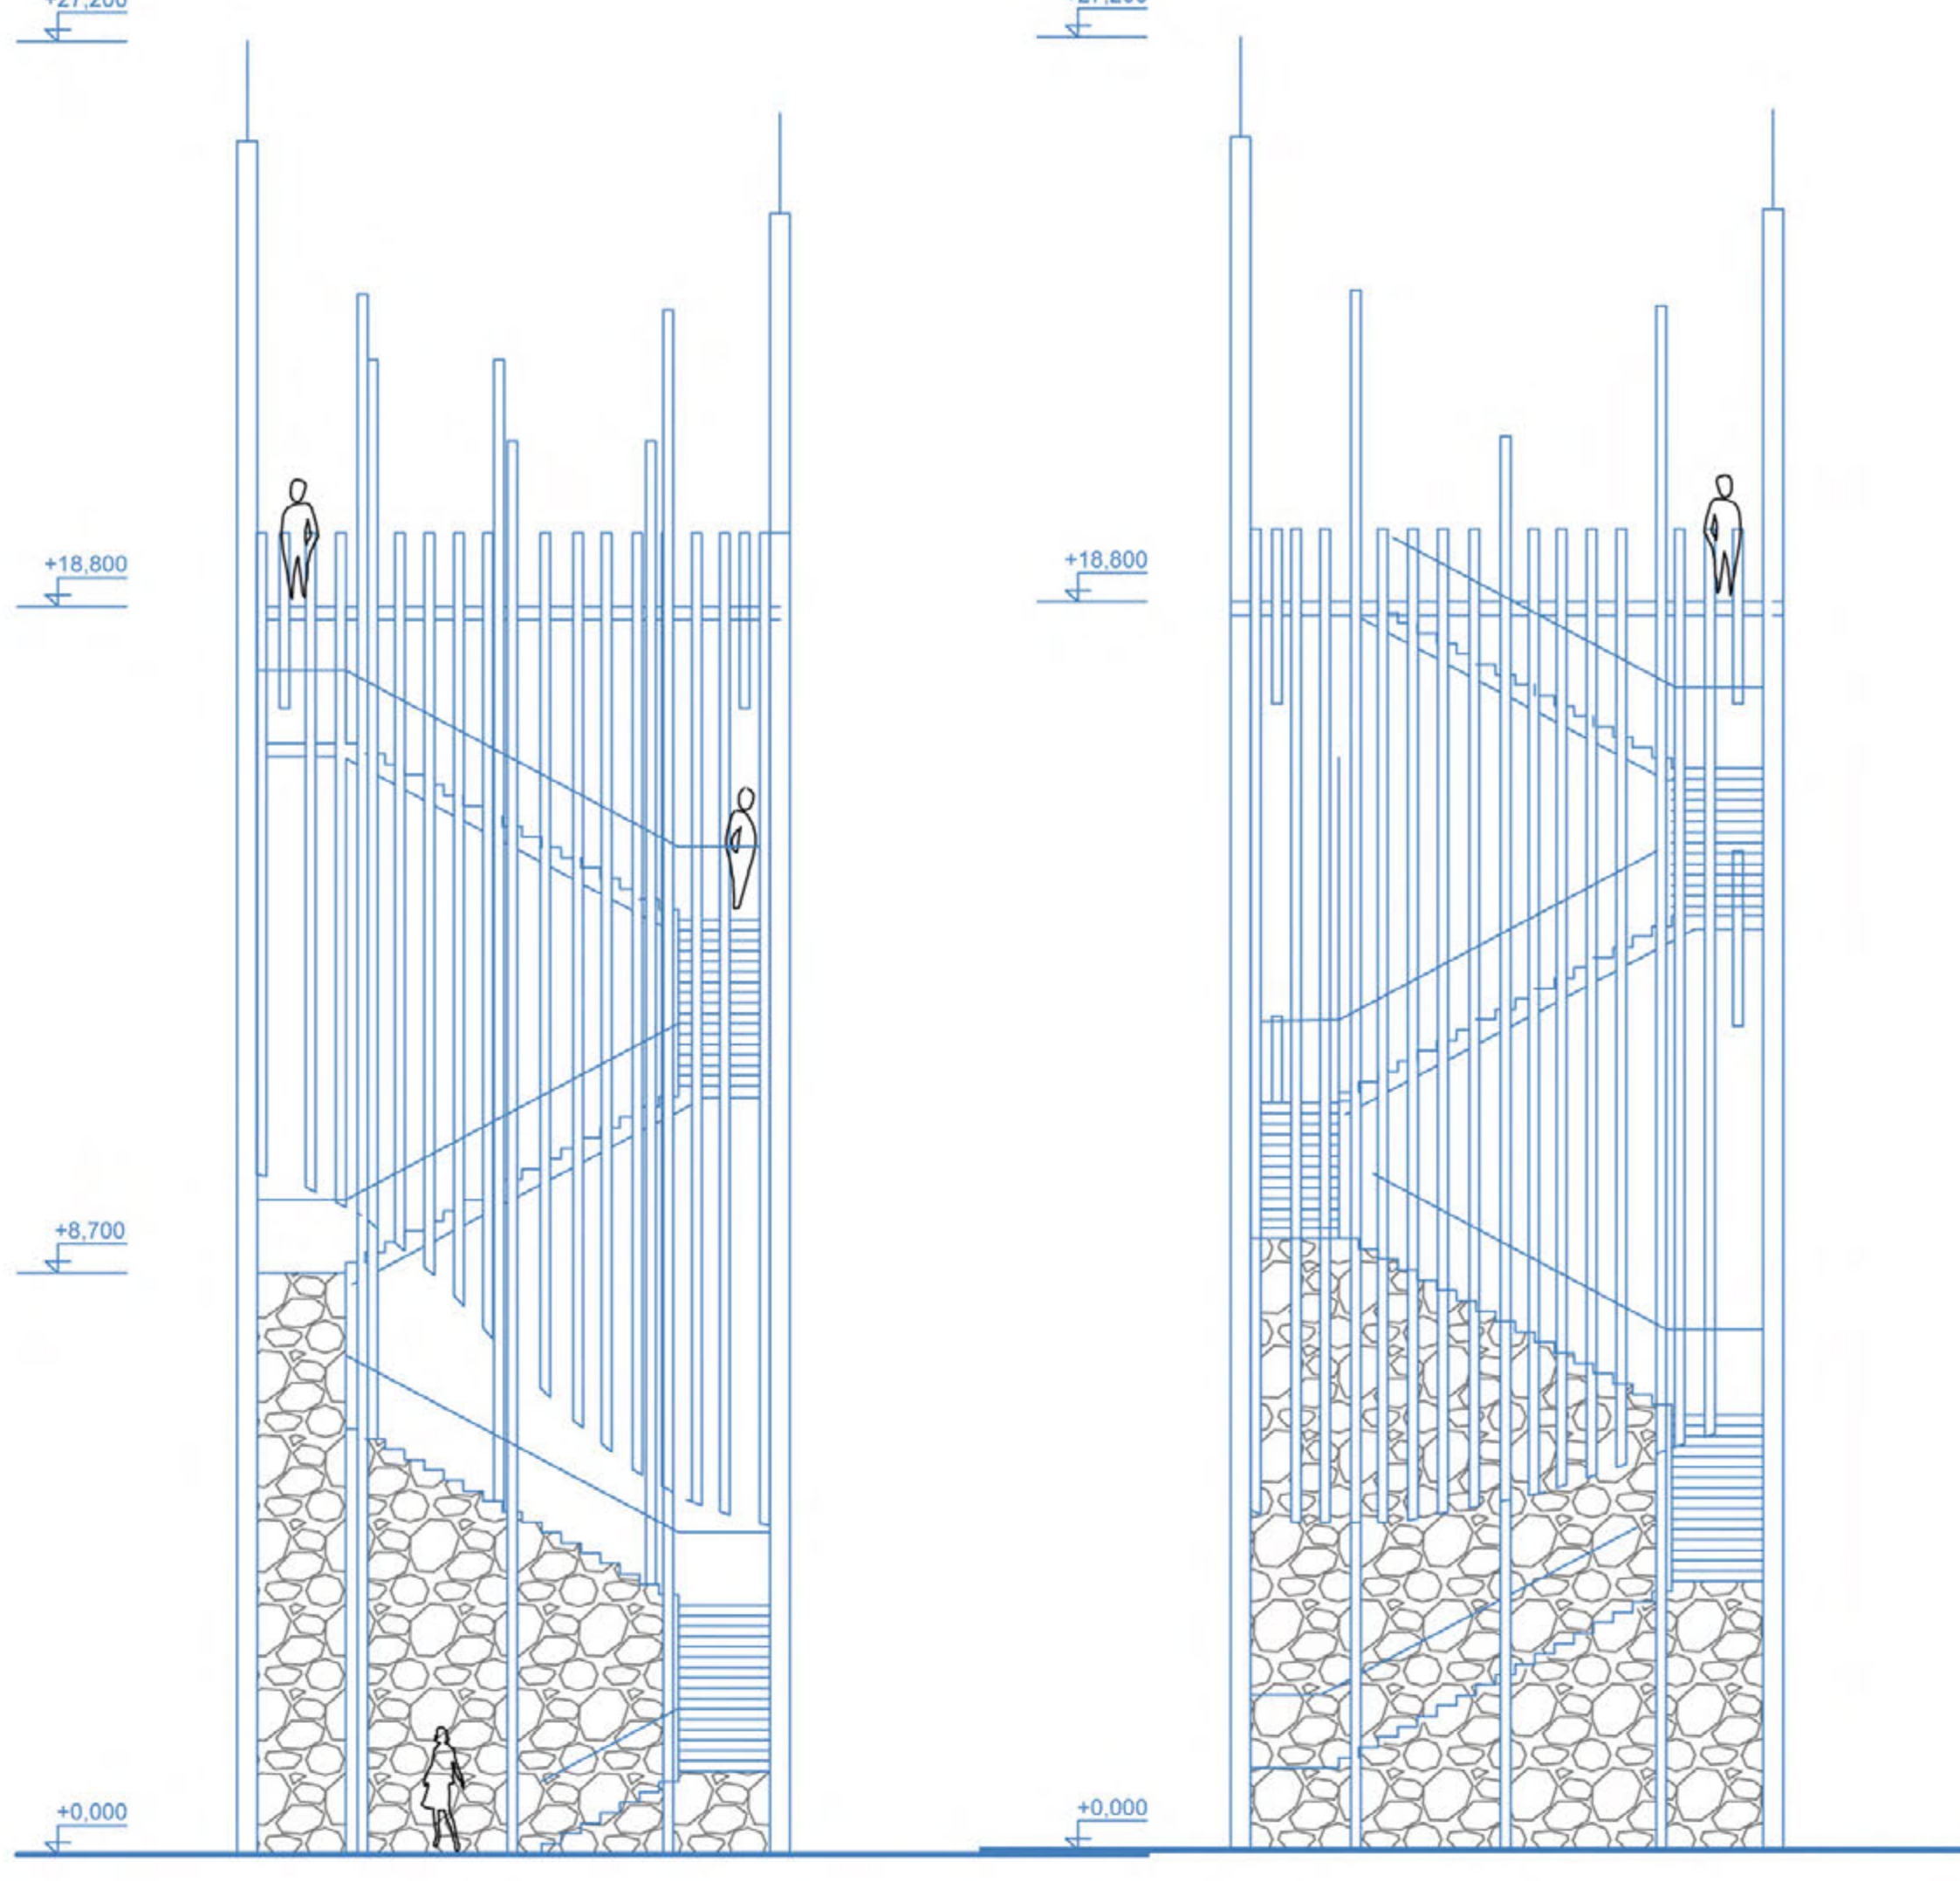


Pohľad 1 M1:100 Pohľad 1 M1:100

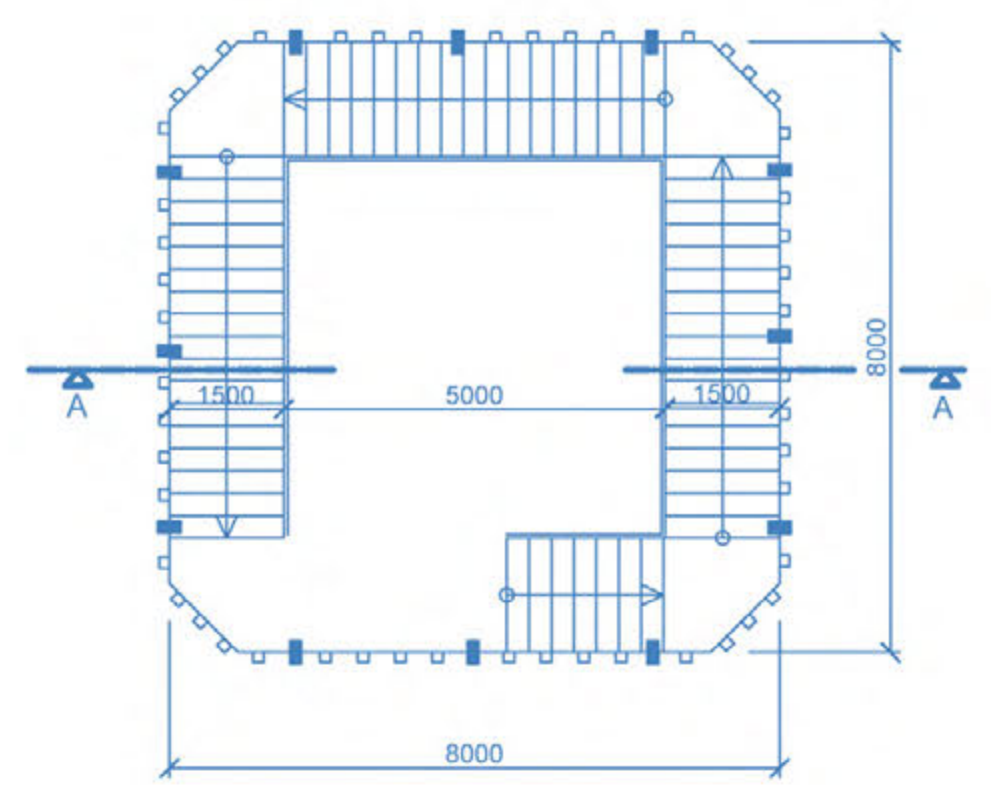

Pôdorys prízemie M1:100

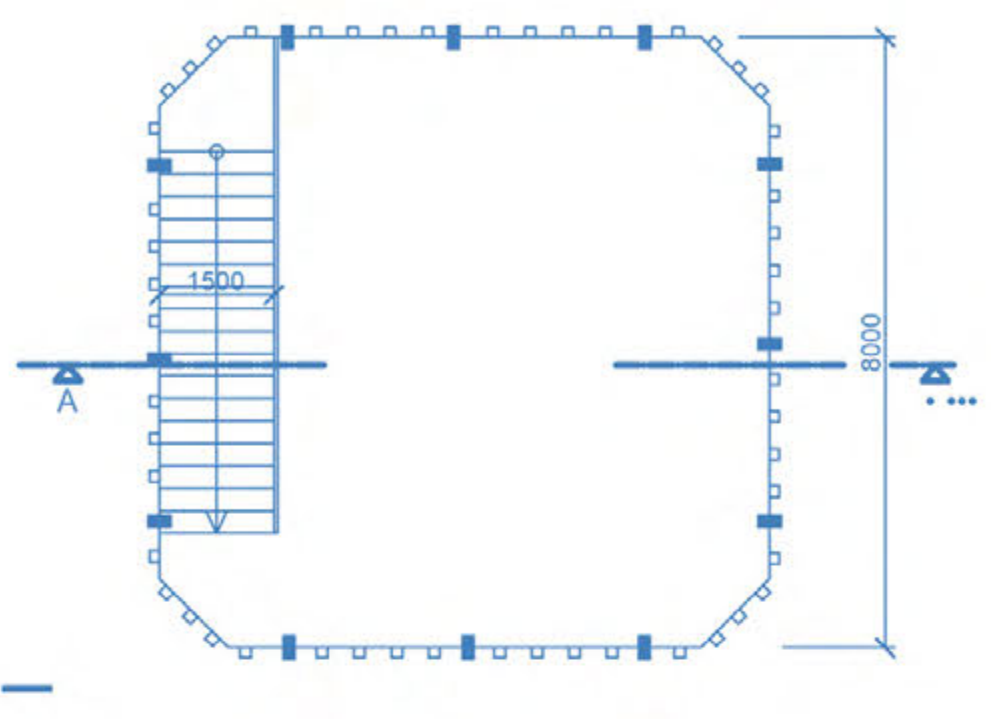

Pôdorys výhľadovej terasy M1:100

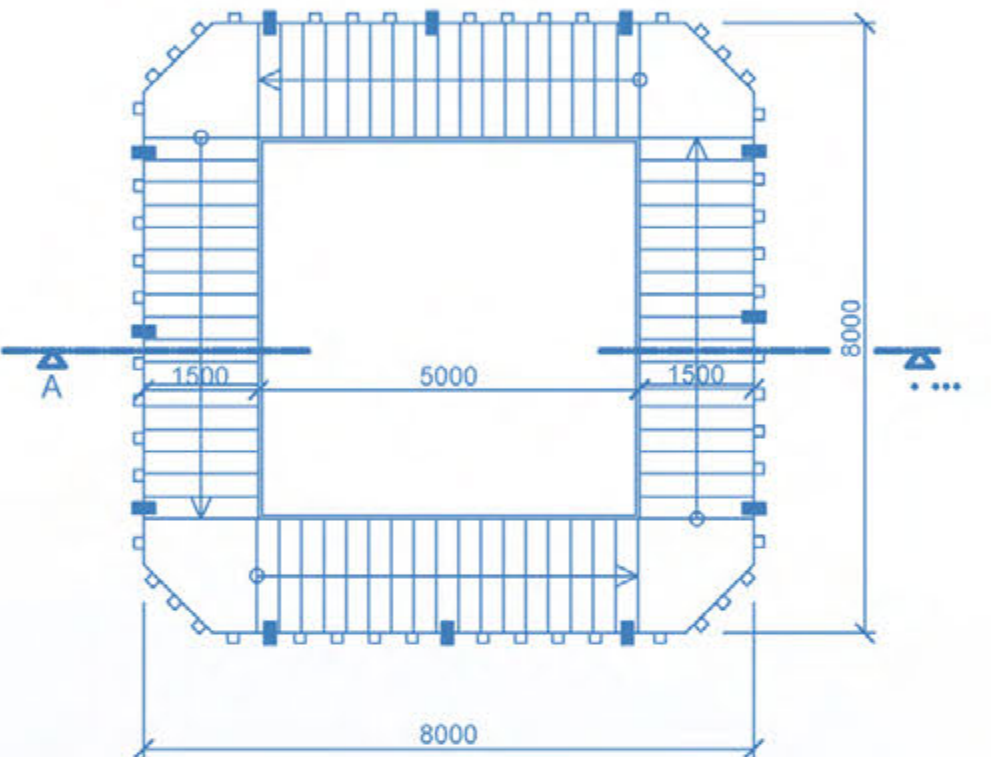


Pôdorys schodiska M1:100

Vyhliadková veža Kvetnica



Navrhnutý koncept vyhliadkovej veže Kvetnica vychádza z historických súvislostí lokality, ktoré tak ako v minulosti tak aj dnes určujú výber materiálov použitých v predmetnom návrhu. V prvom rade však vychádza z funkcie a účelu, na ktorý je tento objekt určený, tj. sprostredkovať netradičné výhľady do okolitej krajiny, oboznámiť s archeologickými nálezmi, začleniť rozhľadňu do plánovaného archeoparku a lesoparku a tým priblížiť návštevníkom zabudnutú históriu tohto areálu. Ideovou inšpiráciou je kvet resp. rastlina Vrbovka úzkolistá, ktorá ako symbol znovuzrodenia spolu so svojím tvarom reflektuje dominantnosť tohto objektu v priestore a zároveň sa svojím prirodzeným výskytom vzťahuje aj na túto oblasť Popradskej kotliny a okolia. Koncept teda spočíva na štyroch nosných aspektoch - funkcia, história, materiály, kvet - ktoré sa snaží spojiť do jedného efektného ale aj efektívneho celku.

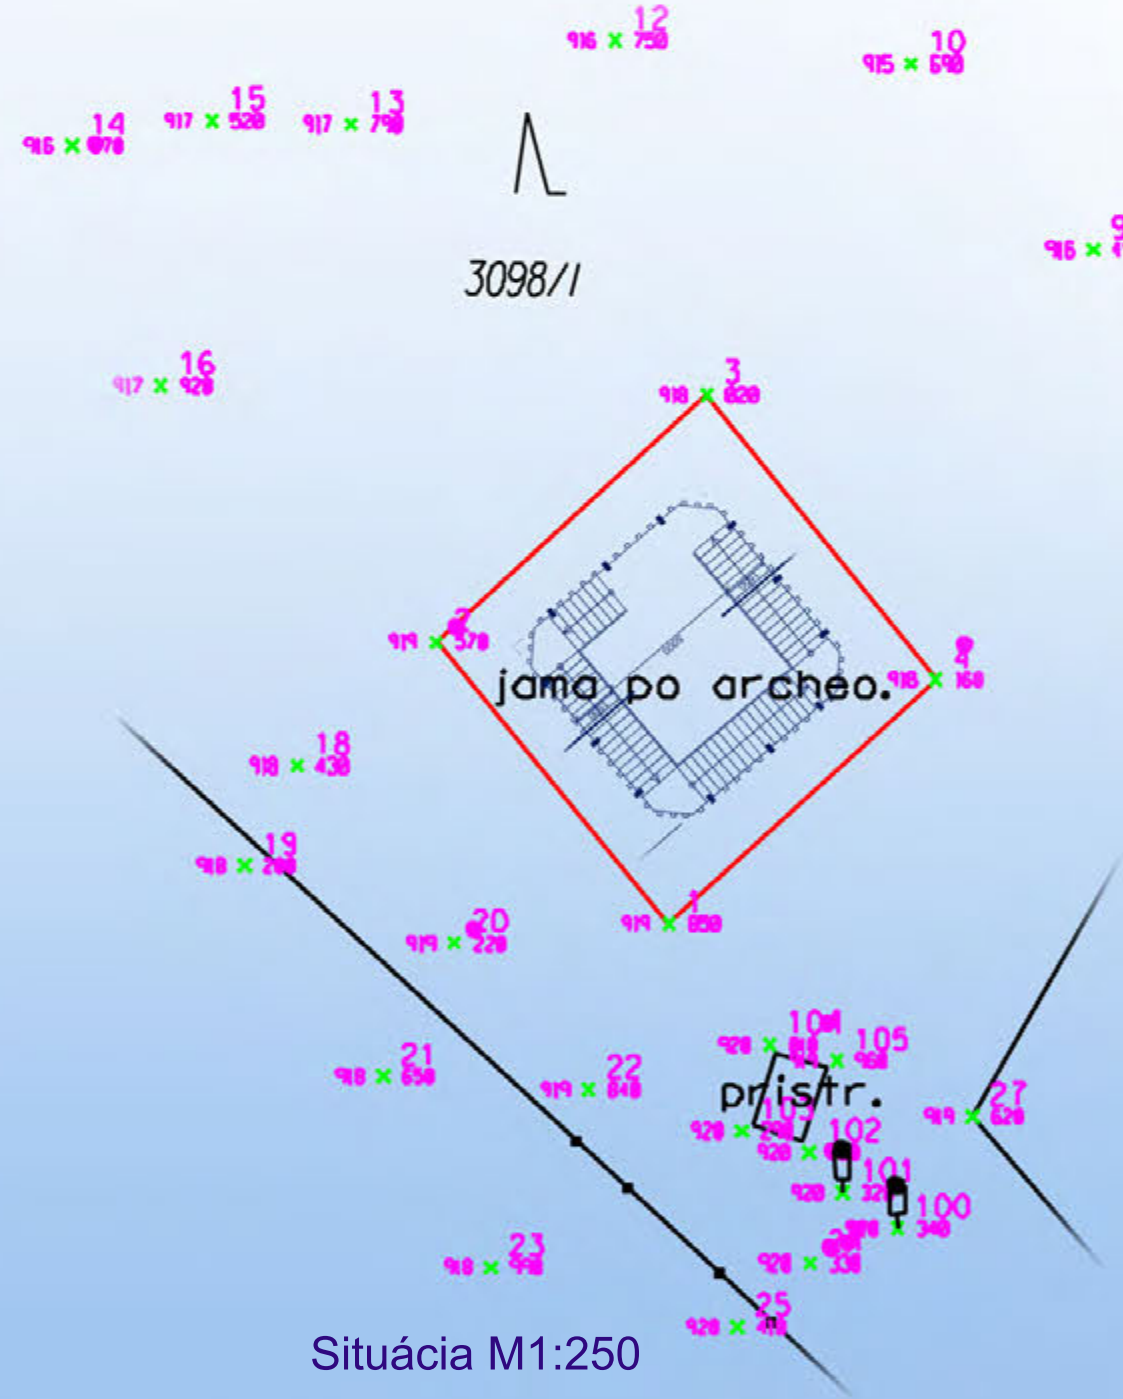

Situácia M1:250



Situácia širších vzťahov

